SAOBRAĆAJNI INSTITUT CIP

САОБРАЋАЈНИ ИНСТИТУТ ЦИП д.о.о.
11000 БЕОГРАД, НЕМАЊИНА 6/IV
тел: 011/3618-134, факс: 011/3618-324, web site: www.sicip.co.rs

CHINA RAILWAY DESIGN CORPORATION
Koste Racine 16b, 11000 Belgrade

中国铁设 CRDC

2/2.5.4.2.1 НАСЛОВНА СТРАНА

2/2 ПРОЈЕКАТ ТРАСЕ ПРУГЕ И СТАНИЦА - ДОЊИ И ГОРЊИ СТРОЈ

Инвеститор:	„Инфраструктура Железнице Србије“ а.д. Немањина 6/4, Београд
Наручилац:	Конзорцијум фирми: China Railway International Corporation Ltd. (CRIC) & China Communication Construction Company Ltd. (CCCC)
Објекат:	Пруга Београд - Суботица државна граница (Келебија), **ДЕОНИЦА ПРУГЕ НОВИ САД - СУБОТИЦА - ДРЖАВНА ГРАНИЦА (КЕЛЕБИЈА),** у Новом Саду, Кисачу, Степановићеву, Змајеву, Врбасу, Ловћенцу, Малом Иђошу, Бачкој Тополи, Жednику, Наумовићеву и Суботици, К.О. Нови Сад I, К.О. Нови Сад IV, К.О. Кисач, К.О. Руменка, К.О. Степановићево, К.О. Ченеј, К.О. Бачко Добро Поље, К.О. Врбас, К.О. Врбас - град, К.О. Змајево, К.О. Куцура, К.О. Ловћенац, К.О. Мали Иђош, К.О. Фекетић, К.О. Бачка Топола, К.О. Бачка Топола - Град, К.О. Мали Београд, К.О. Биково, К.О. Доњи Град, К.О. Жедник, К.О. Нови Град, К.О. Палић, К.О. Стари Град, на катастарским парцелама према списку приложеном у Главној свесци
Врста техничке документације:	**ПЗИ -** Пројекат за извођење - Верзија 1
Назив и ознака дела пројекта:	**ПРОЈЕКАТ ТРАСЕ ПРУГЕ И СТАНИЦА - ДОЊИ И ГОРЊИ СТРОЈ** **2/2.5.4.2 Пројекат трасе пруге и станица - доњи и горњи строј - отворена пруга Суботица - државна граница - део 2/2 - попречни профили**
За грађење / извођење радова:	Нова градња
Пројектант:	Саобраћајни институт ЦИП, д.о.о Немањина 6/ IV, Београд 351-02-03602/2020-09
Одговорно лице пројектанта:	Генерални директор: Милутин Игњатовић, дипл.инж
Потпис:	
Одговорни пројектант:	Катарина Касавица, дипл.грађ.инж.
Број лиценце:	лиценца бр. 315 9563 04
Потпис:	К Касавица
Број дела пројекта:	2020-250-САО-2/2.5.4.2
Место и датум:	Београд, децембар 2021.

Katarina Kasavica

Digitally signed by Katarina Kasavica
Date: 2022.07.04 15:04:08 +02'00'

2/2.5.4.2 ПРОЈЕКАТ ТРАСЕ ПРУГЕ И СТАНИЦА – ДОЊИ И ГОРЊИ СТРОЈ – ОТВОРЕНА ПРУГА СУБОТИЦА – ДРЖАВНА ГРАНИЦА – ДЕО 2/2 - ПОПРЕЧНИ ПРОФИЛИ

ПЗИ - Пројекат за извођење – **Верзија 1**

ОПИС ИЗМЕНА

1. Цртеж са карактеристичним профилима пребачен је из дела 1/2 у део 2/2.

2/2.5.4.2.2. САДРЖАЈ

ПРОЈЕКАТ ТРАСЕ ПРУГЕ И СТАНИЦА - ДОЊИ И ГОРЊИ СТРОЈ

Пројекат трасе пруге и станица - доњи и горњи строј - отворена пруга Суботица – државна граница - део 2/2 – попречни профили

2/2-5.4.2.1.	**Насловна страна**	
2/2-5.4.2.2.	**Садржај**	
2/2-5.4.2.3.	**Решење о одређивању одговорног пројектанта**	
2/2-5.4.2.4.	**Изјава одговорног пројектанта**	
2/2-5.4.2.7.	**Графичка документација**	
2/2-5.4.2.7.4.0	Карактеристични попречни профили	1:50
2/2-5.4.2.7.4.1	Попречни профили од км 177+300 до км 177+475	1:100
2/2-5.4.2.7.4.2	Попречни профили од км 177+500 до км 177+675	1:100
2/2-5.4.2.7.4.3	Попречни профили од км 177+700 до км 178+075	1:100
2/2-5.4.2.7.4.4	Попречни профили од км 178+100 до км 178+450	1:100
2/2-5.4.2.7.4.5	Попречни профили од км 178+475 до км 178+850	1:100
2/2-5.4.2.7.4.6	Попречни профили од км 178+875 до км 179+250	1:100
2/2-5.4.2.7.4.7	Попречни профили од км 179+275 до км 179+650	1:100
2/2-5.4.2.7.4.8	Попречни профили од км 179+675 до км 180+050	1:100
2/2-5.4.2.7.4.9	Попречни профили од км 180+075 до км 180+450	1:100
2/2-5.4.2.7.4.10	Попречни профили од км 180+475 до км 180+800	1:100
2/2-5.4.2.7.4.11	Попречни профили од км 180+825 до км 181+150	1:100
2/2-5.4.2.7.4.12	Попречни профили од км 181+175 до км 181+500	1:100
2/2-5.4.2.7.4.13	Попречни профили од км 181+525 до км 181+850	1:100
2/2-5.4.2.7.4.14	Попречни профили од км 181+875 до км 182+250	1:100
2/2-5.4.2.7.4.15	Попречни профили од км 182+275 до км 182+600	1:100
2/2-5.4.2.7.4.16	Попречни профили од км 182+625 до км 182+950	1:100
2/2-5.4.2.7.4.17	Попречни профили од км 182+975 до км 183+350	1:100
2/2-5.4.2.7.4.18	Попречни профили од км 183+375 до км 183+750	1:100
2/2-5.4.2.7.4.19	Попречни профили од км 183+775 до км 184+150	1:100
2/2-5.4.2.7.4.20	Попречни профили од км 184+175 до км 184+400	1:100
2/2-5.4.2.7.4.21	Попречни профили од км 184+425 до км 184+625	1:100
2/2-5.4.2.7.4.22	Детаљи	

2/2.5.4.2.3. РЕШЕЊЕ О ОДРЕЂИВАЊУ ОДГОВОРНОГ ПРОЈЕКТАНТА

На основу Члана 128, Закона о планирању и изградњи (“Службени гласник РС”, бр. 72/09, 81/09-исправка, 64/10- одлука УС, 24/11, 121/12, 42/13-одлука УС, 50/13-одлука УС, 98/13- одлука УС, 132/14, 145/14, 83/18, 31/19, 37/19 - др.закон 9/20 и 52/21) и одредби Правилника о садржини, начину и поступку израде и начину вршења контроле техничке документације према класи и намени објеката (“Службени гласник РС”, бр. 73/2019) као:

ОДГОВОРНИ ПРОЈЕКТАНТ

за израду **ПРОЈЕКТА ТРАСЕ ПРУГЕ И СТАНИЦА - ДОЊИ И ГОРЊИ СТРОЈ**
2/2.5.4.2 Пројекат трасе пруге и станица - доњи и горњи строј - отворена пруга Суботица – државна граница - део 2/2 – попречни профили, који је део ПЗИ - Пројекта за извођење за изградњу пруге Београд - Суботица државна граница (Келебија), **ДЕОНИЦА ПРУГЕ НОВИ САД - СУБОТИЦА - ДРЖАВНА ГРАНИЦА (КЕЛЕБИЈА)**, у Новом Саду, Кисачу, Степановићеву, Змајеву, Врбасу, Ловћенцу, Малом Иђошу, Бачкој Тополи, Жеднику, Наумовићеву и Суботици, К.О. Нови Сад I, К.О. Нови Сад IV, К.О. Кисач, К.О. Руменка, К.О. Степановићево, К.О. Ченеј, К.О. Бачко Добро Поље, К.О. Врбас, К.О. Врбас - град, К.О. Змајево, К.О. Куцура, К.О. Ловћенац, К.О. Мали Иђош, К.О. Фекетић, К.О. Бачка Топола, К.О. Бачка Топола - Град, К.О. Мали Београд, К.О. Биково, К.О. Доњи Град, К.О. Жедник, К.О. Нови Град, К.О. Палић, К.О. Стари Град, на катастарским парцелама према списку приложеном у Главној свесци, одређује се:

Касавица Катарина, дипл. грађ. инж. ________________________________ 315 9563 04

Пројектант:	САОБРАЋАЈНИ ИНСТИТУТ ЦИП д.о.о., Београд Немањина 6/IV
Одговорно лице/заступник:	Генерални директор: Милутин Игњатовић, дипл.инж. Потпис:
Број техничке документације:	2020-250-САО-2/2.5.4.2
Место и датум:	Београд, децембар 2021.год.

2/2.5.4.2.4. ИЗЈАВА ОДГОВОРНОГ ПРОЈЕКТАНТА ПРОЈЕКТА

Одговорни пројектант **ПРОЈЕКТА ТРАСЕ ПРУГЕ И СТАНИЦА - ДОЊИ И ГОРЊИ СТРОЈ 2/2.5.4.2 Пројекат трасе пруге и станица - доњи и горњи строј - отворена пруга Суботица – државна граница - део 2/2 – попречни профили**, који је део ПЗИ - Пројекта за извођење за изградњу пруге Београд - Суботица државна граница (Келебија), **ДЕОНИЦА ПРУГЕ НОВИ САД - СУБОТИЦА - ДРЖАВНА ГРАНИЦА (КЕЛЕБИЈА)**, у Новом Саду, Кисачу, Степановићеву, Змајеву, Врбасу, Ловћенцу, Малом Иђошу, Бачкој Тополи, Жеднику, Наумовићеву и Суботици, К.О. Нови Сад I, К.О. Нови Сад IV, К.О. Кисач, К.О. Руменка, К.О. Степановићево, К.О. Ченеј, К.О. Бачко Добро Поље, К.О. Врбас, К.О. Врбас - град, К.О. Змајево, К.О. Куцура, К.О. Ловћенац, К.О. Мали Иђош, К.О. Фекетић, К.О. Бачка Топола, К.О. Бачка Топола - Град, К.О. Мали Београд, К.О. Биково, К.О. Доњи Град, К.О. Жедник, К.О. Нови Град, К.О. Палић, К.О. Стари Град, на катастарским парцелама према списку приложеном у Главној свесци:

Катарина Касавица, дипл. грађ. инж.

ИЗЈАВЉУЈЕМ

1. да је пројекат у свему у складу са издатим Локацијским условима:
-бр. ROP-MSGI-7141-LOC-1/2020, Заводни број: 350-02-00109/2020-14 од 08.05.2020,
-бр. ROP-MSGI-931-LOCA-3/2020, Заводни број: 350-02-00192/2020-14 од 29.05.2020;
-бр. ROP-MSGI-28188-LOCAH-6/2021, Заводни број: 350-02-01883/2021-07 од 30.09.2021. год.

2. да је пројекат у свему у складу са пројектом за грађевинску дозволу и издатом грађевинском дозволом:
-бр. ROP-MSGI-27315-CPI-2/2021, Заводни број: 351-02-03590/2021-07 од 26.10.2021.год.

3. да је пројекат израђен у складу са Законом о планирању и изградњи, прописима, стандардима и нормативима из области изградње објеката и правилима струке;

4. да је пројекат у свему у складу са начинима за обезбеђење испуњења основних захтева за објекат прописаних елаборатима и студијама.

Одговорни пројектант:	Катарина Касавица, дипл. грађ. инж.
Број лиценце:	315 9563 04
	Потпис: К Касавица
Број техничке документације:	2020-250-САО-2/2.5.4.2
Место и датум:	Београд, децембар 2021.год.

2/2-5.4.2.7 ГРАФИЧКА ДОКУМЕНТАЦИЈА

САДРЖАЈ ГРАФИЧКЕ ДОКУМЕНТАЦИЈЕ

Цртеж	**Назив цртежа**	**Размера**
2/2-5.4.2.7.4.0	Карактеристични попречни профили	1:50
2/2-5.4.2.7.4.1	Попречни профили од км 177+300 до км 177+475	1:100
2/2-5.4.2.7.4.2	Попречни профили од км 177+500 до км 177+675	1:100
2/2-5.4.2.7.4.3	Попречни профили од км 177+700 до км 178+075	1:100
2/2-5.4.2.7.4.4	Попречни профили од км 178+100 до км 178+450	1:100
2/2-5.4.2.7.4.5	Попречни профили од км 178+475 до км 178+850	1:100
2/2-5.4.2.7.4.6	Попречни профили од км 178+875 до км 179+250	1:100
2/2-5.4.2.7.4.7	Попречни профили од км 179+275 до км 179+650	1:100
2/2-5.4.2.7.4.8	Попречни профили од км 179+675 до км 180+050	1:100
2/2-5.4.2.7.4.9	Попречни профили од км 180+075 до км 180+450	1:100
2/2-5.4.2.7.4.10	Попречни профили од км 180+475 до км 180+800	1:100
2/2-5.4.2.7.4.11	Попречни профили од км 180+825 до км 181+150	1:100
2/2-5.4.2.7.4.12	Попречни профили од км 181+175 до км 181+500	1:100
2/2-5.4.2.7.4.13	Попречни профили од км 181+525 до км 181+850	1:100
2/2-5.4.2.7.4.14	Попречни профили од км 181+875 до км 182+250	1:100
2/2-5.4.2.7.4.15	Попречни профили од км 182+275 до км 182+600	1:100
2/2-5.4.2.7.4.16	Попречни профили од км 182+625 до км 182+950	1:100
2/2-5.4.2.7.4.17	Попречни профили од км 182+975 до км 183+350	1:100
2/2-5.4.2.7.4.18	Попречни профили од км 183+375 до км 183+750	1:100
2/2-5.4.2.7.4.19	Попречни профили од км 183+775 до км 184+150	1:100
2/2-5.4.2.7.4.20	Попречни профили од км 184+175 до км 184+400	1:100
2/2-5.4.2.7.4.21	Попречни профили од км 184+425 до км 184+625	1:100
2/2-5.2.2.7.4.20	Детаљи	

④①④③ 177+750.00

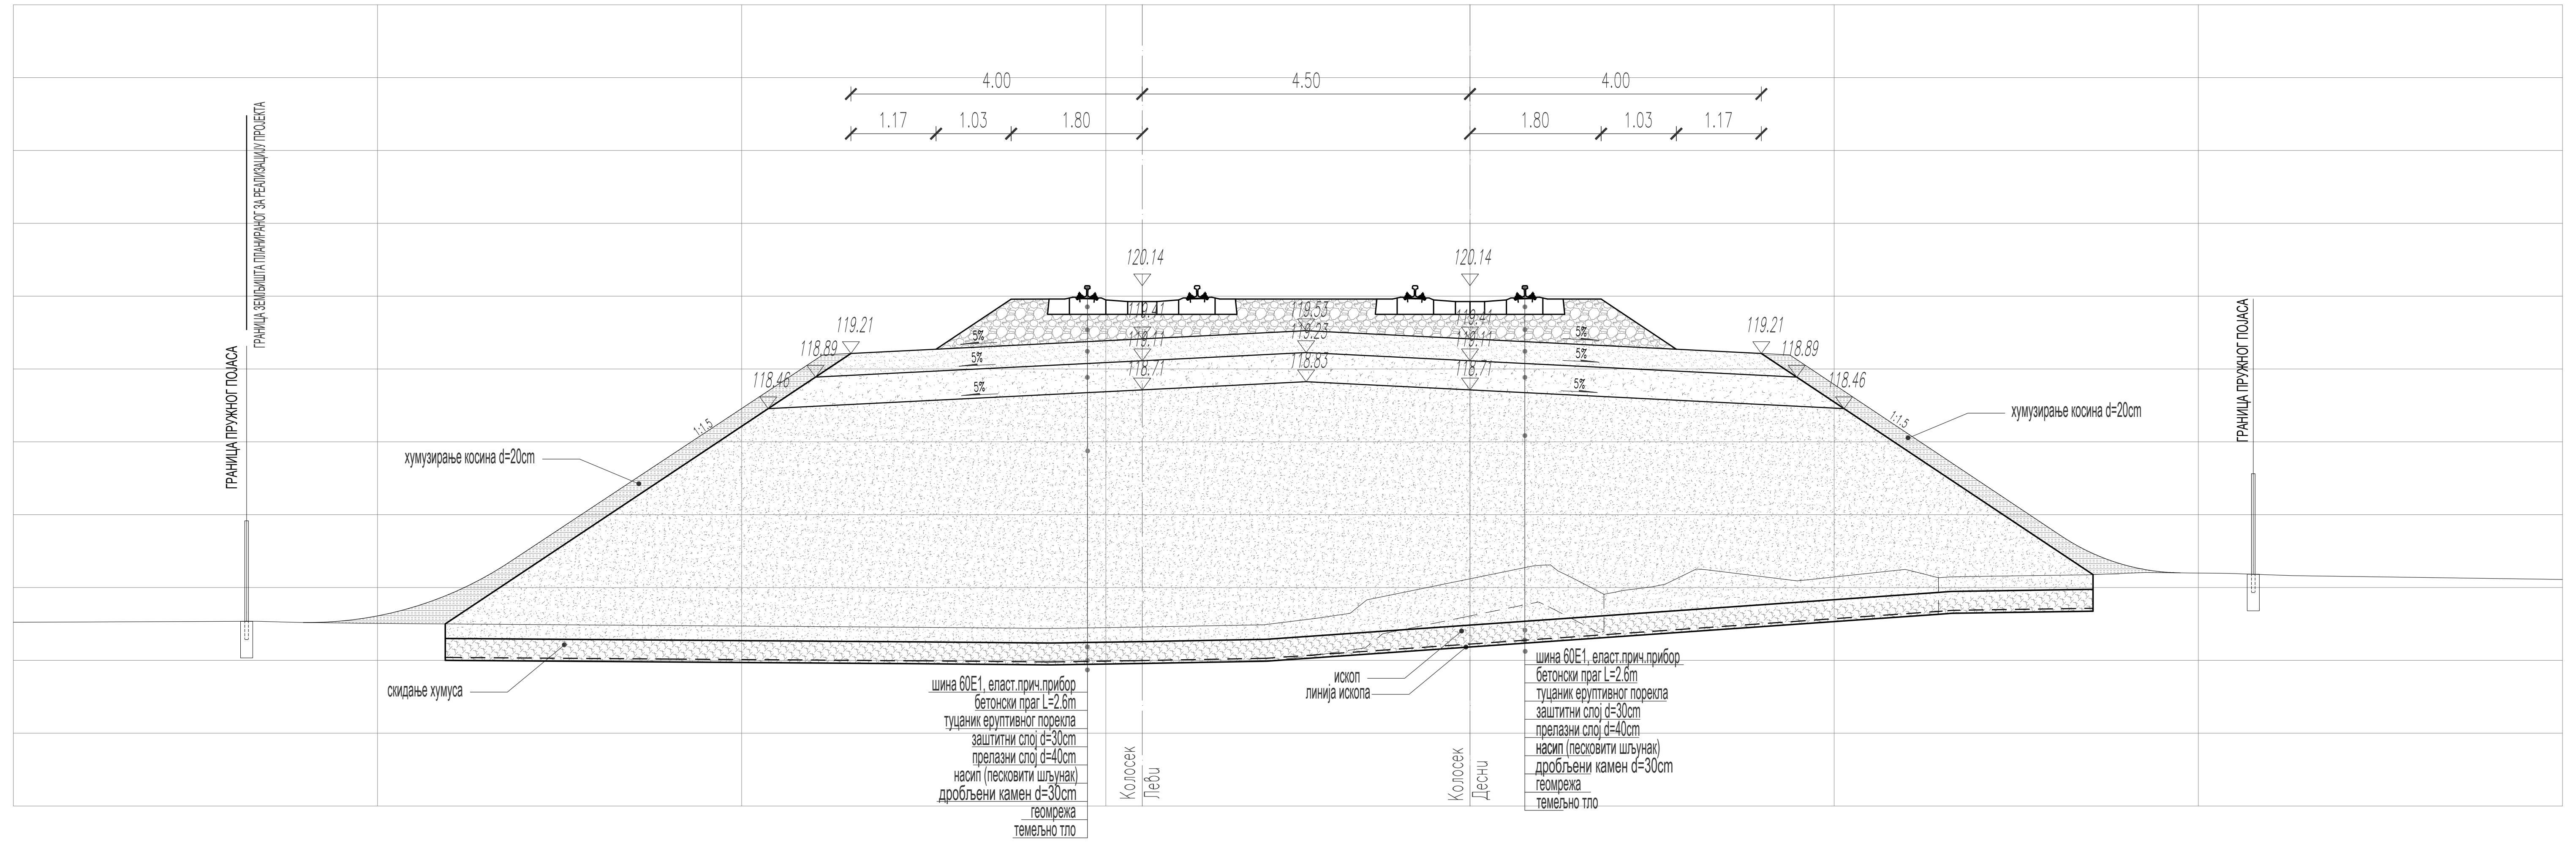
4.00
4.50
4.00
1.17
1.03
1.80
120.14
119.21
хумузирање косина d=20cm
скидање хумуса
ГРАНИЦА ПРУЖНОГ ПОЈАСА
шина 60E1, еласт.прич.прибор
бетонски праг L=2.6m
туцаник еруптивног порекла
заштитни слој d=30cm
прелазни слој d=40cm
насип (песковити шљунак)
дробљени камен d=30cm
геомрежа
темељно тло
ископ
линија ископа
Колосек Леви
Колосек Десни

④③⑥⑦ 183+325.00

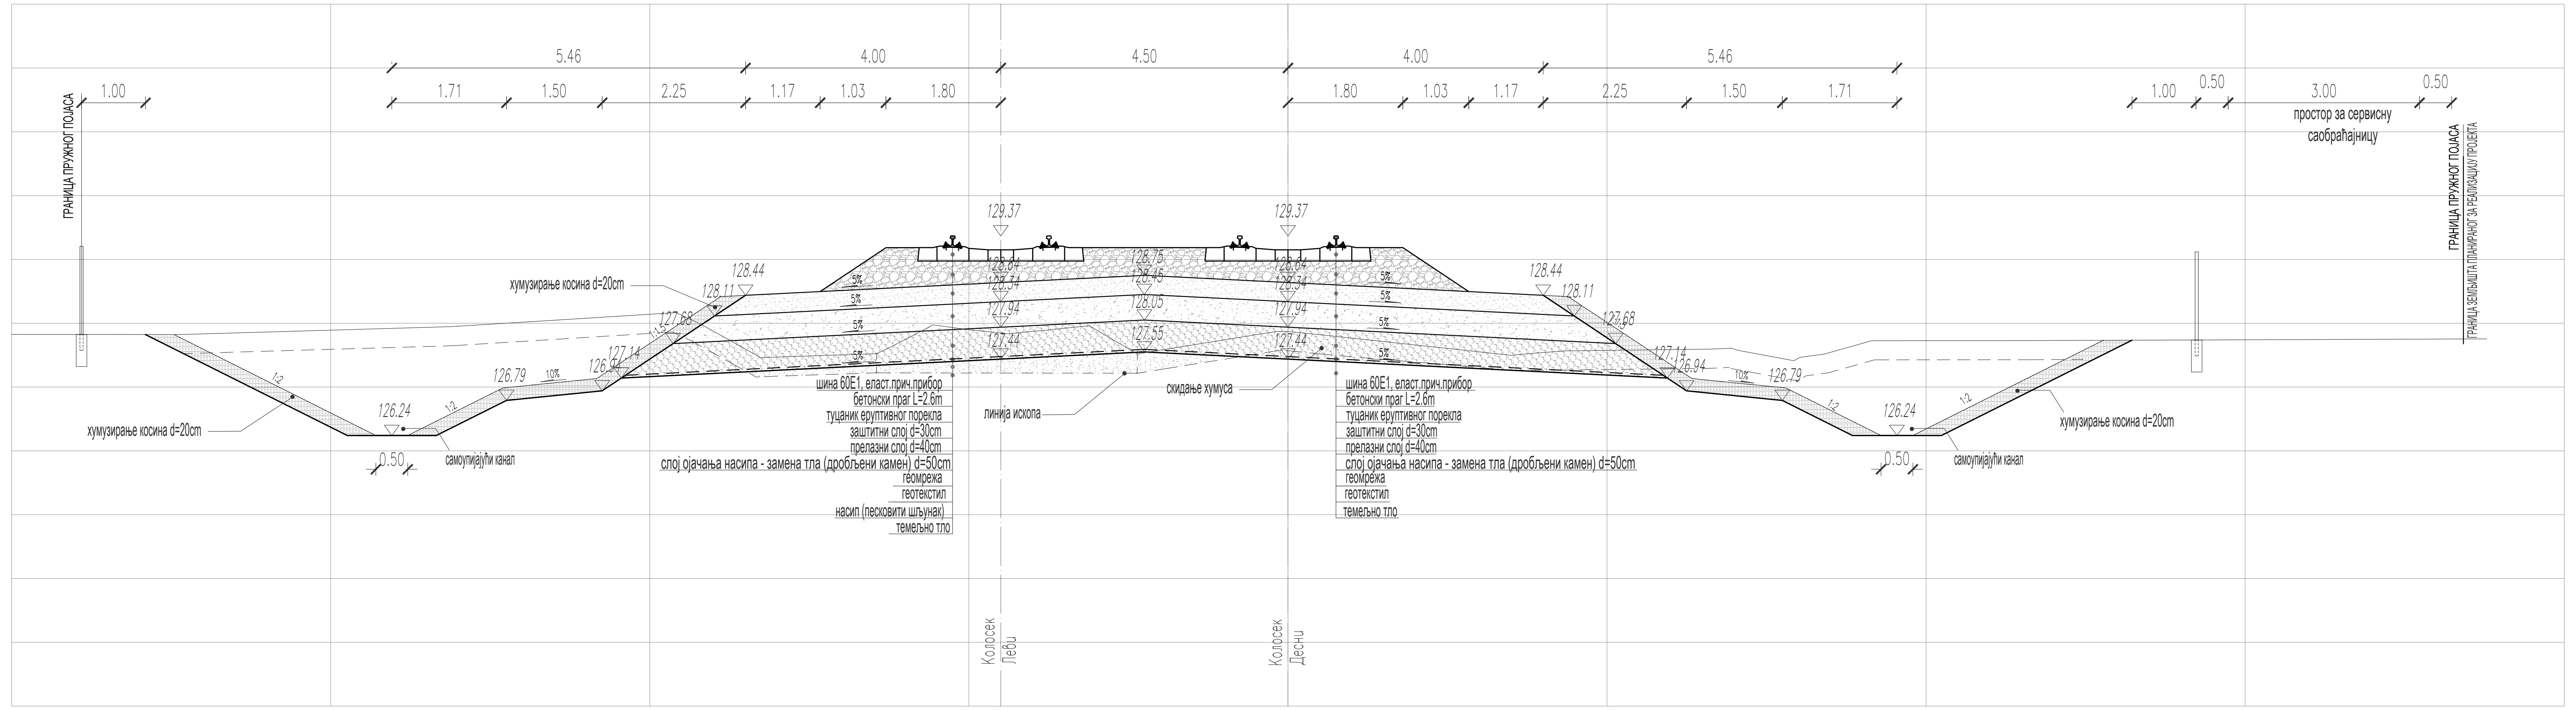
5.46
4.00
4.50
1.71
1.50
2.25
1.17
1.03
1.80
1.00
0.50
3.00
простор за сервисну саобраћајницу
ГРАНИЦА ПРУЖНОГ ПОЈАСА
129.37
128.44
128.11
127.68
127.14
126.94
126.79
126.24
128.45
128.34
128.05
127.94
127.55
127.44
5%
10%
1:1.5
1:2
хумузирање косина d=20cm
скидање хумуса
линија ископа
самоупијајући канал
шина 60E1, еласт.прич.прибор
бетонски праг L=2.6m
туцаник еруптивног порекла
заштитни слој d=30cm
прелазни слој d=40cm
слој ојачања насипа - замена тла (дробљени камен) d=50cm
геомрежа
геотекстил
насип (песковити шљунак)
темељно тло
Колосек Леви
Колосек Десни

④①⑥⑨ 178+375.00

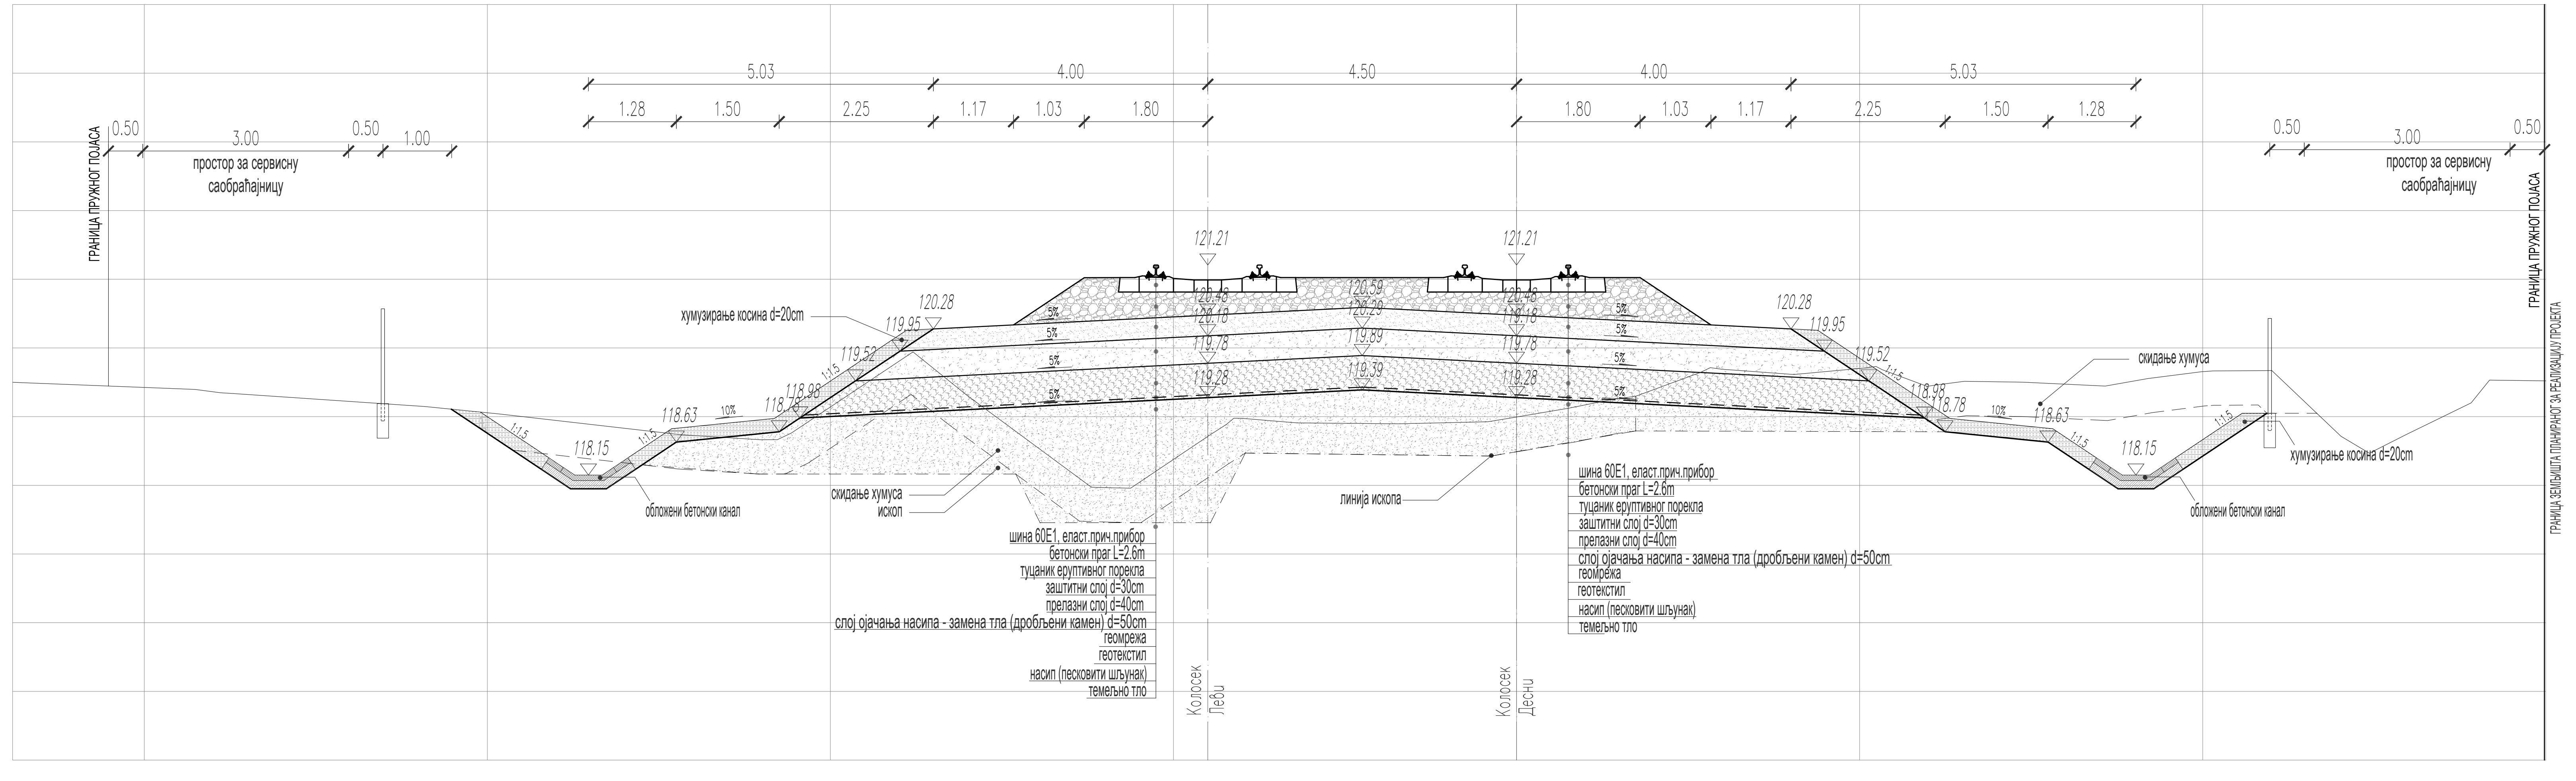
5.03
4.00
4.50
1.28
1.50
2.25
1.17
1.03
1.80
0.50
3.00
1.00
простор за сервисну саобраћајницу
ГРАНИЦА ПРУЖНОГ ПОЈАСА
121.21
120.28
118.15
хумузирање косина d=20cm
скидање хумуса
ископ
линија ископа
обложени бетонски канал
шина 60E1, еласт.прич.прибор
бетонски праг L=2.6m
туцаник еруптивног порекла
заштитни слој d=30cm
прелазни слој d=40cm
слој ојачања насипа - замена тла (дробљени камен) d=50cm
геомрежа
геотекстил
насип (песковити шљунак)
темељно тло
Колосек Леви
Колосек Десни

④②④② 180+200.00

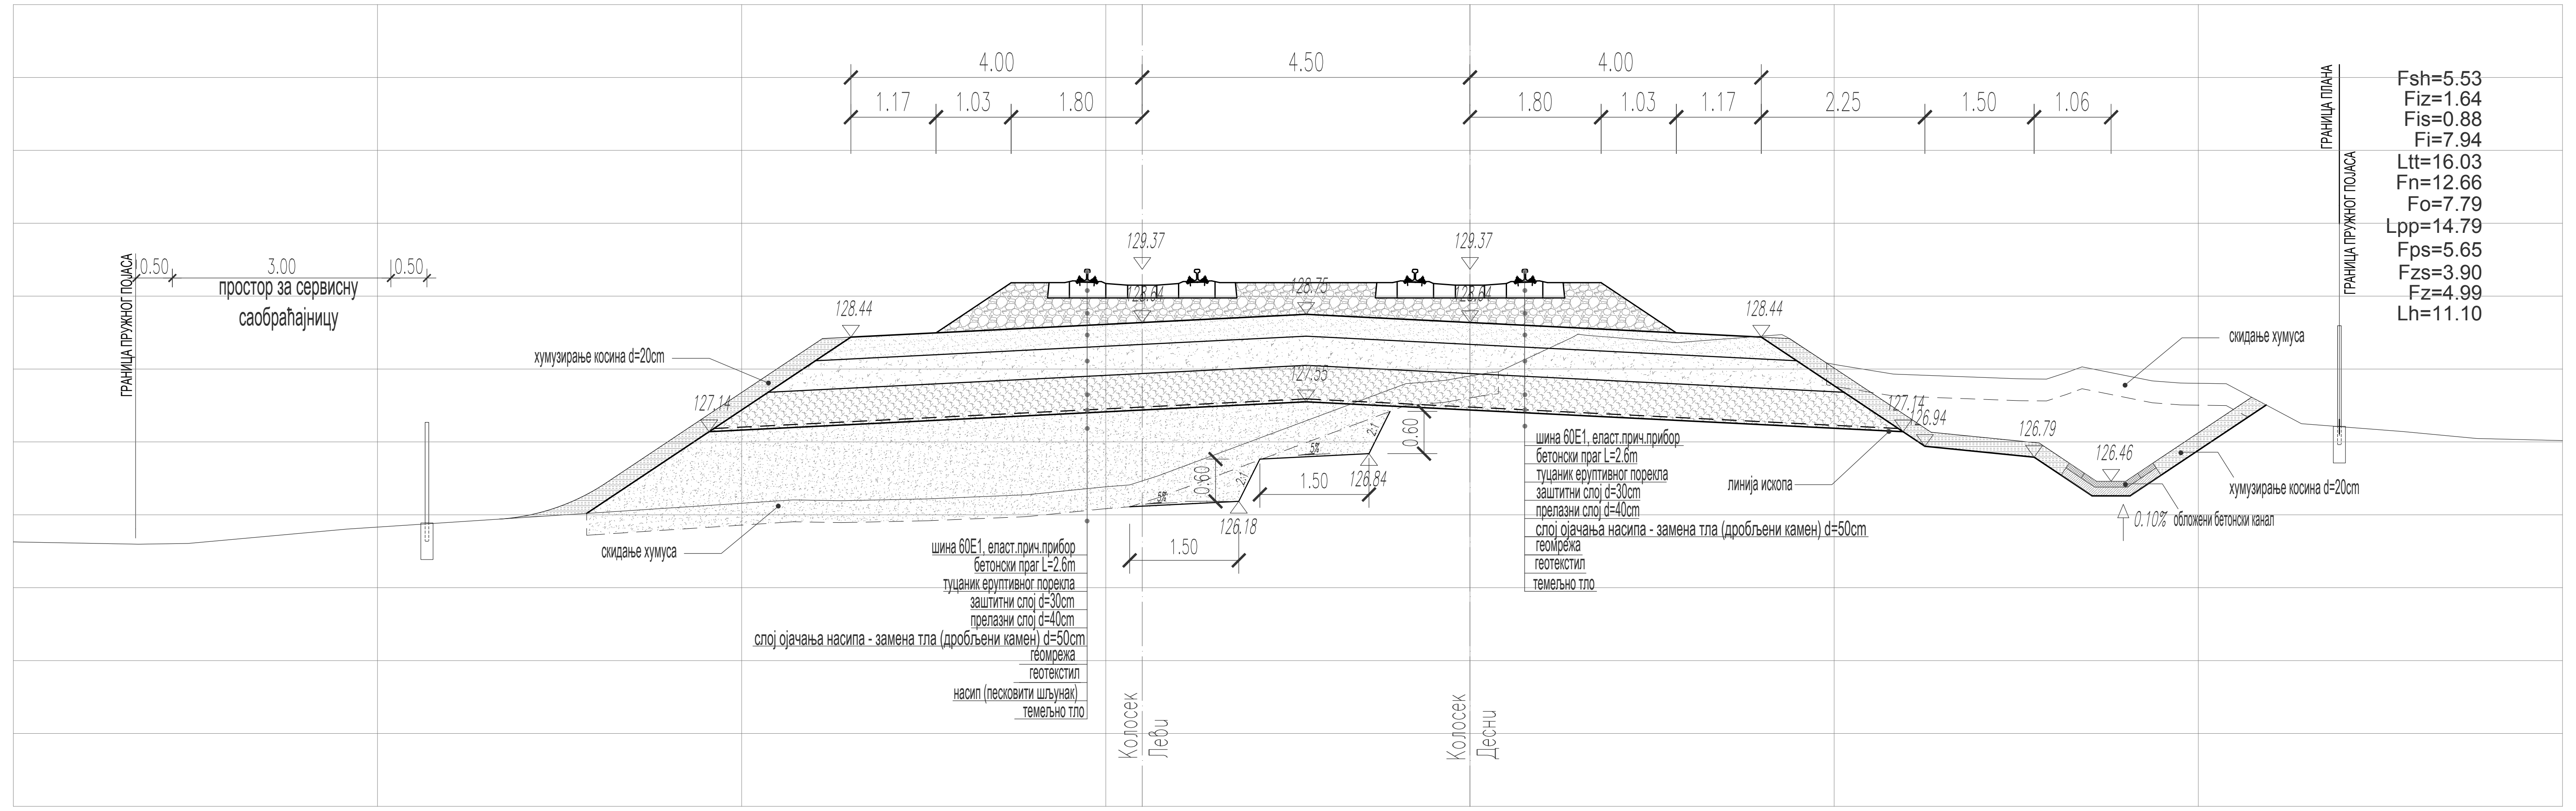
4.00
4.50
1.17
1.03
1.80
2.25
1.50
1.06
0.50
3.00
простор за сервисну саобраћајницу
ГРАНИЦА ПРУЖНОГ ПОЈАСА
ГРАНИЦА ПЛАНА
Fsh=5.53
Fiz=1.64
Fis=0.88
Fi=7.94
Ltt=16.03
Fn=12.66
Fo=7.79
Lpp=14.79
Fps=5.65
Fzs=3.90
Fz=4.99
Lh=11.10
129.37
128.44
127.14
126.94
126.79
126.46
хумузирање косина d=20cm
скидање хумуса
линија ископа
обложени бетонски канал
шина 60E1, еласт.прич.прибор
бетонски праг L=2.6m
туцаник еруптивног порекла
заштитни слој d=30cm
прелазни слој d=40cm
слој ојачања насипа - замена тла (дробљени камен) d=50cm
геомрежа
геотекстил
насип (песковити шљунак)
темељно тло
Колосек Леви
Колосек Десни

Број	Датум	Опис
03		
02		
01		

Ревизиони блок:

САОБРАЋАЈНИ ИНСТИТУТ ЦИП, д.о.о.
Немањина 6; 11000 Београд; Србија
Тел: 011/3618-134; Факс: 011/3618-324; web site: www.sicip.co.rs

Организациона јединица:САОБРАЋАЈНИЦЕ

Одговорни пројектант:
лиценца број: 315 9563 04
Катарина Касавица, дипл.грађ.инж. KK

Сарадници:
Владана Марковић, маст.инж.грађ ВМ
Никола Седларевић, маст.инж.грађ
Милош Даниловић, грађ. тех. ДМ
Јована Јовановић, грађ. тех. ЈЈ

Унутрашња контрола:
Александра Лалић, дипл.грађ.инж.

Главни пројектант:
др Љиљана Милић Марковић, дипл. грађ. инж.

Руководилац организационе јединице:
мр Новица Стевановић, дипл.грађ.инж.

Инвеститор пројекта:
" ИНФРАСТРУКТУРА ЖЕЛЕЗНИЦЕ СРБИЈЕ " А.Д.
Инфраструктура железнице Србије а.д.
Немањина 6/IV, Београд

Наручилац пројекта:
中国铁路国际有限公司
CHINA RAILWAY International Co., Ltd.
CHINA COMMUNICATIONS CONSTRUCTION COMPANY LIMITED
Joint Venture of
China Railway International Corporation Ltd. (CRIC)
No.10 Fuxing Road,Haidian District,Beijing
P.R China, 100844
China Communication Construction Company Ltd. (CCCC)
No.85 Deshengmenwai Street,Xicheng District,Beijing
P.R China, 100088

Објекат:
ПРУГА БЕОГРАД - СУБОТИЦА - ДРЖАВНА ГРАНИЦА (КЕЛЕБИЈА)
ДЕОНИЦА ПРУГЕ НОВИ САД - СУБОТИЦА - ДРЖАВНА ГРАНИЦА (КЕЛЕБИЈА)

Део пројекта:
ПРОЈЕКАТ ТРАСЕ ПРУГЕ И СТАНИЦА - ДОЊИ И ГОРЊИ СТРОЈ

2/2.5.4.2 ПРОЈЕКАТ ТРАСЕ ПРУГЕ И СТАНИЦА - ДОЊИ И ГОРЊИ СТРОЈ - ОТВОРЕНА ПРУГА СУБОТИЦА - ДРЖАВНА ГРАНИЦА

Цртеж:
КАРАКТЕРИСТИЧНИ ПОПРЕЧНИ ПРОФИЛИ

Размера:
1:50

Врста тех. док.: **ПЗИ**
датум: **12.2021.**
Цртеж бр.: 2020-250-CAO-2/2-5.4.2.7.4.0

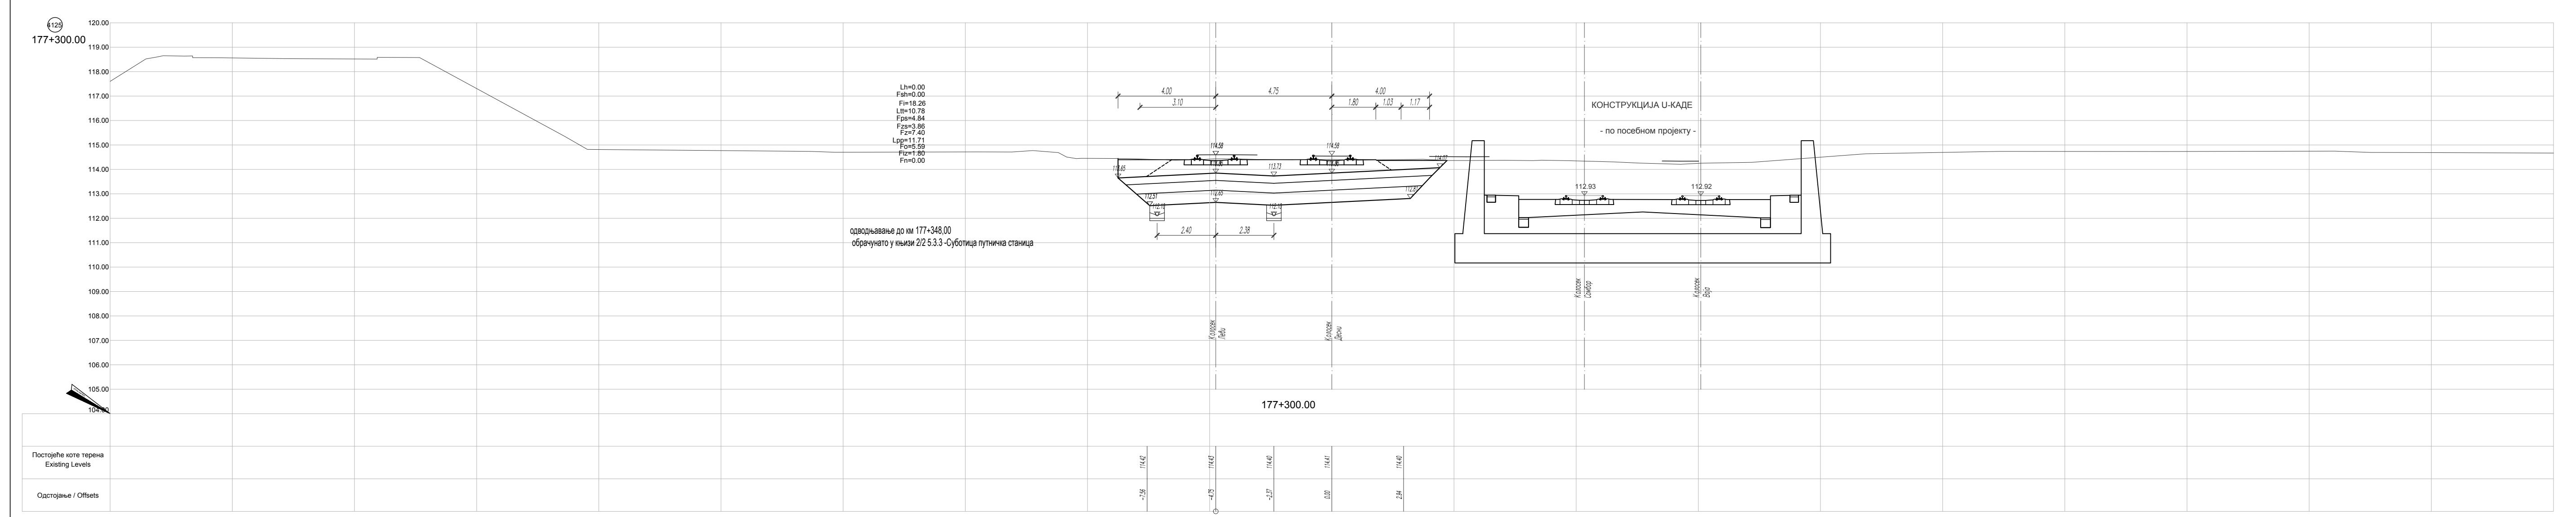
4125
177+300.00
Lh=0.00
Fsh=0.00
Fi=18.26
Ltt=10.78
Fps=4.84
Fzs=3.86
Fz=7.40
Lpp=11.71
Fo=5.59
Fiz=1.80
Fn=0.00
одводњавање до км 177+348,00
обрачунато у књизи 2/2 5.3.3 -Суботица путничка станица
КОНСТРУКЦИЈА U-КАДЕ
- по посебном пројекту -
Колосек Леви
Колосек Десни
Колосек Сомбор
Колосек Баја
177+300.00
Постојеће коте терена Existing Levels
Одстојање / Offsets

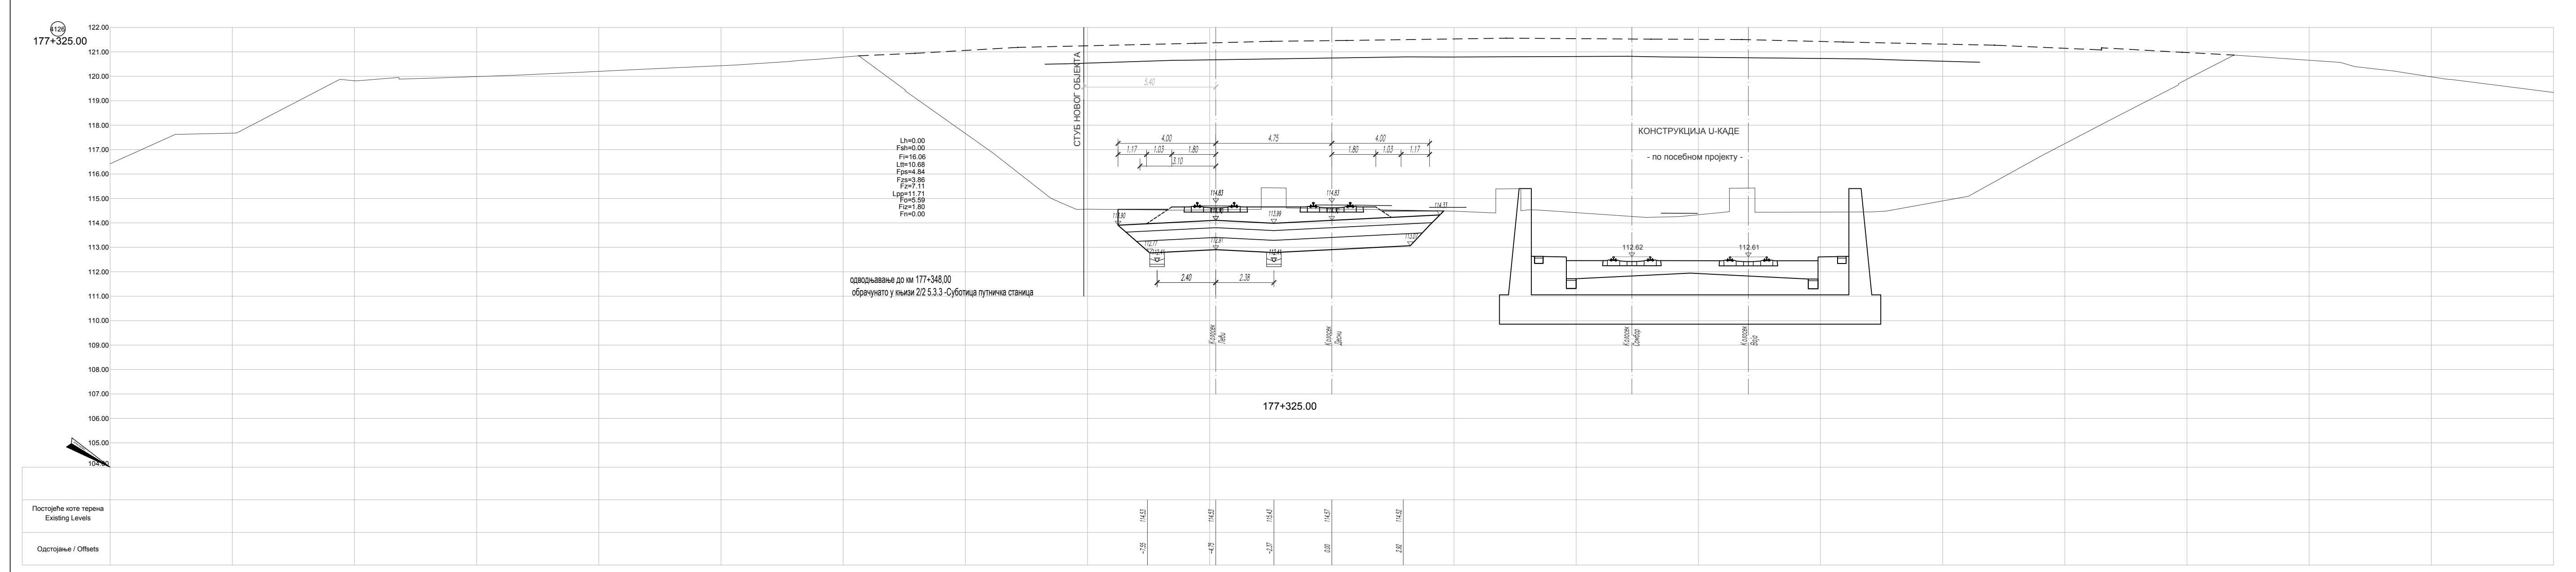
4126
177+325.00
СТУБ НОВОГ ОБЈЕКТА
Lh=0.00
Fsh=0.00
Fi=16.06
Ltt=10.68
Fps=4.84
Fzs=3.86
Fz=7.11
Lpp=11.71
Fo=5.59
Fiz=1.80
Fn=0.00
одводњавање до км 177+348,00
обрачунато у књизи 2/2 5.3.3 -Суботица путничка станица
КОНСТРУКЦИЈА U-КАДЕ
- по посебном пројекту -
Колосек Леви
Колосек Десни
177+325.00
Постојеће коте терена Existing Levels
Одстојање / Offsets

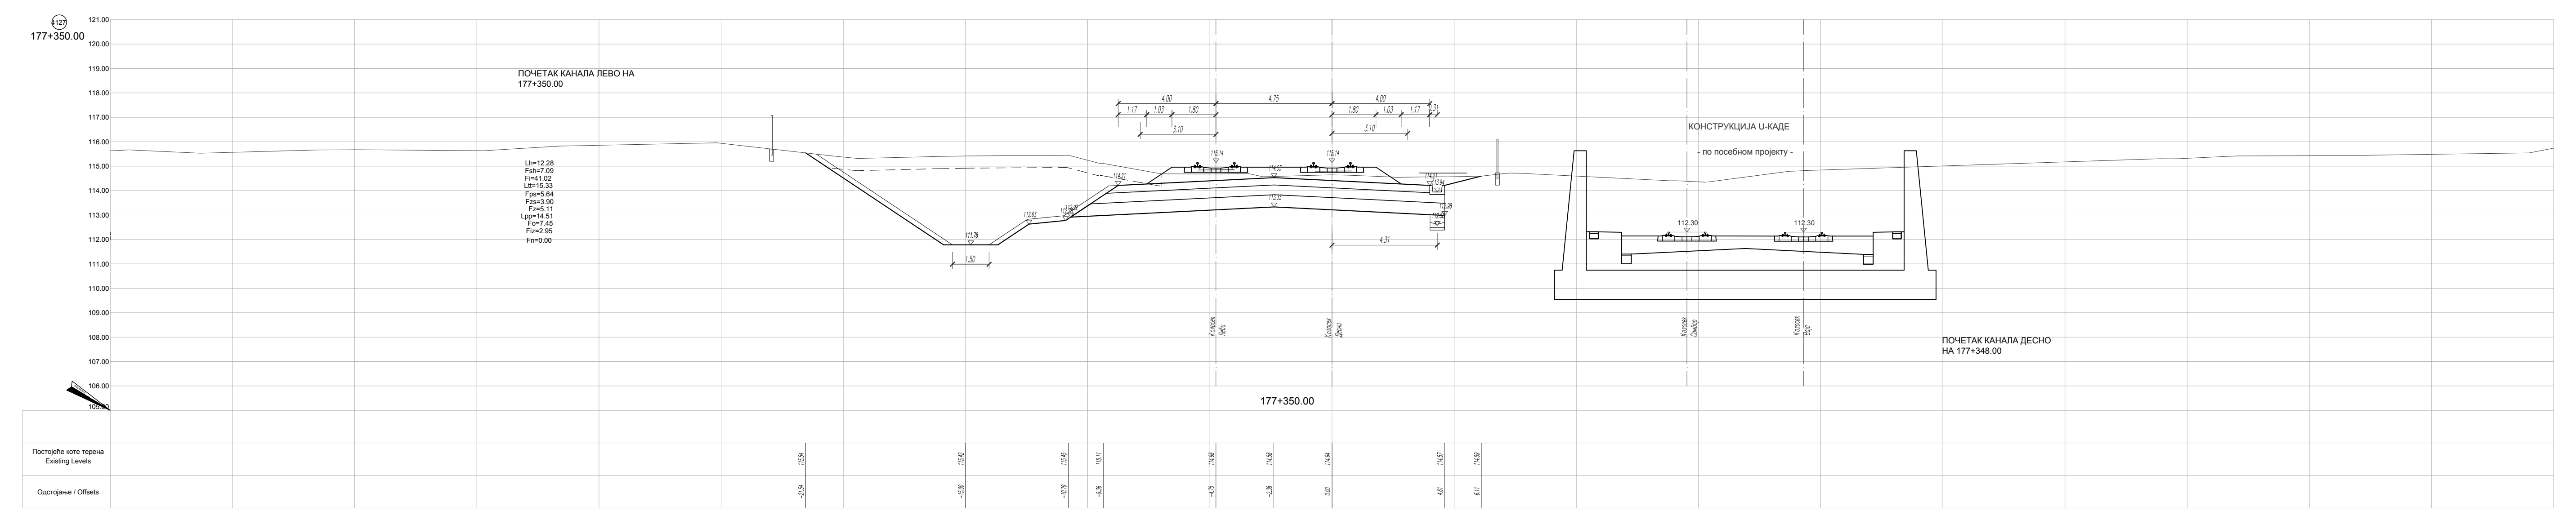
4127
177+350.00
ПОЧЕТАК КАНАЛА ЛЕВО НА
177+350.00
Lh=12.28
Fsh=7.09
Fi=41.02
Ltt=15.33
Fps=5.64
Fzs=3.90
Fz=5.11
Lpp=14.51
Fo=7.45
Fiz=2.95
Fn=0.00
КОНСТРУКЦИЈА U-КАДЕ
- по посебном пројекту -
Колосек Лево
Колосек Десни
Колосек Сомбор
177+350.00
Постојеће коте терена Existing Levels
Одстојање / Offsets

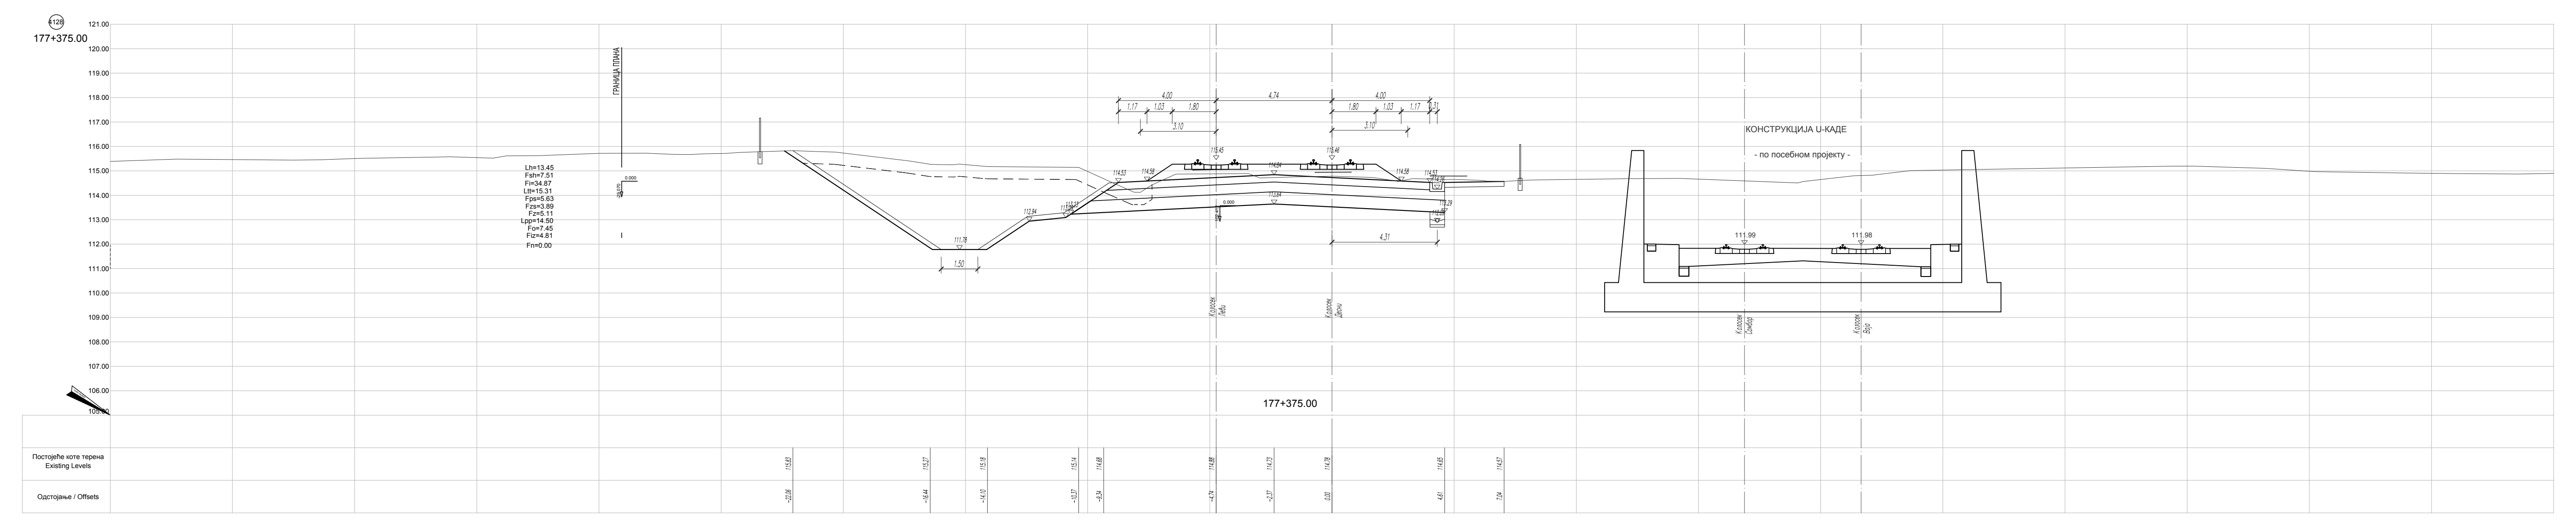
4128
177+375.00
ГРАНИЦА ПЛАНА
Lh=13.45
Fsh=7.51
Fi=34.87
Ltt=15.31
Fps=5.63
Fzs=3.89
Fz=5.11
Lpp=14.50
Fo=7.45
Fiz=4.81
Fn=0.00
КОНСТРУКЦИЈА U-КАДЕ
- по посебном пројекту -
Колосек Лево
Колосек Десни
Колосек Сомбор
177+375.00
Постојеће коте терена Existing Levels
Одстојање / Offsets

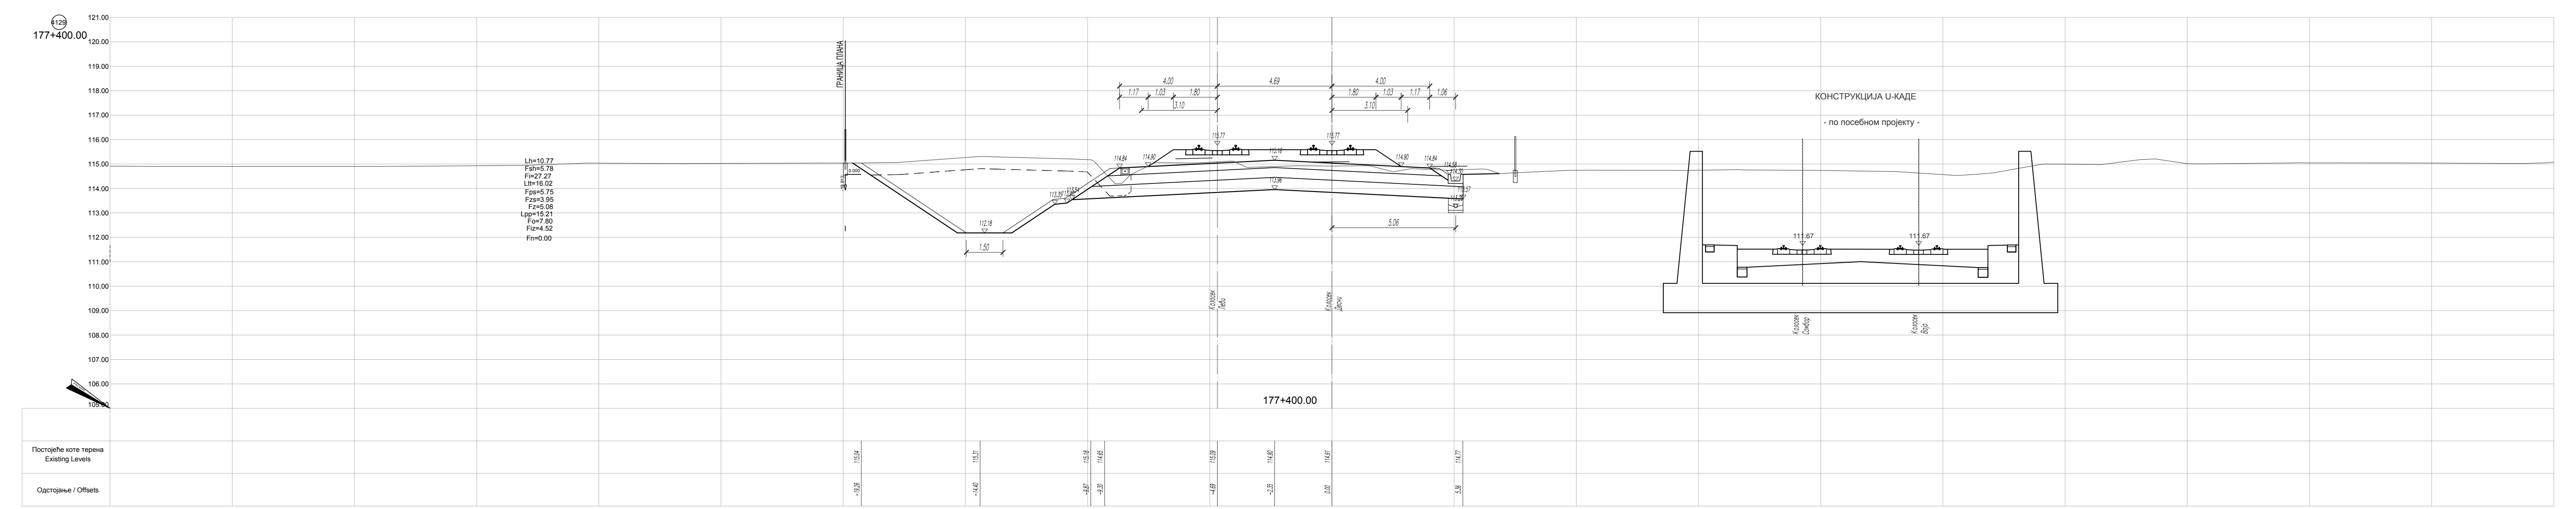
4129
177+400.00
ГРАНИЦА ПЛАНА
Lh=10.77
Fsh=5.78
Fi=27.27
Ltt=16.02
Fps=5.75
Fzs=3.95
Fz=5.08
Lpp=15.21
Fo=7.80
Fiz=4.52
Fn=0.00
КОНСТРУКЦИЈА U-КАДЕ
- по посебном пројекту -
Колосек Леви
Колосек Десни
177+400.00
Постојеће коте терена Existing Levels
Одстојање / Offsets

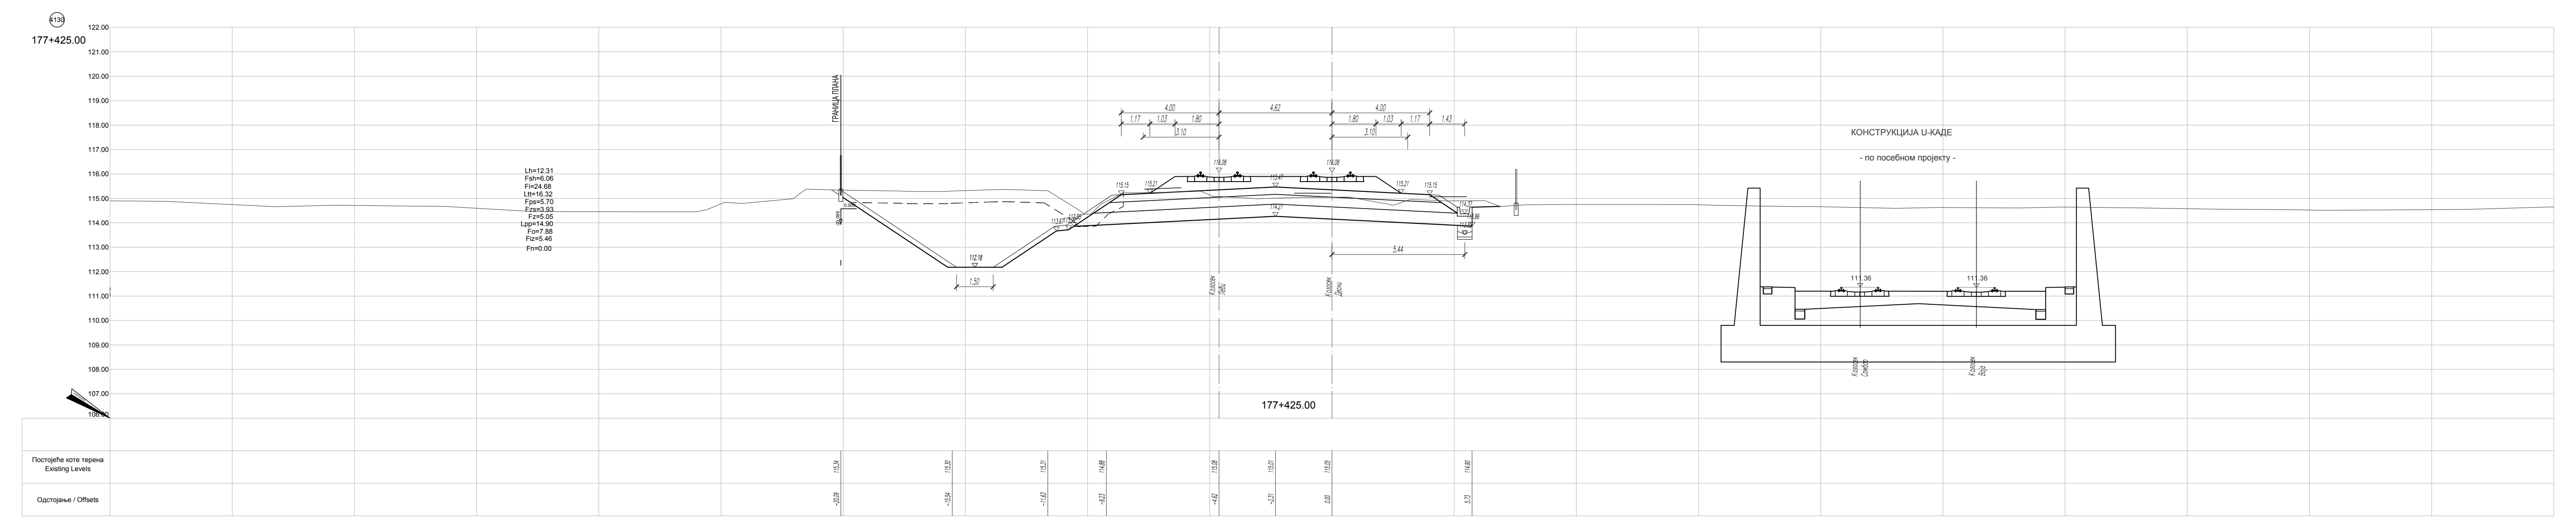
4130
177+425.00
ГРАНИЦА ПЛАНА
Lh=12.31
Fsh=6.06
Fi=24.68
Ltt=16.32
Fps=5.70
Fzs=3.93
Fz=5.05
Lpp=14.90
Fo=7.88
Fiz=5.46
Fn=0.00
КОНСТРУКЦИЈА U-КАДЕ
- по посебном пројекту -
Колосек Леви
Колосек Десни
177+425.00
Постојеће коте терена Existing Levels
Одстојање / Offsets

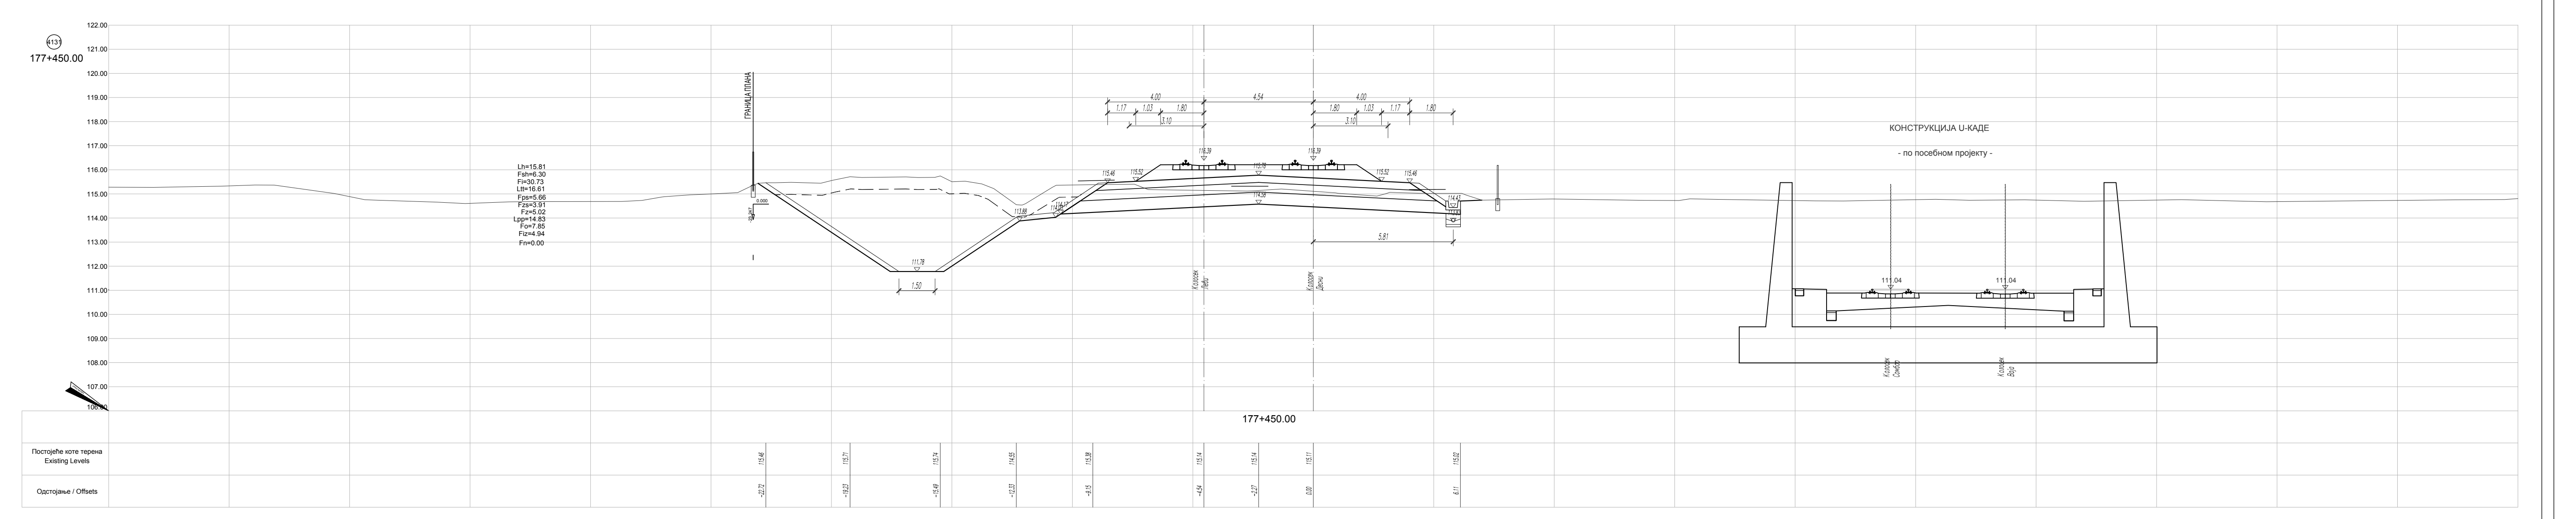
4131
177+450.00
ГРАНИЦА ПЛАНА
Lh=15.81
Fsh=6.30
Fi=30.73
Ltt=16.61
Fps=5.66
Fzs=3.91
Fz=5.02
Lpp=14.83
Fo=7.85
Fiz=4.94
Fn=0.00
КОНСТРУКЦИЈА U-КАДЕ
- по посебном пројекту -
Колосек Леви
Колосек Десни
177+450.00
Постојеће коте терена Existing Levels
Одстојање / Offsets

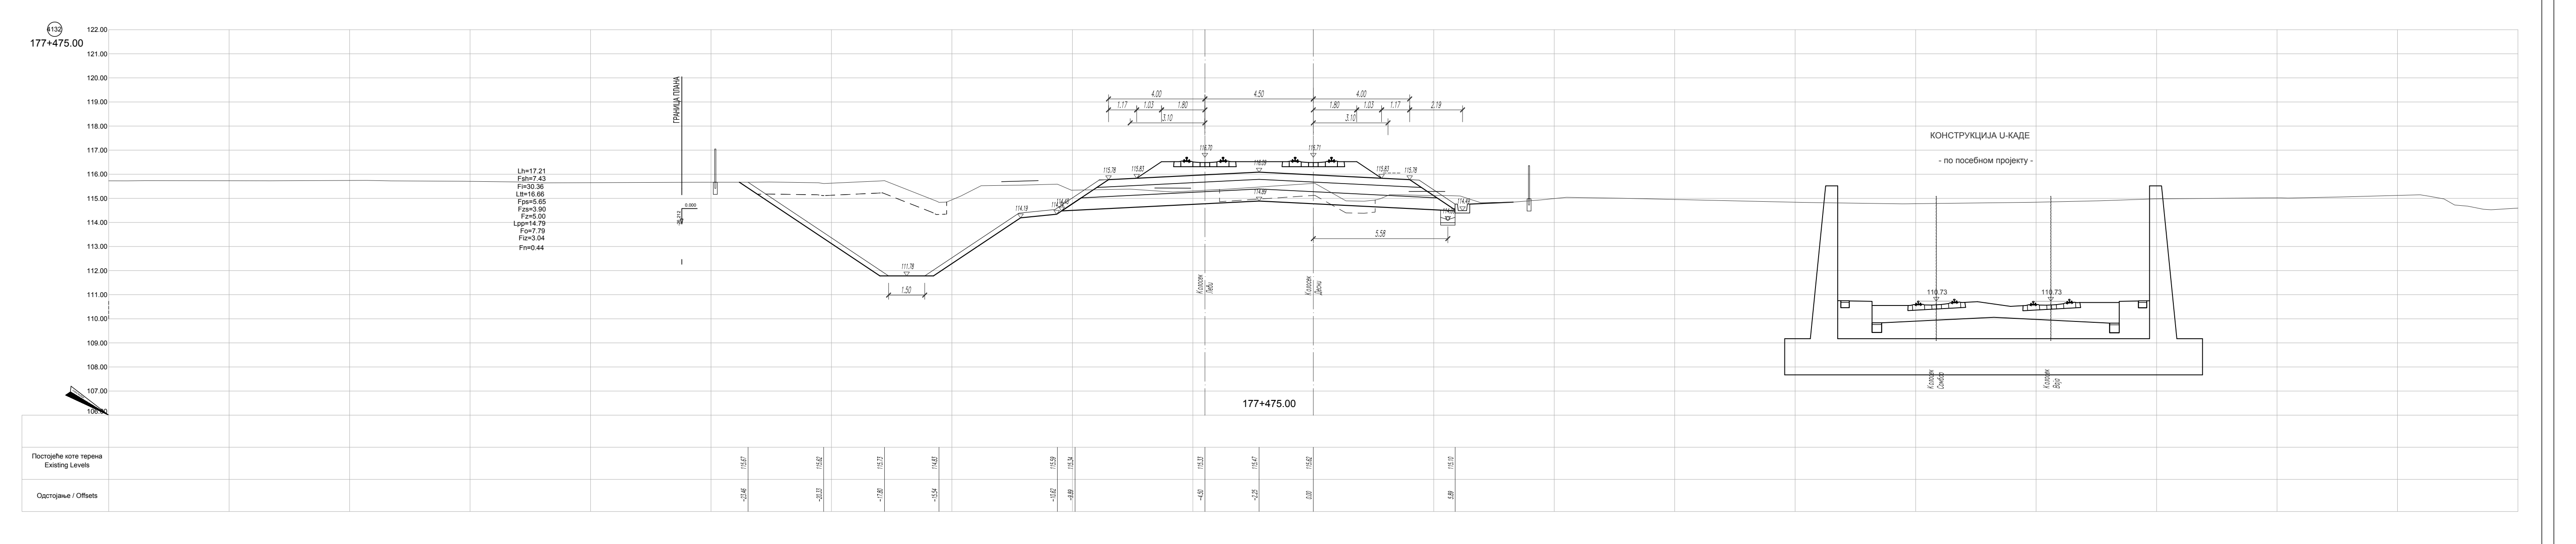
4132
177+475.00
ГРАНИЦА ПЛАНА
Lh=17.21
Fsh=7.43
Fi=30.36
Ltt=16.66
Fps=5.65
Fzs=3.90
Fz=5.00
Lpp=14.79
Fo=7.79
Fiz=3.04
Fn=0.44
КОНСТРУКЦИЈА U-КАДЕ
- по посебном пројекту -
Колосек Леви
Колосек Десни
177+475.00
Постојеће коте терена Existing Levels
Одстојање / Offsets

ЛЕГЕНДА:

Fsh - скидање хумуса
Fiz - ископ постојећег туцаника
Fi - ископ
Fis - ископ степеница
Ltt - ваљање темељног тла
Fn - насип
Fo - слој ојачања насипа - замена тла
Lpp - планирање постељице
Fps - прелазни слој
Fzs - заштитни слој
Fz - пројектовани туцаник
Lh - хумузирање

ГРАНИЦА ПЛАНА - ГРАНИЦА ЗЕМЉИШТА ПЛАНИРАНОГ ЗА РЕАЛИЗАЦИЈУ ПРОЈЕКТА

Број	Датум	Опис
03		
02		
01		

Ревизиони блок:

САОБРАЋАЈНИ ИНСТИТУТ ЦИП, д.о.о.

Немањина 6; 11000 Београд; Србија
Тел: 011/3618-134; Факс: 011/3618-324; web site: www.sicip.co.rs

Организациона јединица:САОБРАЋАЈНИЦЕ

Одговорни пројектант:
лиценца број: 315 9563 04
Катарина Касавица, дипл.грађ.инж.

Сарадници:
Владана Марковић, маст.инж.грађ
Никола Седларевић, маст.инж.грађ
Милош Даниловић, грађ. тех.
Јована Јовановић, грађ. тех.

Унутрашња контрола:
Александра Лалић, дипл.грађ.инж.

Главни пројектант:
др Љиљана Милић Марковић, дипл. грађ. инж.

Руководилац организационе јединице:
мр Новица Стевановић, дипл.грађ.инж.

Инвеститор пројекта:
" ИНФРАСТРУКТУРА ЖЕЛЕЗНИЦЕ СРБИЈЕ " А.Д.
Немањина 6/IV, Београд

Наручилац пројекта:
Joint Venture of
China Railway International Corporation Ltd. (CRIC)
No.10 Fuxing Road,Haidian District,Beijing
P.R China, 100844
China Communication Construction Company Ltd. (CCCC)
No.85 Deshengmenwai Street,Xicheng District,Beijing
P.R China, 100088

Објекат:
ПРУГА БЕОГРАД - СУБОТИЦА - ДРЖАВНА ГРАНИЦА (КЕЛЕБИЈА)
ДЕОНИЦА ПРУГЕ НОВИ САД - СУБОТИЦА - ДРЖАВНА ГРАНИЦА (КЕЛЕБИЈА)

Део пројекта:
ПРОЈЕКАТ ТРАСЕ ПРУГЕ И СТАНИЦА - ДОЊИ И ГОРЊИ СТРОЈ
2/2.5.4.2 ПРОЈЕКАТ ТРАСЕ ПРУГЕ И СТАНИЦА - ДОЊИ И ГОРЊИ СТРОЈ - ОТВОРЕНА ПРУГА СУБОТИЦА - ДРЖАВНА ГРАНИЦА

Цртеж:
ПОПРЕЧНИ ПРОФИЛИ км 177+300.00 - км 177+475.00

Размера:
1:1000

Фаза пројекта:	датум:	Цртеж бр.
ПЗИ	**12.2021.**	2020-250-САО-2/2-5.4.2.7.4.1

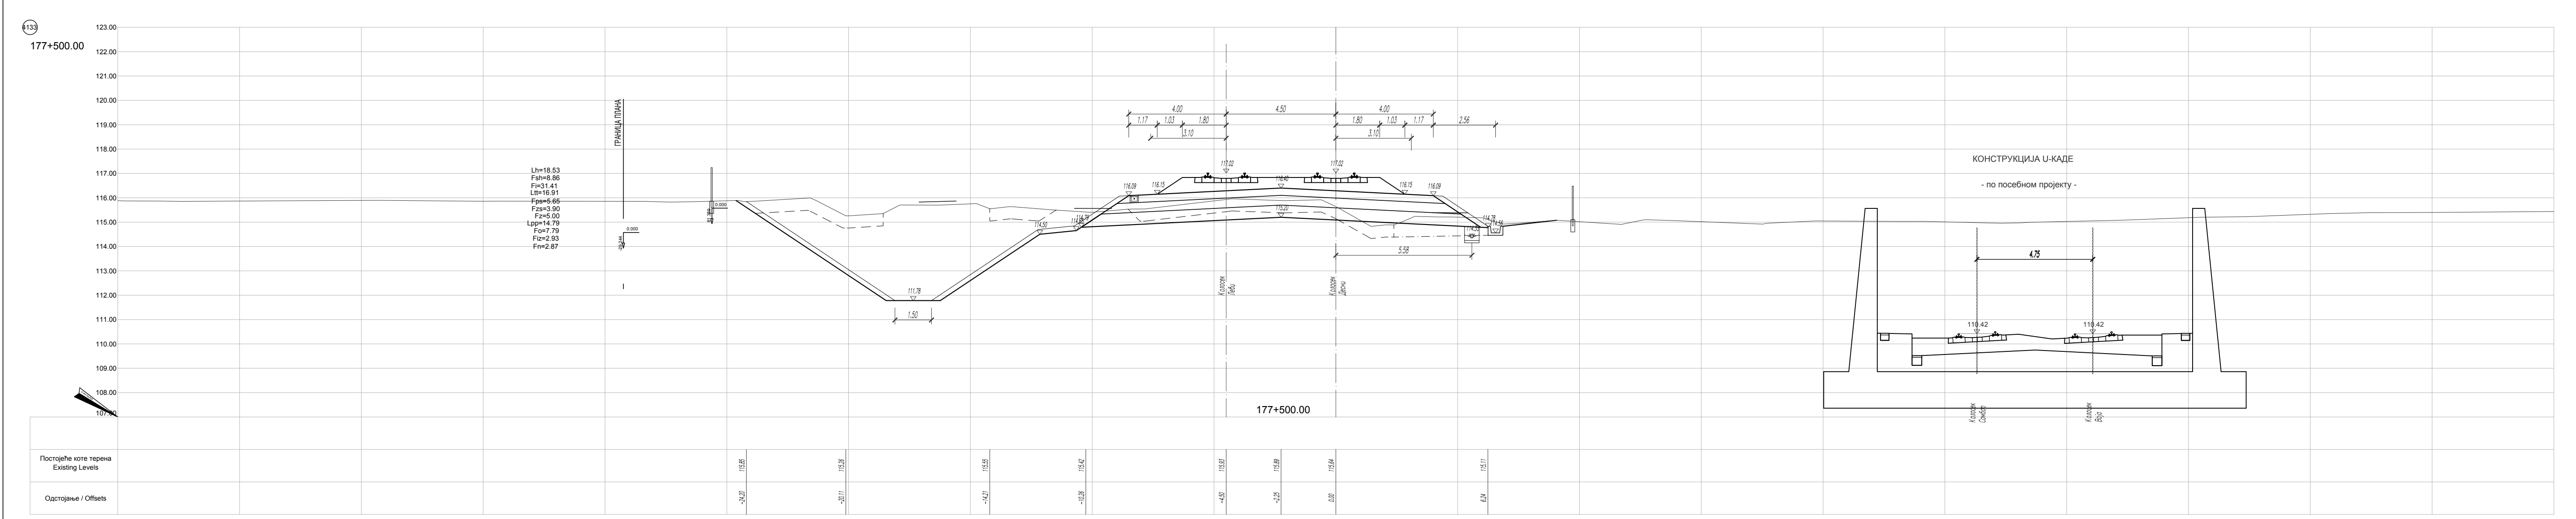
4133
177+500.00
Lh=18.53
Fsh=8.86
Fi=31.41
Ltt=16.91
Fps=5.65
Fzs=3.90
Fz=5.00
Lpp=14.79
Fo=7.79
Fiz=2.93
Fn=2.87
ГРАНИЦА ПЛАНА
Колосек Леви
Колосек Десни
КОНСТРУКЦИЈА U-КАДЕ
- по посебном пројекту -
Постојеће коте терена Existing Levels
Одстојање / Offsets

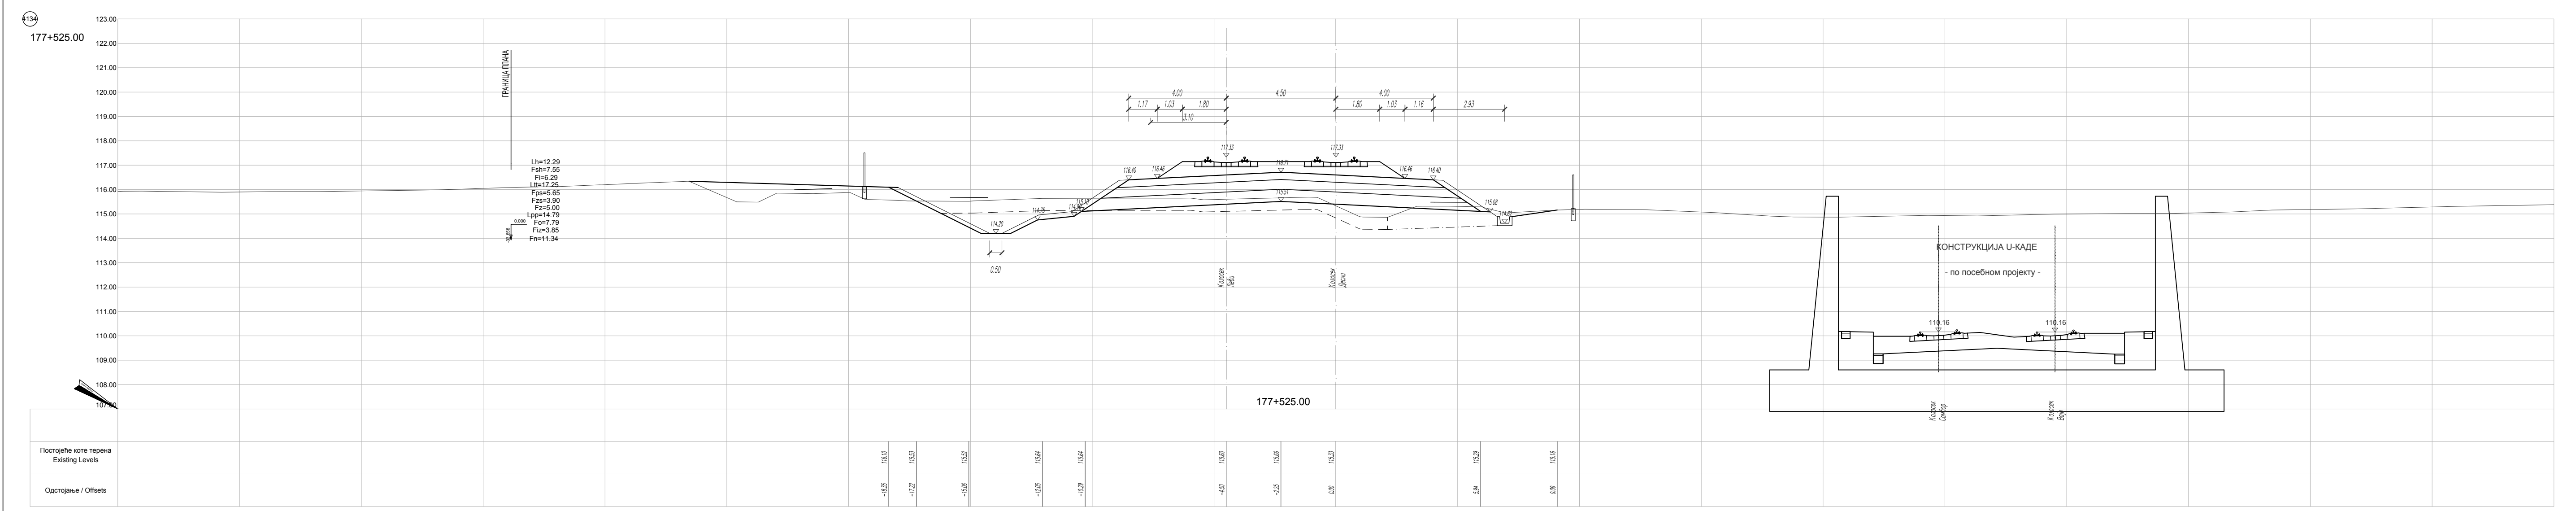
4134
177+525.00
ГРАНИЦА ПЛАНА
КОНСТРУКЦИЈА U-КАДЕ
- по посебном пројекту -
Постојеће коте терена Existing Levels
Одстојање / Offsets

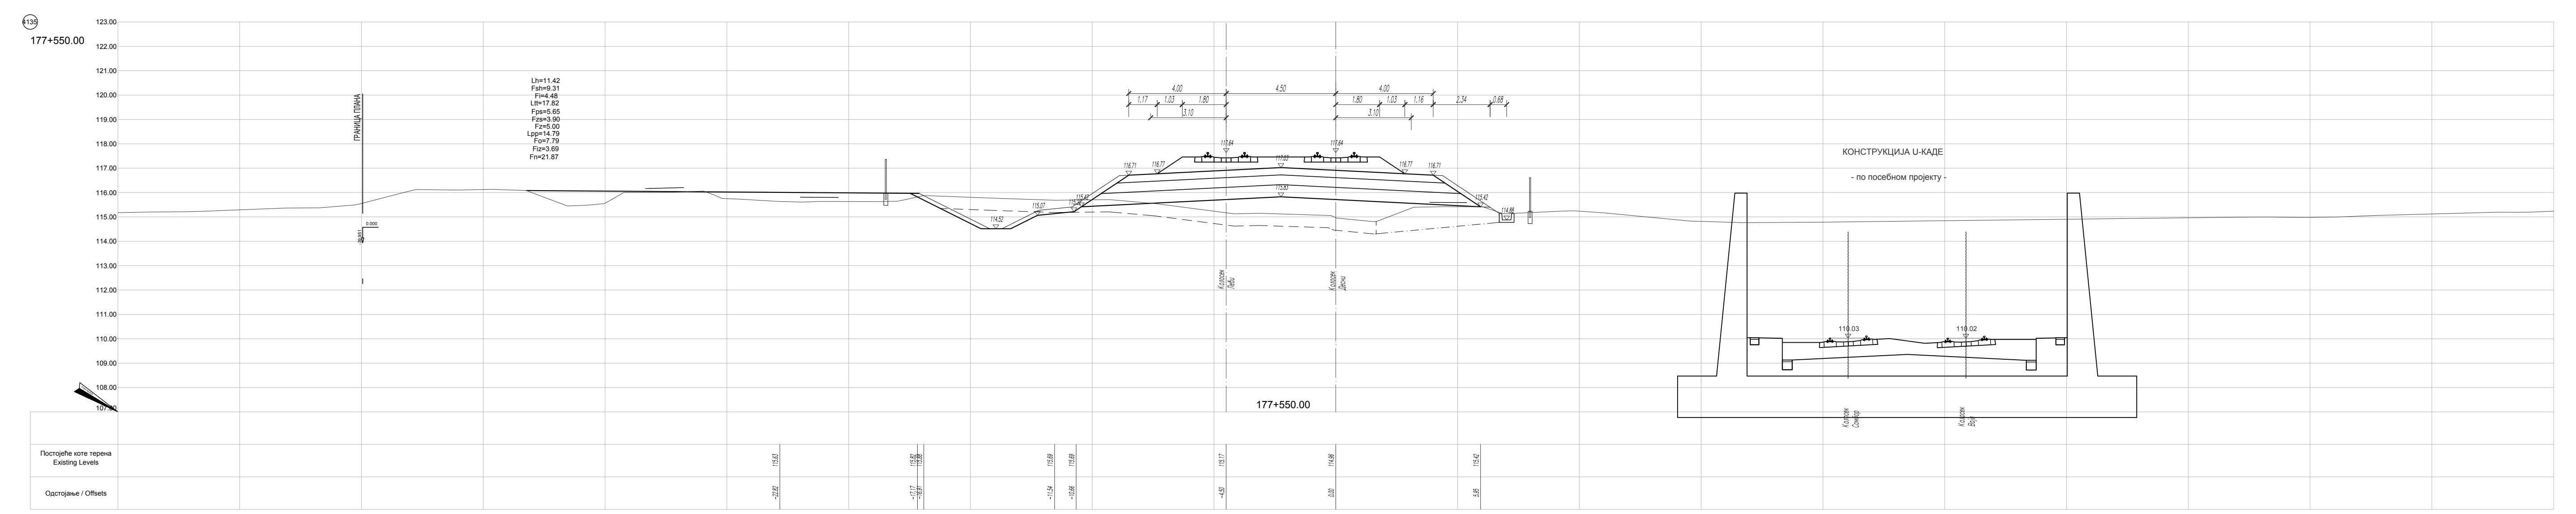
4135
177+550.00
Lh=11.42
Fsh=9.31
Fi=4.48
Ltt=17.82
Fps=5.65
Fzs=3.90
Fz=5.00
Lpp=14.79
Fo=7.79
Fiz=3.69
Fn=21.87
ГРАНИЦА ПЛАНА
КОНСТРУКЦИЈА U-КАДЕ
- по посебном пројекту -
Постојеће коте терена Existing Levels
Одстојање / Offsets

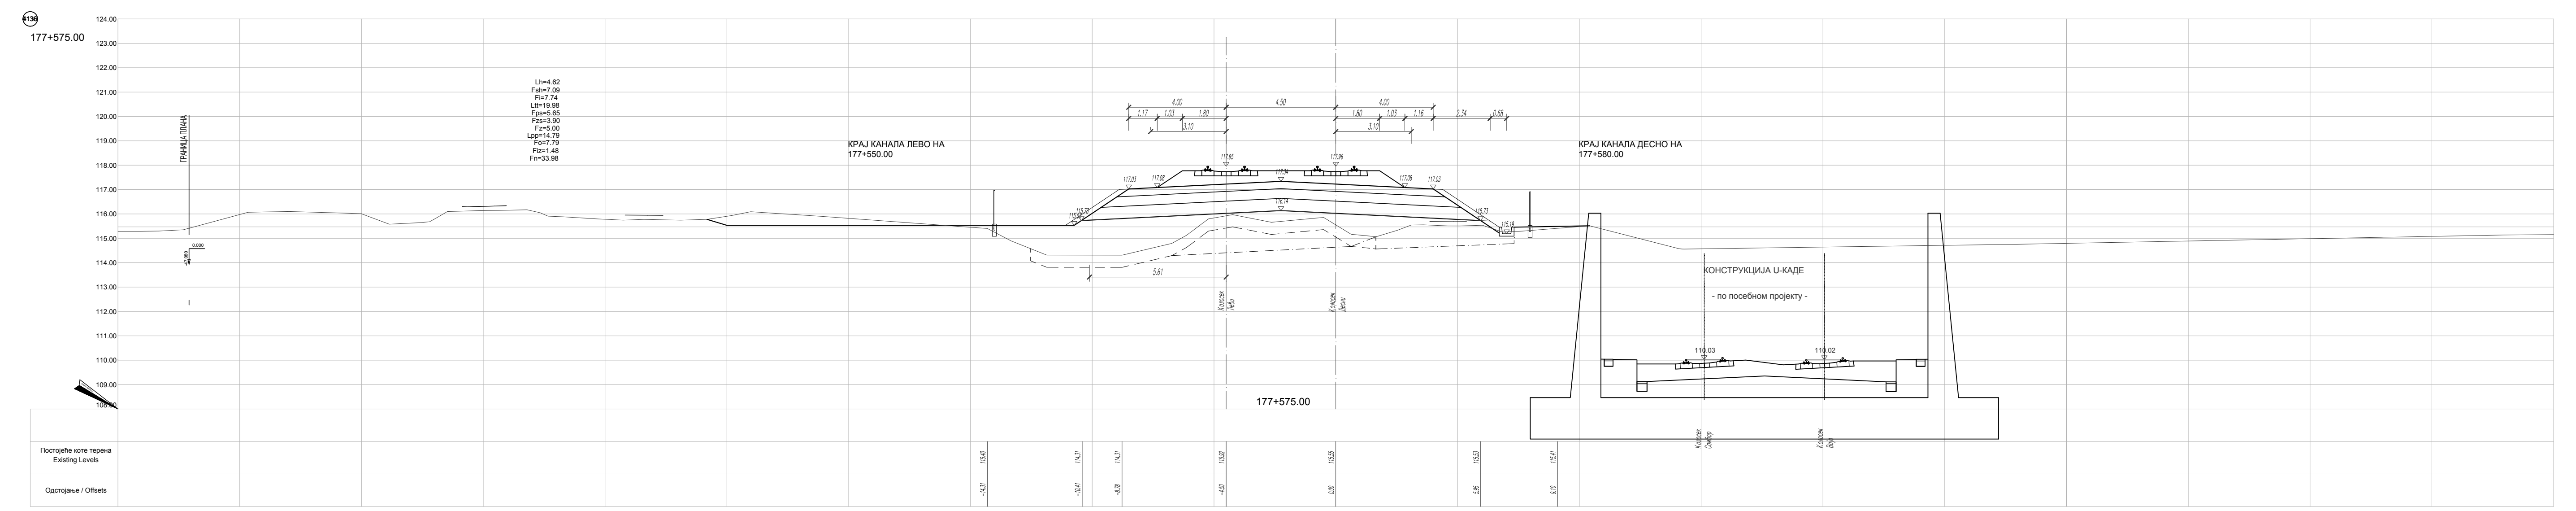
4136
177+575.00
Lh=4.62
Fsh=7.09
Fi=7.74
Ltt=19.98
Fps=5.65
Fzs=3.90
Fz=5.00
Lpp=14.79
Fo=7.79
Fiz=1.48
Fn=33.98
КРАЈ КАНАЛА ЛЕВО НА 177+550.00
КРАЈ КАНАЛА ДЕСНО НА 177+580.00
Колосек Леви
Колосек Десни
КОНСТРУКЦИЈА U-КАДЕ
- по посебном пројекту -
Постојеће коте терена Existing Levels
Одстојање / Offsets

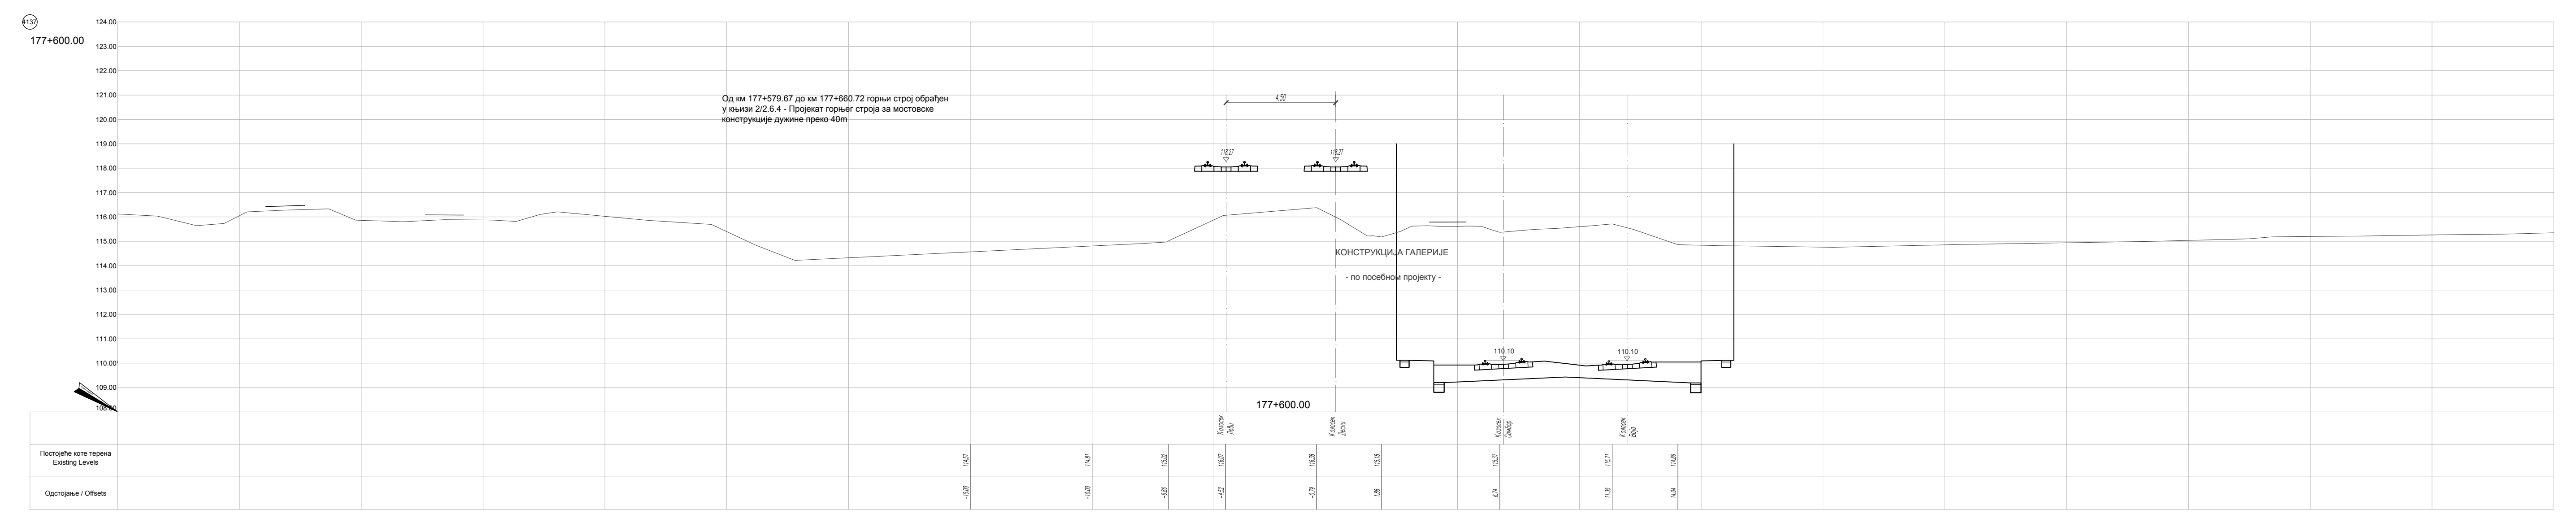
4137
177+600.00
Од км 177+579.67 до км 177+660.72 горњи строј обрађен у књизи 2/2.6.4 - Пројекат горњег строја за мостовске конструкције дужине преко 40m
КОНСТРУКЦИЈА ГАЛЕРИЈЕ
- по посебном пројекту -
Постојеће коте терена Existing Levels
Одстојање / Offsets

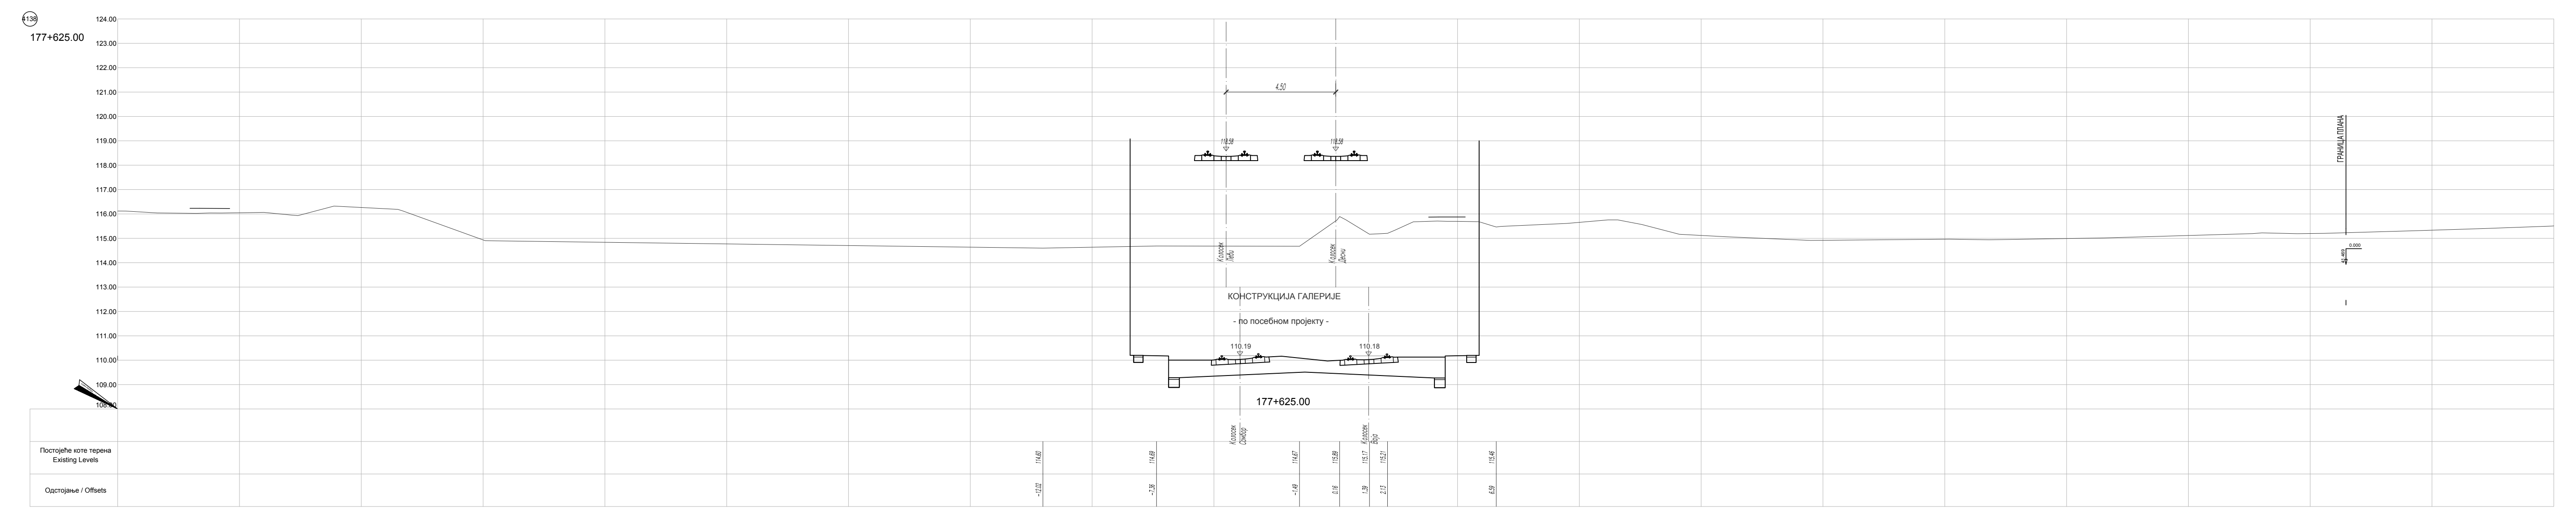
4138
177+625.00
КОНСТРУКЦИЈА ГАЛЕРИЈЕ
- по посебном пројекту -
ГРАНИЦА ПЛАНА
Постојеће коте терена Existing Levels
Одстојање / Offsets

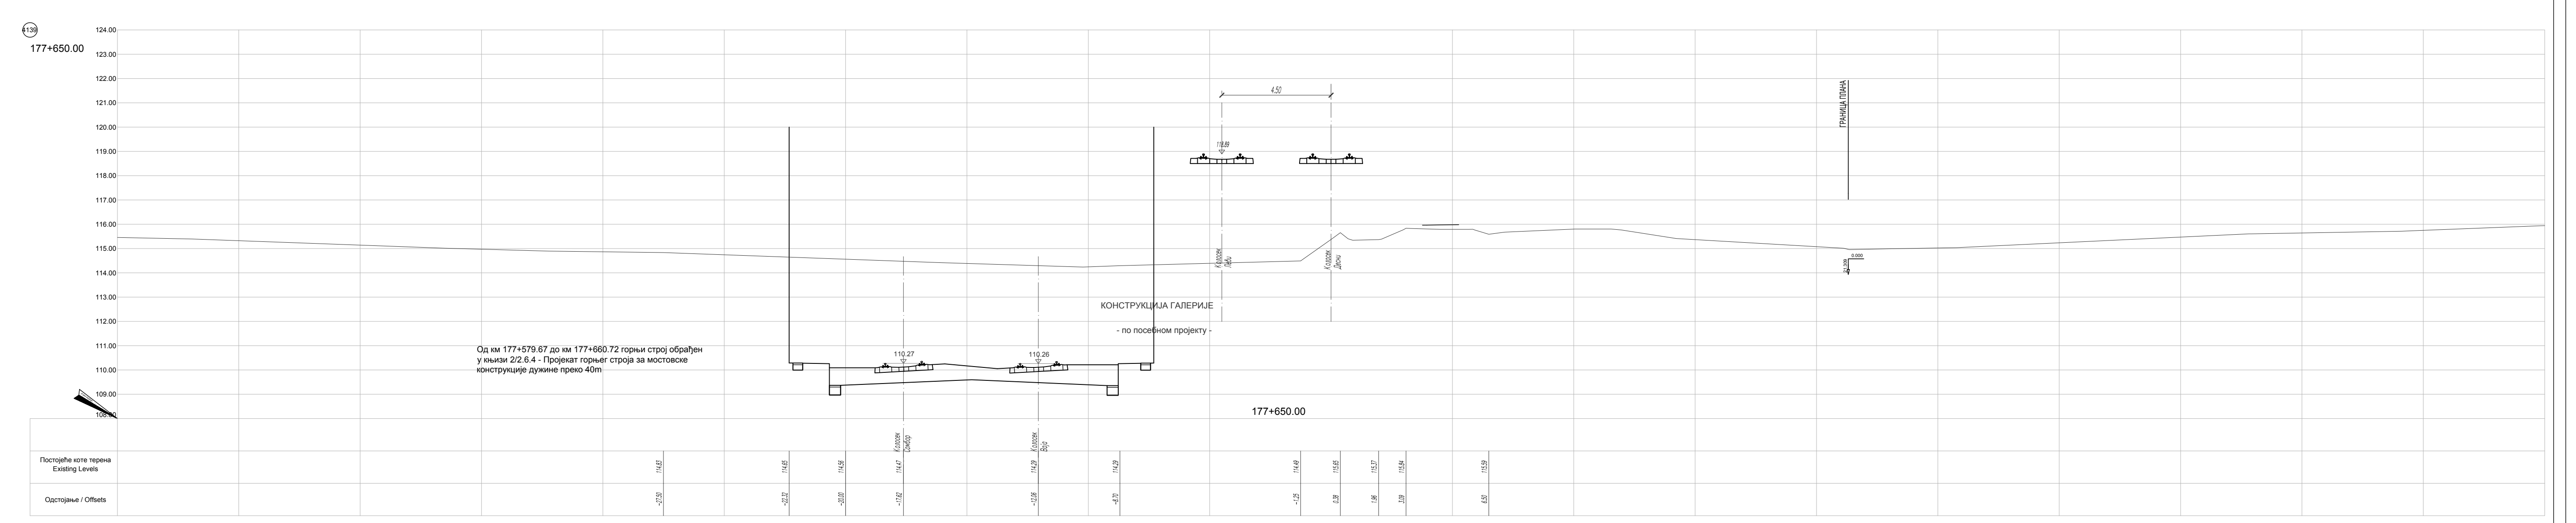
4139
177+650.00
Од км 177+579.67 до км 177+660.72 горњи строј обрађен у књизи 2/2.6.4 - Пројекат горњег строја за мостовске конструкције дужине преко 40m
КОНСТРУКЦИЈА ГАЛЕРИЈЕ
- по посебном пројекту -
ГРАНИЦА ПЛАНА
Постојеће коте терена Existing Levels
Одстојање / Offsets

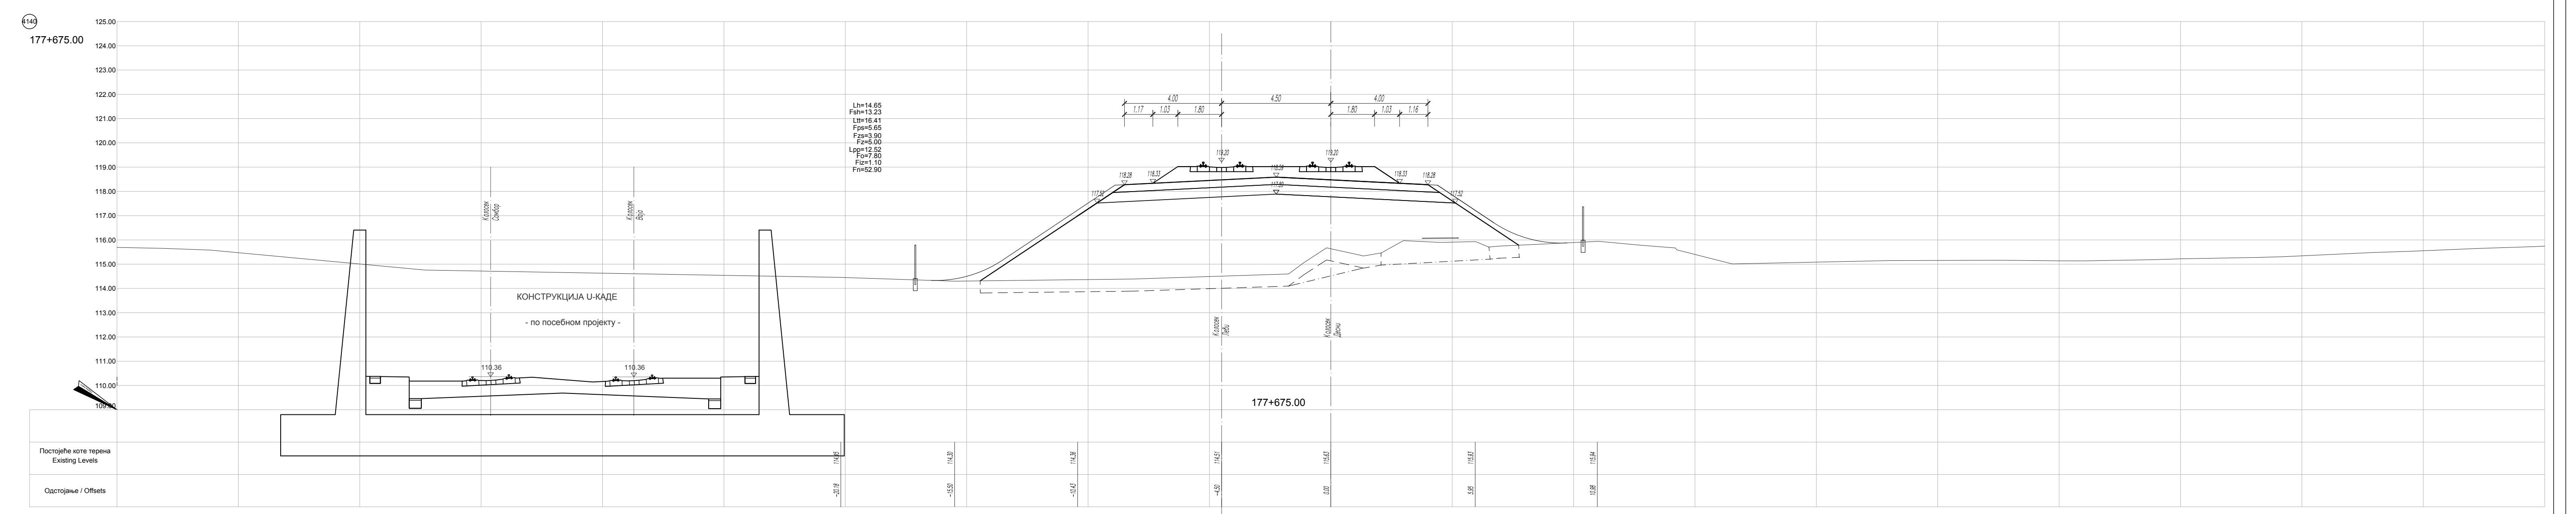
4140
177+675.00
Lh=14.65
Fsh=13.23
Ltt=16.41
Fps=5.65
Fzs=3.90
Fz=5.00
Lpp=12.52
Fo=7.80
Fiz=1.10
Fn=52.90
КОНСТРУКЦИЈА U-КАДЕ
- по посебном пројекту -
Постојеће коте терена Existing Levels
Одстојање / Offsets

ЛЕГЕНДА:

Fsh - скидање хумуса
Fiz - ископ постојећег туцаника
Fi - ископ
Fis - ископ степеница
Ltt - ваљање темељног тла
Fn - насип
Fo - слој ојачања насипа - замена тла
Lpp - планирање постељице
Fps - прелазни слој
Fzs - заштитни слој
Fz - пројектовани туцаник
Lh - хумузирање

ГРАНИЦА ПЛАНА - ГРАНИЦА ЗЕМЉИШТА ПЛАНИРАНОГ ЗА РЕАЛИЗАЦИЈУ ПРОЈЕКТА

Број	Датум	Опис
03		
02		
01		

Ревизиони блок:

САОБРАЋАЈНИ ИНСТИТУТ ЦИП, д.о.о.

Немањина 6; 11000 Београд; Србија
Тел: 011/3618-134; Факс: 011/3618-324; web site: www.sicip.co.rs

Организациона јединица:САОБРАЋАЈНИЦЕ

Одговорни пројектант:
лиценца број: 315 9563 04
Катарина Касавица, дипл.грађ.инж.

Сарадници:
Владана Марковић, маст.инж.грађ
Никола Седларевић, маст.инж.грађ
Милош Даниловић, грађ. тех.
Јована Јовановић, грађ. тех.

Унутрашња контрола:
Александра Лалић, дипл.грађ.инж.

Главни пројектант:
др Љиљана Милић Марковић, дипл. грађ. инж.

Руководилац организационе јединице:
мр Новица Стевановић, дипл.грађ.инж.

Инвеститор пројекта:
" ИНФРАСТРУКТУРА ЖЕЛЕЗНИЦЕ СРБИЈЕ " А.Д.
Немањина 6/IV, Београд

Наручилац пројекта:
Joint Venture of
中国铁路国际有限公司
CHINA RAILWAY International Co., Ltd.
China Railway International Corporation Ltd. (CRIC)
No.10 Fuxing Road,Haidian District,Beijing
P.R China, 100844
CHINA COMMUNICATIONS CONSTRUCTION COMPANY LIMITED
China Communication Construction Company Ltd. (CCCC)
No.85 Deshengmenwai Street,Xicheng District,Beijing
P.R China, 100088

Објекат:
ПРУГА БЕОГРАД - СУБОТИЦА - ДРЖАВНА ГРАНИЦА (КЕЛЕБИЈА)
ДЕОНИЦА ПРУГЕ НОВИ САД - СУБОТИЦА - ДРЖАВНА ГРАНИЦА (КЕЛЕБИЈА)

Део пројекта:
ПРОЈЕКАТ ТРАСЕ ПРУГЕ И СТАНИЦА - ДОЊИ И ГОРЊИ СТРОЈ
2/2.5.4.2 ПРОЈЕКАТ ТРАСЕ ПРУГЕ И СТАНИЦА - ДОЊИ И ГОРЊИ СТРОЈ - ОТВОРЕНА ПРУГА СУБОТИЦА - ДРЖАВНА ГРАНИЦА

Цртеж:	Размера:
ПОПРЕЧНИ ПРОФИЛИ км 177+500.00 - км 177+675.00	1:1000

Фаза пројекта:	датум:	Цртеж бр.
ПЗИ	**12.2021.**	2020-250-САО-2/2-5.4.2.7.4.2

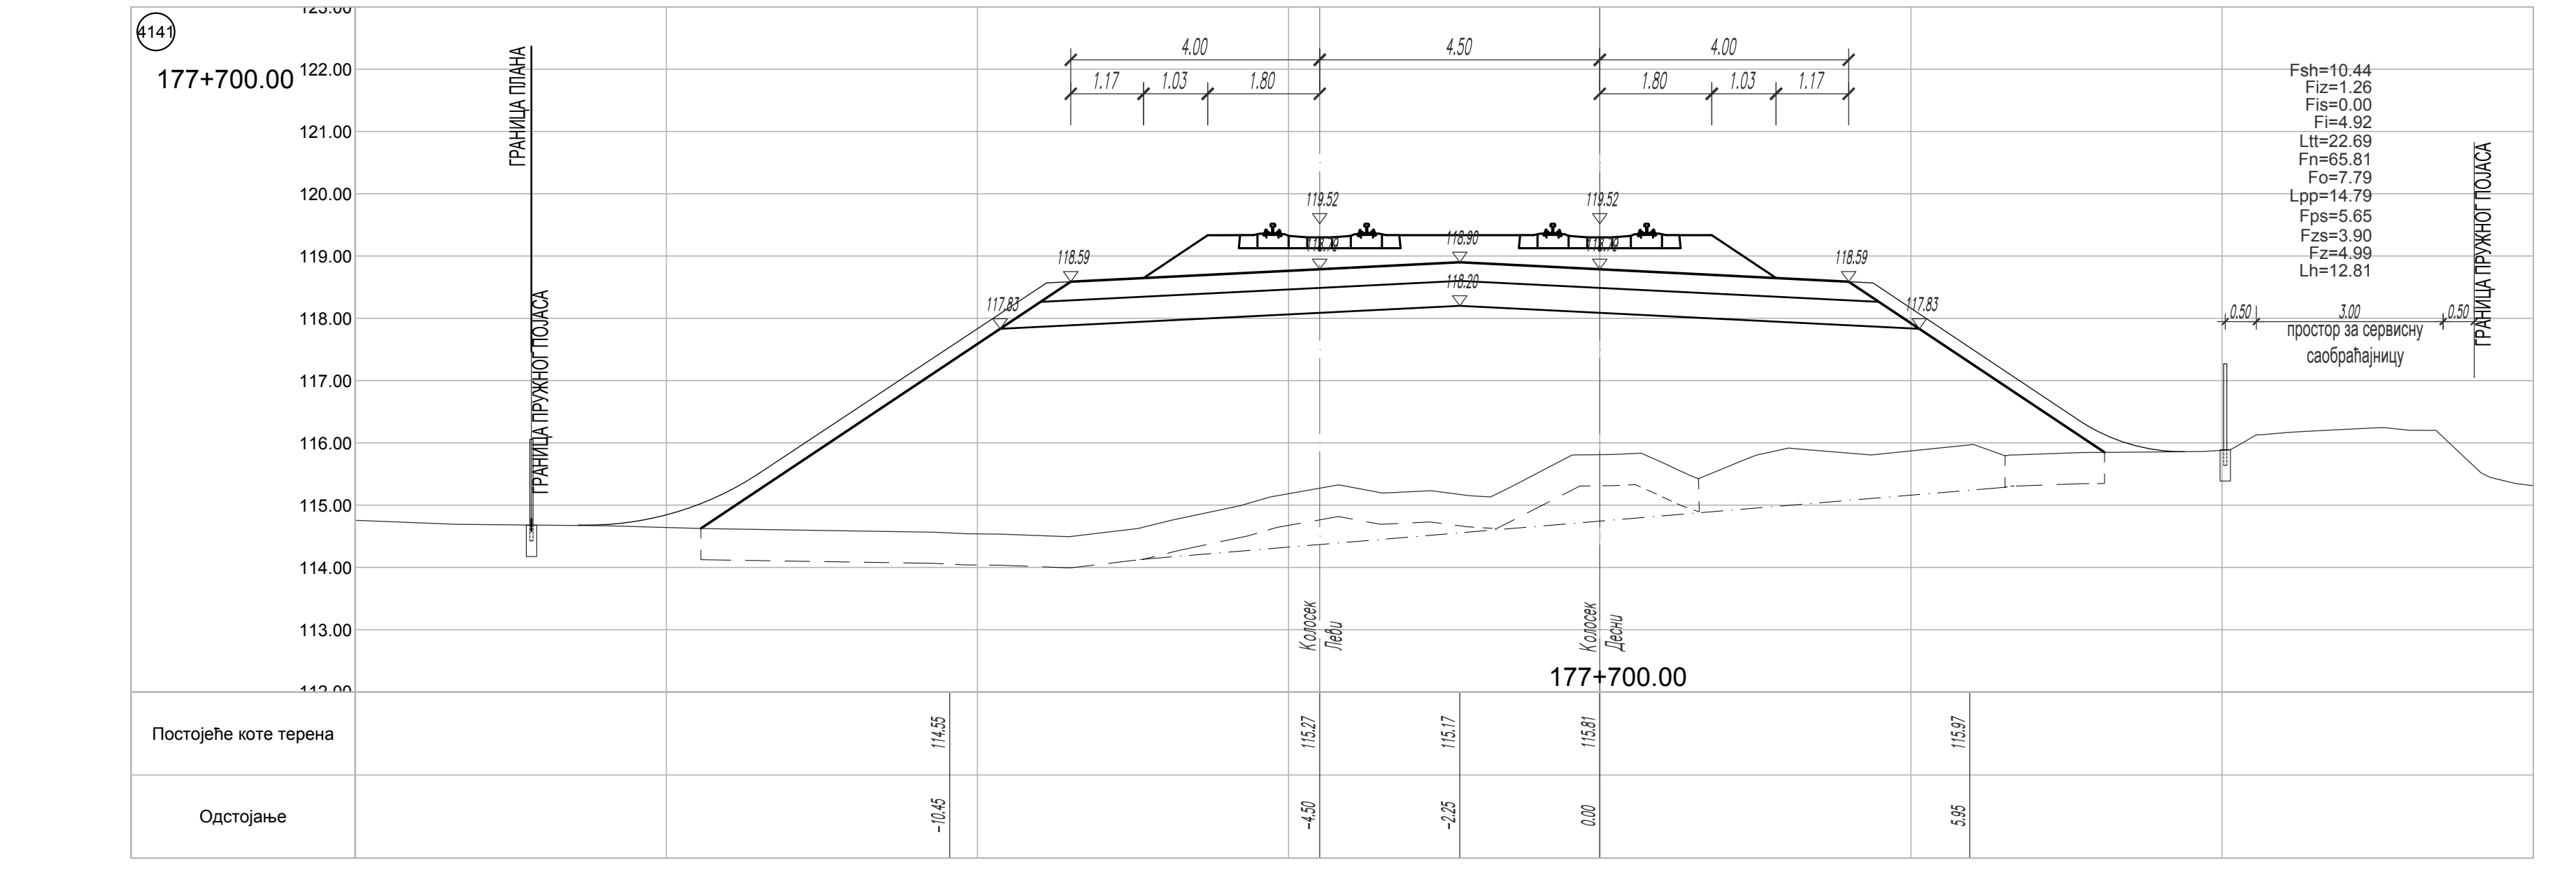
177+700.00

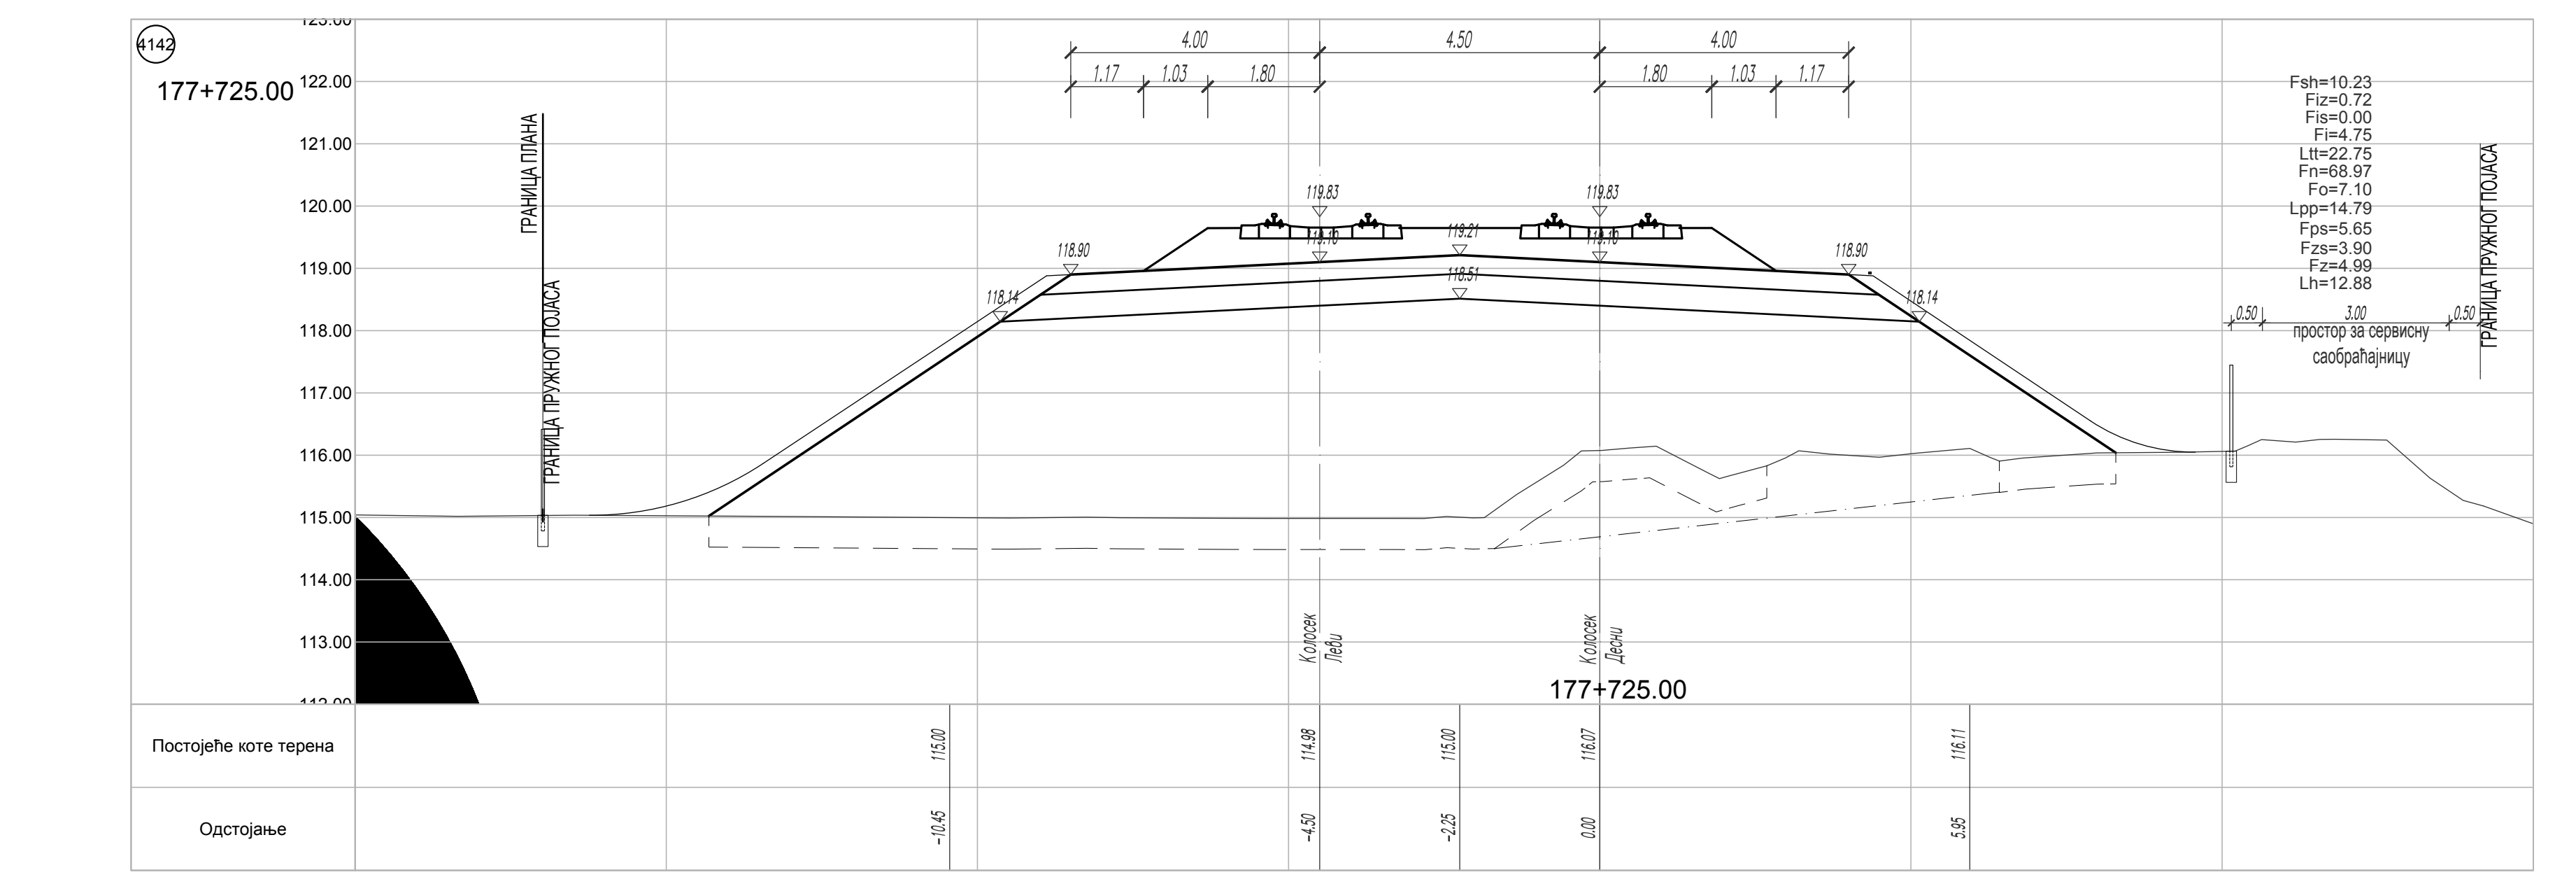
177+725.00

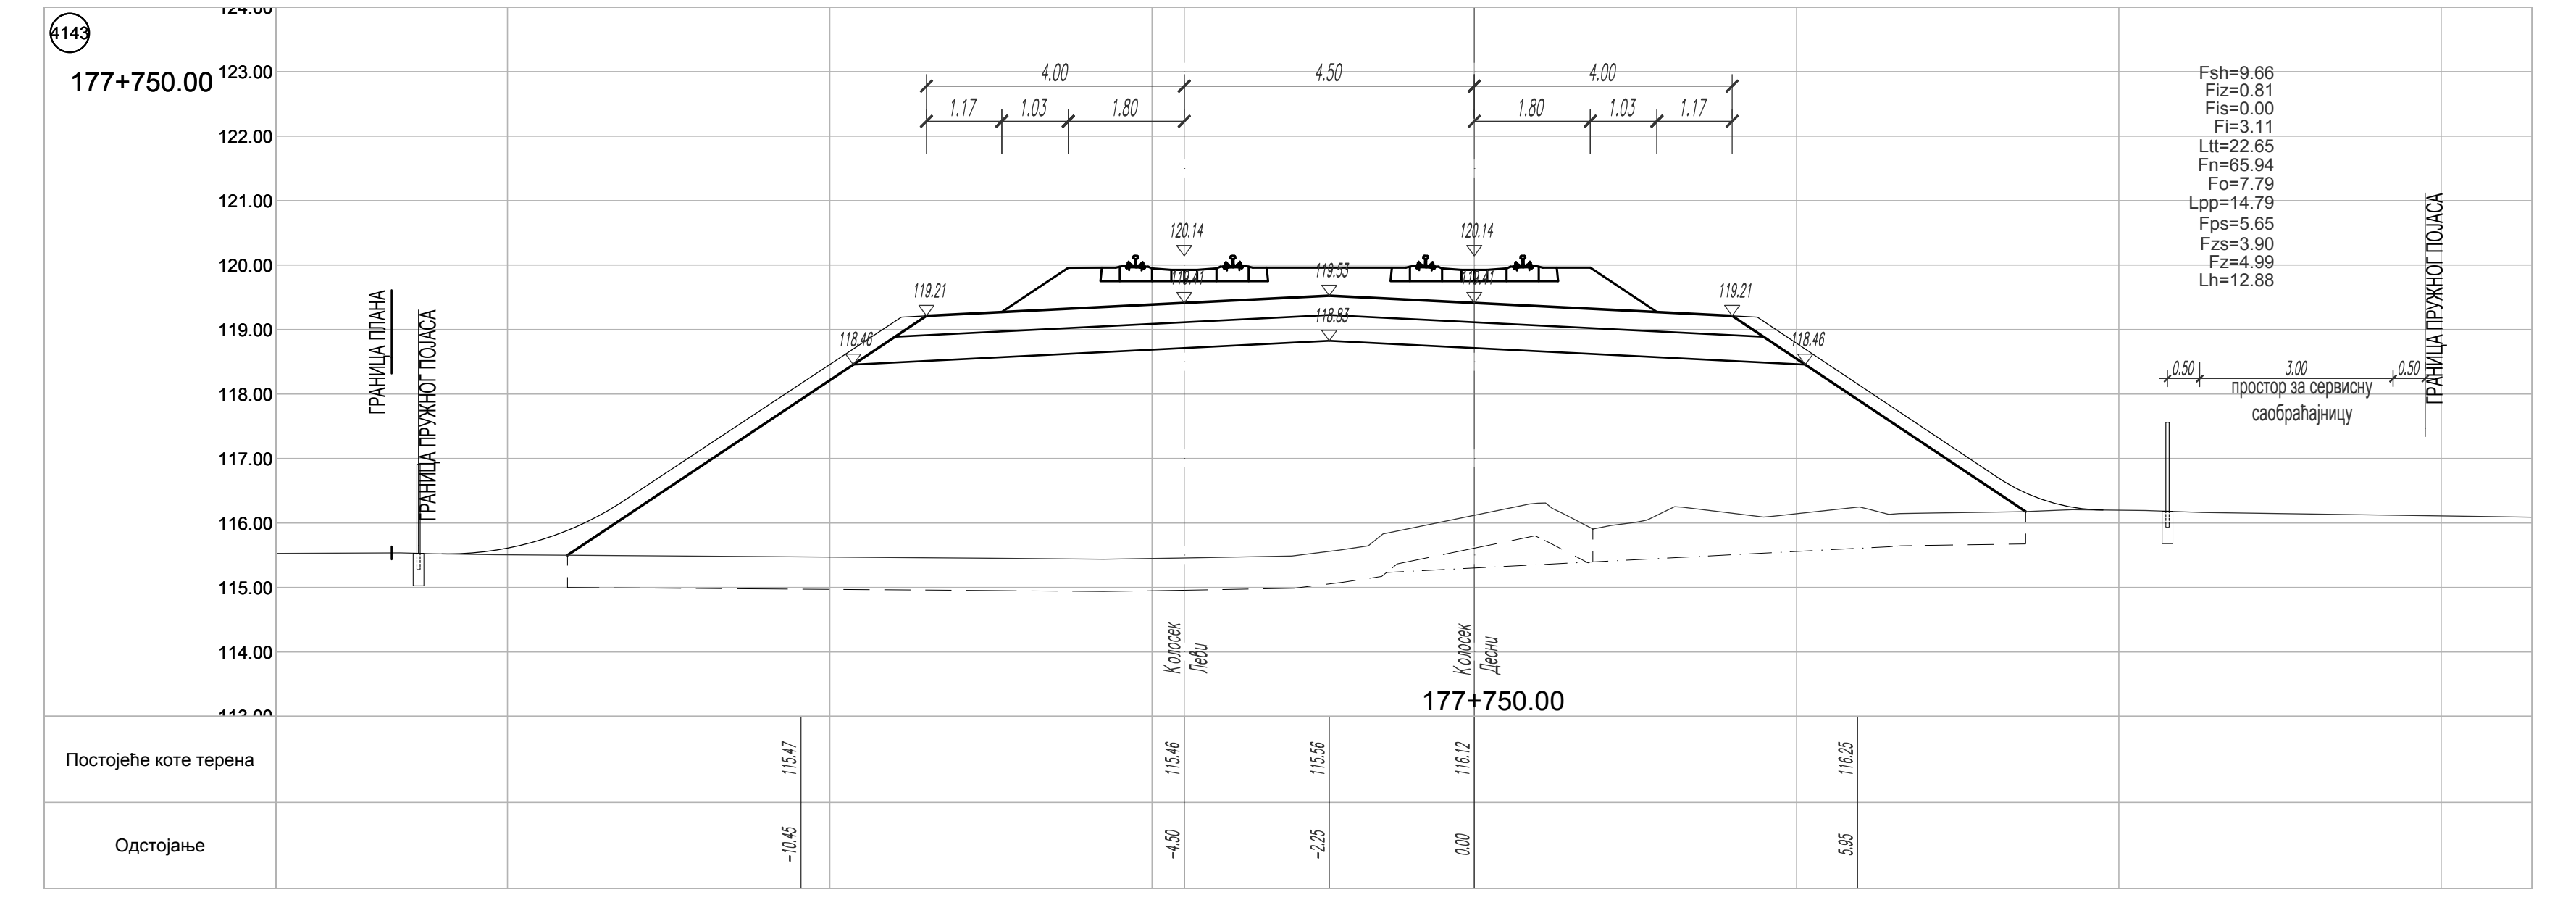
177+750.00

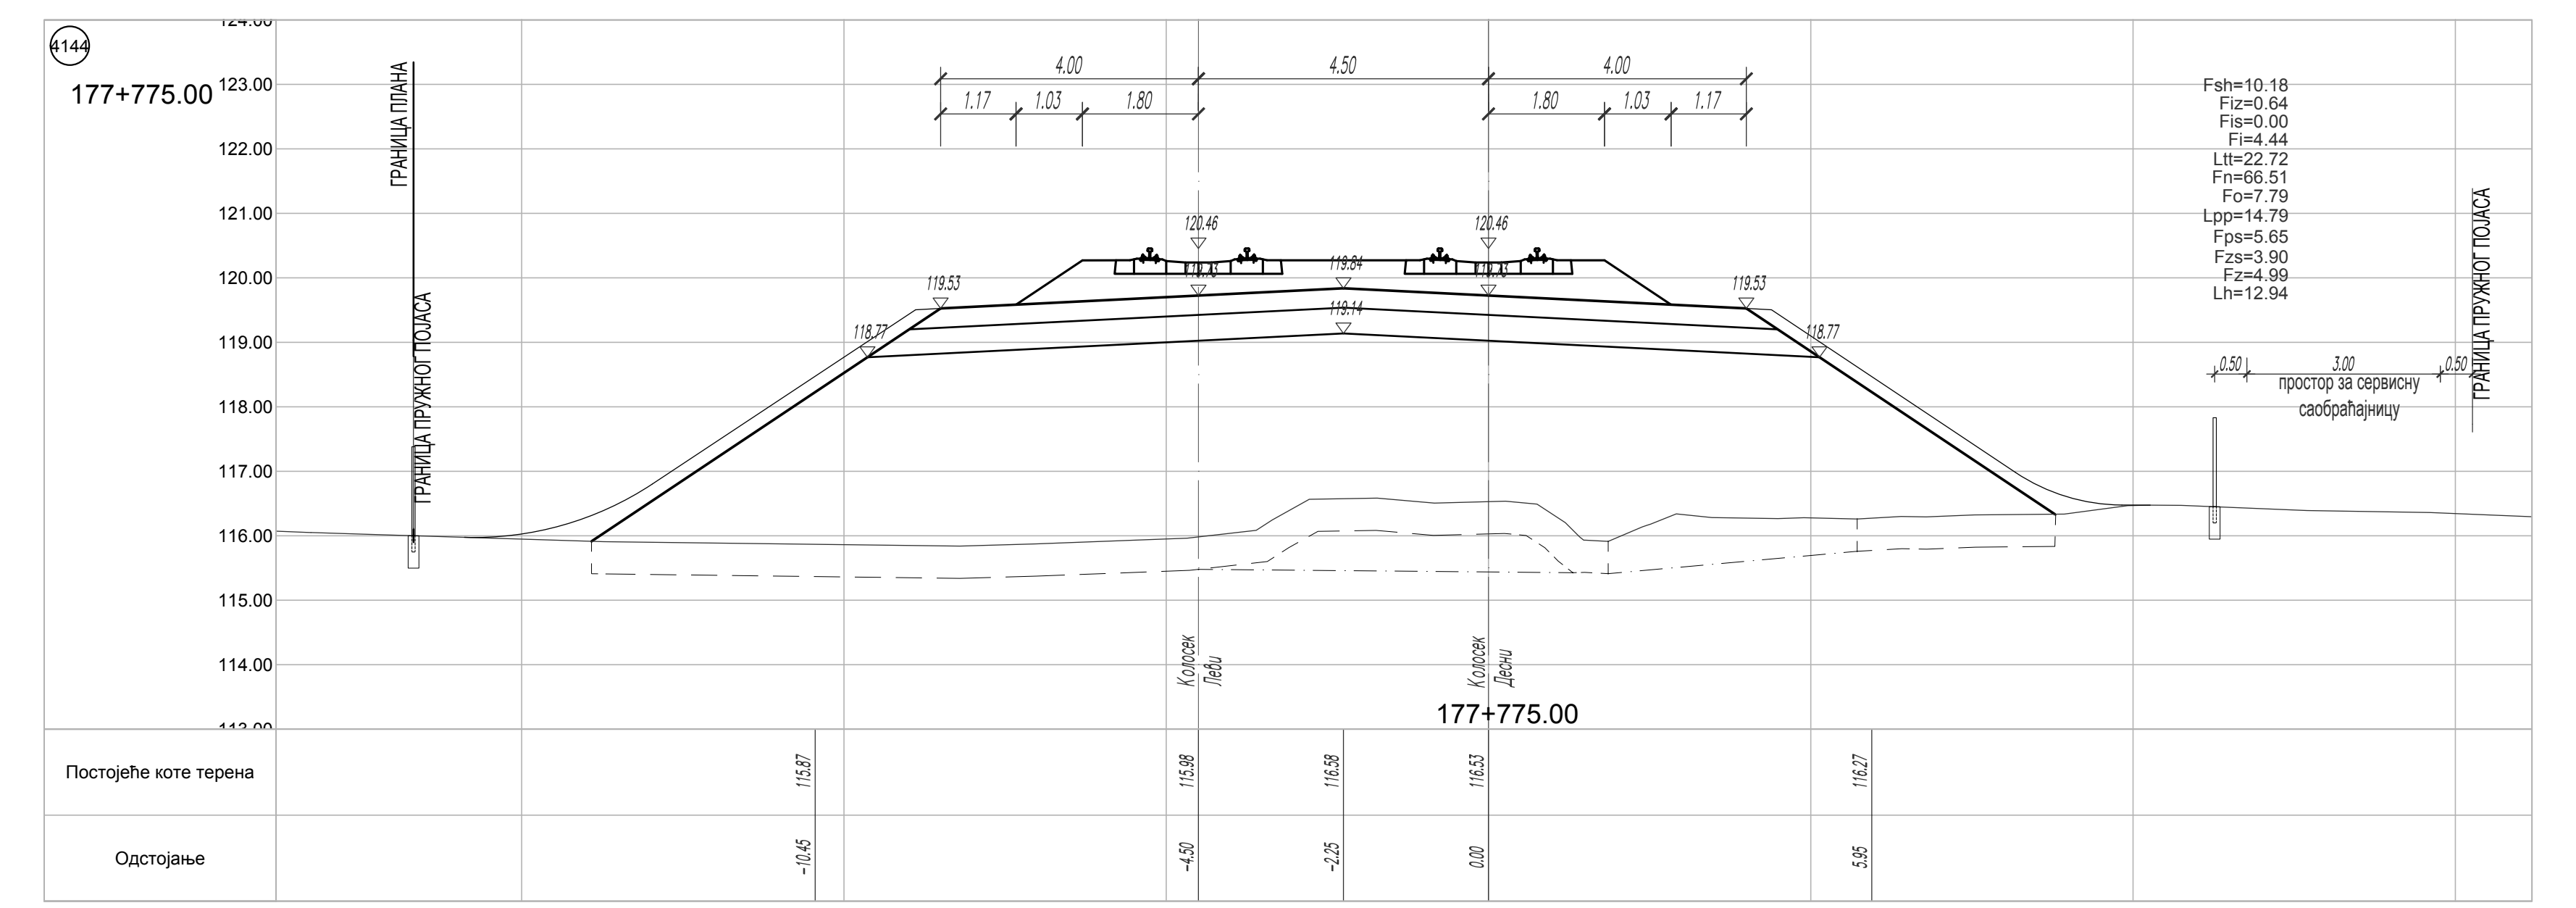
177+775.00

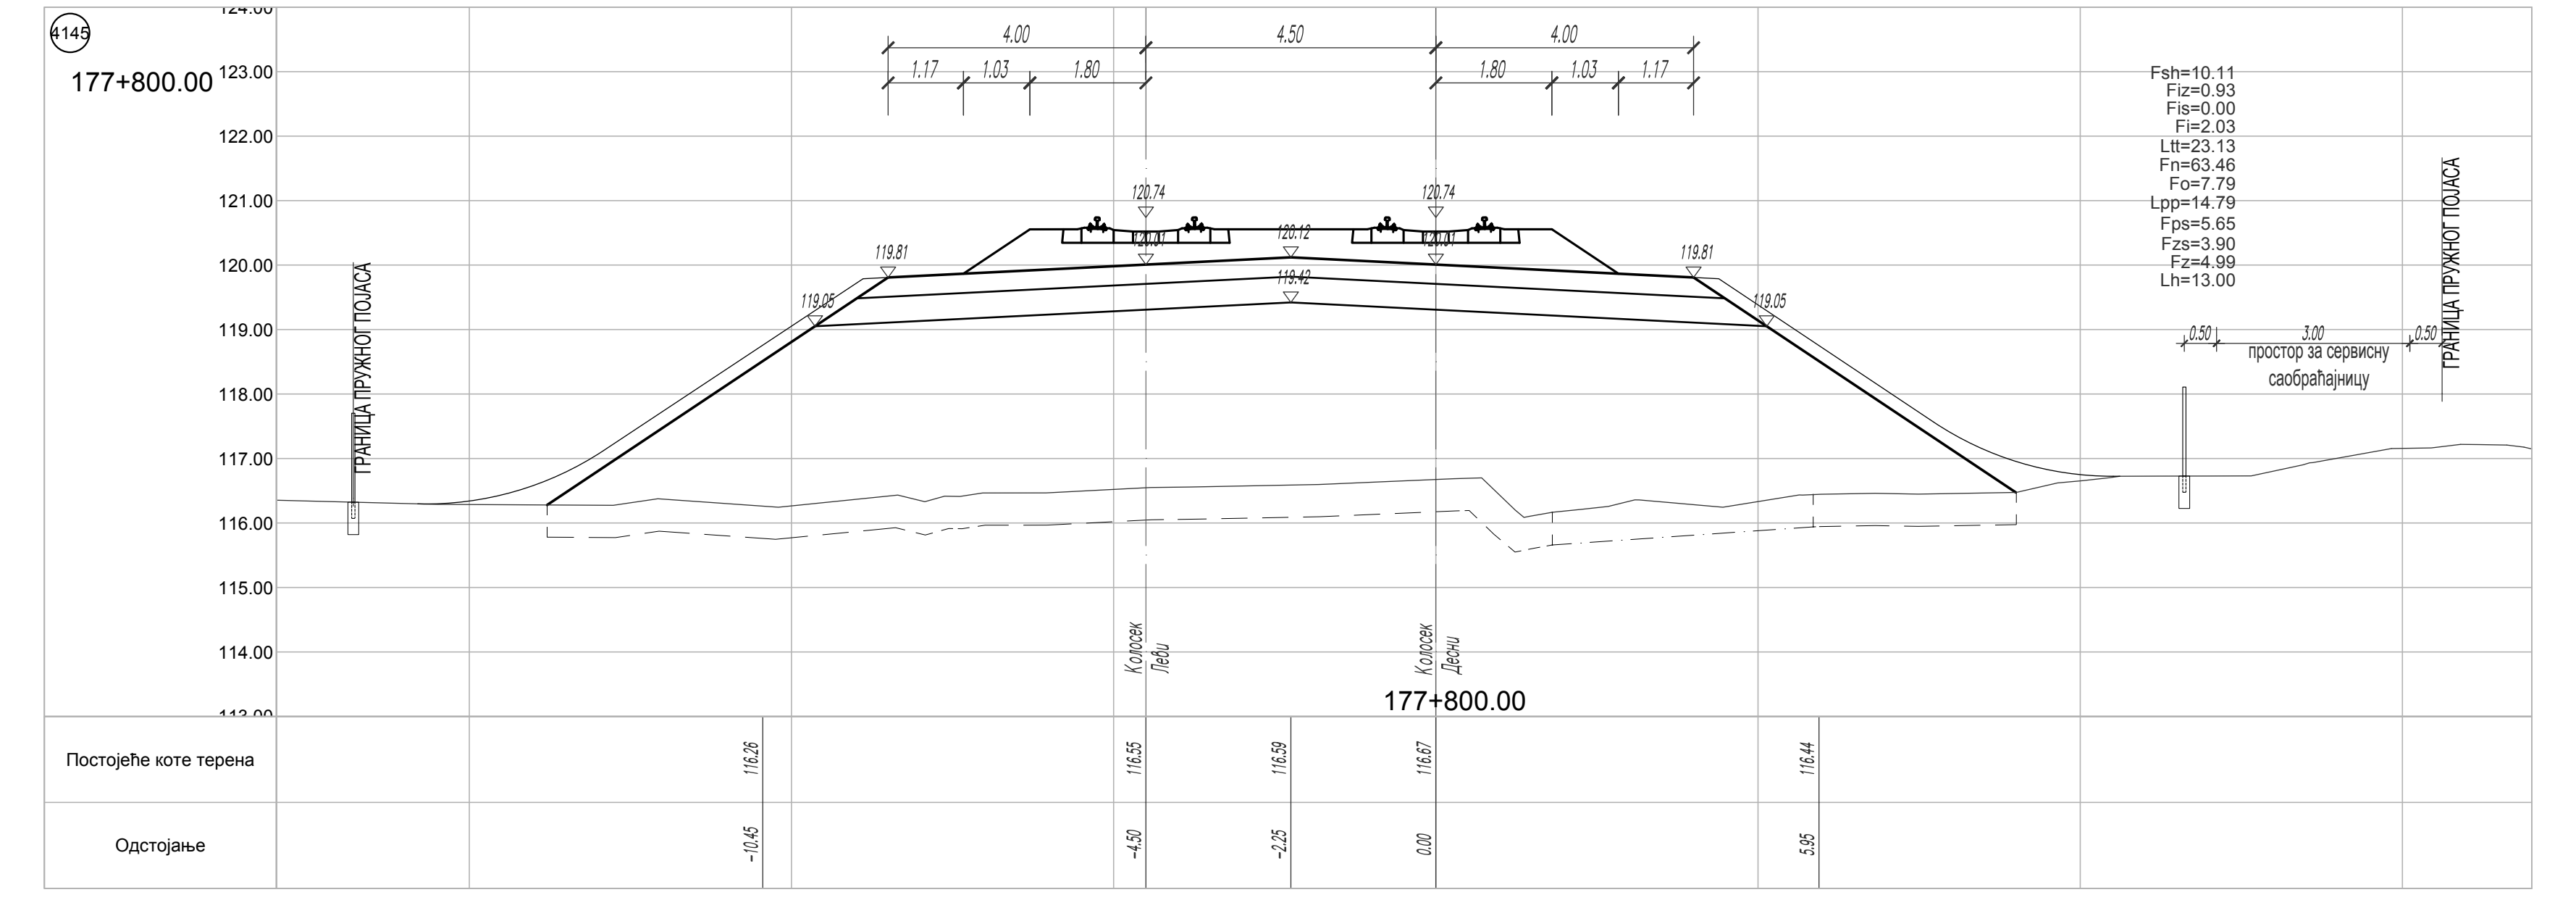
177+800.00

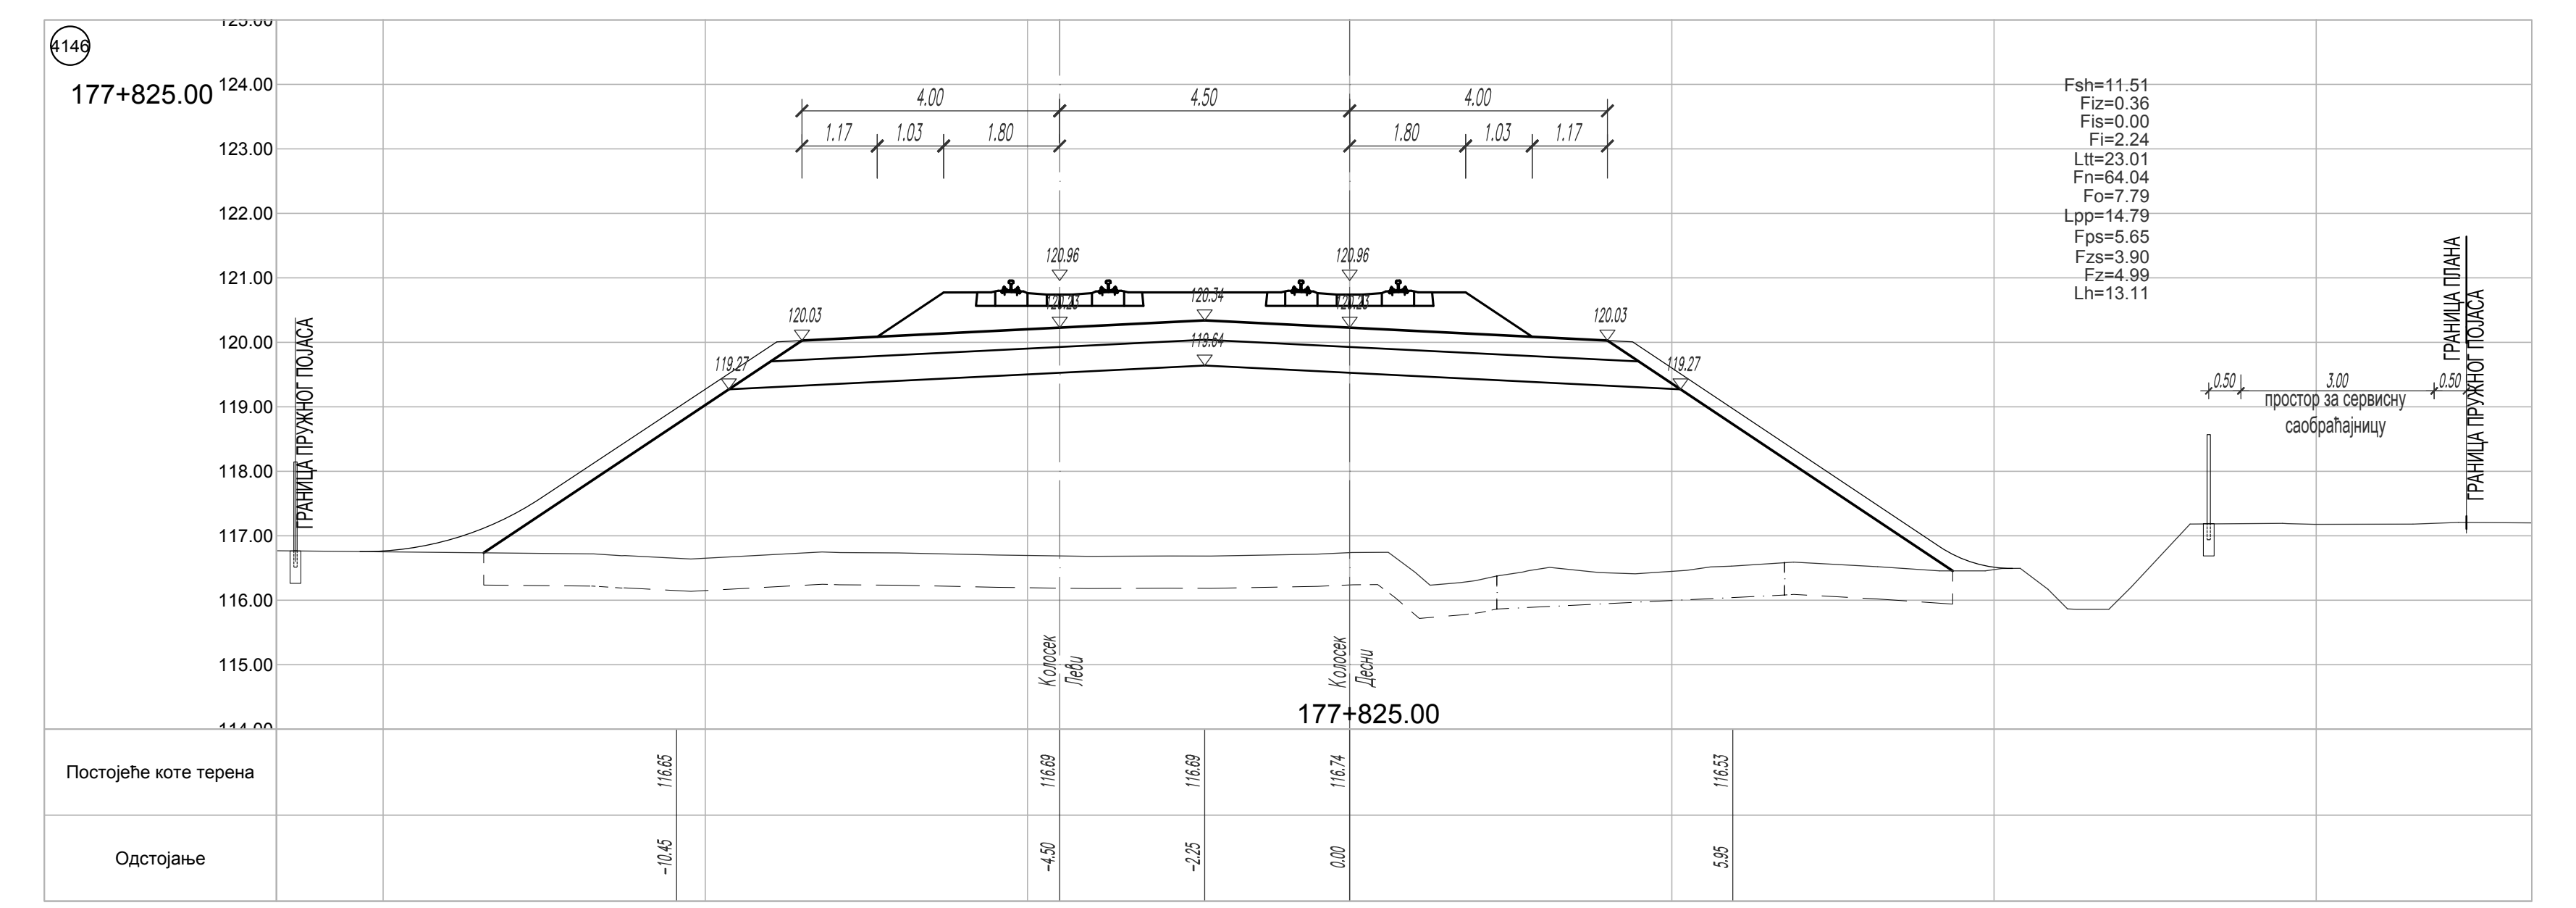
177+825.00

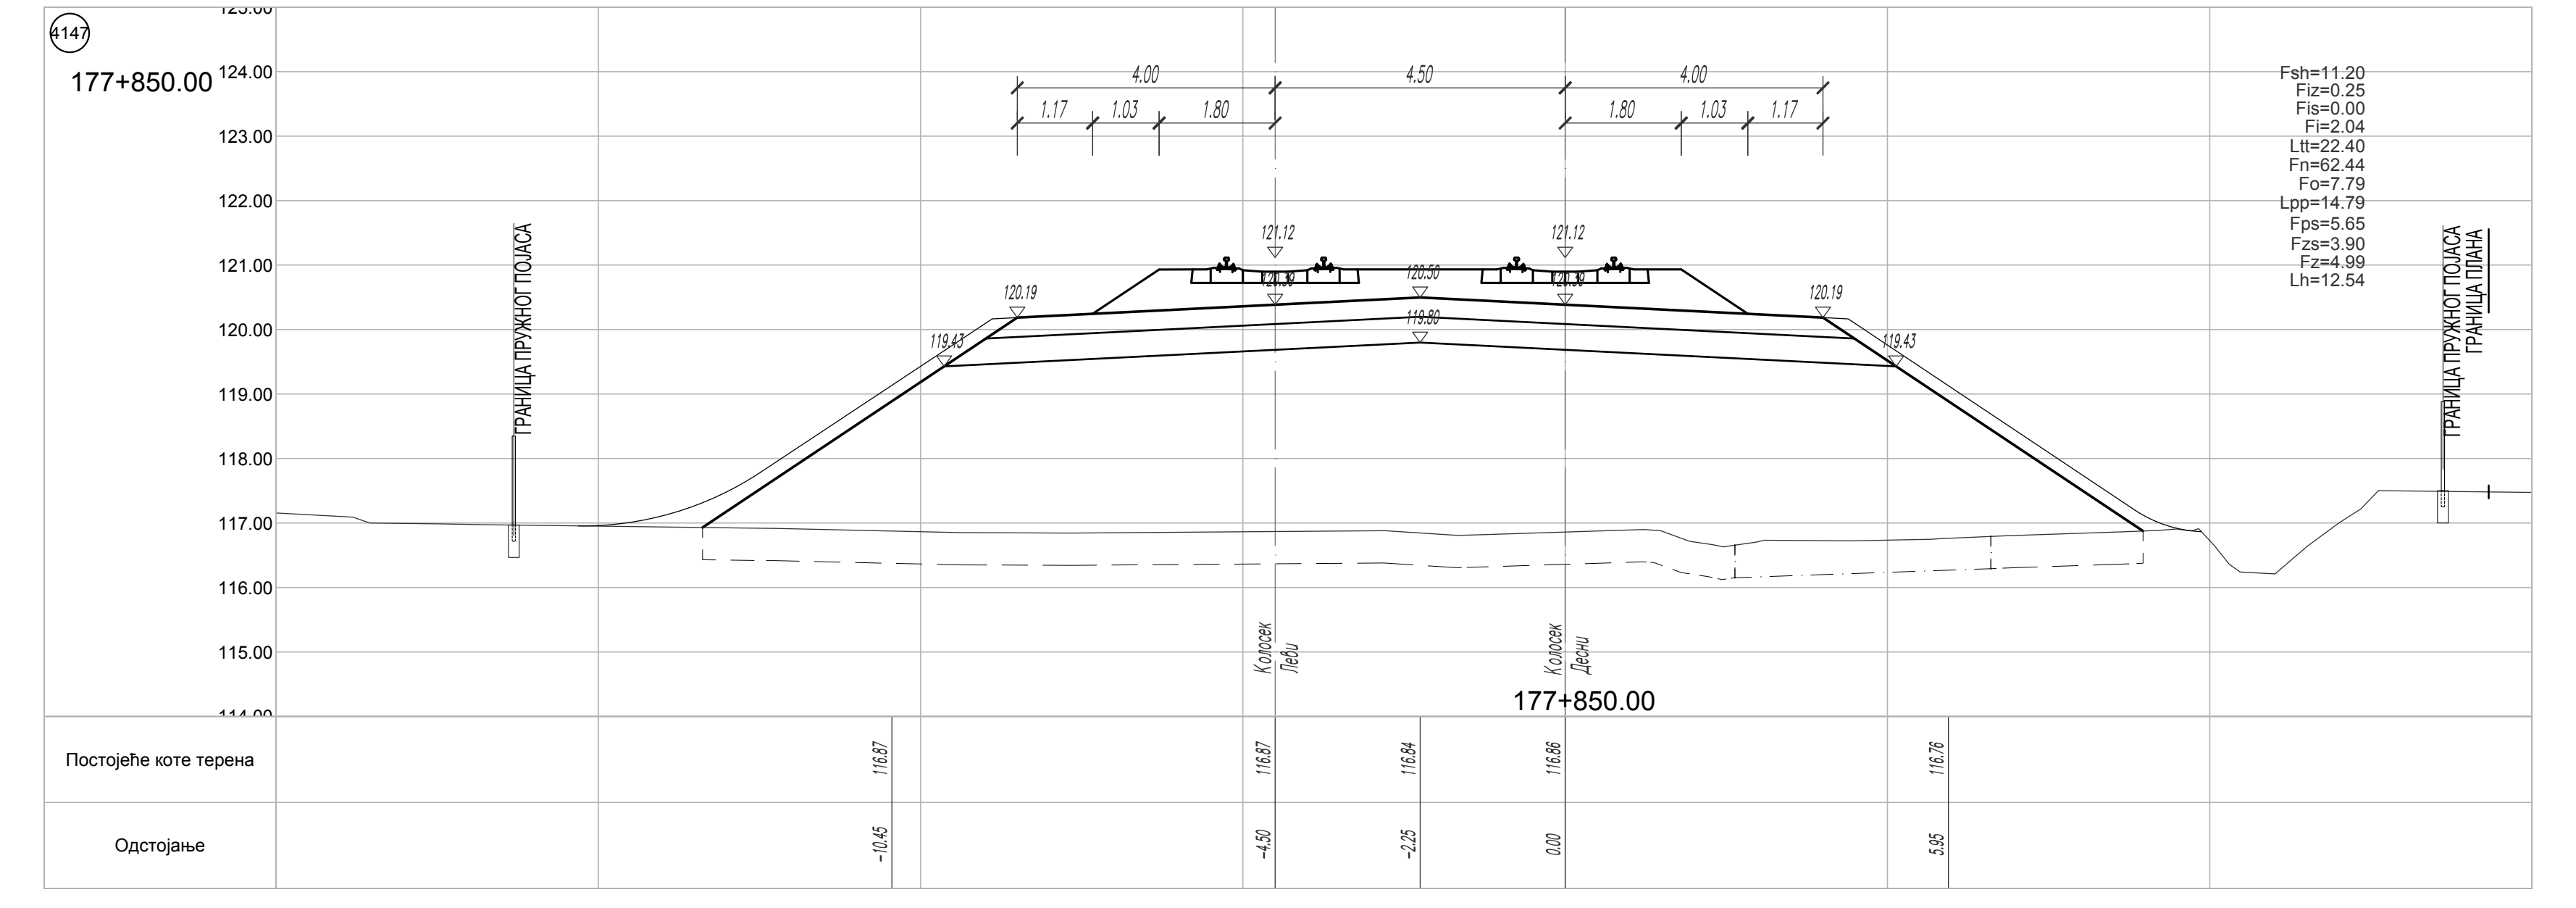
177+850.00

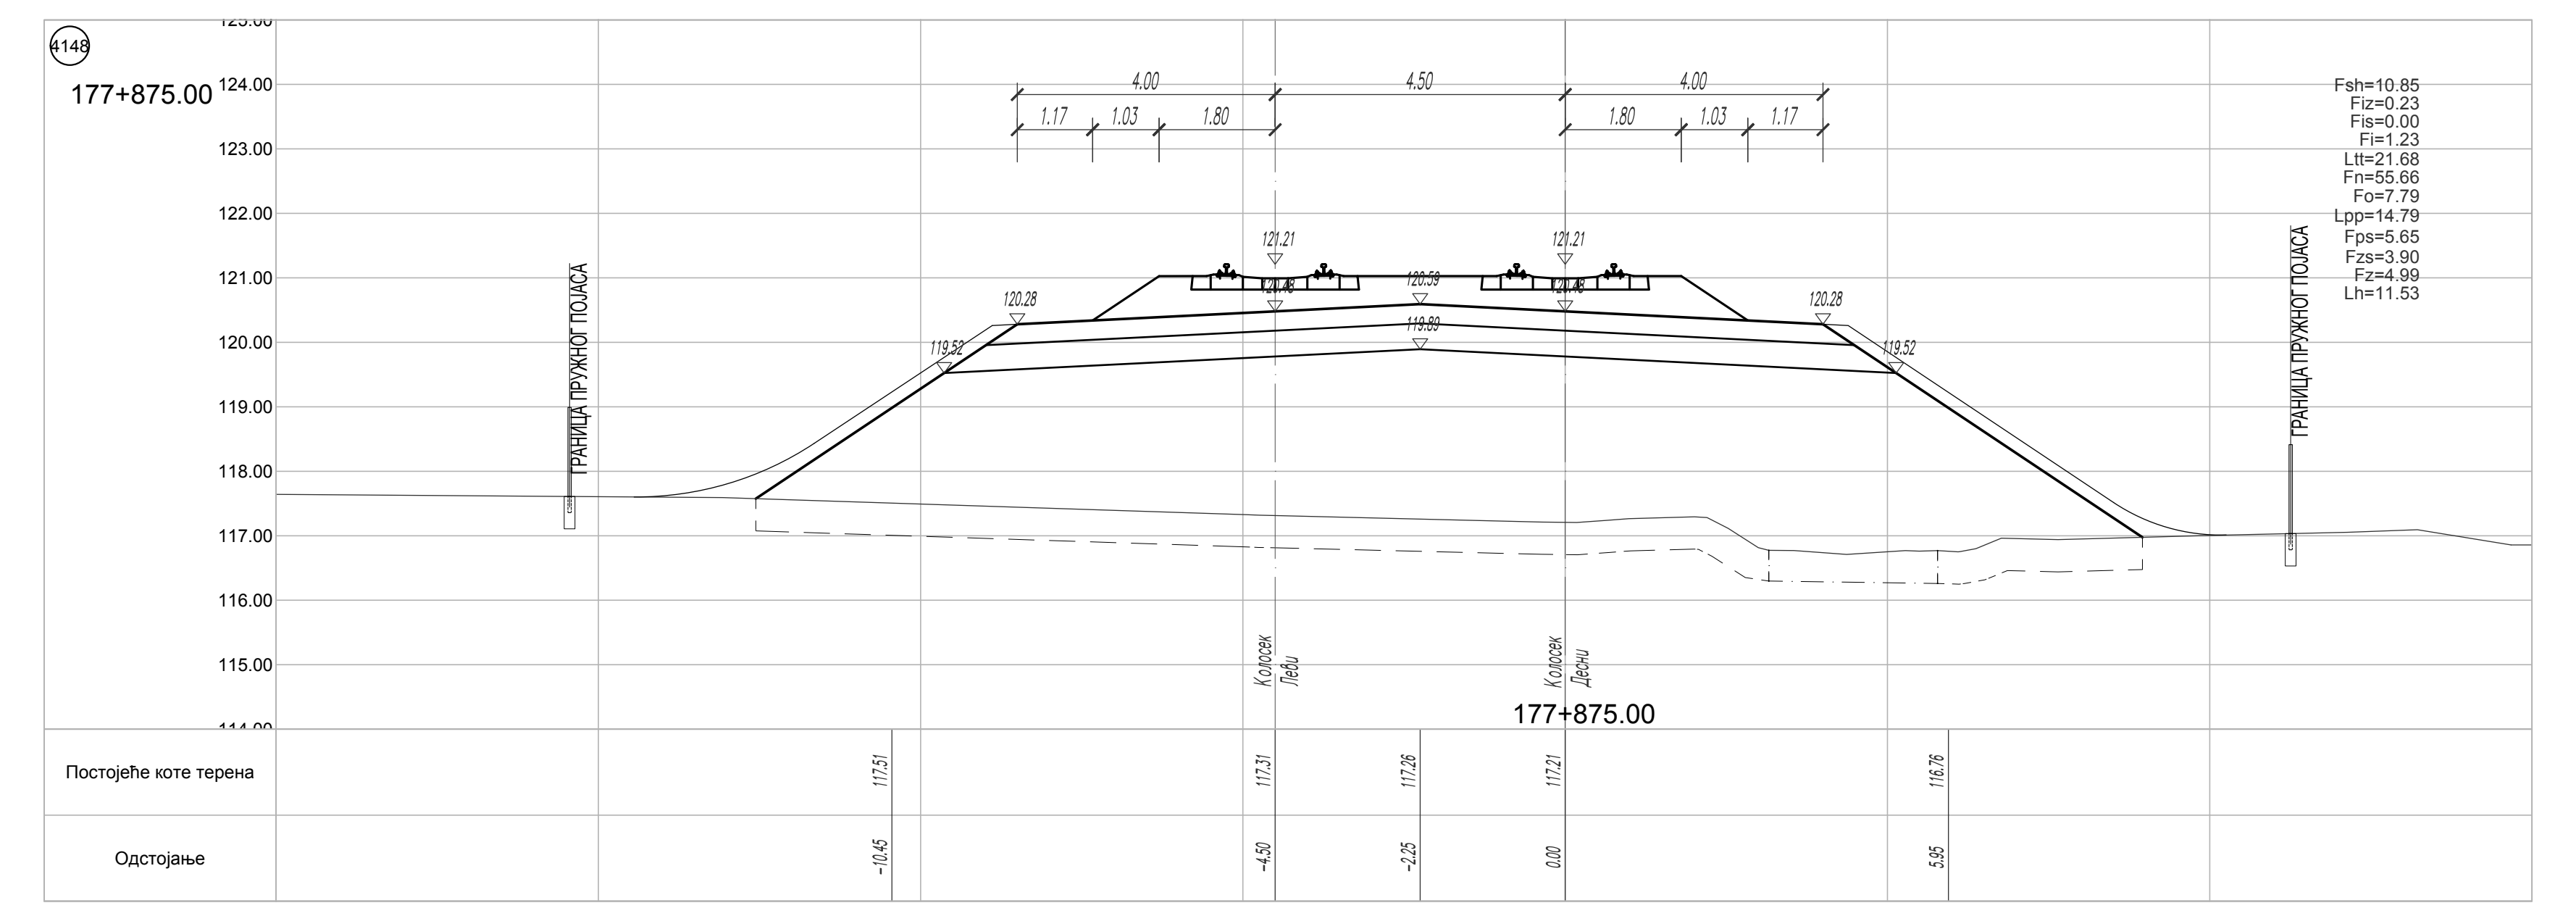
177+875.00

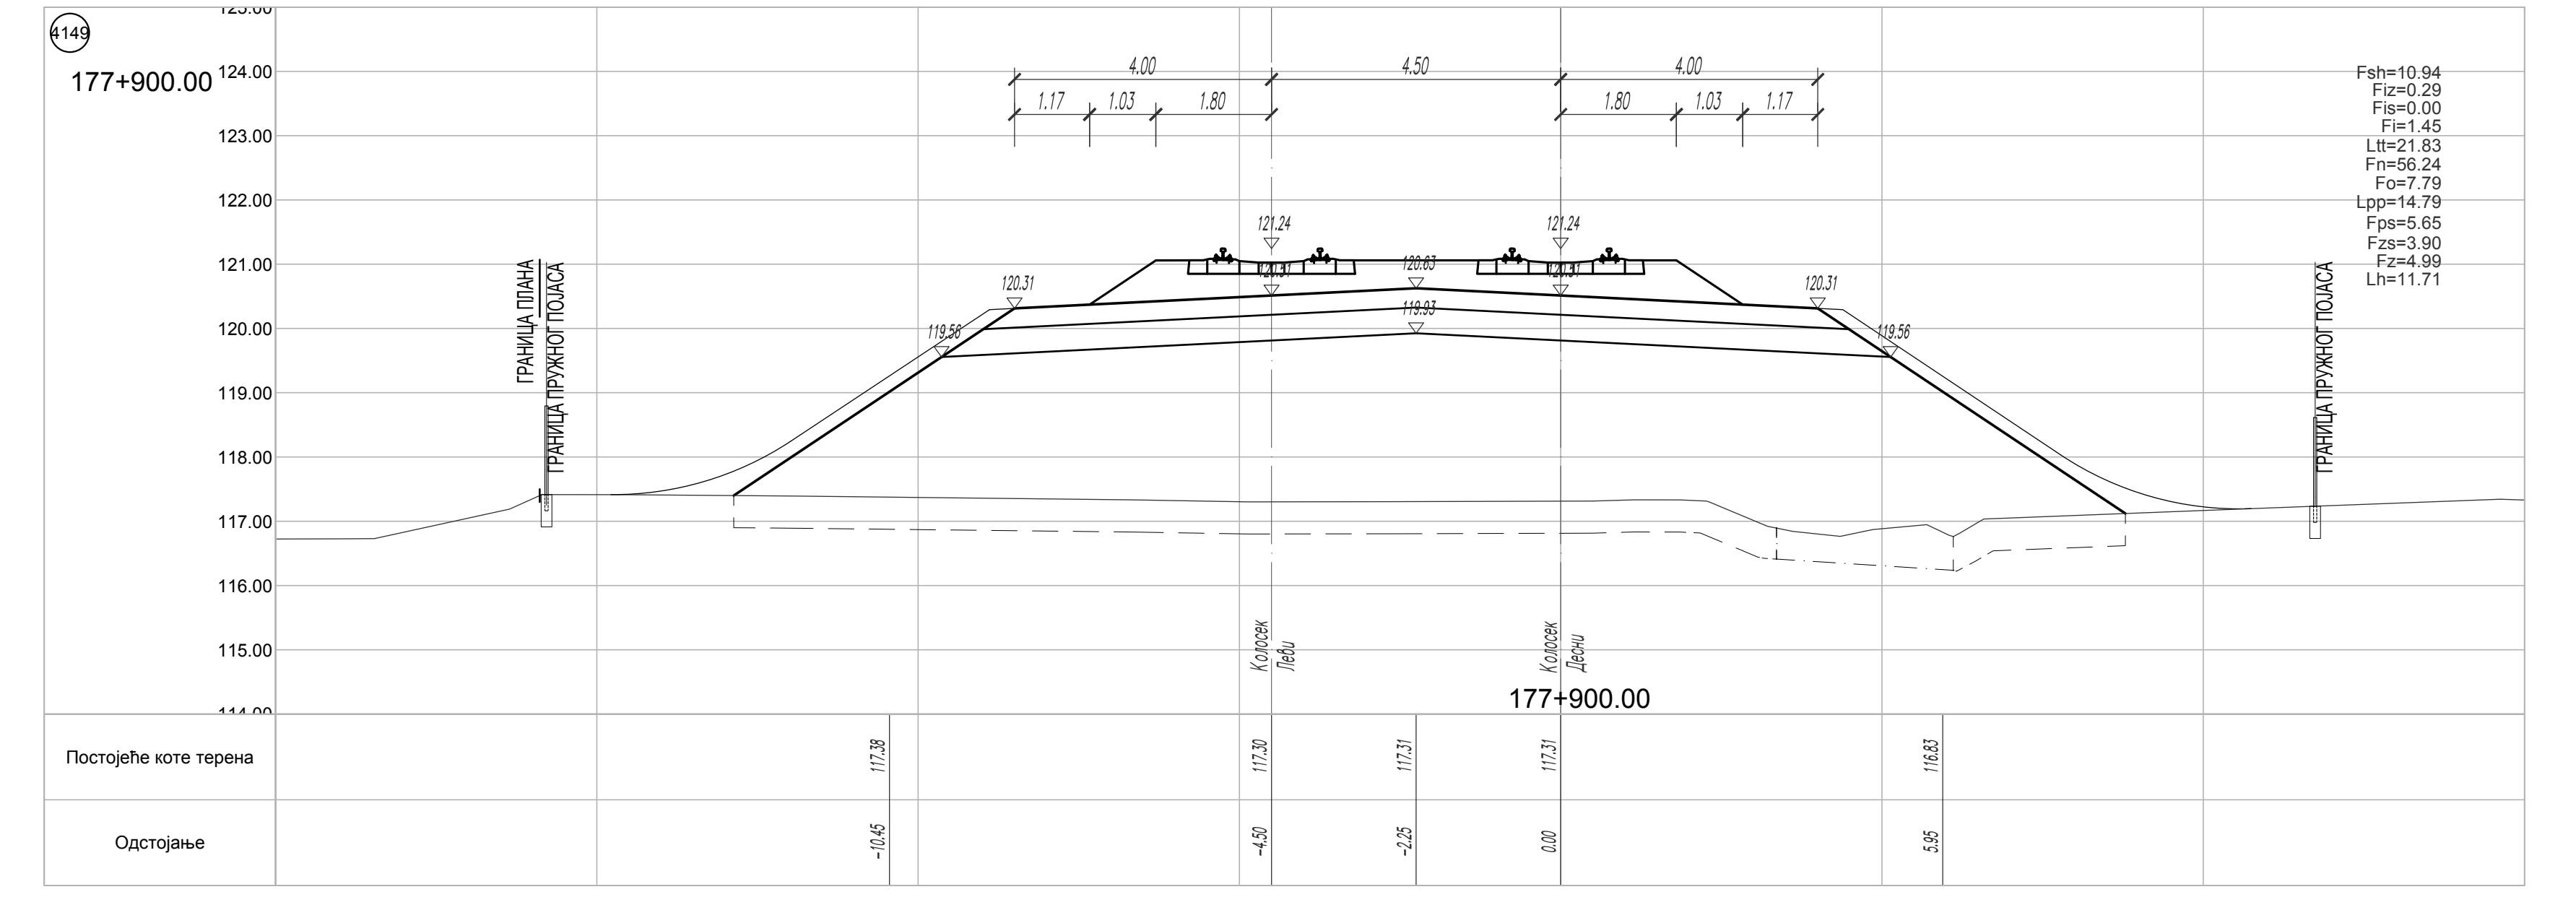
177+900.00

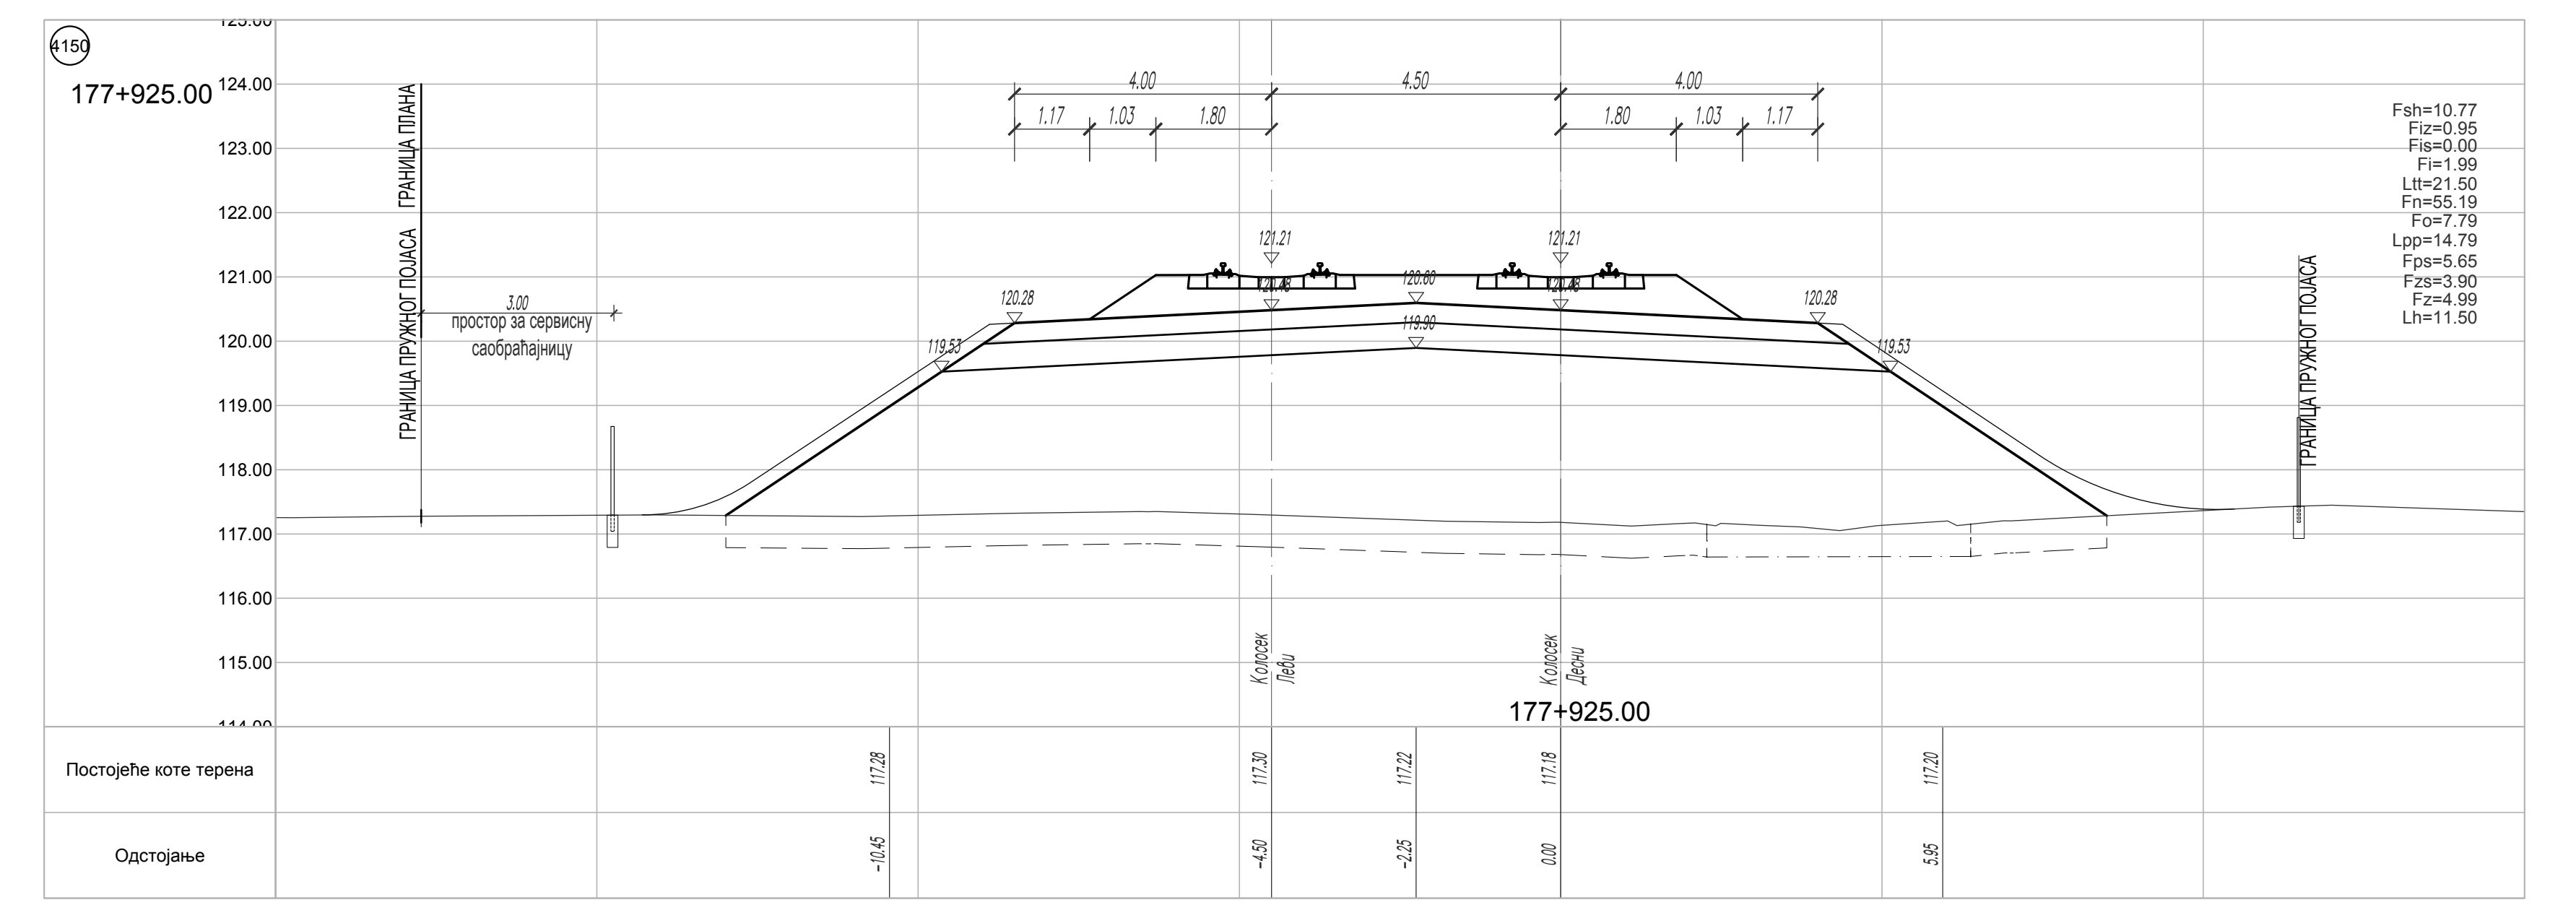
177+925.00

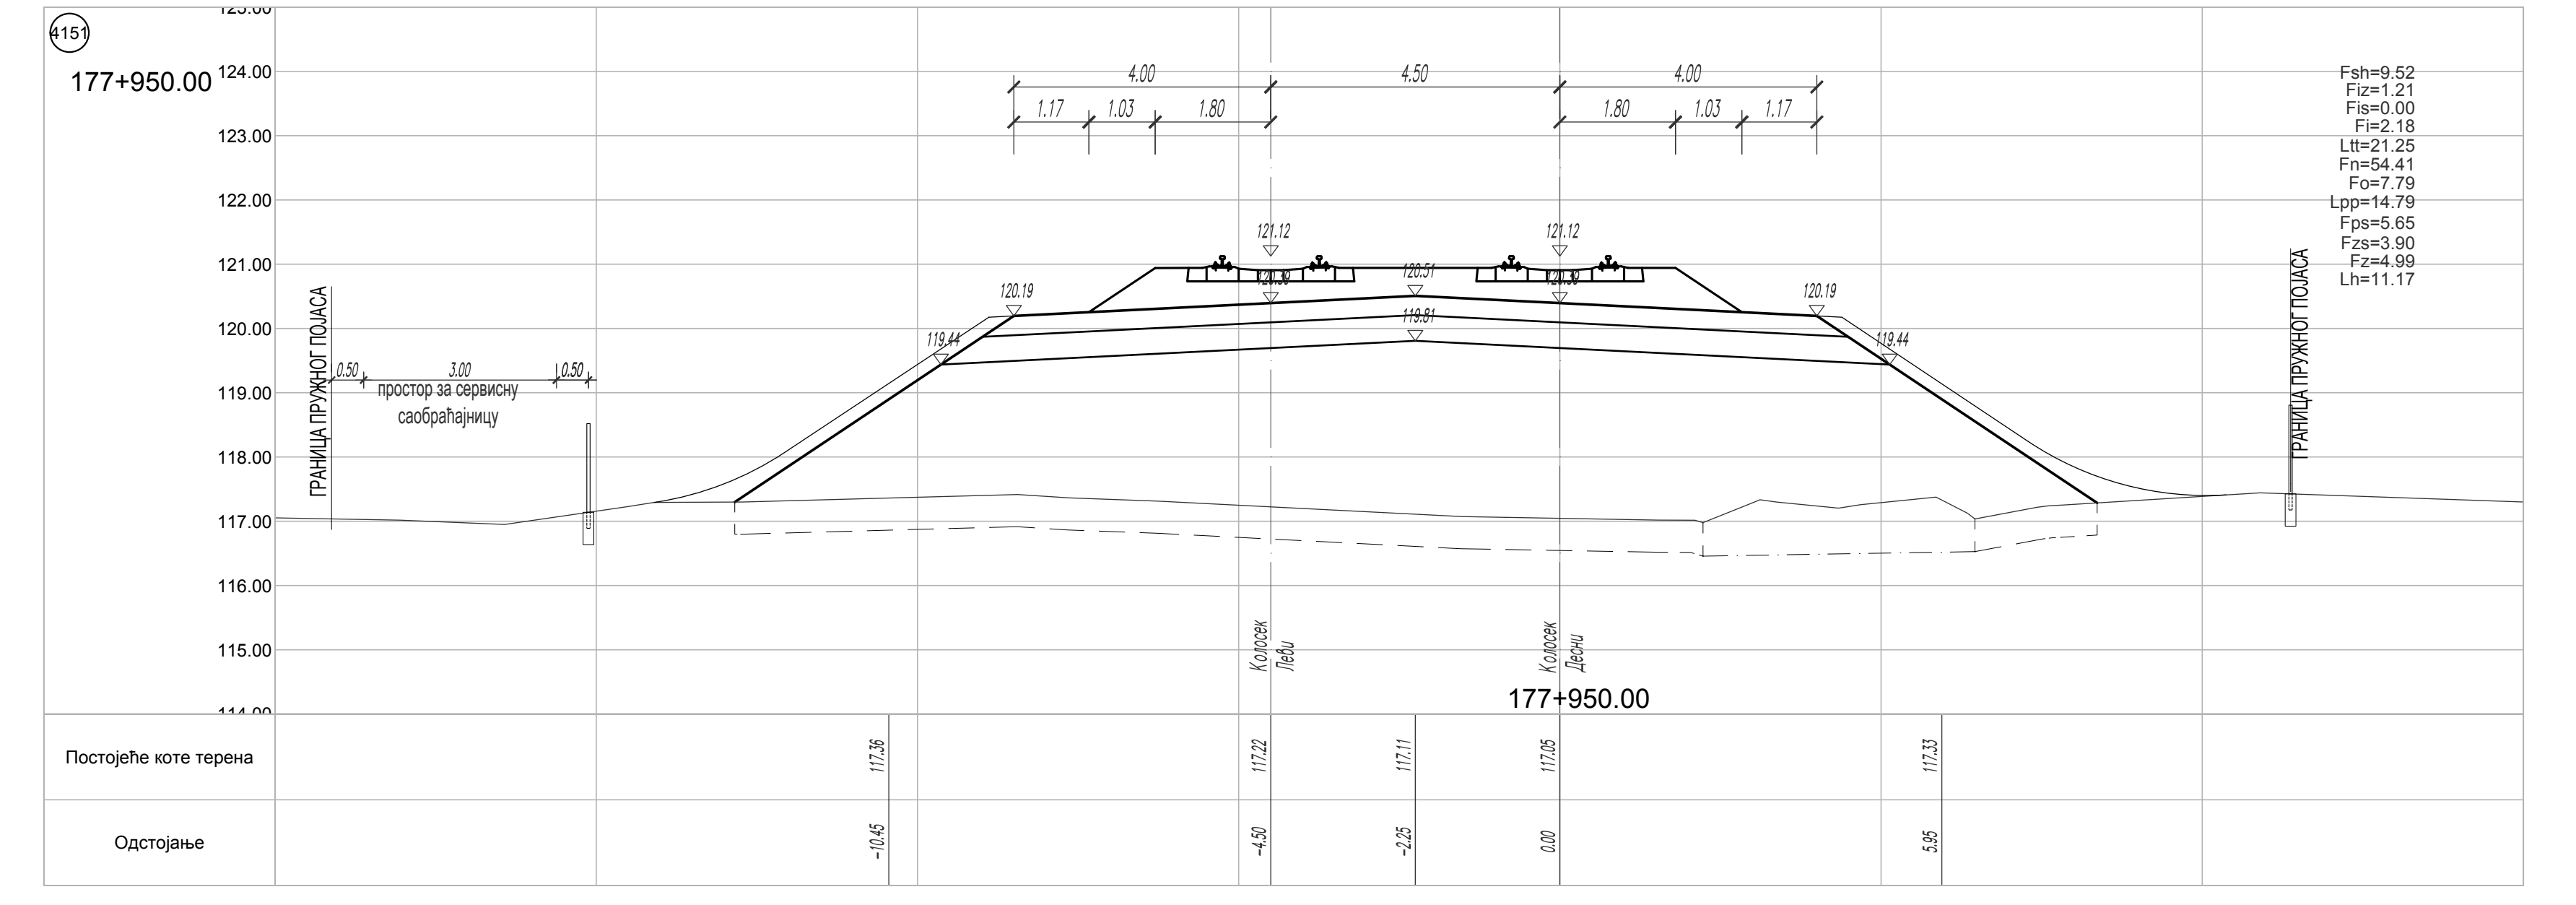
177+950.00

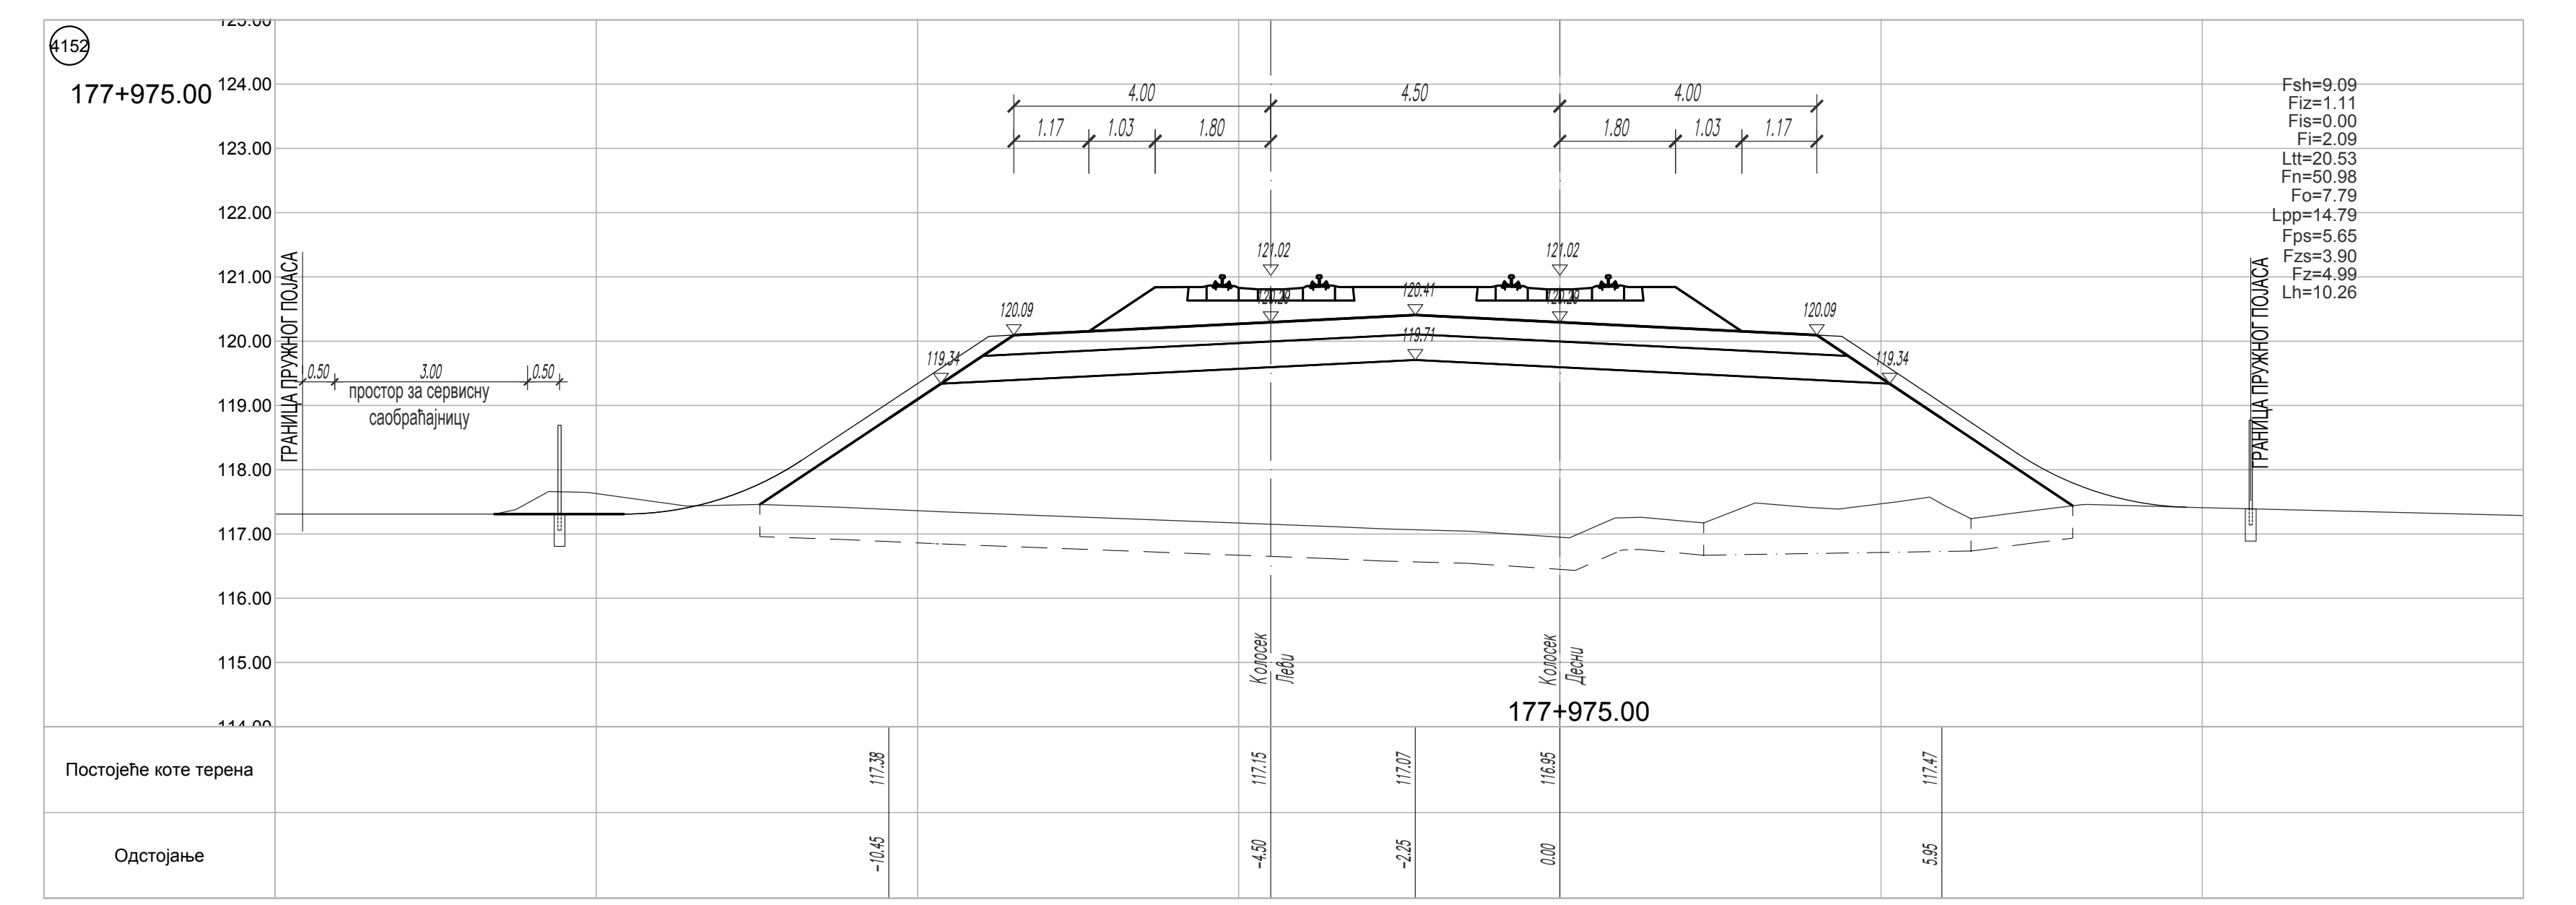
177+975.00

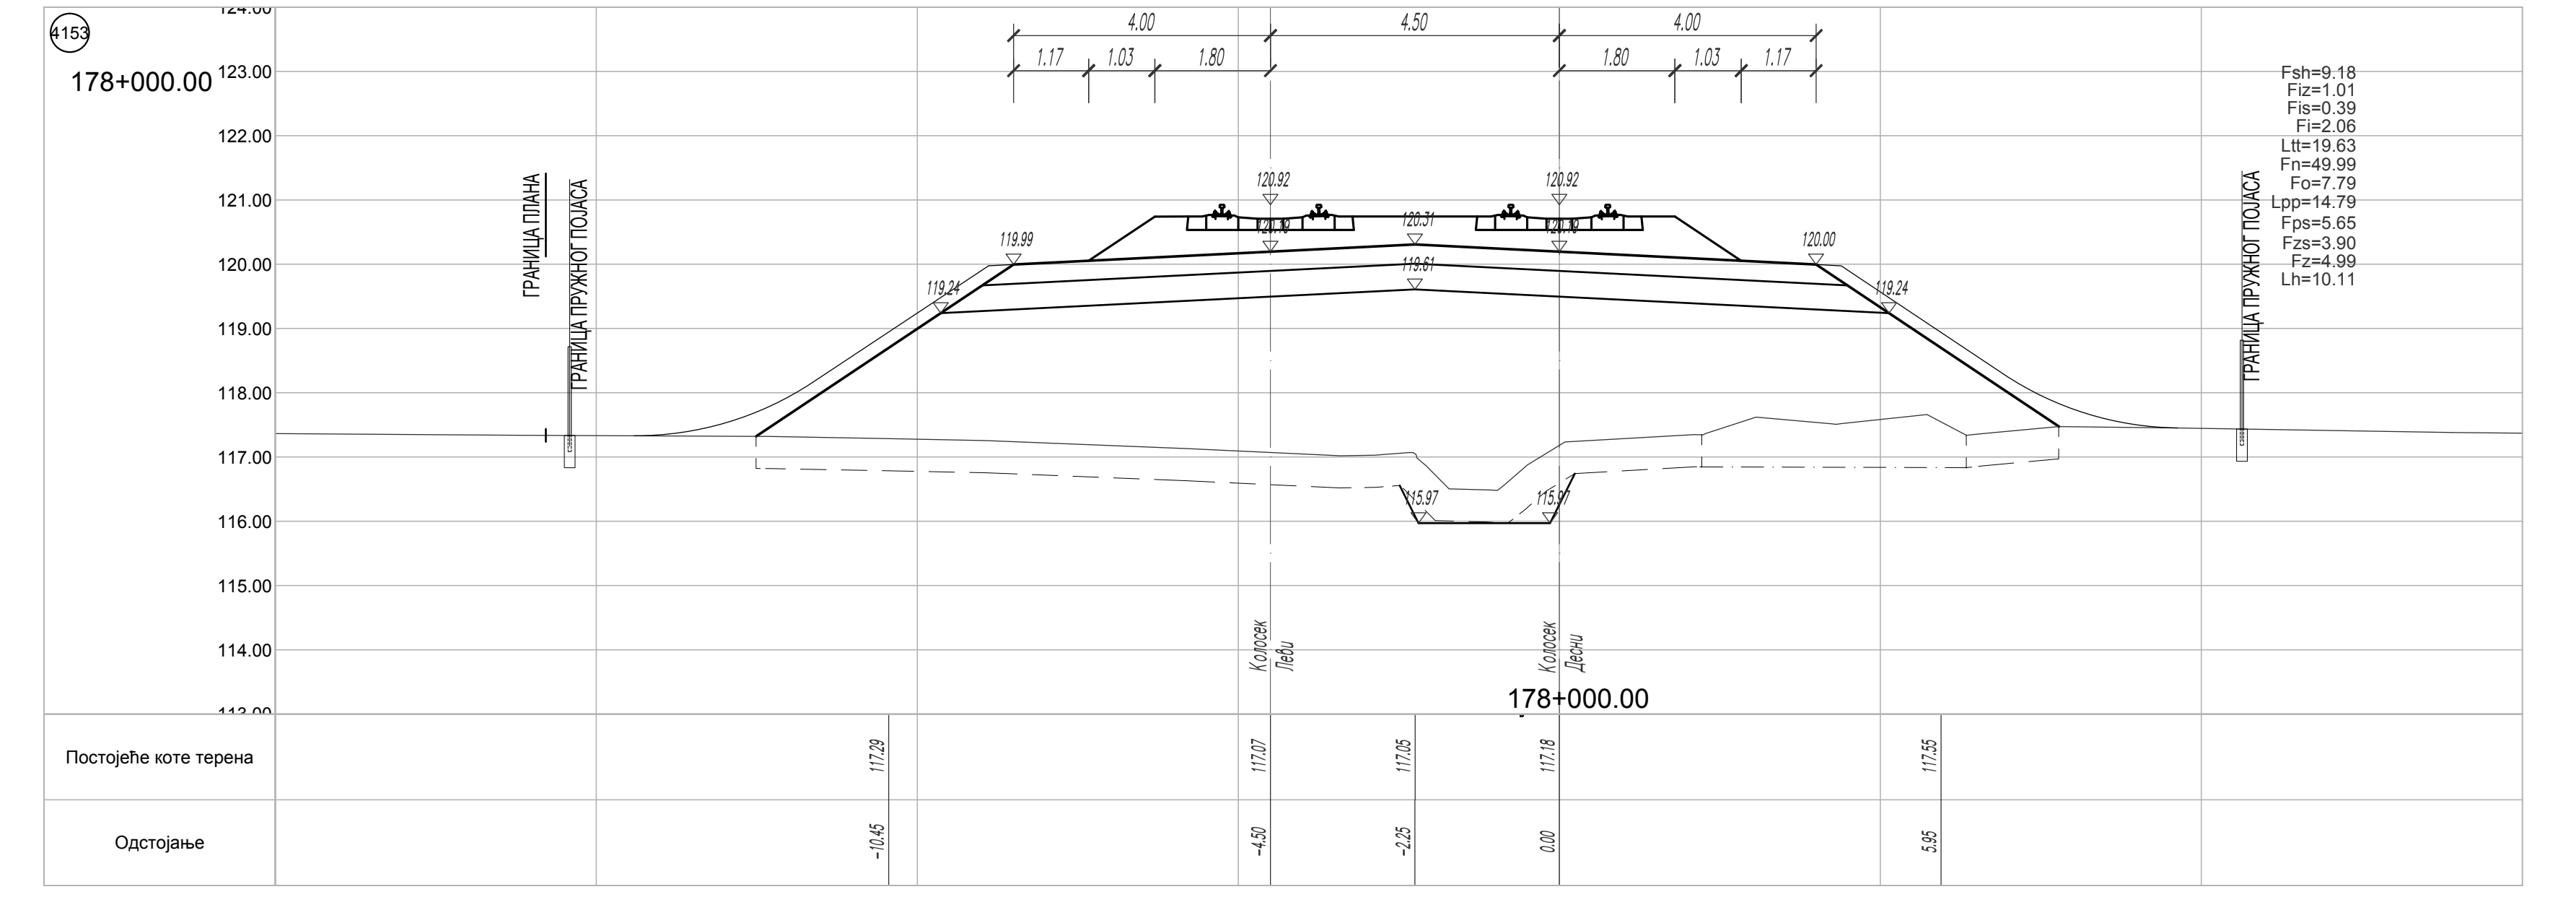
178+000.00

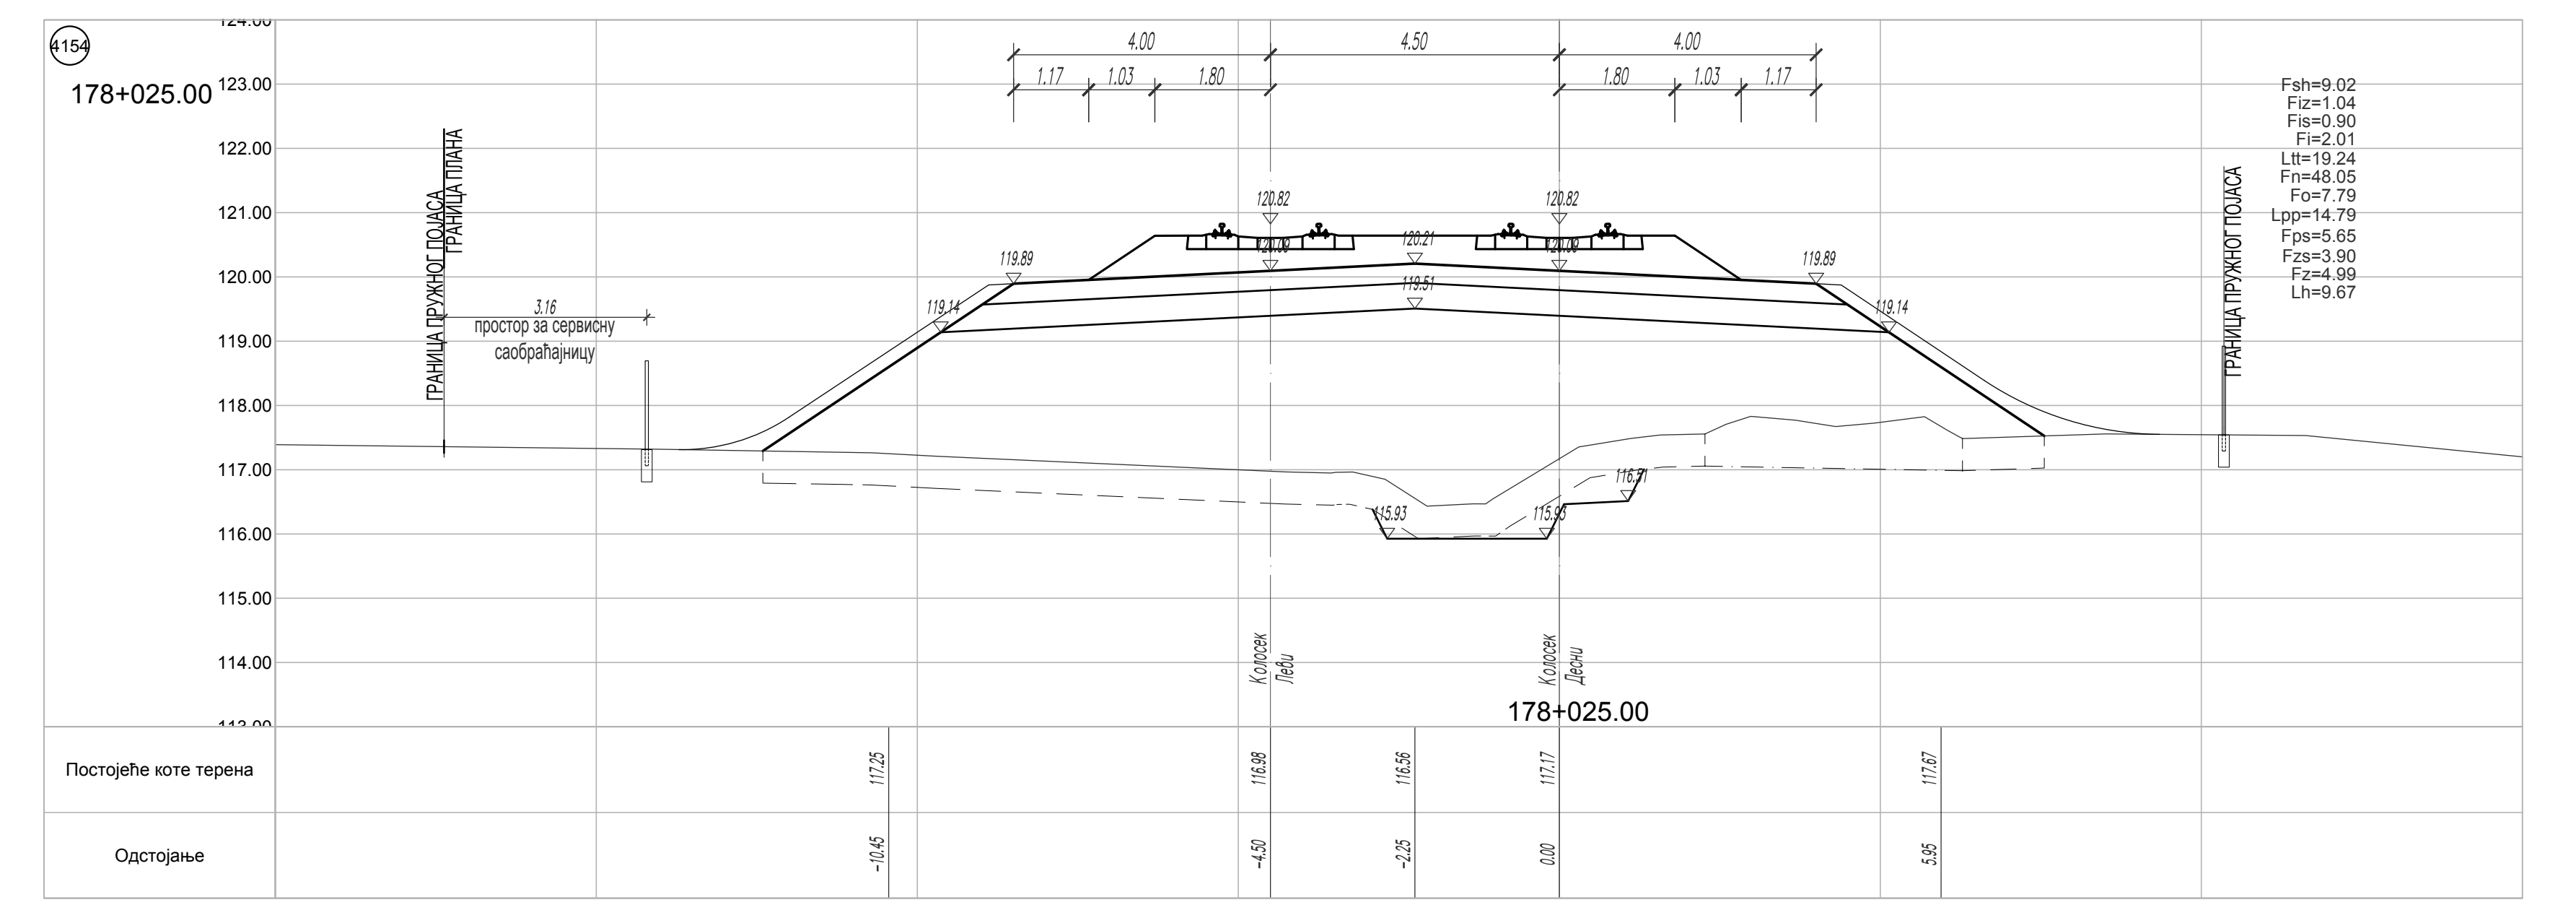
178+025.00

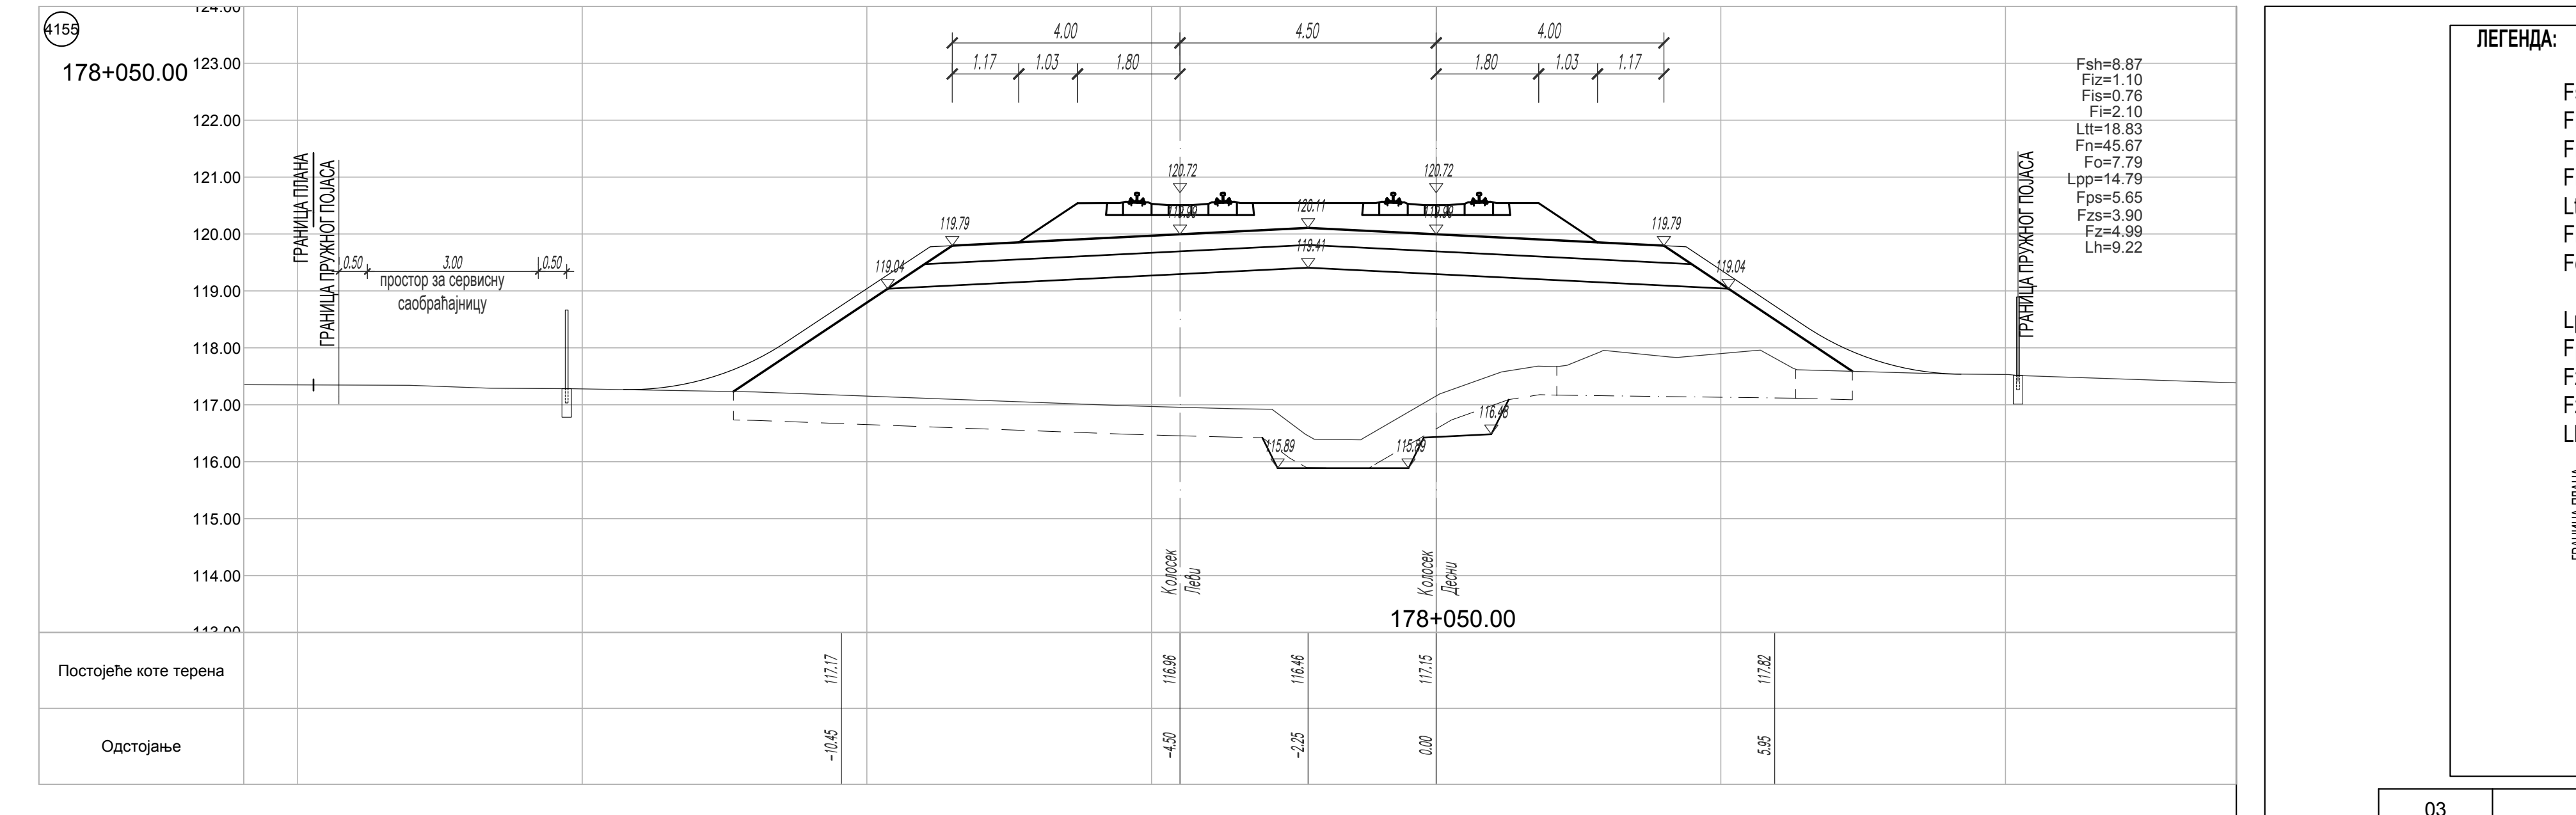
178+050.00

Fsh=8.87
Fiz=1.10
Fis=0.76
Fi=2.10
Ltt=18.83
Fn=45.67
Fo=7.79
Lpp=14.79
Fps=5.65
Fzs=3.90
Fz=4.99
Lh=9.22
ГРАНИЦА ПРУЖНОГ ПОЈАСА

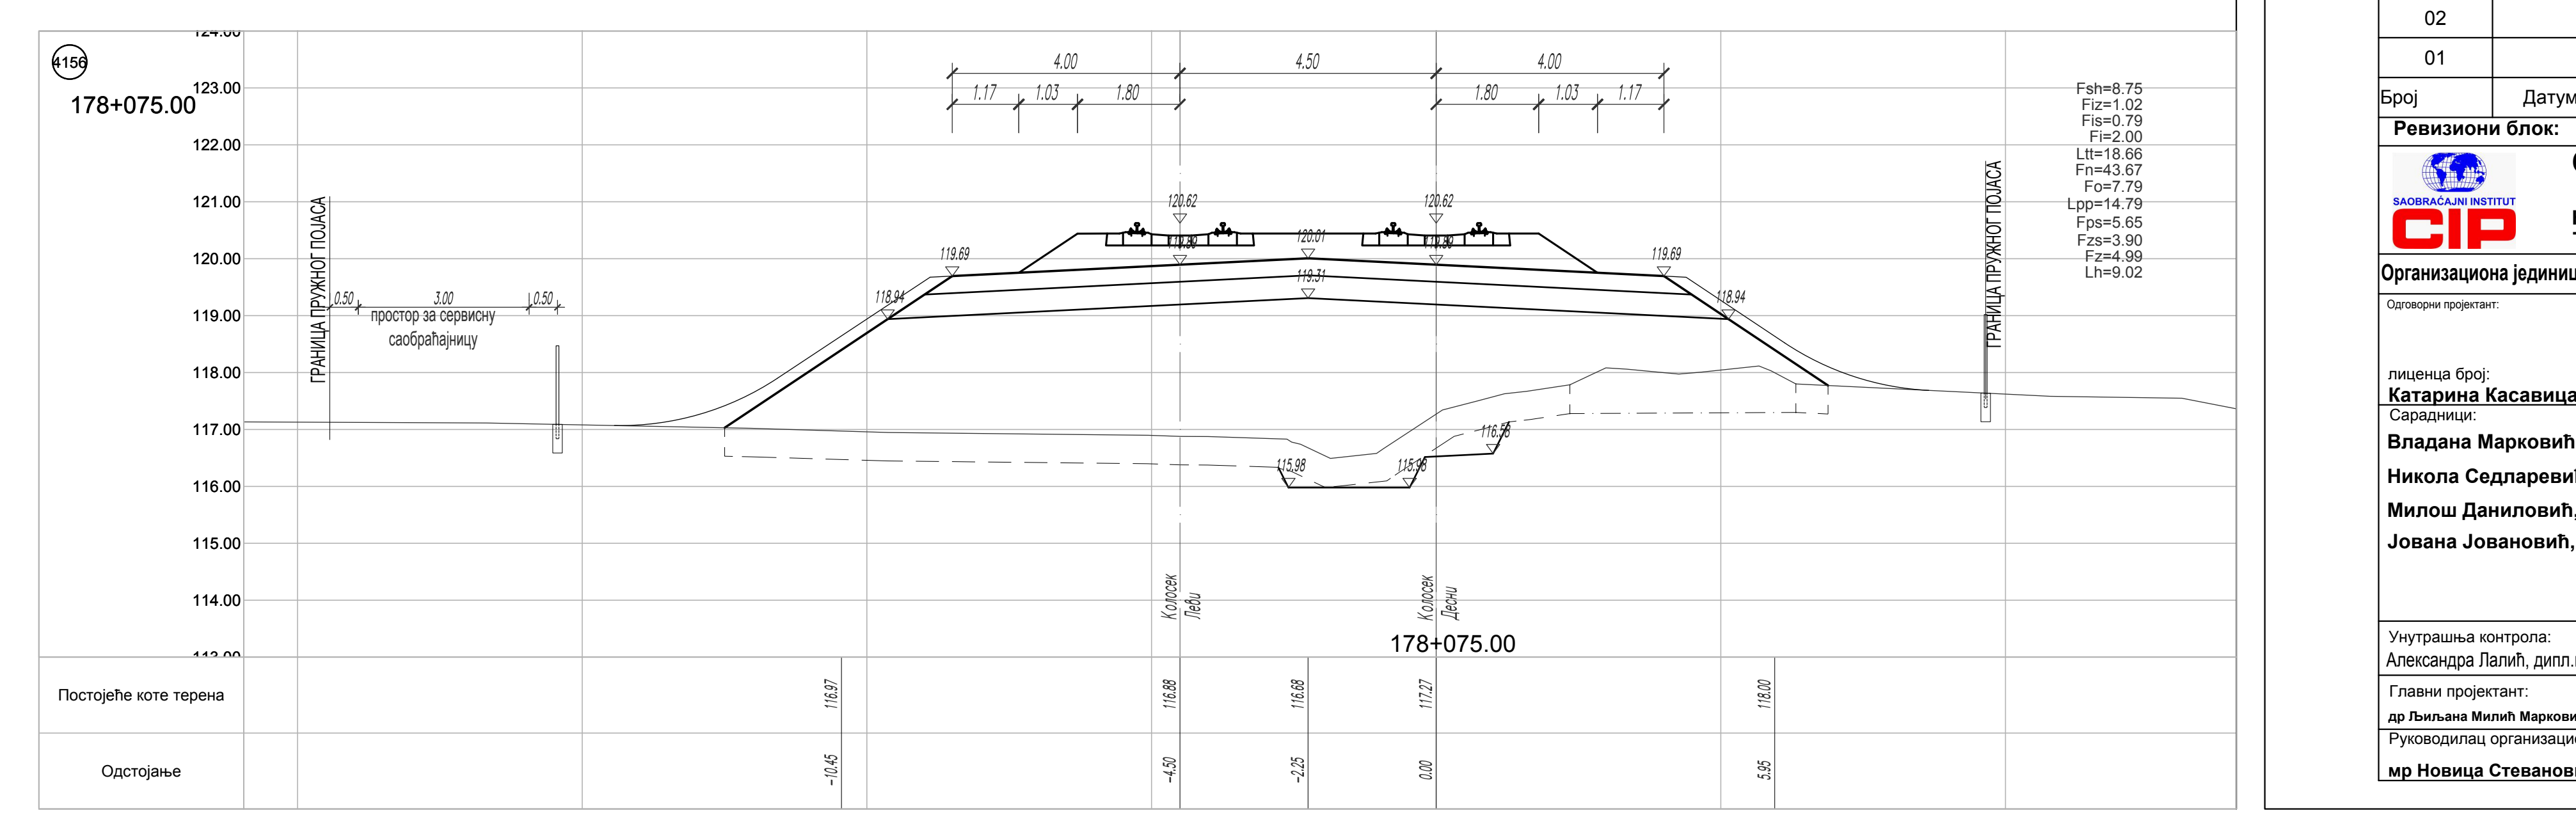
178+075.00

Fsh=8.75
Fiz=1.02
Fis=0.79
Fi=2.00
Ltt=18.66
Fn=43.67
Fo=7.79
Lpp=14.79
Fps=5.65
Fzs=3.90
Fz=4.99
Lh=9.02
ГРАНИЦА ПРУЖНОГ ПОЈАСА

ЛЕГЕНДА:

Fsh - скидање хумуса
Fiz - ископ постојећег туцаника
Fi - ископ
Fis - ископ степеница
Ltt - ваљање темељног тла
Fn - насип
Fo - слој ојачања насипа - замена тла

Lpp - планирање постељице
Fps - прелазни слој
Fzs - заштитни слој
Fz - пројектовани туцаник
Lh - хумузирање

ГРАНИЦА ПЛАНА - ГРАНИЦА ЗЕМЉИШТА ПЛАНИРАНОГ ЗА РЕАЛИЗАЦИЈУ ПРОЈЕКТА

Број	Датум	Опис
03		
02		
01		

Ревизиони блок:

САОБРАЋАЈНИ ИНСТИТУТ ЦИП, д.о.о.
Немањина 6; 11000 Београд; Србија
Тел: 011/3618-134; Факс: 011/3618-324; web site: www.sicip.co.rs

Организациона јединица:САОБРАЋАЈНИЦЕ

Одговорни пројектант:
лиценца број: 315 9563 04
Катарина Касавица, дипл.грађ.инж.

Сарадници:
Владана Марковић, маст.инж.грађ
Никола Седларевић, маст.инж.грађ
Милош Даниловић, грађ. тех.
Јована Јовановић, грађ. тех.

Унутрашња контрола:
Александра Лалић, дипл.грађ.инж.

Главни пројектант:
др Љиљана Милић Марковић, дипл. грађ. инж.

Руководилац организационе јединице:
мр Новица Стевановић, дипл.грађ.инж.

Инвеститор пројекта:
" ИНФРАСТРУКТУРА ЖЕЛЕЗНИЦЕ СРБИЈЕ " А.Д.
Немањина 6/IV, Београд

Наручилац пројекта:
Joint Venture of
China Railway International Corporation Ltd. (CRIC)
No.10 Fuxing Road,Haidian District,Beijing
P.R China, 100844
China Communication Construction Company Ltd. (CCCC)
No.85 Deshengmenwai Street,Xicheng District,Beijing
P.R China, 100088

Објекат:
ПРУГА БЕОГРАД - СУБОТИЦА - ДРЖАВНА ГРАНИЦА (КЕЛЕБИЈА)
ДЕОНИЦА ПРУГЕ НОВИ САД - СУБОТИЦА - ДРЖАВНА ГРАНИЦА (КЕЛЕБИЈА)

Део пројекта:
ПРОЈЕКАТ ТРАСЕ ПРУГЕ И СТАНИЦА - ДОЊИ И ГОРЊИ СТРОЈ

2/2.5.4.2 ПРОЈЕКАТ ТРАСЕ ПРУГЕ И СТАНИЦА - ДОЊИ И ГОРЊИ СТРОЈ - ОТВОРЕНА ПРУГА СУБОТИЦА - ДРЖАВНА ГРАНИЦА

Цртеж:
ПОПРЕЧНИ ПРОФИЛИ км 177+700.00 - км 178+075.00

Размера:
1:100

Врста тех. док:	датум:	Цртеж бр.
ПЗИ	**12.2021.**	2020-250-САО-2/2-5.4.2.7.4.3

178+100.00
178+103.20
178+125.00
178+150.00
178+175.00
178+200.00
178+225.00
Постојеће коте терена
Одстојање
ГРАНИЦА ПРУЖНОГ ПОЈАСА
Колосек Леви
Колосек Десни
Fsh=8.61
Fiz=1.08
Fis=1.05
Fi=2.03
Ltt=17.90
Fn=39.53
Fo=7.79
Lpp=14.79
Fps=5.65
Fzs=3.90
Fz=4.99
Lh=8.10
ПОЧЕТАК ЗЕМЉАНОГ КАНАЛА ЛЕВО НА 178+135.00
ПОЧЕТАК ЗЕМЉАНОГ КАНАЛА ДЕСНО НА 178+150.00
КРАЈ ЗЕМЉАНОГ КАНАЛА ЛЕВО НА 178+230.00
ПОЧЕТАК КАНАЛА ЛЕВО 178+230.00

ЛЕГЕНДА:

Fsh - скидање хумуса
Fiz - ископ постојећег туцаника
Fi - ископ
Fis - ископ степеница
Ltt - ваљање темељног тла
Fn - насип
Fo - слој ојачања насипа - замена тла

Lpp - планирање постељице
Fps - прелазни слој
Fzs - заштитни слој
Fz - пројектовани туцаник
Lh - хумузирање

ГРАНИЦА ПЛАНА - ГРАНИЦА ЗЕМЉИШТА ПЛАНИРАНОГ ЗА РЕАЛИЗАЦИЈУ ПРОЈЕКТА

Број	Датум	Опис
03		
02		
01		

Ревизиони блок:

САОБРАЋАЈНИ ИНСТИТУТ ЦИП, д.о.о.

Немањина 6; 11000 Београд; Србија
Тел: 011/3618-134; Факс: 011/3618-324; web site: www.sicip.co.rs

Организациона јединица:САОБРАЋАЈНИЦЕ

Одговорни пројектант:
лиценца број: 315 9563 04
Катарина Касавица, дипл.грађ.инж.

Сарадници:
Владана Марковић, маст.инж.грађ
Никола Седларевић, маст.инж.грађ
Милош Даниловић, грађ. тех.

Унутрашња контрола:
Александра Лалић, дипл.грађ.инж.

Главни пројектант:
др Љиљана Милић Марковић, дипл. грађ. инж.

Руководилац организационе јединице:
мр Новица Стевановић, дипл.грађ.инж.

Инвеститор пројекта:
" ИНФРАСТРУКТУРА ЖЕЛЕЗНИЦЕ СРБИЈЕ " А.Д.
Немањина 6/IV, Београд

Наручилац пројекта:
Joint Venture of
China Railway International Corporation Ltd. (CRIC)
No.10 Fuxing Road,Haidian District,Beijing
P.R China, 100844
China Communication Construction Company Ltd. (CCCC)
No.85 Deshengmenwai Street,Xicheng District,Beijing
P.R China, 100088

Објекат:
ПРУГА БЕОГРАД - СУБОТИЦА - ДРЖАВНА ГРАНИЦА (КЕЛЕБИЈА)
ДЕОНИЦА ПРУГЕ НОВИ САД - СУБОТИЦА - ДРЖАВНА ГРАНИЦА (КЕЛЕБИЈА)

Део пројекта:
ПРОЈЕКАТ ТРАСЕ ПРУГЕ И СТАНИЦА - ДОЊИ И ГОРЊИ СТРОЈ

2/2.5.4.2 ПРОЈЕКАТ ТРАСЕ ПРУГЕ И СТАНИЦА - ДОЊИ И ГОРЊИ СТРОЈ - ОТВОРЕНА ПРУГА СУБОТИЦА - ДРЖАВНА ГРАНИЦА

Цртеж:	Размера:
ПОПРЕЧНИ ПРОФИЛИ км 178+100.00 - км 178+450.00	1:100

Врста тех. док:	датум:	Цртеж бр.
ПЗИ	**12.2021.**	2020-250-САО-2/2-5.4.2.7.4.4

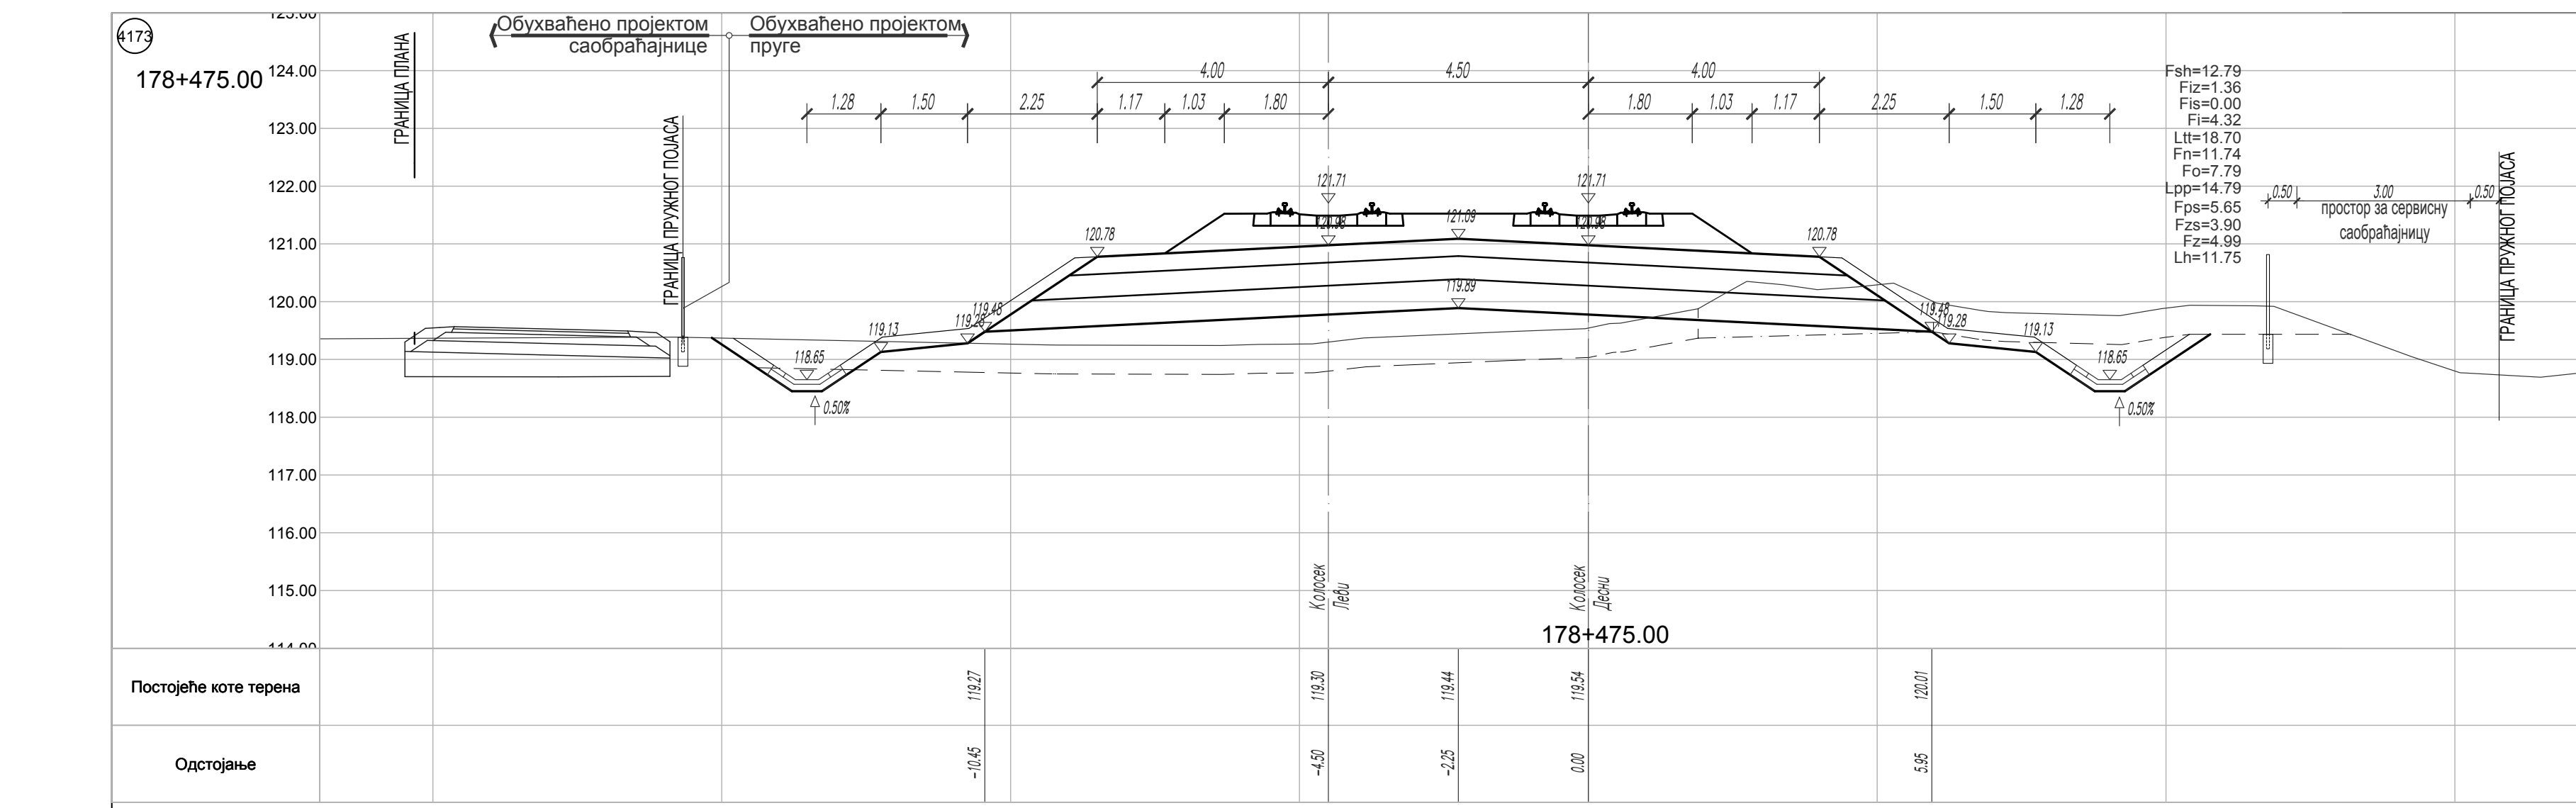
4173
178+475.00
Обухваћено пројектом саобраћајнице
Обухваћено пројектом пруге
ГРАНИЦА ПЛАНА
ГРАНИЦА ПРУЖНОГ ПОЈАСА
Fsh=12.79
Fiz=1.36
Fis=0.00
Fi=4.32
Ltt=18.70
Fn=11.74
Fo=7.79
Lpp=14.79
Fps=5.65
Fzs=3.90
Fz=4.99
Lh=11.75
простор за сервисну саобраћајницу
Колосек Леви
Колосек Десни
Постојеће коте терена
Одстојање

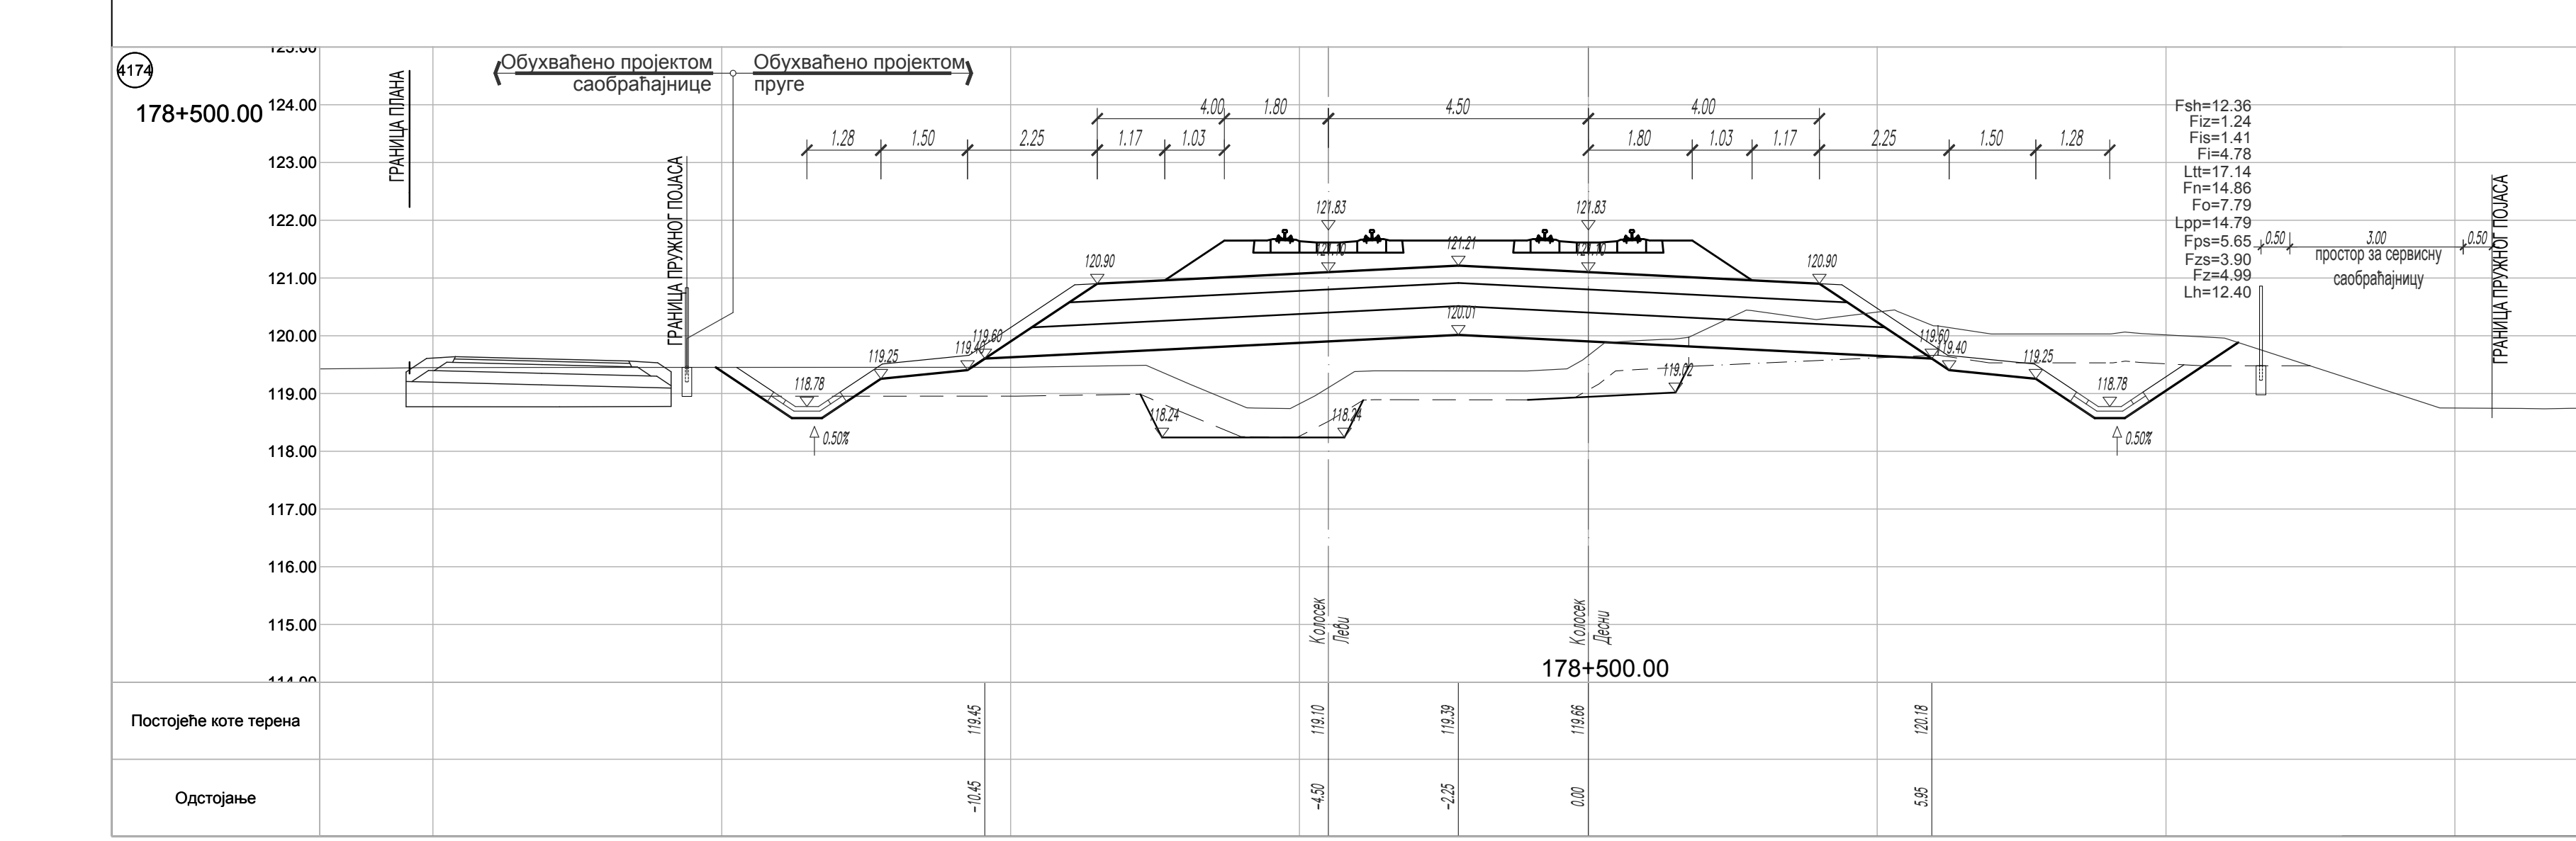
4174
178+500.00
Обухваћено пројектом саобраћајнице
Обухваћено пројектом пруге
ГРАНИЦА ПЛАНА
ГРАНИЦА ПРУЖНОГ ПОЈАСА
Fsh=12.36
Fiz=1.24
Fis=1.41
Fi=4.78
Ltt=17.14
Fn=14.86
Fo=7.79
Lpp=14.79
Fps=5.65
Fzs=3.90
Fz=4.99
Lh=12.40
простор за сервисну саобраћајницу
Колосек Леви
Колосек Десни
Постојеће коте терена
Одстојање

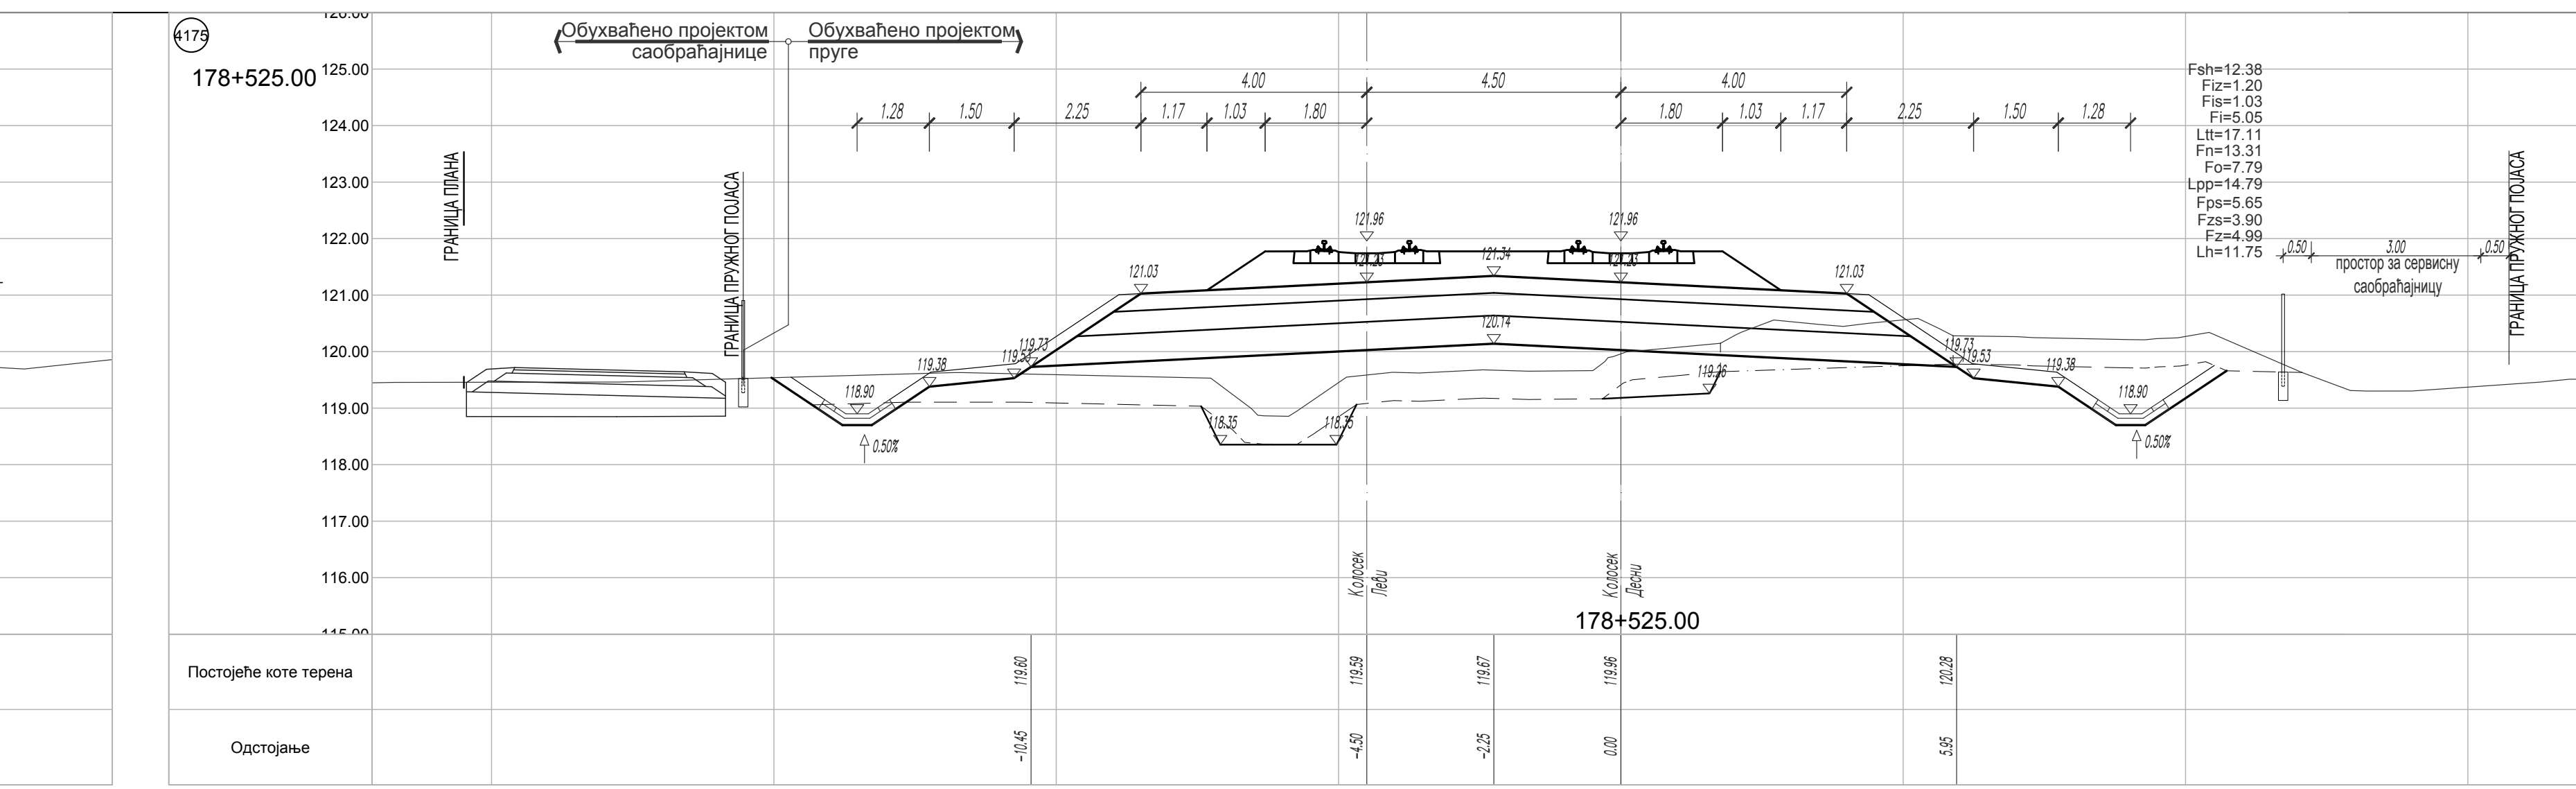
4175
178+525.00
Обухваћено пројектом саобраћајнице
Обухваћено пројектом пруге
ГРАНИЦА ПЛАНА
ГРАНИЦА ПРУЖНОГ ПОЈАСА
простор за сервисну саобраћајницу
Постојеће коте терена
Одстојање

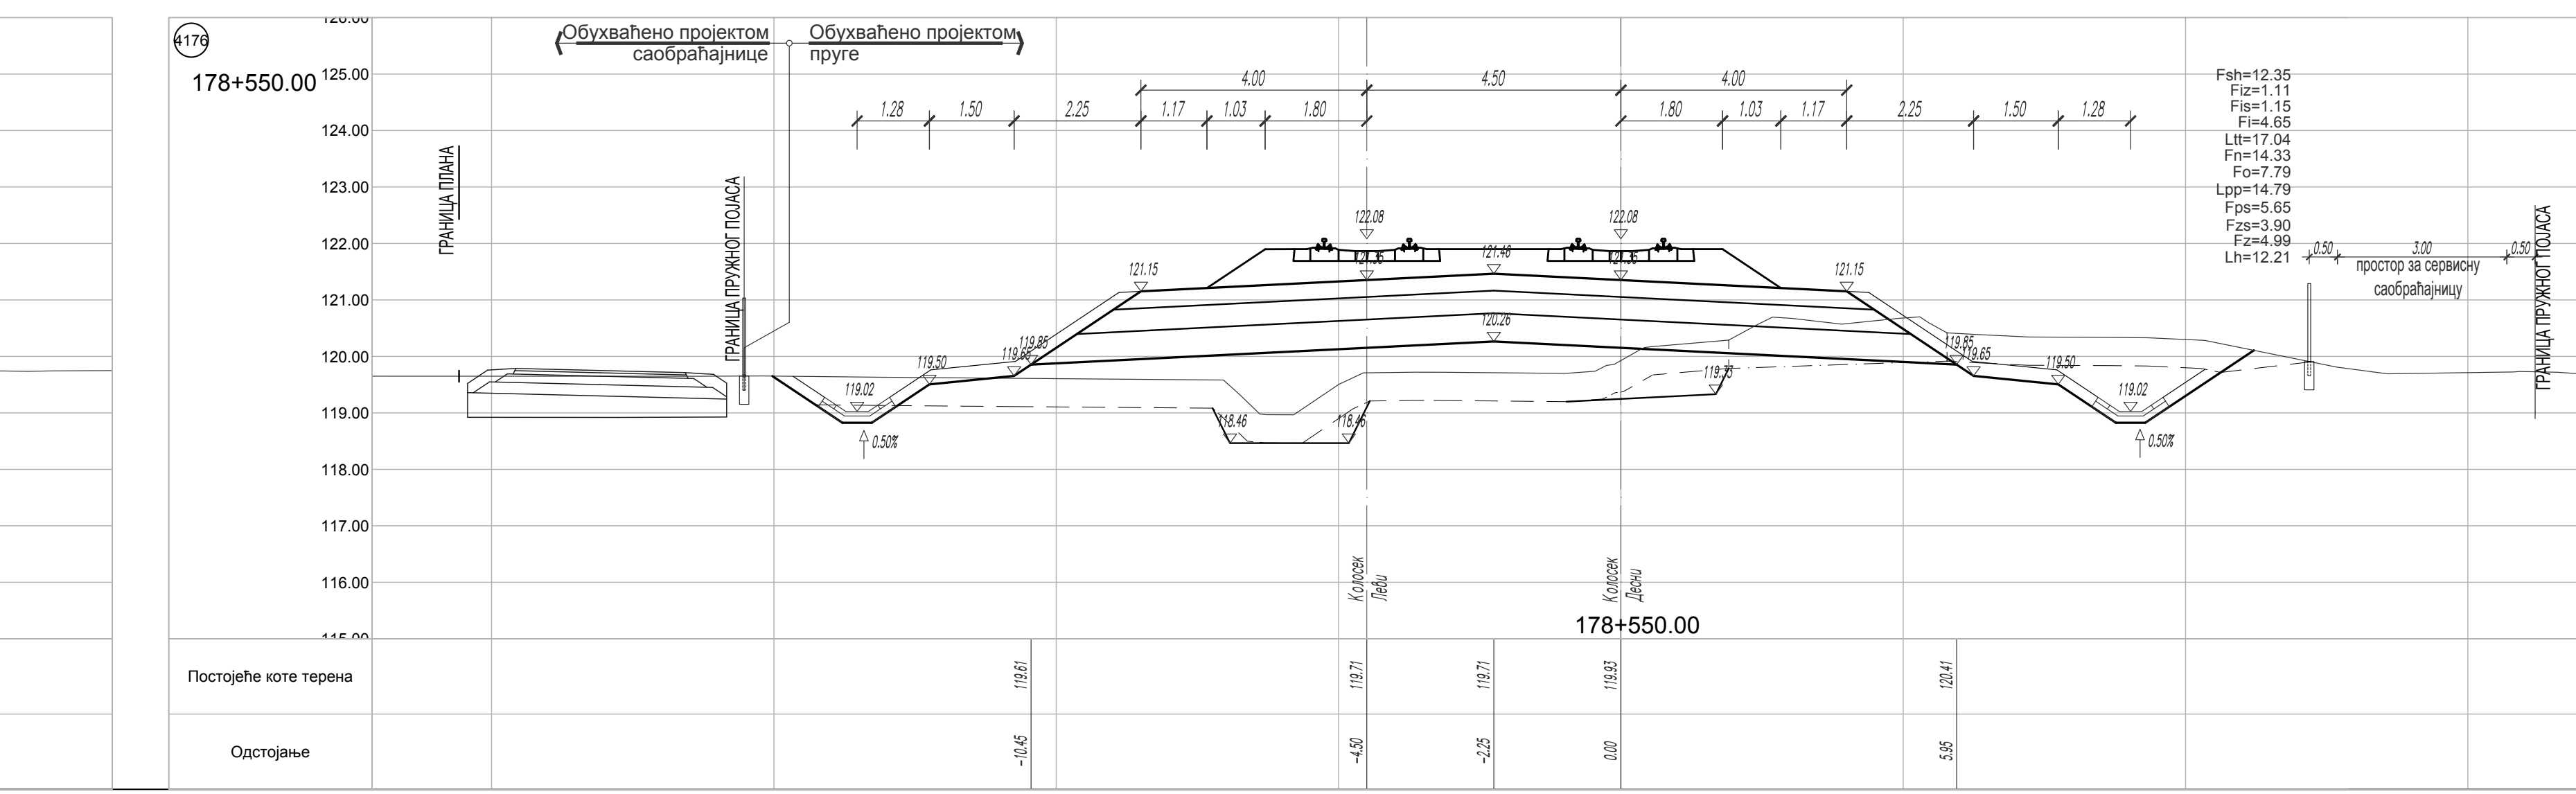
4176
178+550.00
Обухваћено пројектом саобраћајнице
Обухваћено пројектом пруге
ГРАНИЦА ПЛАНА
ГРАНИЦА ПРУЖНОГ ПОЈАСА
простор за сервисну саобраћајницу
Постојеће коте терена
Одстојање

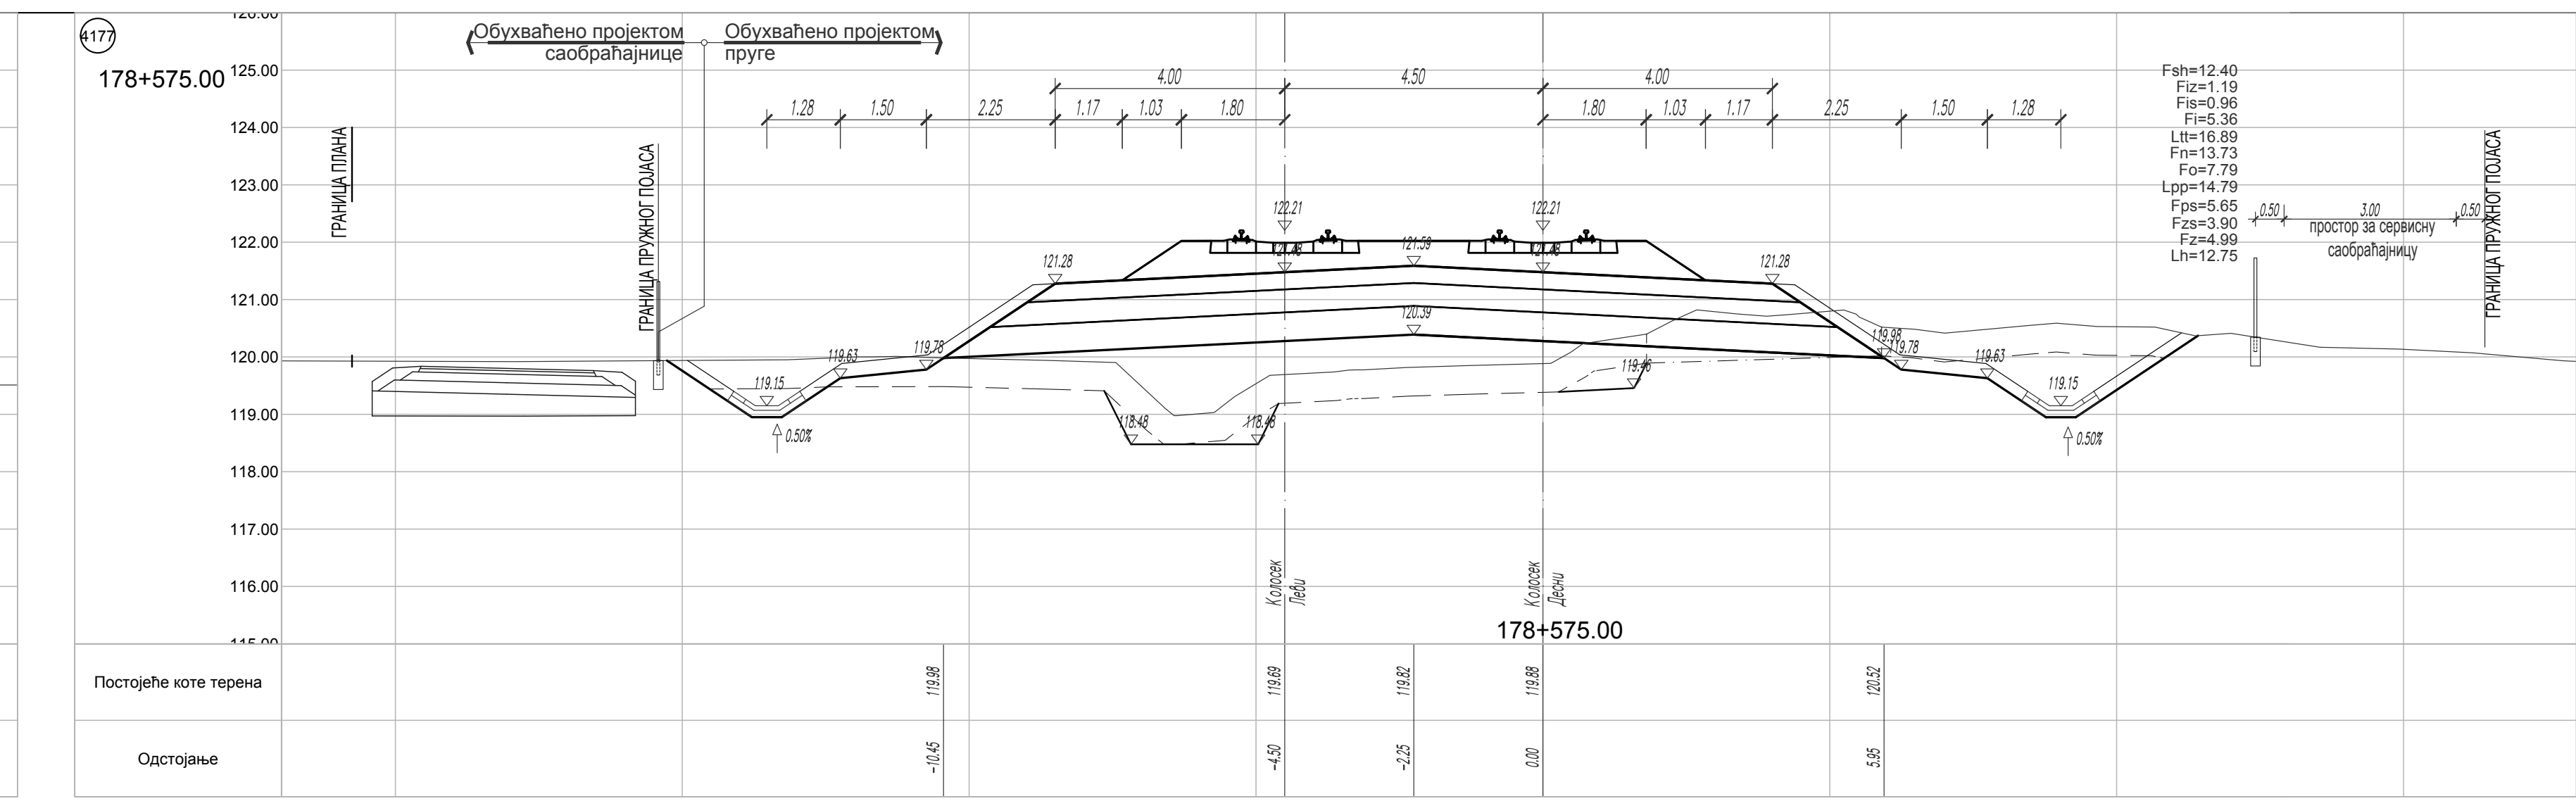
4177
178+575.00
Обухваћено пројектом саобраћајнице
Обухваћено пројектом пруге
ГРАНИЦА ПЛАНА
ГРАНИЦА ПРУЖНОГ ПОЈАСА
Fsh=12.40
Fiz=1.19
Fis=0.96
Fi=5.36
Ltt=16.89
Fn=13.73
Fo=7.79
Lpp=14.79
Fps=5.65
Fzs=3.90
Fz=4.99
Lh=12.75
простор за сервисну саобраћајницу
Постојеће коте терена
Одстојање

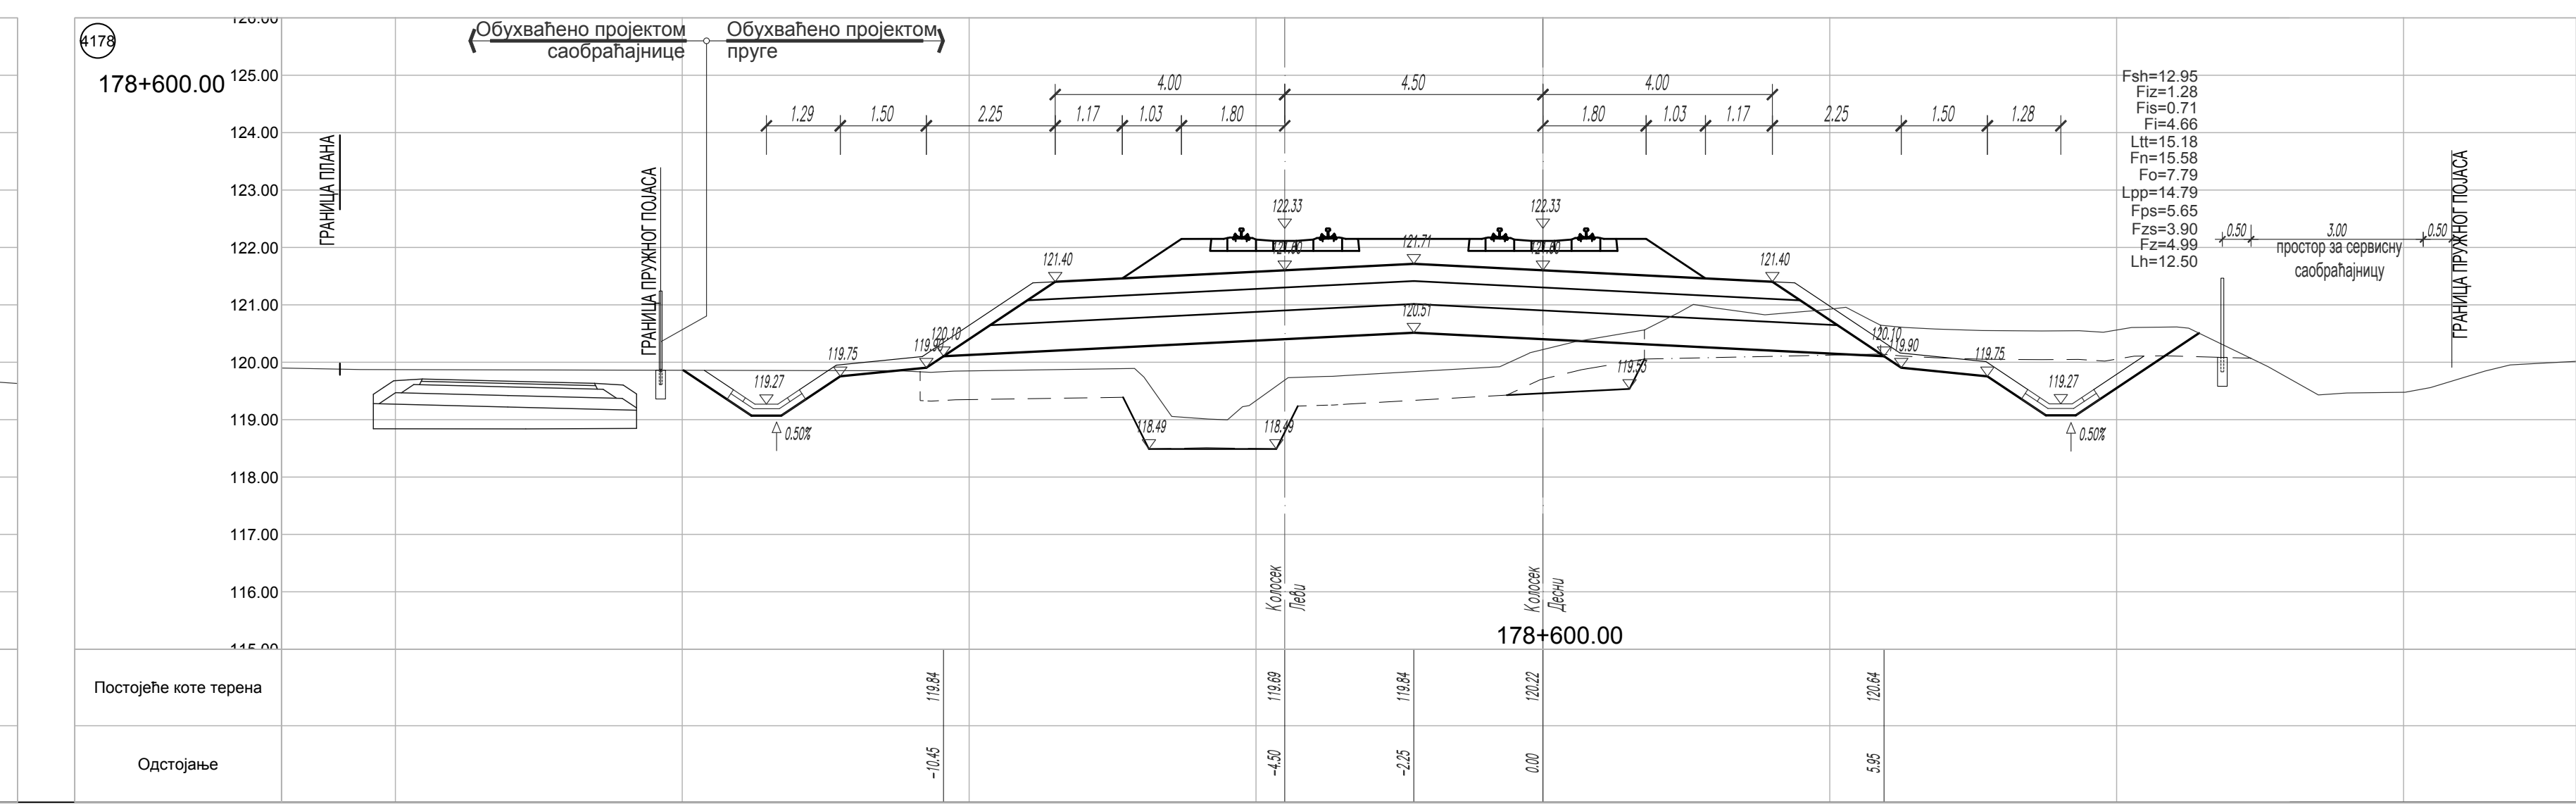
4178
178+600.00
Обухваћено пројектом саобраћајнице
Обухваћено пројектом пруге
ГРАНИЦА ПЛАНА
ГРАНИЦА ПРУЖНОГ ПОЈАСА
простор за сервисну саобраћајницу
Постојеће коте терена
Одстојање

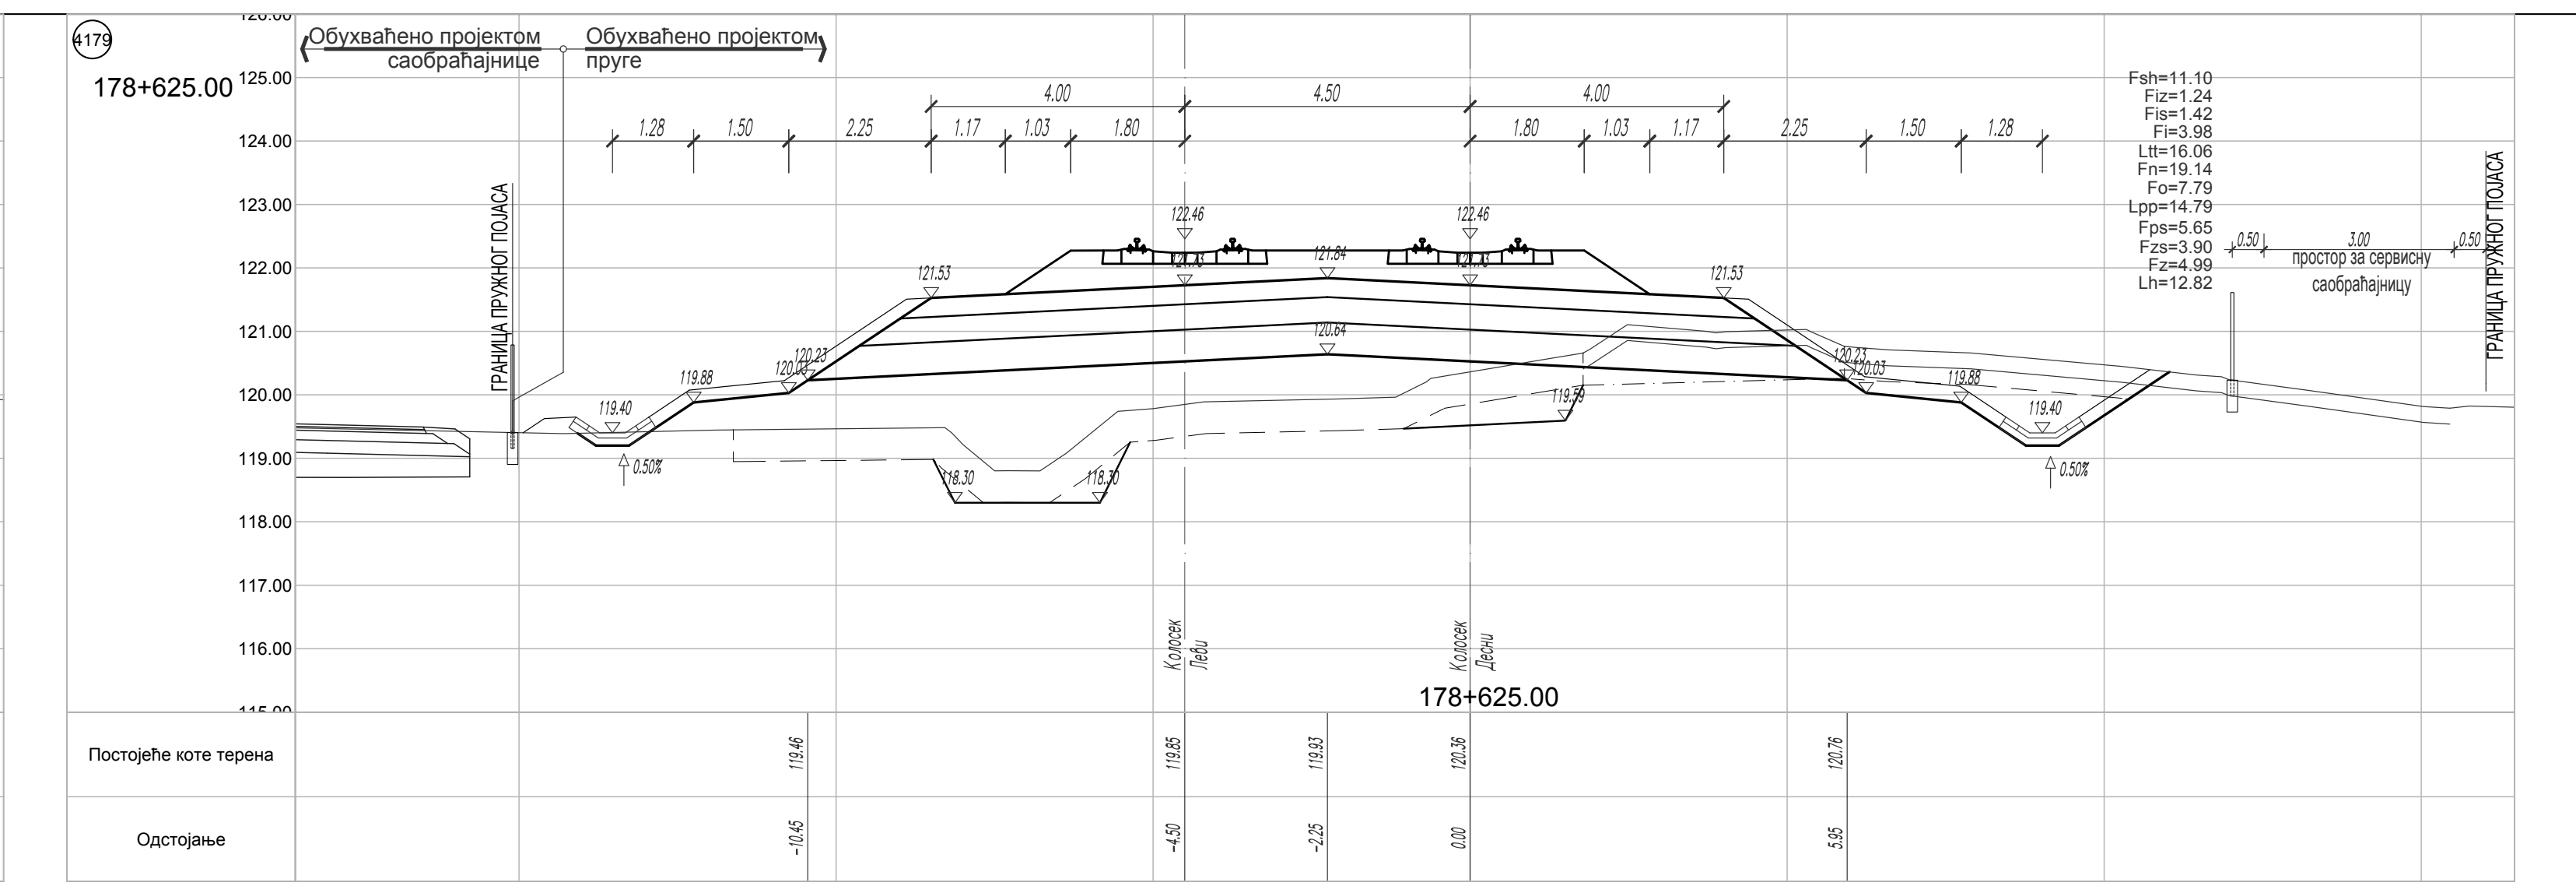
4179
178+625.00
Обухваћено пројектом саобраћајнице
Обухваћено пројектом пруге
ГРАНИЦА ПЛАНА
ГРАНИЦА ПРУЖНОГ ПОЈАСА
Fsh=11.10
Fiz=1.24
Fis=1.42
Fi=3.98
Ltt=16.06
Fn=13.14
Fo=7.79
Lpp=14.79
Lh=12.82
простор за сервисну саобраћајницу
Постојеће коте терена
Одстојање

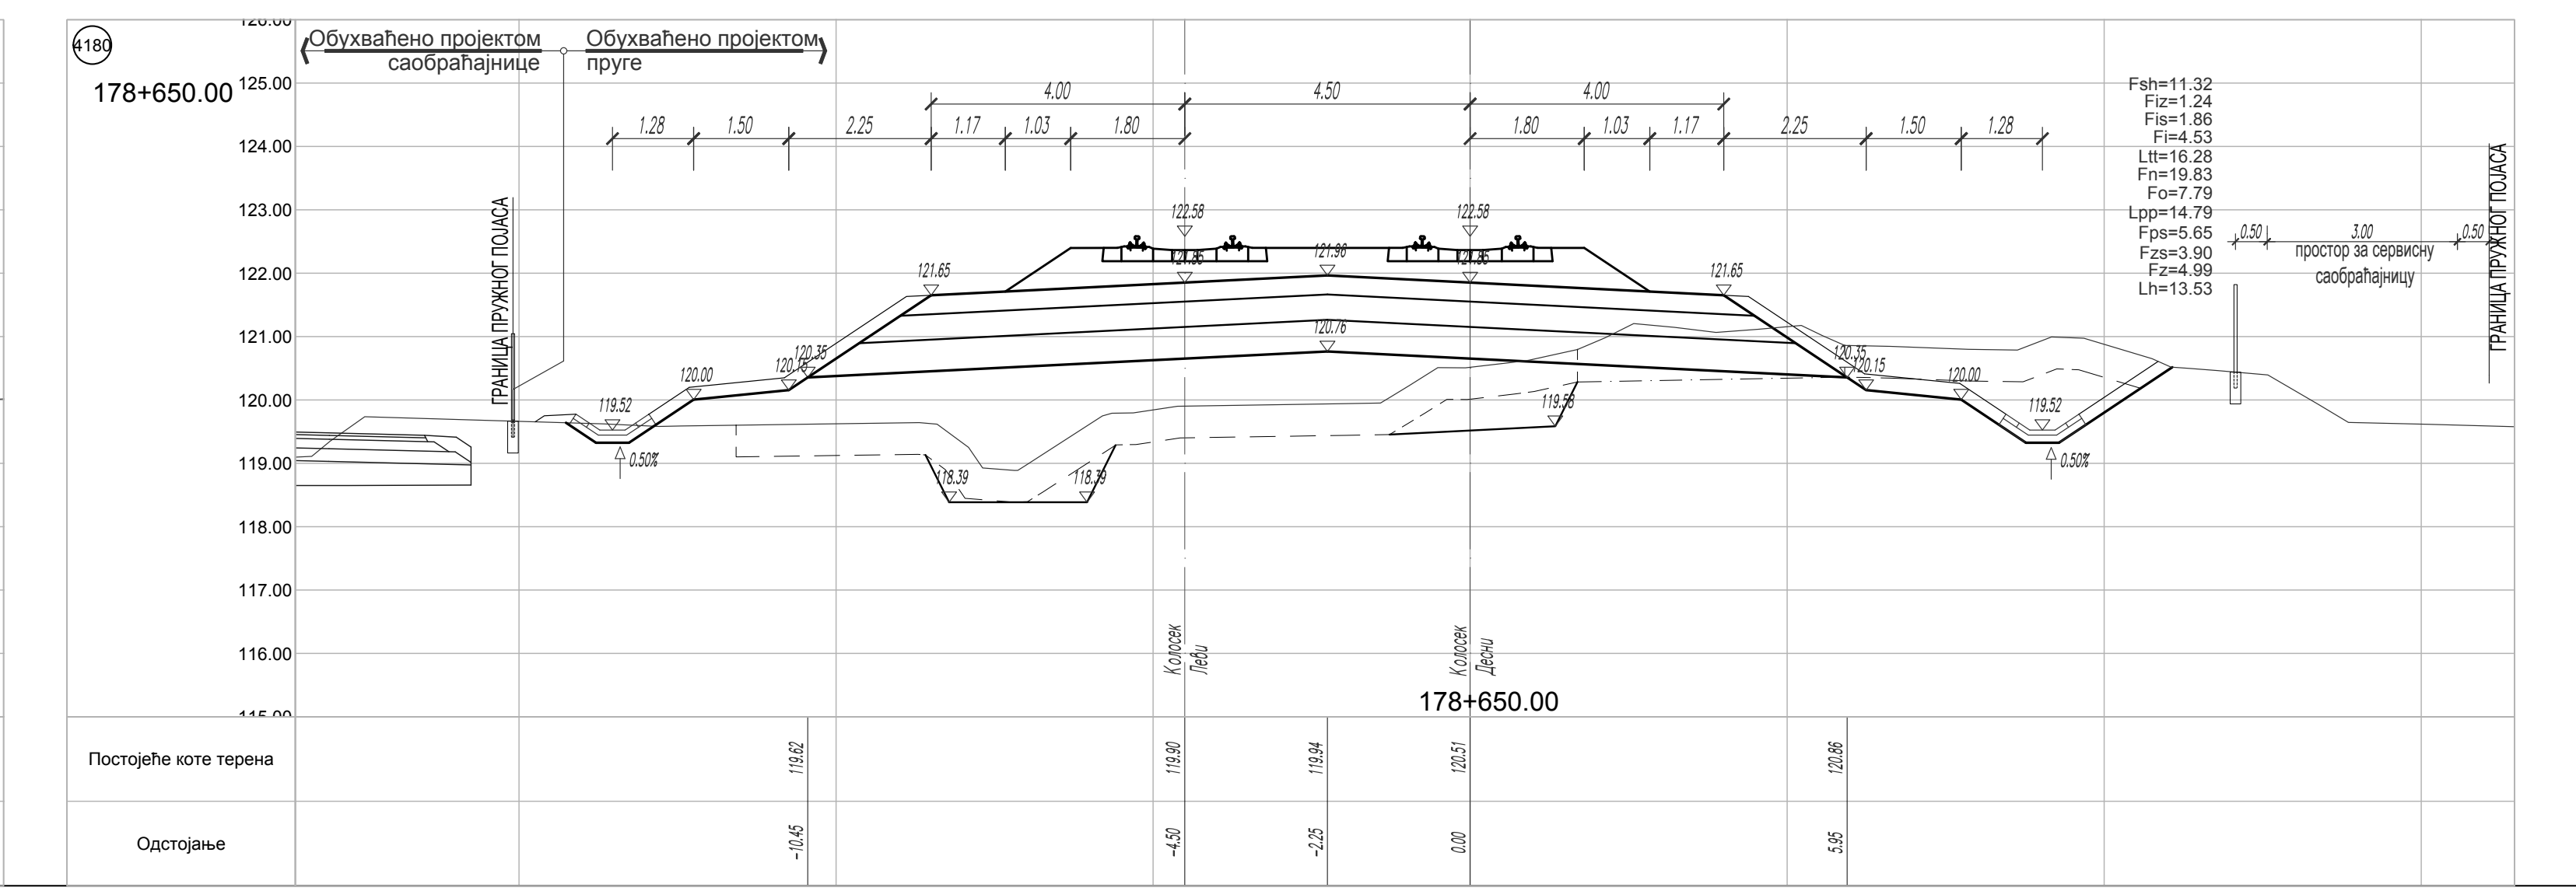
4180
178+650.00
Постојеће коте терена
Одстојање

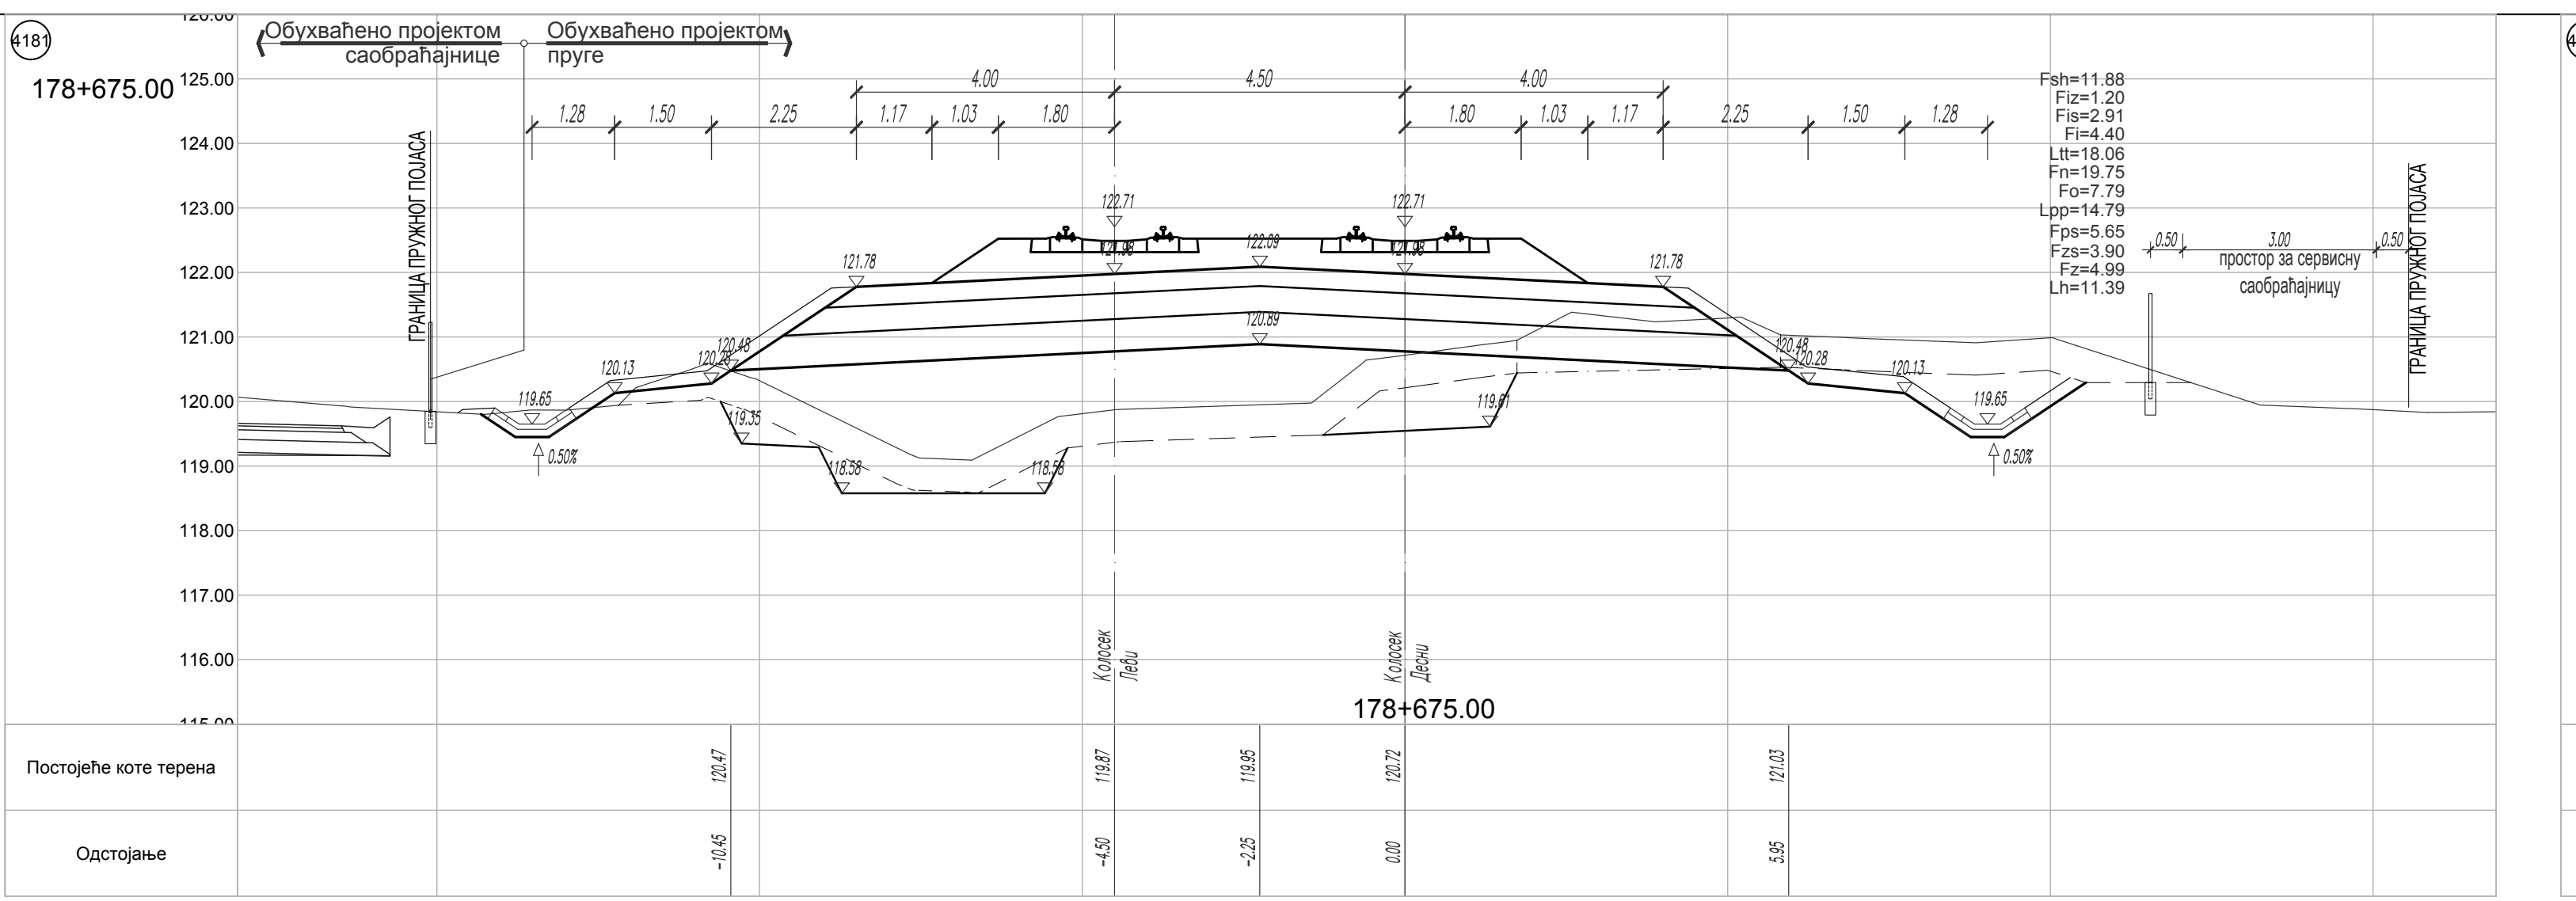
4181
178+675.00
Обухваћено пројектом саобраћајнице
Обухваћено пројектом пруге
Постојеће коте терена
Одстојање

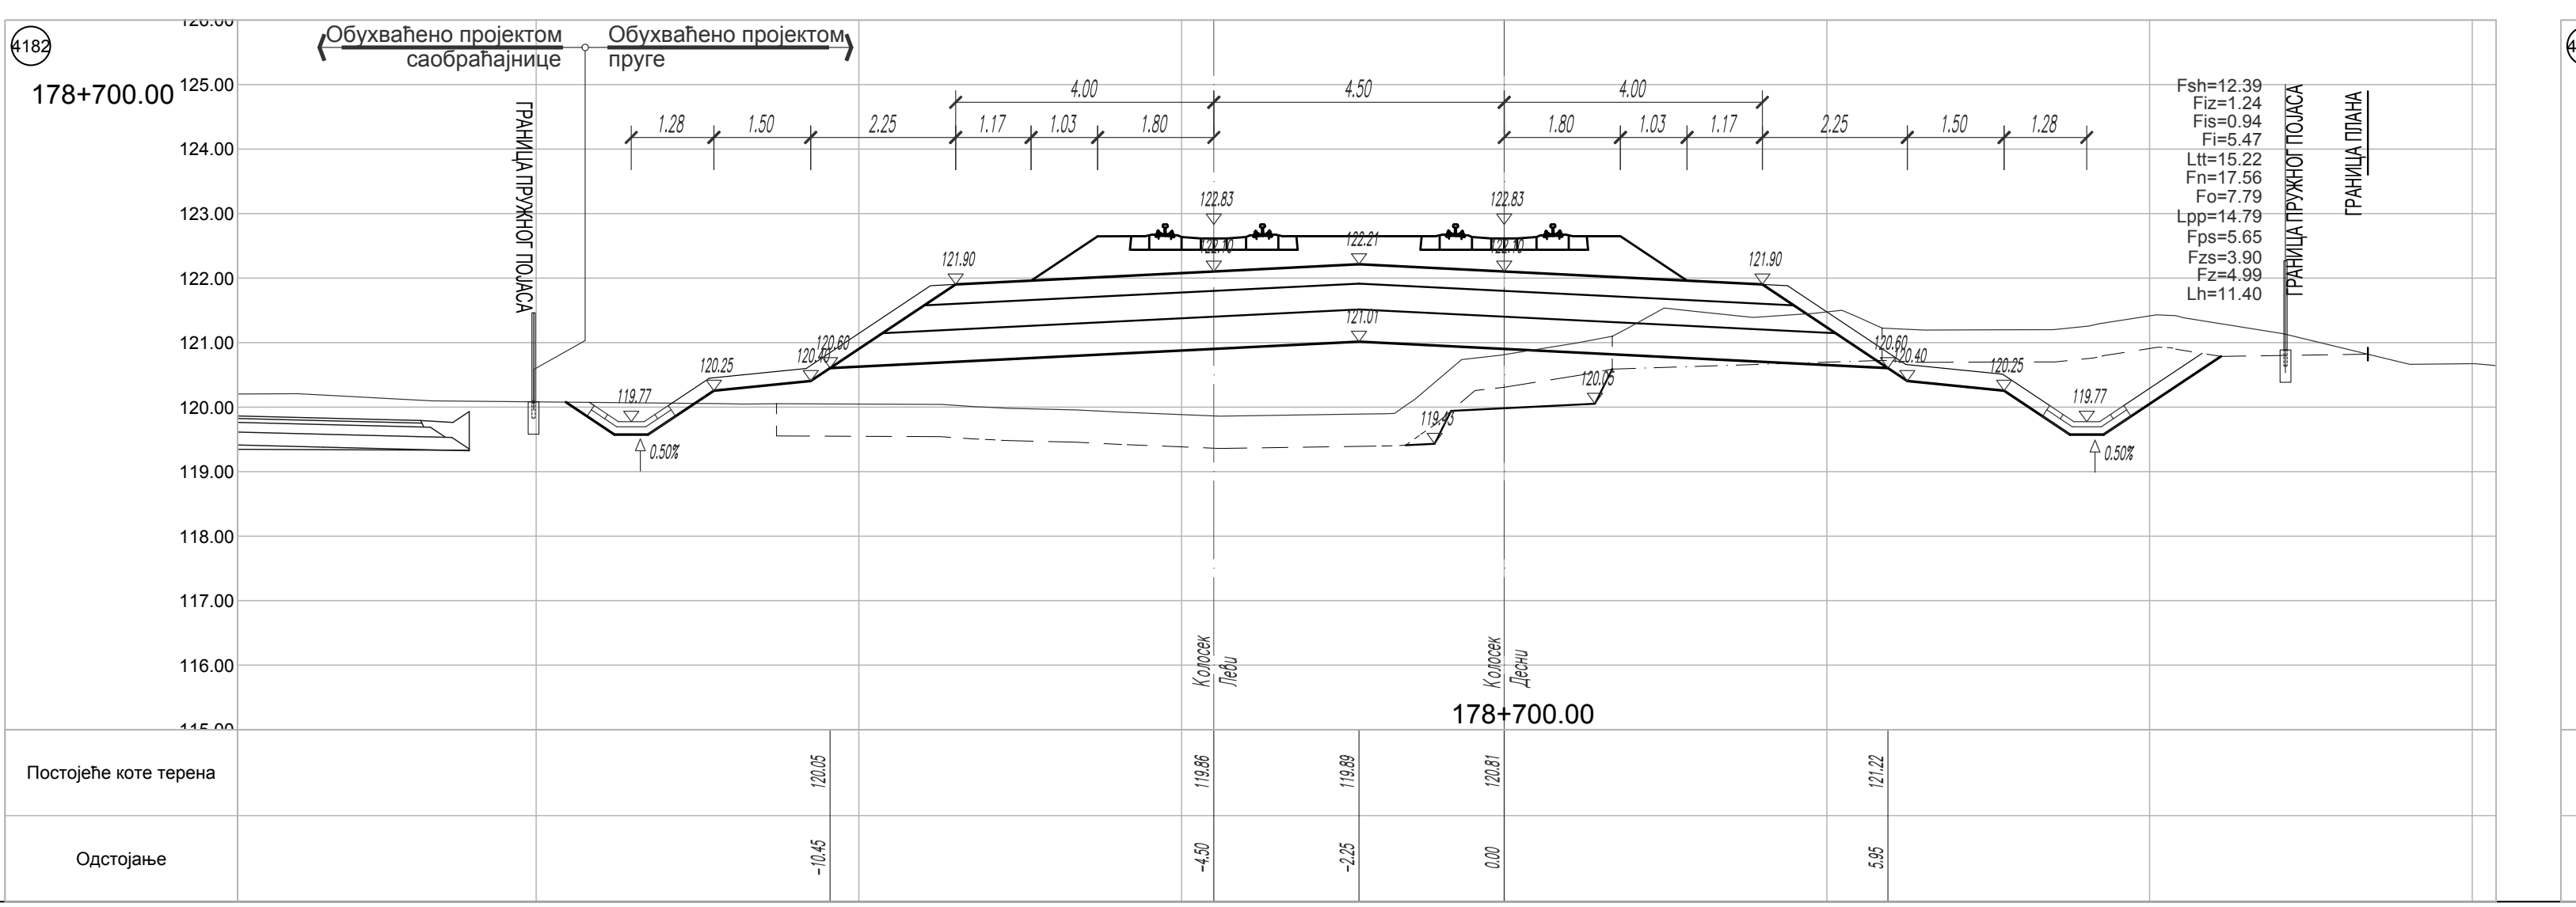
178+700.00
Постојеће коте терена
Одстојање

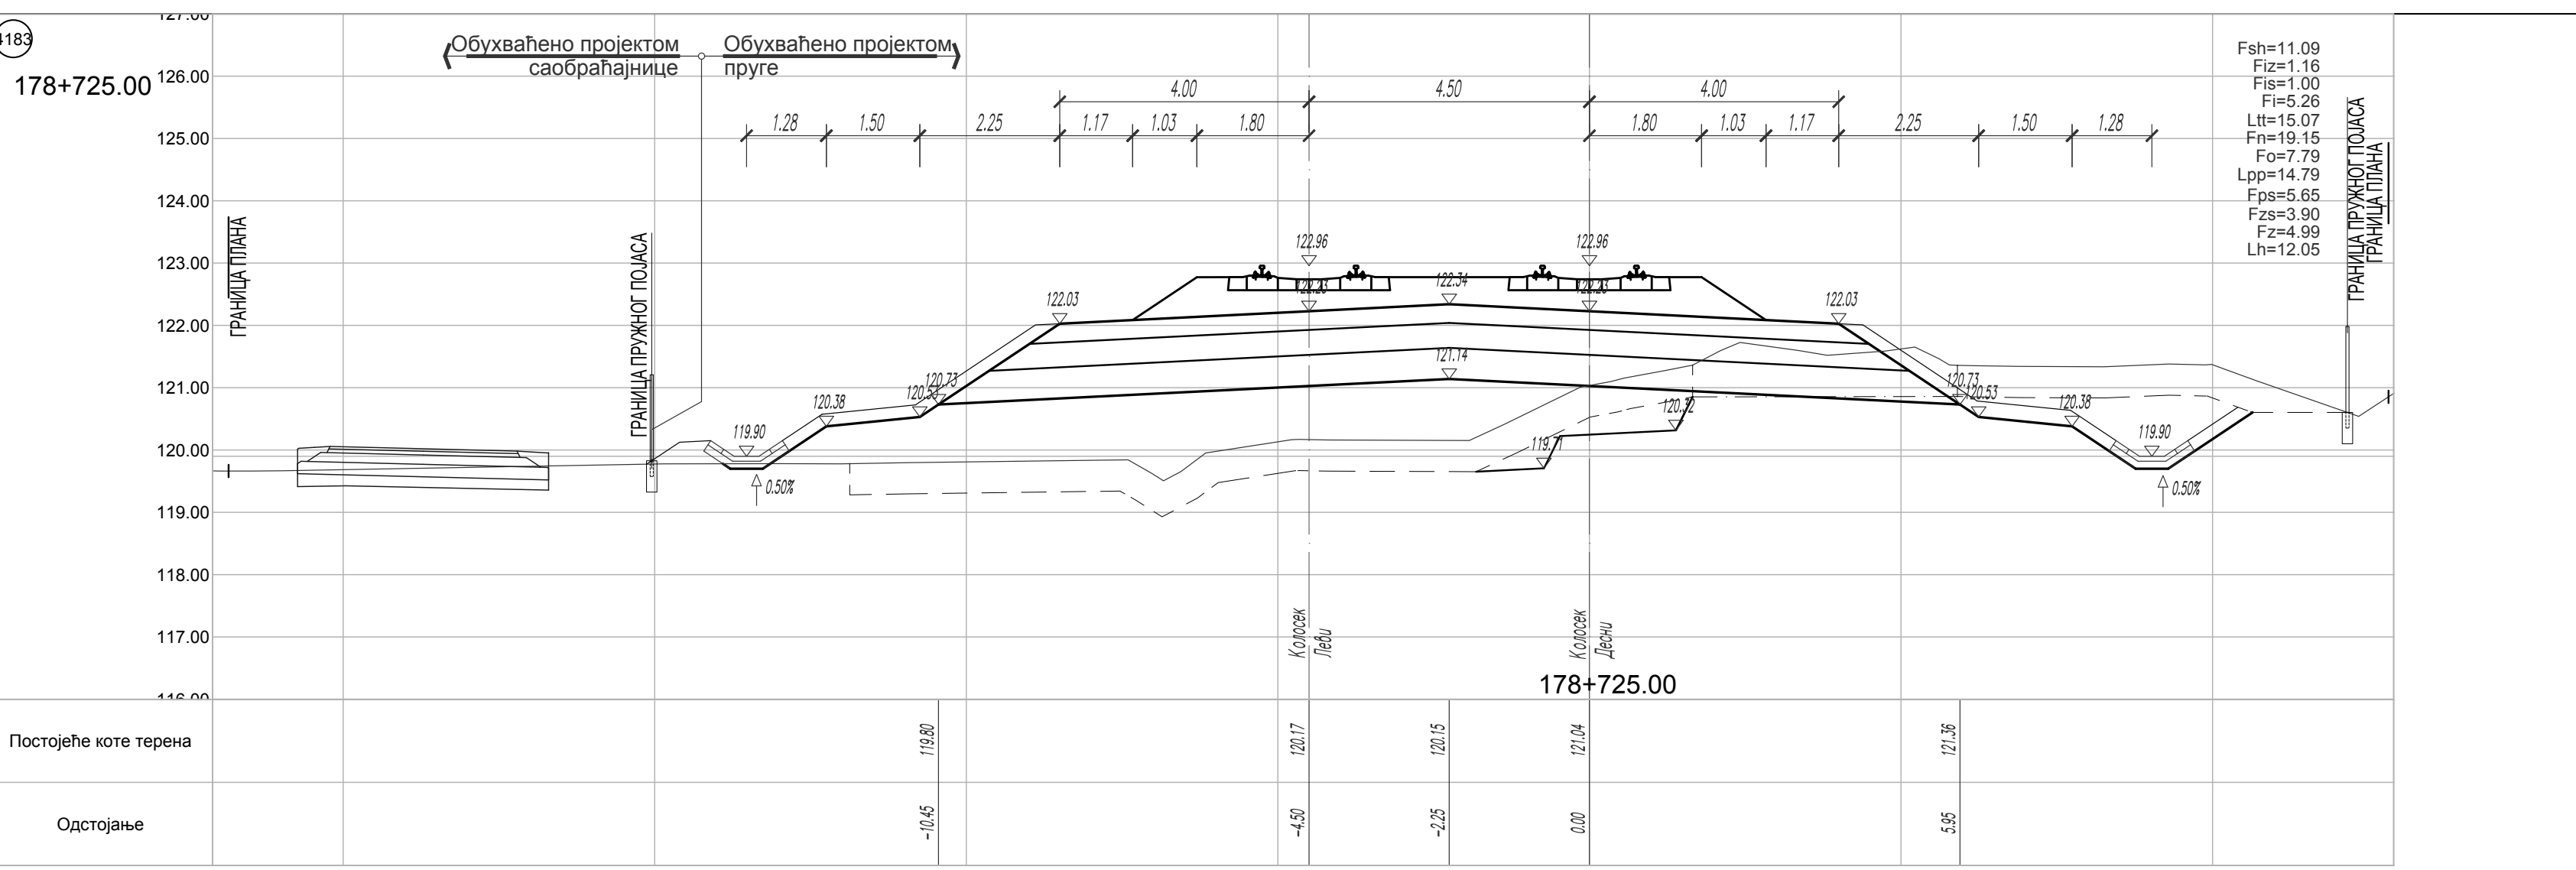
178+725.00
Постојеће коте терена
Одстојање

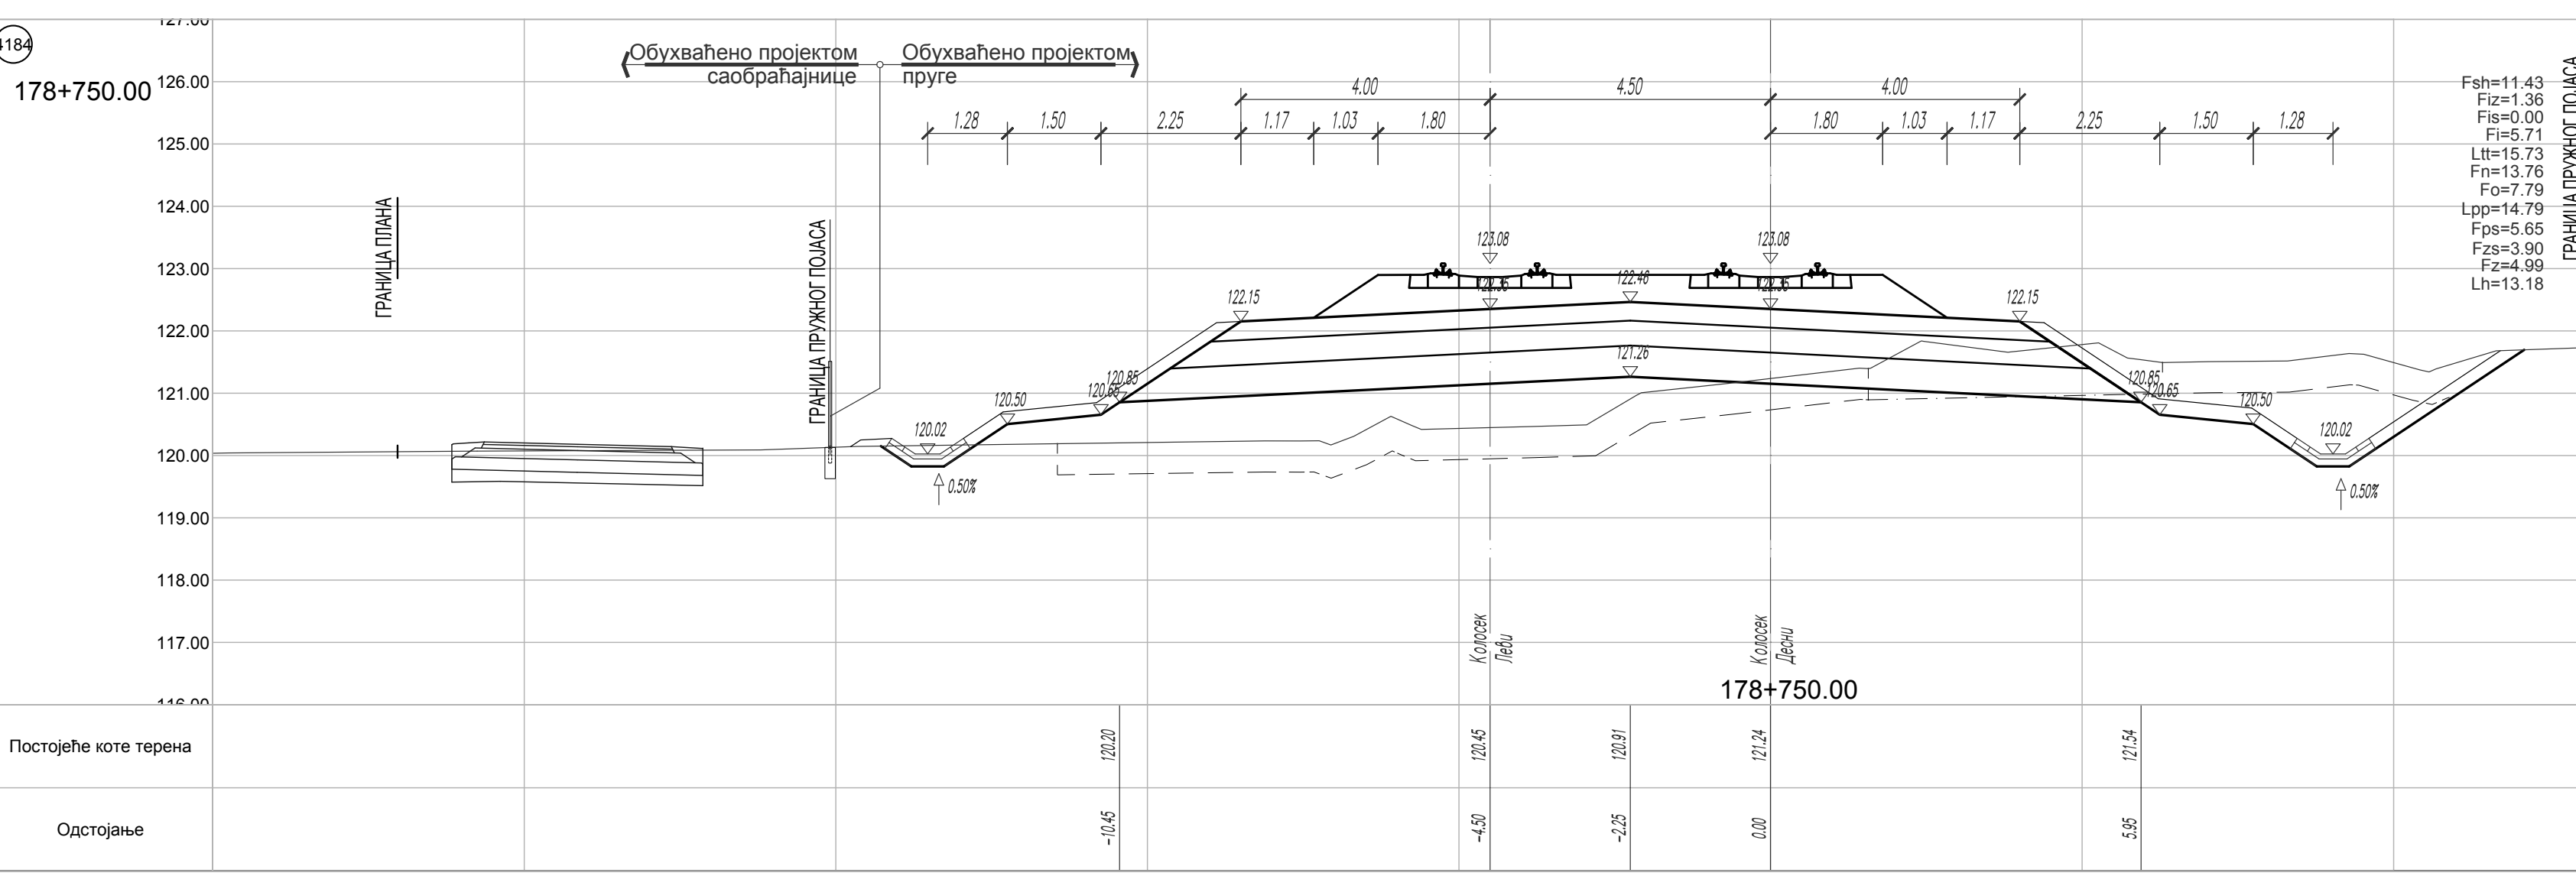
178+750.00
Постојеће коте терена
Одстојање

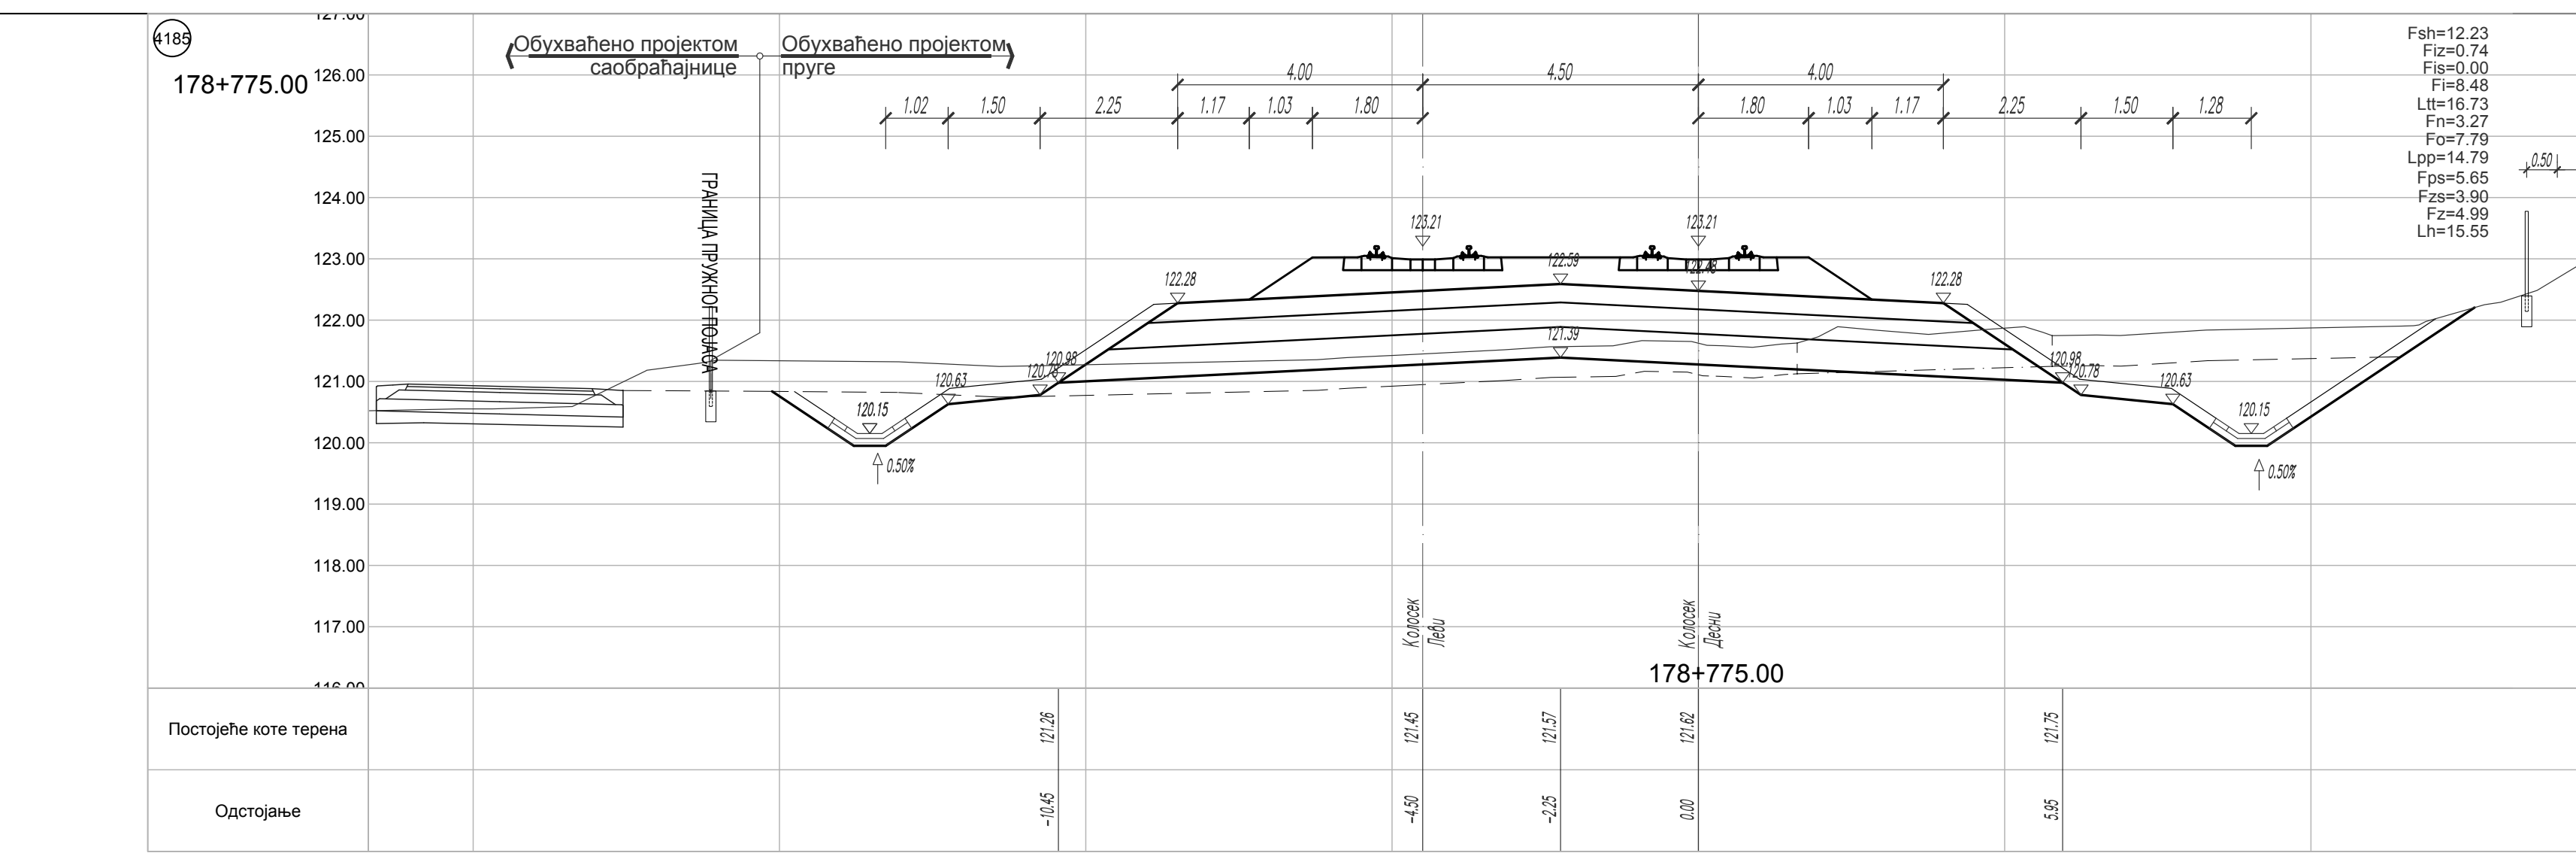
178+775.00
Постојеће коте терена
Одстојање

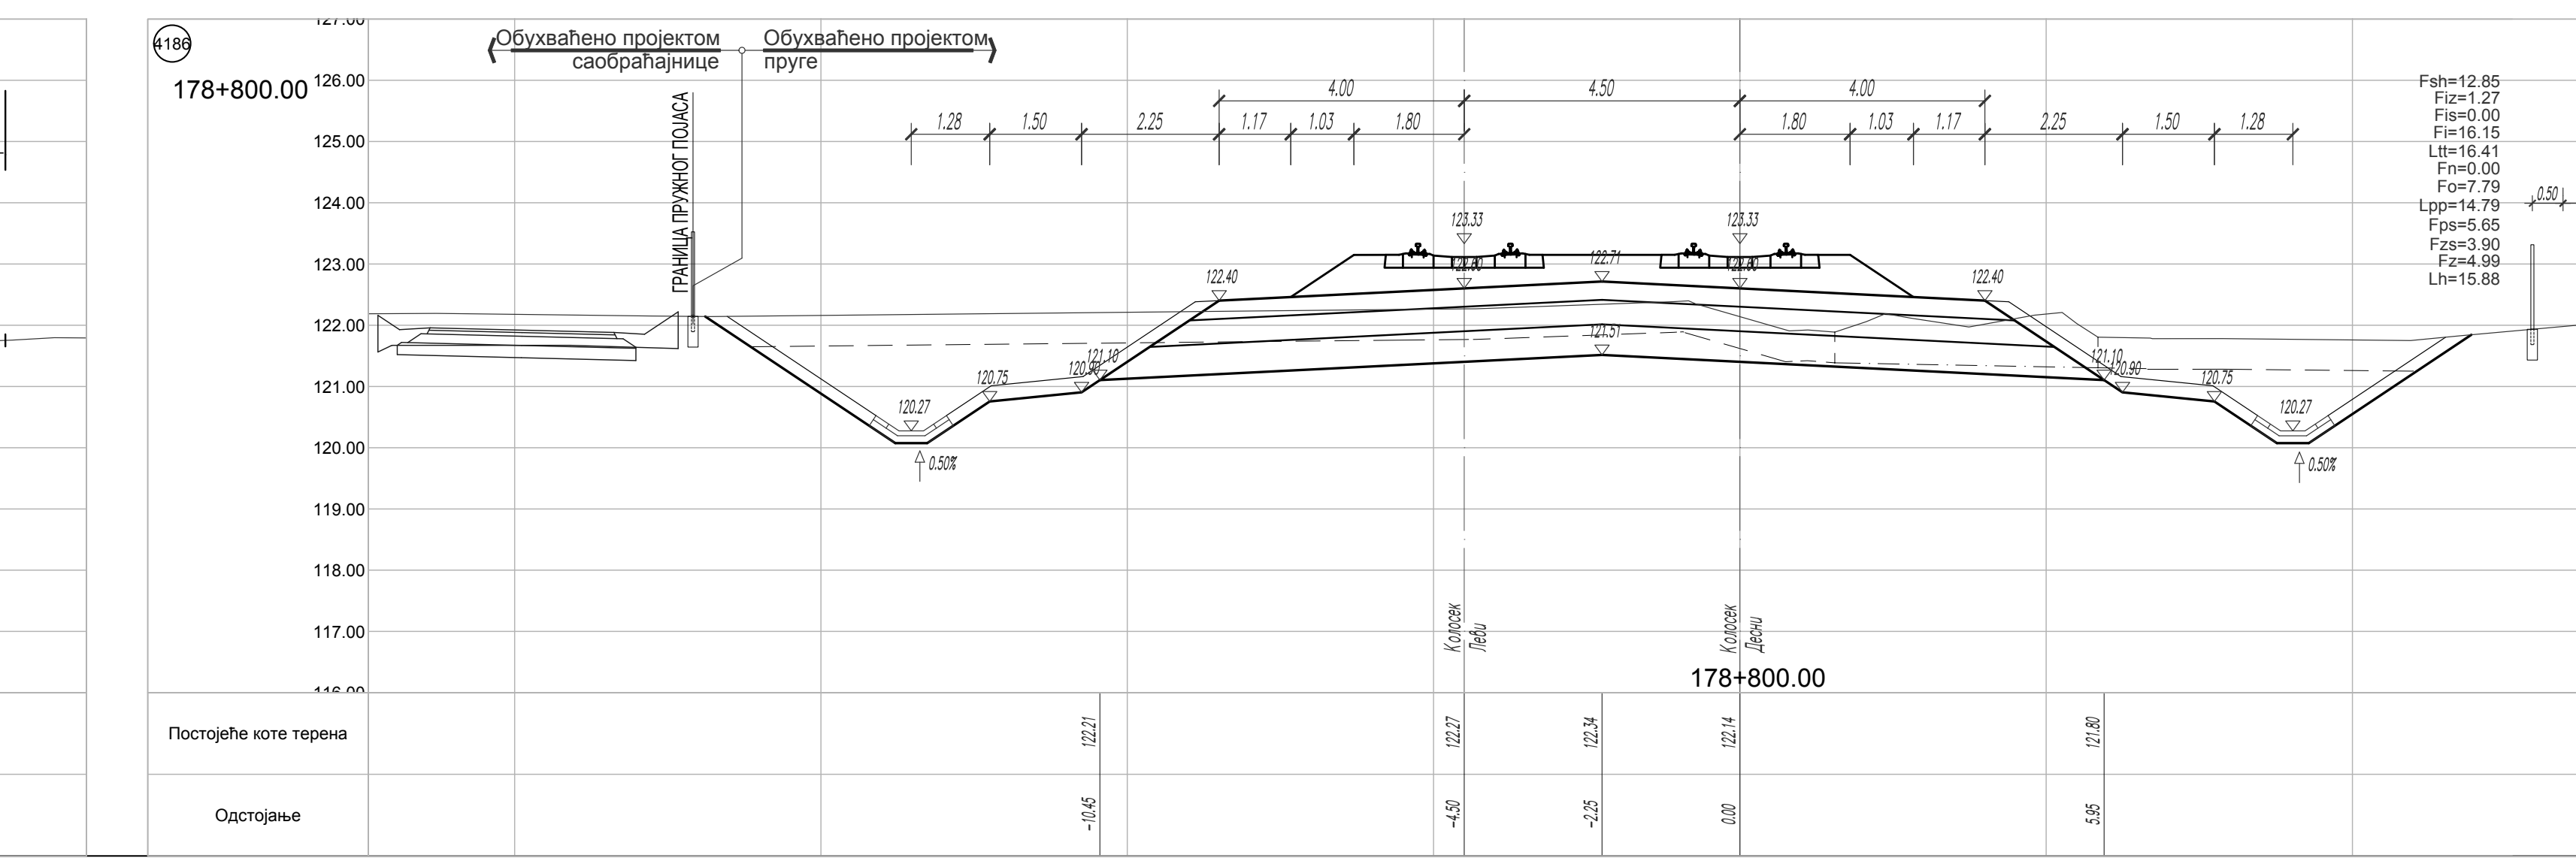
178+800.00
Постојеће коте терена
Одстојање

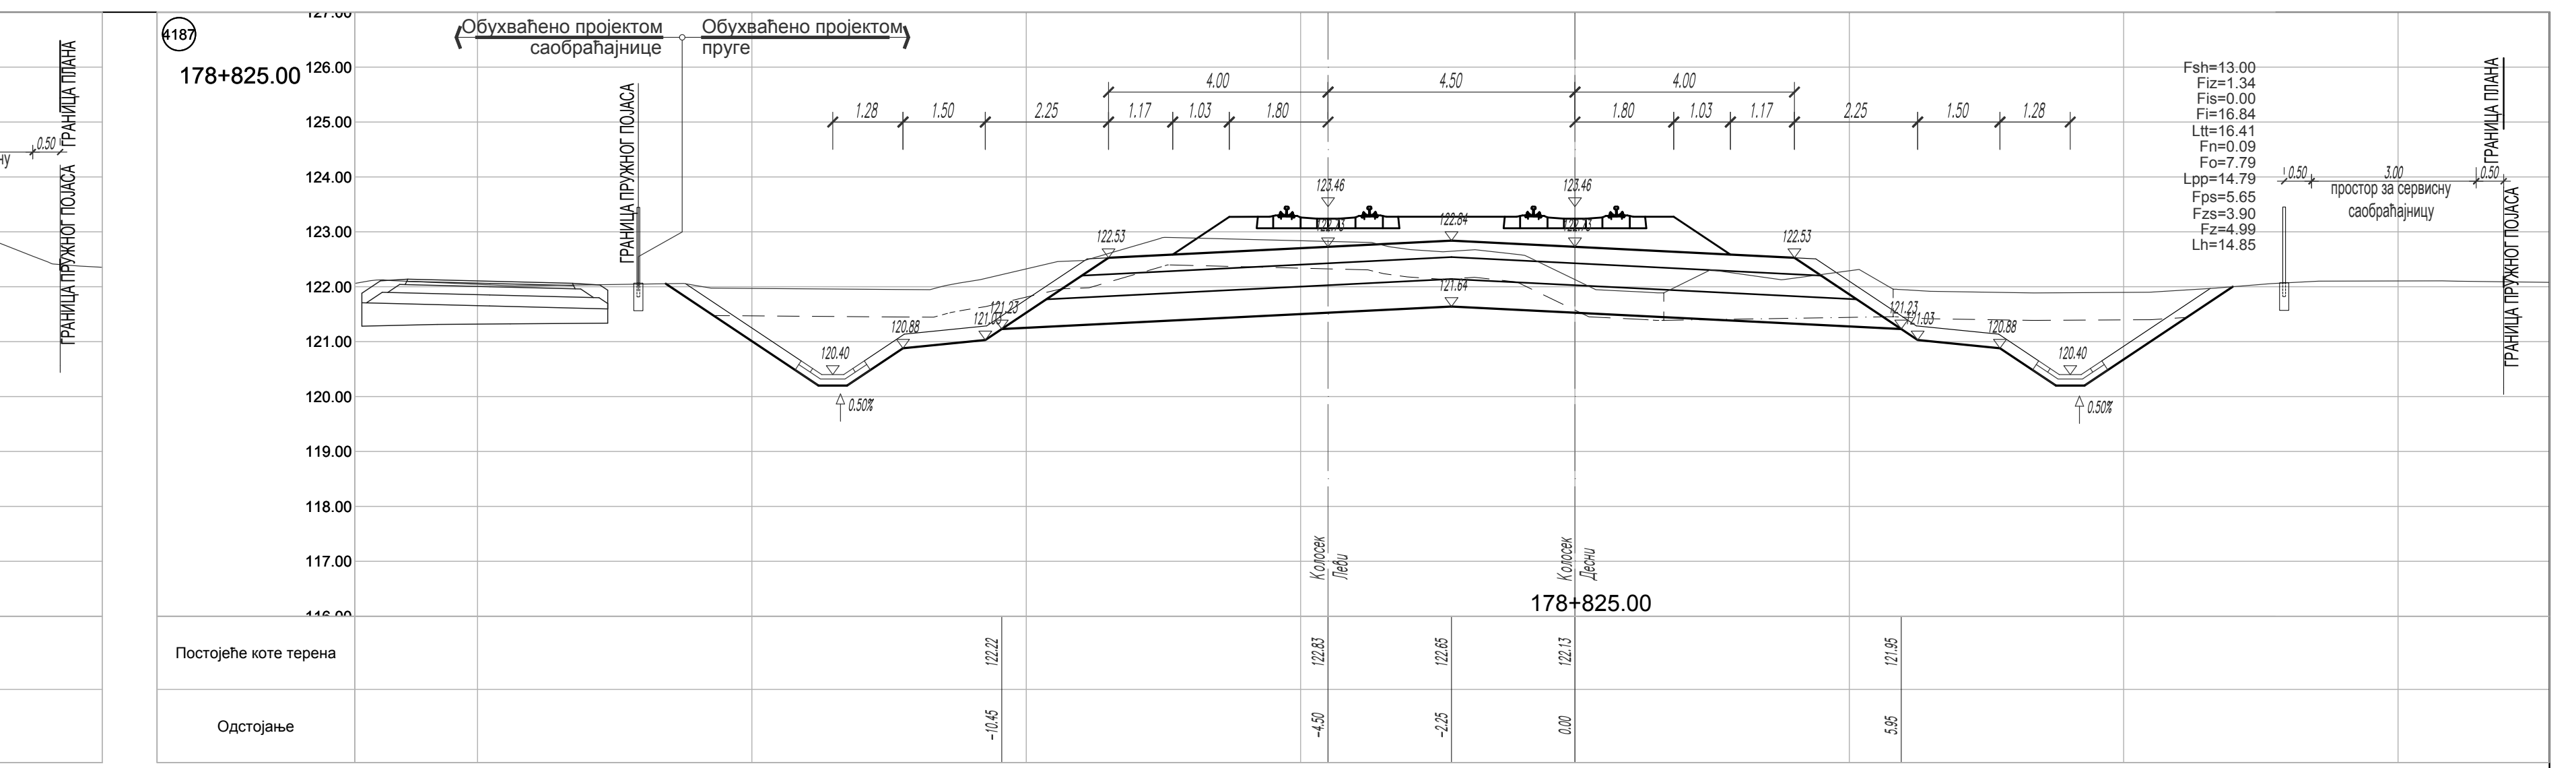
178+825.00
Обухваћено пројектом саобраћајнице
Обухваћено пројектом пруге
ГРАНИЦА ПЛАНА
ГРАНИЦА ПРУЖНОГ ПОЈАСА
Fsh=13.00
Fiz=1.34
Fis=0.00
Fi=16.84
Ltt=16.41
Fn=0.09
Fo=7.79
Lpp=14.79
Fps=5.65
Fzs=3.90
Fz=4.99
Lh=14.85
простор за сервисну саобраћајницу
Постојеће коте терена
Одстојање

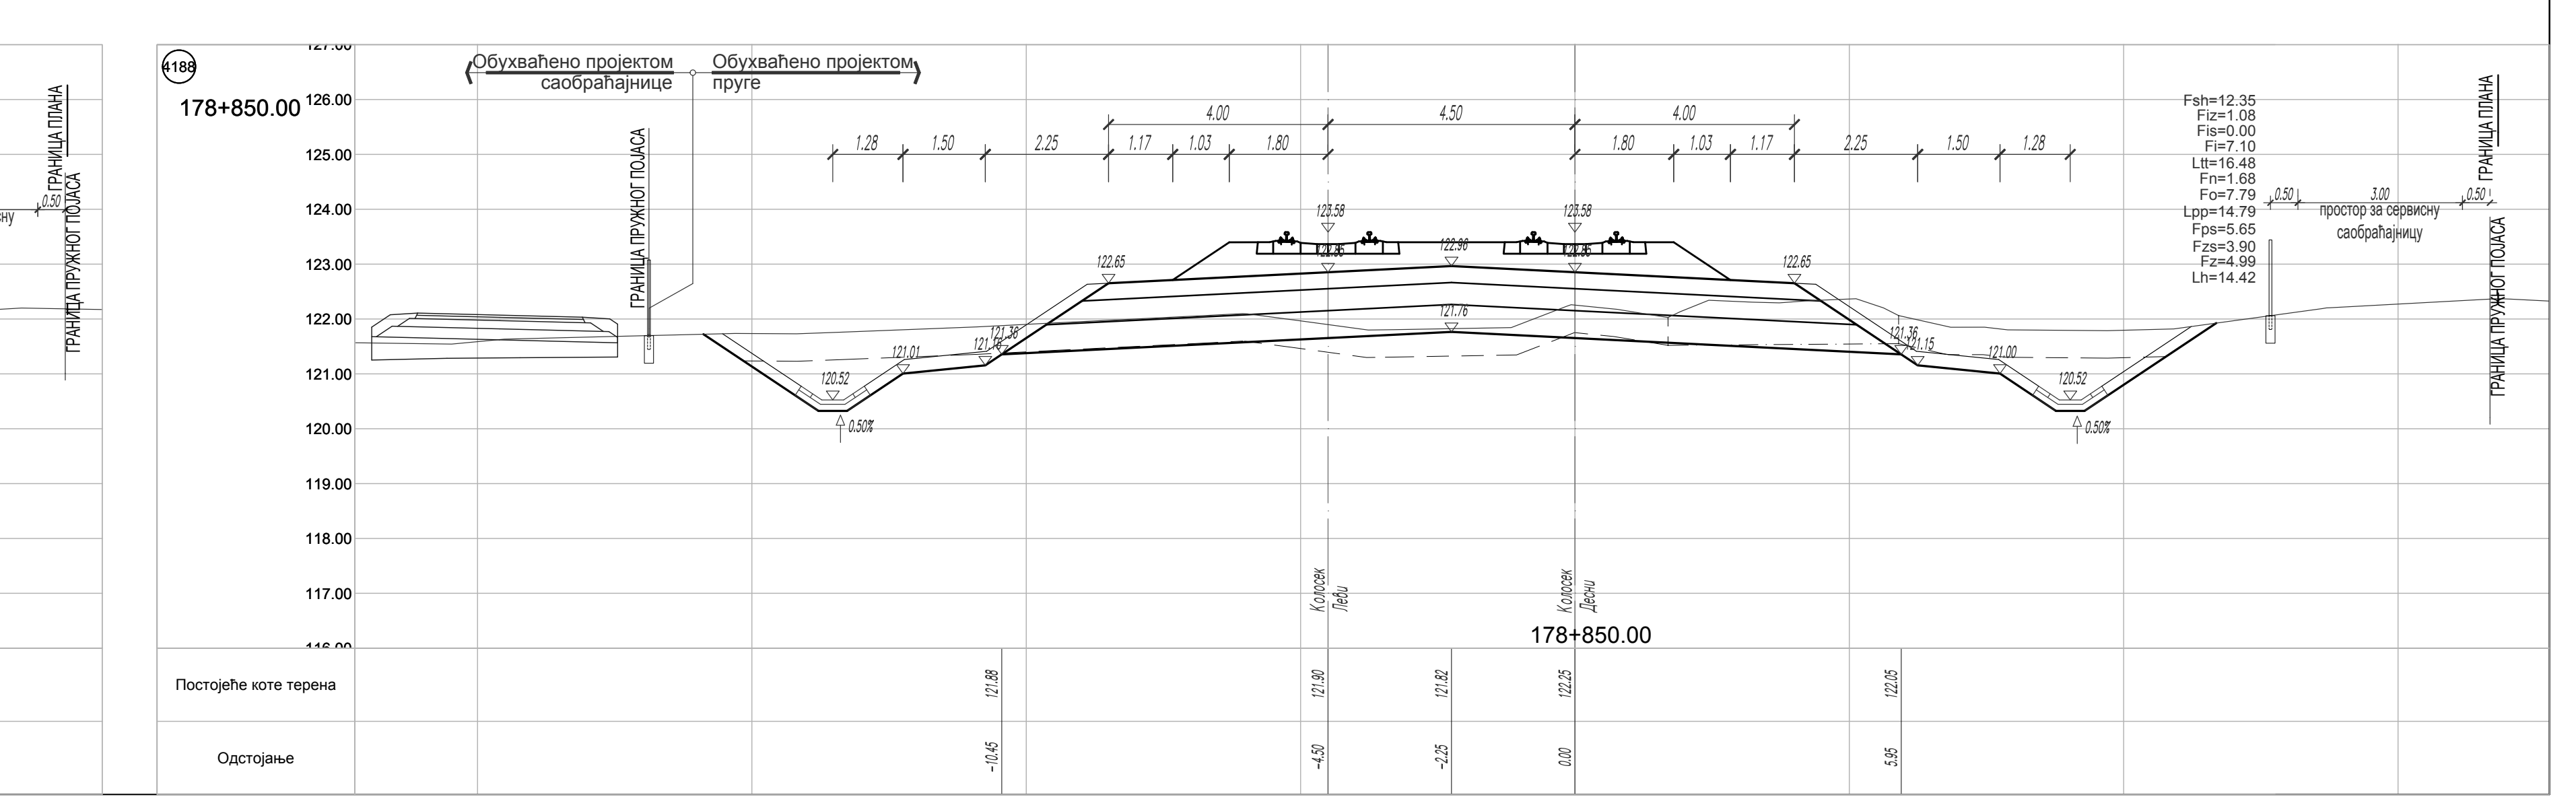
178+850.00
Обухваћено пројектом саобраћајнице
Обухваћено пројектом пруге
ГРАНИЦА ПЛАНА
ГРАНИЦА ПРУЖНОГ ПОЈАСА
Fsh=12.35
Fiz=1.08
Fis=0.00
Fi=7.10
Ltt=16.48
Fn=1.68
Fo=7.79
Lpp=14.79
Fps=5.65
Fzs=3.90
Fz=4.99
Lh=14.42
простор за сервисну саобраћајницу
Постојеће коте терена
Одстојање

ЛЕГЕНДА:

Fsh - скидање хумуса
Fiz - ископ постојећег туцаника
Fi - ископ
Fis - ископ степеница
Ltt - ваљање темељног тла
Fn - насип
Fo - слој ојачања насипа - замена тла

Lpp - планирање постељице
Fps - прелазни слој
Fzs - заштитни слој
Fz - пројектовани туцаник
Lh - хумузирање

ГРАНИЦА ПЛАНА - ГРАНИЦА ЗЕМЉИШТА ПЛАНИРАНОГ ЗА РЕАЛИЗАЦИЈУ ПРОЈЕКТА

03		
02		
01		
Број	Датум	Опис

Ревизиони блок:

САОБРАЋАЈНИ ИНСТИТУТ ЦИП, д.о.о.
Немањина 6; 11000 Београд; Србија
Тел: 011/3618-134; Факс: 011/3618-324; web site: www.sicip.co.rs

Организациона јединица:САОБРАЋАЈНИЦЕ

Одговорни пројектант:
лиценца број: 315 9563 04
Катарина Касавица, дипл.грађ.инж.

Сарадници:
Владана Марковић, маст.инж.грађ
Никола Седларевић, маст.инж.грађ
Милош Даниловић, грађ. тех.
Јована Јовановић, грађ. тех.

Унутрашња контрола:
Александра Лалић, дипл.грађ.инж.

Главни пројектант:
др Љиљана Милић Марковић, дипл. грађ. инж.

Руководилац организационе јединице:
мр Новица Стевановић, дипл.грађ.инж.

Инвеститор пројекта:
" ИНФРАСТРУКТУРА ЖЕЛЕЗНИЦЕ СРБИЈЕ " А.Д.
Немањина 6/IV, Београд

Наручилац пројекта: Joint Venture of
中国铁路国际有限公司 CHINA RAILWAY International Co., Ltd.
China Railway International Corporation Ltd. (CRIC)
No.10 Fuxing Road,Haidian District,Beijing
P.R China, 100844
CHINA COMMUNICATIONS CONSTRUCTION COMPANY LIMITED
China Communication Construction Company Ltd. (CCCC)
No.85 Deshengmenwai Street,Xicheng District,Beijing
P.R China, 100088

Објекат:
ПРУГА БЕОГРАД - СУБОТИЦА - ДРЖАВНА ГРАНИЦА (КЕЛЕБИЈА)
ДЕОНИЦА ПРУГЕ НОВИ САД - СУБОТИЦА - ДРЖАВНА ГРАНИЦА (КЕЛЕБИЈА)

Део пројекта:
ПРОЈЕКАТ ТРАСЕ ПРУГЕ И СТАНИЦА - ДОЊИ И ГОРЊИ СТРОЈ

2/2.5.4.2 ПРОЈЕКАТ ТРАСЕ ПРУГЕ И СТАНИЦА - ДОЊИ И ГОРЊИ СТРОЈ - ОТВОРЕНА ПРУГА СУБОТИЦА - ДРЖАВНА ГРАНИЦА

Цртеж:	Размера:
ПОПРЕЧНИ ПРОФИЛИ км 178+475.00 - км 178+850.00	1:100

Врста тех. док:	датум:	Цртеж бр.
ПЗИ	**12.2021.**	2020-250-CAO-2/2-5.4.2.7.4.5

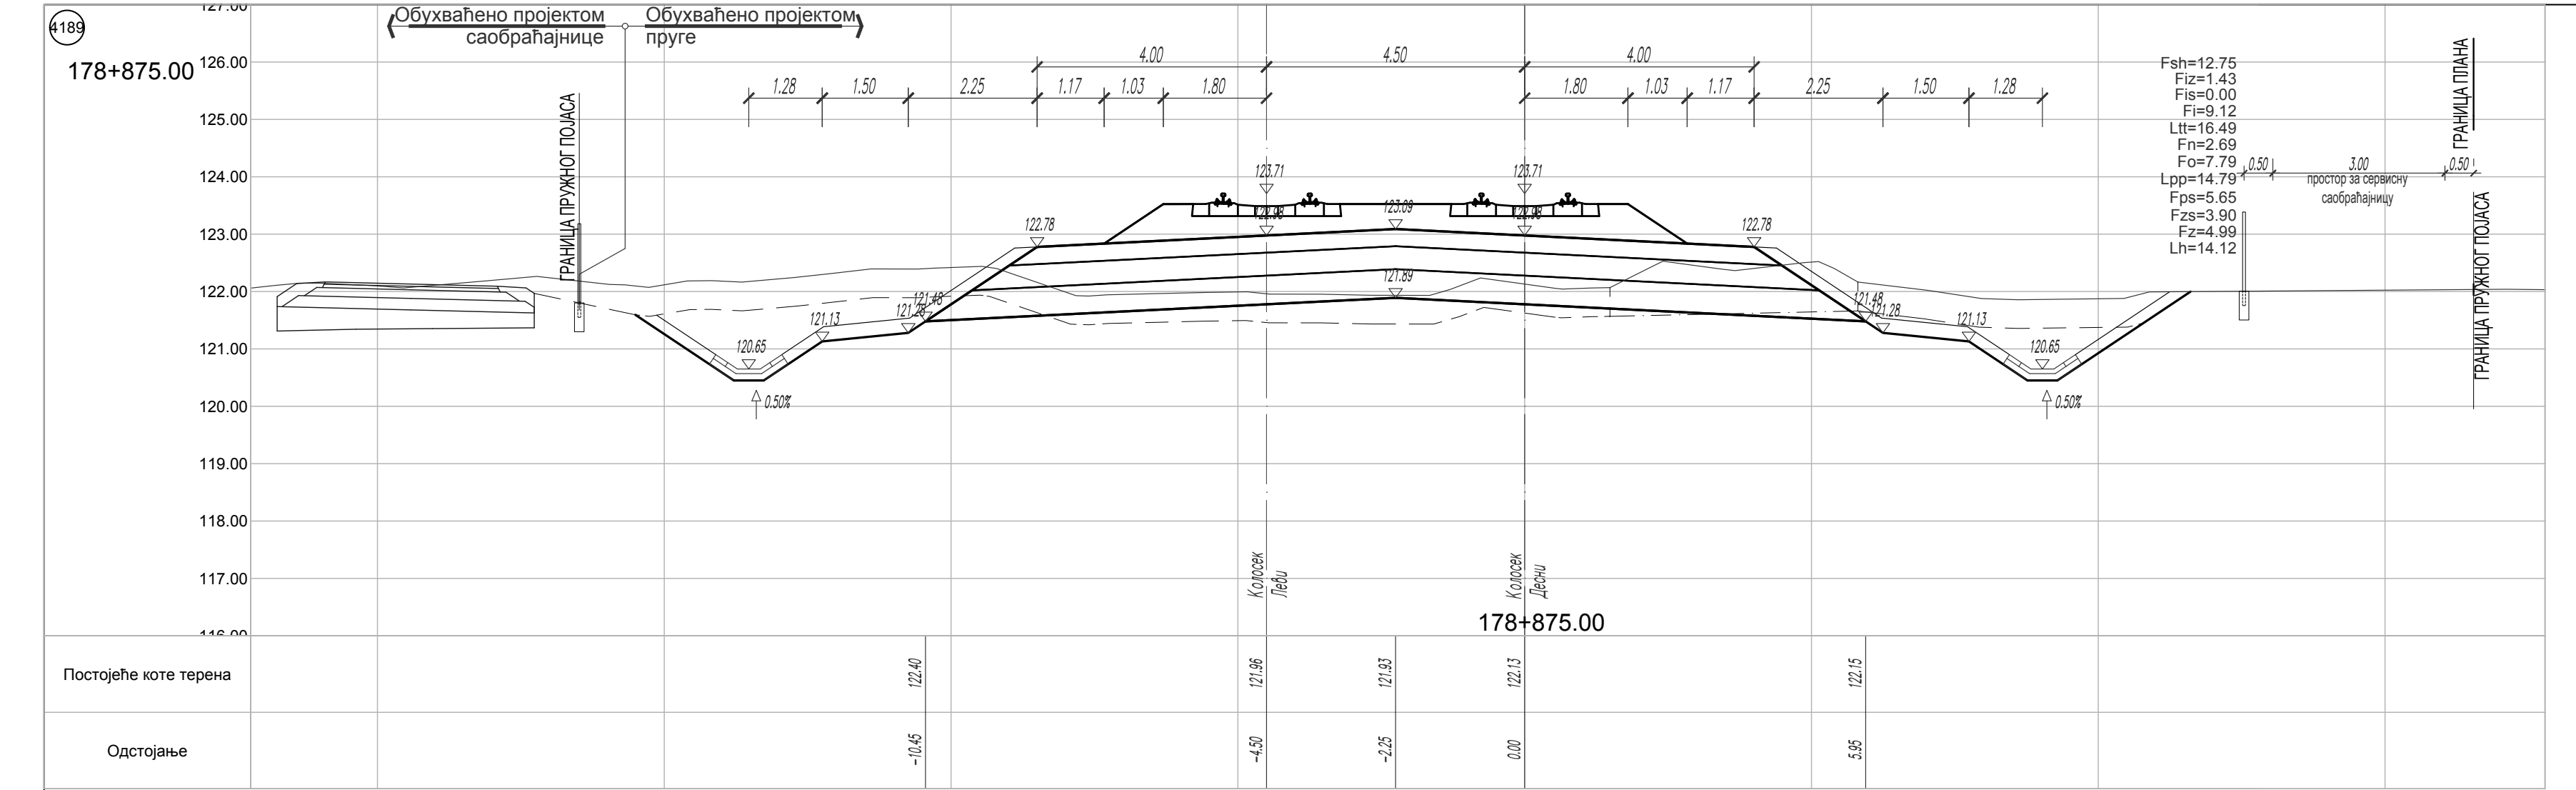
4189
178+875.00
Обухваћено пројектом саобраћајнице
Обухваћено пројектом пруге
ГРАНИЦА ПРУЖНОГ ПОЈАСА
ГРАНИЦА ПЛАНА
Fsh=12.75
Fiz=1.43
Fis=0.00
Fi=9.12
Ltt=16.49
Fn=2.69
Fo=7.79
Lpp=14.79
Fps=5.65
Fzs=3.90
Fz=4.99
Lh=14.12
простор за сервисну саобраћајницу
Колосек Леви
Колосек Десни
Постојеће коте терена
122.40 121.96 121.93 122.13 122.15
Одстојање
-10.45 -4.50 -2.25 0.00 5.95

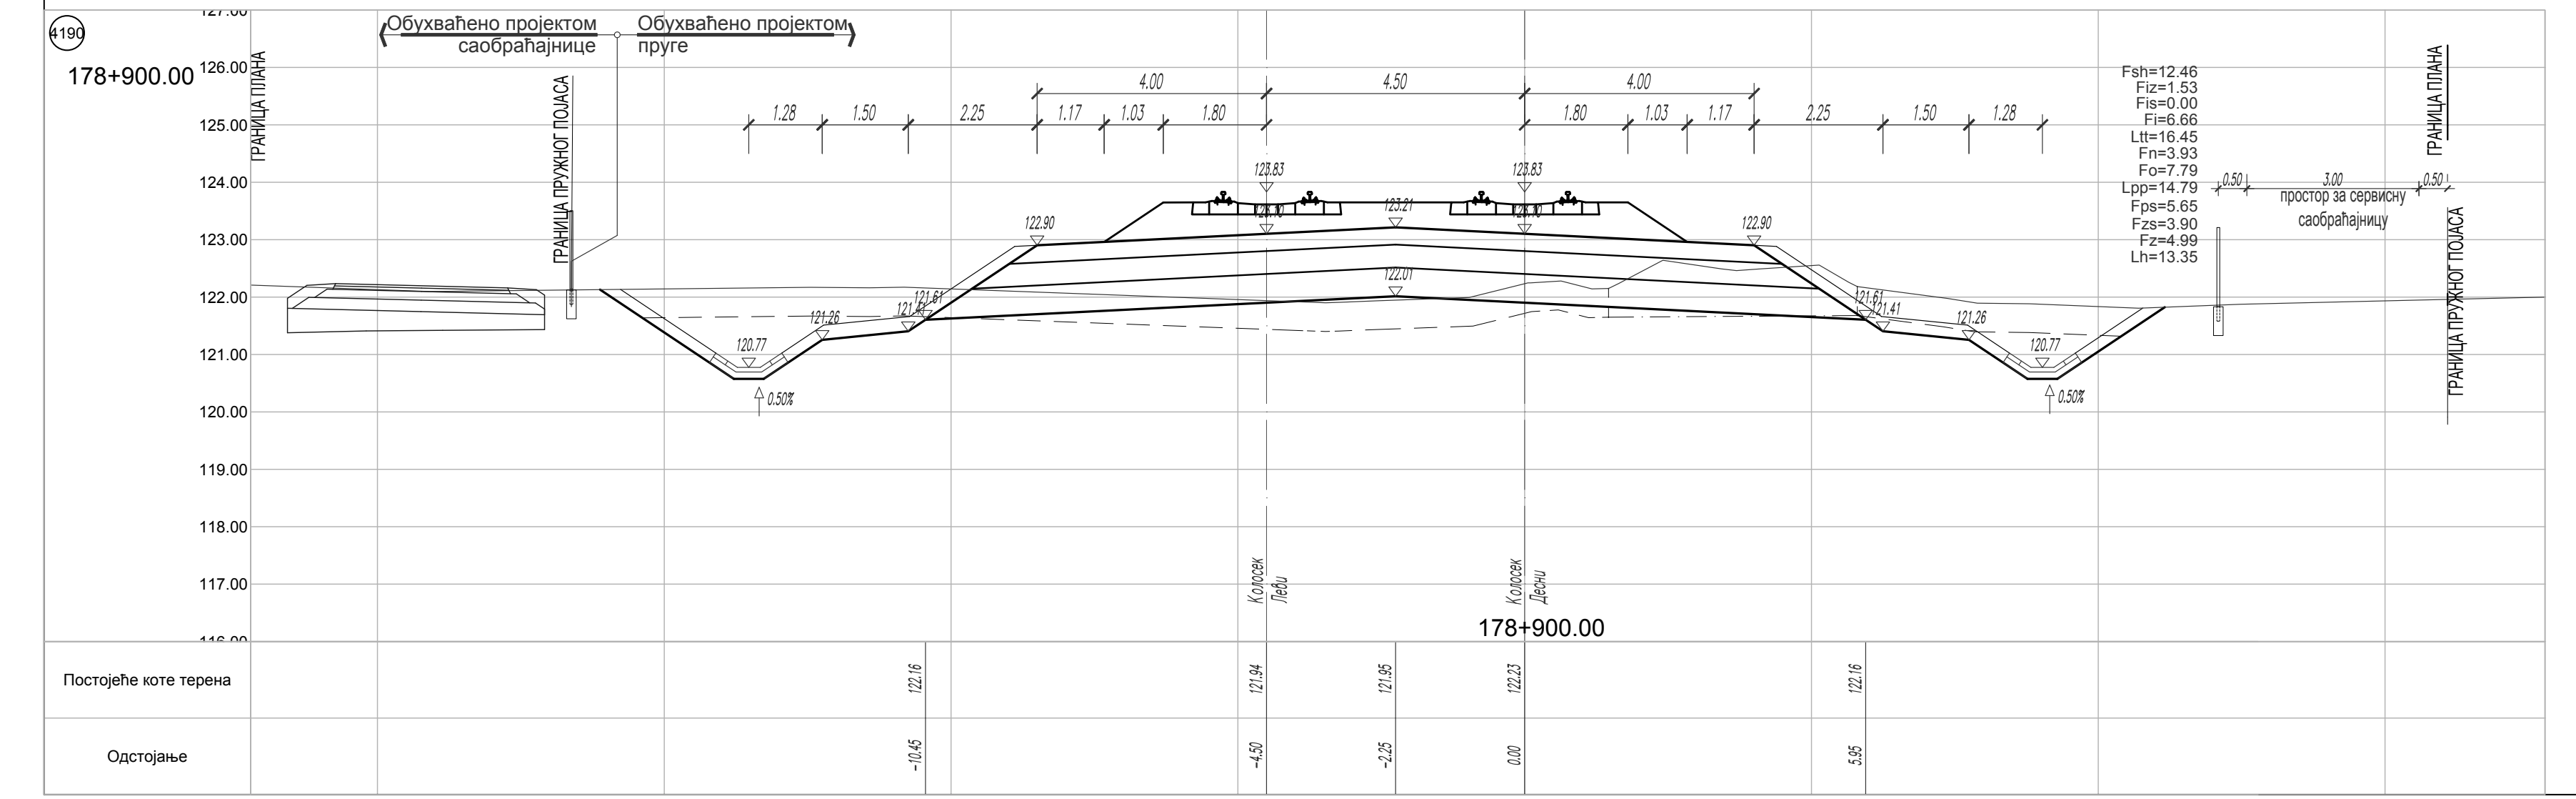
4190
178+900.00
Fsh=12.46
Fiz=1.53
Fis=0.00
Fi=6.66
Ltt=16.45
Fn=3.93
Fo=7.79
Lpp=14.79
Fps=5.65
Fzs=3.90
Fz=4.99
Lh=13.35
Постојеће коте терена
122.16 121.94 121.95 122.23 122.16
Одстојање
-10.45 -4.50 -2.25 0.00 5.95

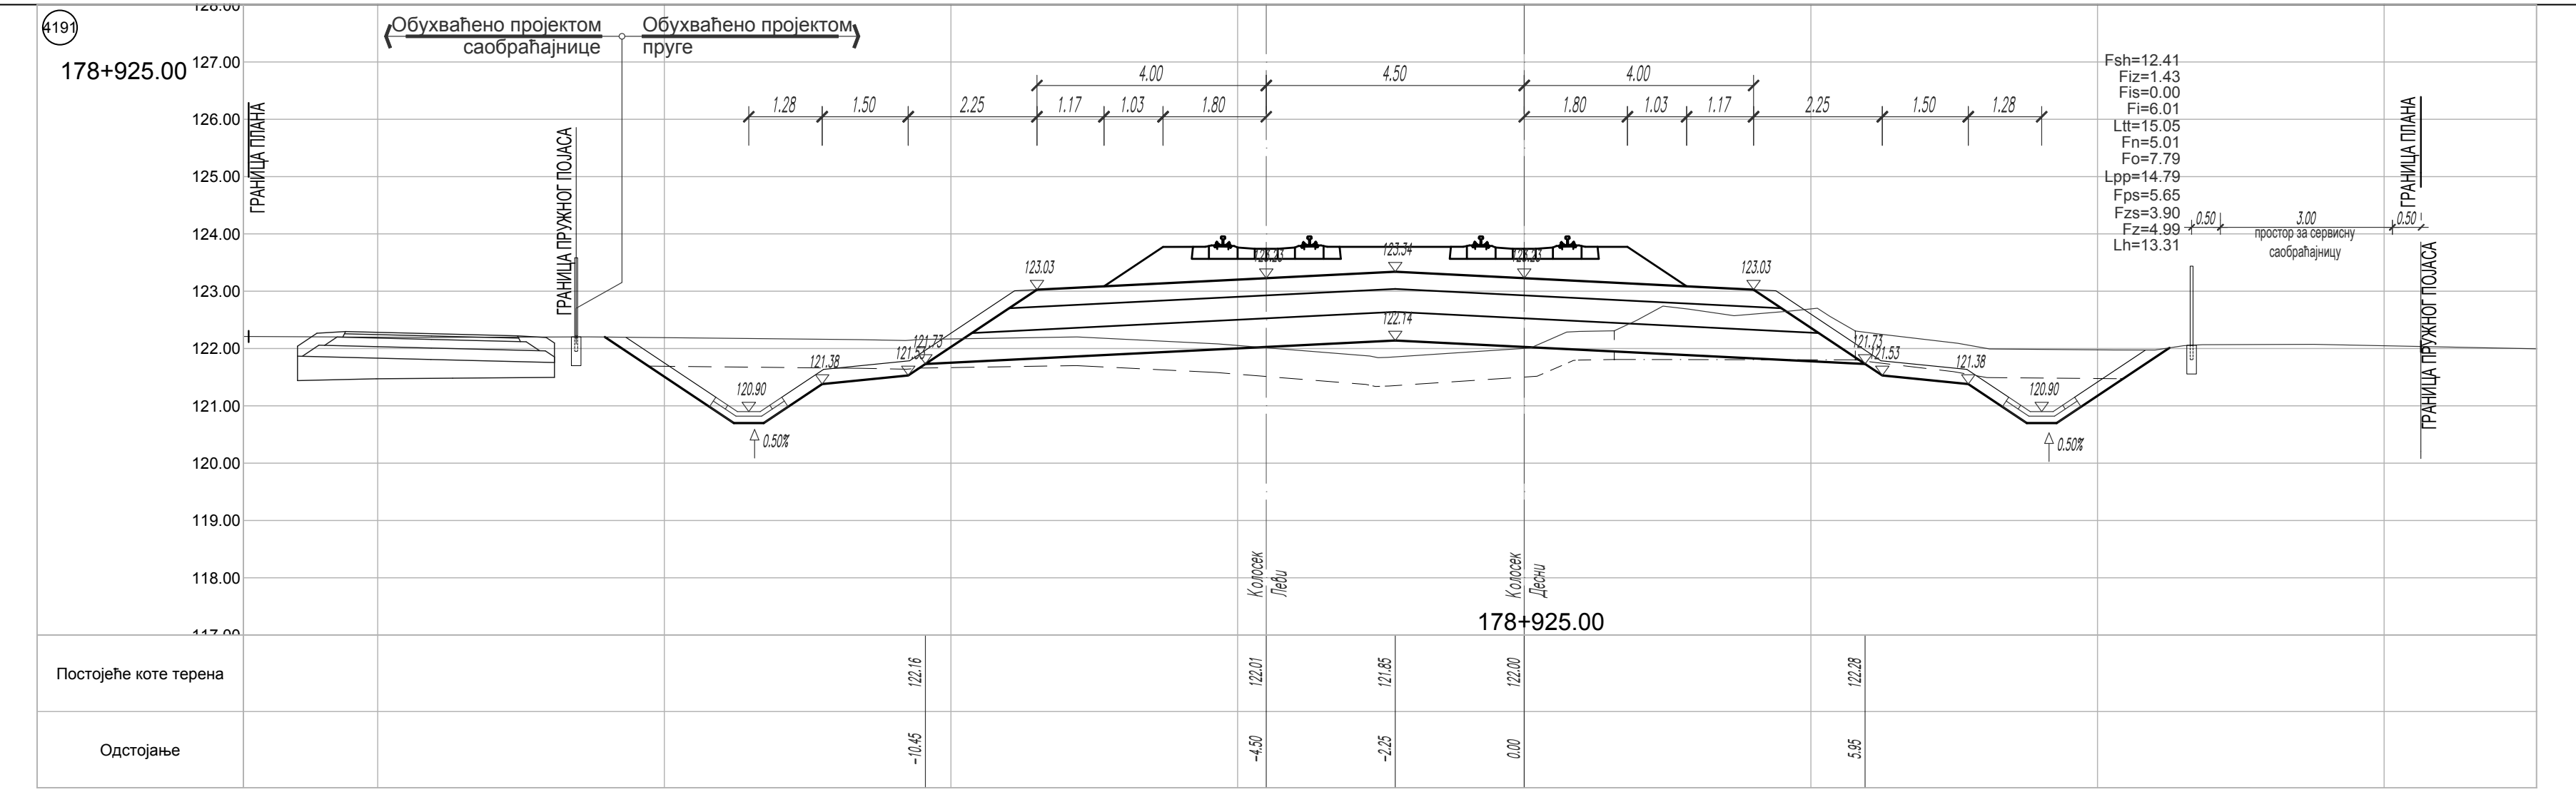
4191
178+925.00
Fsh=12.41
Fiz=1.43
Fis=0.00
Fi=6.01
Ltt=15.05
Fn=5.01
Fo=7.79
Lpp=14.79
Fps=5.65
Fzs=3.90
Fz=4.99
Lh=13.31
Постојеће коте терена
122.16 122.01 121.85 122.00 122.28
Одстојање
-10.45 -4.50 -2.25 0.00 5.95

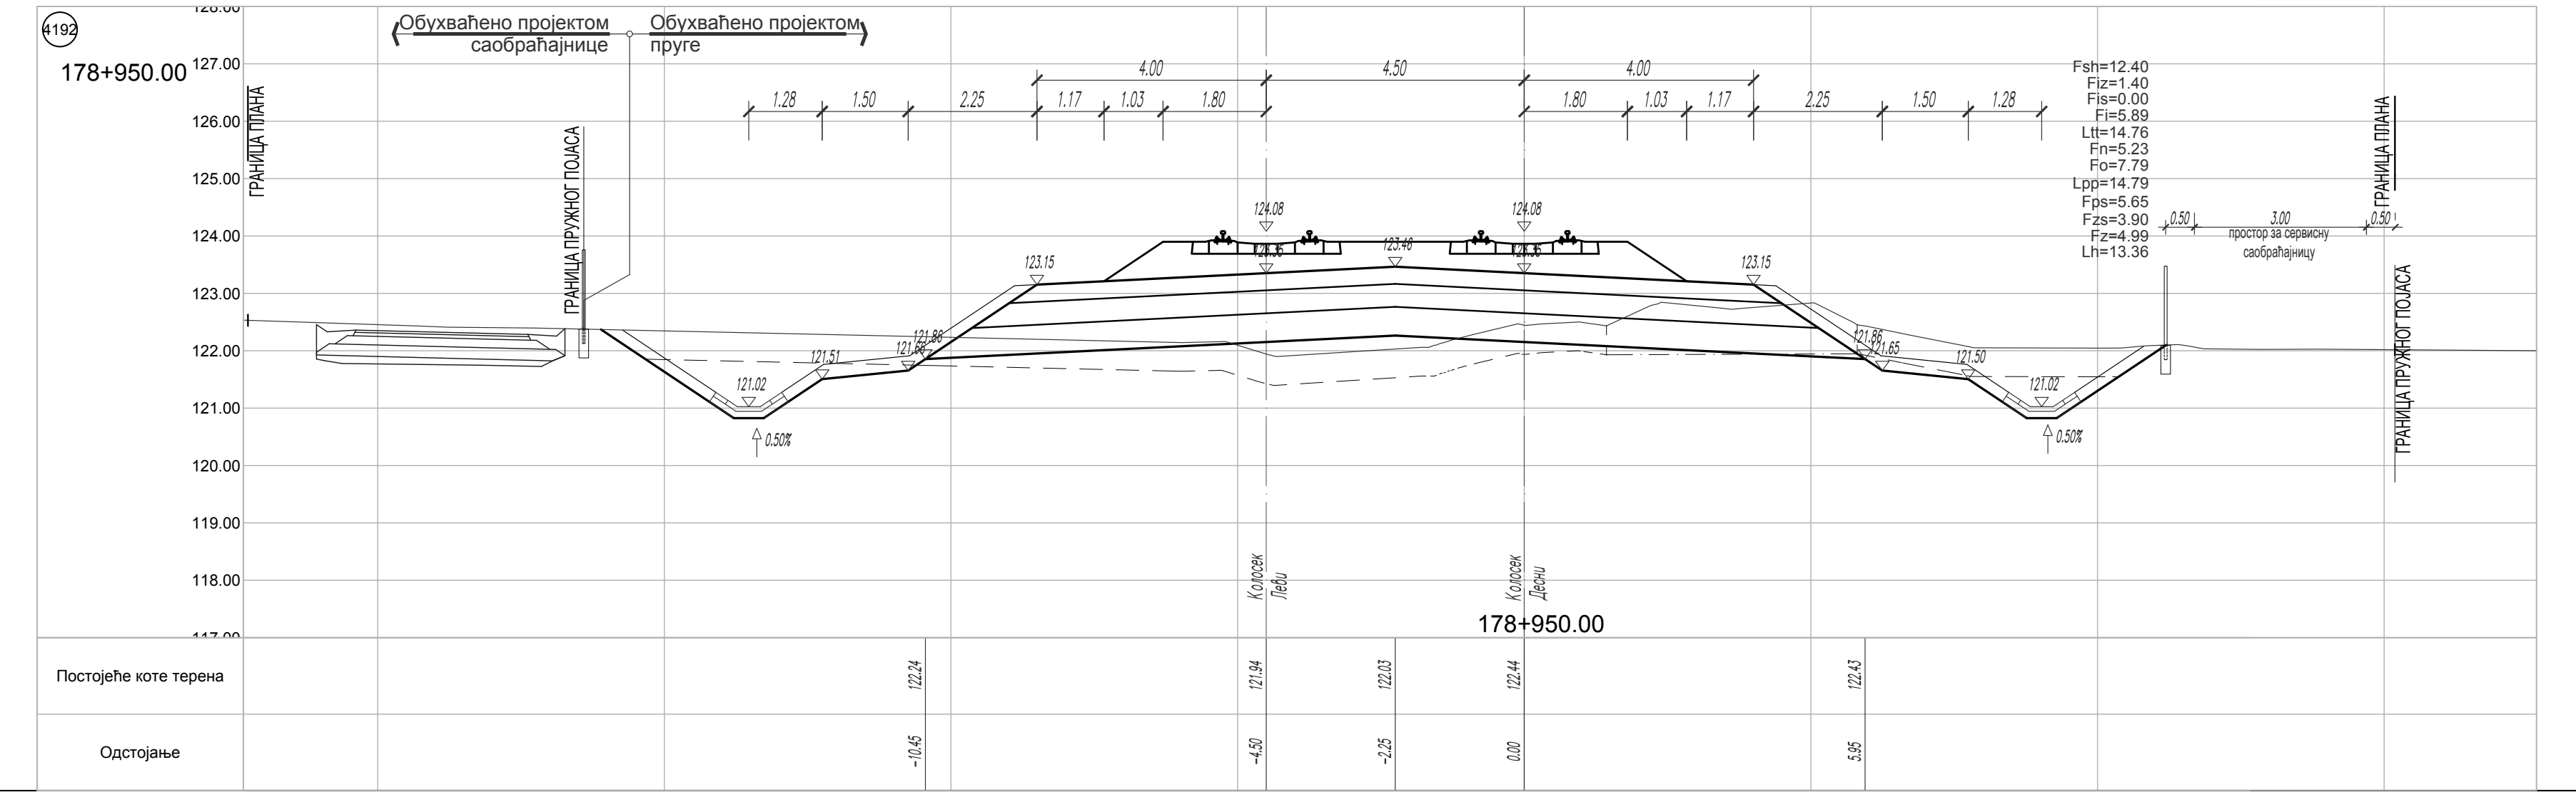
4192
178+950.00
Fsh=12.40
Fiz=1.40
Fis=0.00
Fi=5.89
Ltt=14.76
Fn=5.23
Fo=7.79
Lpp=14.79
Fps=5.65
Fzs=3.90
Fz=4.99
Lh=13.36
Постојеће коте терена
122.24 121.94 122.03 122.44 122.43
Одстојање
-10.45 -4.50 -2.25 0.00 5.95

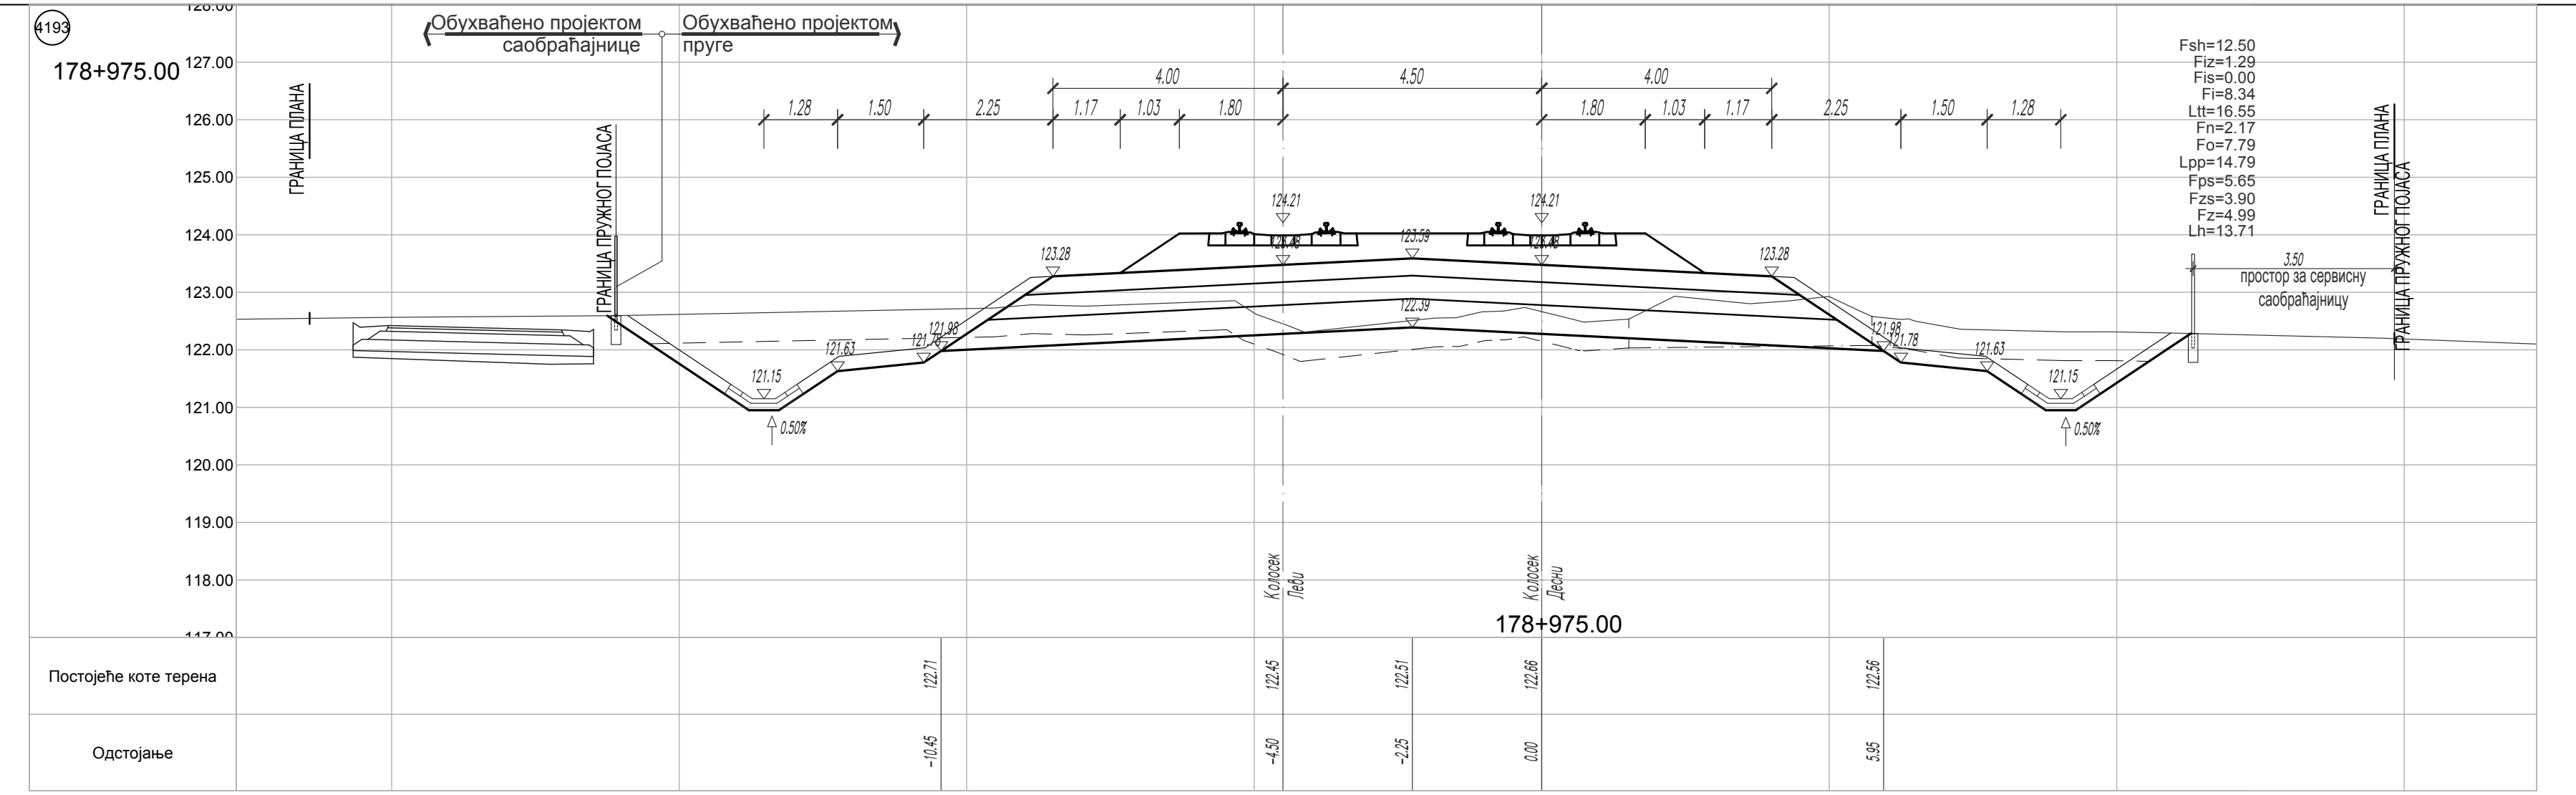
4193
178+975.00
Fsh=12.50
Fiz=1.29
Fis=0.00
Fi=8.34
Ltt=16.55
Fn=2.17
Fo=7.79
Lpp=14.79
Fps=5.65
Fzs=3.90
Fz=4.99
Lh=13.71
Постојеће коте терена
122.71 122.45 122.51 122.66 122.56
Одстојање
-10.45 -4.50 -2.25 0.00 5.95

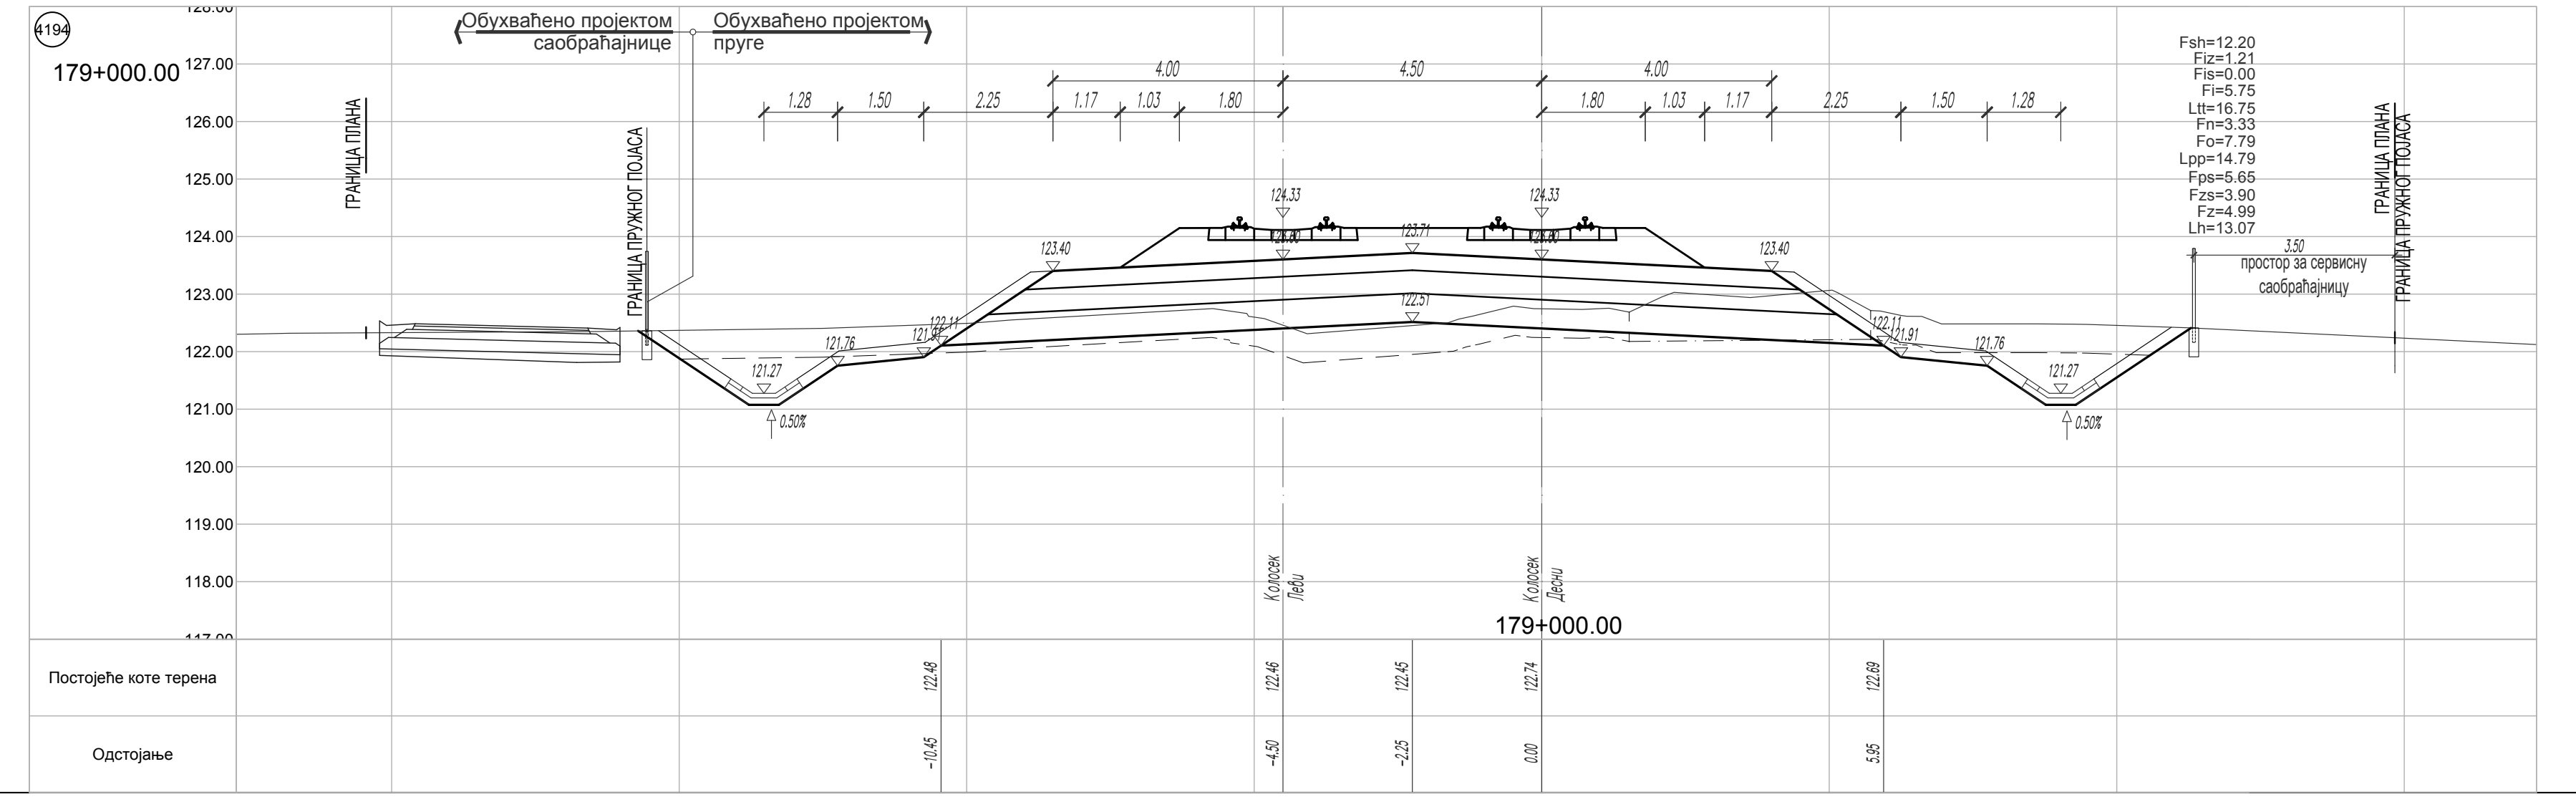
4194
179+000.00
Fsh=12.20
Fiz=1.21
Fis=0.00
Fi=5.75
Ltt=16.75
Fn=3.33
Fo=7.79
Lpp=14.79
Fps=5.65
Fzs=3.90
Fz=4.99
Lh=13.07
Постојеће коте терена
122.48 122.46 122.45 122.74 122.69
Одстојање
-10.45 -4.50 -2.25 0.00 5.95

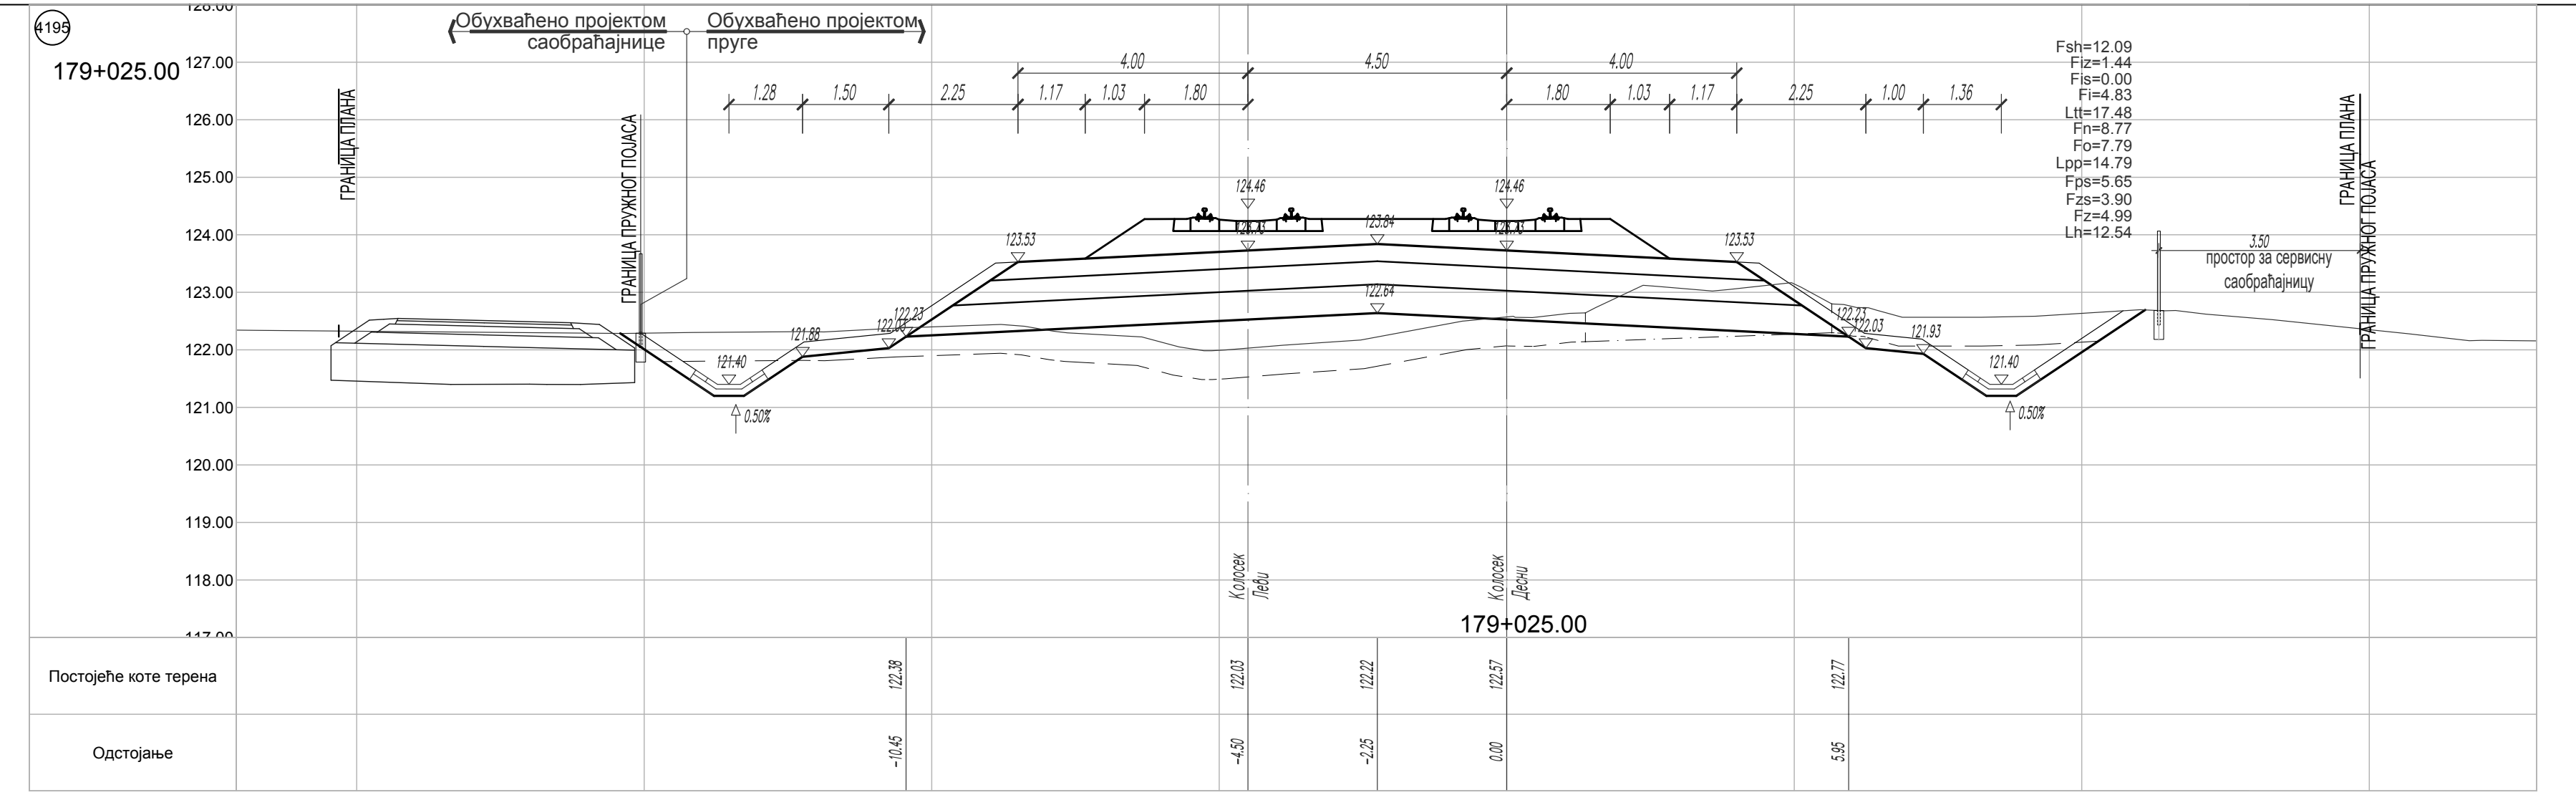
4195
179+025.00
Fsh=12.09
Fiz=1.44
Fis=0.00
Fi=4.83
Ltt=17.48
Fn=8.77
Fo=7.79
Lpp=14.79
Fps=5.65
Fzs=3.90
Fz=4.99
Lh=12.54
Постојеће коте терена
122.38 122.03 122.22 122.57 122.77
Одстојање
-10.45 -4.50 -2.25 0.00 5.95

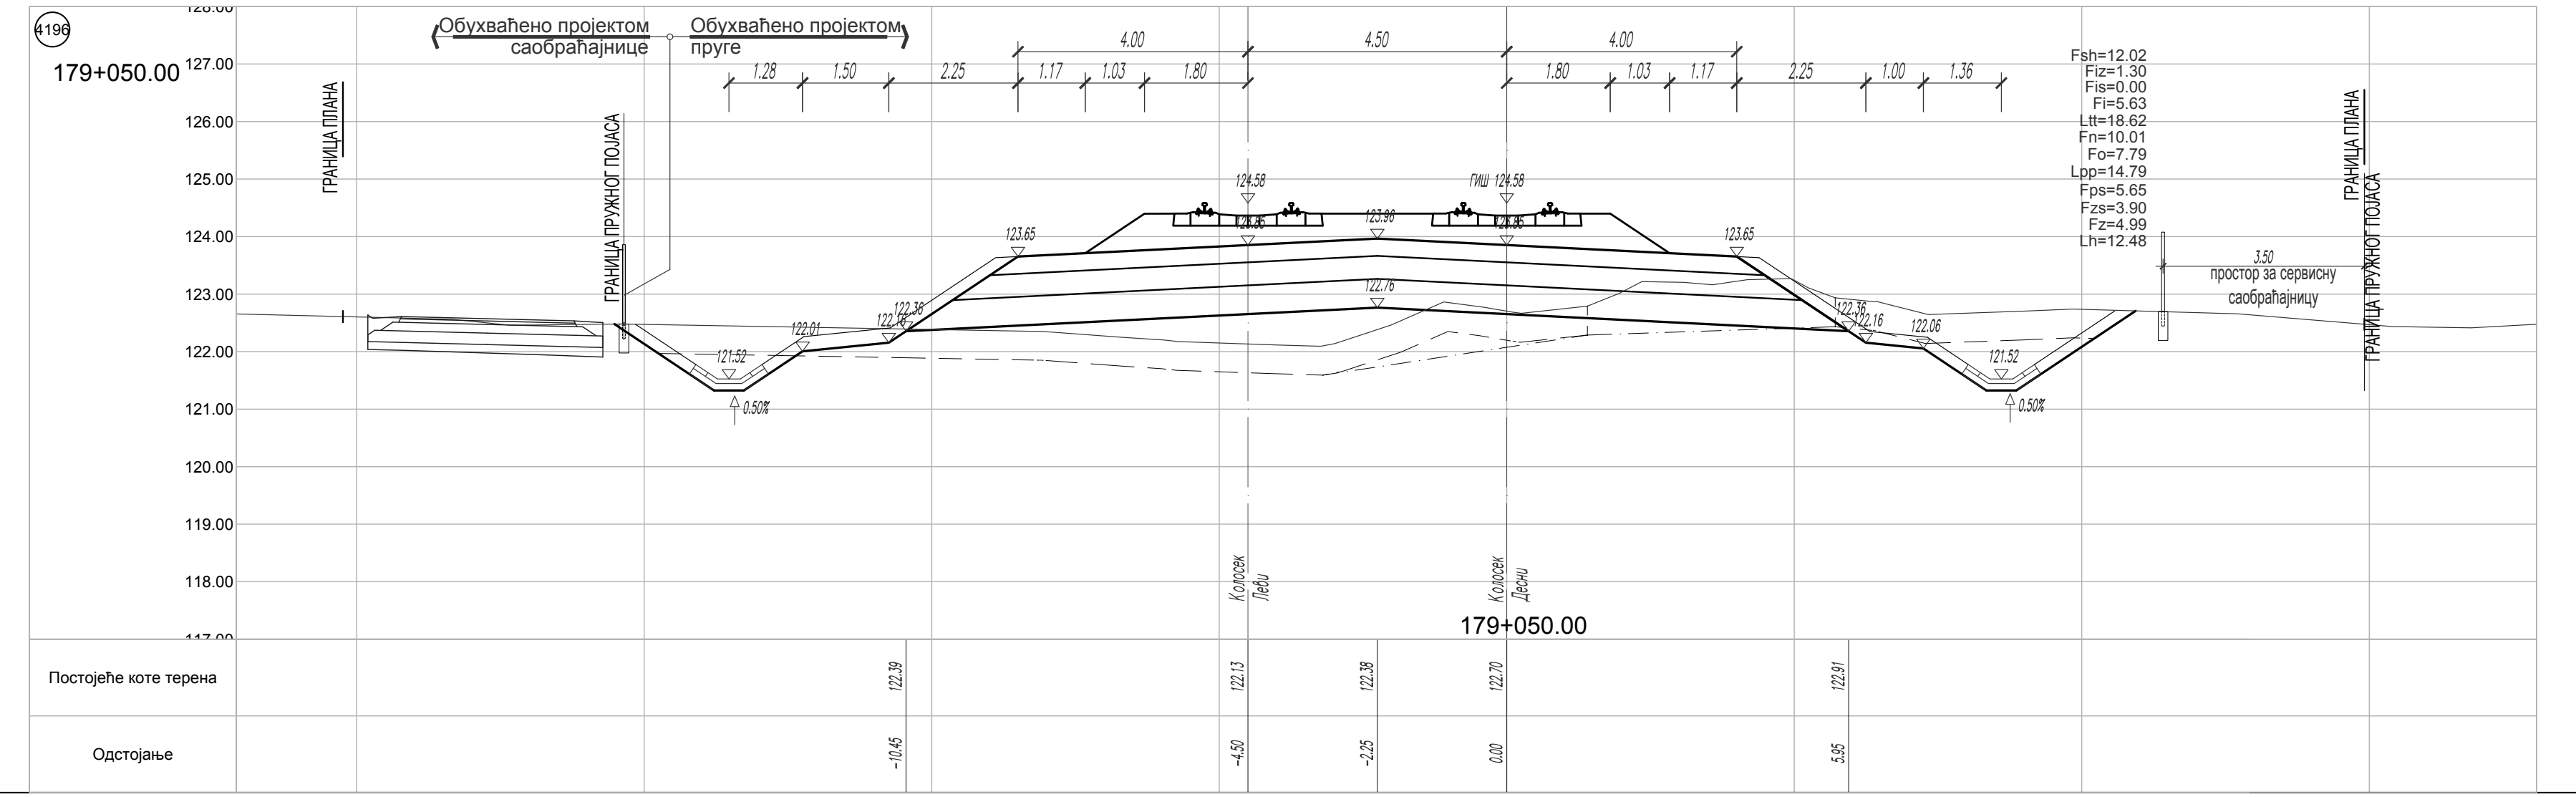
4196
179+050.00
Fsh=12.02
Fiz=1.30
Fis=0.00
Fi=5.63
Ltt=18.62
Fn=10.01
Fo=7.79
Lpp=14.79
Fps=5.65
Fzs=3.90
Fz=4.99
Lh=12.48
Постојеће коте терена
122.39 122.13 122.38 122.70 122.91
Одстојање
-10.45 -4.50 -2.25 0.00 5.95

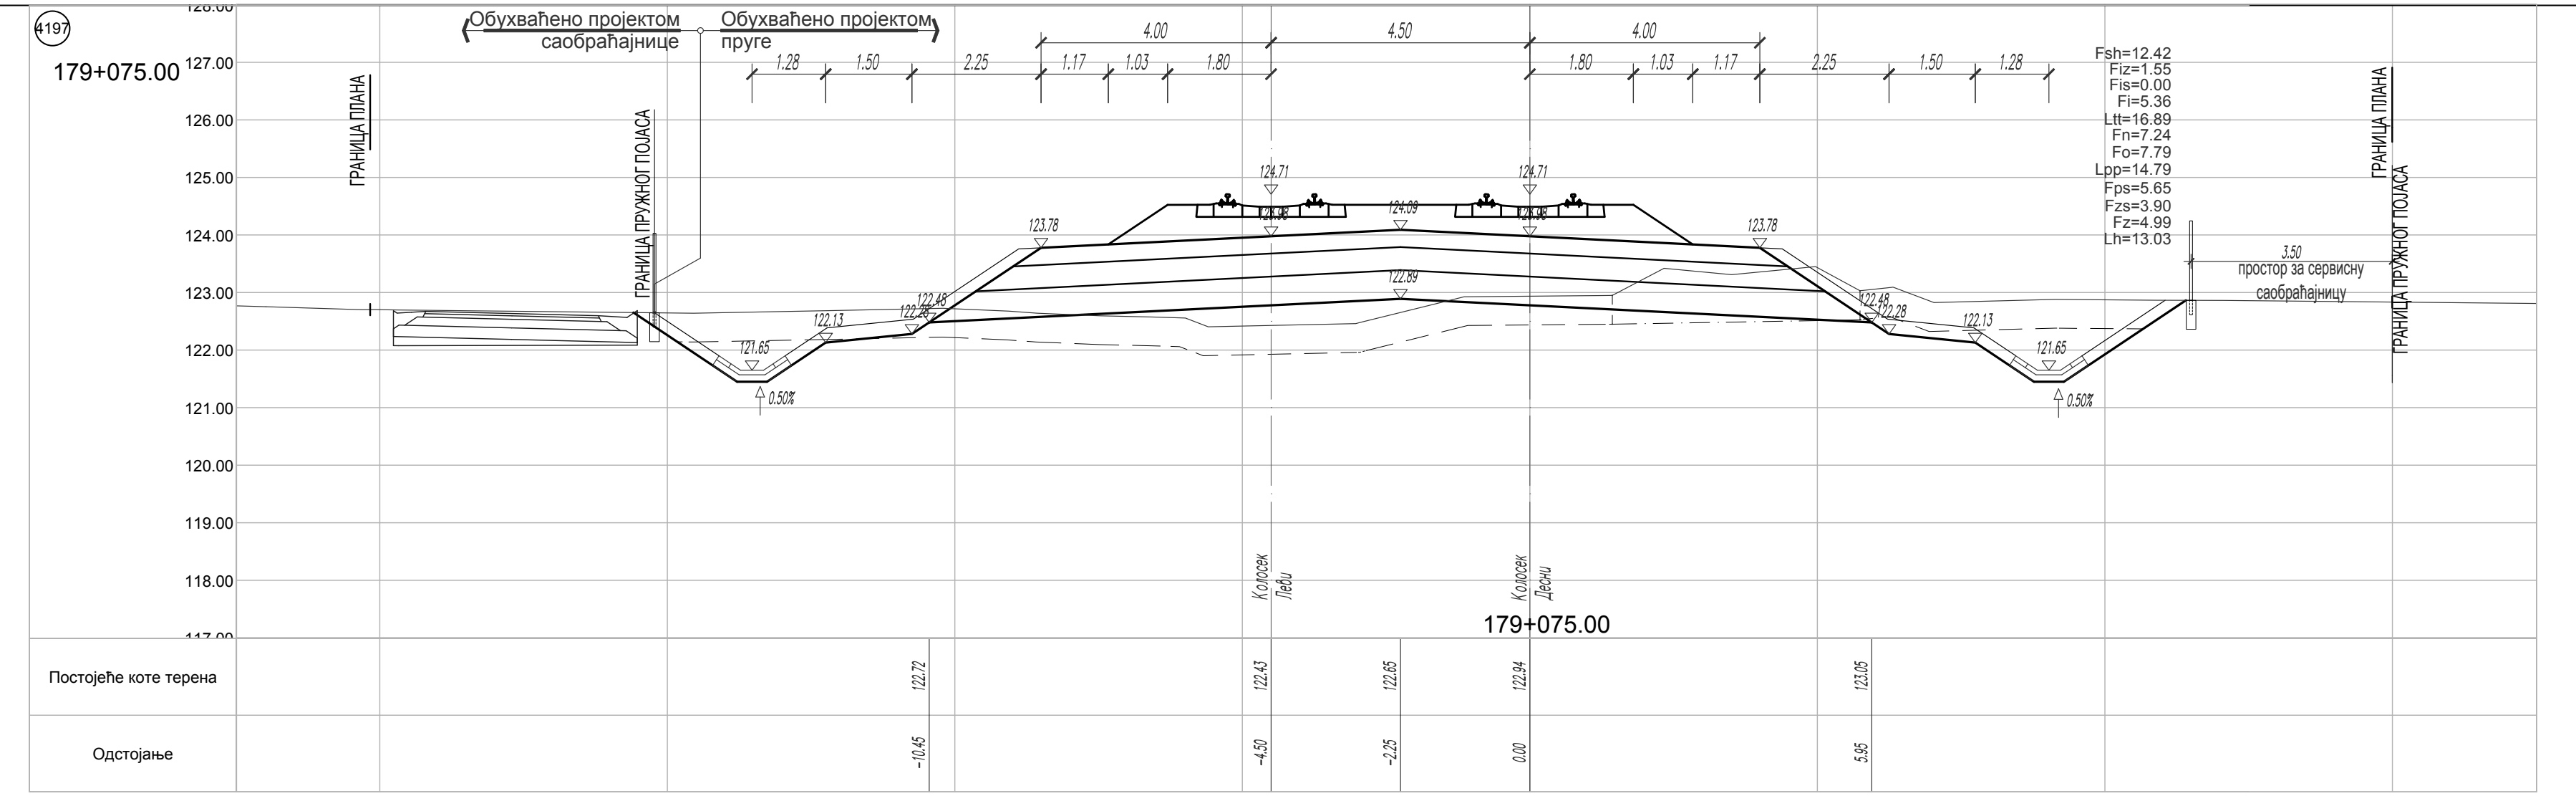
4197
179+075.00
Fsh=12.42
Fiz=1.55
Fis=0.00
Fi=5.36
Ltt=16.89
Fn=7.24
Fo=7.79
Lpp=14.79
Fps=5.65
Fzs=3.90
Fz=4.99
Lh=13.03
Постојеће коте терена
122.72 122.43 122.65 122.94 123.05
Одстојање
-10.45 -4.50 -2.25 0.00 5.95

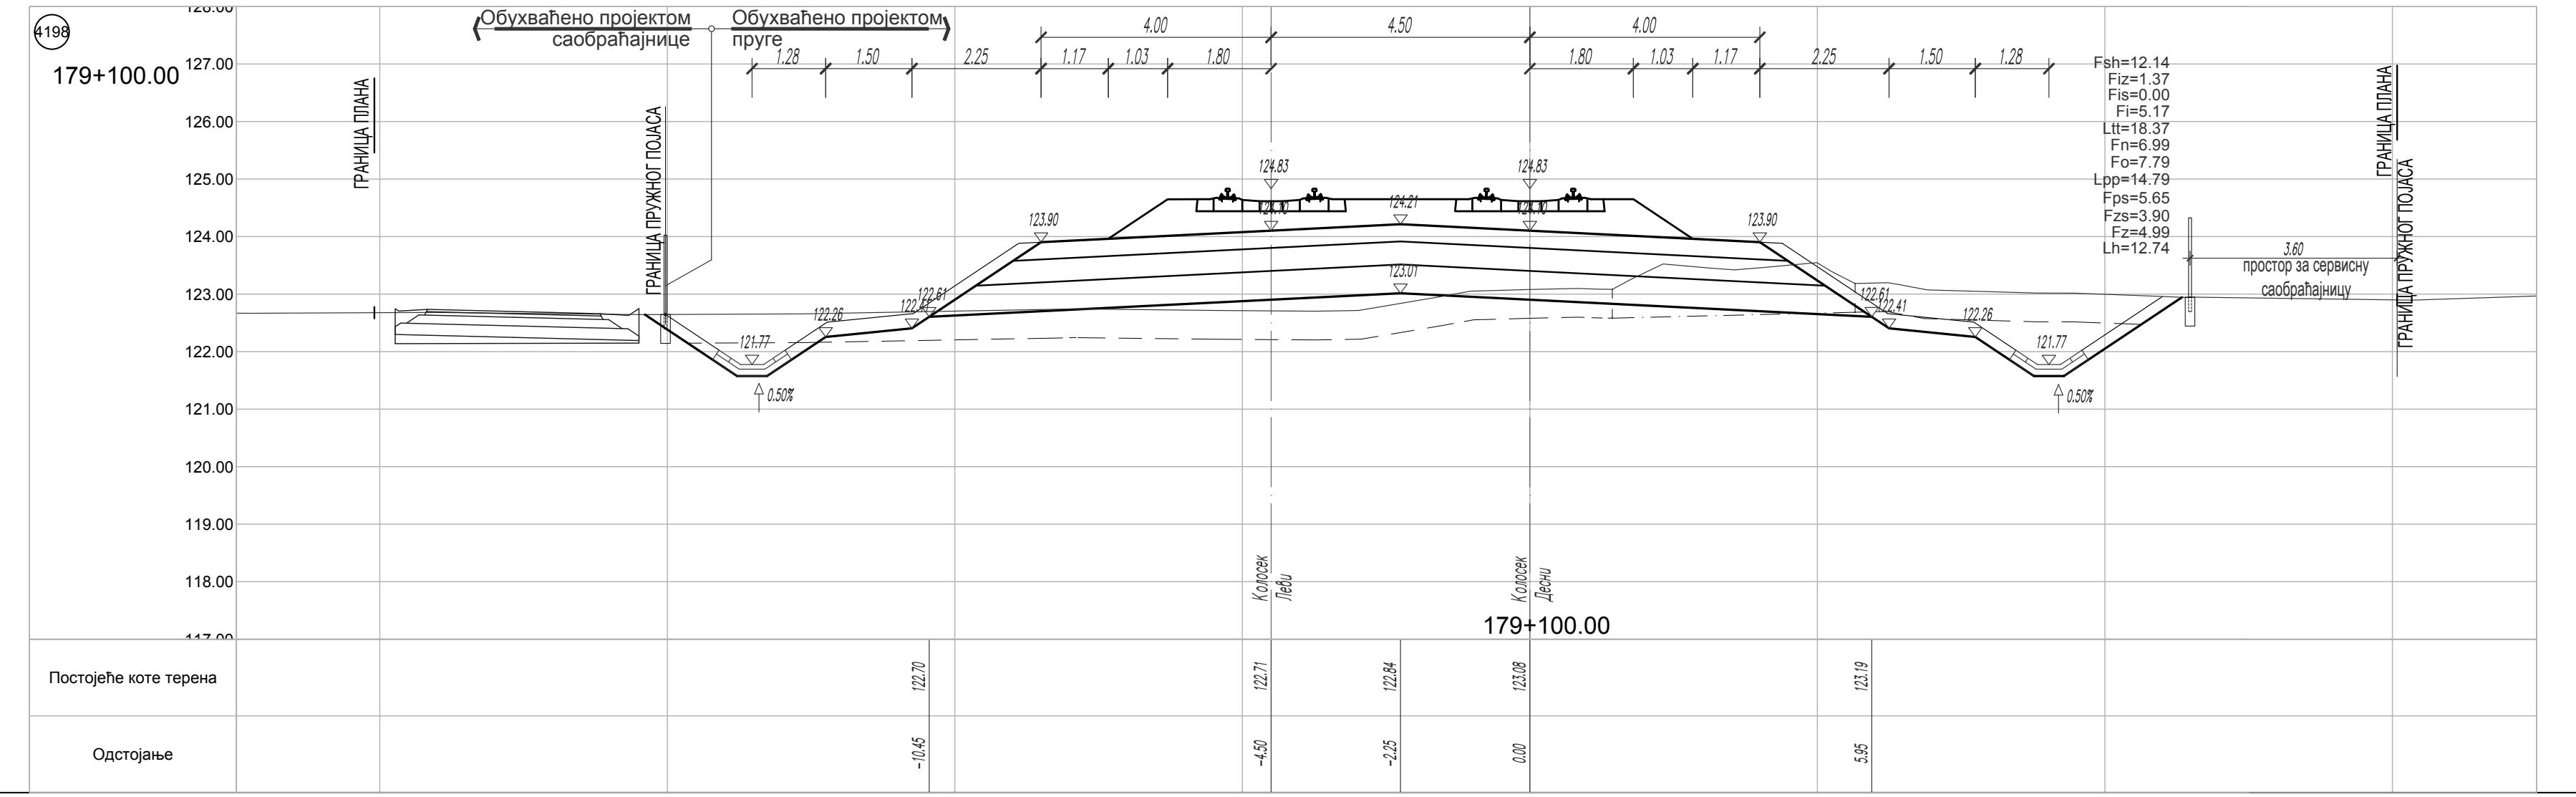
4198
179+100.00
Fsh=12.14
Fiz=1.37
Fis=0.00
Fi=5.17
Ltt=18.37
Fn=6.99
Fo=7.79
Lpp=14.79
Fps=5.65
Fzs=3.90
Fz=4.99
Lh=12.74
Постојеће коте терена
122.70 122.71 122.84 123.08 123.19
Одстојање
-10.45 -4.50 -2.25 0.00 5.95

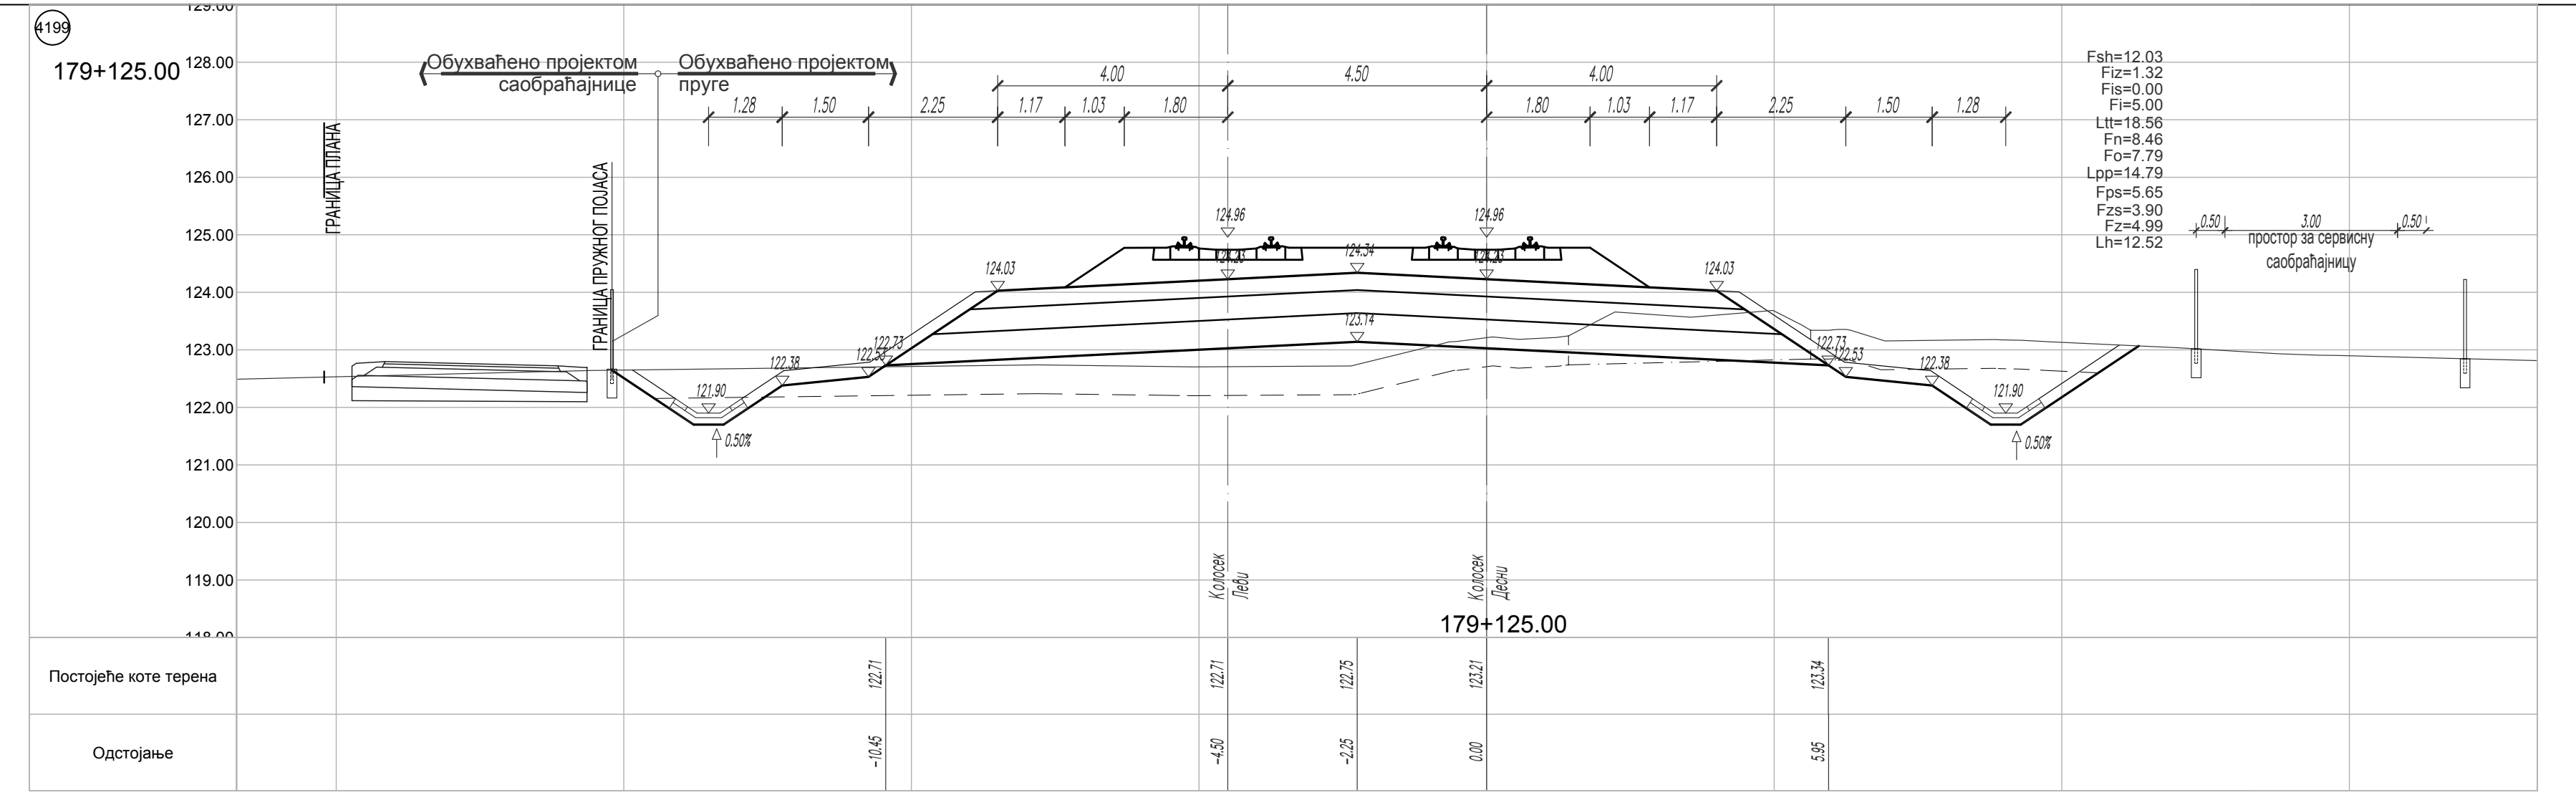
4199
179+125.00
Fsh=12.03
Fiz=1.32
Fis=0.00
Fi=5.00
Ltt=18.56
Fn=8.46
Fo=7.79
Lpp=14.79
Fps=5.65
Fzs=3.90
Fz=4.99
Lh=12.52
Постојеће коте терена
122.71 122.71 122.75 123.21 123.34
Одстојање
-10.45 -4.50 -2.25 0.00 5.95

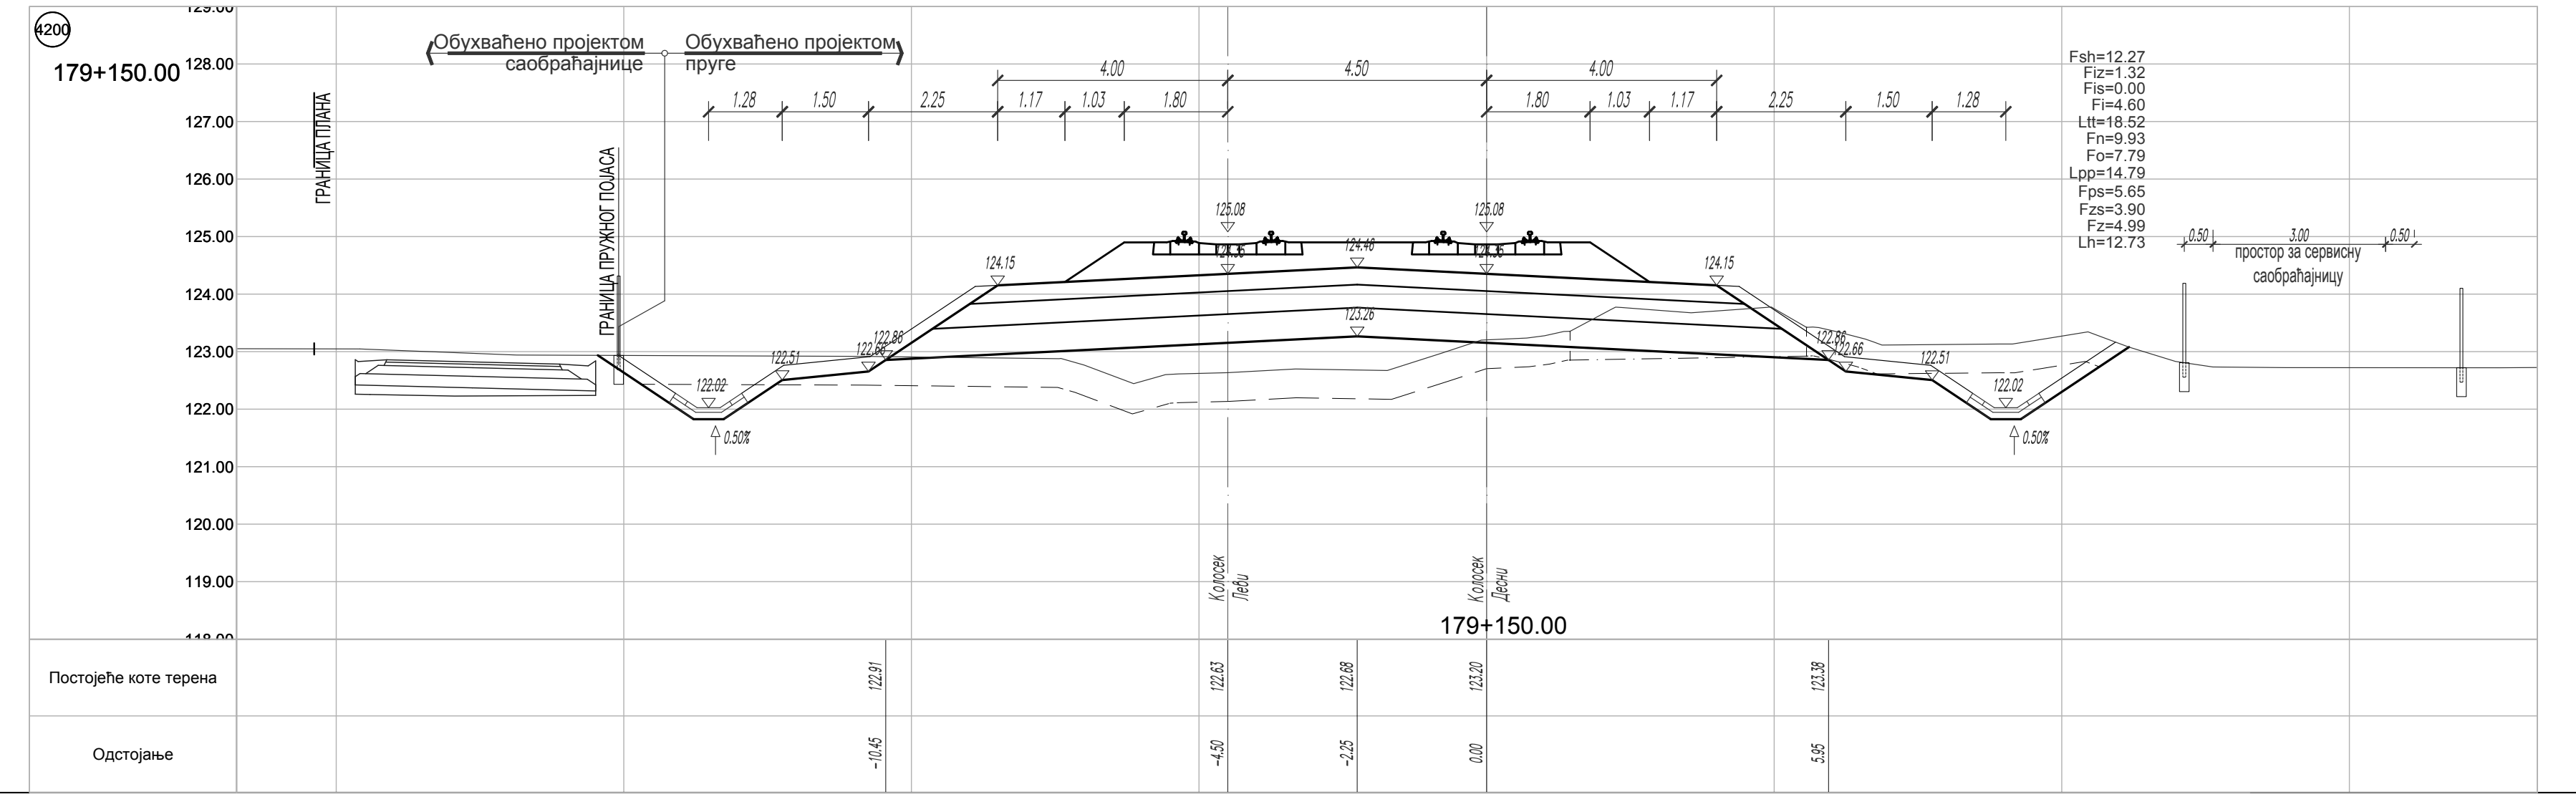
4200
179+150.00
Fsh=12.27
Fiz=1.32
Fis=0.00
Fi=4.60
Ltt=18.52
Fn=9.93
Fo=7.79
Lpp=14.79
Fps=5.65
Fzs=3.90
Fz=4.99
Lh=12.73
Постојеће коте терена
122.91 122.63 122.68 123.20 123.38
Одстојање
-10.45 -4.50 -2.25 0.00 5.95

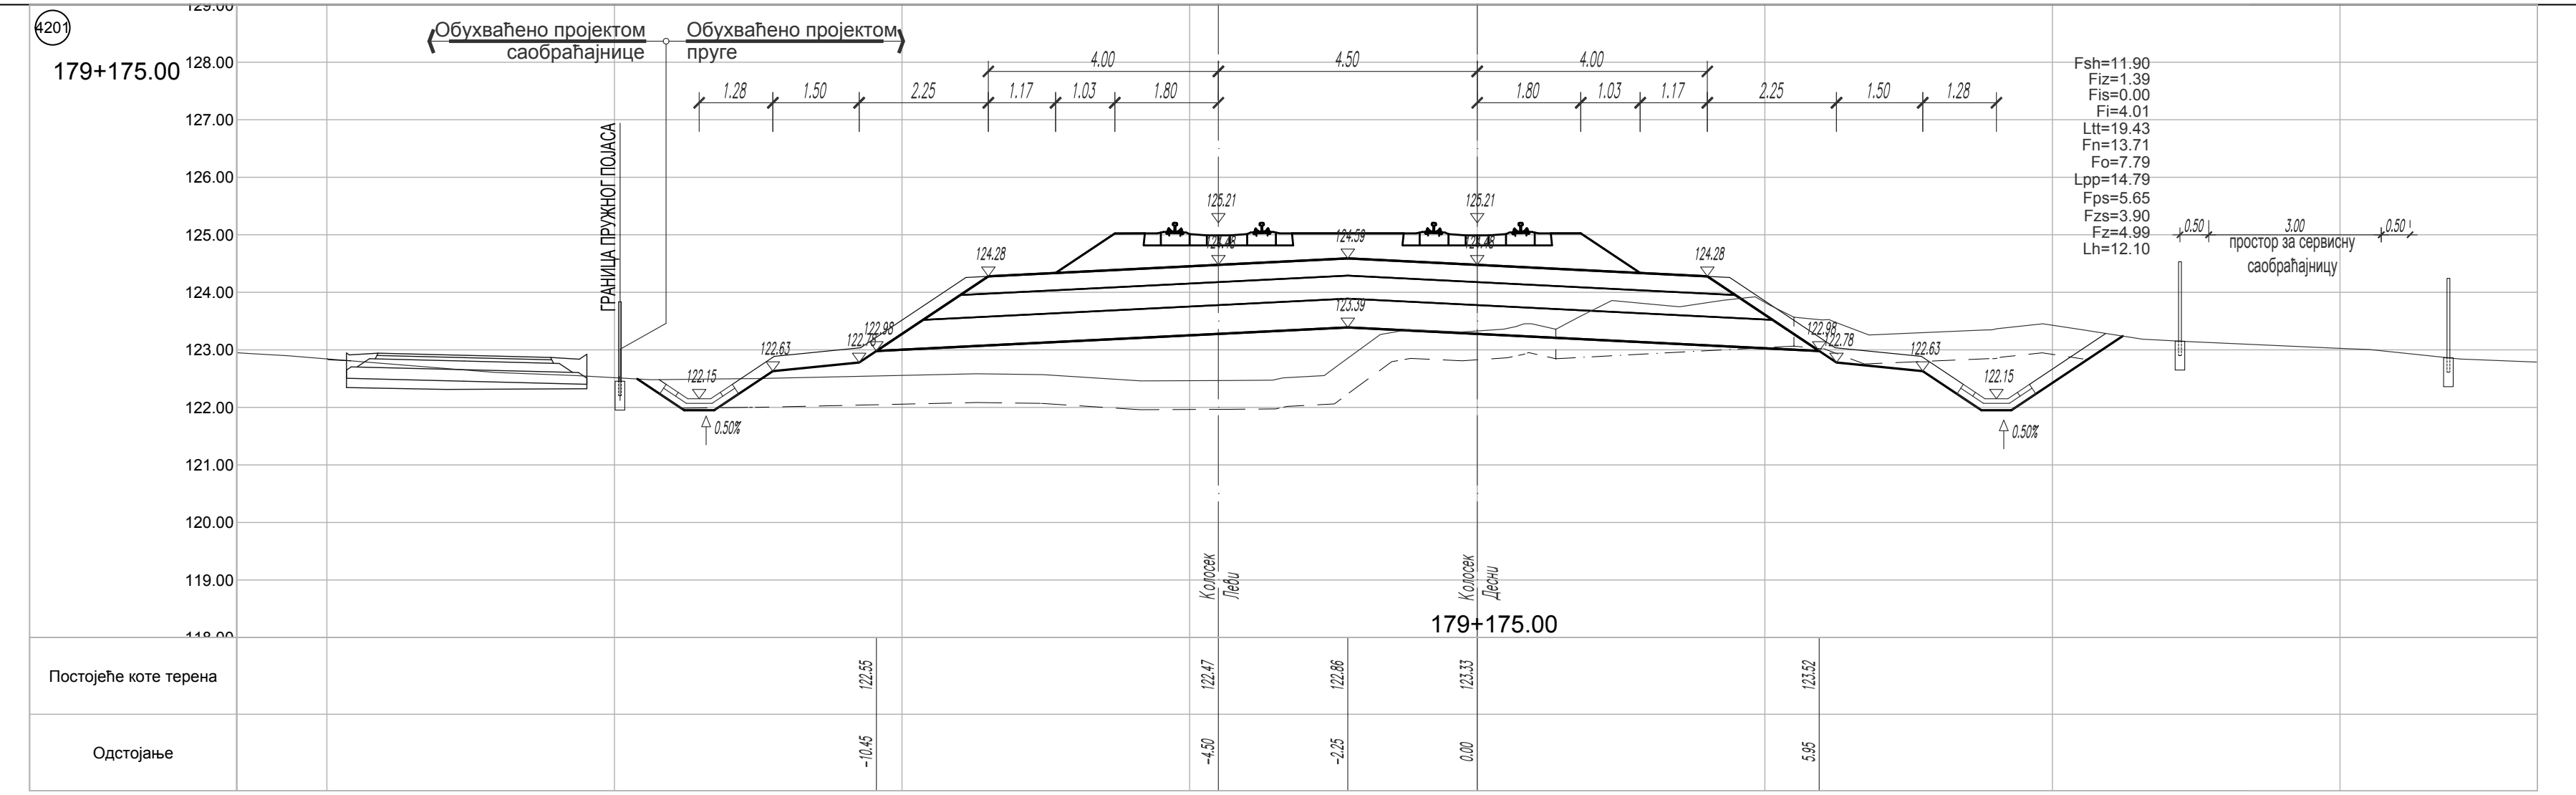
4201
179+175.00
Fsh=11.90
Fiz=1.39
Fis=0.00
Fi=4.01
Ltt=19.43
Fn=13.71
Fo=7.79
Lpp=14.79
Fps=5.65
Fzs=3.90
Fz=4.99
Lh=12.10
Постојеће коте терена
123.55 122.47 122.86 123.33 123.52
Одстојање
-10.45 -4.50 -2.25 0.00 5.95

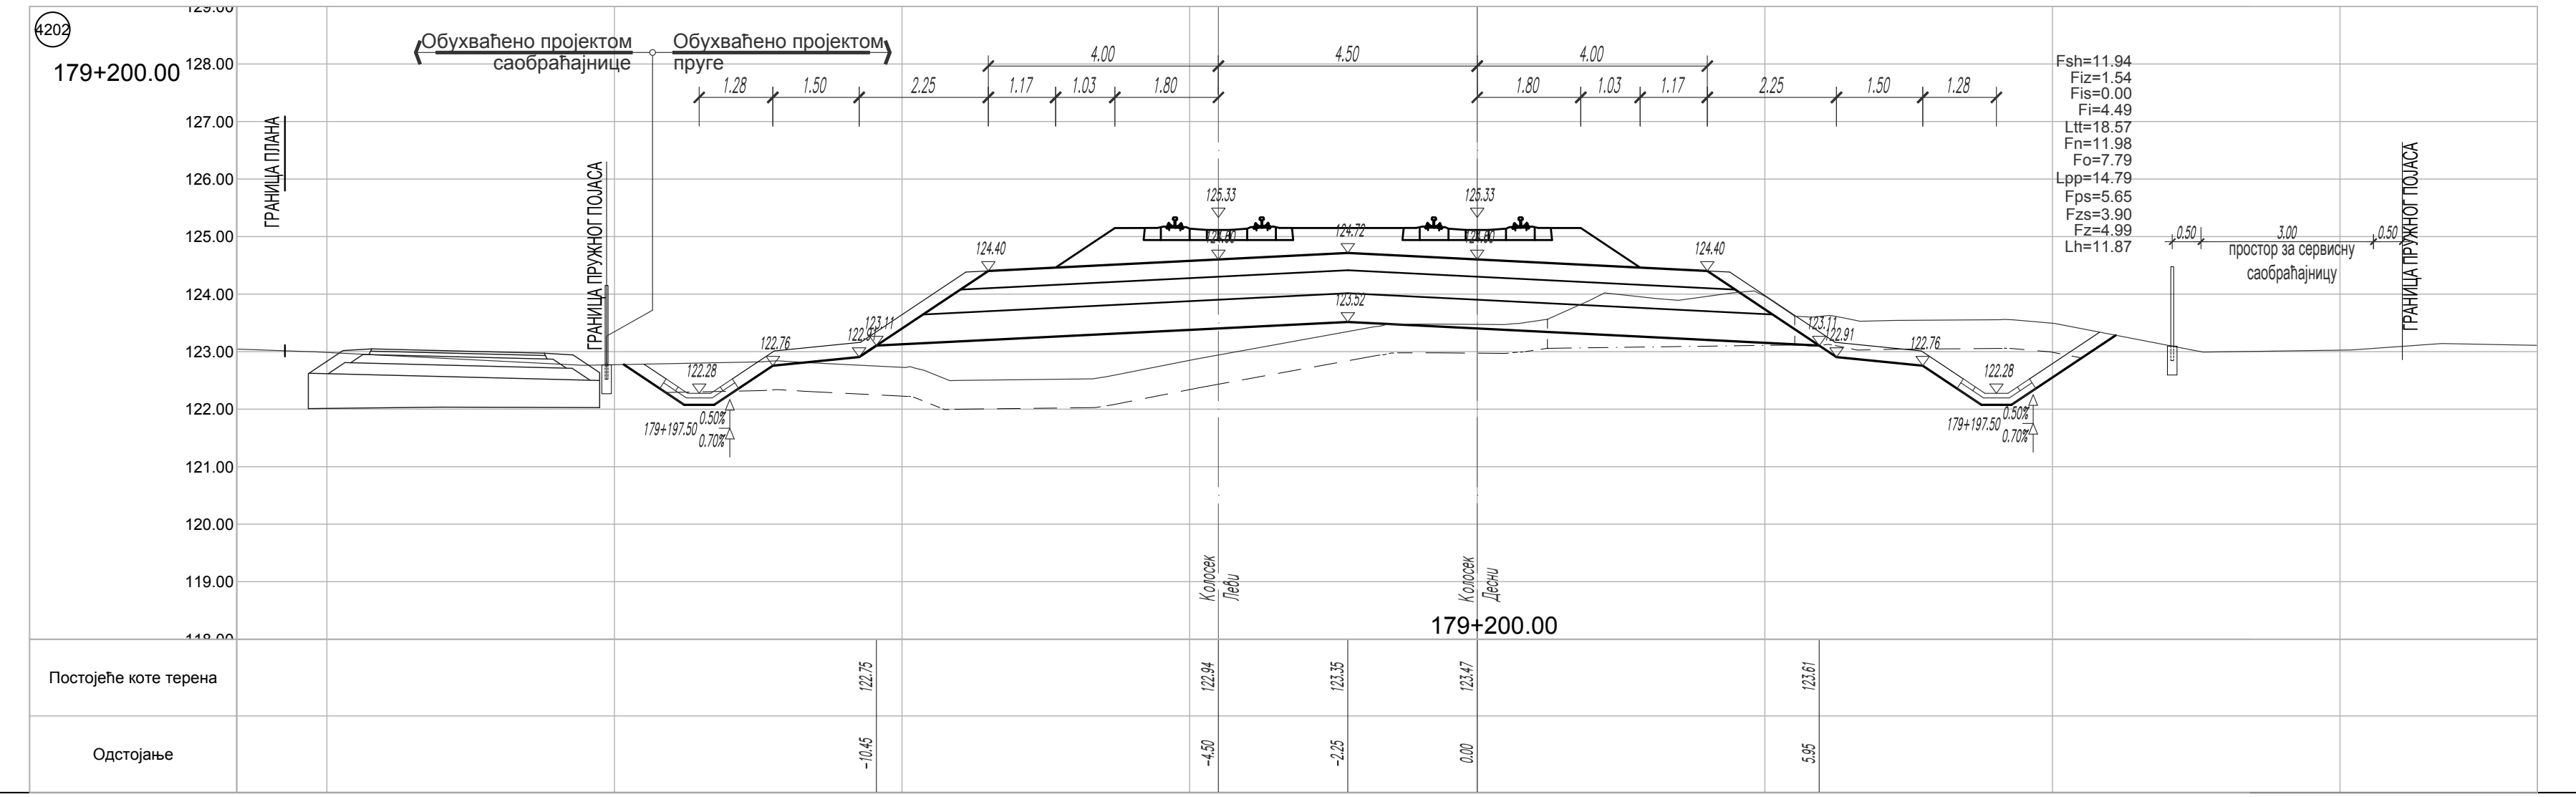
4202
179+200.00
Fsh=11.94
Fiz=1.54
Fis=0.00
Fi=4.49
Ltt=18.57
Fn=11.98
Fo=7.79
Lpp=14.79
Fps=5.65
Fzs=3.90
Fz=4.99
Lh=11.87
179+197.50
Постојеће коте терена
122.75 122.94 123.35 123.47 123.61
Одстојање
-10.45 -4.50 -2.25 0.00 5.95

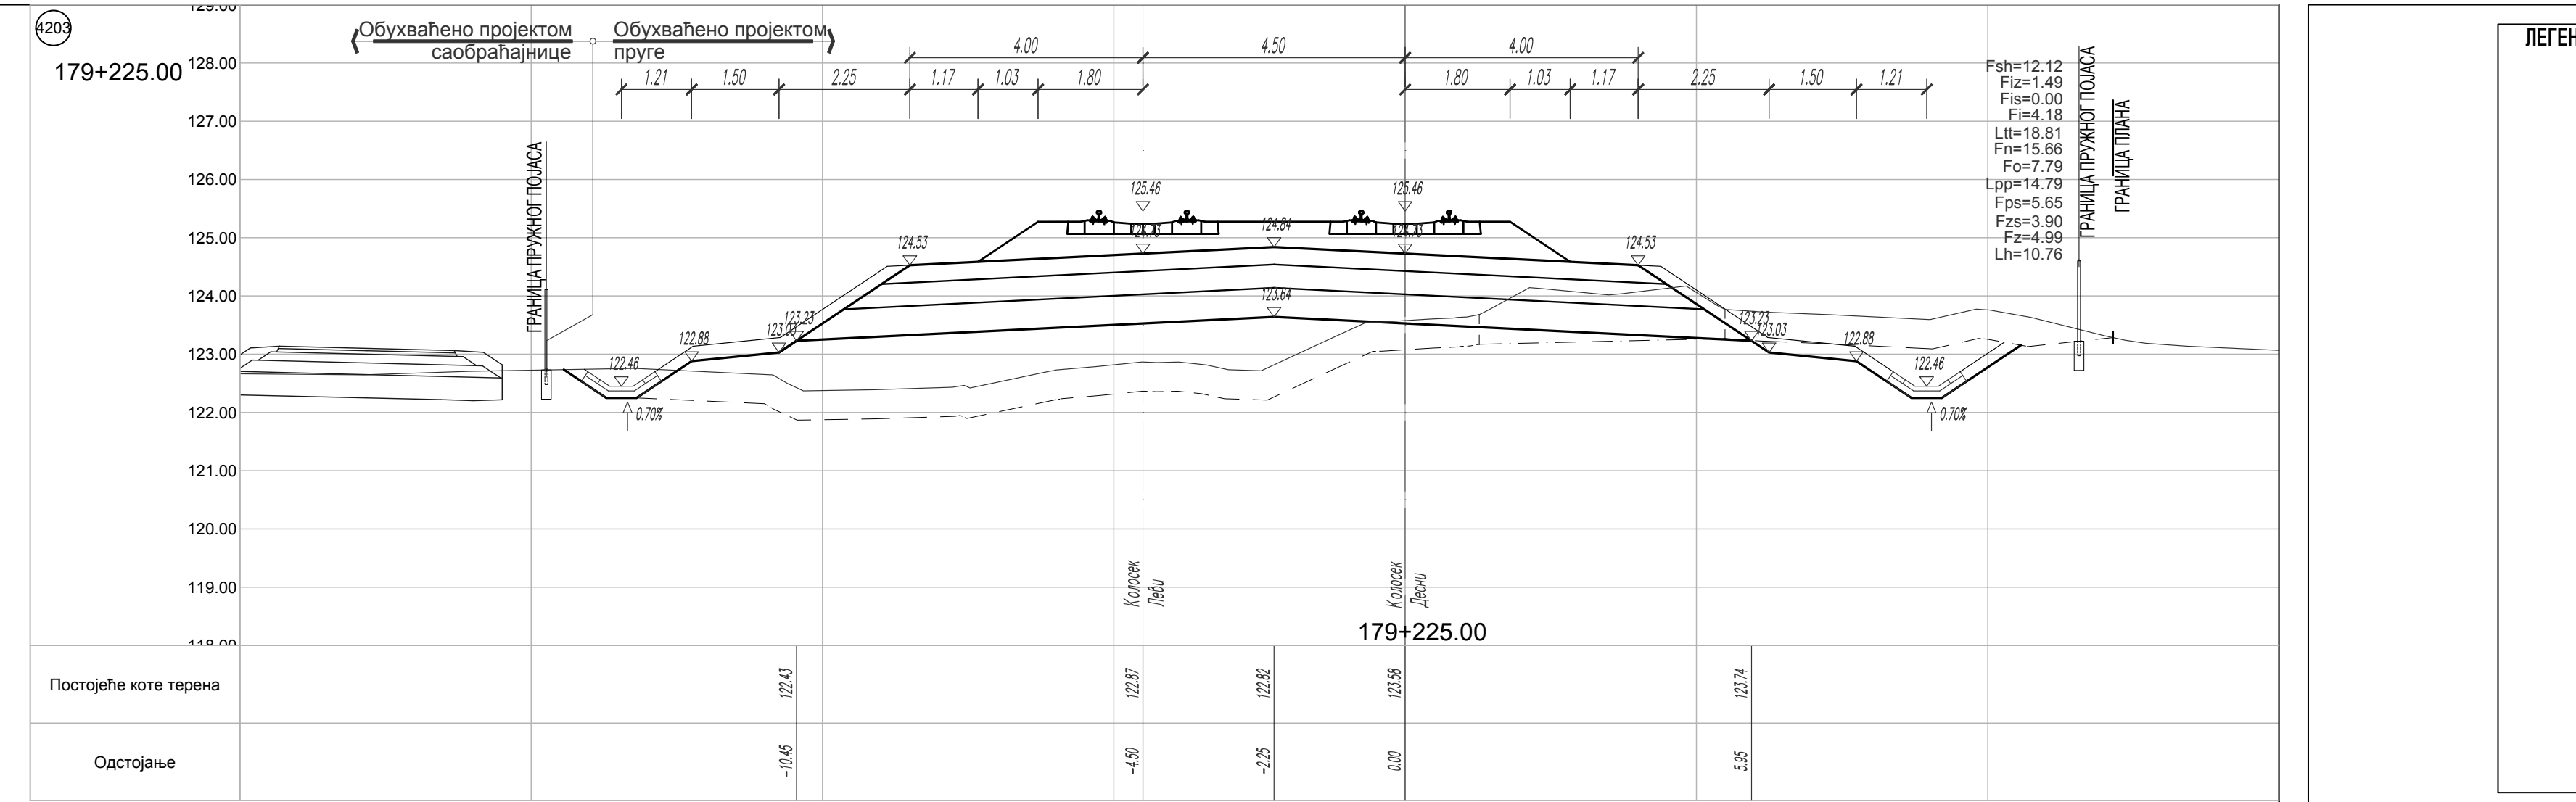
4203
179+225.00
Fsh=12.12
Fiz=1.49
Fis=0.00
Fi=4.18
Ltt=18.81
Fn=15.66
Fo=7.79
Lpp=14.79
Fps=5.65
Fzs=3.90
Fz=4.99
Lh=10.76
Постојеће коте терена
122.43 122.87 122.82 123.58 123.74
Одстојање
-10.45 -4.50 -2.25 0.00 5.95

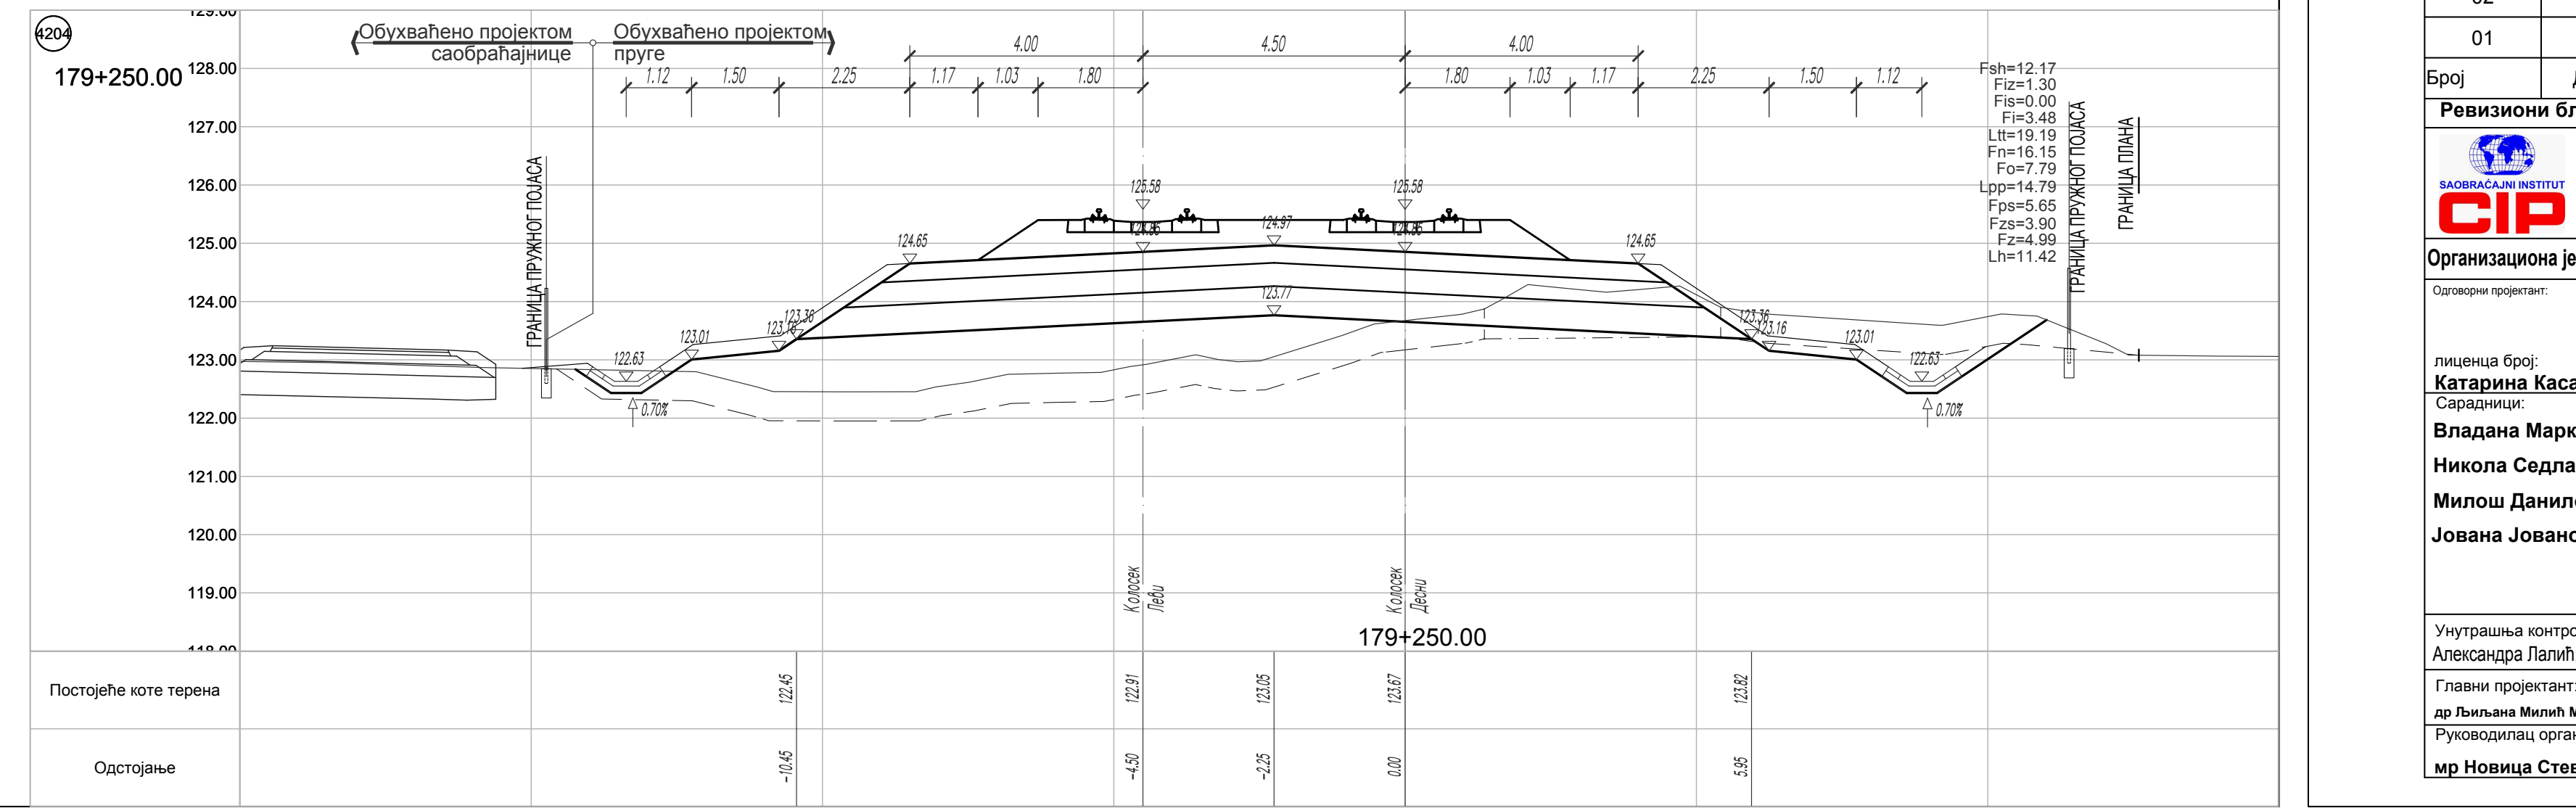
4204
179+250.00
Fsh=12.17
Fiz=1.30
Fis=0.00
Fi=3.48
Ltt=19.19
Fn=16.15
Fo=7.79
Lpp=14.79
Fps=5.65
Fzs=3.90
Fz=4.99
Lh=11.42
Постојеће коте терена
122.45 122.91 123.05 123.67 123.82
Одстојање
-10.45 -4.50 -2.25 0.00 5.95

ЛЕГЕНДА:

Fsh - скидање хумуса
Fiz - ископ постојећег туцаника
Fi - ископ
Fis - ископ степеница
Ltt - ваљање темељног тла
Fn - насип
Fo - слој ојачања насипа - замена тла

Lpp - планирање постељице
Fps - прелазни слој
Fzs - заштитни слој
Fz - пројектовани туцаник
Lh - хумузирање

ГРАНИЦА ПЛАНА - ГРАНИЦА ЗЕМЉИШТА ПЛАНИРАНОГ ЗА РЕАЛИЗАЦИЈУ ПРОЈЕКТА

Број	Датум	Опис
03		
02		
01		

Ревизиони блок:

САОБРАЋАЈНИ ИНСТИТУТ ЦИП, д.о.о.
Немањина 6; 11000 Београд; Србија
Тел: 011/3618-134; Факс: 011/3618-324; web site: www.sicip.co.rs

Организациона јединица:САОБРАЋАЈНИЦЕ

Одговорни пројектант:
лиценца број: 315 9563 04
Катарина Касавица, дипл.грађ.инж.

Сарадници:
Владана Марковић, маст.инж.грађ
Никола Седларевић, маст.инж.грађ
Милош Даниловић, грађ. тех.
Јована Јовановић, грађ. тех.

Унутрашња контрола:
Александра Лалић, дипл.грађ.инж.

Главни пројектант:
др Љиљана Милић Марковић, дипл. грађ. инж.

Руководилац организационе јединице:
мр Новица Стевановић, дипл.грађ.инж.

Инвеститор пројекта:
" ИНФРАСТРУКТУРА ЖЕЛЕЗНИЦЕ СРБИЈЕ " А.Д.
Немањина 6/IV, Београд

Наручилац пројекта:
Joint Venture of
中国铁路国际有限公司 CHINA RAILWAY International Co., Ltd.
China Railway International Corporation Ltd. (CRIC)
No.10 Fuxing Road,Haidian District,Beijing
P.R China, 100844
CHINA COMMUNICATIONS CONSTRUCTION COMPANY LIMITED
China Communication Construction Company Ltd. (CCCC)
No.85 Deshengmenwai Street,Xicheng District,Beijing
P.R China, 100088

Објекат:
ПРУГА БЕОГРАД - СУБОТИЦА - ДРЖАВНА ГРАНИЦА (КЕЛЕБИЈА)
ДЕОНИЦА ПРУГЕ НОВИ САД - СУБОТИЦА - ДРЖАВНА ГРАНИЦА (КЕЛЕБИЈА)

Део пројекта:
ПРОЈЕКАТ ТРАСЕ ПРУГЕ И СТАНИЦА - ДОЊИ И ГОРЊИ СТРОЈ
2/2.5.4.2 ПРОЈЕКАТ ТРАСЕ ПРУГЕ И СТАНИЦА - ДОЊИ И ГОРЊИ СТРОЈ - ОТВОРЕНА ПРУГА СУБОТИЦА - ДРЖАВНА ГРАНИЦА

Цртеж:
ПОПРЕЧНИ ПРОФИЛИ км 178+875.00 - км 179+250.00

Размера: 1:100

Врста тех. док:	датум:	Цртеж бр.
ПЗИ	**12.2021.**	2020-250-САО-2/2-5.4.2.7.4.6

179+275.00
179+325.00
179+375.00
179+425.00
179+475.00
179+525.00
179+575.00
179+625.00
179+300.00
179+350.00
179+399.74
179+450.00
179+500.00
179+550.00
179+600.00
179+650.00
Обухваћено пројектом саобраћајнице
Обухваћено пројектом пруге
ГРАНИЦА ПРУЖНОГ ПОЈАСА
ГРАНИЦА ПЛАНА
простор за сервисну саобраћајницу
Колосек Леви
Колосек Десни
Постојеће коте терена
Одстојање
Fsh=12.18
Fiz=1.31
Fis=0.00
Fi=3.26
Ltt=18.24
Fn=14.49
Fo=7.79
Lpp=14.79
Fps=5.65
Fzs=3.90
Fz=4.99
Lh=10.90

ЛЕГЕНДА:

Fsh - скидање хумуса
Fiz - ископ постојећег туцаника
Fi - ископ
Fis - ископ степеница
Ltt - ваљање темељног тла
Fn - насип
Fo - слој ојачања насипа - замена тла

Lpp - планирање постељице
Fps - прелазни слој
Fzs - заштитни слој
Fz - пројектовани туцаник
Lh - хумузирање

ГРАНИЦА ПЛАНА - ГРАНИЦА ЗЕМЉИШТА ПЛАНИРАНОГ ЗА РЕАЛИЗАЦИЈУ ПРОЈЕКТА

03		
02		
01		
Број	Датум	Опис

Ревизиони блок:

САОБРАЋАЈНИ ИНСТИТУТ ЦИП, д.о.о.

Немањина 6; 11000 Београд; Србија
Тел: 011/3618-134; Факс: 011/3618-324; web site: www.sicip.co.rs

Организациона јединица:САОБРАЋАЈНИЦЕ

Одговорни пројектант:
лиценца број: 315 9563 04
Катарина Касавица, дипл.грађ.инж.

Сарадници:
Владана Марковић, маст.инж.грађ
Никола Седларевић, маст.инж.грађ
Милош Даниловић, грађ. тех.
Јована Јовановић, грађ. тех.

Унутрашња контрола:
Александра Лалић, дипл.грађ.инж.

Главни пројектант:
др Љиљана Милић Марковић, дипл. грађ. инж.

Руководилац организационе јединице:
мр Новица Стевановић, дипл.грађ.инж.

Инвеститор пројекта:
" ИНФРАСТРУКТУРА ЖЕЛЕЗНИЦЕ СРБИЈЕ " А.Д.
Немањина 6/IV, Београд

Наручилац пројекта:
Joint Venture of
China Railway International Corporation Ltd. (CRIC)
No.10 Fuxing Road,Haidian District,Beijing
P.R China, 100844
China Communication Construction Company Ltd. (CCCC)
No.85 Deshengmenwai Street,Xicheng District,Beijing
P.R China, 100088

Објекат:
ПРУГА БЕОГРАД - СУБОТИЦА - ДРЖАВНА ГРАНИЦА (КЕЛЕБИЈА)
ДЕОНИЦА ПРУГЕ НОВИ САД - СУБОТИЦА - ДРЖАВНА ГРАНИЦА (КЕЛЕБИЈА)

Део пројекта:
ПРОЈЕКАТ ТРАСЕ ПРУГЕ И СТАНИЦА - ДОЊИ И ГОРЊИ СТРОЈ

2/2.5.4.2 ПРОЈЕКАТ ТРАСЕ ПРУГЕ И СТАНИЦА - ДОЊИ И ГОРЊИ СТРОЈ - ОТВОРЕНА ПРУГА СУБОТИЦА - ДРЖАВНА ГРАНИЦА

Цртеж:	Размера:
ПОПРЕЧНИ ПРОФИЛИ км 179+275.00 - км 179+650.00	1:100

Врста тех. док:	датум:	Цртеж бр.
ПЗИ	**12.2021.**	2020-250-CAO-2/2-5.4.2.7.4.7

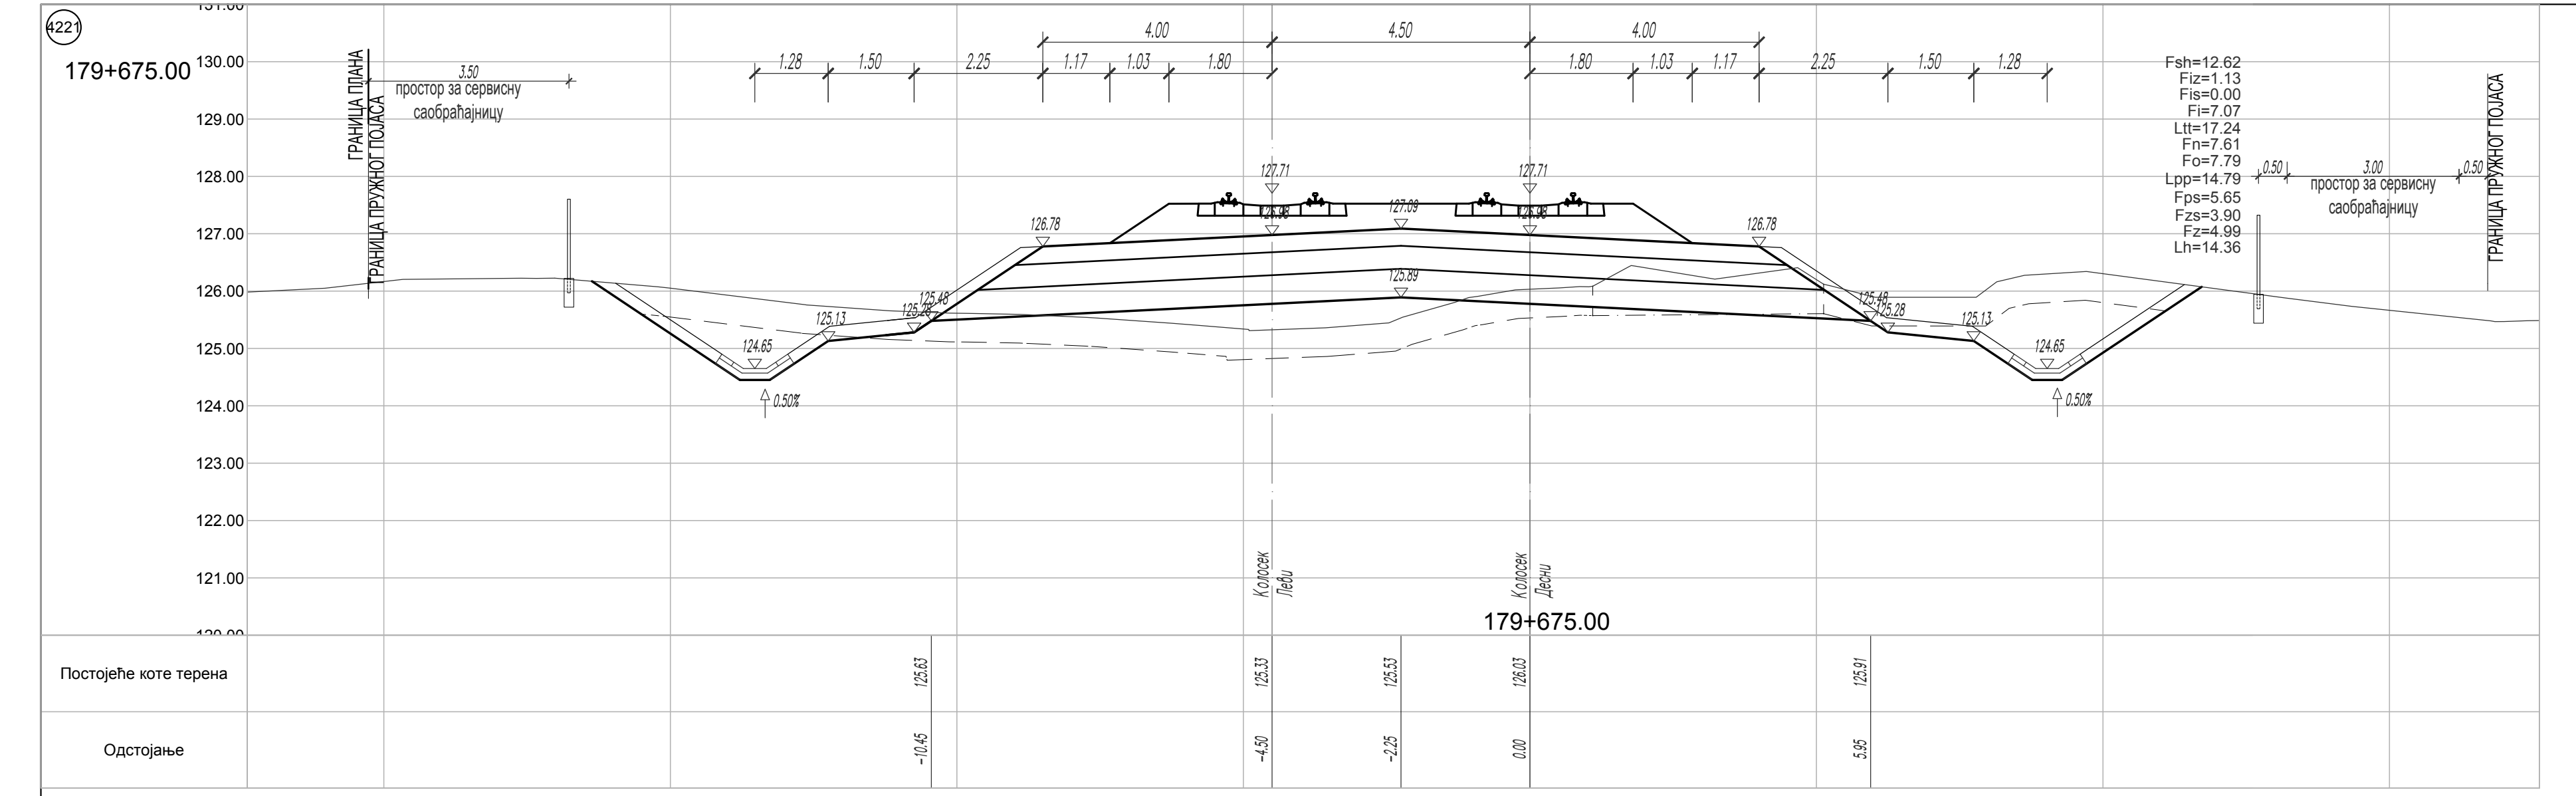
4221
179+675.00
ГРАНИЦА ПЛАНА
ГРАНИЦА ПРУЖНОГ ПОЈАСА
3.50
простор за сервисну саобраћајницу
4.00
4.50
4.00
1.28
1.50
2.25
1.17
1.03
1.80
1.80
1.03
1.17
2.25
1.50
1.28
Fsh=12.62
Fiz=1.13
Fis=0.00
Fi=7.07
Ltt=17.24
Fn=7.61
Fo=7.79
Lpp=14.79
Fps=5.65
Fzs=3.90
Fz=4.99
Lh=14.36
0.50
3.00
0.50
простор за сервисну саобраћајницу
127.71
127.71
127.09
126.78
126.78
125.89
125.48
125.28
125.13
124.65
125.48
125.28
125.13
124.65
0.50%
0.50%
130.00
129.00
128.00
127.00
126.00
125.00
124.00
123.00
122.00
121.00
Колосек Леви
Колосек Десни
179+675.00
Постојеће коте терена
Одстојање
125.63
125.33
125.53
126.03
125.91
-10.45
-4.50
-2.25
0.00
5.95

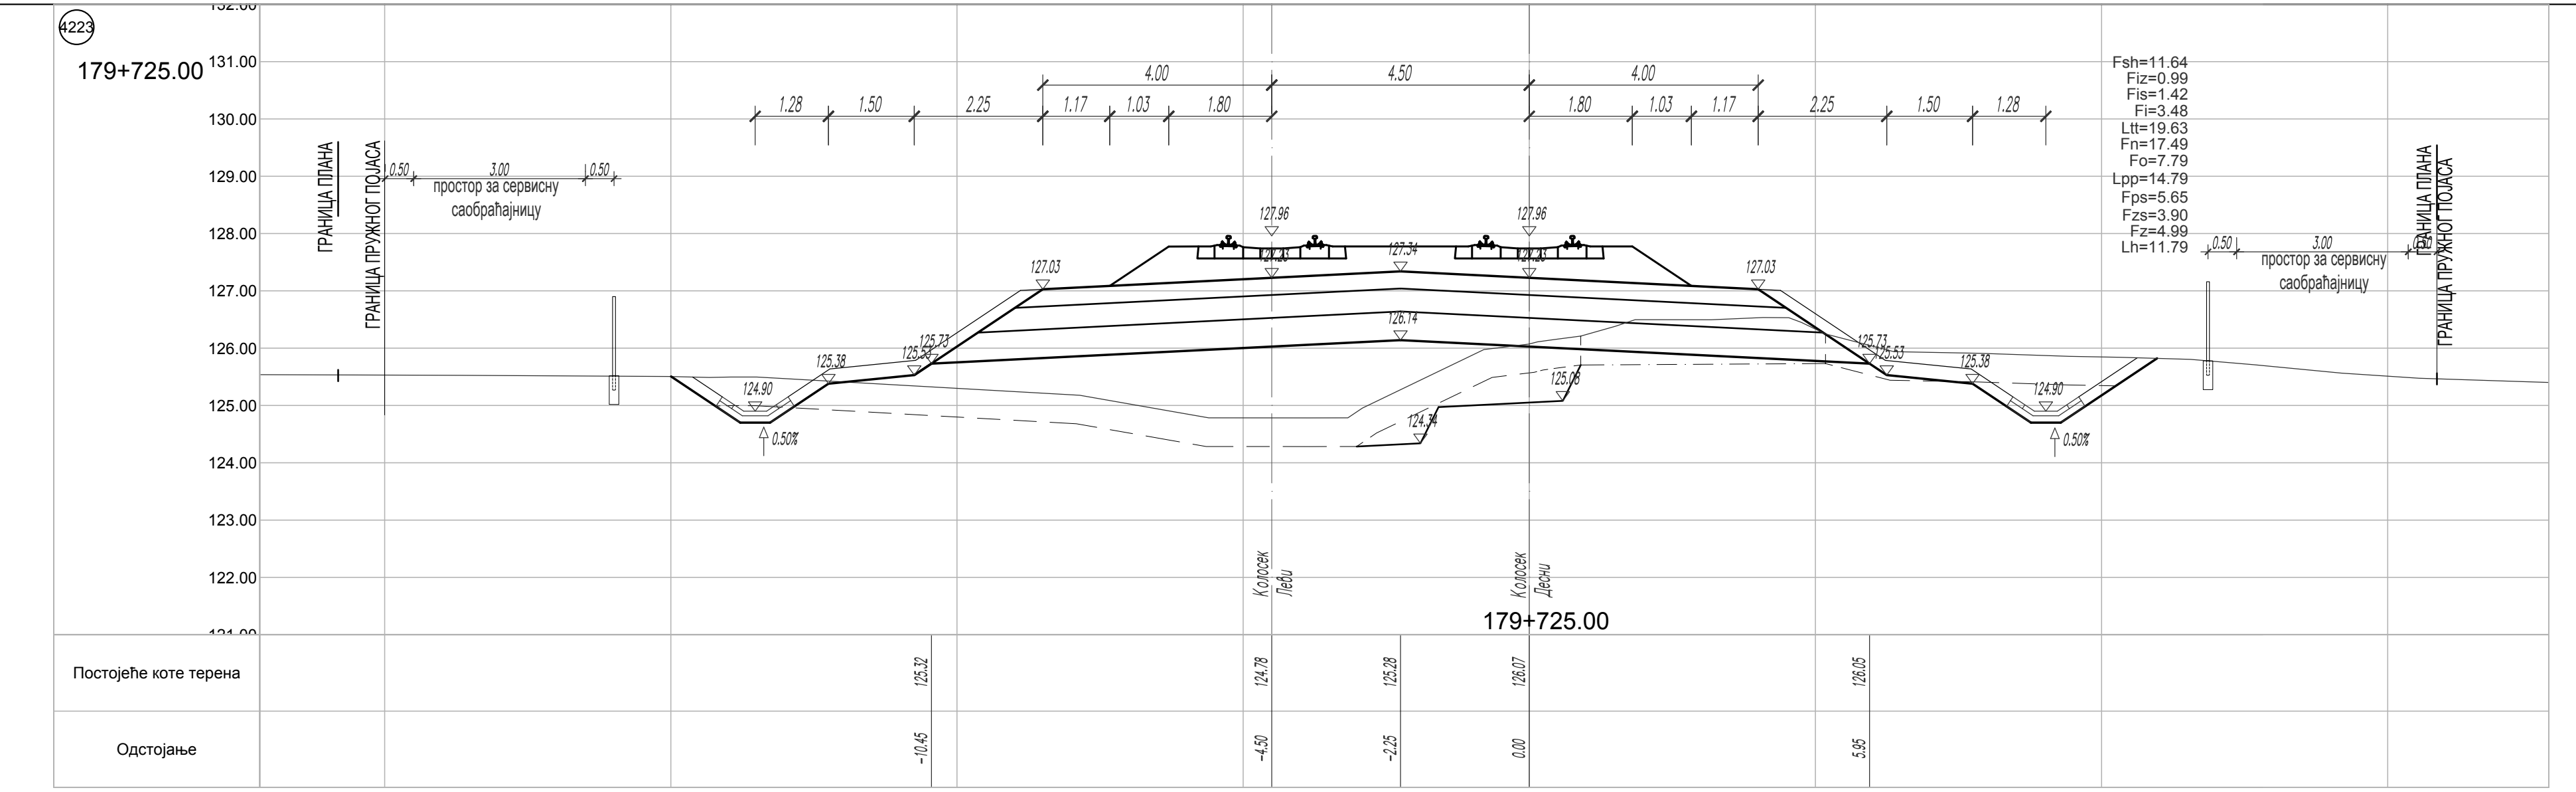
4223
179+725.00
ГРАНИЦА ПЛАНА
ГРАНИЦА ПРУЖНОГ ПОЈАСА
простор за сервисну саобраћајницу
179+725.00
Постојеће коте терена
Одстојање

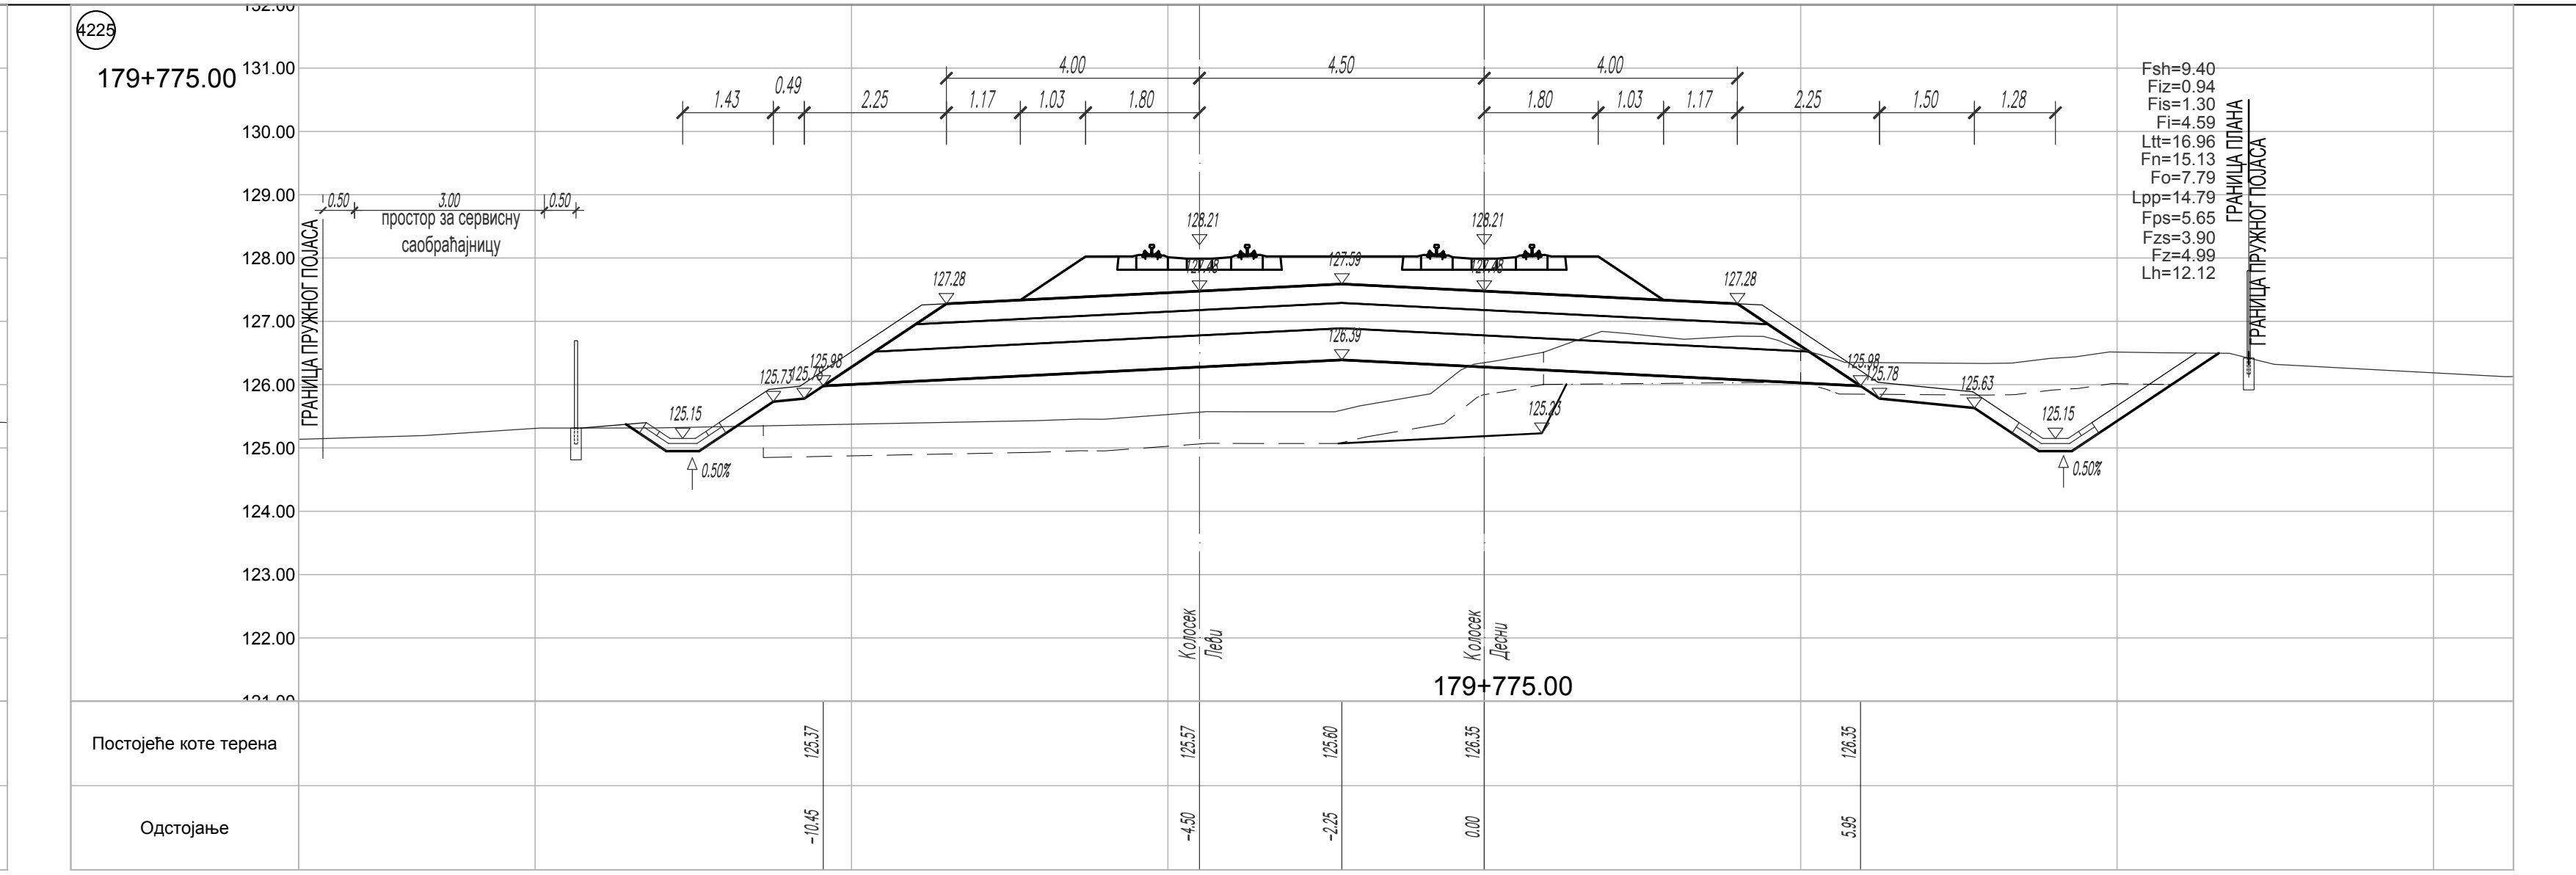
4225
179+775.00
простор за сервисну саобраћајницу
179+775.00
Постојеће коте терена
Одстојање

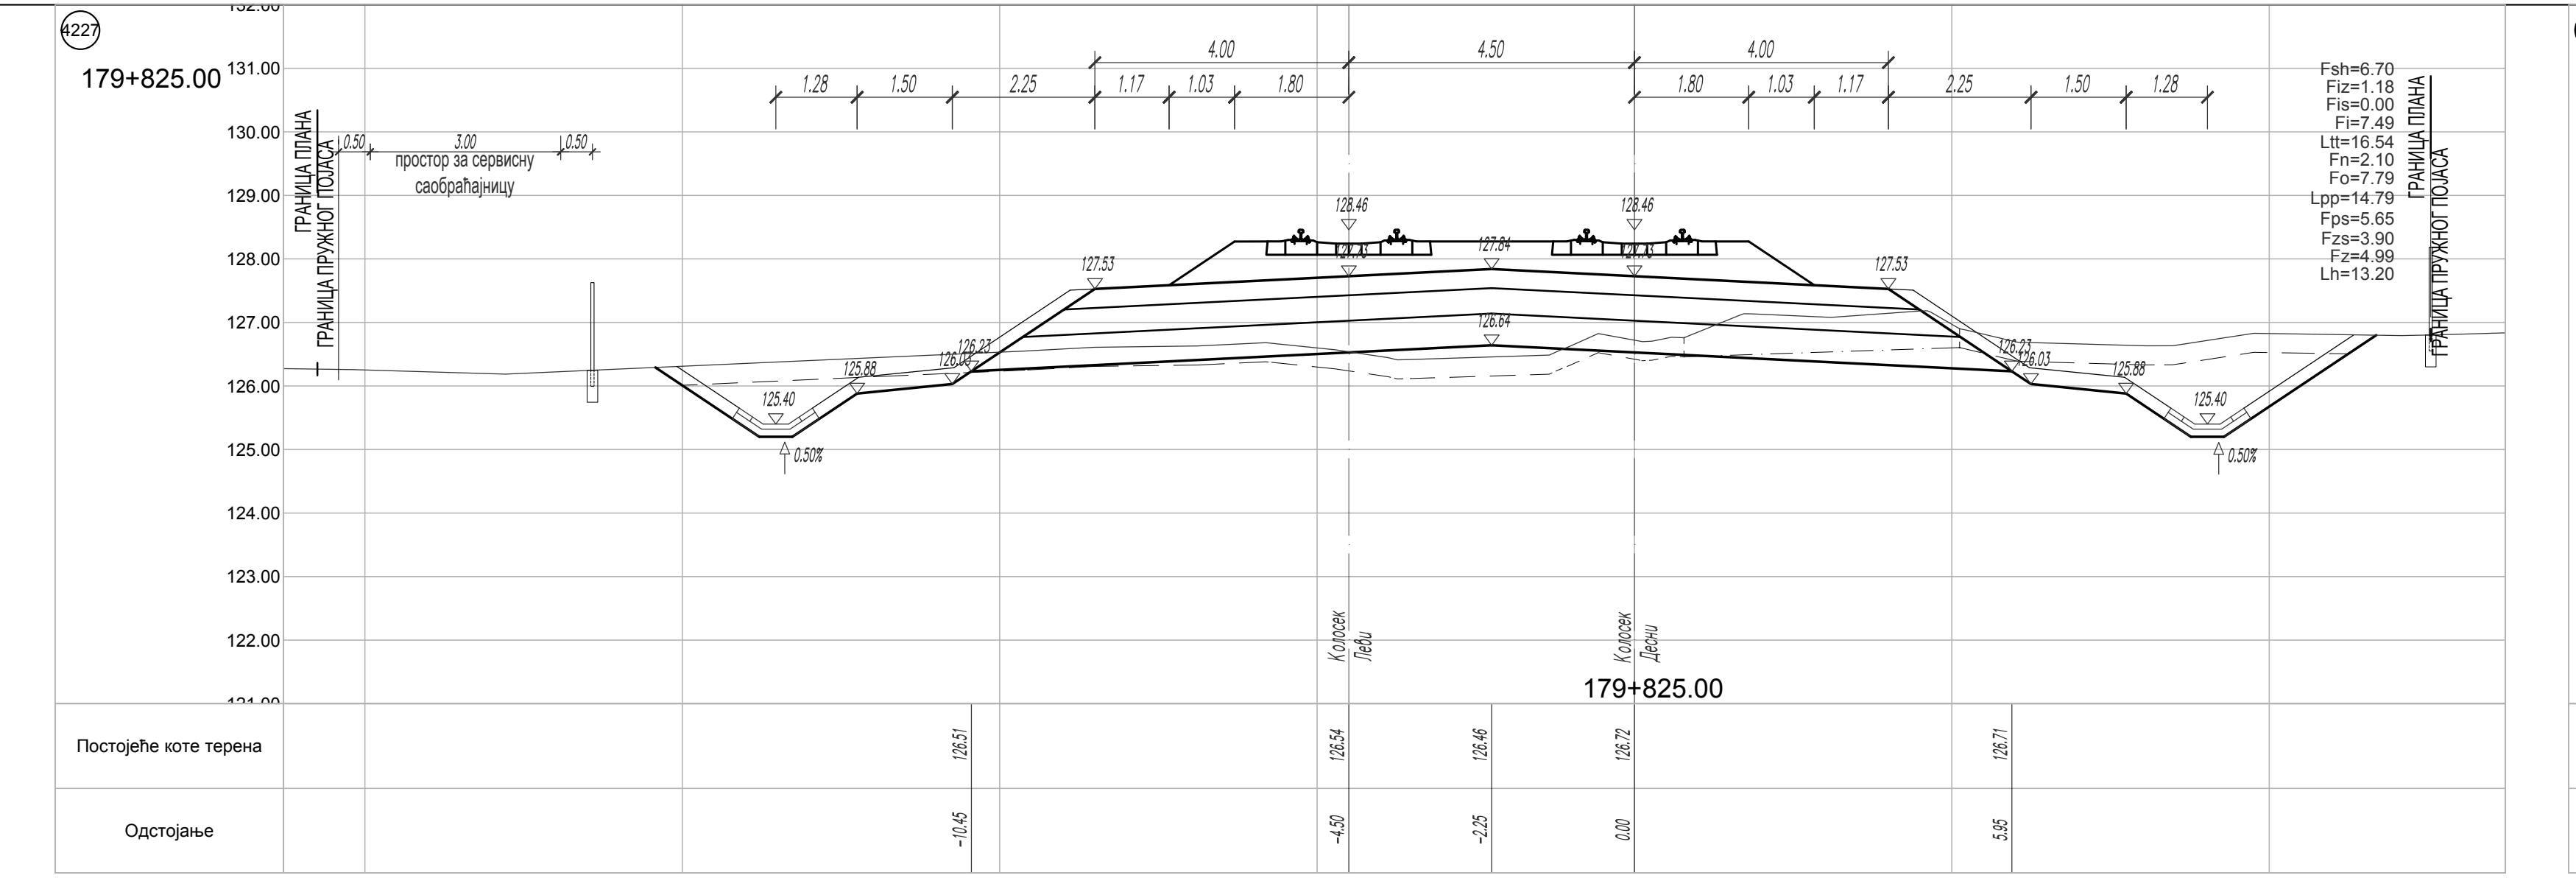
4227
179+825.00
простор за сервисну саобраћајницу
179+825.00
Постојеће коте терена
Одстојање

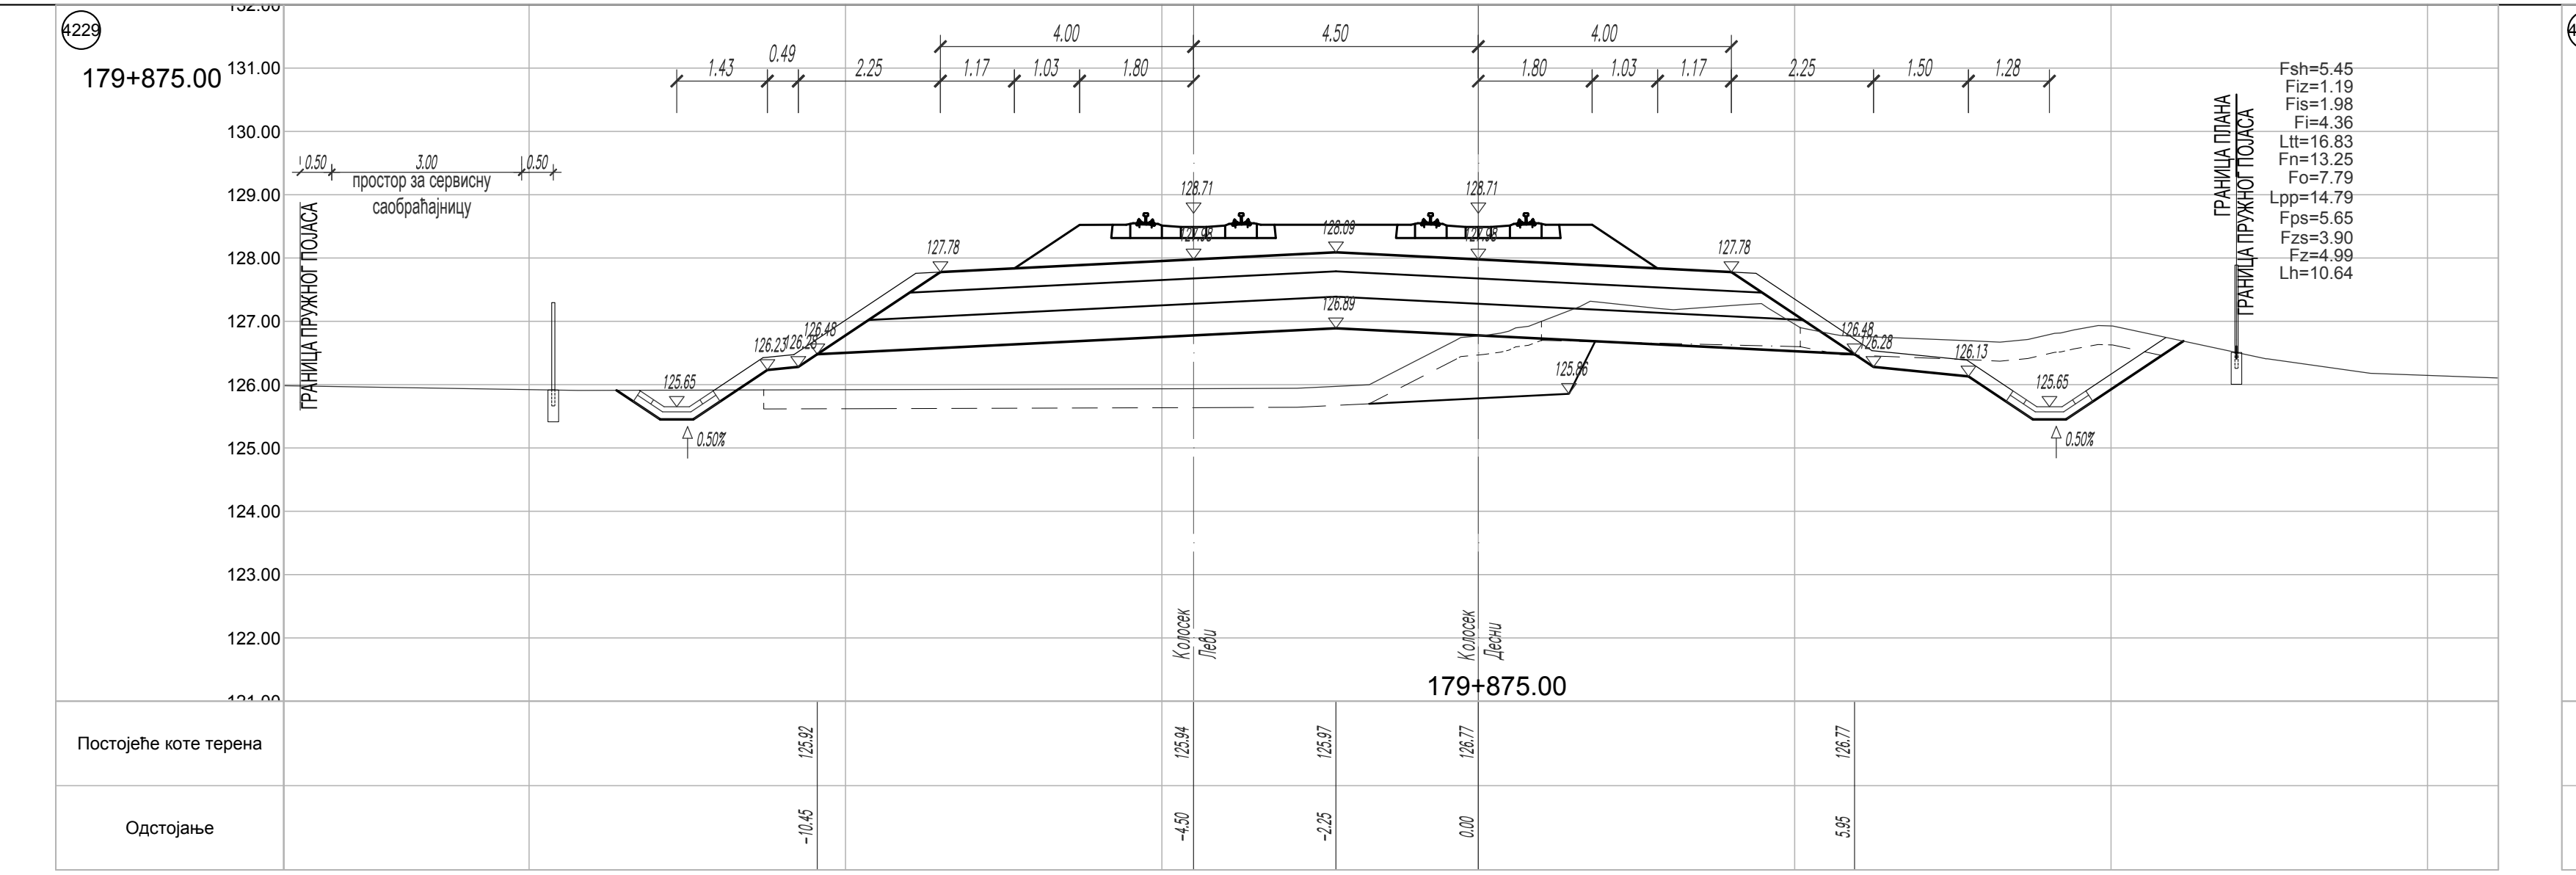
4229
179+875.00
простор за сервисну саобраћајницу
179+875.00
Постојеће коте терена
Одстојање

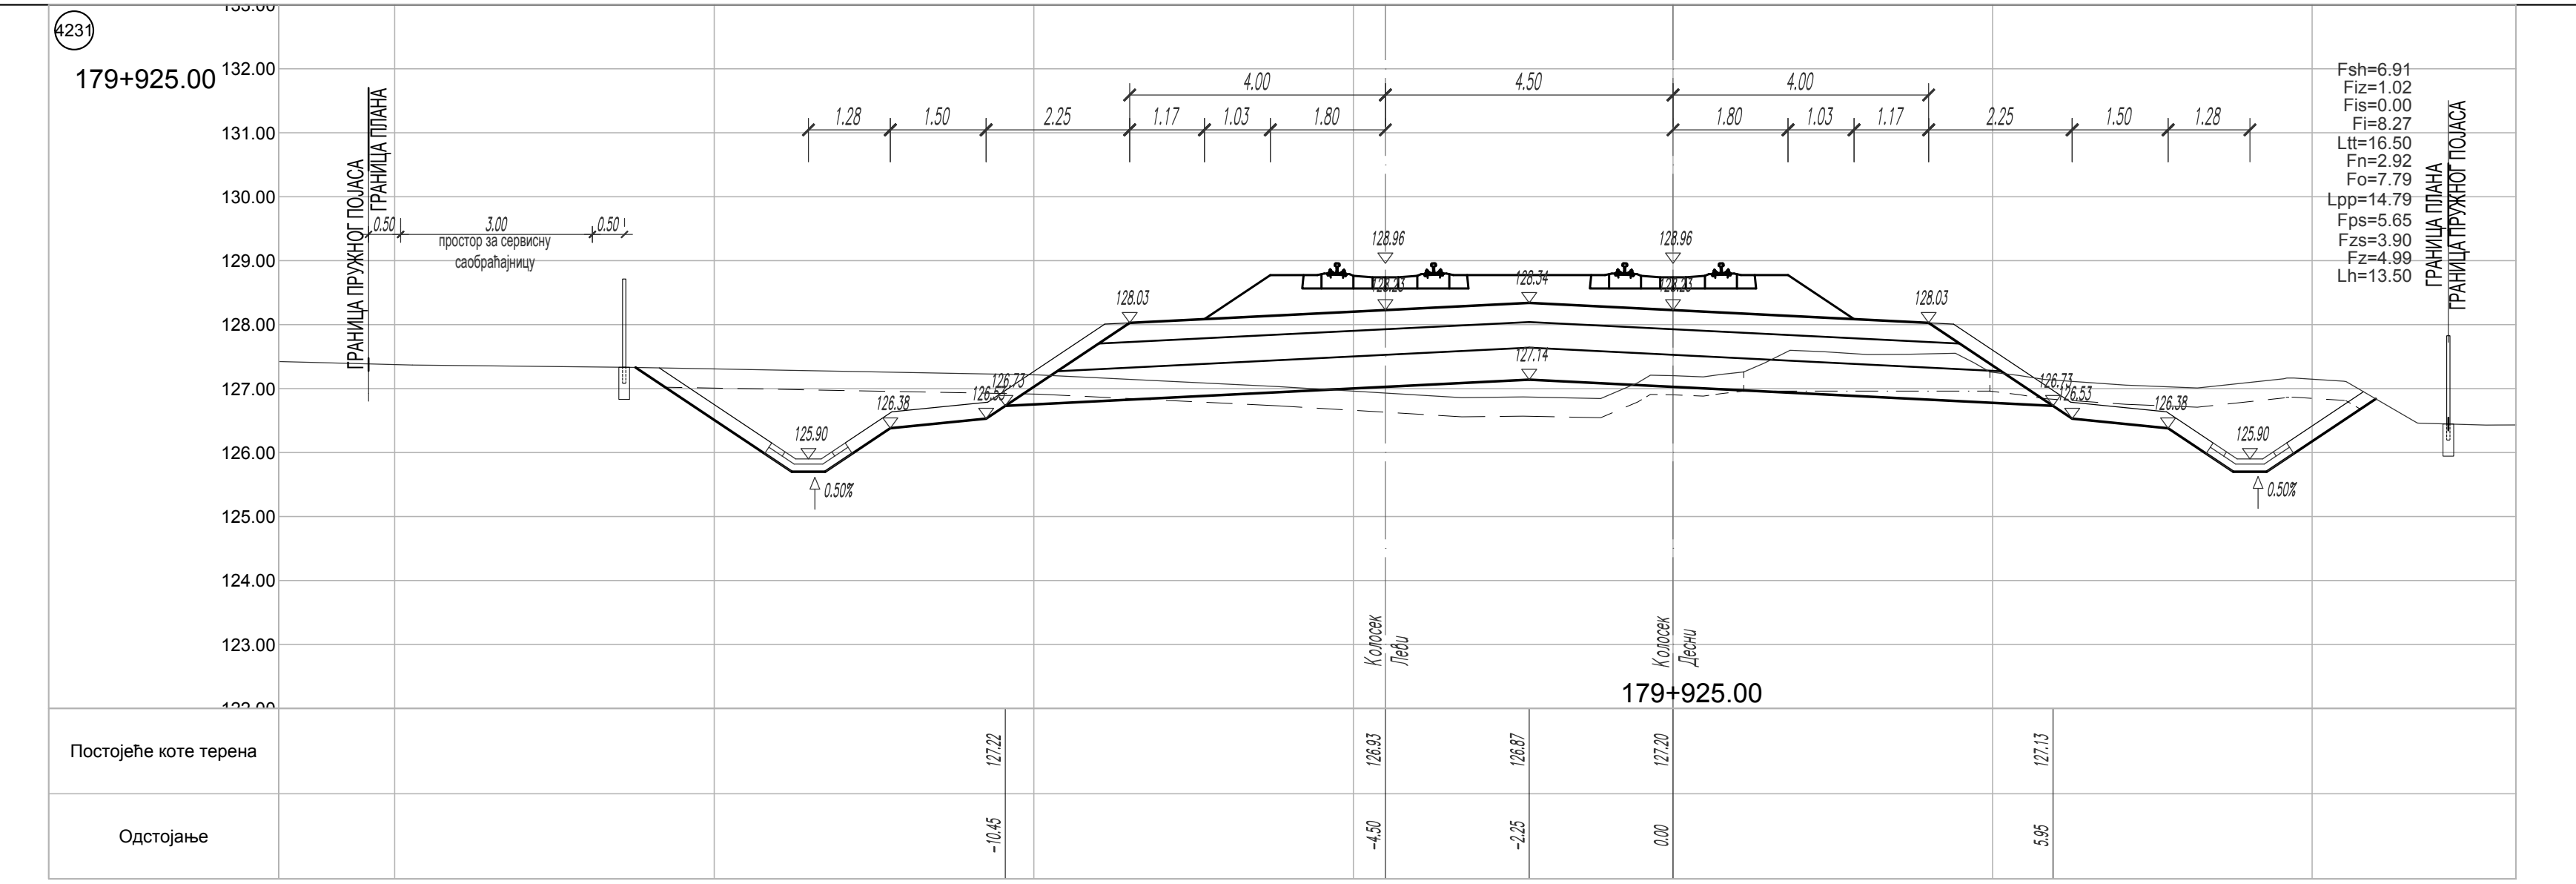
4231
179+925.00
179+925.00
Постојеће коте терена
Одстојање

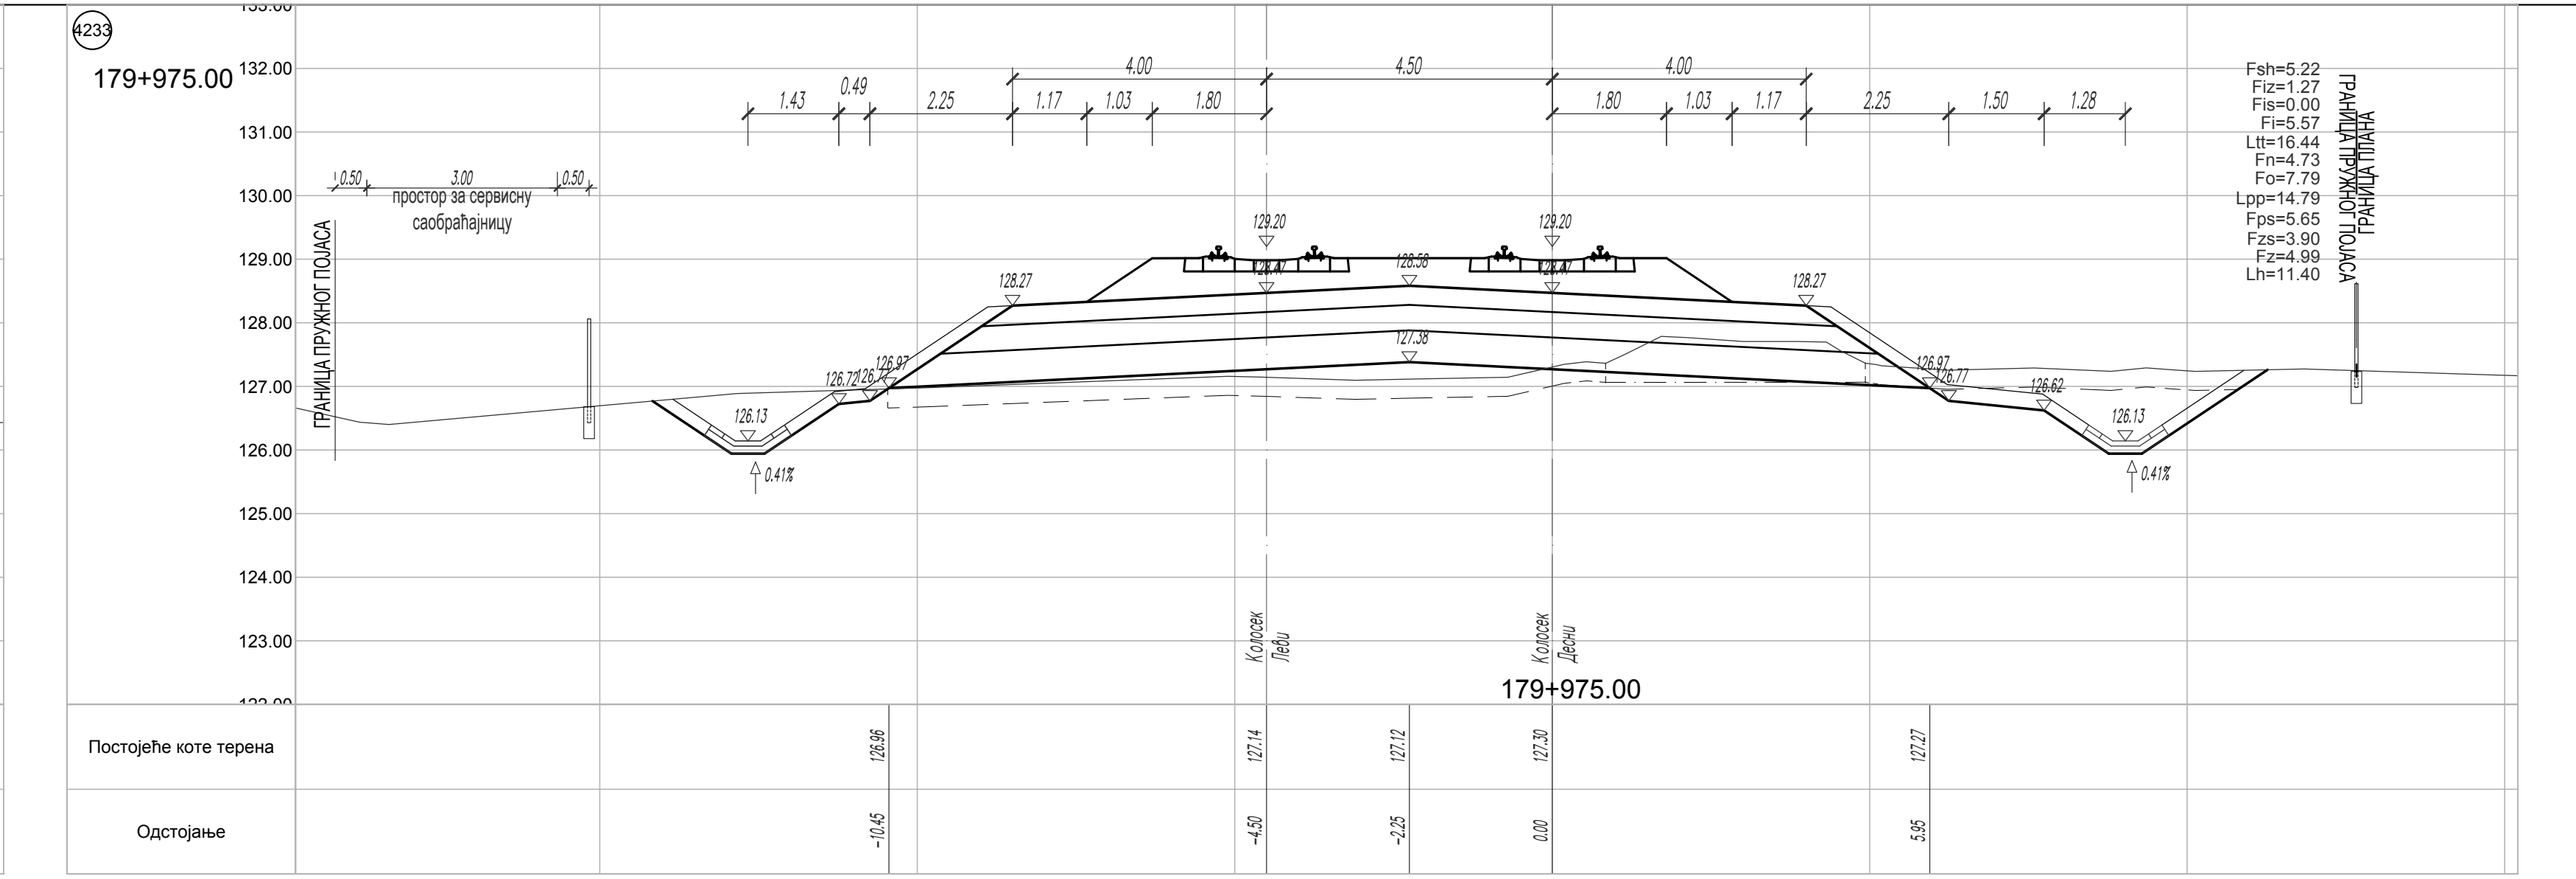
4233
179+975.00
простор за сервисну саобраћајницу
179+975.00
Постојеће коте терена
Одстојање

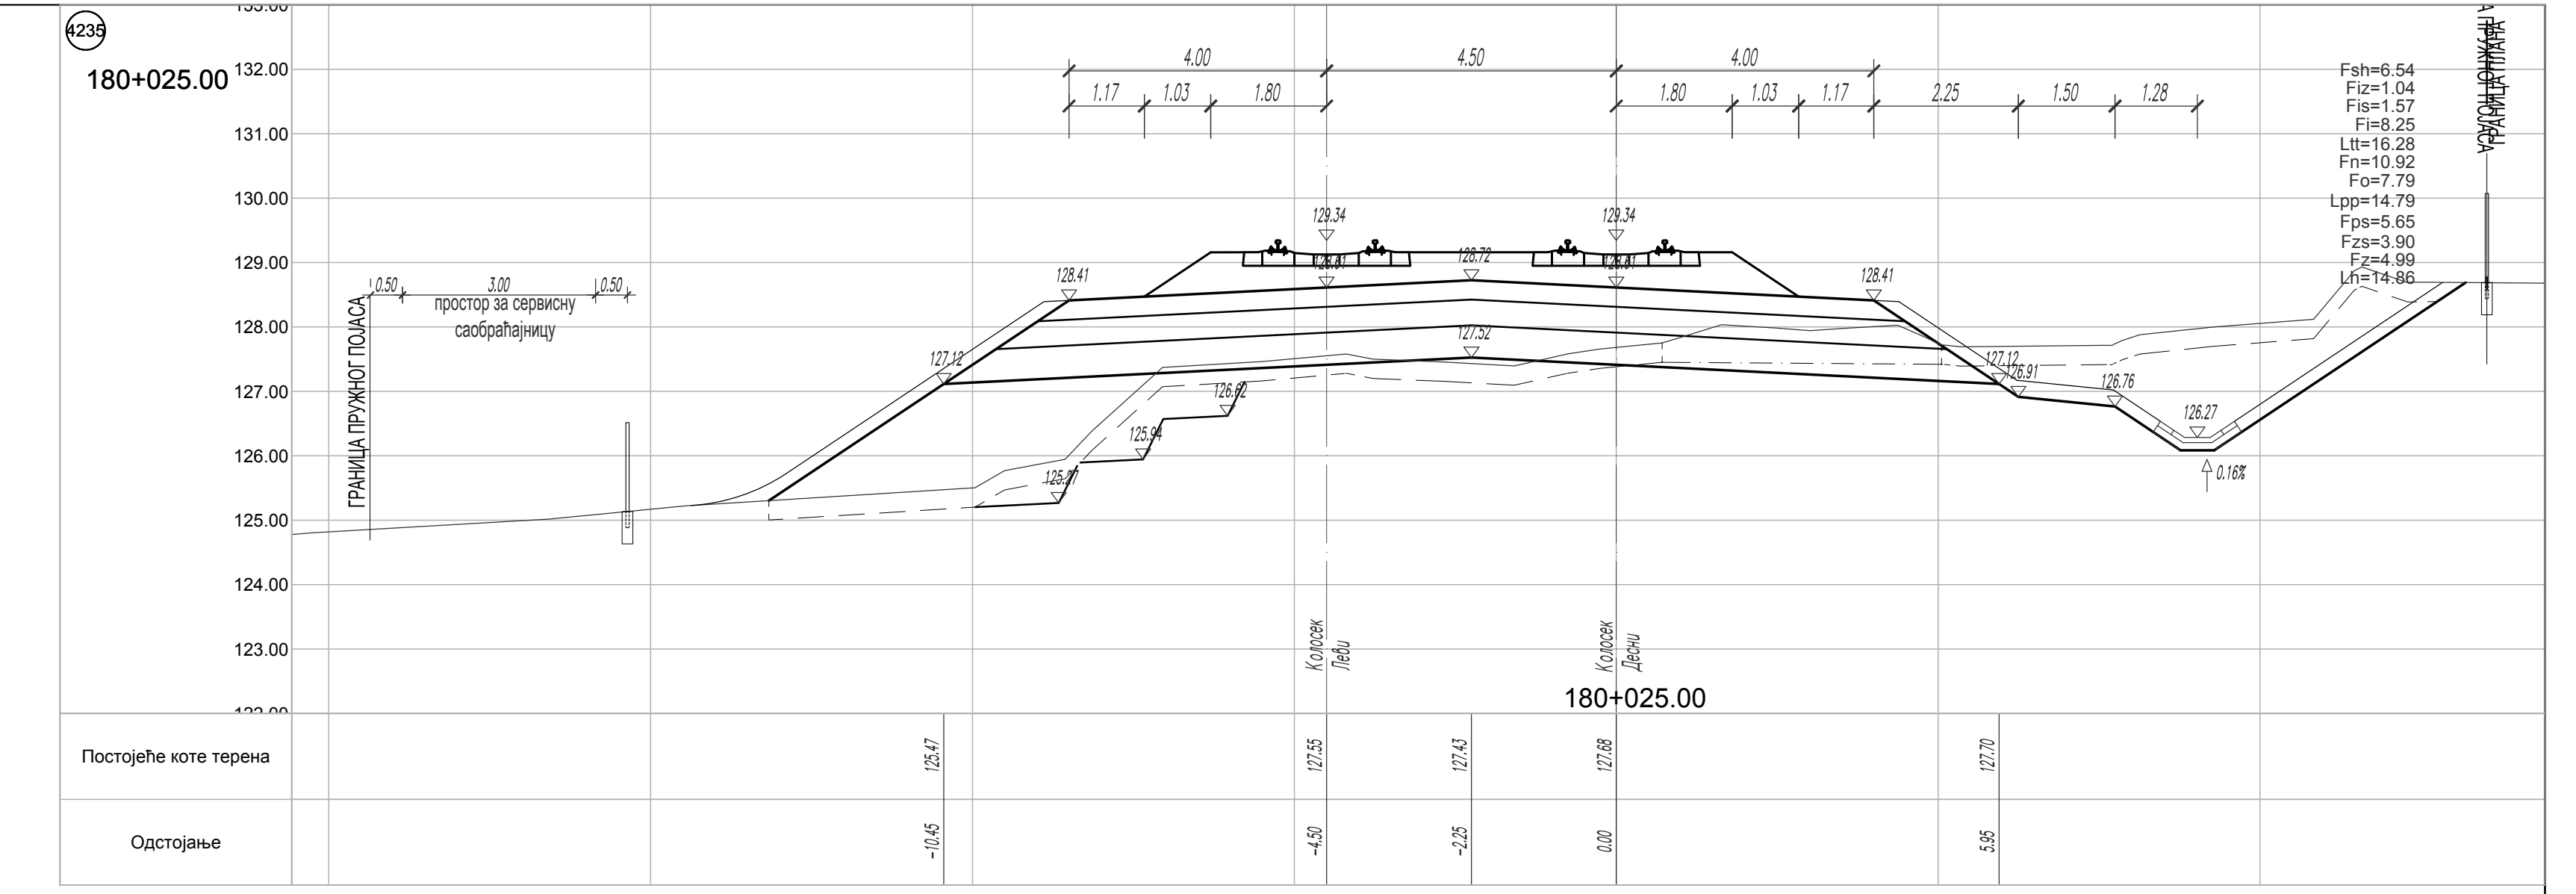
4235
180+025.00
1.50
1.28
Fsh=6.54
Fiz=1.04
Fis=1.57
Fi=8.25
Ltt=16.28
Fn=10.92
Fo=7.79
Lpp=14.79
Fps=5.65
Fzs=3.90
Fz=4.99
Lh=14.86
ГРАНИЦА ПЛАНА
ГРАНИЦА ПРУЖНОГ ПОЈАСА
126.76
126.27
0.16%
180+025.00
Постојеће коте терена
Одстојање

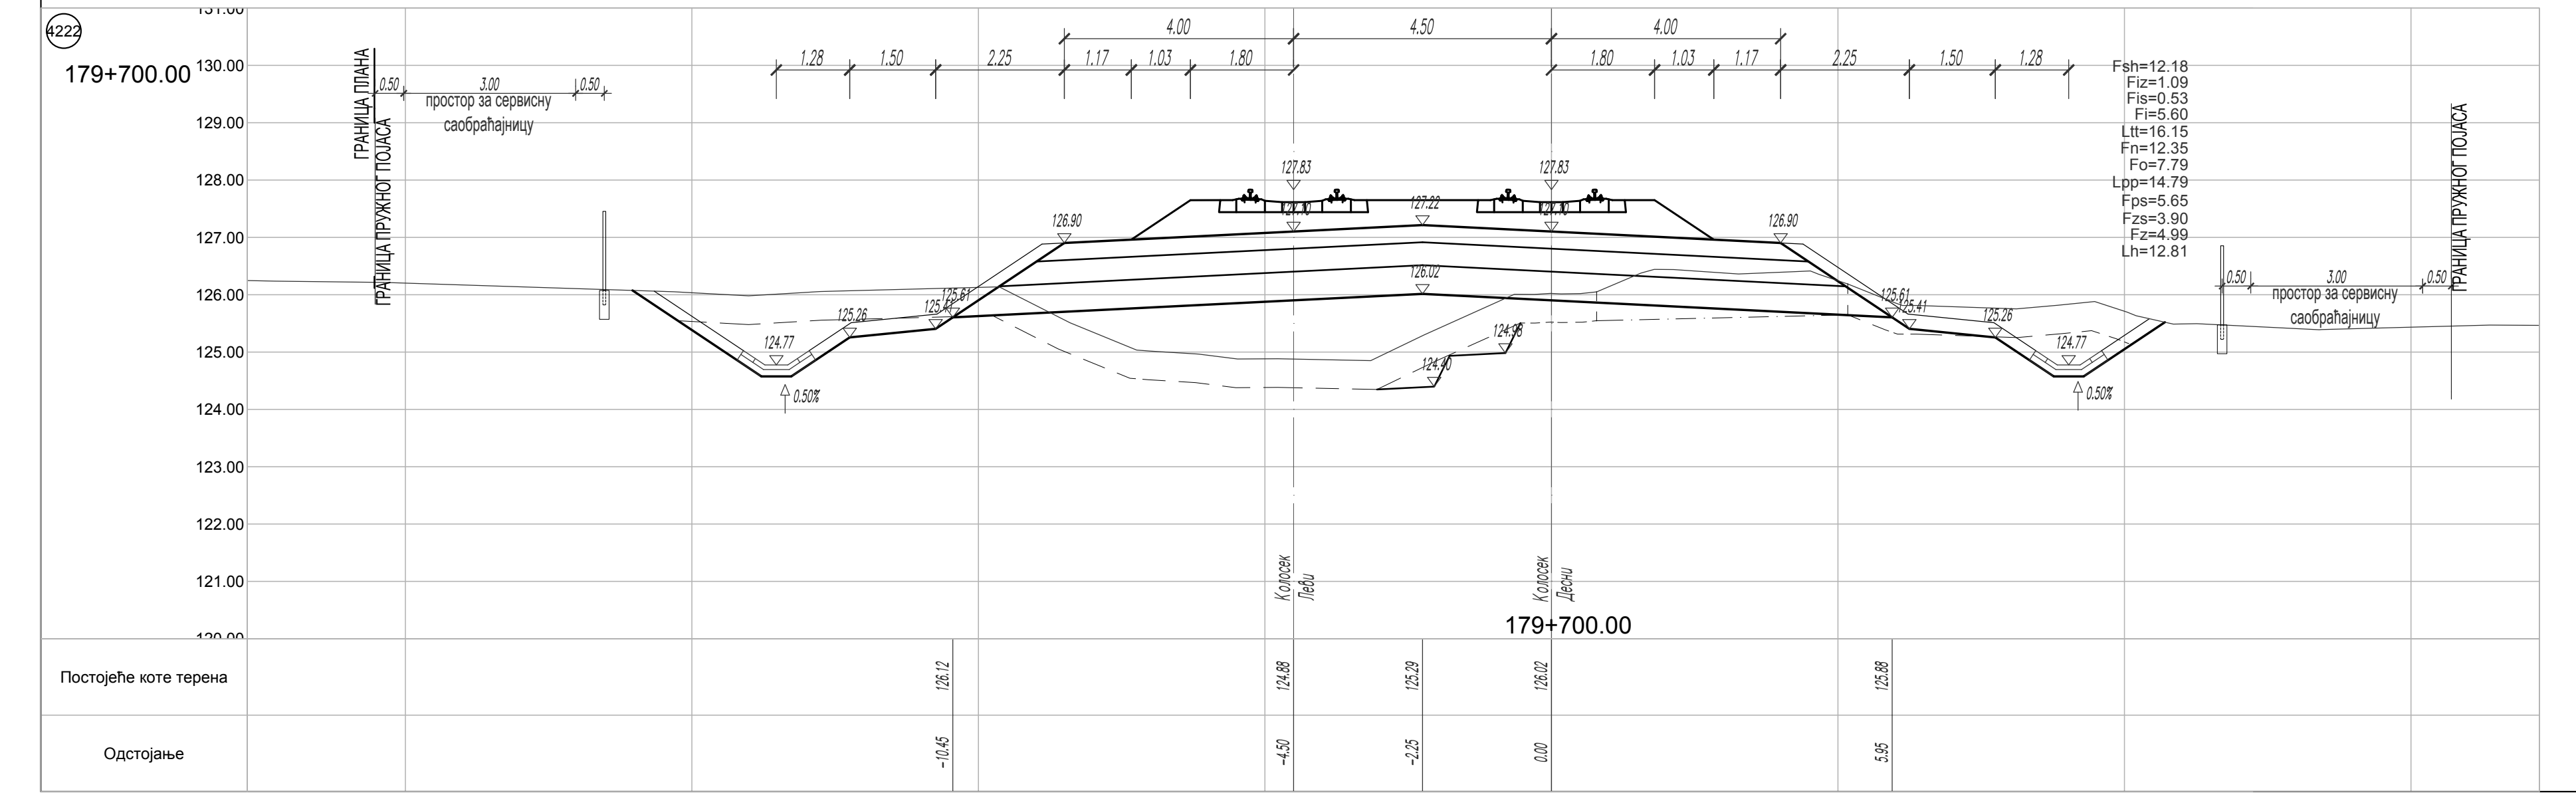
4222
179+700.00
простор за сервисну саобраћајницу
179+700.00
Постојеће коте терена
Одстојање

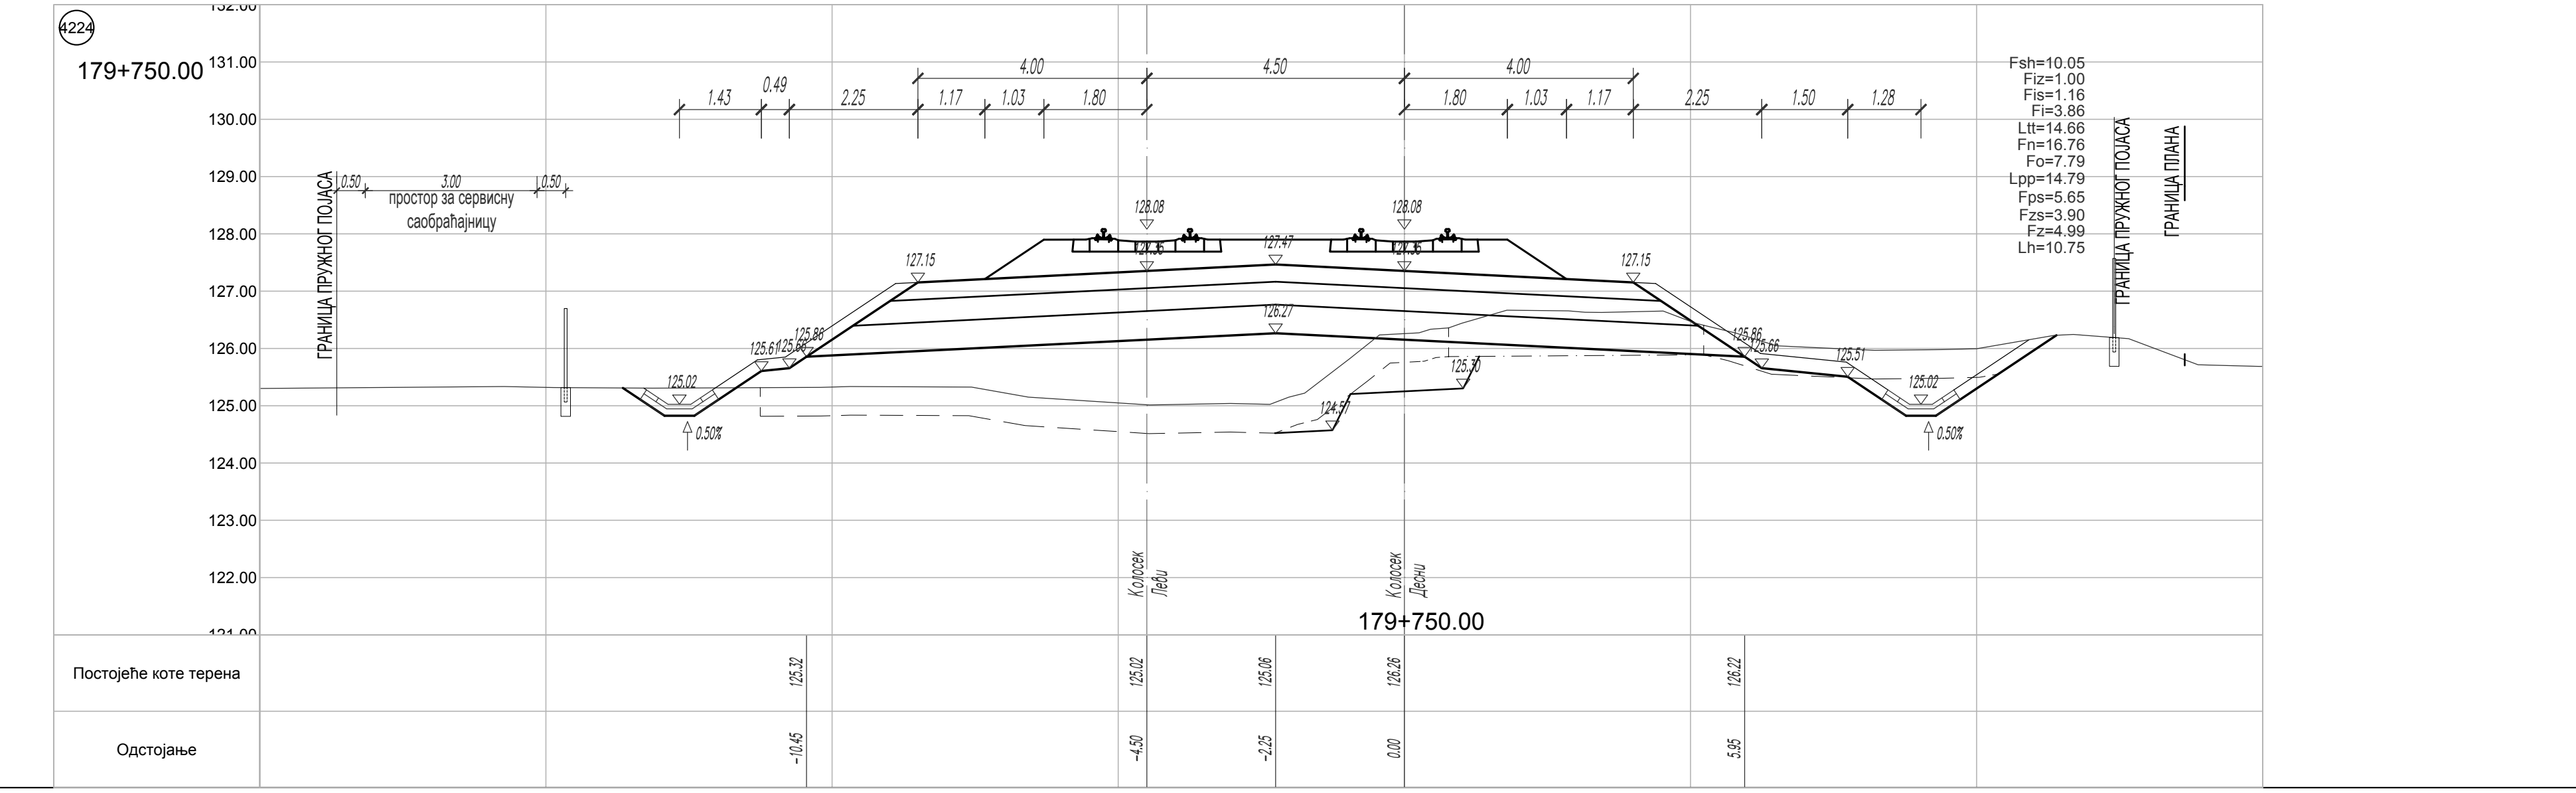
4224
179+750.00
простор за сервисну саобраћајницу
179+750.00
Постојеће коте терена
Одстојање

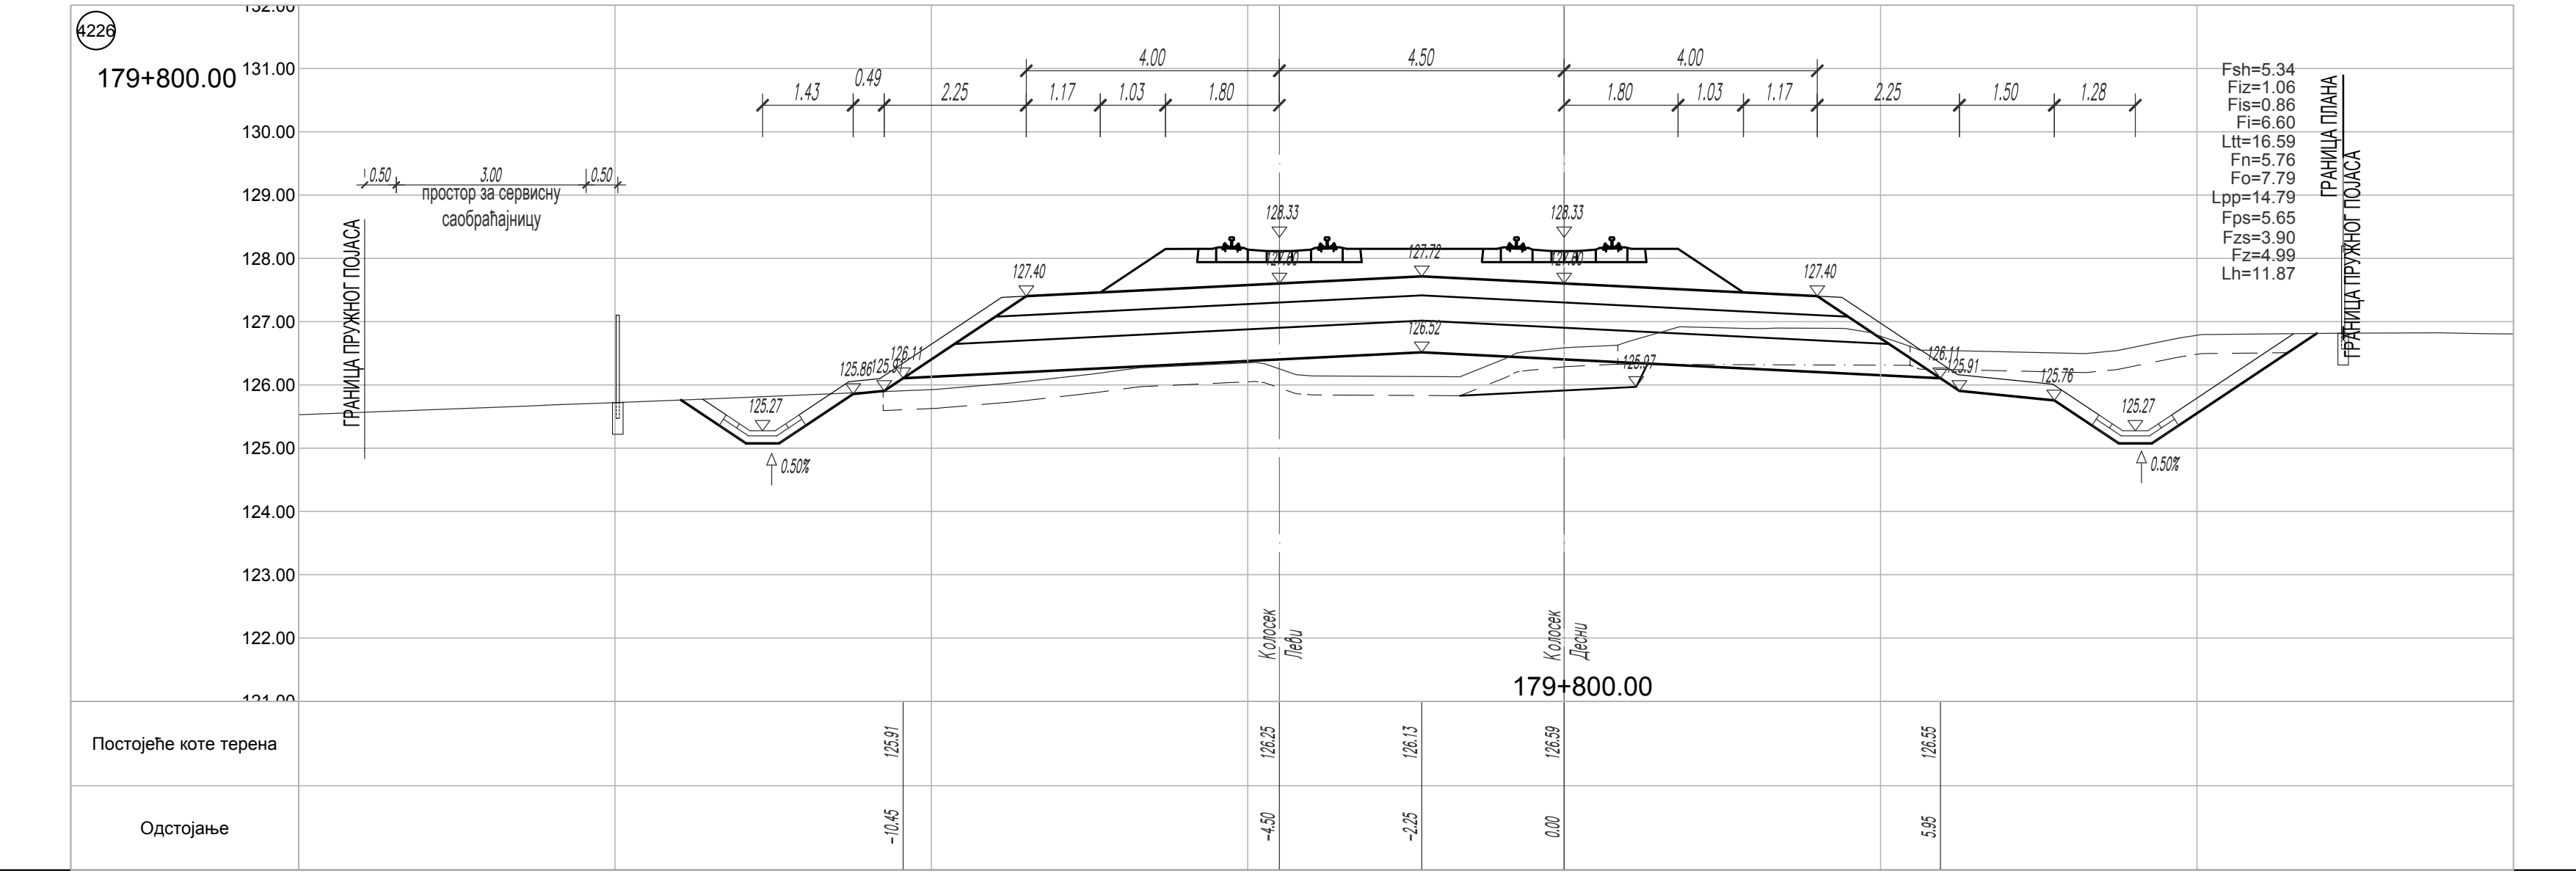
4226
179+800.00
простор за сервисну саобраћајницу
179+800.00
Постојеће коте терена
Одстојање

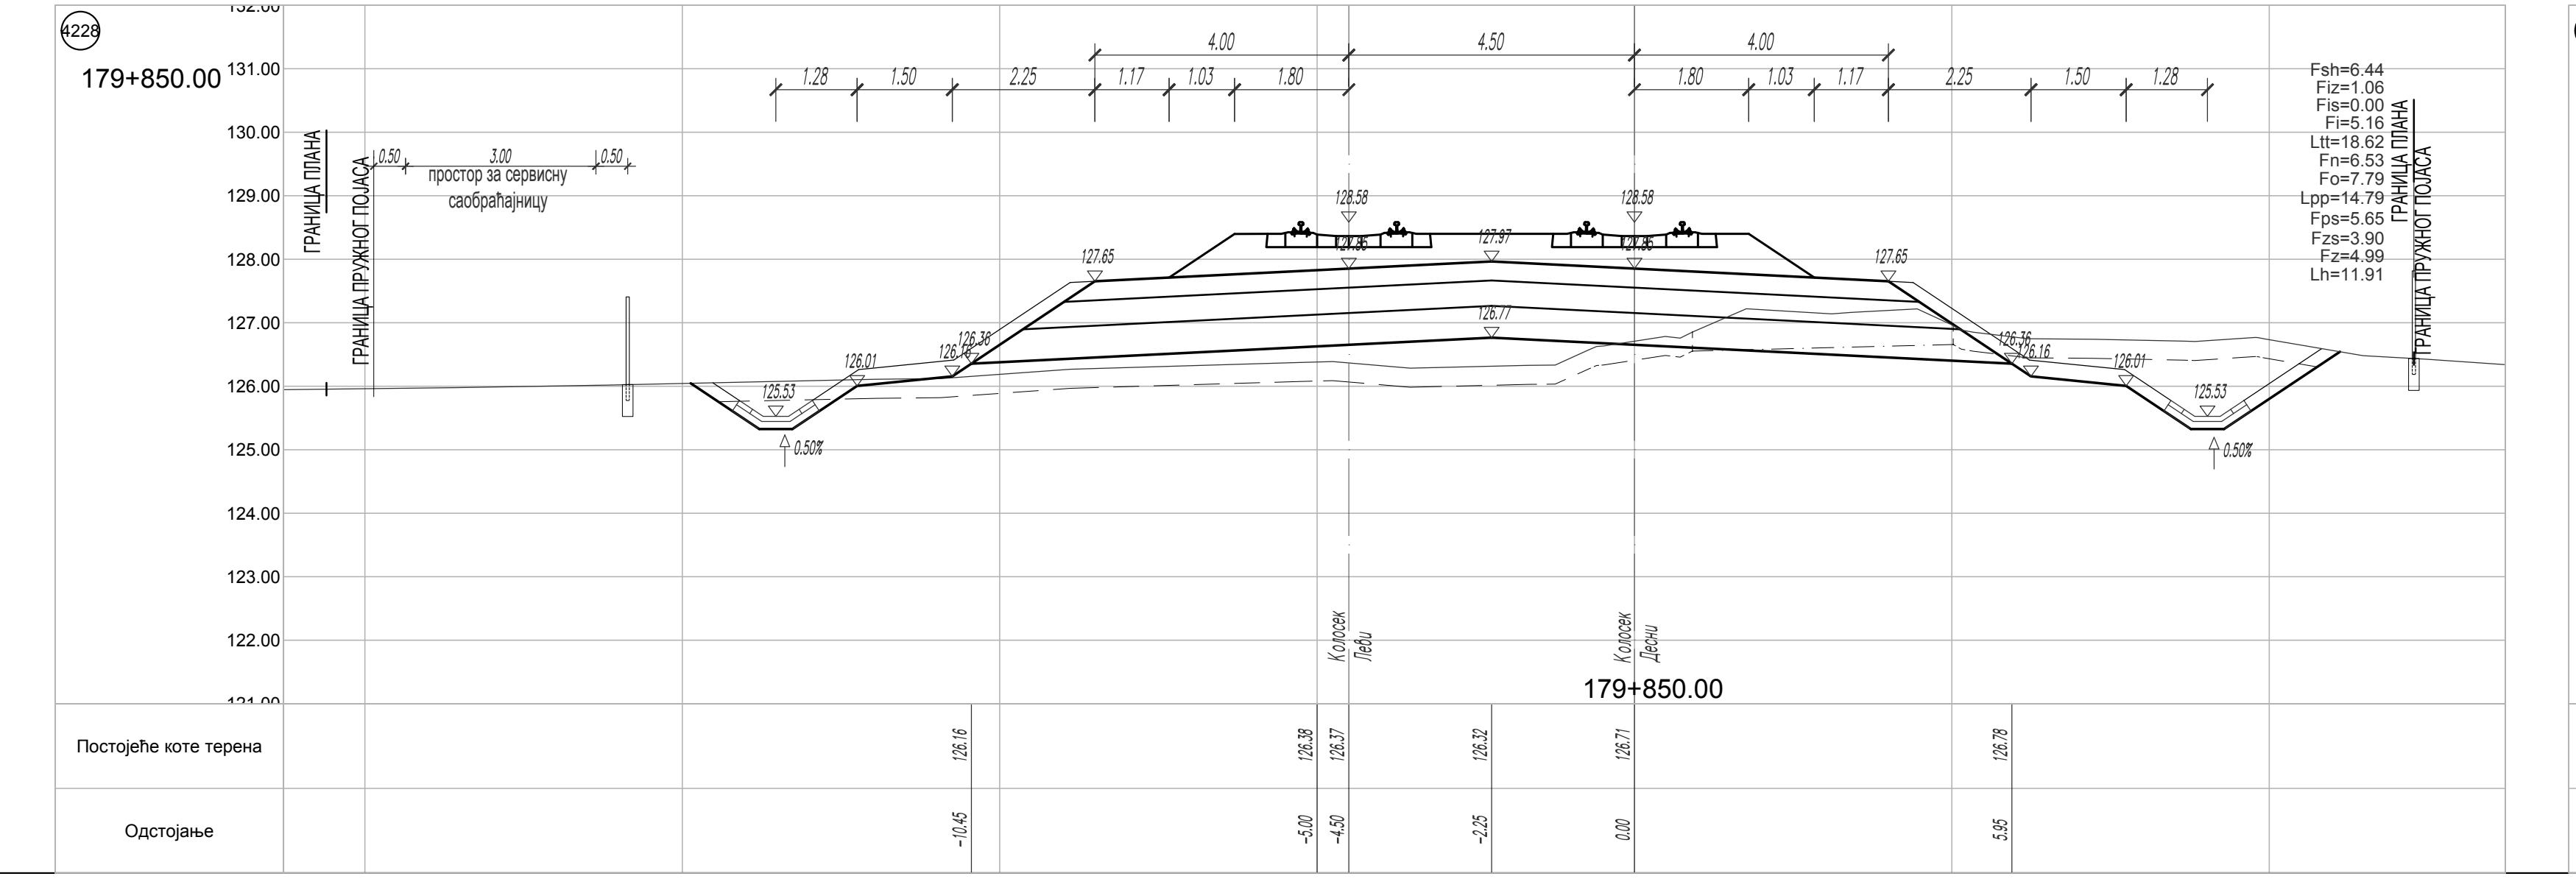
4228
179+850.00
простор за сервисну саобраћајницу
179+850.00
Постојеће коте терена
Одстојање

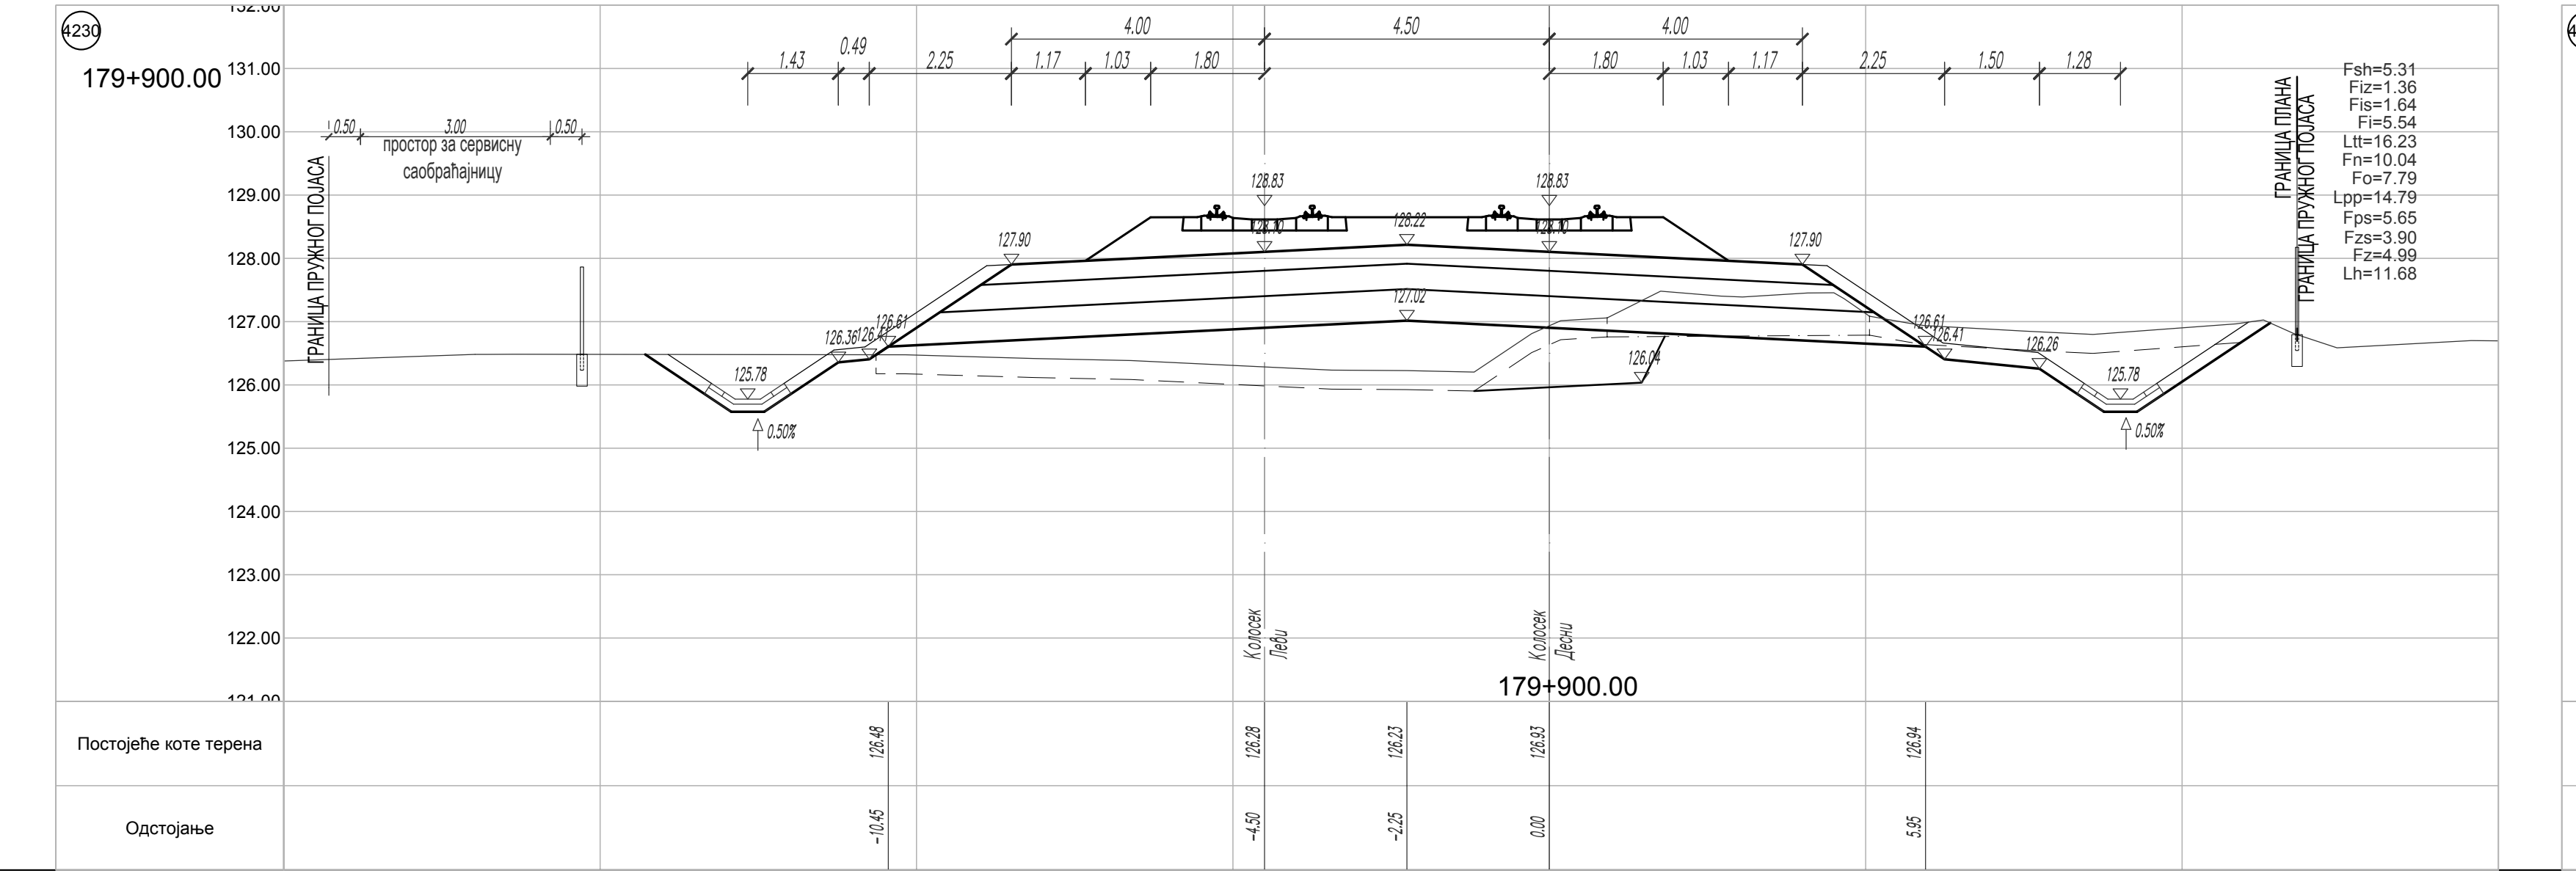
4230
179+900.00
простор за сервисну саобраћајницу
179+900.00
Постојеће коте терена
Одстојање

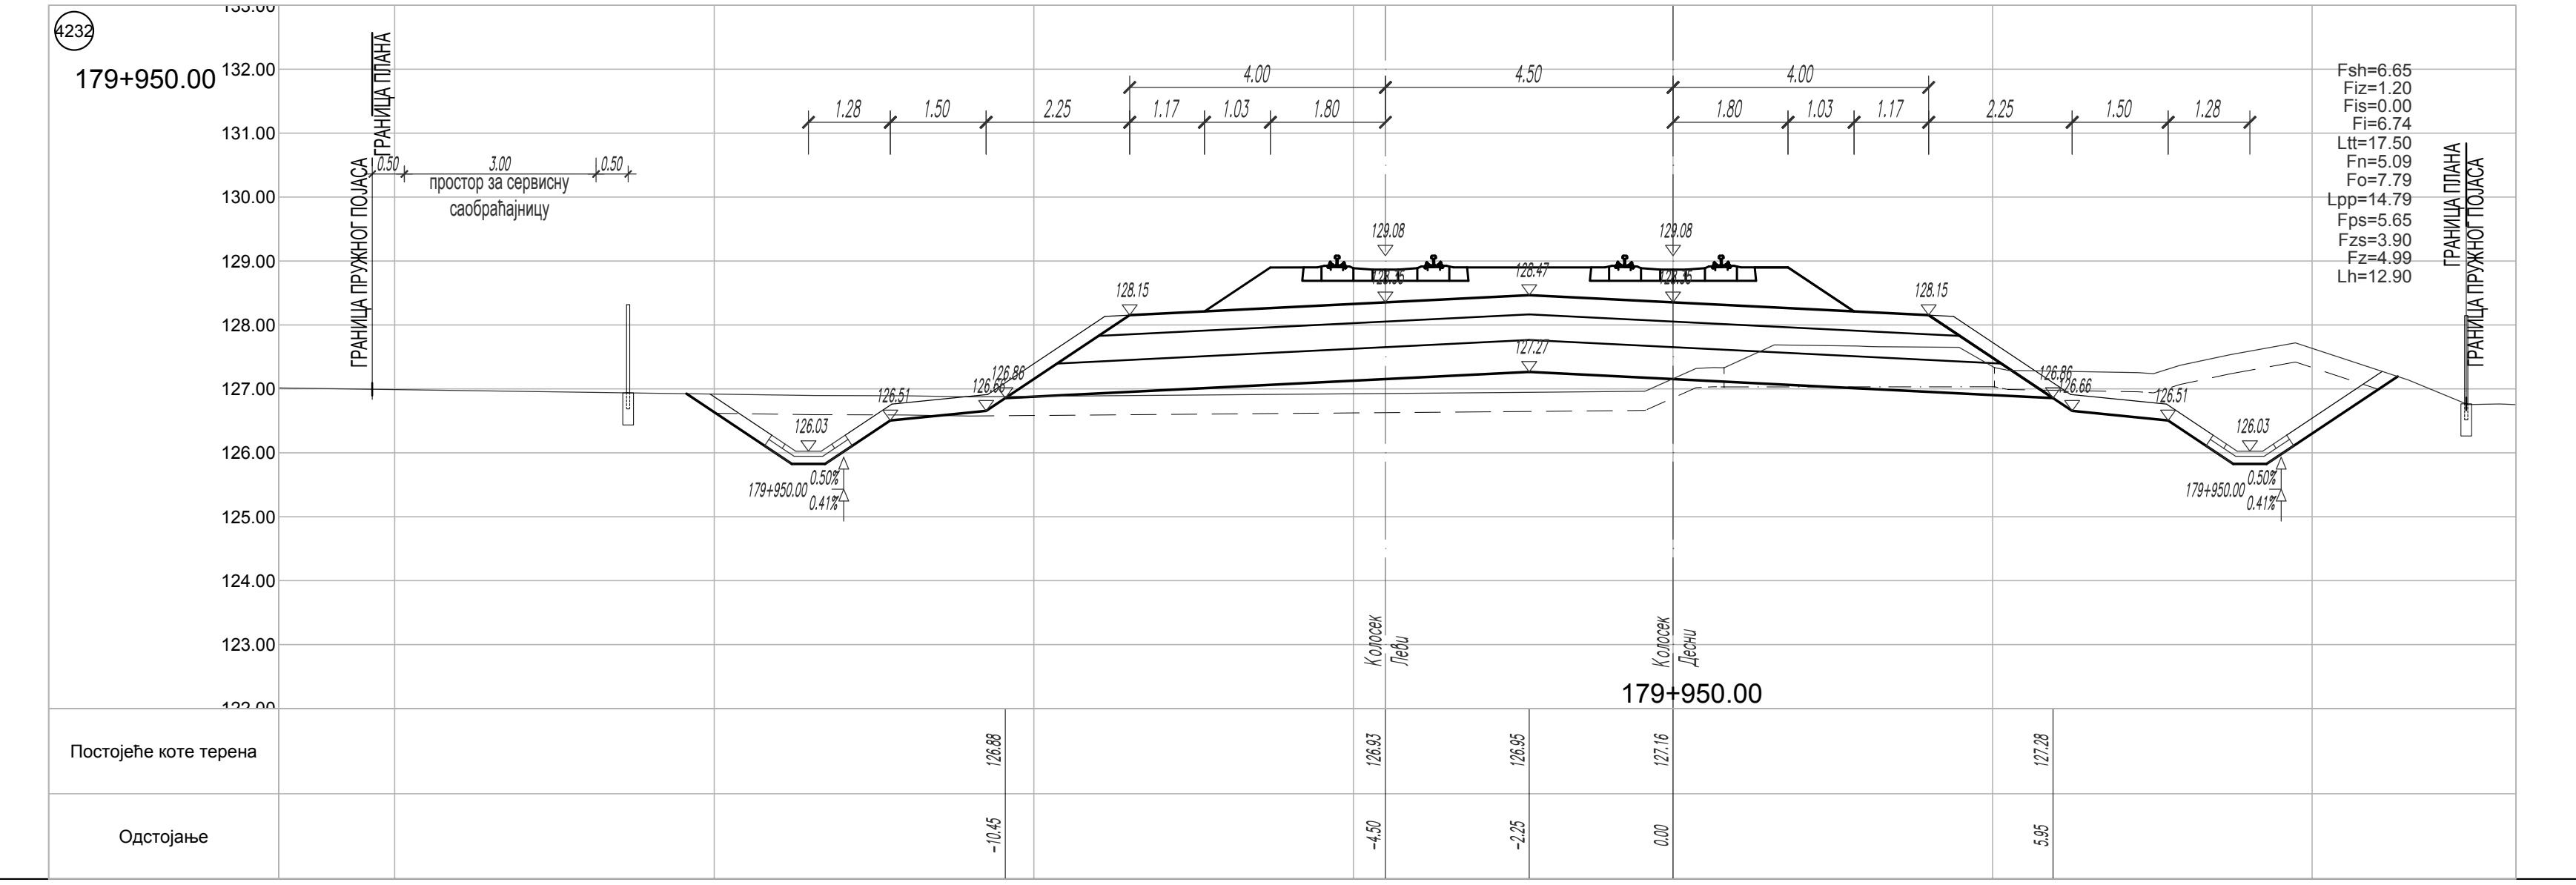
4232
179+950.00
простор за сервисну саобраћајницу
179+950.00
Постојеће коте терена
Одстојање

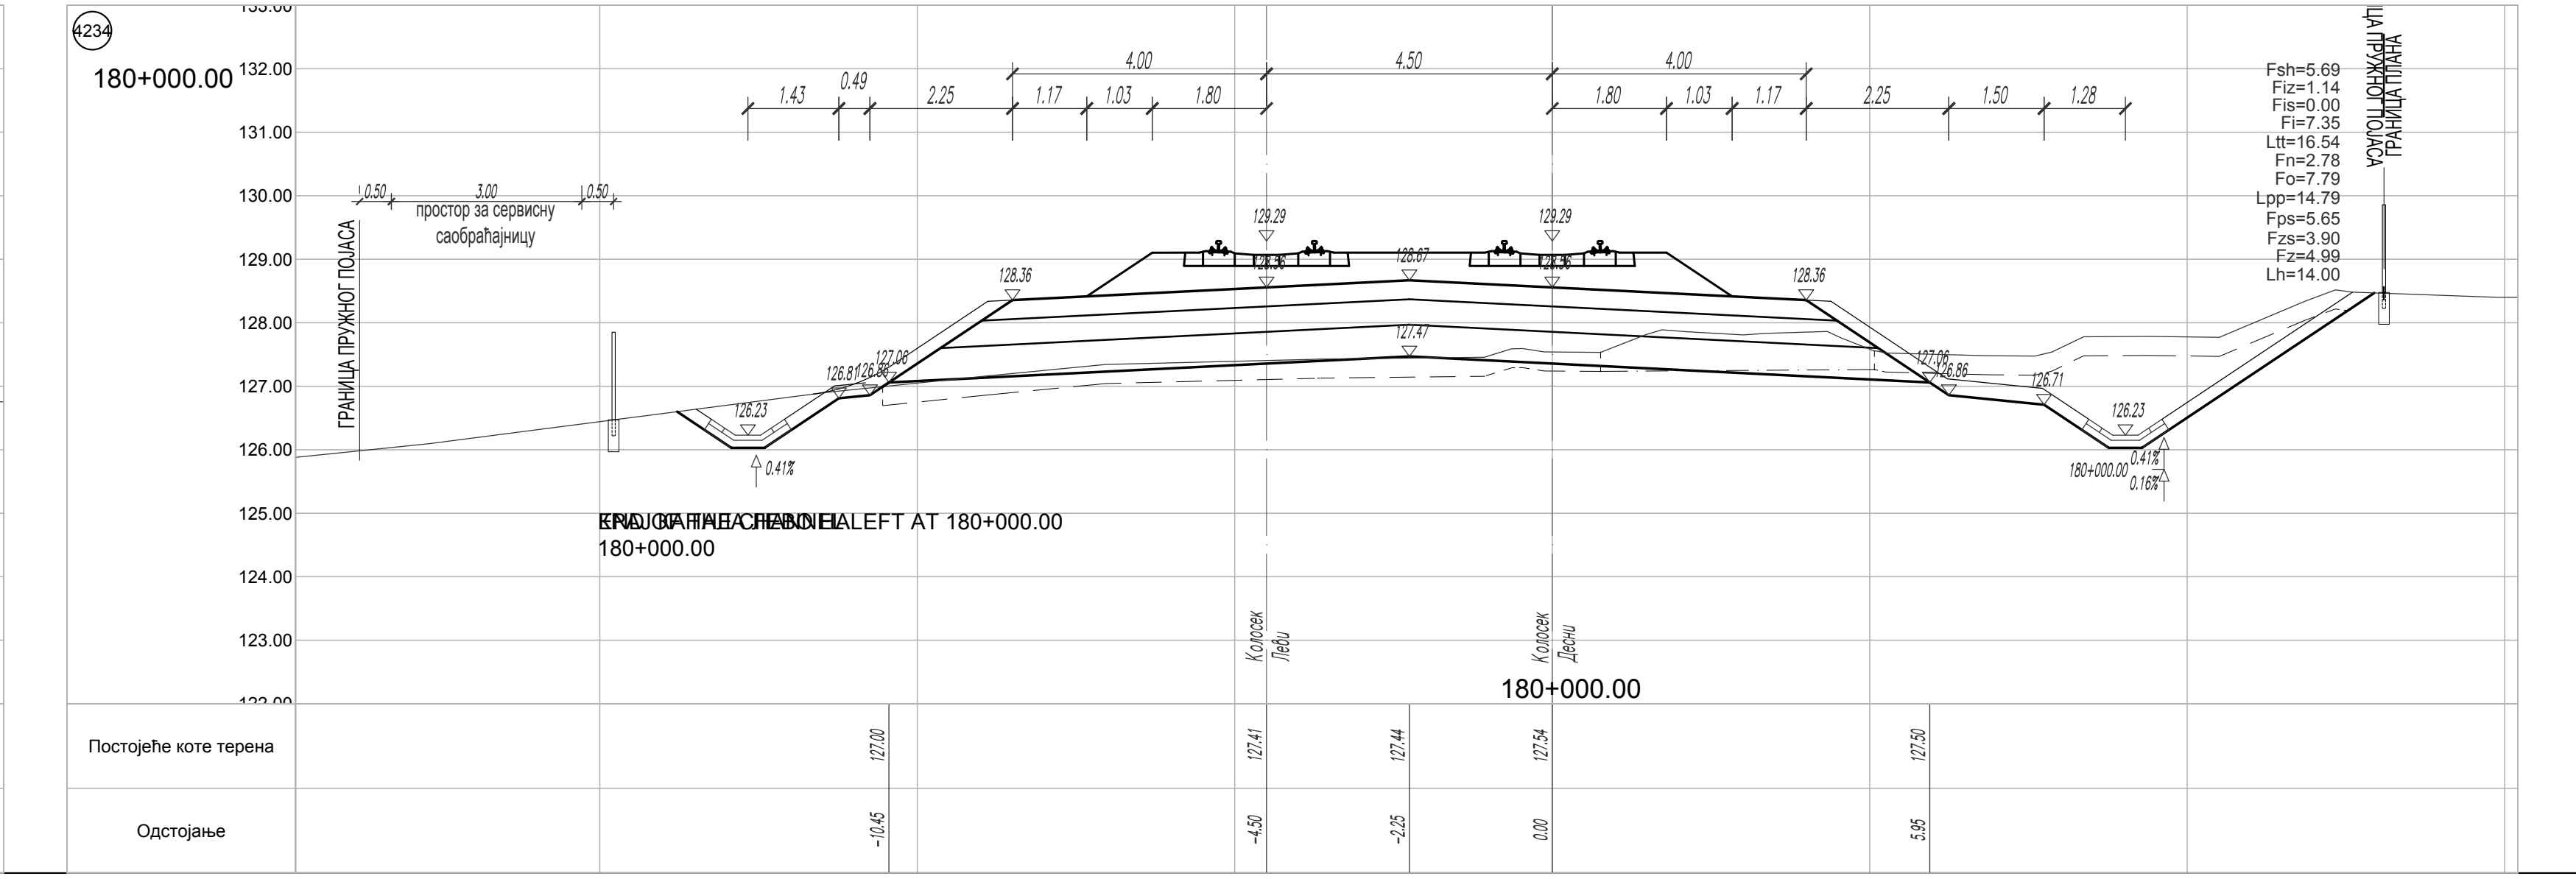
4234
180+000.00
простор за сервисну саобраћајницу
180+000.00
Постојеће коте терена
Одстојање

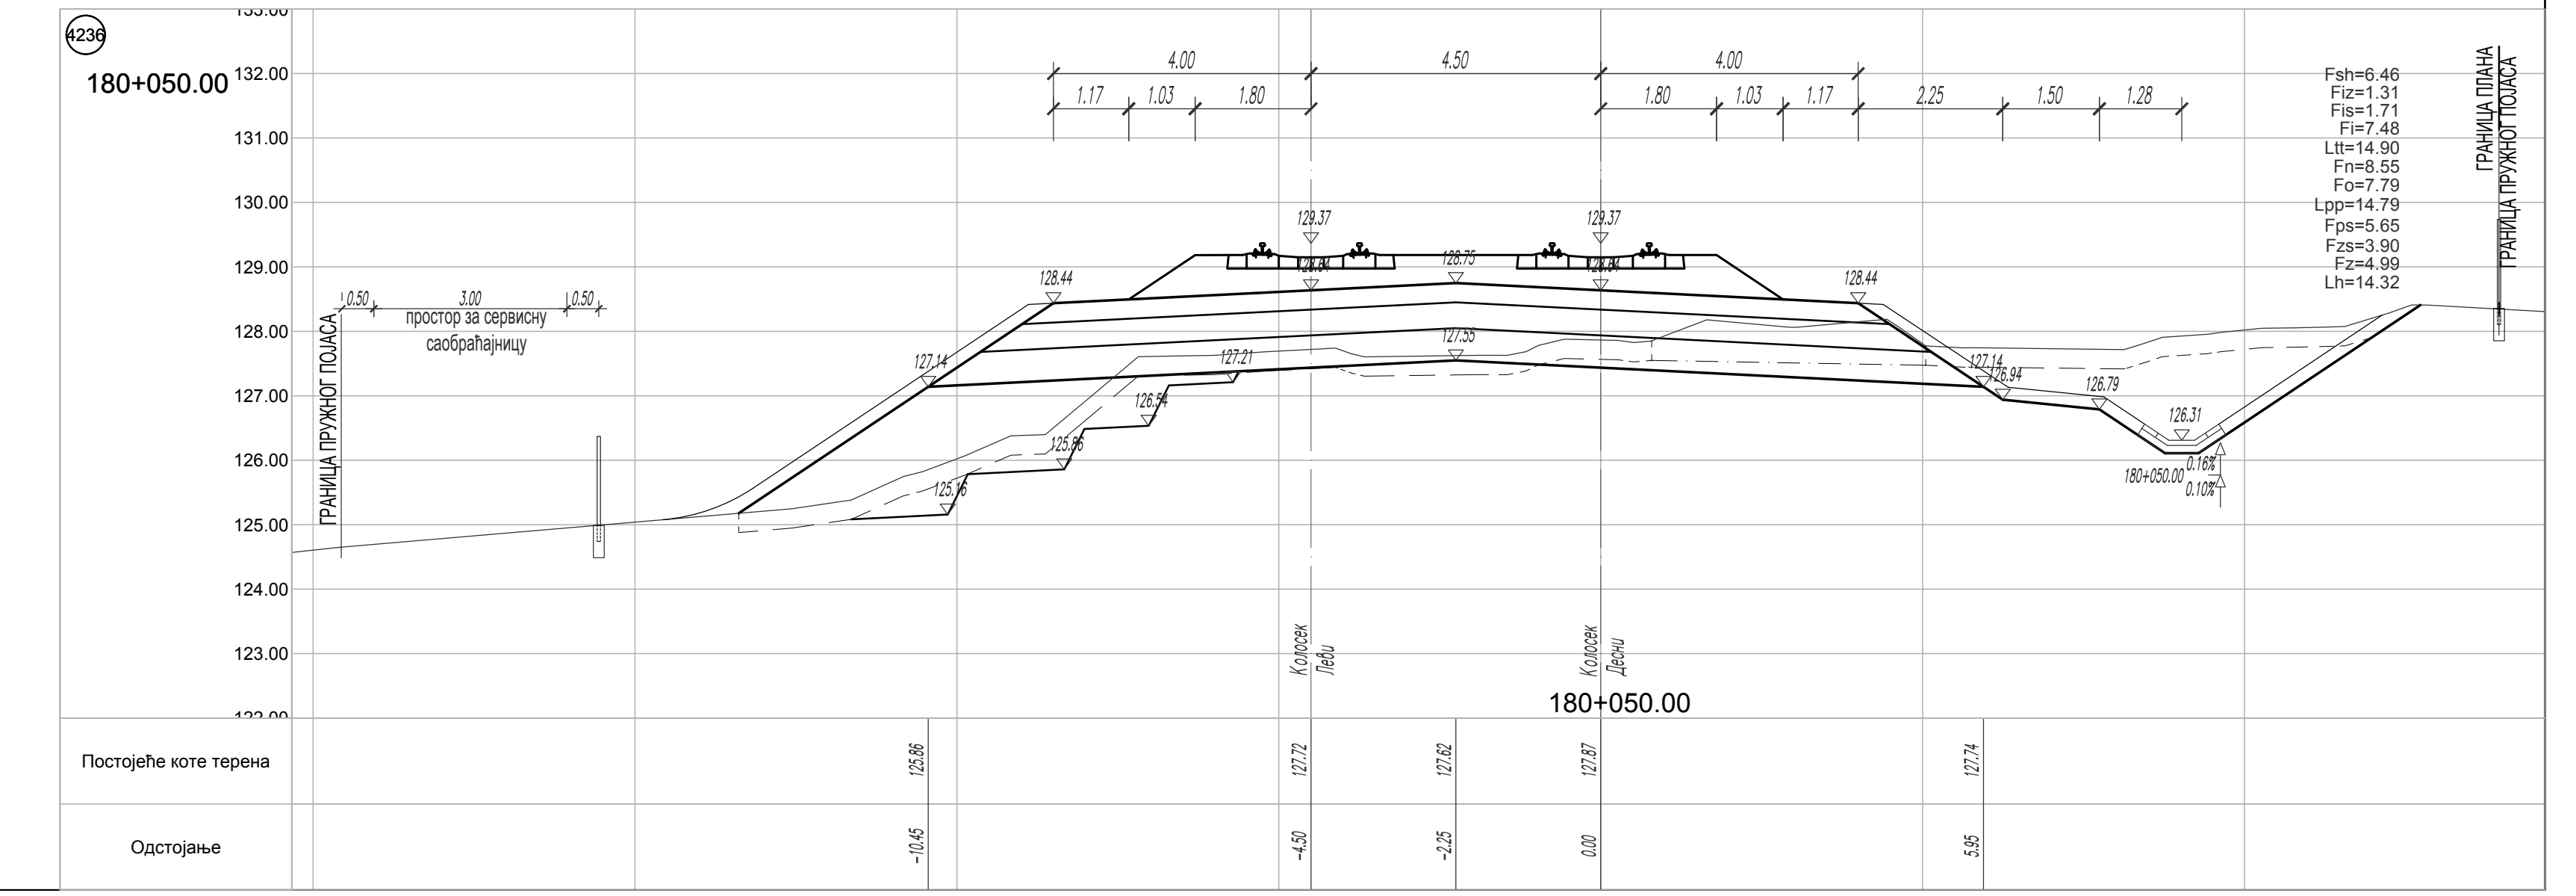
4236
180+050.00
1.50
1.28
Fsh=6.46
Fiz=1.31
Fis=1.71
Fi=7.48
Ltt=14.90
Fn=8.55
Fo=7.79
Lpp=14.79
Fps=5.65
Fzs=3.90
Fz=4.99
Lh=14.32
ГРАНИЦА ПЛАНА
ГРАНИЦА ПРУЖНОГ ПОЈАСА
126.79
126.31
180+050.00
0.16%
0.10%
Постојеће коте терена
Одстојање

ЛЕГЕНДА:

Fsh - скидање хумуса
Fiz - ископ постојећег туцаника
Fi - ископ
Fis - ископ степеница
Ltt - ваљање темељног тла
Fn - насип
Fo - слој ојачања насипа - замена тла

Lpp - планирање постељице
Fps - прелазни слој
Fzs - заштитни слој
Fz - пројектовани туцаник
Lh - хумузирање

ГРАНИЦА ПЛАНА - ГРАНИЦА ЗЕМЉИШТА ПЛАНИРАНОГ ЗА РЕАЛИЗАЦИЈУ ПРОЈЕКТА

Број	Датум	Опис
03		
02		
01		

Ревизиони блок:

САОБРАЋАЈНИ ИНСТИТУТ ЦИП, д.о.о.
SAOBRAĆAJNI INSTITUT CIP
Немањина 6; 11000 Београд; Србија
Тел: 011/3618-134; Факс: 011/3618-324; web site: www.sicip.co.rs

Организациона јединица:САОБРАЋАЈНИЦЕ

Одговорни пројектант:
лиценца број: 315 9563 04
Катарина Касавица, дипл.грађ.инж.

Сарадници:
Владана Марковић, маст.инж.грађ
Никола Седларевић, маст.инж.грађ
Милош Даниловић, грађ. тех.
Јована Јовановић, грађ. тех.

Унутрашња контрола:
Александра Лалић, дипл.грађ.инж.

Главни пројектант:
др Љиљана Милић Марковић, дипл. грађ. инж.

Руководилац организационе јединице:
мр Новица Стевановић, дипл.грађ.инж.

Инвеститор пројекта:
" ИНФРАСТРУКТУРА ЖЕЛЕЗНИЦЕ СРБИЈЕ " А.Д.
Инфраструктура железнице Србије а.д.
Немањина 6/IV, Београд

Наручилац пројекта:
中国铁路国际有限公司
CHINA RAILWAY International Co., Ltd.
CHINA COMMUNICATIONS CONSTRUCTION COMPANY LIMITED
Joint Venture of
China Railway International Corporation Ltd. (CRIC)
No.10 Fuxing Road,Haidian District,Beijing
P.R China, 100844
China Communication Construction Company Ltd. (CCCC)
No.85 Deshengmenwai Street,Xicheng District,Beijing
P.R China, 100088

Објекат:
ПРУГА БЕОГРАД - СУБОТИЦА - ДРЖАВНА ГРАНИЦА (КЕЛЕБИЈА)
ДЕОНИЦА ПРУГЕ НОВИ САД - СУБОТИЦА - ДРЖАВНА ГРАНИЦА (КЕЛЕБИЈА)

Део пројекта:
ПРОЈЕКАТ ТРАСЕ ПРУГЕ И СТАНИЦА - ДОЊИ И ГОРЊИ СТРОЈ

2/2.5.4.2 ПРОЈЕКАТ ТРАСЕ ПРУГЕ И СТАНИЦА - ДОЊИ И ГОРЊИ СТРОЈ - ОТВОРЕНА ПРУГА СУБОТИЦА - ДРЖАВНА ГРАНИЦА

Цртеж:
ПОПРЕЧНИ ПРОФИЛИ км 179+675.00 - км 180+050.00

Размера:
1:100

Врста тех. док:	датум:	Цртеж бр.
ПЗИ	**12.2021.**	2020-250-САО-2/2-5.4.2.7.4.8

ЛЕГЕНДА:

Fsh - скидање хумуса
Fiz - ископ постојећег туцаника
Fi - ископ
Fis - ископ степеница
Ltt - ваљање темељног тла
Fn - насип
Fo - слој ојачања насипа - замена тла

Lpp - планирање постељице
Fps - прелазни слој
Fzs - заштитни слој
Fz - пројектовани туцаник
Lh - хумузирање

ГРАНИЦА ПЛАНА - ГРАНИЦА ЗЕМЉИШТА ПЛАНИРАНОГ ЗА РЕАЛИЗАЦИЈУ ПРОЈЕКТА

Број	Датум	Опис
03		
02		
01		

Ревизиони блок:

САОБРАЋАЈНИ ИНСТИТУТ ЦИП, д.о.о

Немањина 6; 11000 Београд; Србија
Тел: 011/3618-134; Факс: 011/3618-324; web site: www.sicip.co.rs

Организациона јединица:САОБРАЋАЈНИЦЕ

Одговорни пројектант:
лиценца број: 315 9563 04
Катарина Касавица, дипл.грађ.инж.

Сарадници:
Владана Марковић, маст.инж.грађ
Никола Седларевић, маст.инж.грађ
Милош Даниловић, грађ. тех.
Јована Јовановић, грађ. тех.

Унутрашња контрола:
Александра Лалић, дипл.грађ.инж.

Главни пројектант:
др Љиљана Милић Марковић, дипл. грађ. инж.

Руководилац организационе јединице:
мр Новица Стевановић, дипл.грађ.инж.

Инвеститор пројекта:
" ИНФРАСТРУКТУРА ЖЕЛЕЗНИЦЕ СРБИЈЕ " А.Д.
Немањина 6/IV, Београд

Наручилац пројекта:
Joint Venture of
China Railway International Corporation Ltd. (CRIC)
No.10 Fuxing Road,Haidian District,Beijing
P.R China, 100844
China Communication Construction Company Ltd. (CCCC)
No.85 Deshengmenwai Street,Xicheng District,Beijing
P.R China, 100088

Објекат:
ПРУГА БЕОГРАД - СУБОТИЦА - ДРЖАВНА ГРАНИЦА (КЕЛЕБИЈА)
ДЕОНИЦА ПРУГЕ НОВИ САД - СУБОТИЦА - ДРЖАВНА ГРАНИЦА (КЕЛЕБИЈА)

Део пројекта:
ПРОЈЕКАТ ТРАСЕ ПРУГЕ И СТАНИЦА - ДОЊИ И ГОРЊИ СТРОЈ
2/2.5.4.2 ПРОЈЕКАТ ТРАСЕ ПРУГЕ И СТАНИЦА - ДОЊИ И ГОРЊИ СТРОЈ - ОТВОРЕНА ПРУГА СУБОТИЦА - ДРЖАВНА ГРАНИЦА

Цртеж:
ПОПРЕЧНИ ПРОФИЛИ км 180+075.00 - км 180+450.00

Размера: 1:100

Врста тех. док:	датум:	Цртеж бр.
ПЗИ	**12.2021.**	2020-250-САО-2/2-5.4.2.7.4.9

4253
180+475.00
ГРАНИЦА ПЛАНА
ГРАНИЦА ПРУЖНОГ ПОЈАСА
простор за сервисну саобраћајницу
Fsh=5.41
Fiz=1.48
Fis=1.42
Fi=7.87
Ltt=14.02
Fn=11.57
Fo=7.79
Lpp=14.79
Fps=5.65
Fzs=3.90
Fz=4.99
Lh=9.84
Колосек Леви
Колосек Десни
Постојеће коте терена
Одстојање
4254
180+500.00
4255
180+525.00
4256
180+550.00
180+575.00
180+600.00
180+625.00
180+650.00
180+675.00
180+700.00
180+725.00
180+750.00
180+775.00
180+800.00

ЛЕГЕНДА:

Fsh - скидање хумуса
Fiz - ископ постојећег туцаника
Fi - ископ
Fis - ископ степеница
Ltt - ваљање темељног тла
Fn - насип
Fo - слој ојачања насипа - замена тла

Lpp - планирање постељице
Fps - прелазни слој
Fzs - заштитни слој
Fz - пројектовани туцаник
Lh - хумузирање

ГРАНИЦА ПЛАНА - ГРАНИЦА ЗЕМЉИШТА ПЛАНИРАНОГ ЗА РЕАЛИЗАЦИЈУ ПРОЈЕКТА

03		
02		
01		
Број	Датум	Опис

Ревизиони блок:

САОБРАЋАЈНИ ИНСТИТУТ ЦИП, д.о.о.

Немањина 6; 11000 Београд; Србија
Тел: 011/3618-134; Факс: 011/3618-324; web site: www.sicip.co.rs

Организациона јединица:САОБРАЋАЈНИЦЕ

Одговорни пројектант:
лиценца број: 315 9563 04
Катарина Касавица, дипл.грађ.инж.

Сарадници:
Владана Марковић, маст.инж.грађ
Никола Седларевић, маст.инж.грађ
Милош Даниловић, грађ. тех.
Јована Јовановић, грађ. тех.

Унутрашња контрола:
Александра Лалић, дипл.грађ.инж.

Главни пројектант:
др Љиљана Милић Марковић, дипл. грађ. инж.

Руководилац организационе јединице:
мр Новица Стевановић, дипл.грађ.инж.

Инвеститор пројекта:
" ИНФРАСТРУКТУРА ЖЕЛЕЗНИЦЕ СРБИЈЕ " А.Д.
Немањина 6/IV, Београд

Наручилац пројекта:
Joint Venture of
China Railway International Corporation Ltd. (CRIC)
No.10 Fuxing Road,Haidian District,Beijing
P.R China, 100844
China Communication Construction Company Ltd. (CCCC)
No.85 Deshengmenwai Street,Xicheng District,Beijing
P.R China, 100088

Објекат:
ПРУГА БЕОГРАД - СУБОТИЦА - ДРЖАВНА ГРАНИЦА (КЕЛЕБИЈА)
ДЕОНИЦА ПРУГЕ НОВИ САД - СУБОТИЦА - ДРЖАВНА ГРАНИЦА (КЕЛЕБИЈА)

Део пројекта:
ПРОЈЕКАТ ТРАСЕ ПРУГЕ И СТАНИЦА - ДОЊИ И ГОРЊИ СТРОЈ

2/2.5.4.2 ПРОЈЕКАТ ТРАСЕ ПРУГЕ И СТАНИЦА - ДОЊИ И ГОРЊИ СТРОЈ - ОТВОРЕНА ПРУГА СУБОТИЦА - ДРЖАВНА ГРАНИЦА

Цртеж:
ПОПРЕЧНИ ПРОФИЛИ км 180+475.00 - км 180+800.00

Размера:
1:100

Врста тех. док:	датум:	Цртеж бр.
ПЗИ	**12.2021.**	2020-250-САО-2/2-5.4.2.7.4.10

180+825.00
180+875.00
180+925.00
180+975.00
181+025.00
181+075.00
181+125.00
180+850.00
180+900.00
180+950.00
181+000.00
181+050.00
181+100.00
181+150.00
ГРАНИЦА ПРУЖНОГ ПОЈАСА
ГРАНИЦА ПЛАНА
простор за сервисну саобраћајницу
Колосек Леви
Колосек Десни
stub nadvožnjaka
ПОЧЕТАК ЗЕМЉАНОГ КАНАЛА ЛЕВО НА 180+971.00
ПОЧЕТАК ЗЕМЉАНОГ КАНАЛА ДЕСНО НА 180+975.00
КРАЈ ЗЕМЉАНОГ КАНАЛА ЛЕВО НА 180+960.00
КРАЈ ЗЕМЉАНОГ КАНАЛА ДЕСНО НА 181+000.00
Постојеће коте терена
Одстојање

ЛЕГЕНДА:

Fsh - скидање хумуса
Fiz - ископ постојећег туцаника
Fi - ископ
Fis - ископ степеница
Ltt - ваљање темељног тла
Fn - насип
Fo - слој ојачања насипа - замена тла

Lpp - планирање постељице
Fps - прелазни слој
Fzs - заштитни слој
Fz - пројектовани туцаник
Lh - хумузирање

ГРАНИЦА ПЛАНА - ГРАНИЦА ЗЕМЉИШТА ПЛАНИРАНОГ ЗА РЕАЛИЗАЦИЈУ ПРОЈЕКТА

Број	Датум	Опис
03		
02		
01		

Ревизиони блок:

САОБРАЋАЈНИ ИНСТИТУТ ЦИП, д.о.о.

Немањина 6; 11000 Београд; Србија
Тел: 011/3618-134; Факс: 011/3618-324; web site: www.sicip.co.rs

Организациона јединица:САОБРАЋАЈНИЦЕ

Одговорни пројектант:
лиценца број: 315 9563 04
Катарина Касавица, дипл.грађ.инж.

Сарадници:
Владана Марковић, маст.инж.грађ
Никола Седларевић, маст.инж.грађ
Милош Даниловић, грађ. тех.
Јована Јовановић, грађ. тех.

Унутрашња контрола:
Александра Лалић, дипл.грађ.инж.

Главни пројектант:
др Љиљана Милић Марковић, дипл. грађ. инж.

Руководилац организационе јединице:
мр Новица Стевановић, дипл.грађ.инж.

Инвеститор пројекта:
" ИНФРАСТРУКТУРА ЖЕЛЕЗНИЦЕ СРБИЈЕ " А.Д.
Немањина 6/IV, Београд

Наручилац пројекта:
Joint Venture of
China Railway International Corporation Ltd. (CRIC)
No.10 Fuxing Road,Haidian District,Beijing
P.R China, 100844

China Communication Construction Company Ltd. (CCCC)
No.85 Deshengmenwai Street,Xicheng District,Beijing
P.R China, 100088

Објекат:
ПРУГА БЕОГРАД - СУБОТИЦА - ДРЖАВНА ГРАНИЦА (КЕЛЕБИЈА)
ДЕОНИЦА ПРУГЕ НОВИ САД - СУБОТИЦА - ДРЖАВНА ГРАНИЦА (КЕЛЕБИЈА)

Део пројекта:
ПРОЈЕКАТ ТРАСЕ ПРУГЕ И СТАНИЦА - ДОЊИ И ГОРЊИ СТРОЈ

2/2.5.4.2 ПРОЈЕКАТ ТРАСЕ ПРУГЕ И СТАНИЦА - ДОЊИ И ГОРЊИ СТРОЈ - ОТВОРЕНА ПРУГА СУБОТИЦА - ДРЖАВНА ГРАНИЦА

Цртеж:
ПОПРЕЧНИ ПРОФИЛИ км 180+825.00 - км 181+150.00

Размера: 1:100

Врста тех. док:	датум:	Цртеж бр.
ПЗИ	**12.2021.**	2020-250-САО-2/2-5.4.2.7.4.11

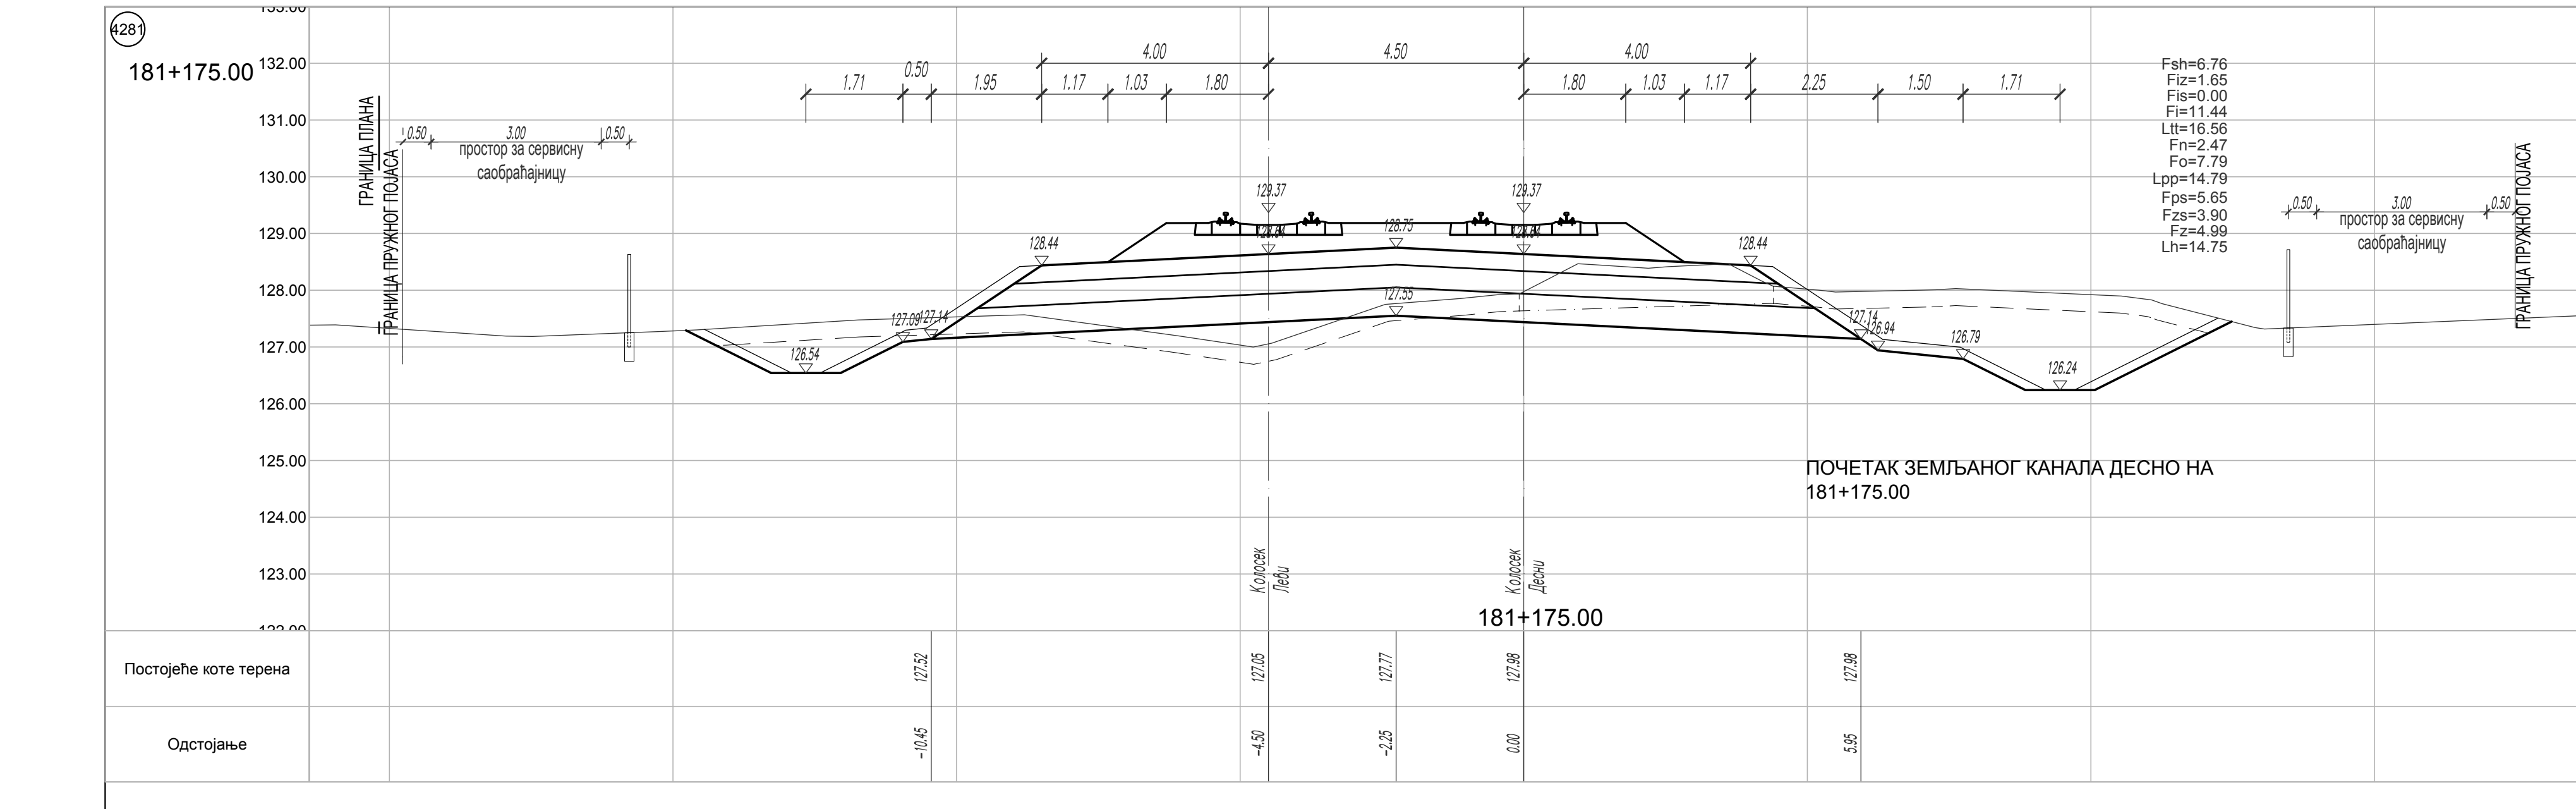
4281
181+175.00
ГРАНИЦА ПЛАНА
ГРАНИЦА ПРУЖНОГ ПОЈАСА
простор за сервисну саобраћајницу
Fsh=6.76
Fiz=1.65
Fis=0.00
Fi=11.44
Ltt=16.56
Fn=2.47
Fo=7.79
Lpp=14.79
Fps=5.65
Fzs=3.90
Fz=4.99
Lh=14.75
Колосек Леви
Колосек Десни
ПОЧЕТАК ЗЕМЉАНОГ КАНАЛА ДЕСНО НА 181+175.00
Постојеће коте терена
Одстојање

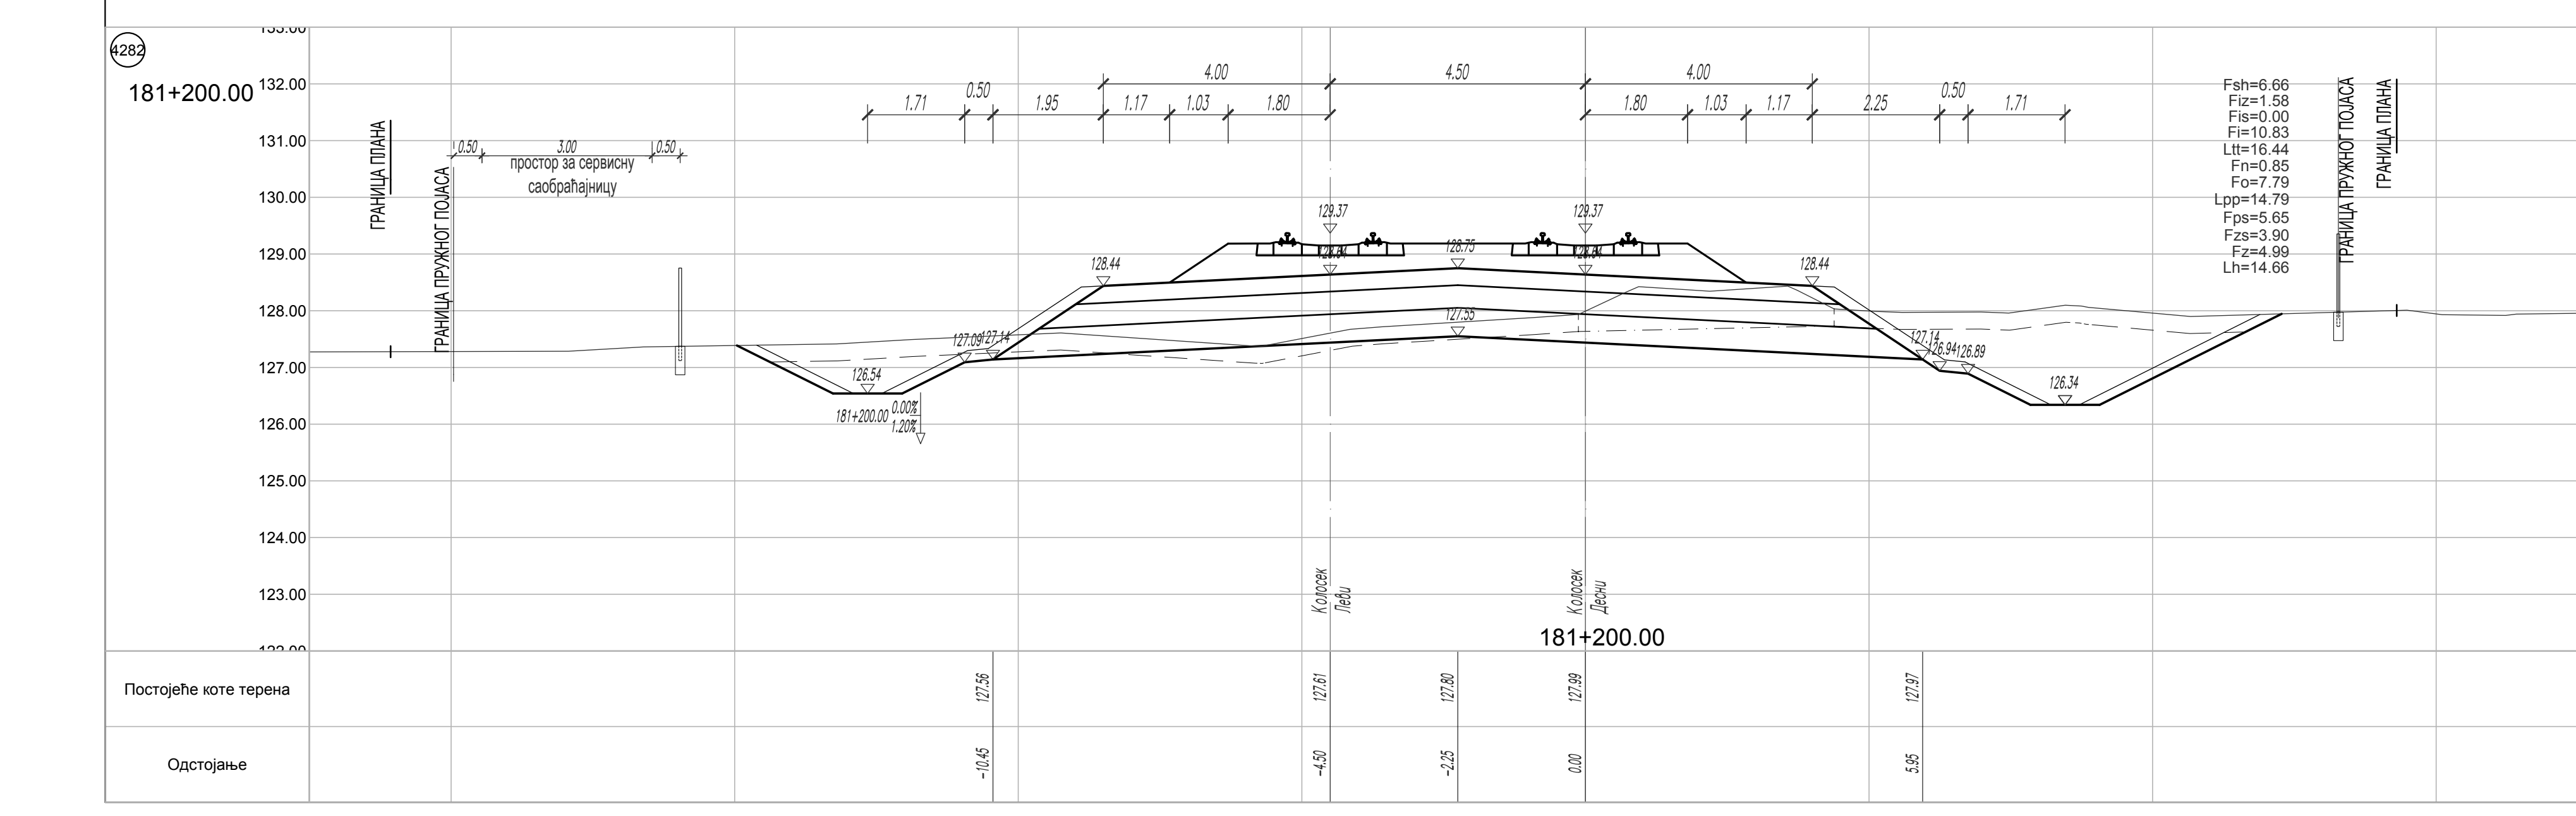
4282
181+200.00
Постојеће коте терена
Одстојање

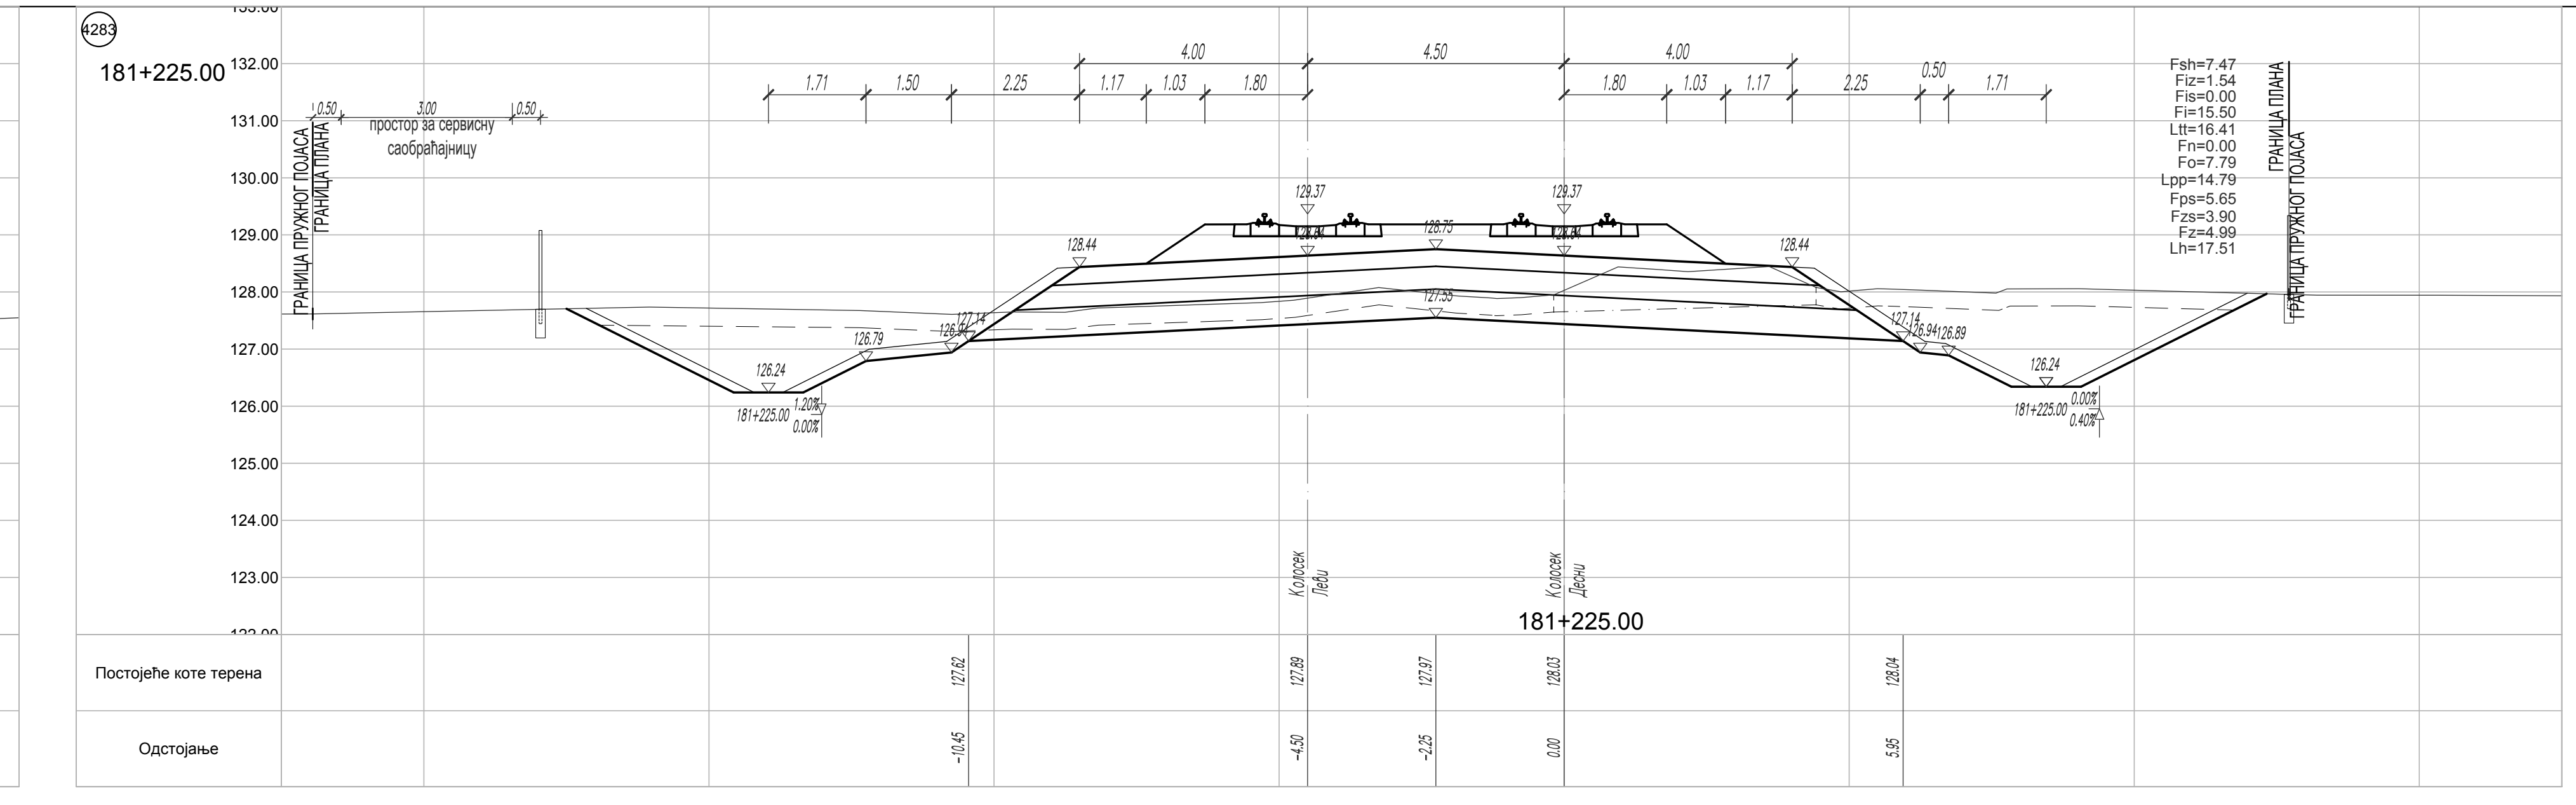
4283
181+225.00
Постојеће коте терена
Одстојање

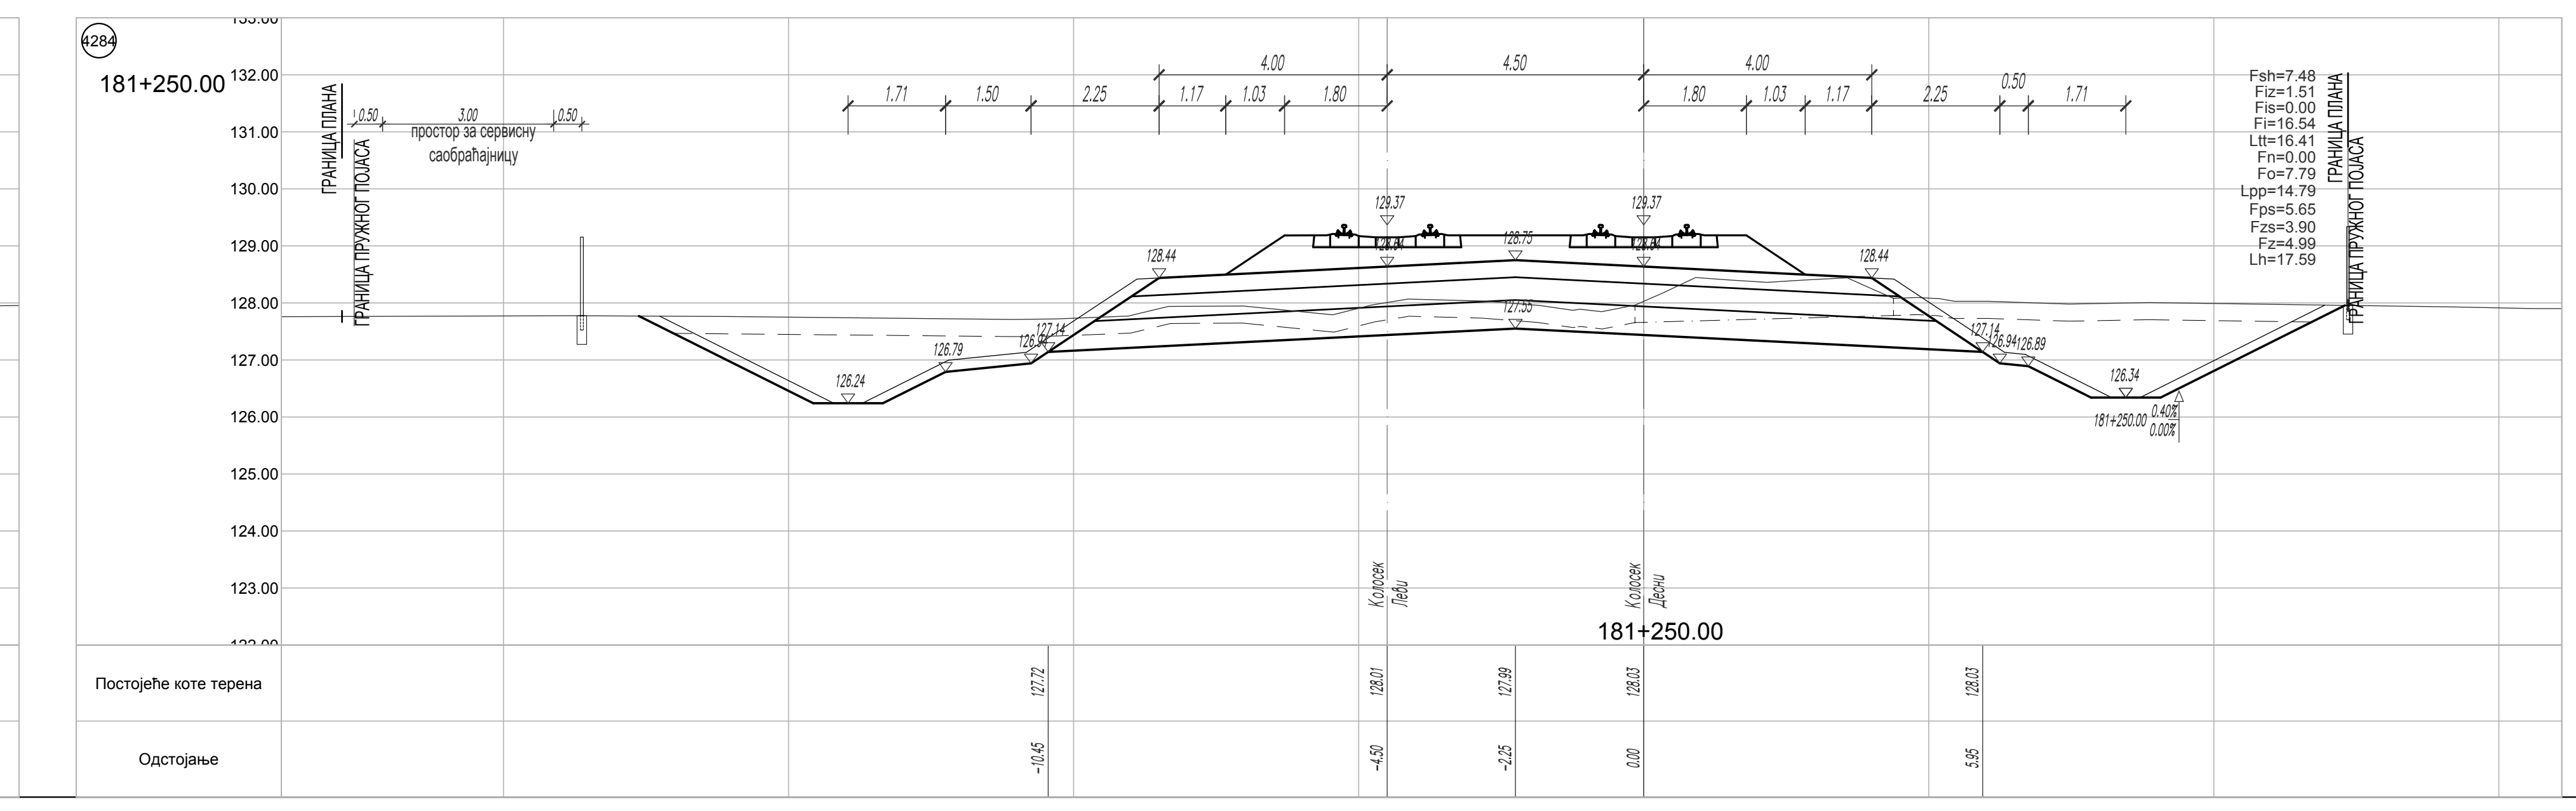
181+250.00
Постојеће коте терена
Одстојање

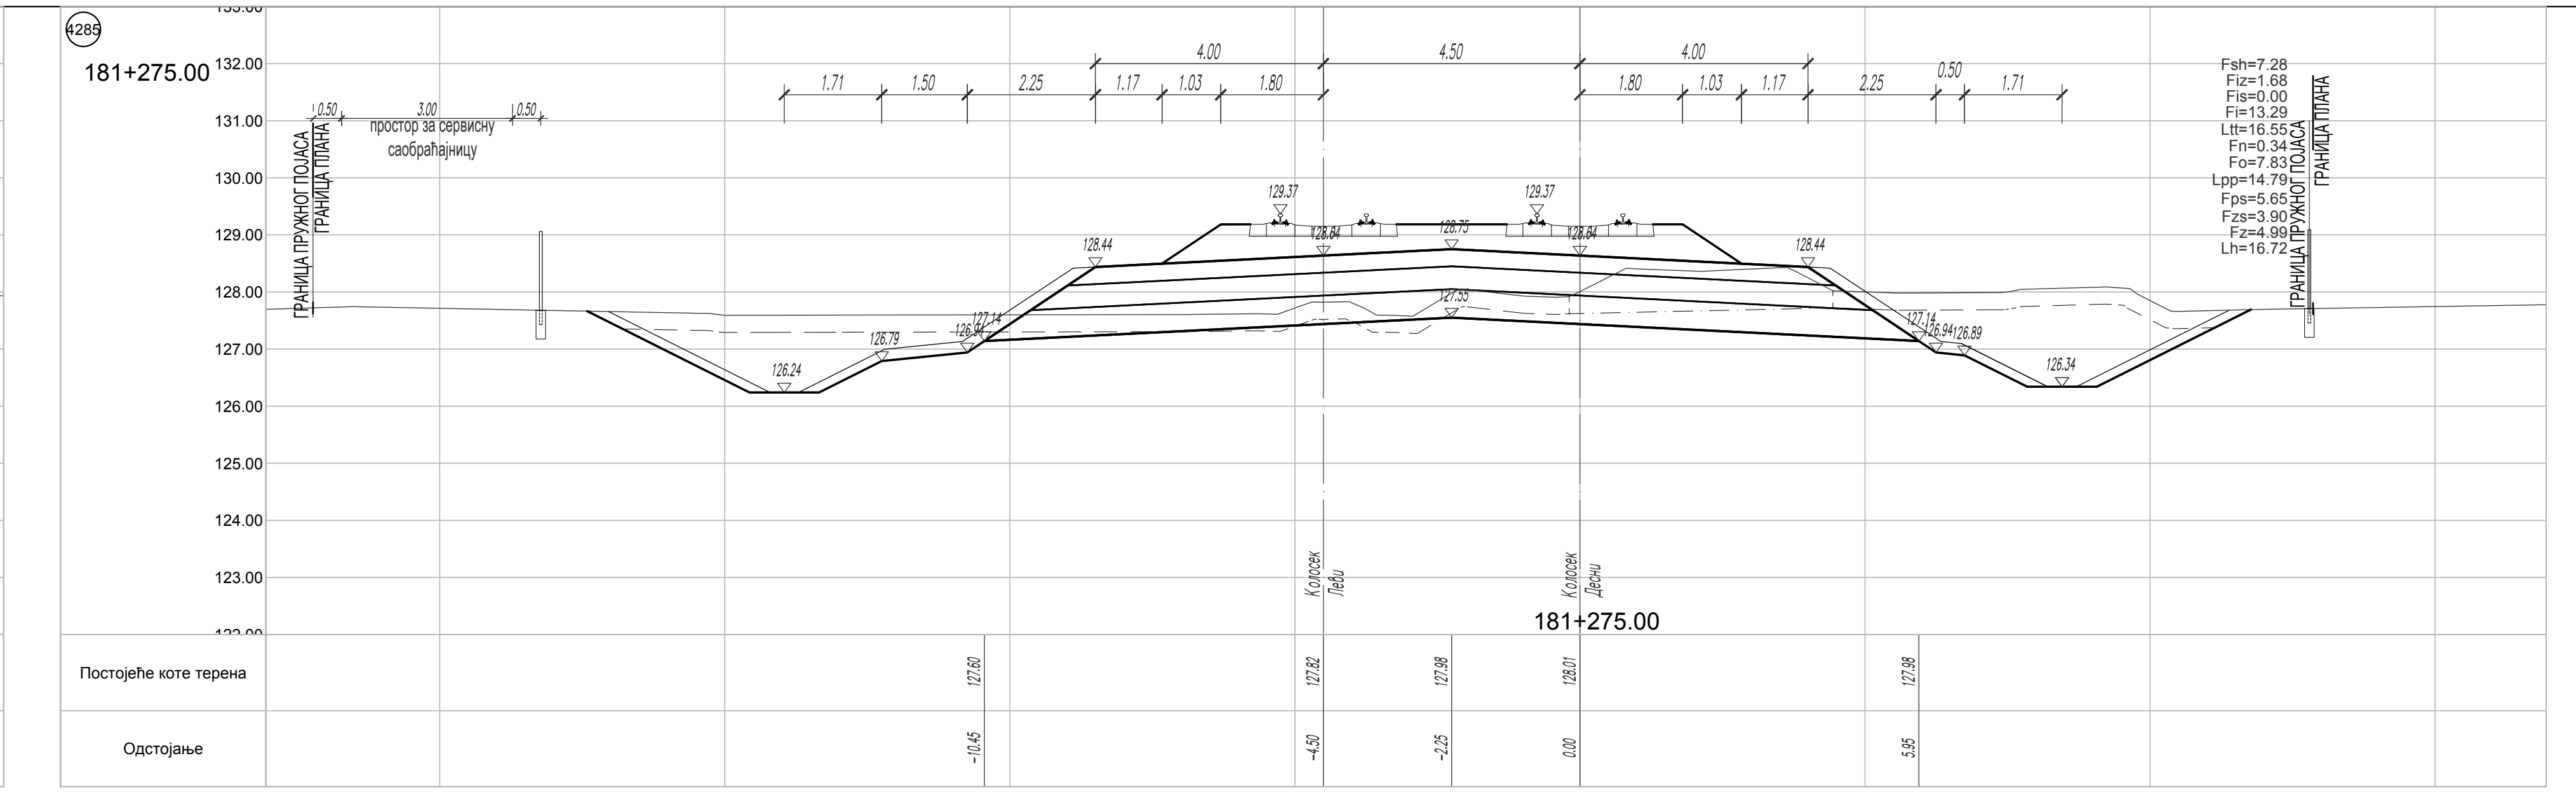
181+275.00
Постојеће коте терена
Одстојање

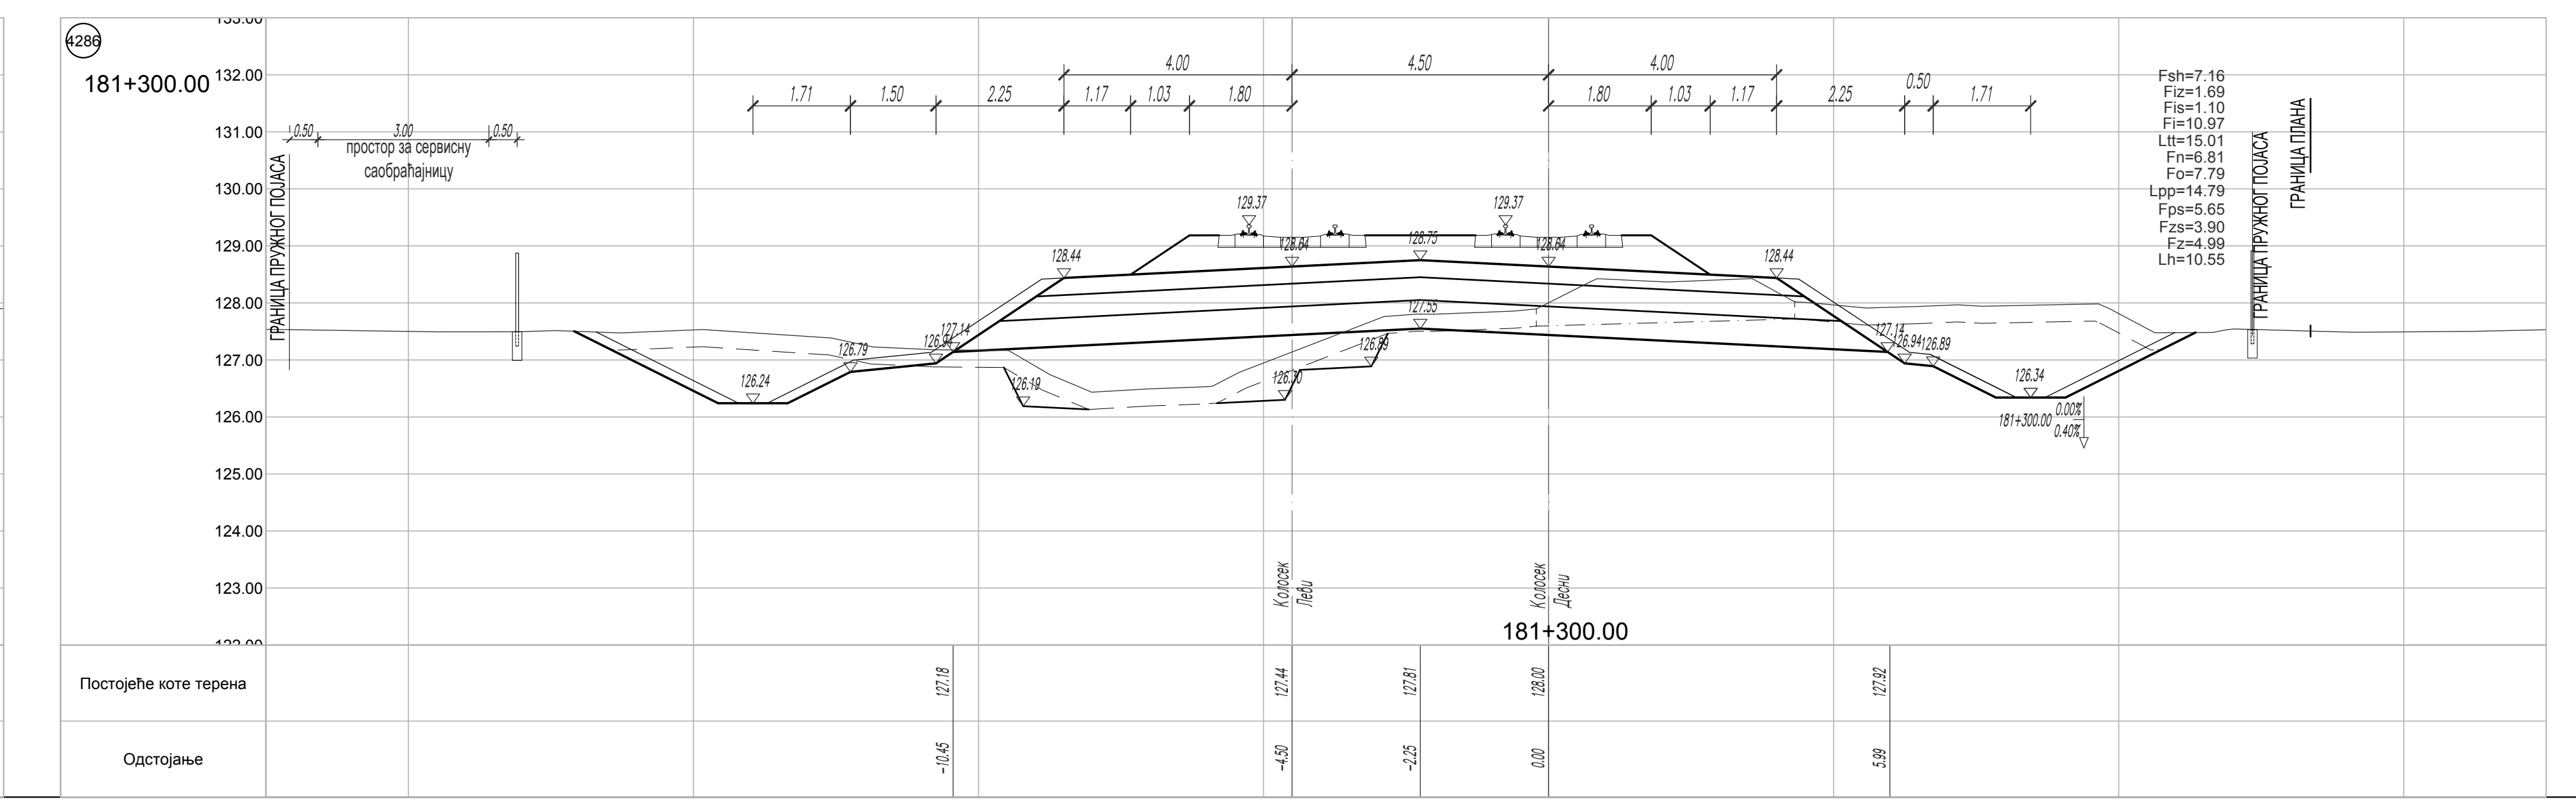
181+300.00
Постојеће коте терена
Одстојање

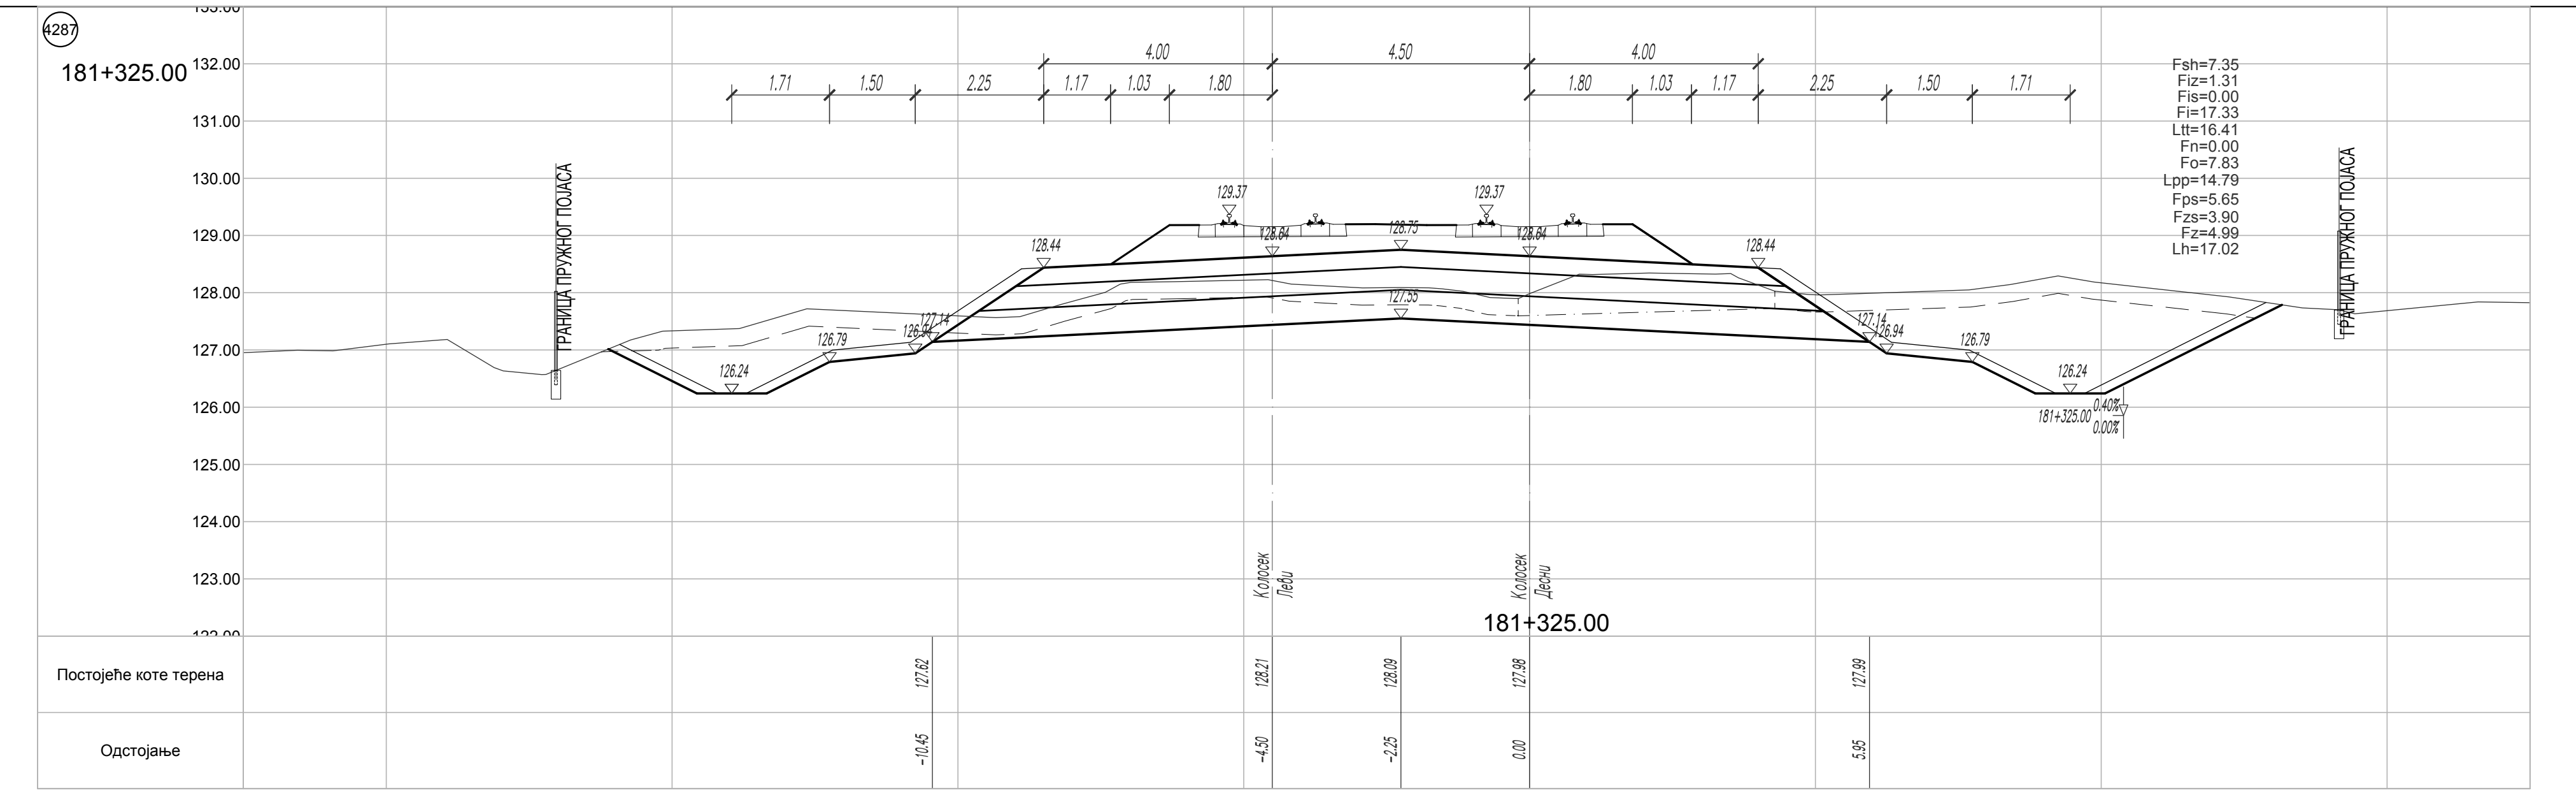
181+325.00
Постојеће коте терена
Одстојање

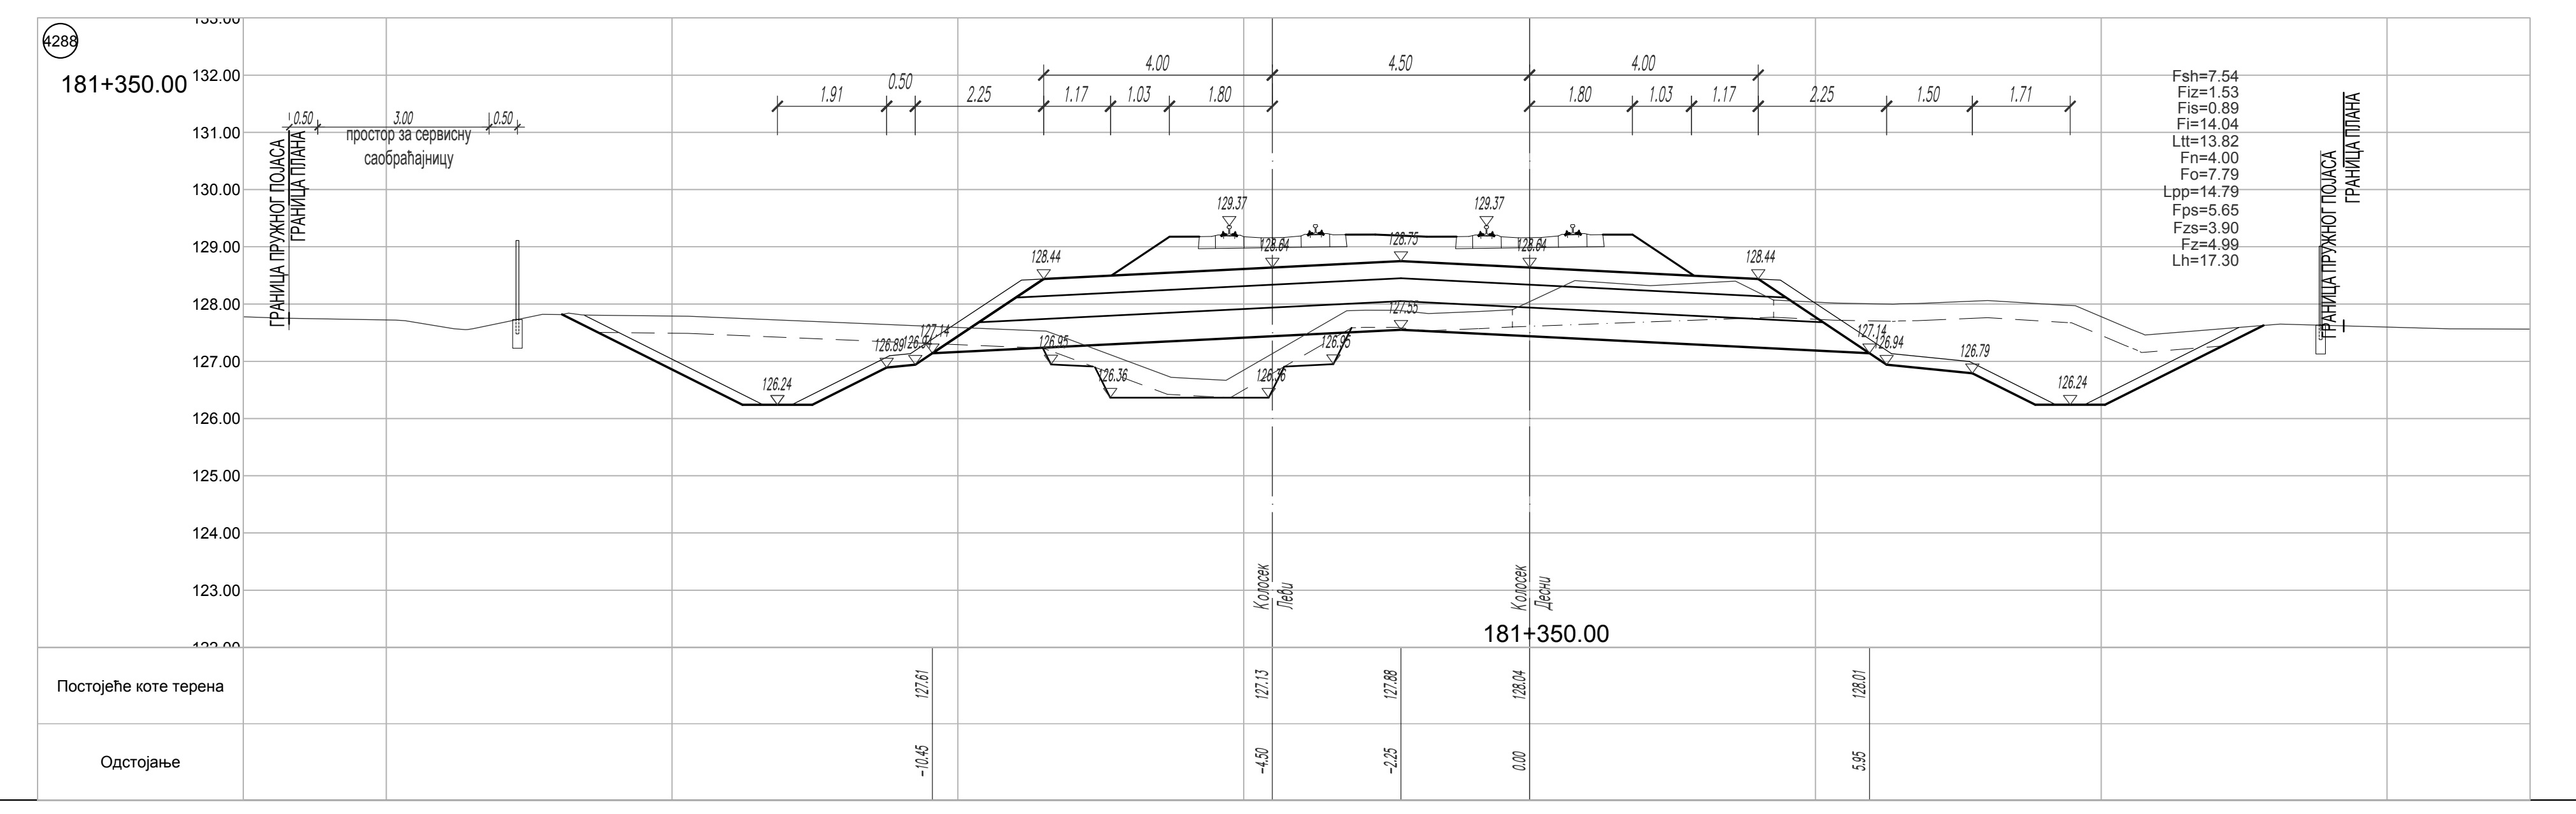
181+350.00
Постојеће коте терена
Одстојање

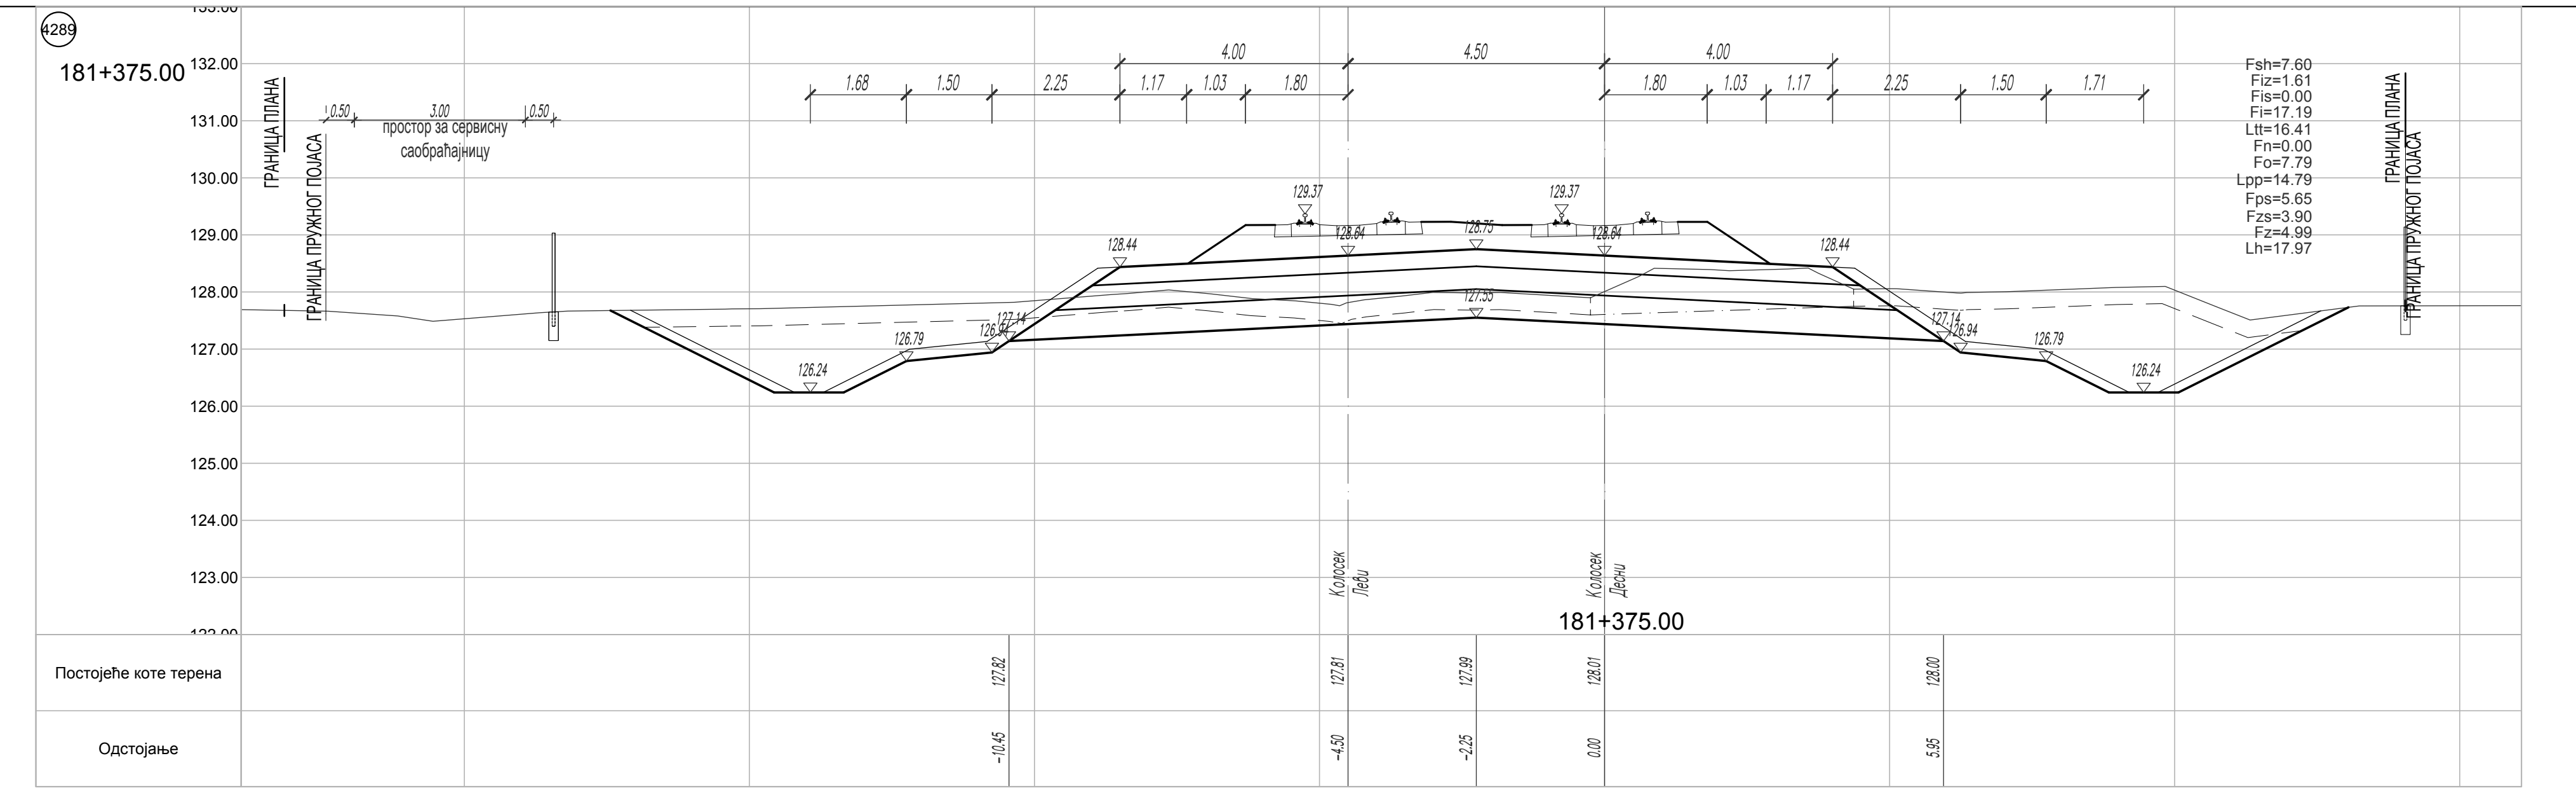
181+375.00
Постојеће коте терена
Одстојање

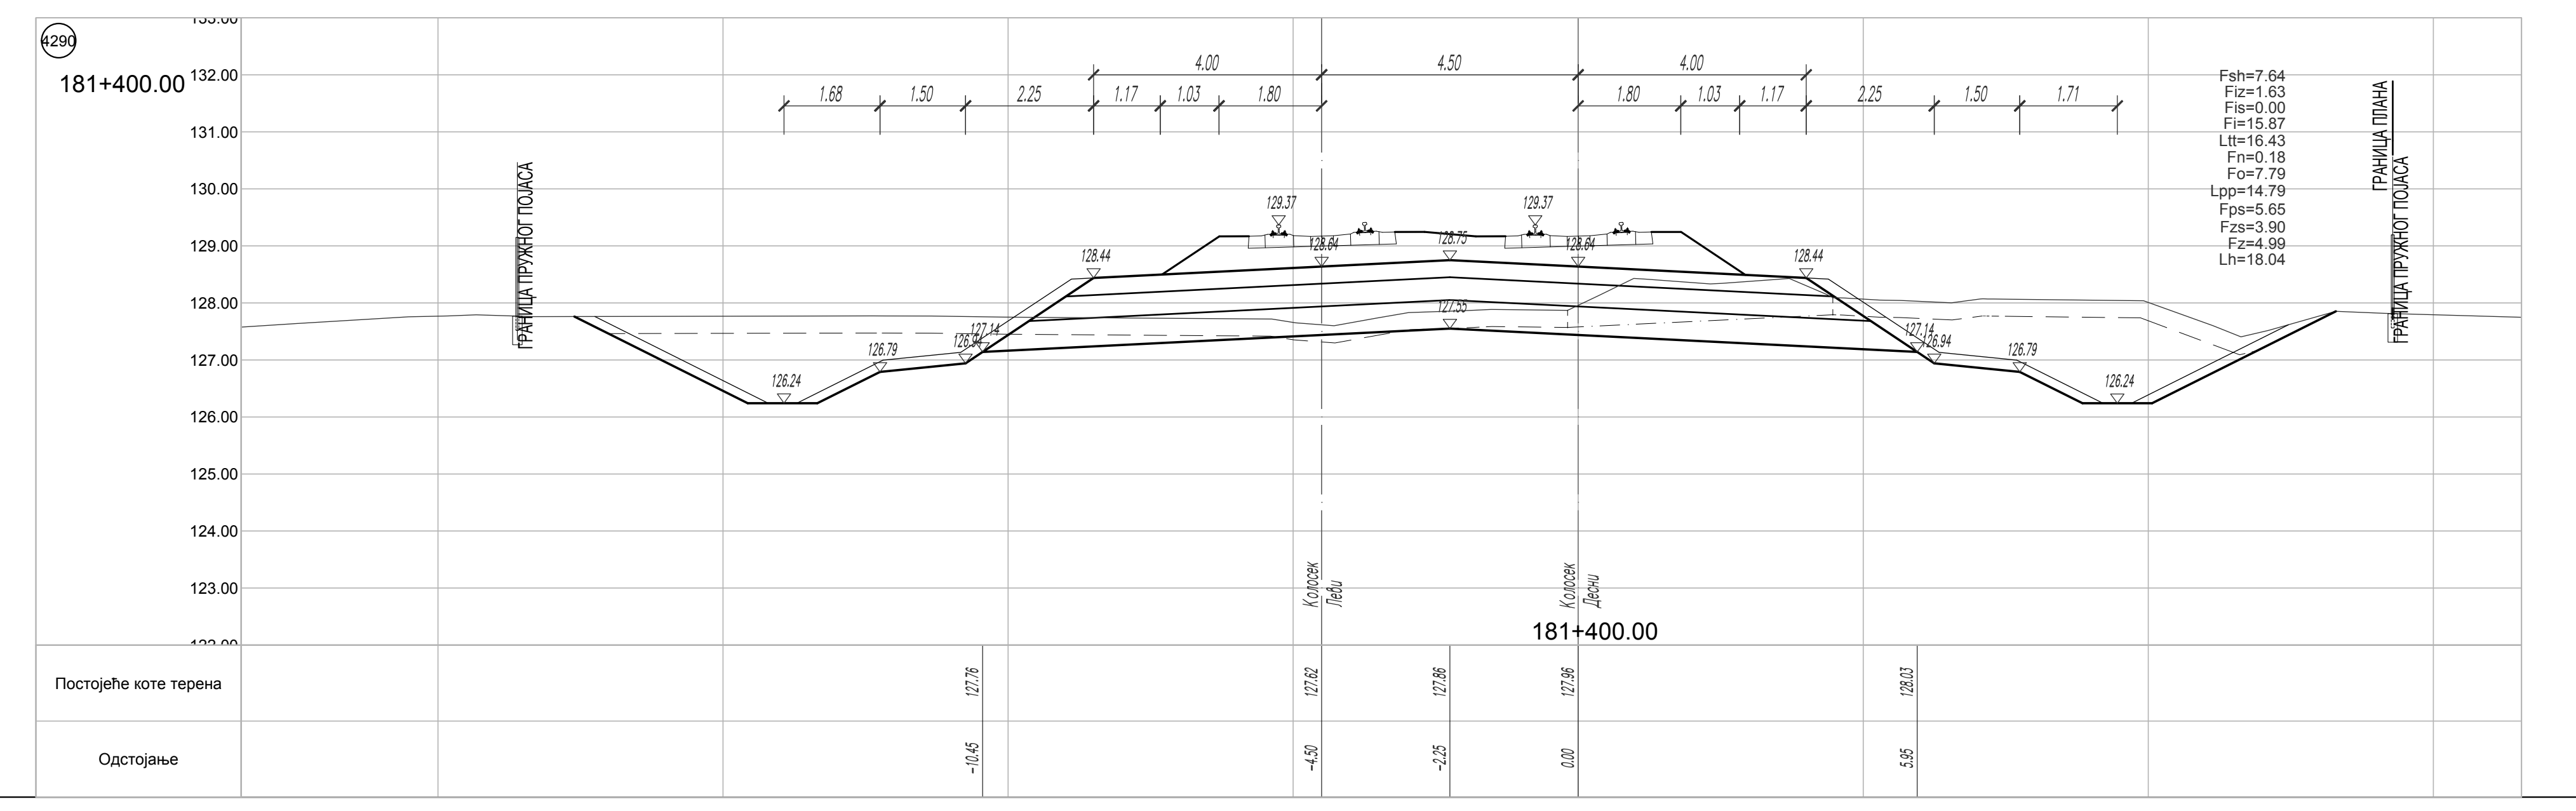
181+400.00
Постојеће коте терена
Одстојање

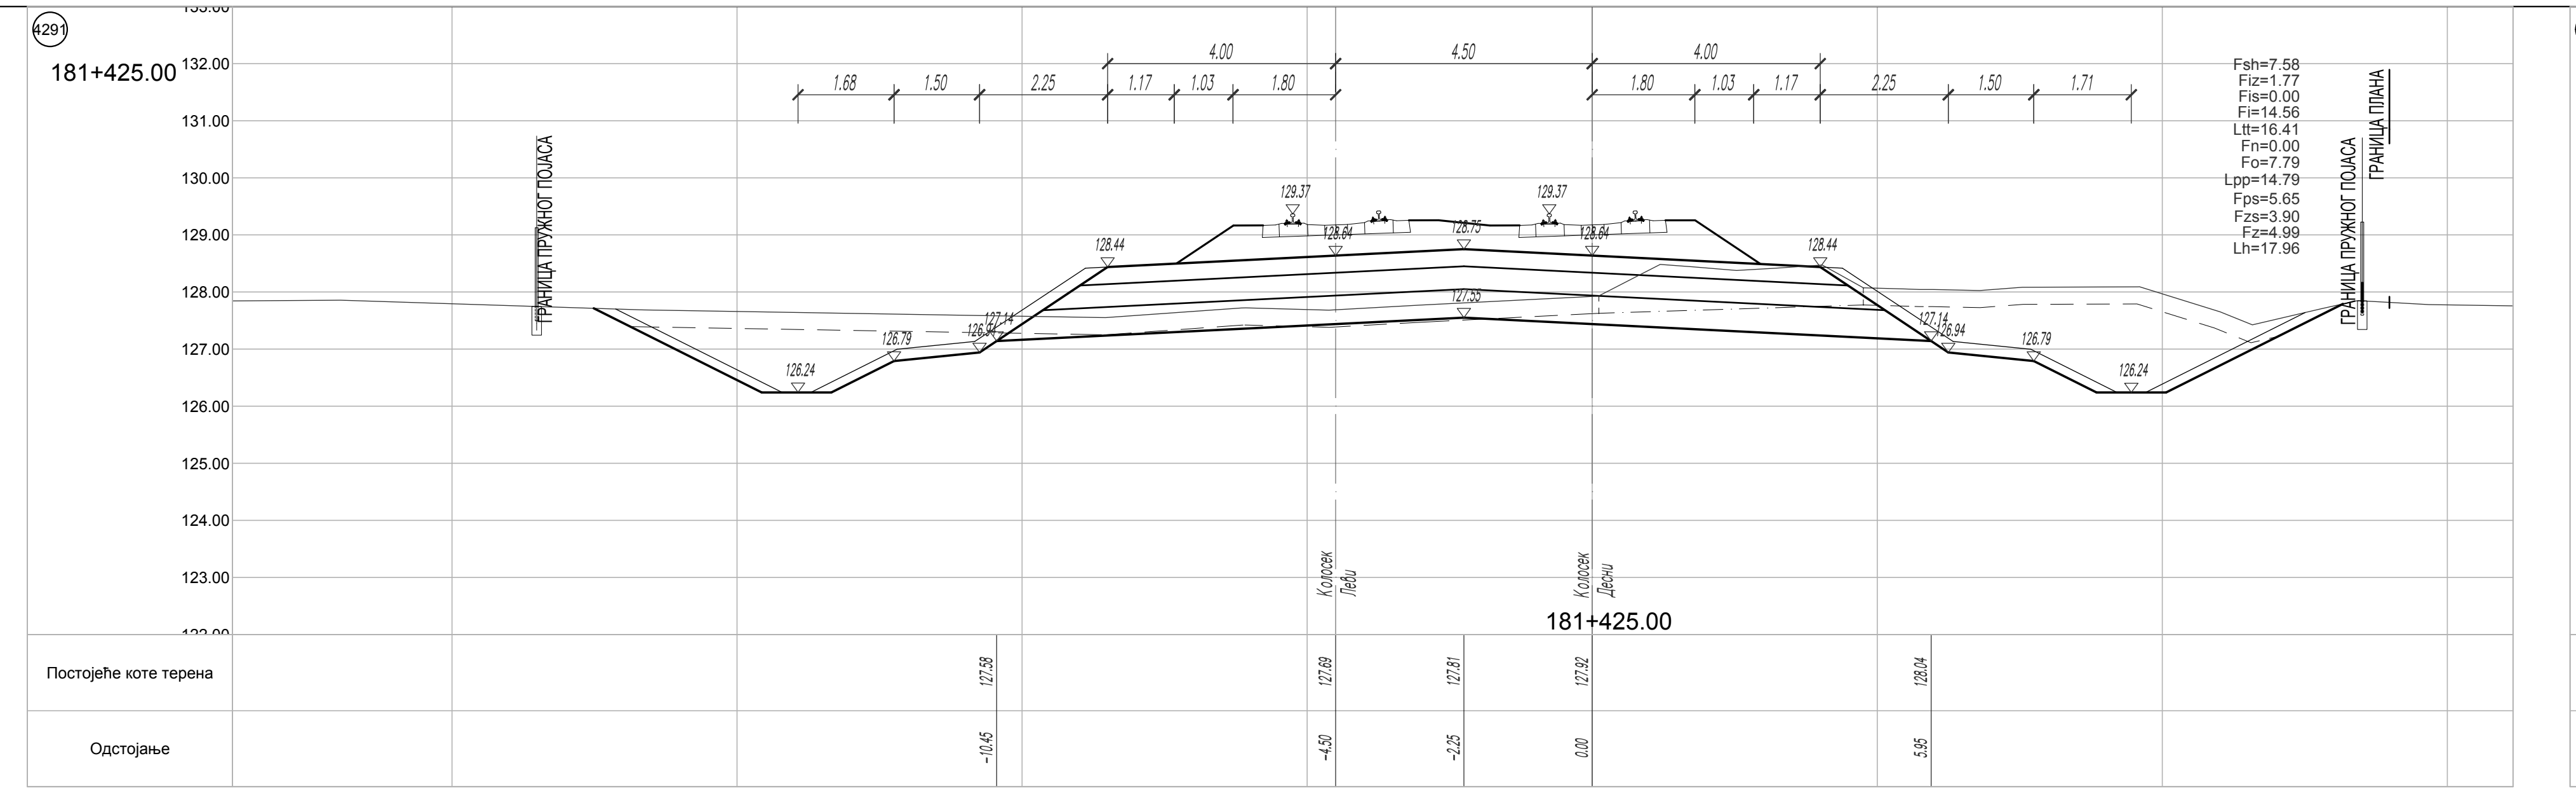
181+425.00
Постојеће коте терена
Одстојање

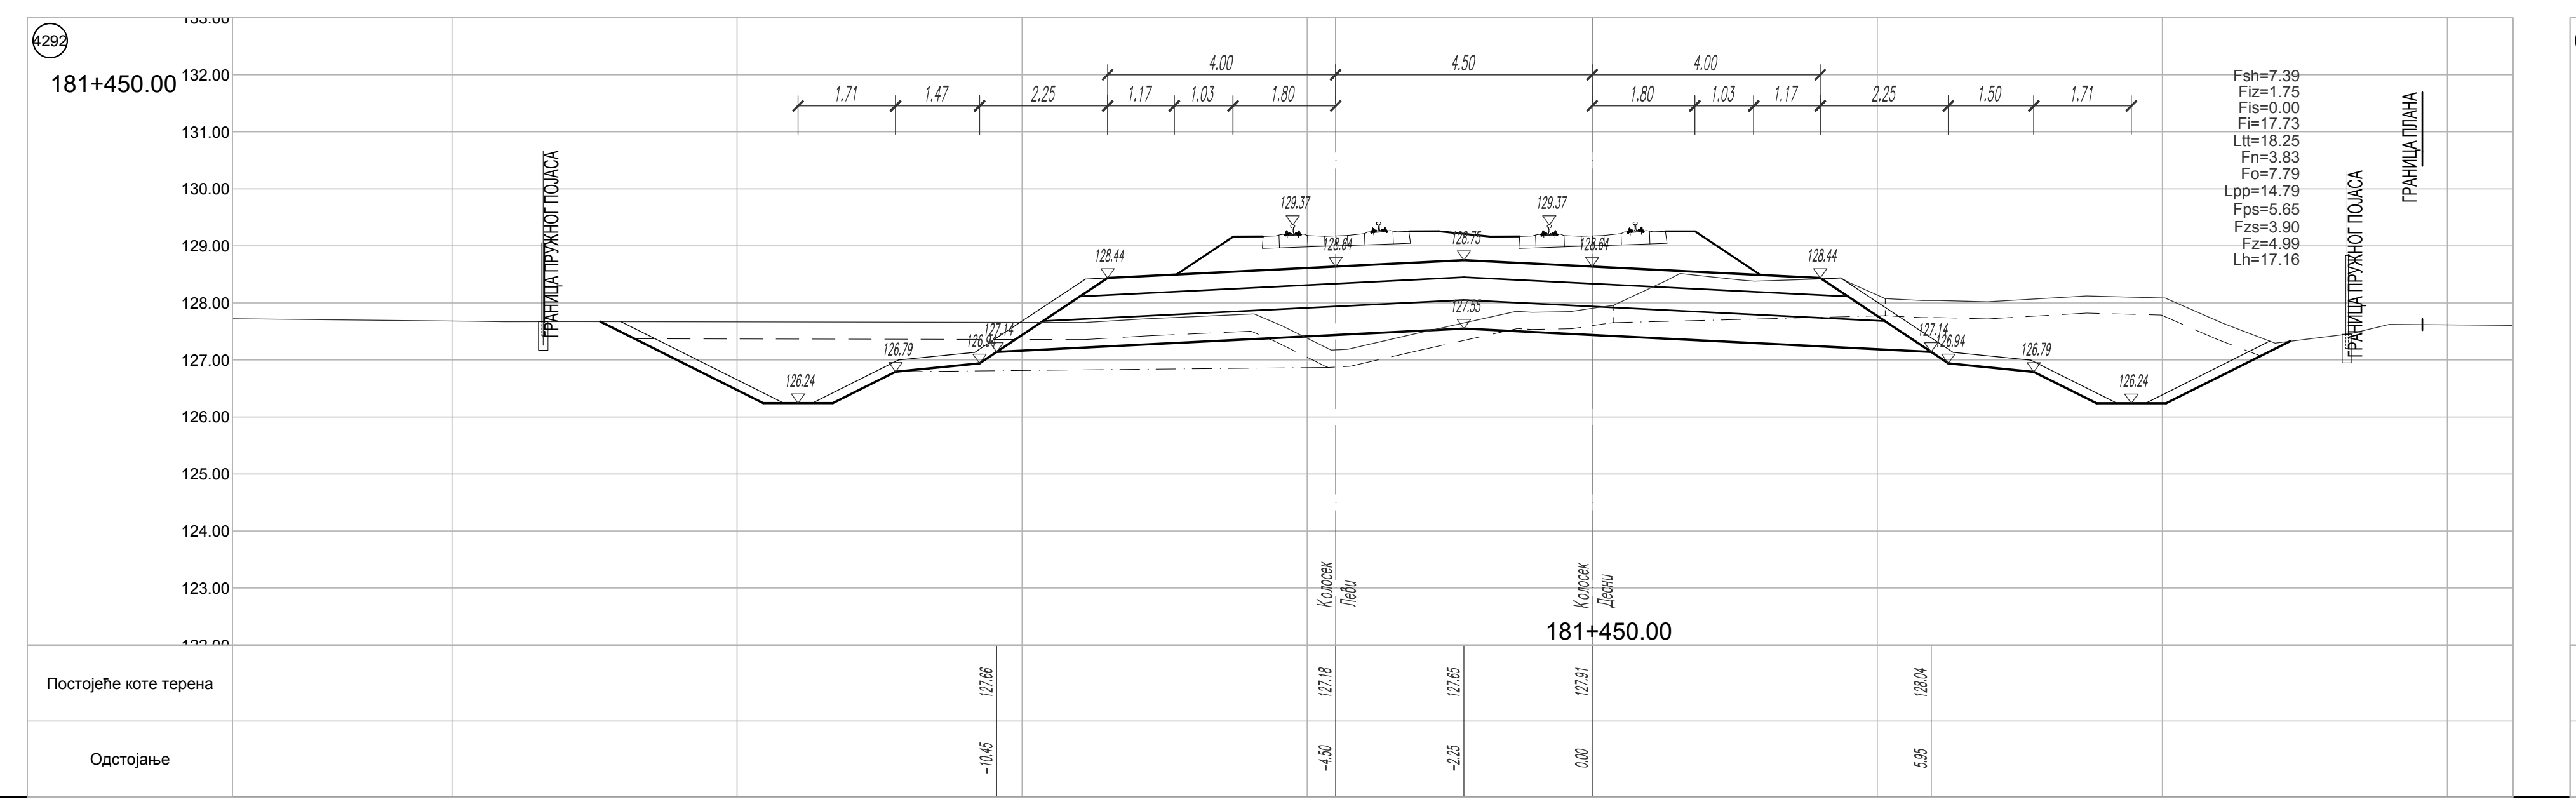
181+450.00
Постојеће коте терена
Одстојање

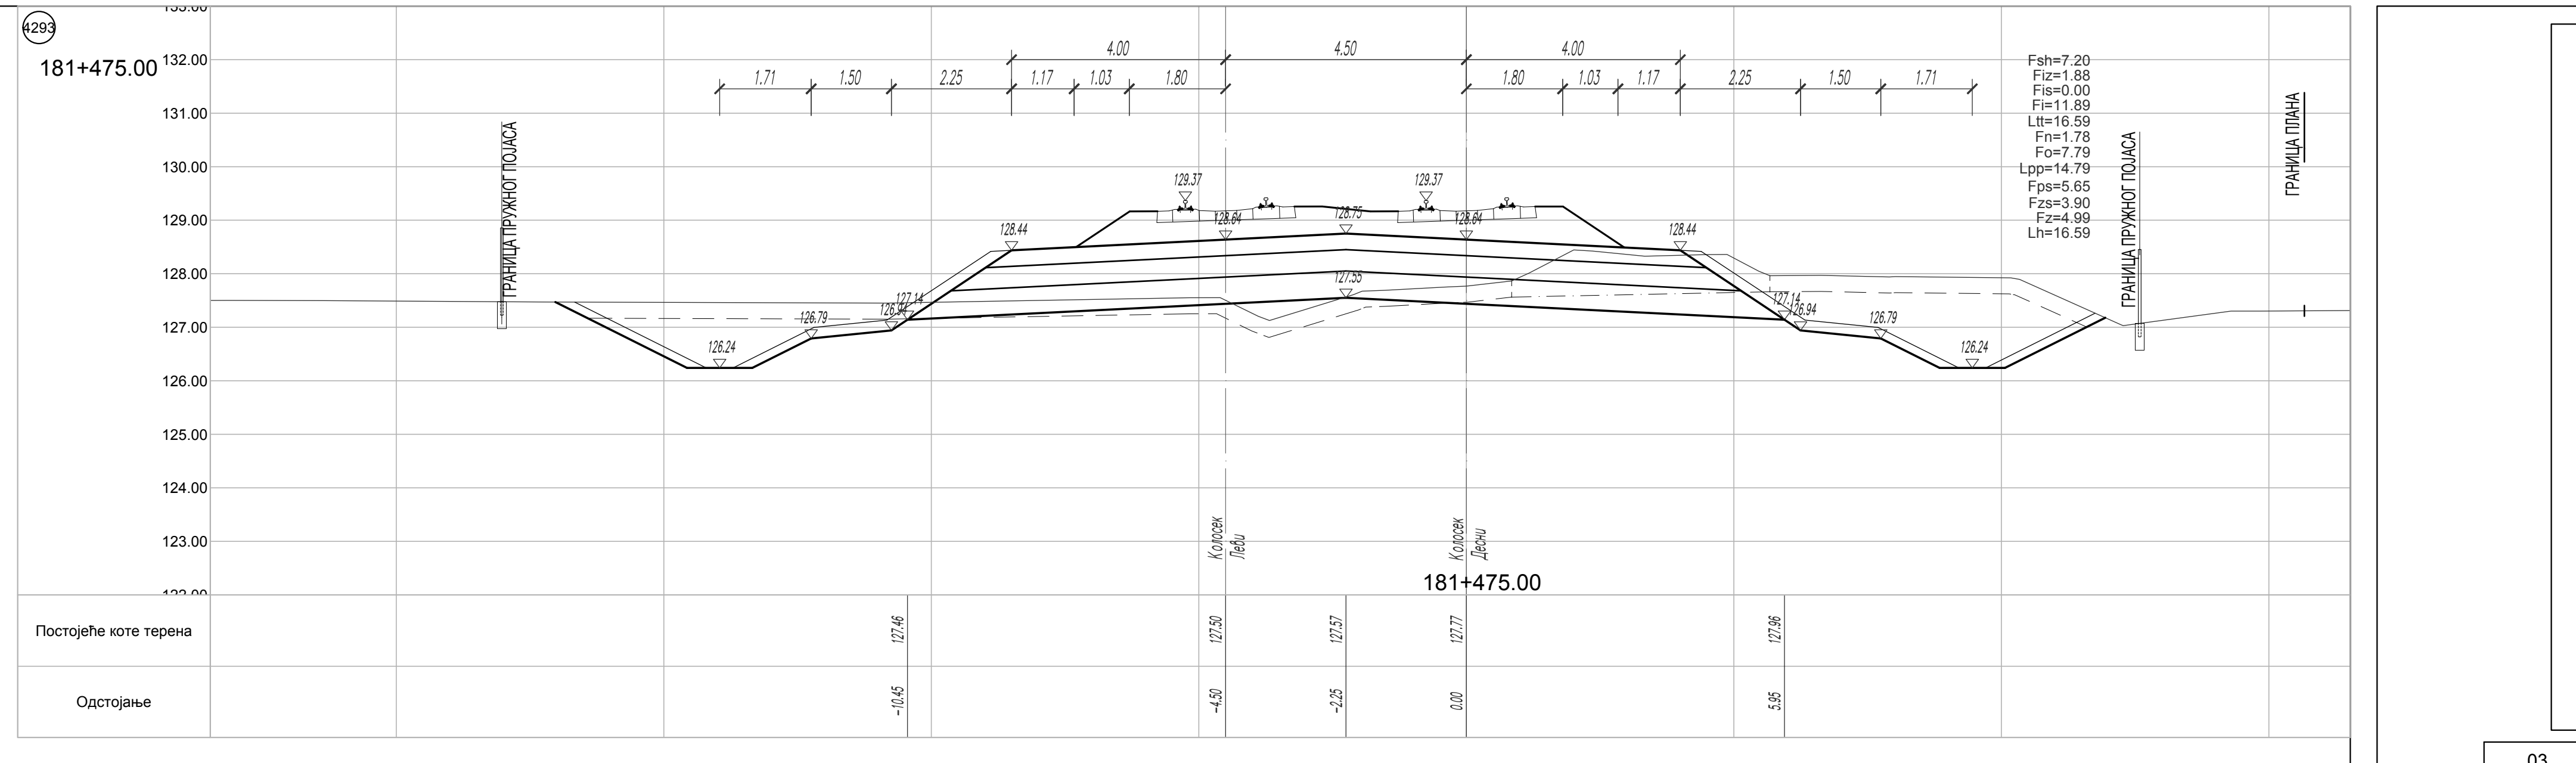
181+475.00
ГРАНИЦА ПЛАНА
Постојеће коте терена
Одстојање

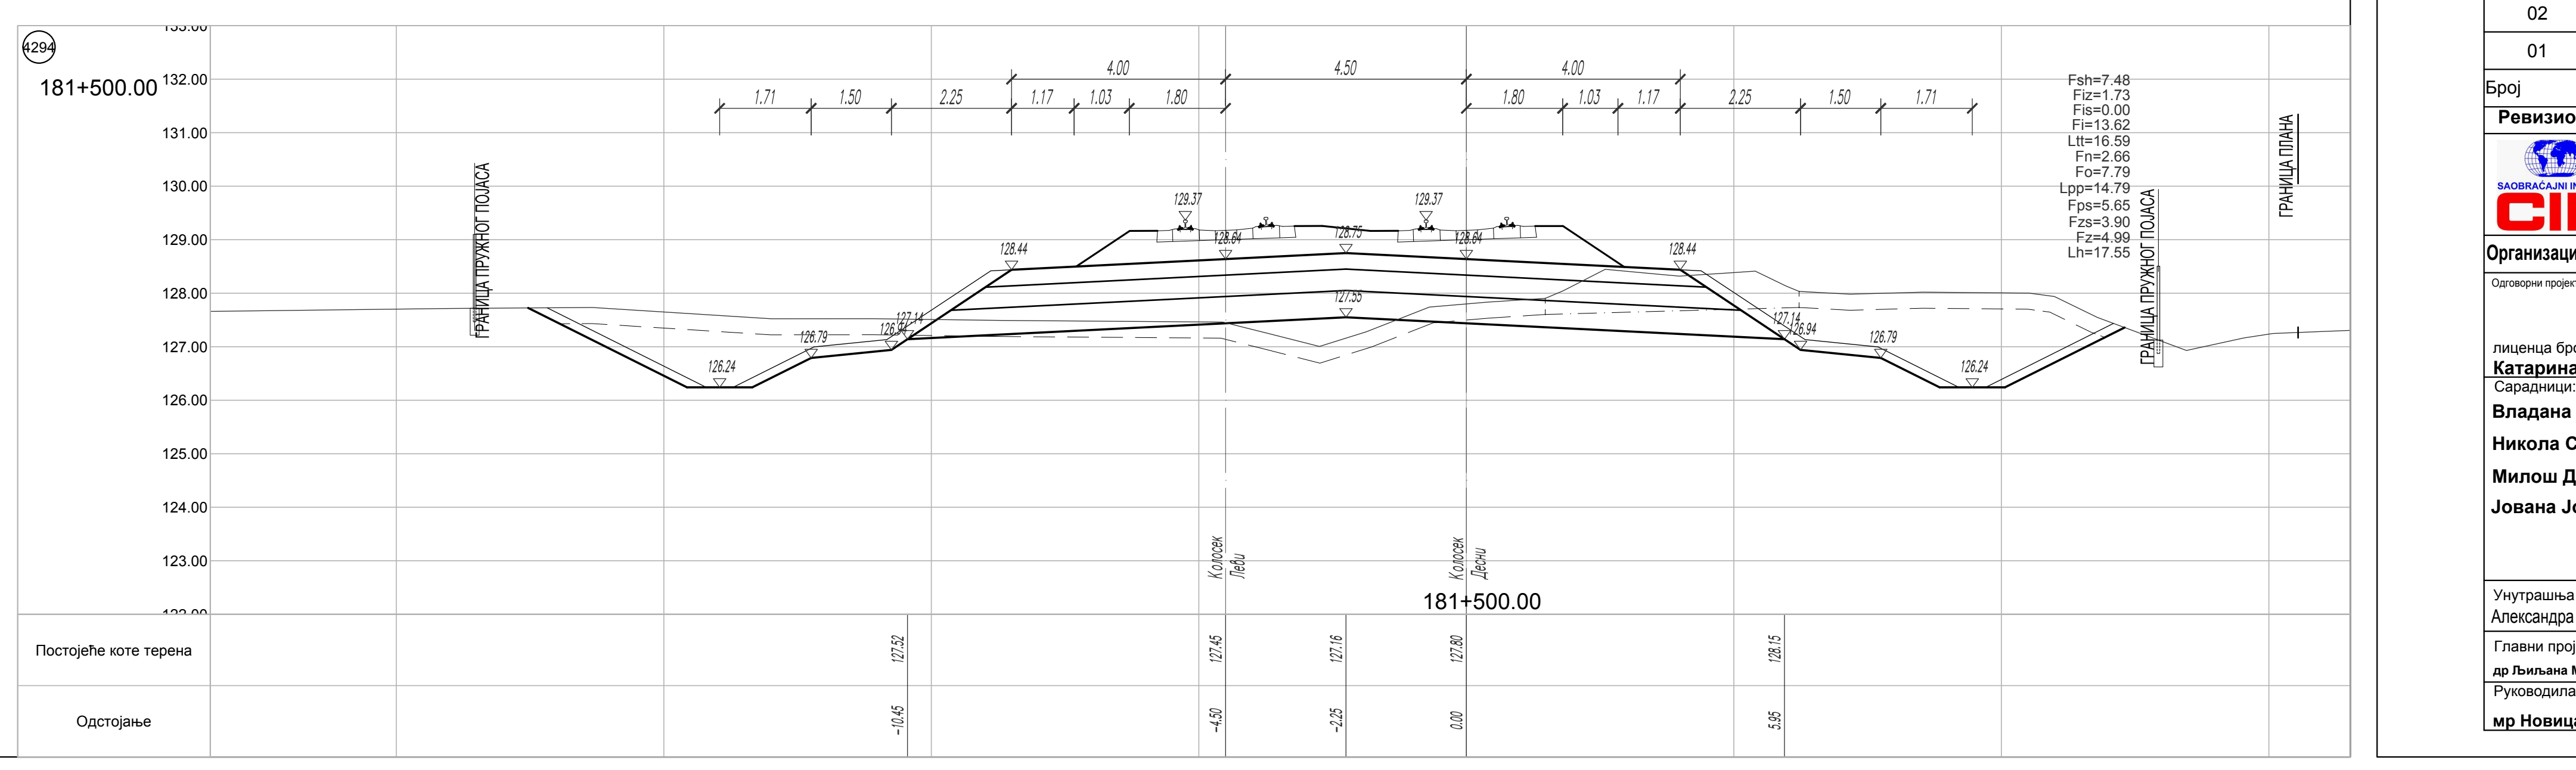
181+500.00
ГРАНИЦА ПЛАНА
Постојеће коте терена
Одстојање

ЛЕГЕНДА:

Fsh - скидање хумуса
Fiz - ископ постојећег туцаника
Fi - ископ
Fis - ископ степеница
Ltt - ваљање темељног тла
Fn - насип
Fo - слој ојачања насипа - замена тла

Lpp - планирање постељице
Fps - прелазни слој
Fzs - заштитни слој
Fz - пројектовани туцаник
Lh - хумузирање

ГРАНИЦА ПЛАНА - ГРАНИЦА ЗЕМЉИШТА ПЛАНИРАНОГ ЗА РЕАЛИЗАЦИЈУ ПРОЈЕКТА

03		
02		
01		
Број	Датум	Опис

Ревизиони блок:

САОБРАЋАЈНИ ИНСТИТУТ ЦИП, д.о.о.
SAOBRAĆAJNI INSTITUT CIP
Немањина 6; 11000 Београд; Србија
Тел: 011/3618-134; Факс: 011/3618-324; web site: www.sicip.co.rs

Организациона јединица:САОБРАЋАЈНИЦЕ

Одговорни пројектант:
лиценца број: 315 9563 04
Катарина Касавица, дипл.грађ.инж.

Сарадници:
Владана Марковић, маст.инж.грађ
Никола Седларевић, маст.инж.грађ
Милош Даниловић, грађ. тех.
Јована Јовановић, грађ. тех.

Унутрашња контрола:
Александра Лалић, дипл.грађ.инж.

Главни пројектант:
др Љиљана Милић Марковић, дипл. грађ. инж.

Руководилац организационе јединице:
мр Новица Стевановић, дипл.грађ.инж.

Инвеститор пројекта:
" ИНФРАСТРУКТУРА ЖЕЛЕЗНИЦЕ СРБИЈЕ " А.Д.
Инфраструктура железнице Србије а.д.
Немањина 6/IV, Београд

Наручилац пројекта:
中国铁路国际有限公司
CHINA RAILWAY International Co., Ltd.
CHINA COMMUNICATIONS CONSTRUCTION COMPANY LIMITED
Joint Venture of
China Railway International Corporation Ltd. (CRIC)
No.10 Fuxing Road,Haidian District,Beijing
P.R China, 100844
China Communication Construction Company Ltd. (CCCC)
No.85 Deshengmenwai Street,Xicheng District,Beijing
P.R China, 100088

Објекат:
ПРУГА БЕОГРАД - СУБОТИЦА - ДРЖАВНА ГРАНИЦА (КЕЛЕБИЈА)
ДЕОНИЦА ПРУГЕ НОВИ САД - СУБОТИЦА - ДРЖАВНА ГРАНИЦА (КЕЛЕБИЈА)

Део пројекта:
ПРОЈЕКАТ ТРАСЕ ПРУГЕ И СТАНИЦА - ДОЊИ И ГОРЊИ СТРОЈ

2/2.5.4.2 ПРОЈЕКАТ ТРАСЕ ПРУГЕ И СТАНИЦА - ДОЊИ И ГОРЊИ СТРОЈ - ОТВОРЕНА ПРУГА СУБОТИЦА - ДРЖАВНА ГРАНИЦА

Цртеж:
ПОПРЕЧНИ ПРОФИЛИ км 181+175.00 - км 181+500.00

Размера:
1:100

Врста тех. док:	датум:	Цртеж бр.
ПЗИ	**12.2021.**	2020-250-CAO-2/2-5.4.2.7.4.12

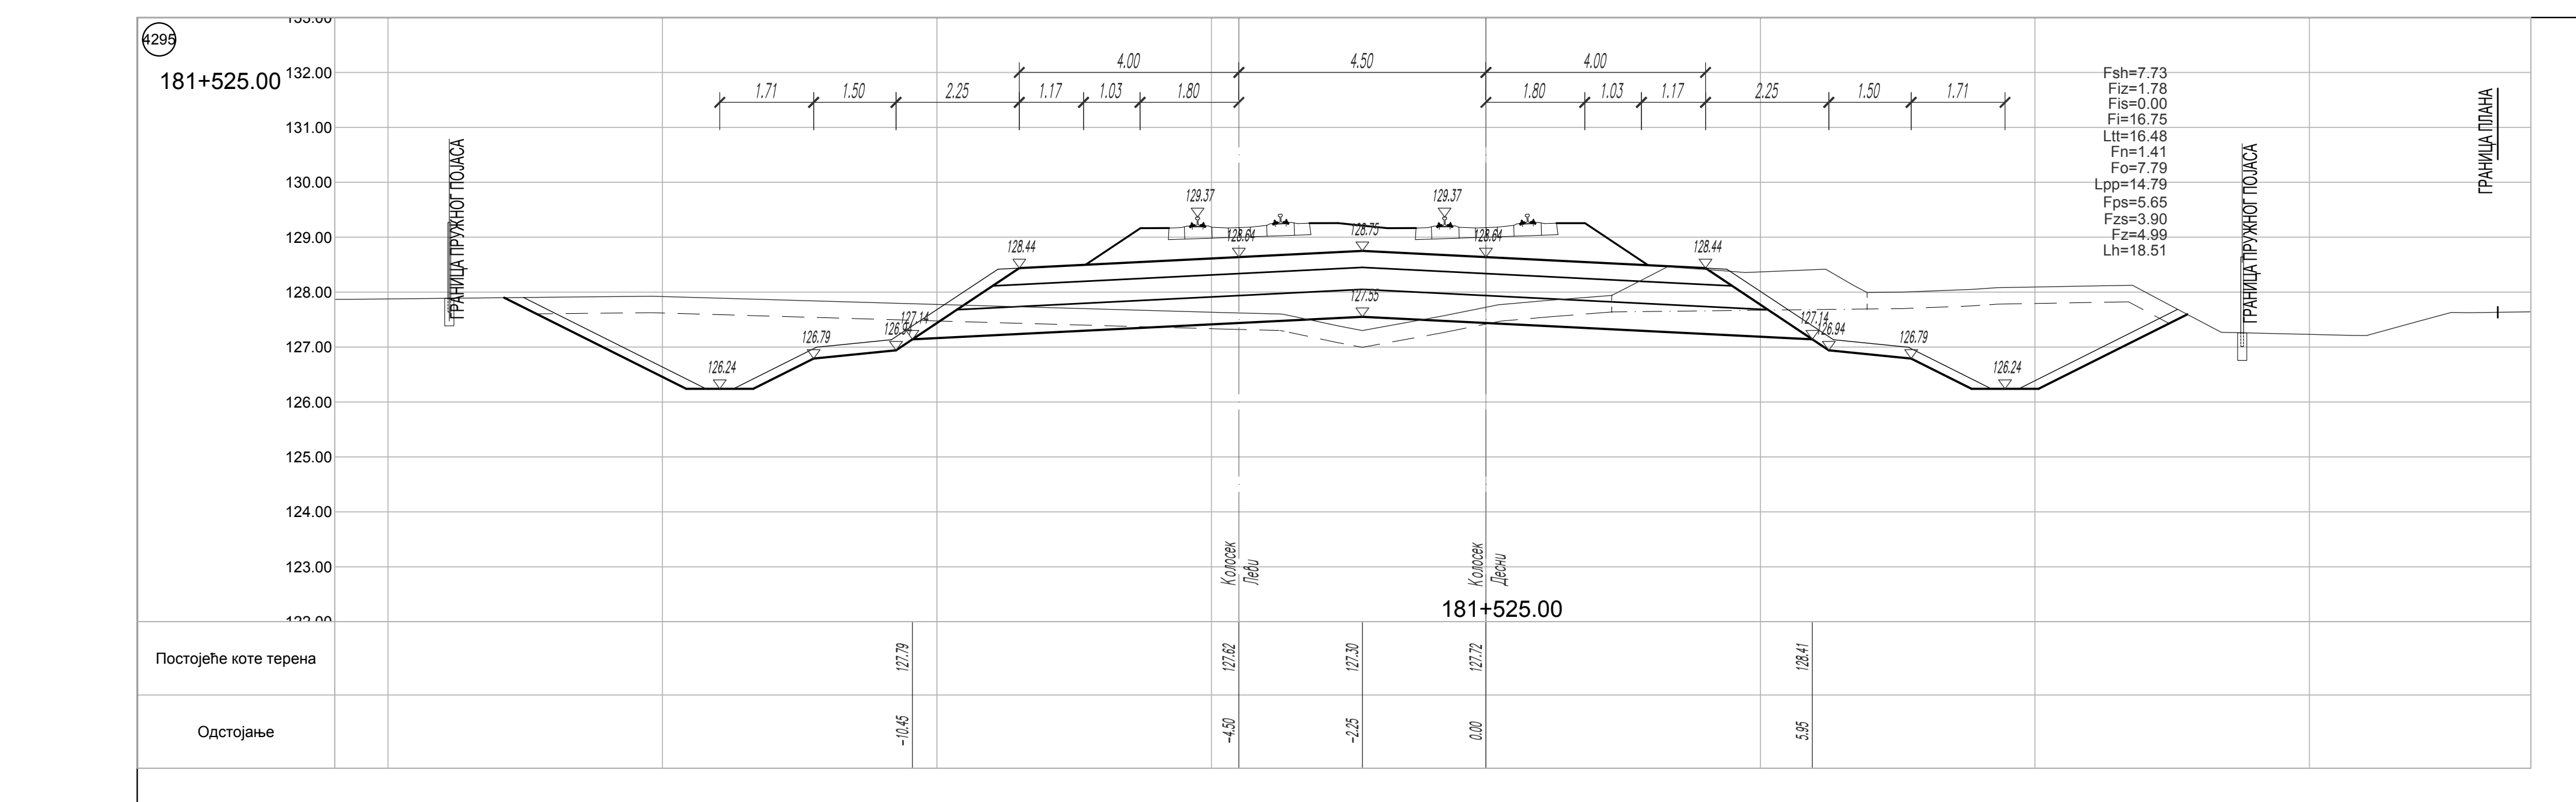
4295
181+525.00
132.00
131.00
130.00
129.00
128.00
127.00
126.00
125.00
124.00
123.00
4.00
4.50
4.00
1.71
1.50
2.25
1.17
1.03
1.80
1.80
1.03
1.17
2.25
1.50
1.71
Fsh=7.73
Fiz=1.78
Fis=0.00
Fi=16.75
Ltt=16.48
Fn=1.41
Fo=7.79
Lpp=14.79
Fps=5.65
Fzs=3.90
Fz=4.99
Lh=18.51
ГРАНИЦА ПРУЖНОГ ПОЈАСА
ГРАНИЦА ПЛАНА
129.37
129.37
128.84
128.75
128.84
128.44
128.44
127.55
127.14
126.94
126.79
126.24
Колосек Леви
Колосек Десни
181+525.00
Постојеће коте терена
127.79
127.62
127.30
127.72
128.41
Одстојање
-10.45
-4.50
-2.25
0.00
5.95

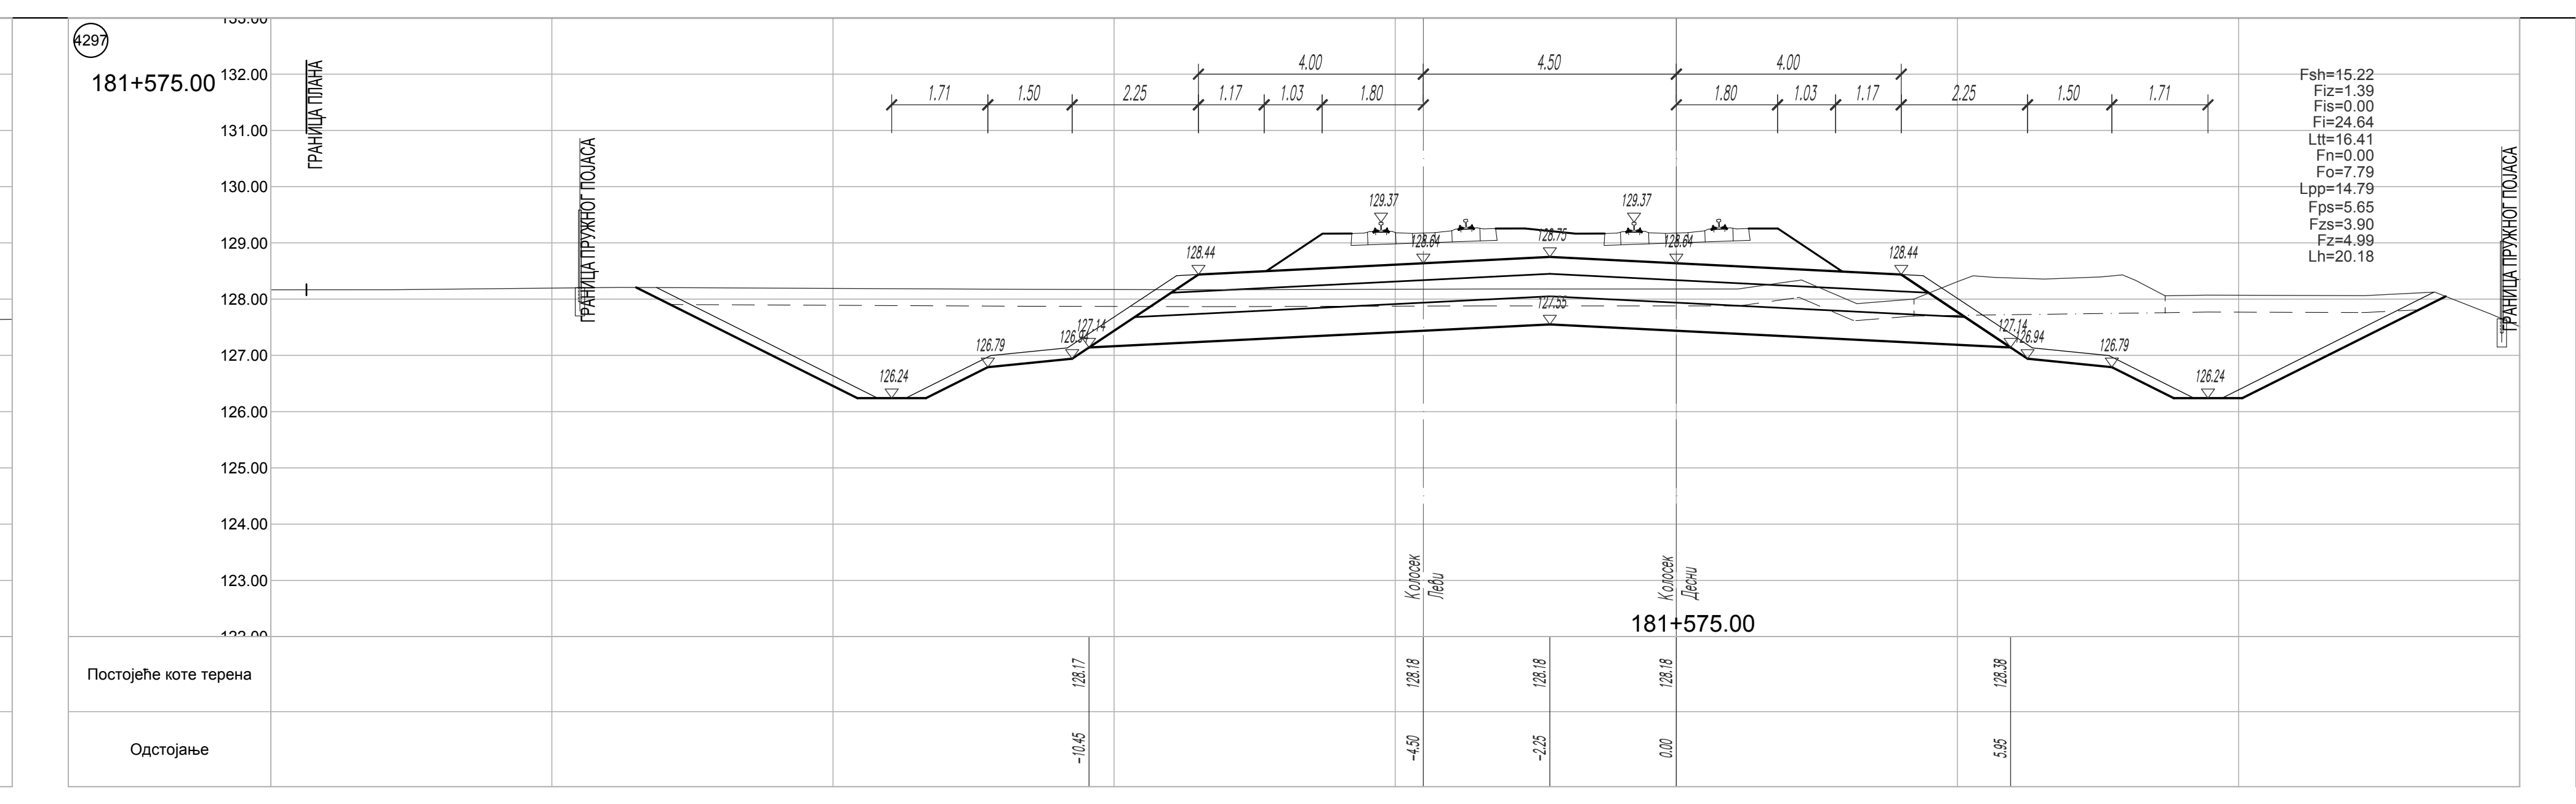
4297
181+575.00
ГРАНИЦА ПЛАНА
ГРАНИЦА ПРУЖНОГ ПОЈАСА
Fsh=15.22
Fiz=1.39
Fis=0.00
Fi=24.64
Ltt=16.41
Fn=0.00
Fo=7.79
Lpp=14.79
Fps=5.65
Fzs=3.90
Fz=4.99
Lh=20.18
181+575.00
Постојеће коте терена
Одстојање

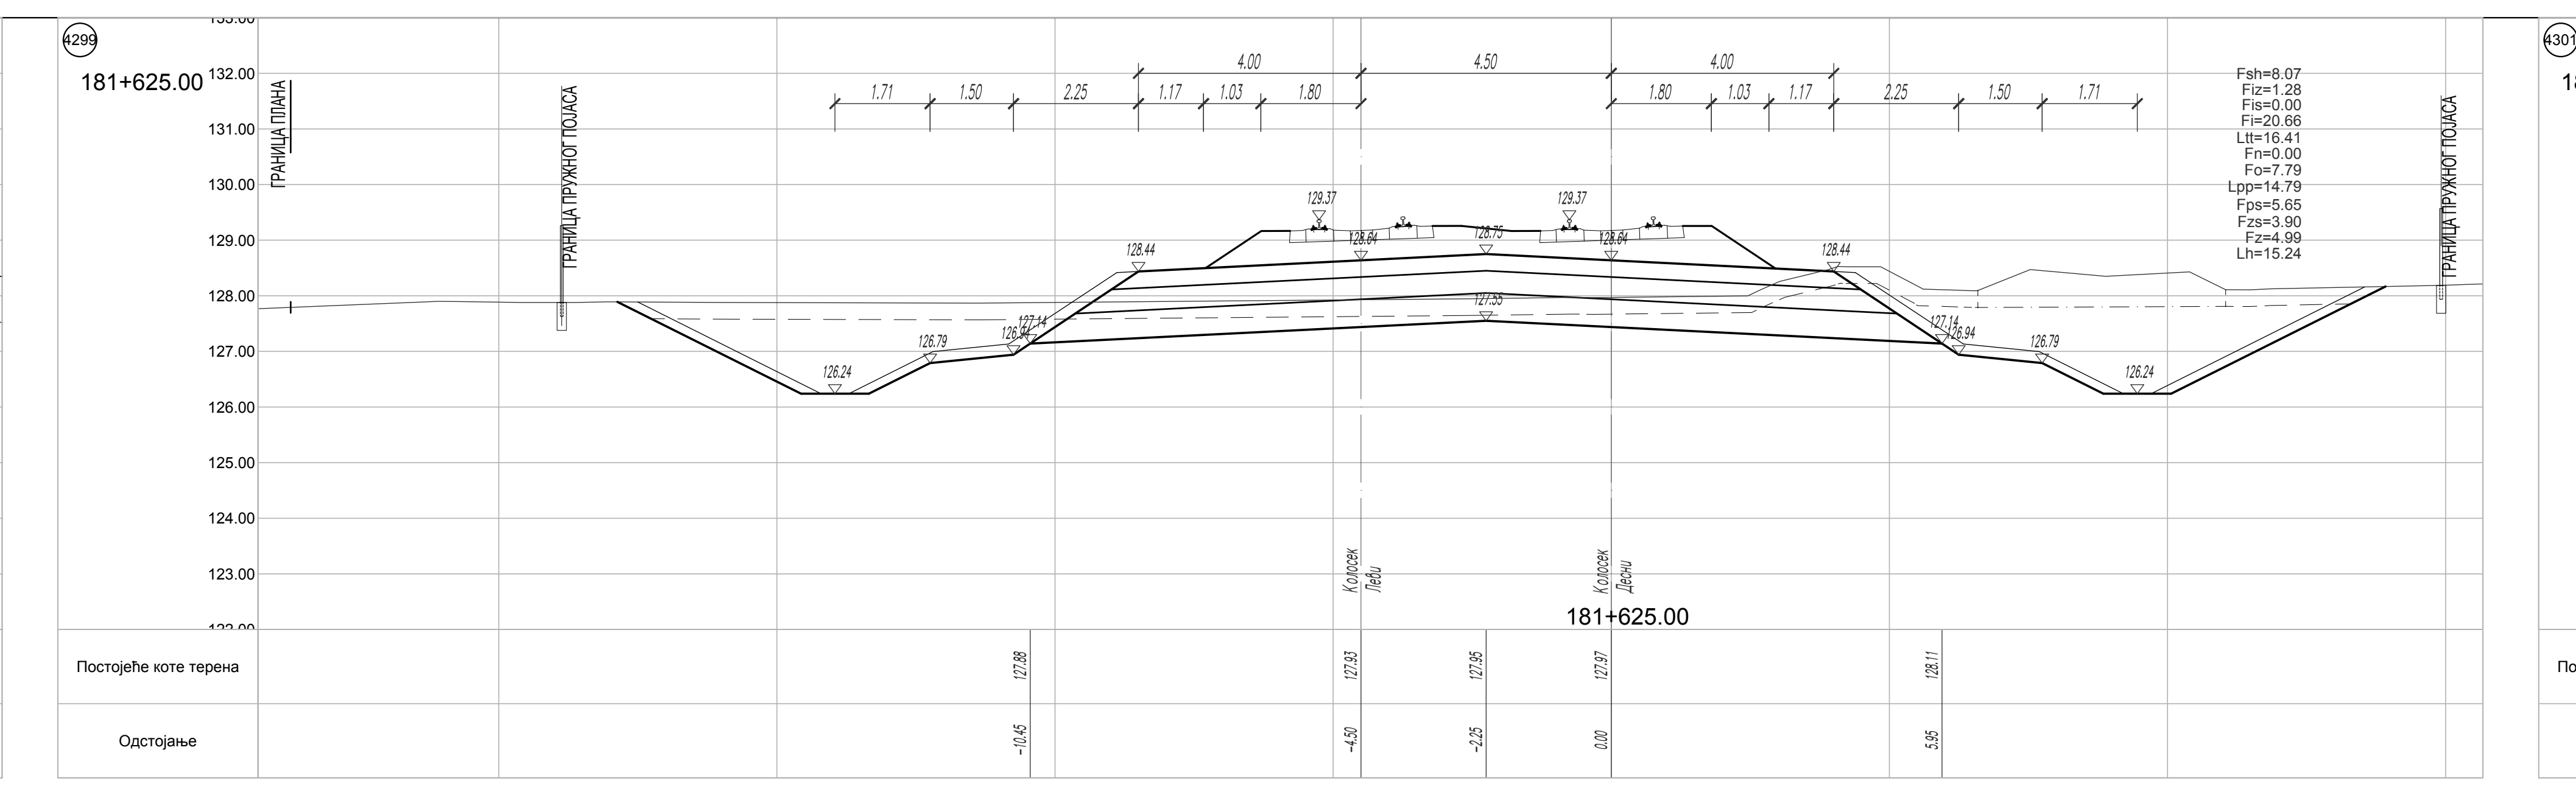
4299
181+625.00
ГРАНИЦА ПЛАНА
ГРАНИЦА ПРУЖНОГ ПОЈАСА
Fsh=8.07
Fiz=1.28
Fis=0.00
Fi=20.66
Ltt=16.41
Fn=0.00
Fo=7.79
Lpp=14.79
Fps=5.65
Fzs=3.90
Fz=4.99
Lh=15.24
181+625.00
Постојеће коте терена
Одстојање

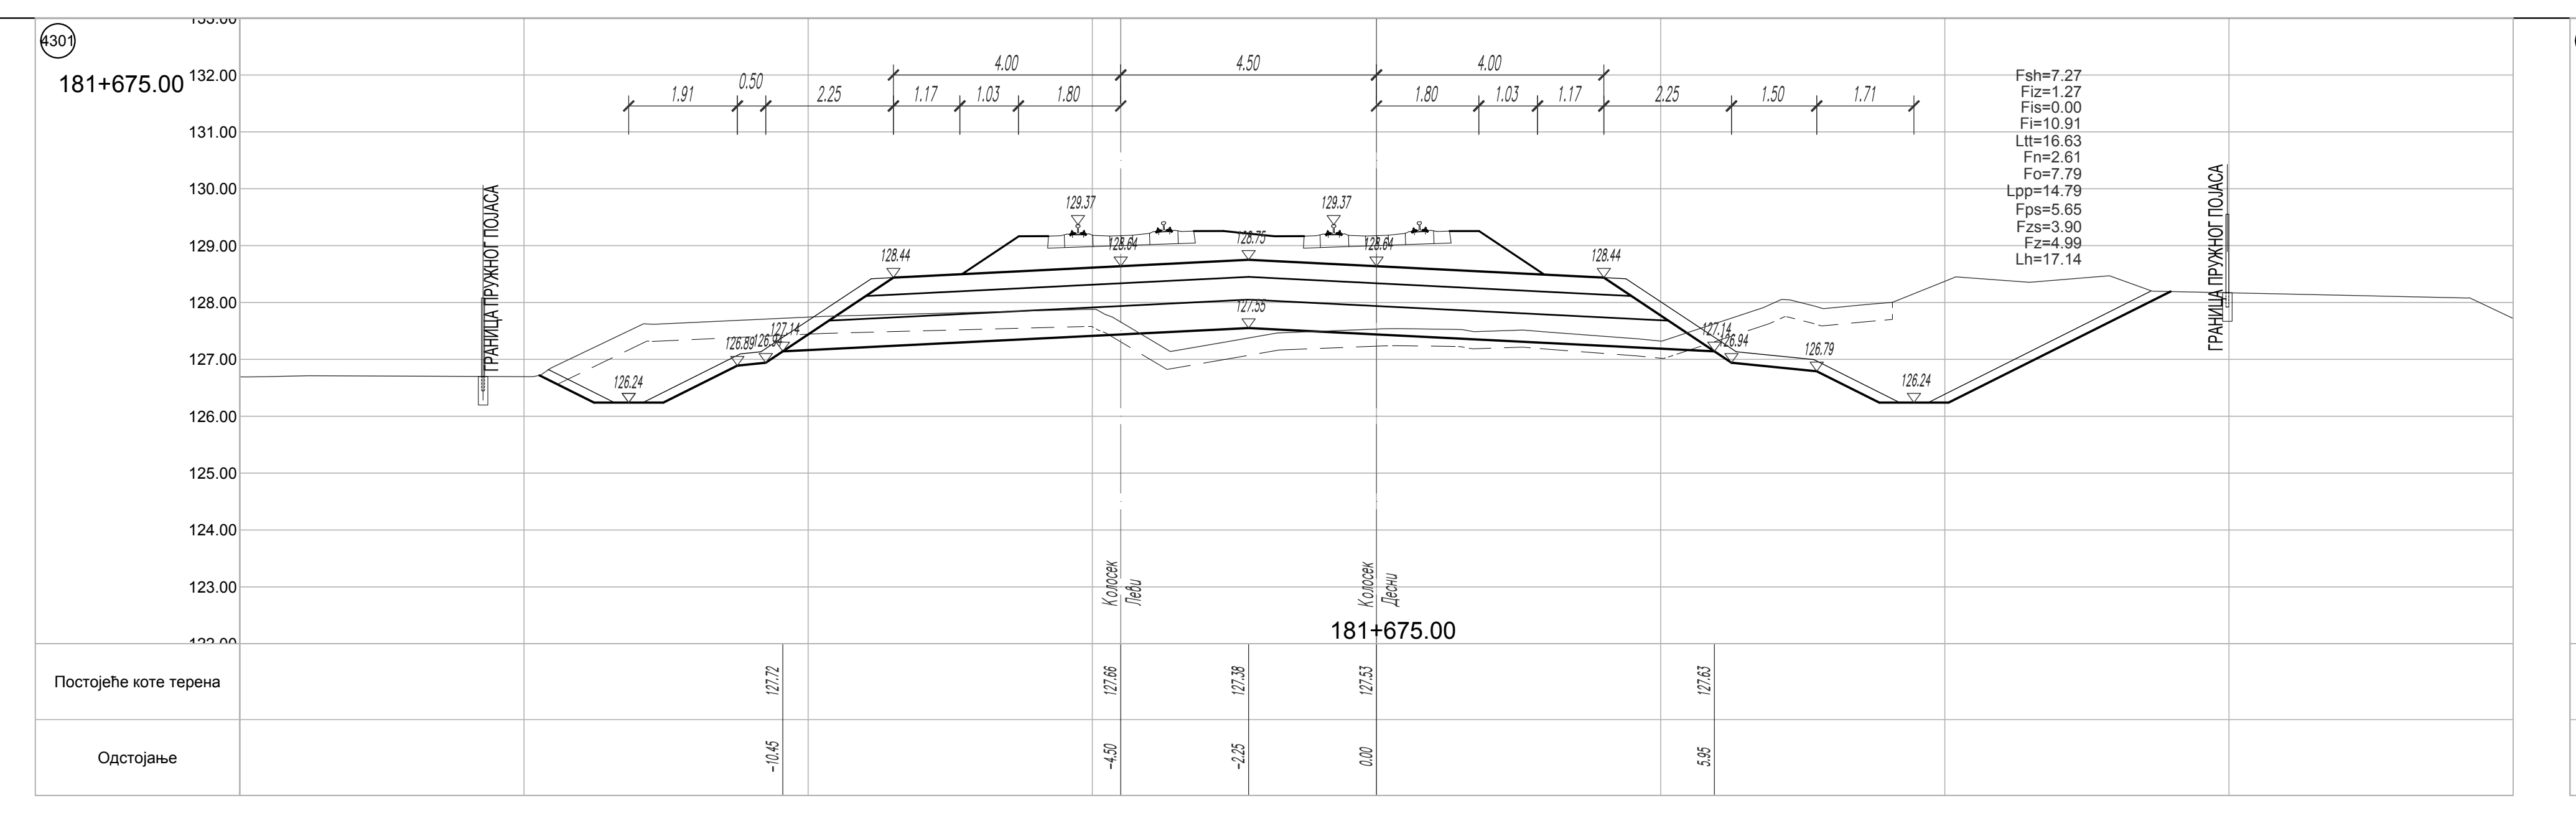
4301
181+675.00
ГРАНИЦА ПРУЖНОГ ПОЈАСА
181+675.00
Постојеће коте терена
Одстојање

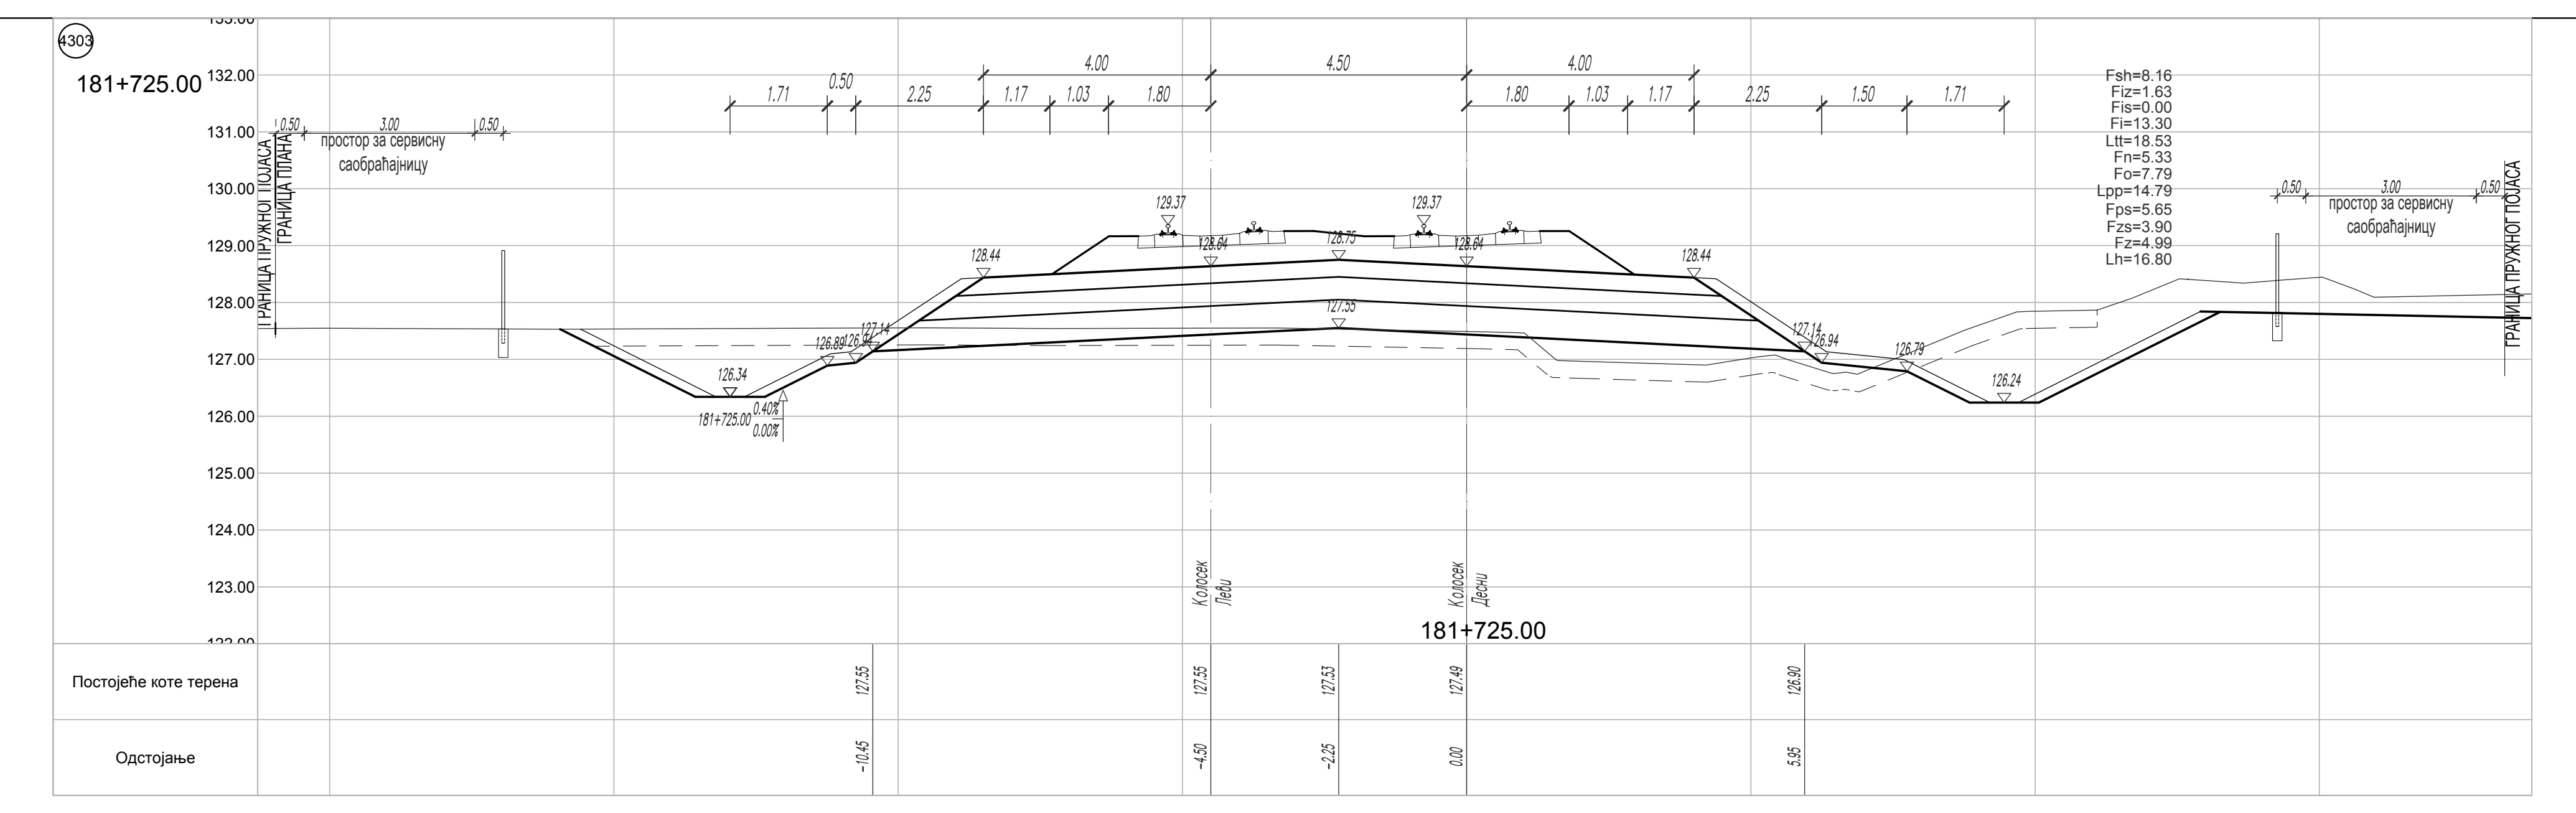
181+725.00
ГРАНИЦА ПРУЖНОГ ПОЈАСА
181+725.00
Постојеће коте терена
Одстојање

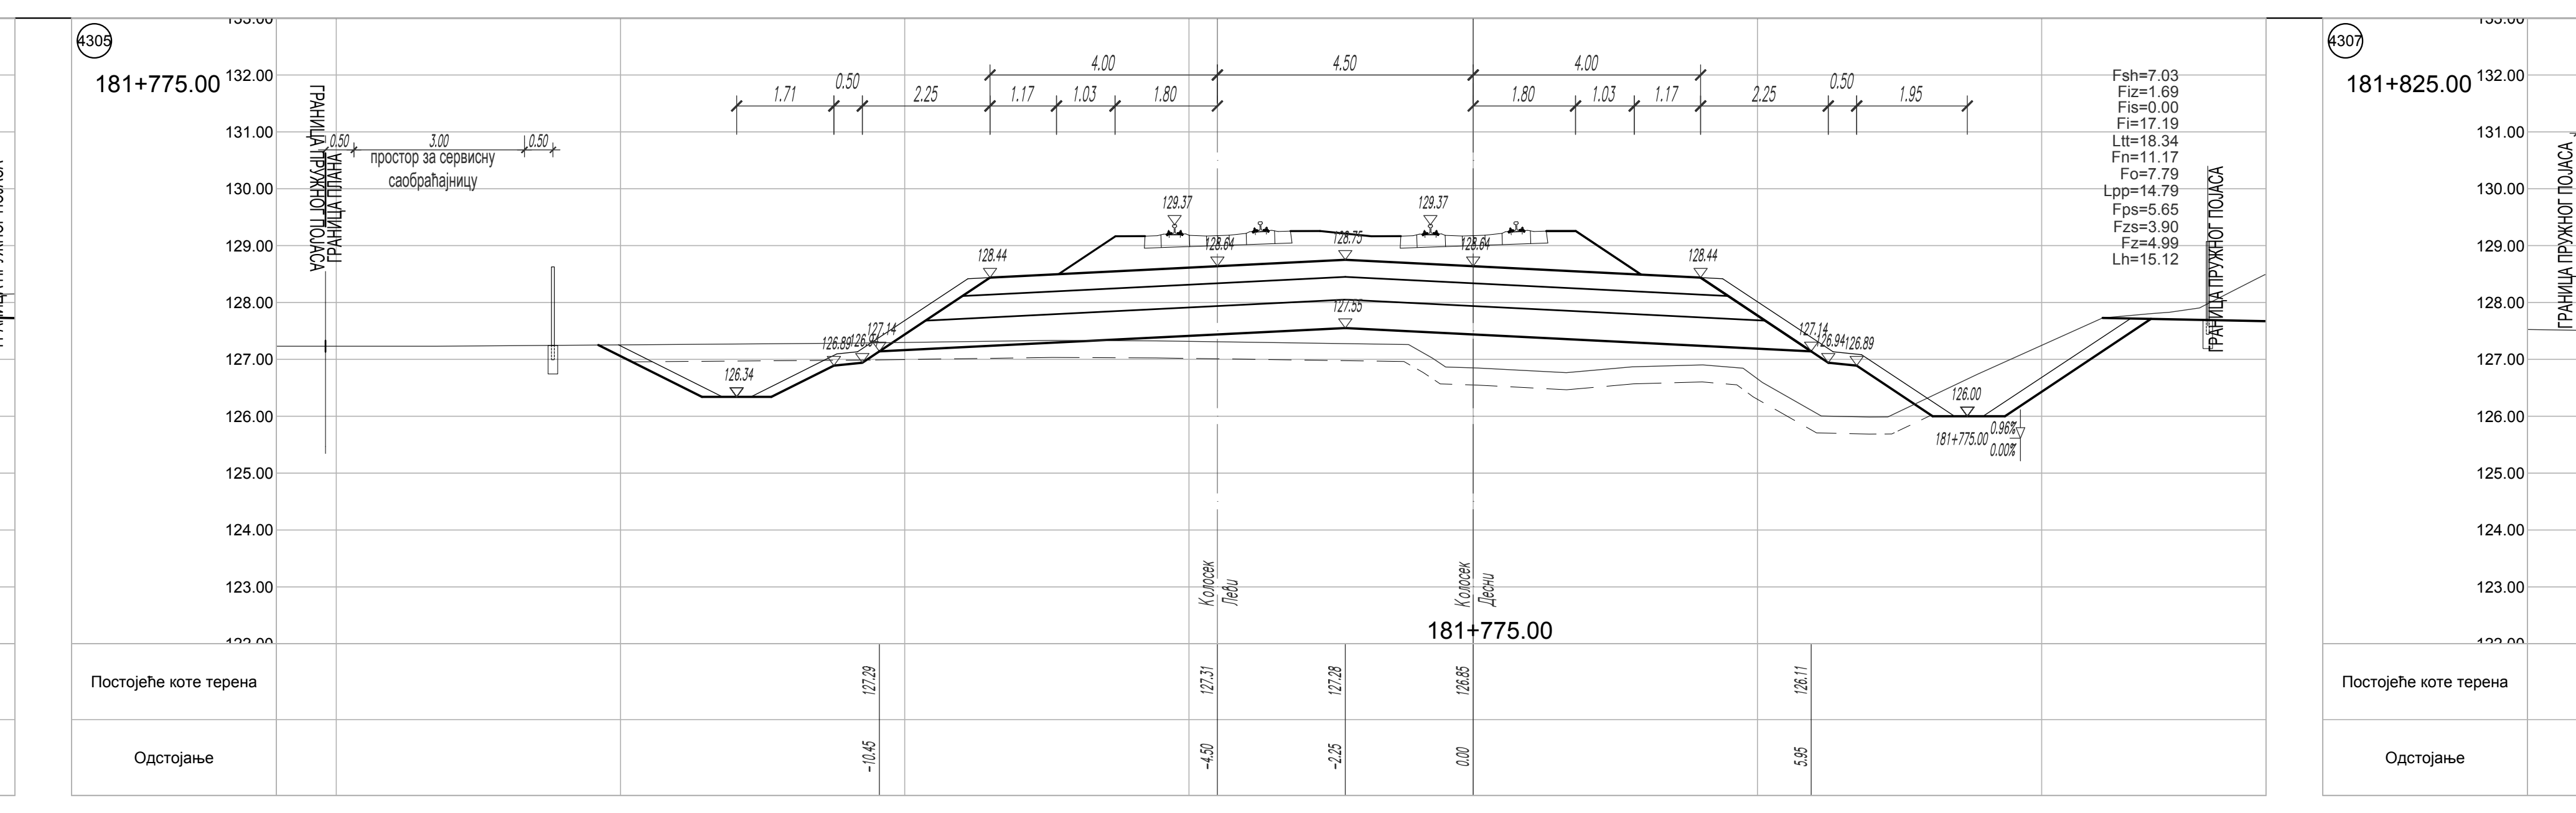
181+775.00
ГРАНИЦА ПРУЖНОГ ПОЈАСА
181+775.00
Постојеће коте терена
Одстојање

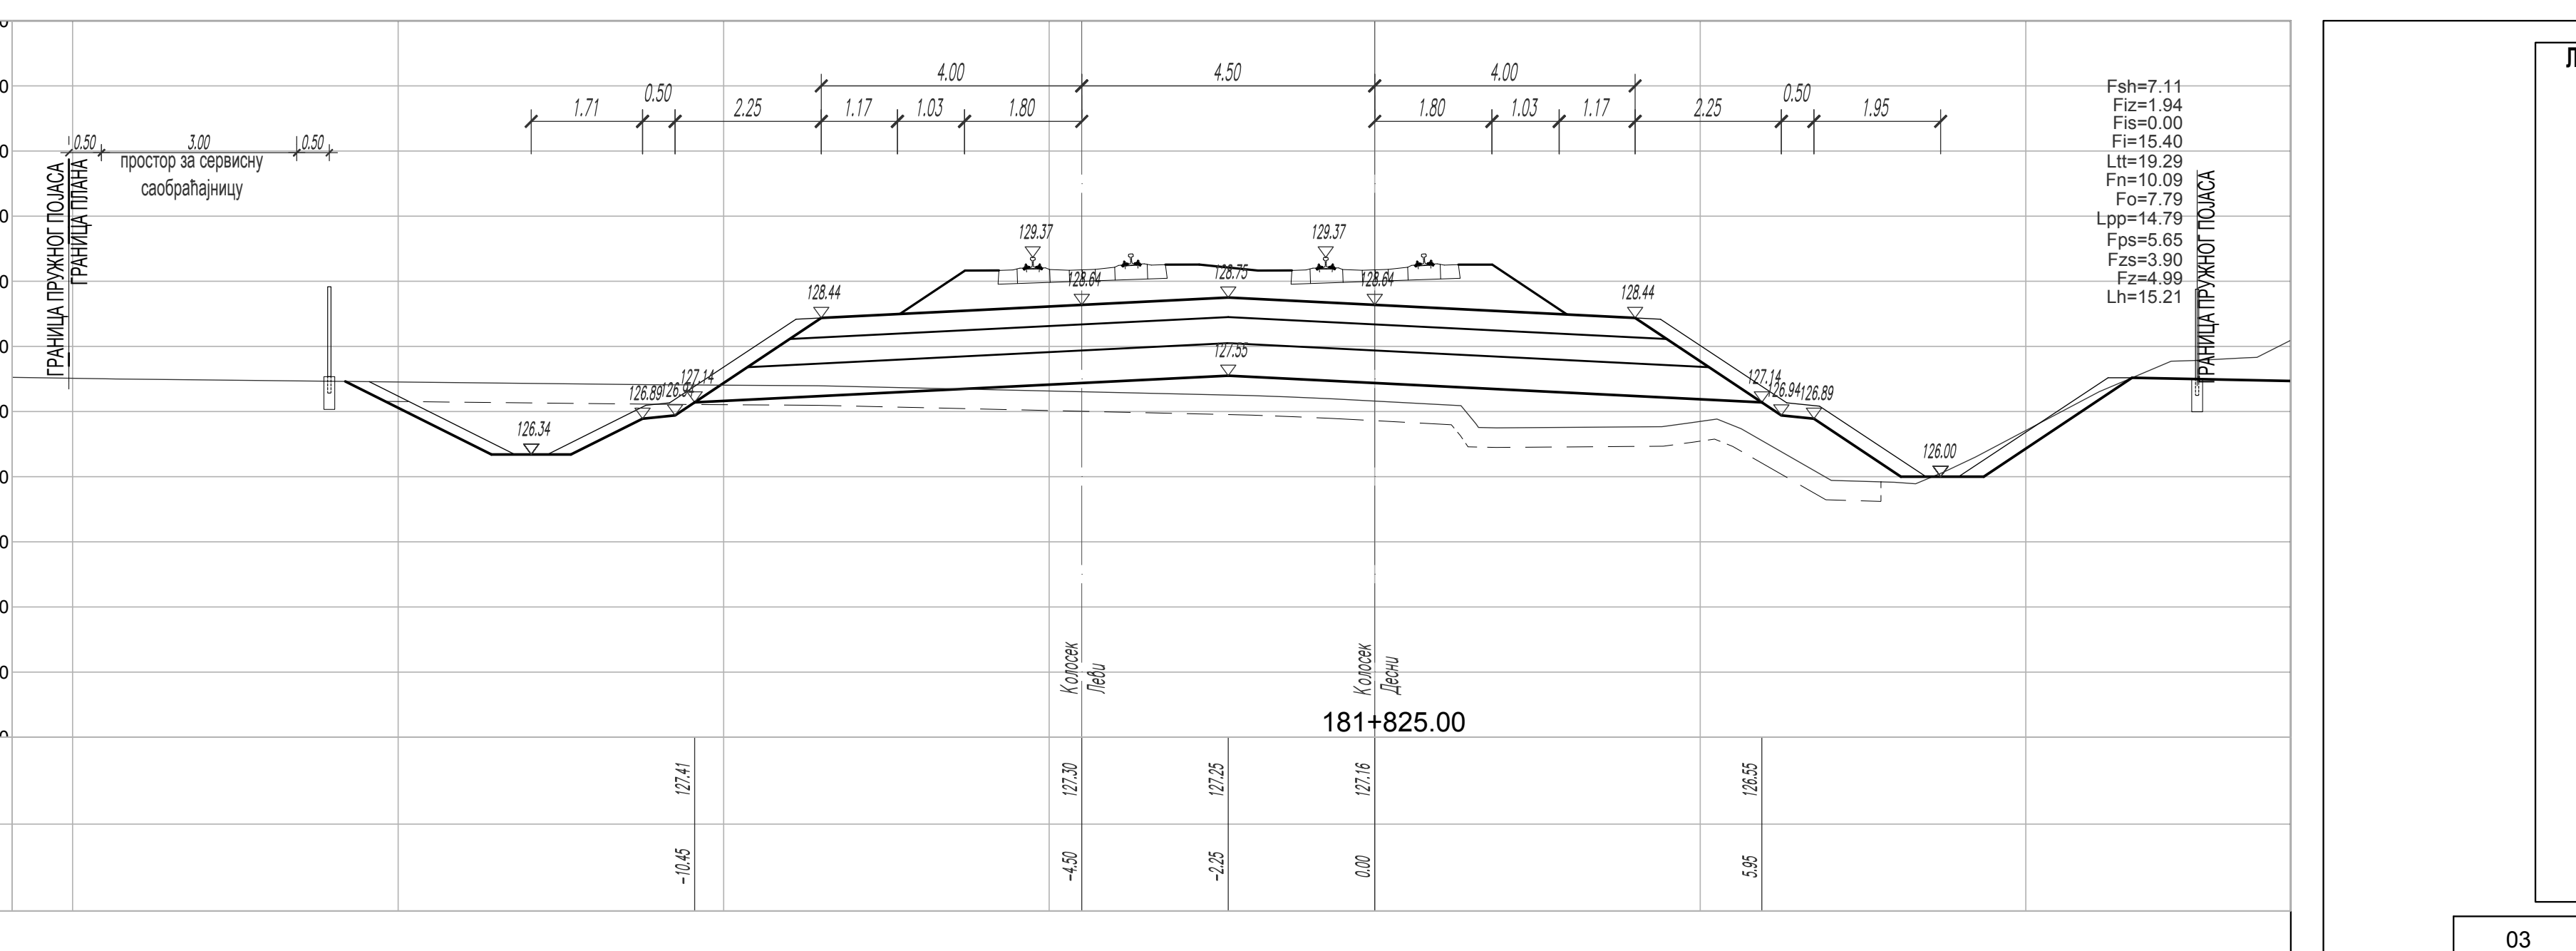
181+825.00
ГРАНИЦА ПРУЖНОГ ПОЈАСА
181+825.00
Постојеће коте терена
Одстојање

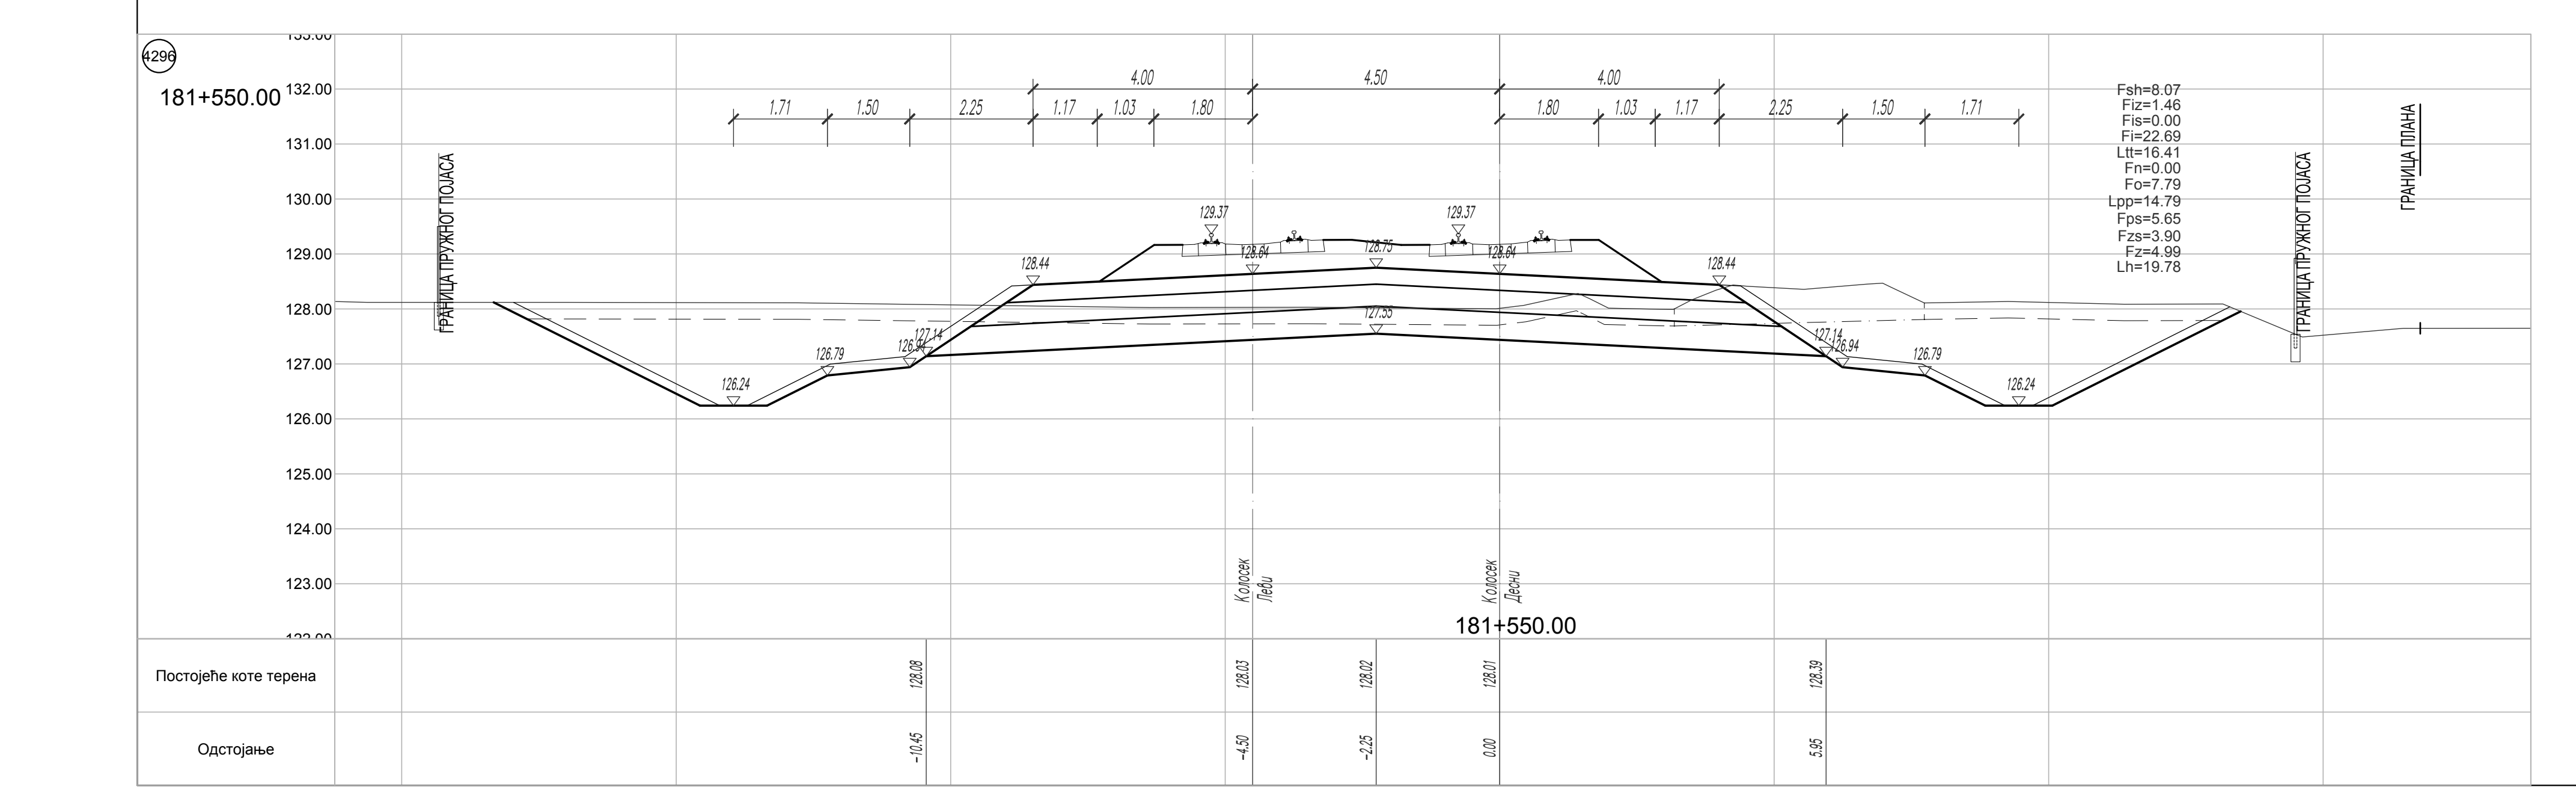
4296
181+550.00
ГРАНИЦА ПРУЖНОГ ПОЈАСА
ГРАНИЦА ПЛАНА
Fsh=8.07
Fiz=1.46
Fis=0.00
Fi=22.69
Ltt=16.41
Fn=0.00
Fo=7.79
Lpp=14.79
Fps=5.65
Fzs=3.90
Fz=4.99
Lh=19.78
181+550.00
Постојеће коте терена
Одстојање

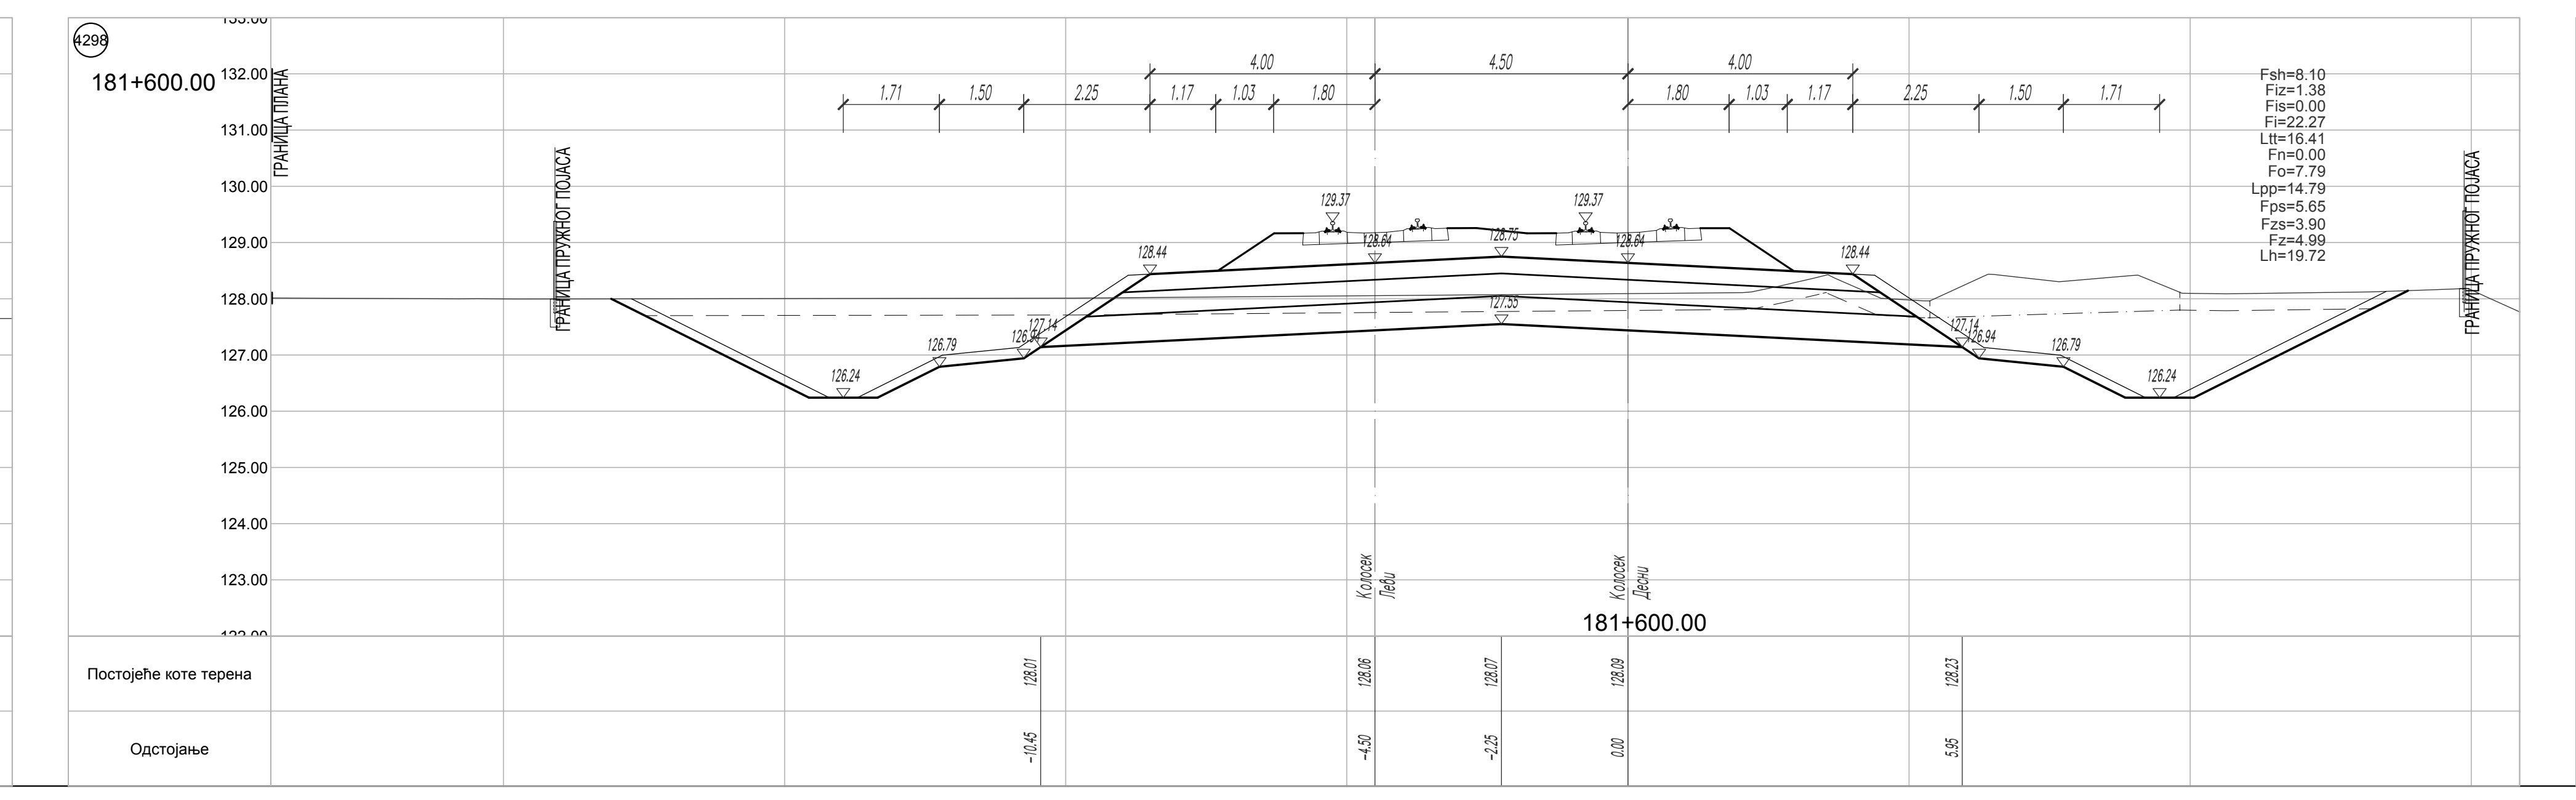
4298
181+600.00
ГРАНИЦА ПЛАНА
ГРАНИЦА ПРУЖНОГ ПОЈАСА
Fsh=8.10
Fiz=1.38
Fis=0.00
Fi=22.27
Ltt=16.41
Fn=0.00
Fo=7.79
Lpp=14.79
Fps=5.65
Fzs=3.90
Fz=4.99
Lh=19.72
181+600.00
Постојеће коте терена
Одстојање

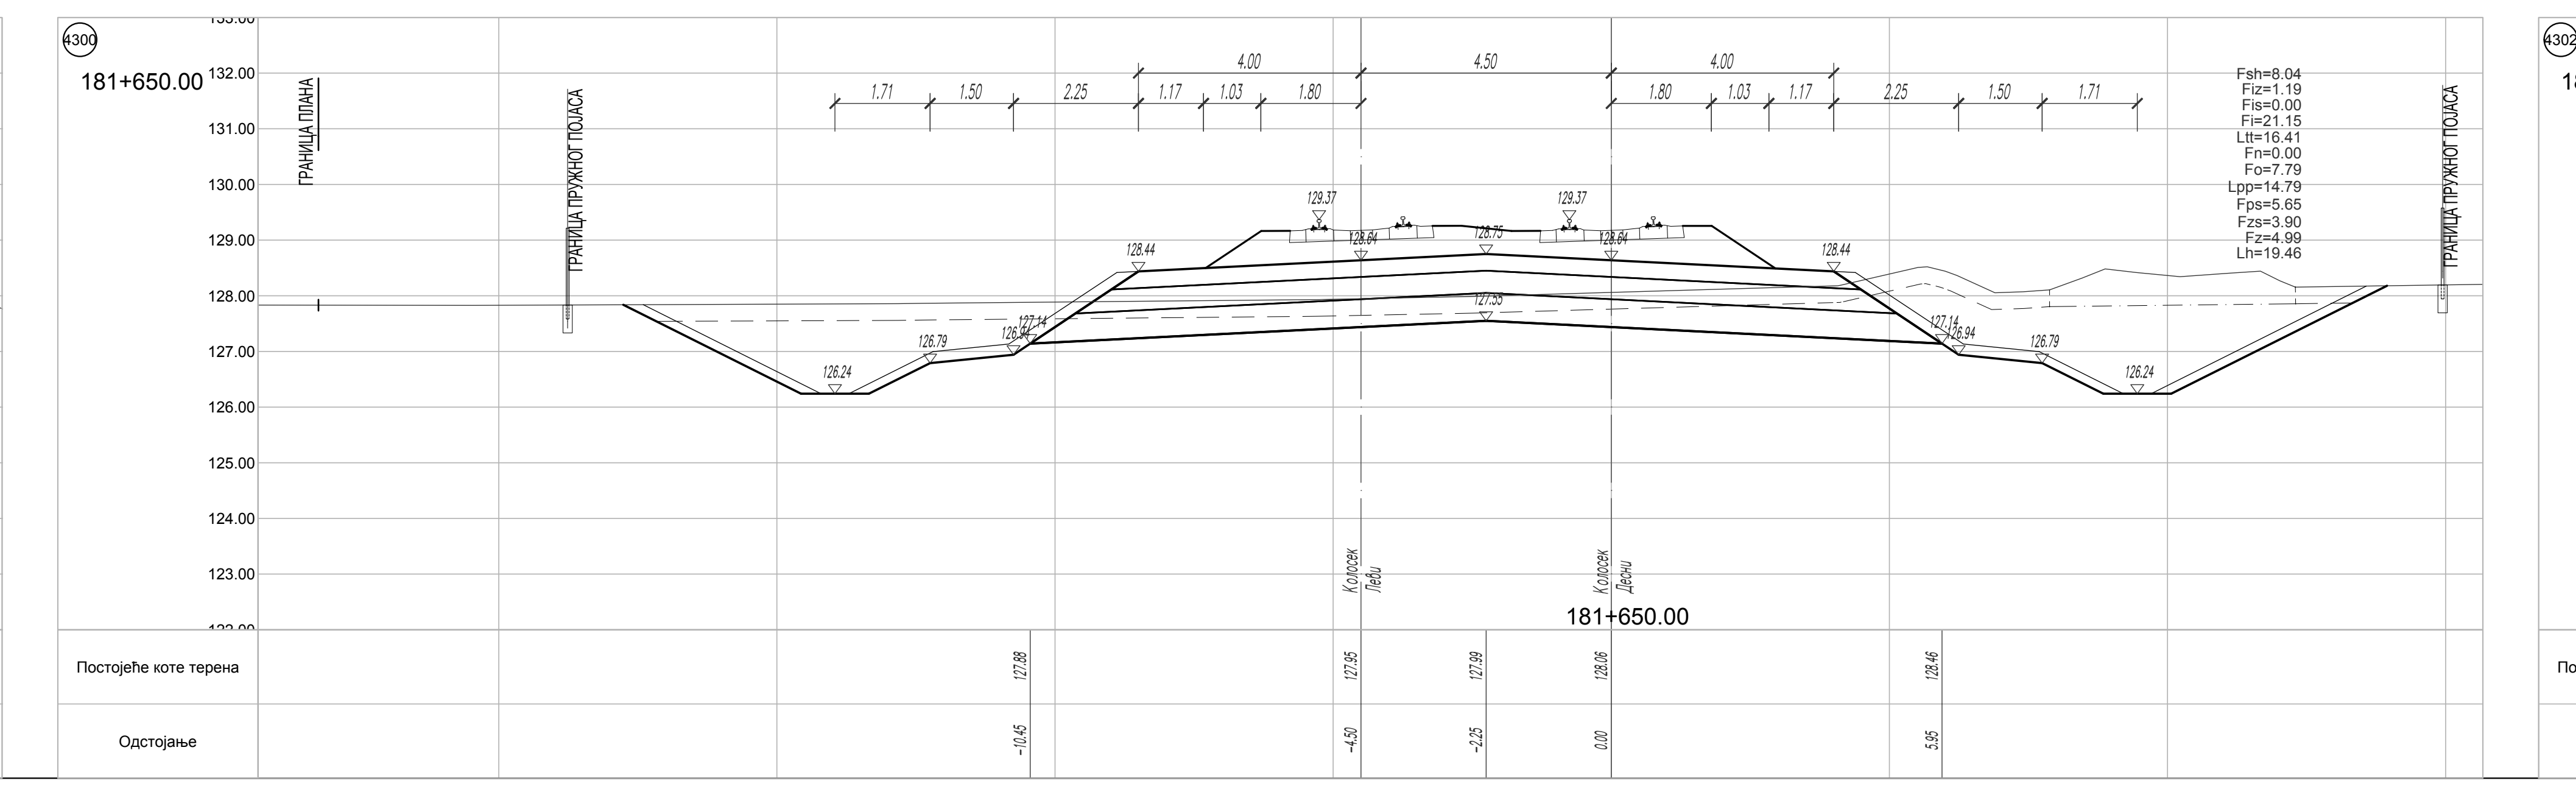
4300
181+650.00
ГРАНИЦА ПЛАНА
181+650.00
Постојеће коте терена
Одстојање

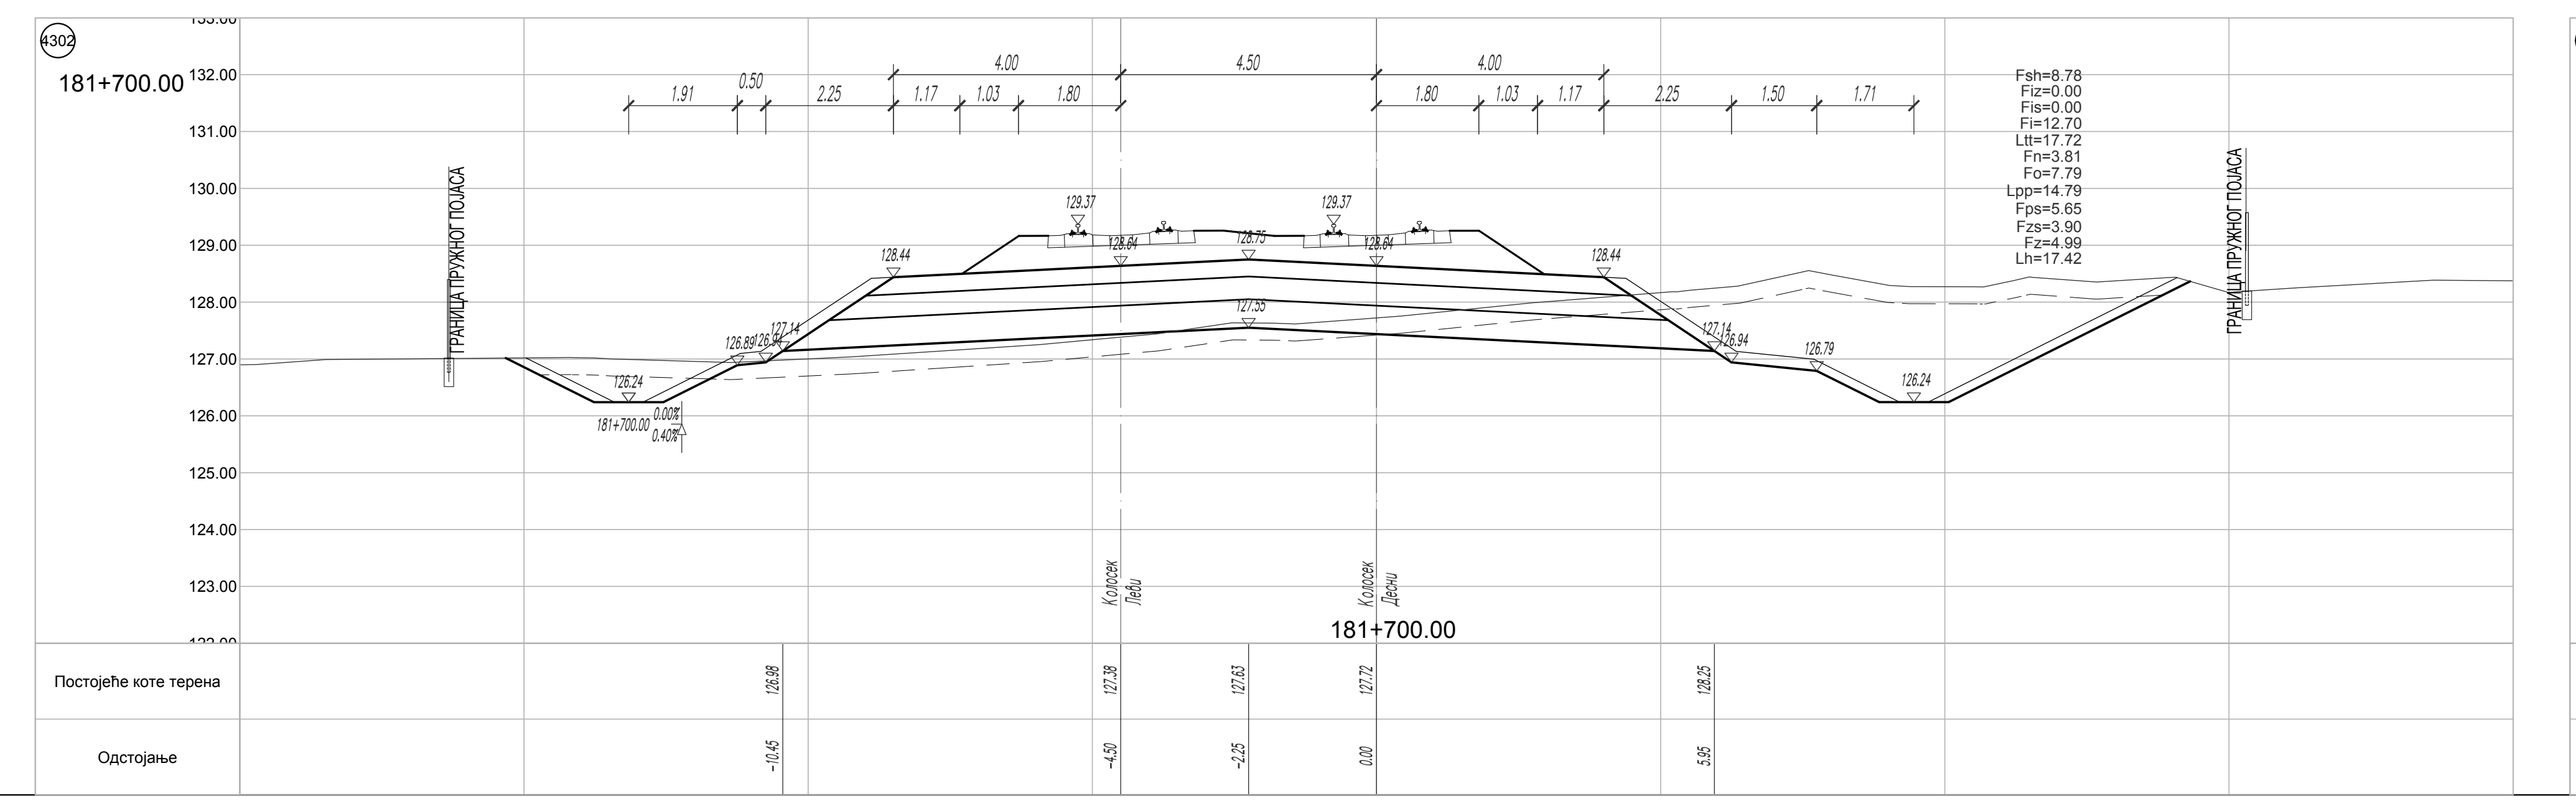
181+700.00
ГРАНИЦА ПРУЖНОГ ПОЈАСА
181+700.00
Постојеће коте терена
Одстојање

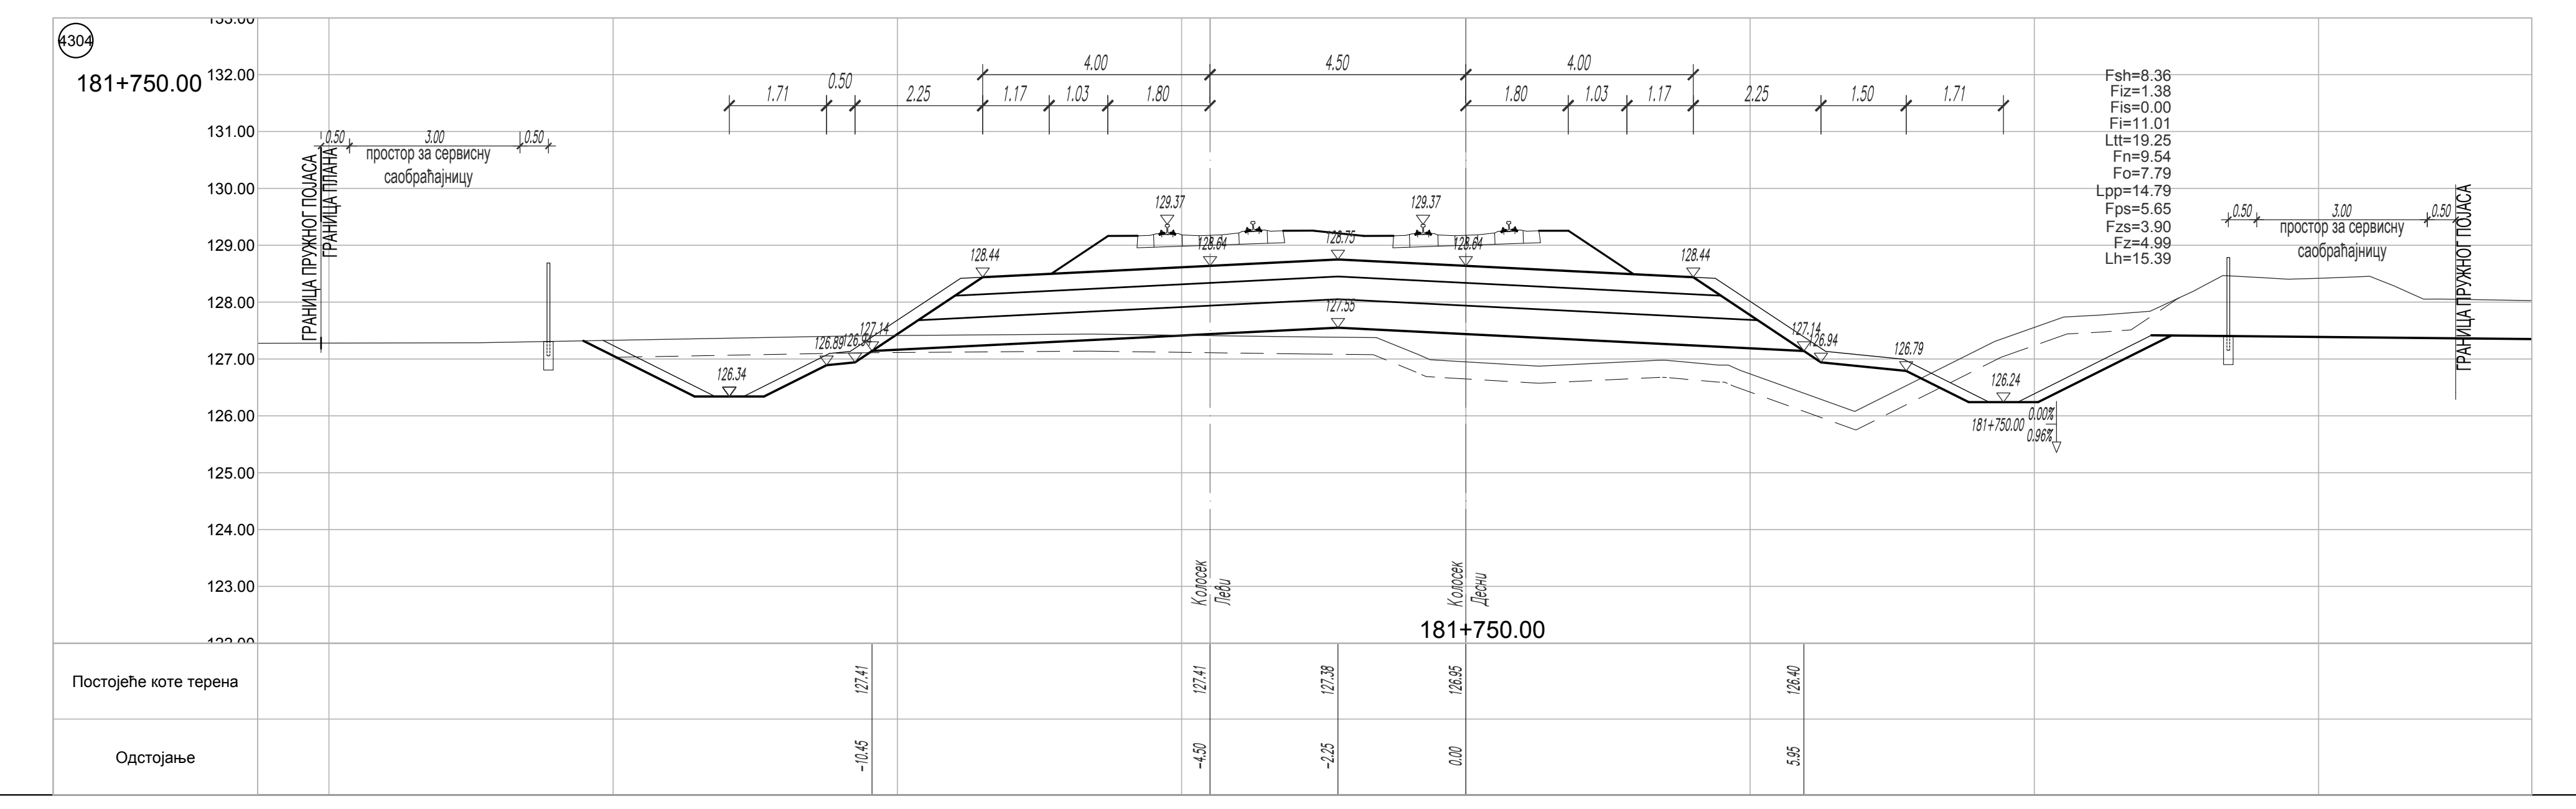
181+750.00
ГРАНИЦА ПРУЖНОГ ПОЈАСА
181+750.00
Постојеће коте терена
Одстојање

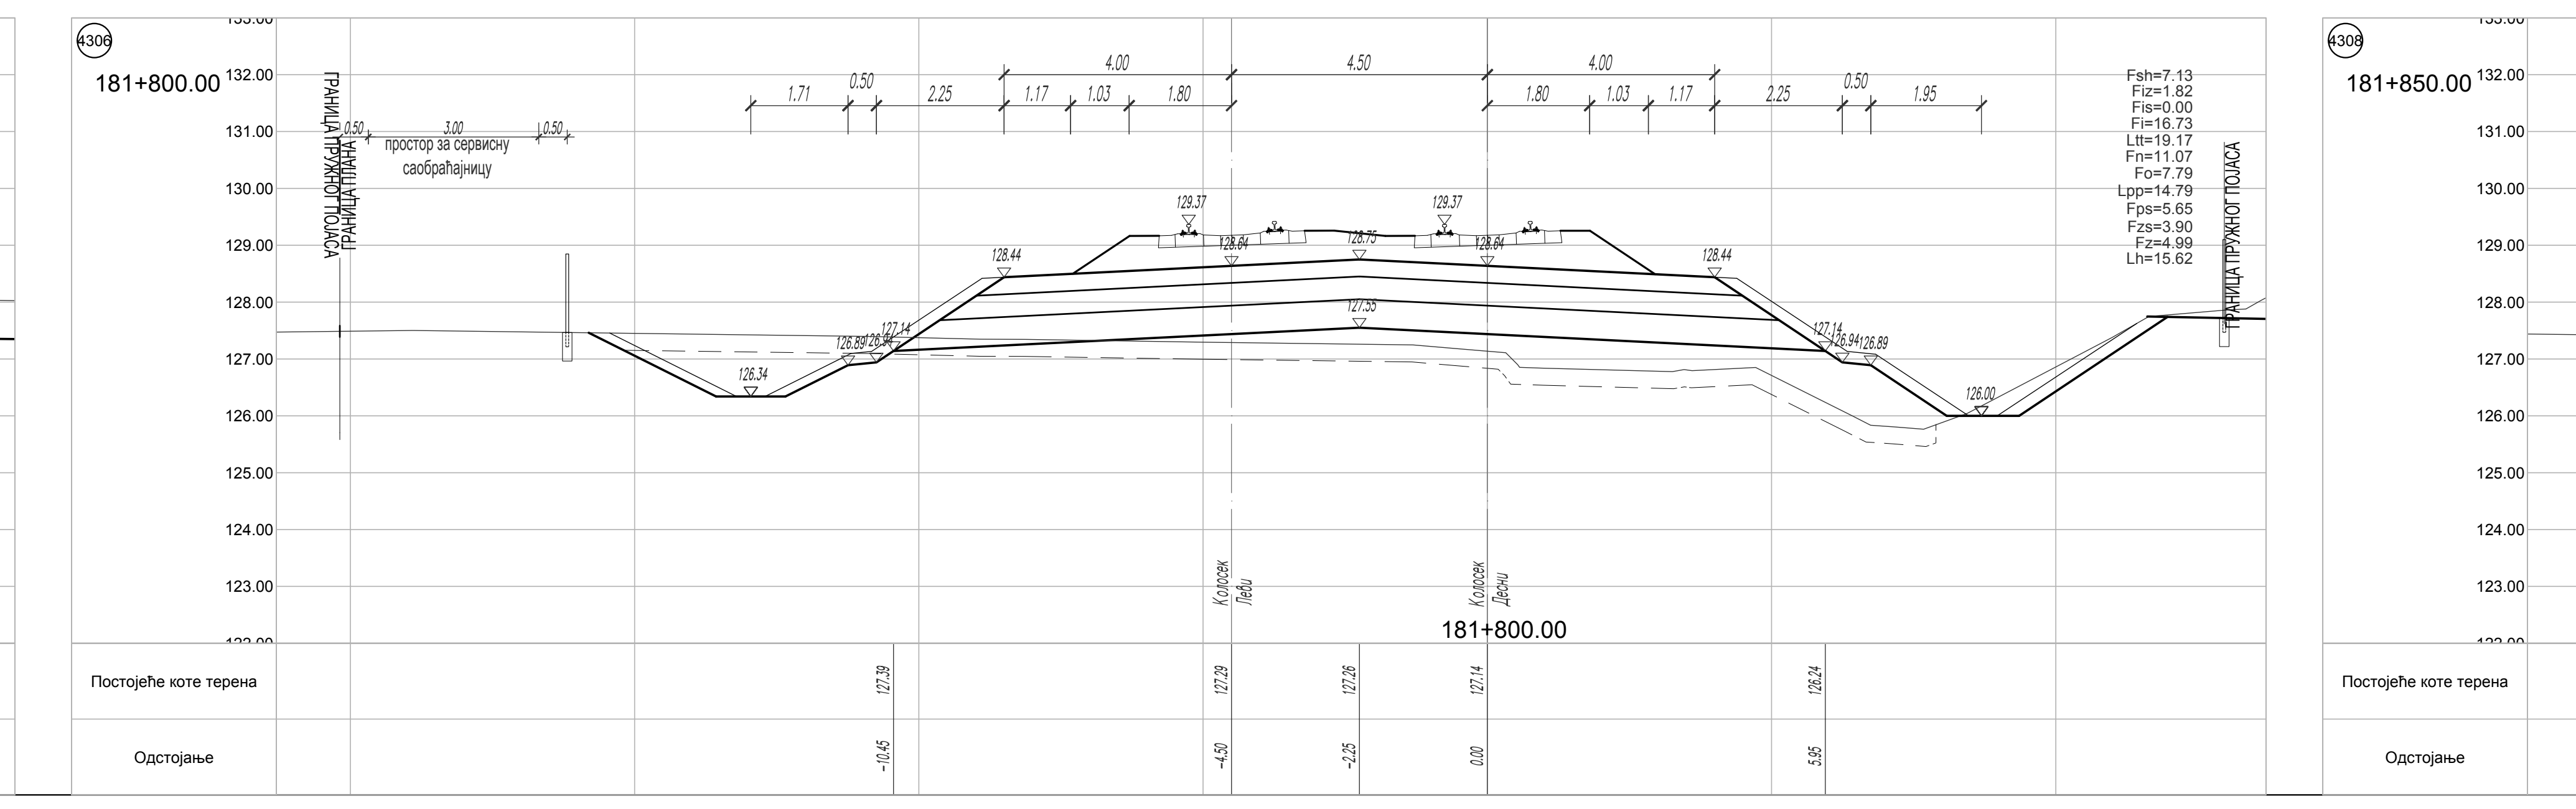
181+800.00
ГРАНИЦА ПРУЖНОГ ПОЈАСА
181+800.00
Постојеће коте терена
Одстојање

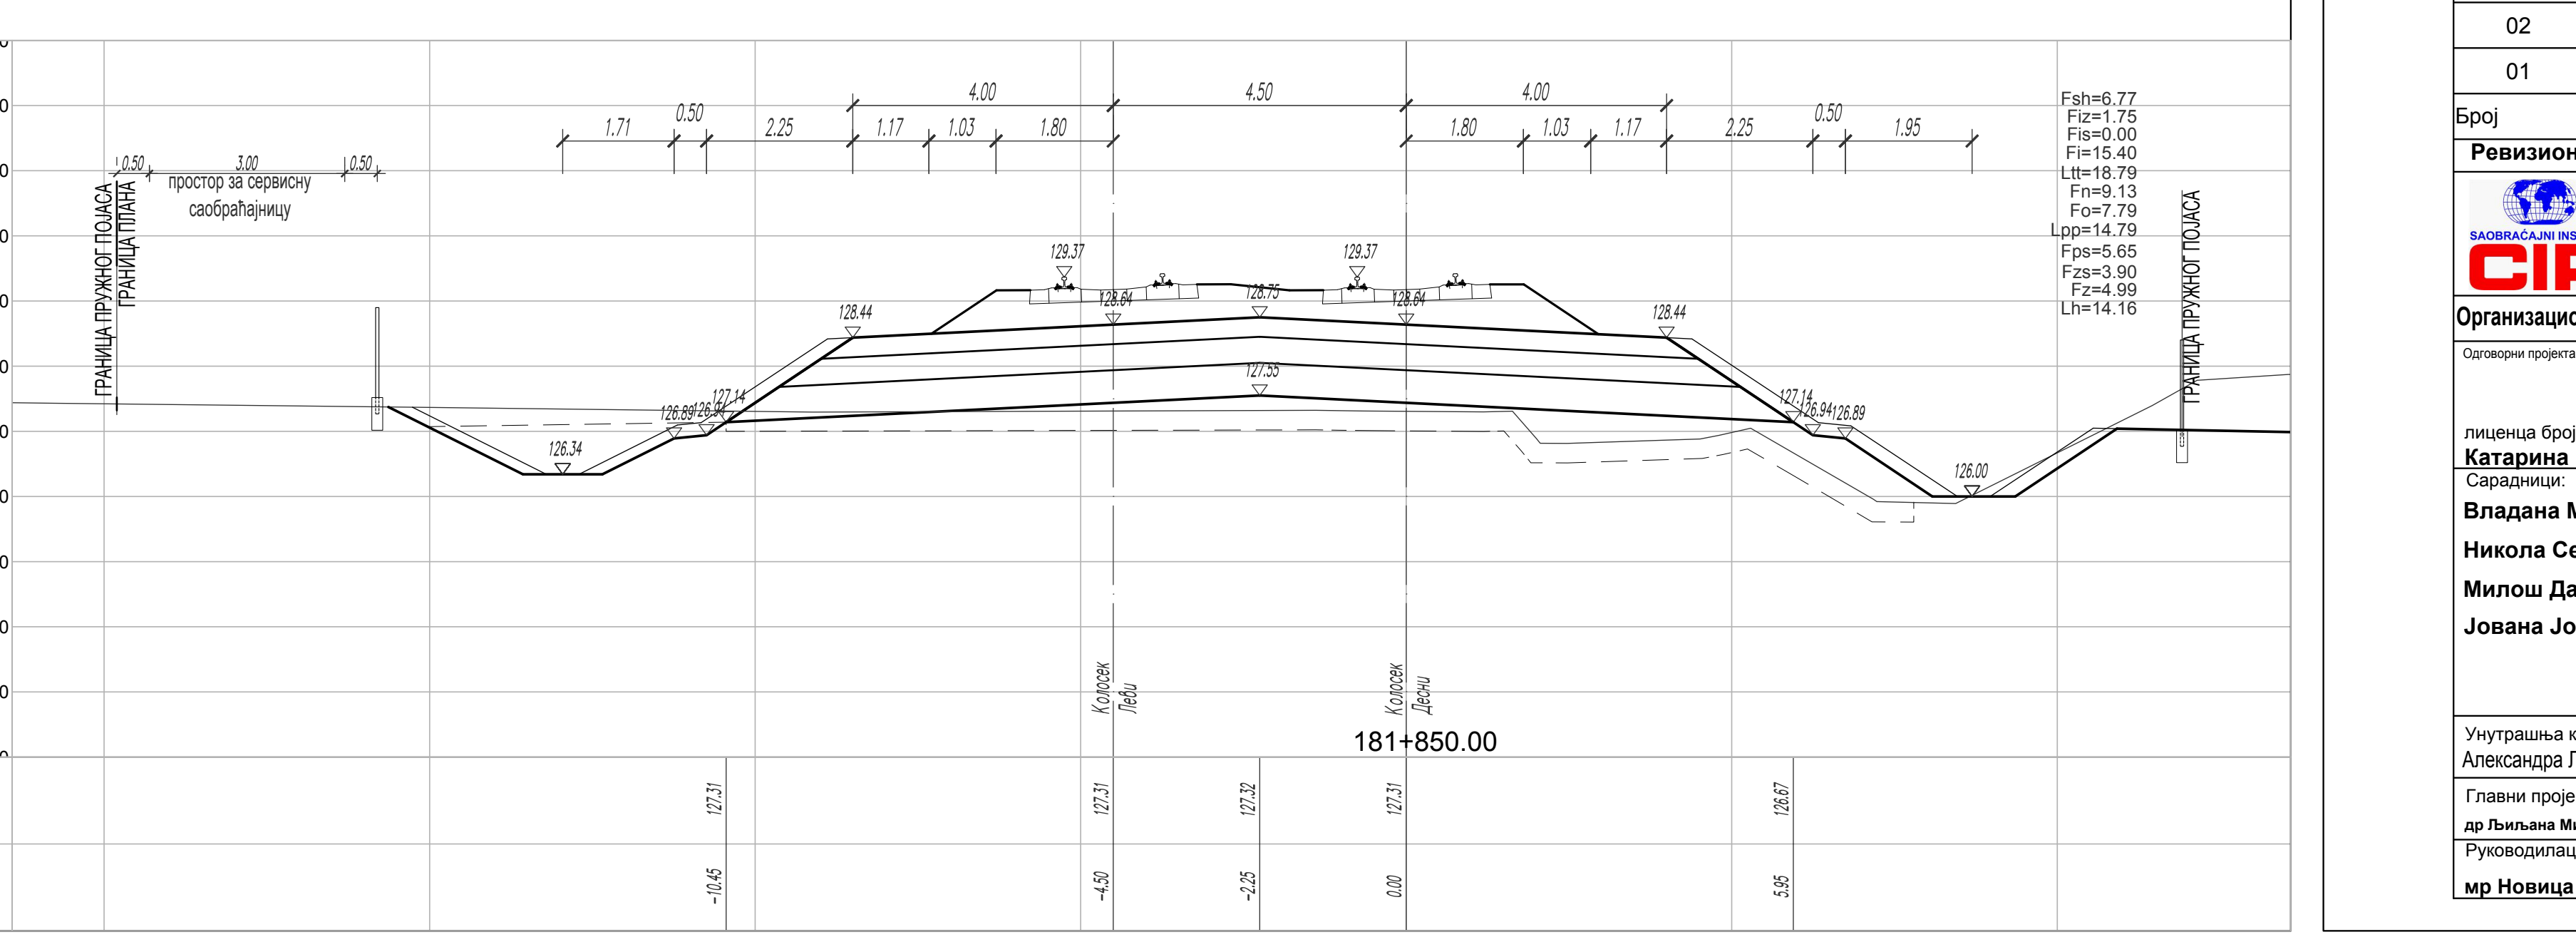
181+850.00
ГРАНИЦА ПРУЖНОГ ПОЈАСА
181+850.00
Постојеће коте терена
Одстојање

ЛЕГЕНДА:

Fsh - скидање хумуса
Fiz - ископ постојећег туцаника
Fi - ископ
Fis - ископ степеница
Ltt - ваљање темељног тла
Fn - насип
Fo - слој ојачања насипа - замена тла

Lpp - планирање постељице
Fps - прелазни слој
Fzs - заштитни слој
Fz - пројектовани туцаник
Lh - хумузирање

ГРАНИЦА ПЛАНА - ГРАНИЦА ЗЕМЉИШТА ПЛАНИРАНОГ ЗА РЕАЛИЗАЦИЈУ ПРОЈЕКТА

03		
02		
01		
Број	Датум	Опис

Ревизиони блок:

САОБРАЋАЈНИ ИНСТИТУТ ЦИП, д.о.о.

Немањина 6; 11000 Београд; Србија
Тел: 011/3618-134; Факс: 011/3618-324; web site: www.sicip.co.rs

Организациона јединица:САОБРАЋАЈНИЦЕ

Одговорни пројектант:
лиценца број: 315 9563 04
Катарина Касавица, дипл.грађ.инж.

Сарадници:
Владана Марковић, маст.инж.грађ
Никола Седларевић, маст.инж.грађ
Милош Даниловић, грађ. тех.
Јована Јовановић, грађ. тех.

Унутрашња контрола:
Александра Лалић, дипл.грађ.инж.

Главни пројектант:
др Љиљана Милић Марковић, дипл. грађ. инж.

Руководилац организационе јединице:
мр Новица Стевановић, дипл.грађ.инж.

Инвеститор пројекта:
" ИНФРАСТРУКТУРА ЖЕЛЕЗНИЦЕ СРБИЈЕ " А.Д.
Немањина 6/IV, Београд

Наручилац пројекта:
Joint Venture of
中国铁路国际有限公司 CHINA RAILWAY International Co., Ltd.
China Railway International Corporation Ltd. (CRIC)
No.10 Fuxing Road,Haidian District,Beijing
P.R China, 100844

CHINA COMMUNICATIONS CONSTRUCTION COMPANY LIMITED
China Communication Construction Company Ltd. (CCCC)
No.85 Deshengmenwai Street,Xicheng District,Beijing
P.R China, 100088

Објекат:
ПРУГА БЕОГРАД - СУБОТИЦА - ДРЖАВНА ГРАНИЦА (КЕЛЕБИЈА)
ДЕОНИЦА ПРУГЕ НОВИ САД - СУБОТИЦА - ДРЖАВНА ГРАНИЦА (КЕЛЕБИЈА)

Део пројекта:
ПРОЈЕКАТ ТРАСЕ ПРУГЕ И СТАНИЦА - ДОЊИ И ГОРЊИ СТРОЈ

2/2.5.4.2 ПРОЈЕКАТ ТРАСЕ ПРУГЕ И СТАНИЦА - ДОЊИ И ГОРЊИ СТРОЈ - ОТВОРЕНА ПРУГА СУБОТИЦА - ДРЖАВНА ГРАНИЦА

Цртеж:
ПОПРЕЧНИ ПРОФИЛИ км 181+525.00 - км 181+850.00

Размера: 1:100

Врста тех. док:	датум:	Цртеж бр.
ПЗИ	**12.2021.**	2020-250-САО-2/2-5.4.2.7.4.13

ЛЕГЕНДА:

- Fsh - скидање хумуса
- Fiz - ископ постојећег туцаника
- Fi - ископ
- Fis - ископ степеница
- Ltt - ваљање темељног тла
- Fn - насип
- Fo - слој ојачања насипа - замена тла

- Lpp - планирање постељице
- Fps - прелазни слој
- Fzs - заштитни слој
- Fz - пројектовани туцаник
- Lh - хумузирање

ГРАНИЦА ПЛАНА - ГРАНИЦА ЗЕМЉИШТА ПЛАНИРАНОГ ЗА РЕАЛИЗАЦИЈУ ПРОЈЕКТА

Број	Датум	Опис
03		
02		
01		

Ревизиони блок:

САОБРАЋАЈНИ ИНСТИТУТ ЦИП, д.о.о.

Немањина 6; 11000 Београд; Србија
Тел: 011/3618-134; Факс: 011/3618-324; web site: www.sicip.co.rs

Организациона јединица:САОБРАЋАЈНИЦЕ

Одговорни пројектант:
лиценца број: 315 9563 04
Катарина Касавица, дипл.грађ.инж.

Сарадници:
Владана Марковић, маст.инж.грађ
Никола Седларевић, маст.инж.грађ
Милош Даниловић, грађ. тех.
Јована Јовановић, грађ. тех.

Унутрашња контрола:
Александра Лалић, дипл.грађ.инж.

Главни пројектант:
др Љиљана Милић Марковић, дипл. грађ. инж.

Руководилац организационе јединице:
мр Новица Стевановић, дипл.грађ.инж.

Инвеститор пројекта:
" ИНФРАСТРУКТУРА ЖЕЛЕЗНИЦЕ СРБИЈЕ " А.Д.
Немањина 6/IV, Београд

Наручилац пројекта:
Joint Venture of
China Railway International Corporation Ltd. (CRIC)
No.10 Fuxing Road,Haidian District,Beijing
P.R China, 100844
China Communication Construction Company Ltd. (CCCC)
No.85 Deshengmenwai Street,Xicheng District,Beijing
P.R China, 100088

Објекат:
ПРУГА БЕОГРАД - СУБОТИЦА - ДРЖАВНА ГРАНИЦА (КЕЛЕБИЈА)
ДЕОНИЦА ПРУГЕ НОВИ САД - СУБОТИЦА - ДРЖАВНА ГРАНИЦА (КЕЛЕБИЈА)

Део пројекта:
ПРОЈЕКАТ ТРАСЕ ПРУГЕ И СТАНИЦА - ДОЊИ И ГОРЊИ СТРОЈ

2/2.5.4.2 ПРОЈЕКАТ ТРАСЕ ПРУГЕ И СТАНИЦА - ДОЊИ И ГОРЊИ СТРОЈ - ОТВОРЕНА ПРУГА СУБОТИЦА - ДРЖАВНА ГРАНИЦА

Цртеж:
ПОПРЕЧНИ ПРОФИЛИ км 181+875.00 - км 182+250.00

Размера:
1:100

Врста тех. док:	датум:	Цртеж бр.
ПЗИ	**12.2021.**	2020-250-САО-2/2-5.4.2.7.4.14

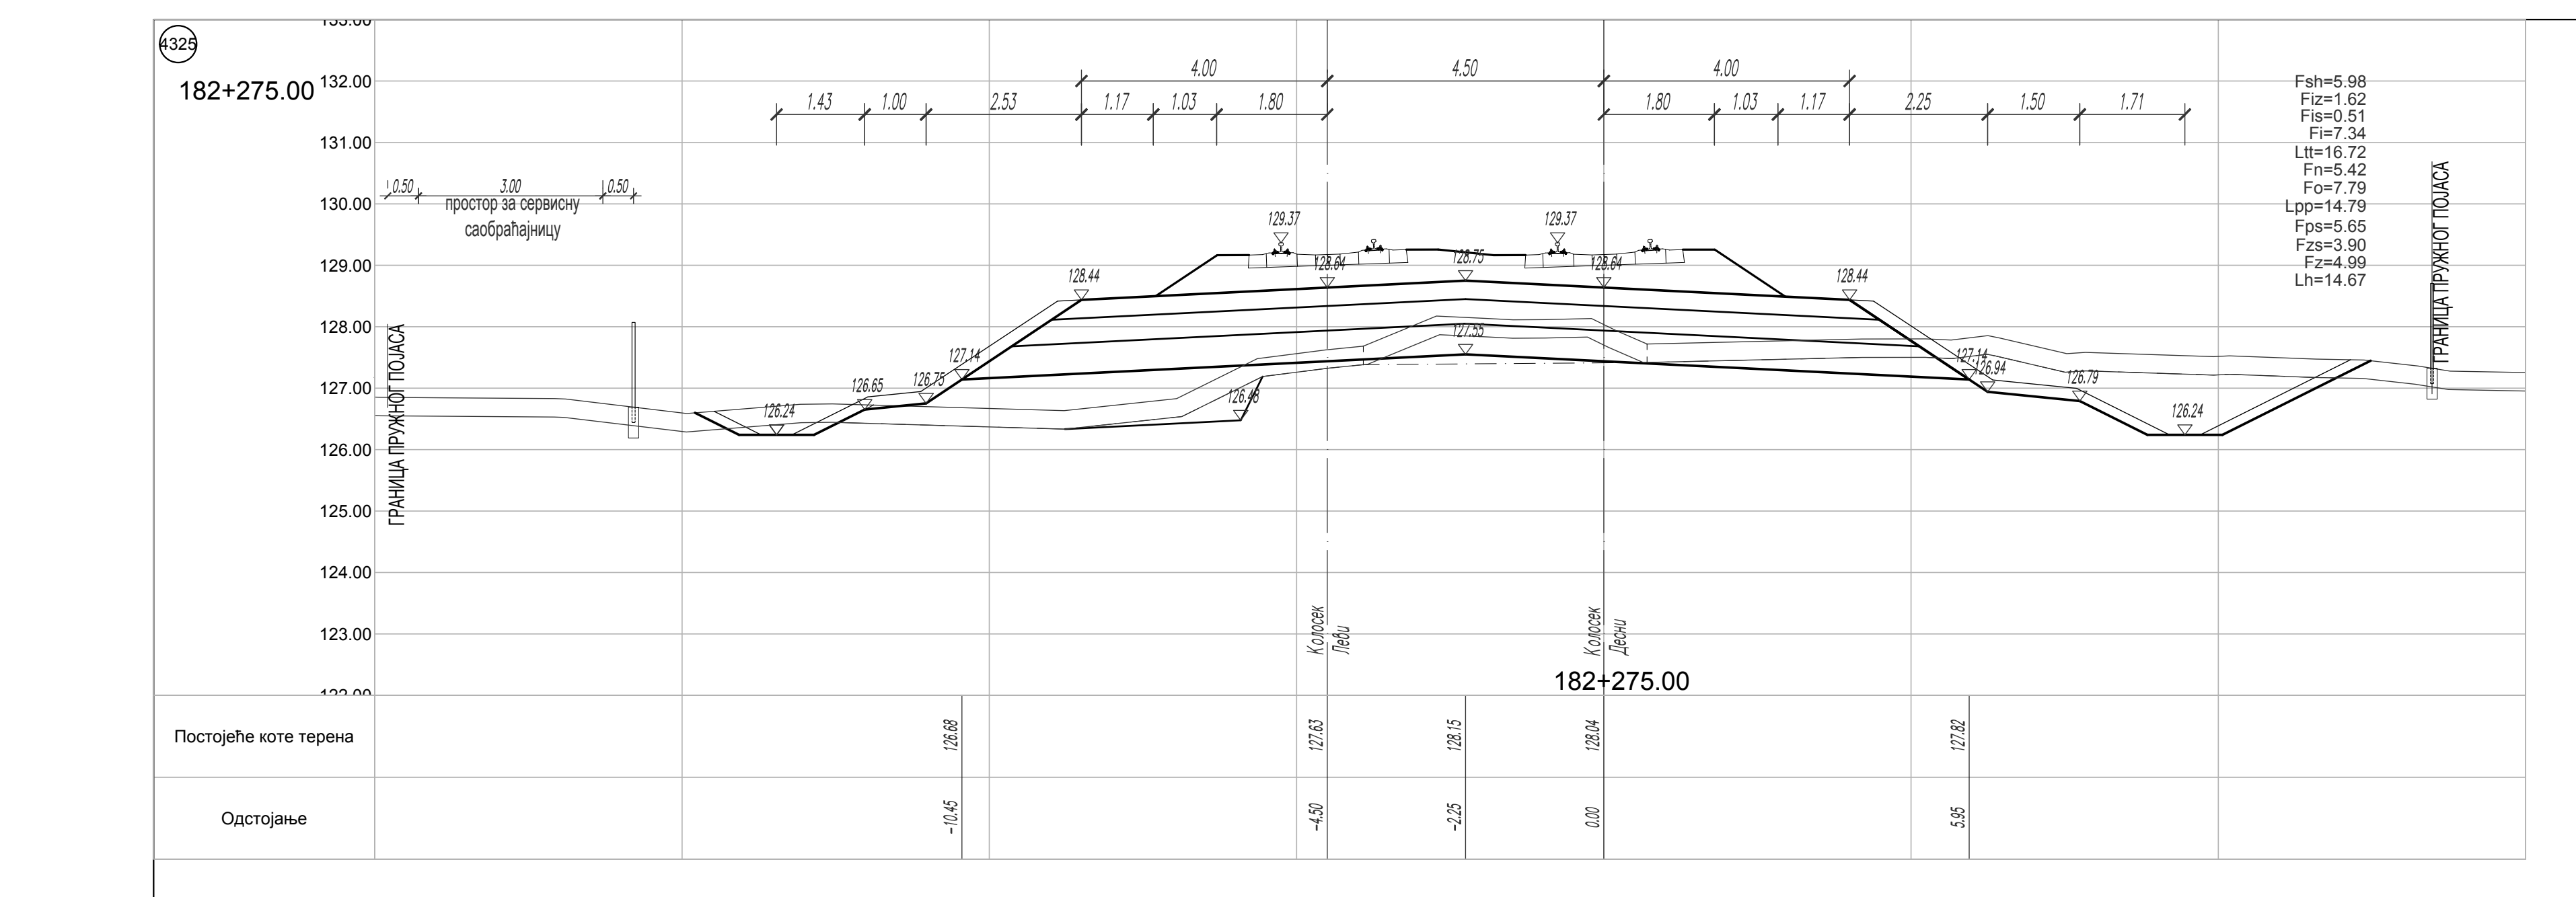

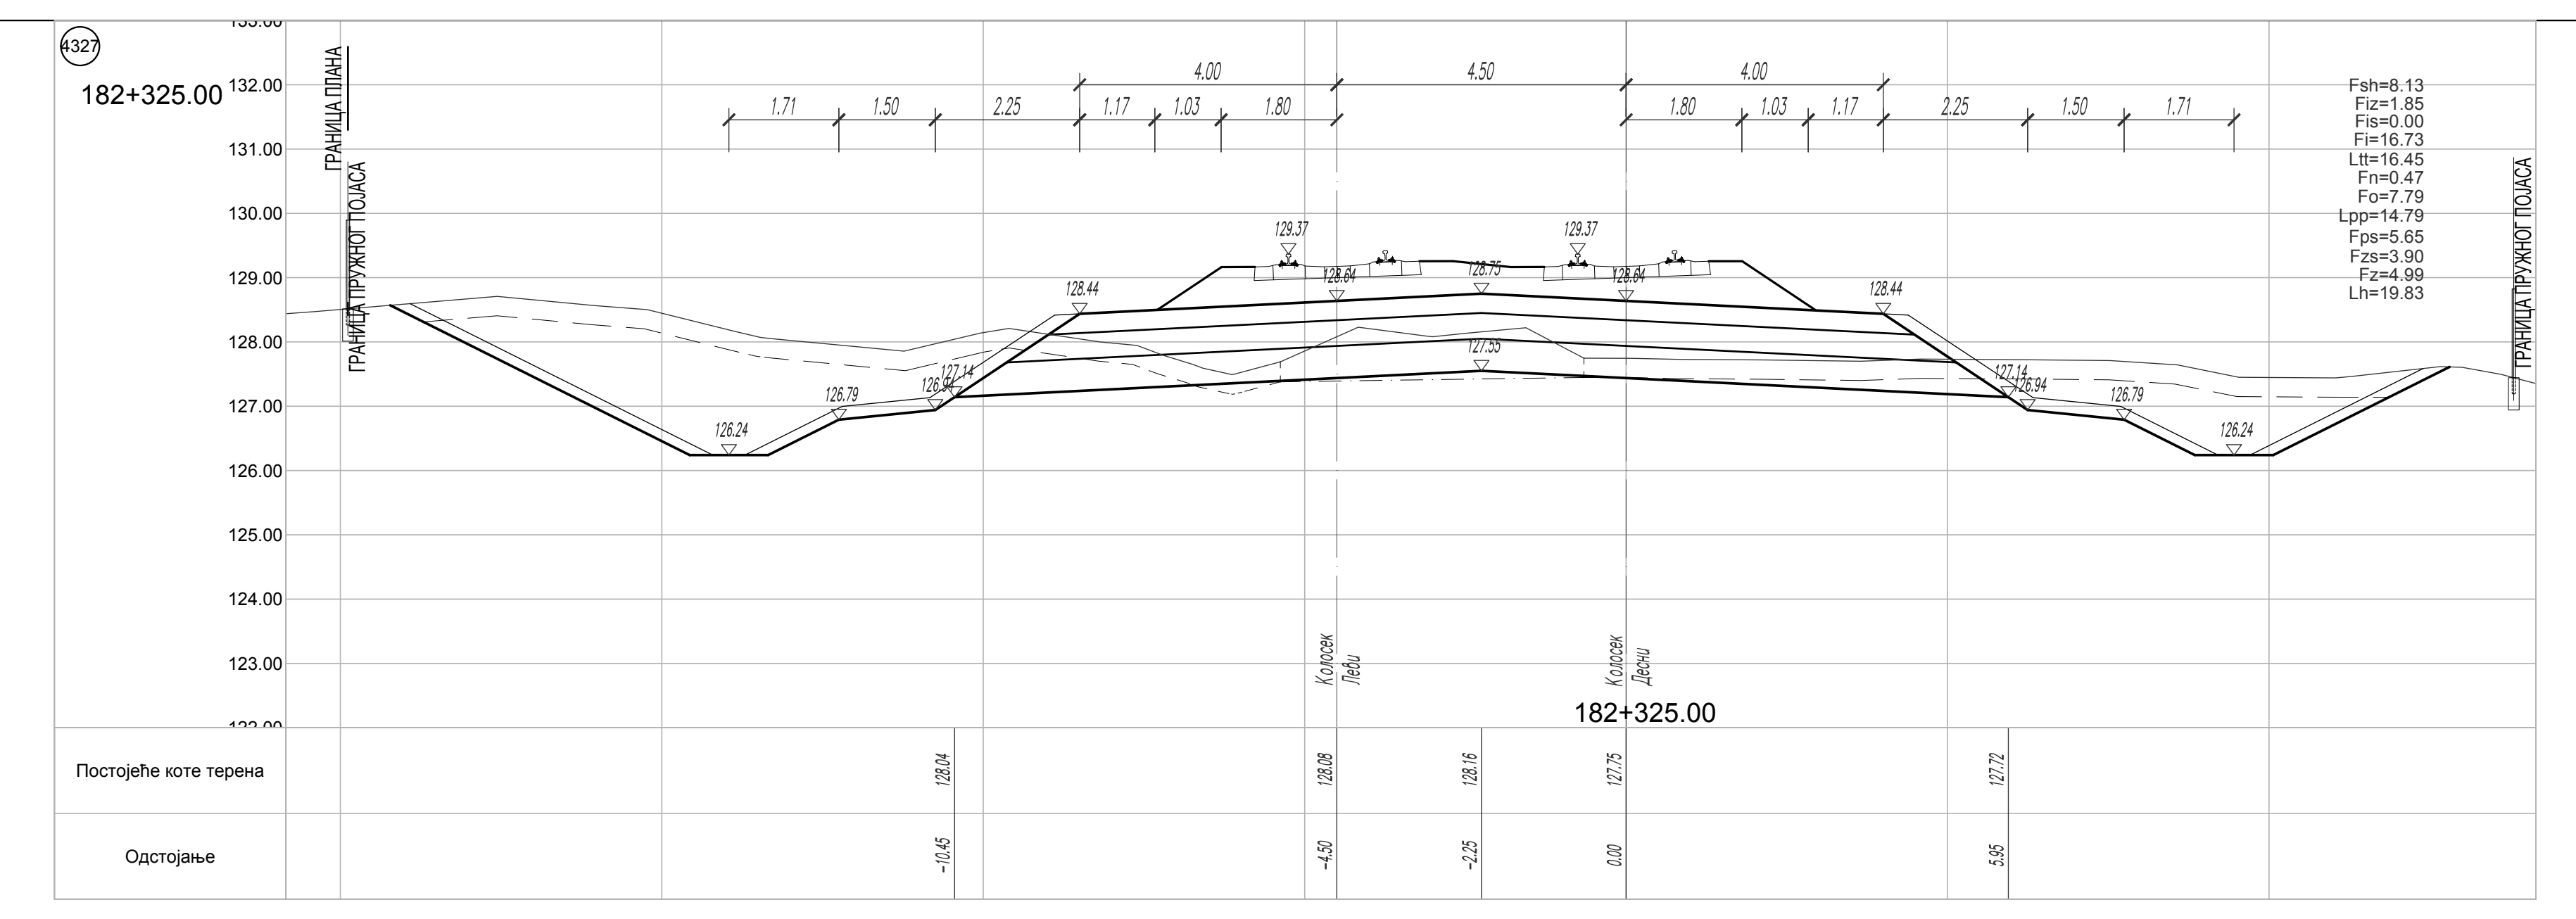

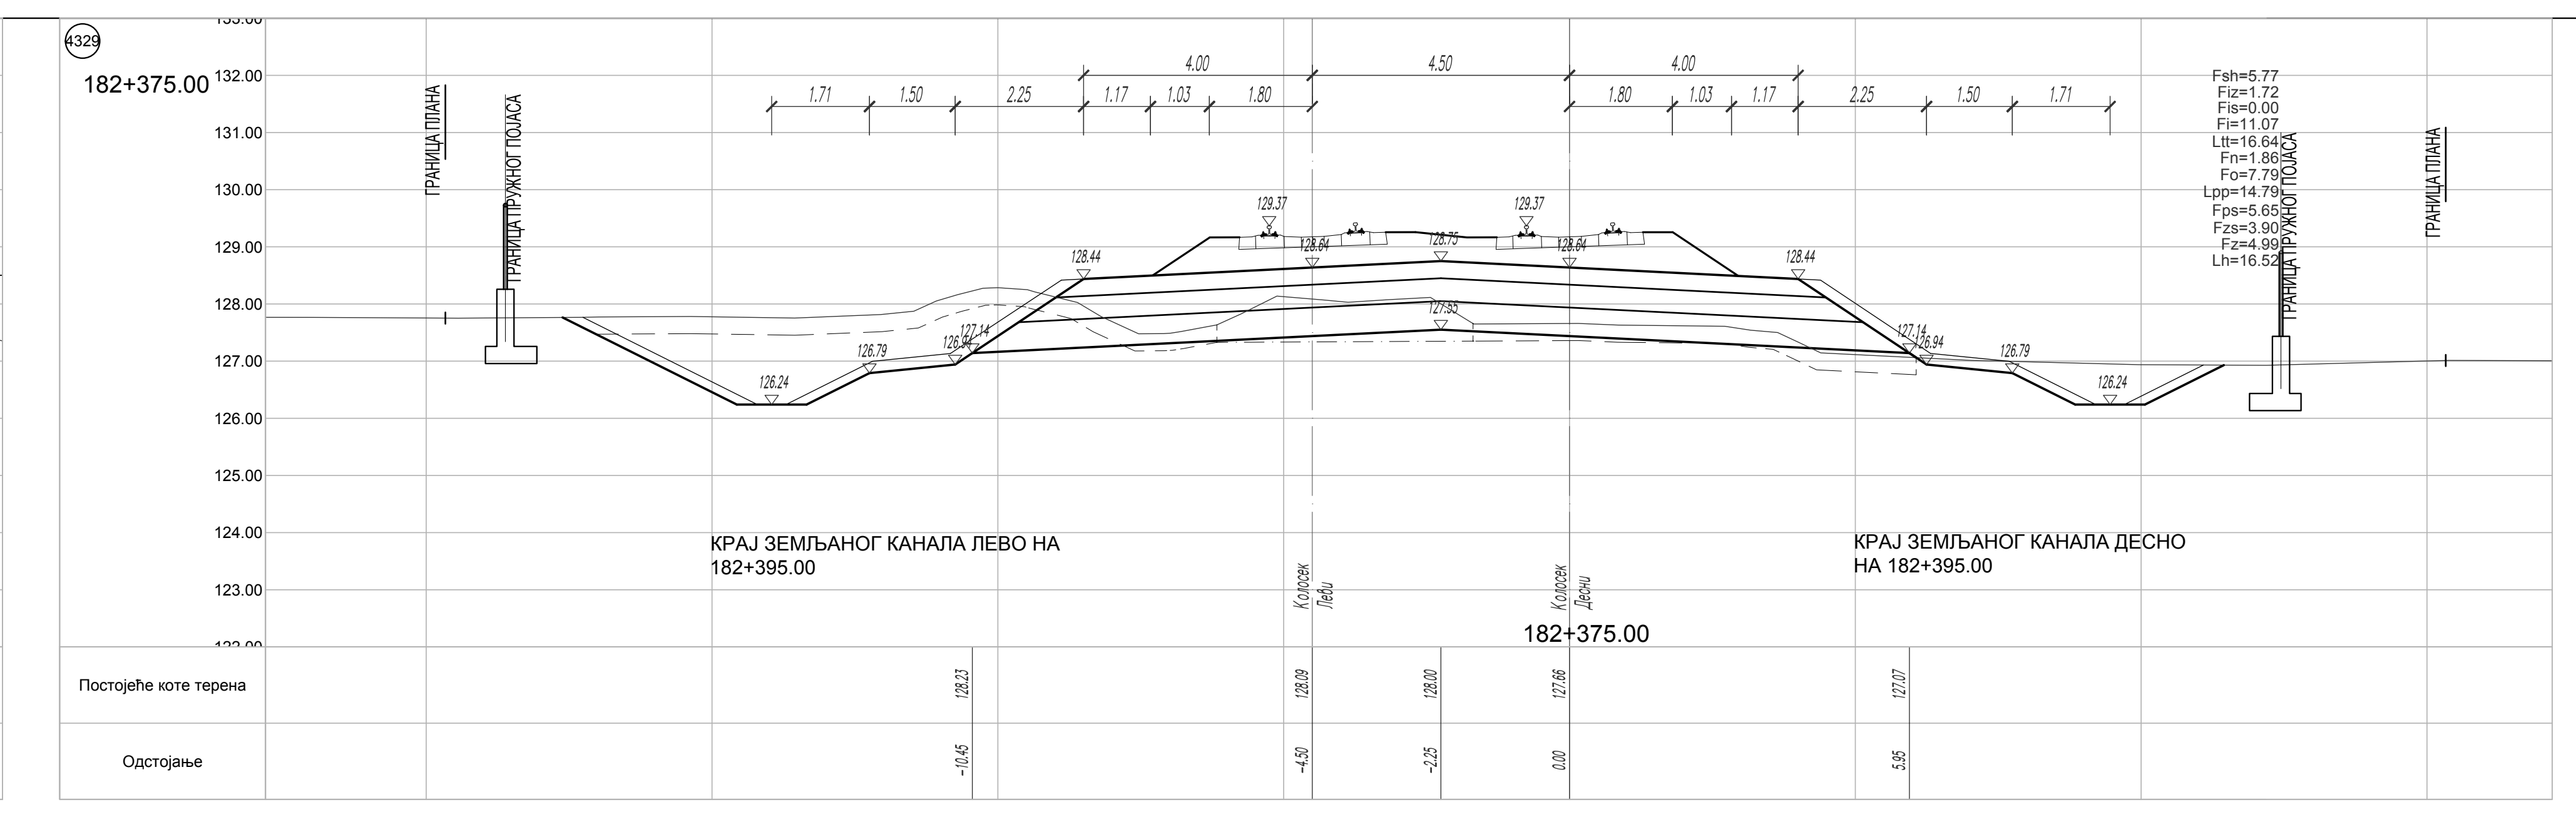
4329
182+375.00
КРАЈ ЗЕМЉАНОГ КАНАЛА ЛЕВО НА 182+395.00
КРАЈ ЗЕМЉАНОГ КАНАЛА ДЕСНО НА 182+395.00
Постојеће коте терена
Одстојање

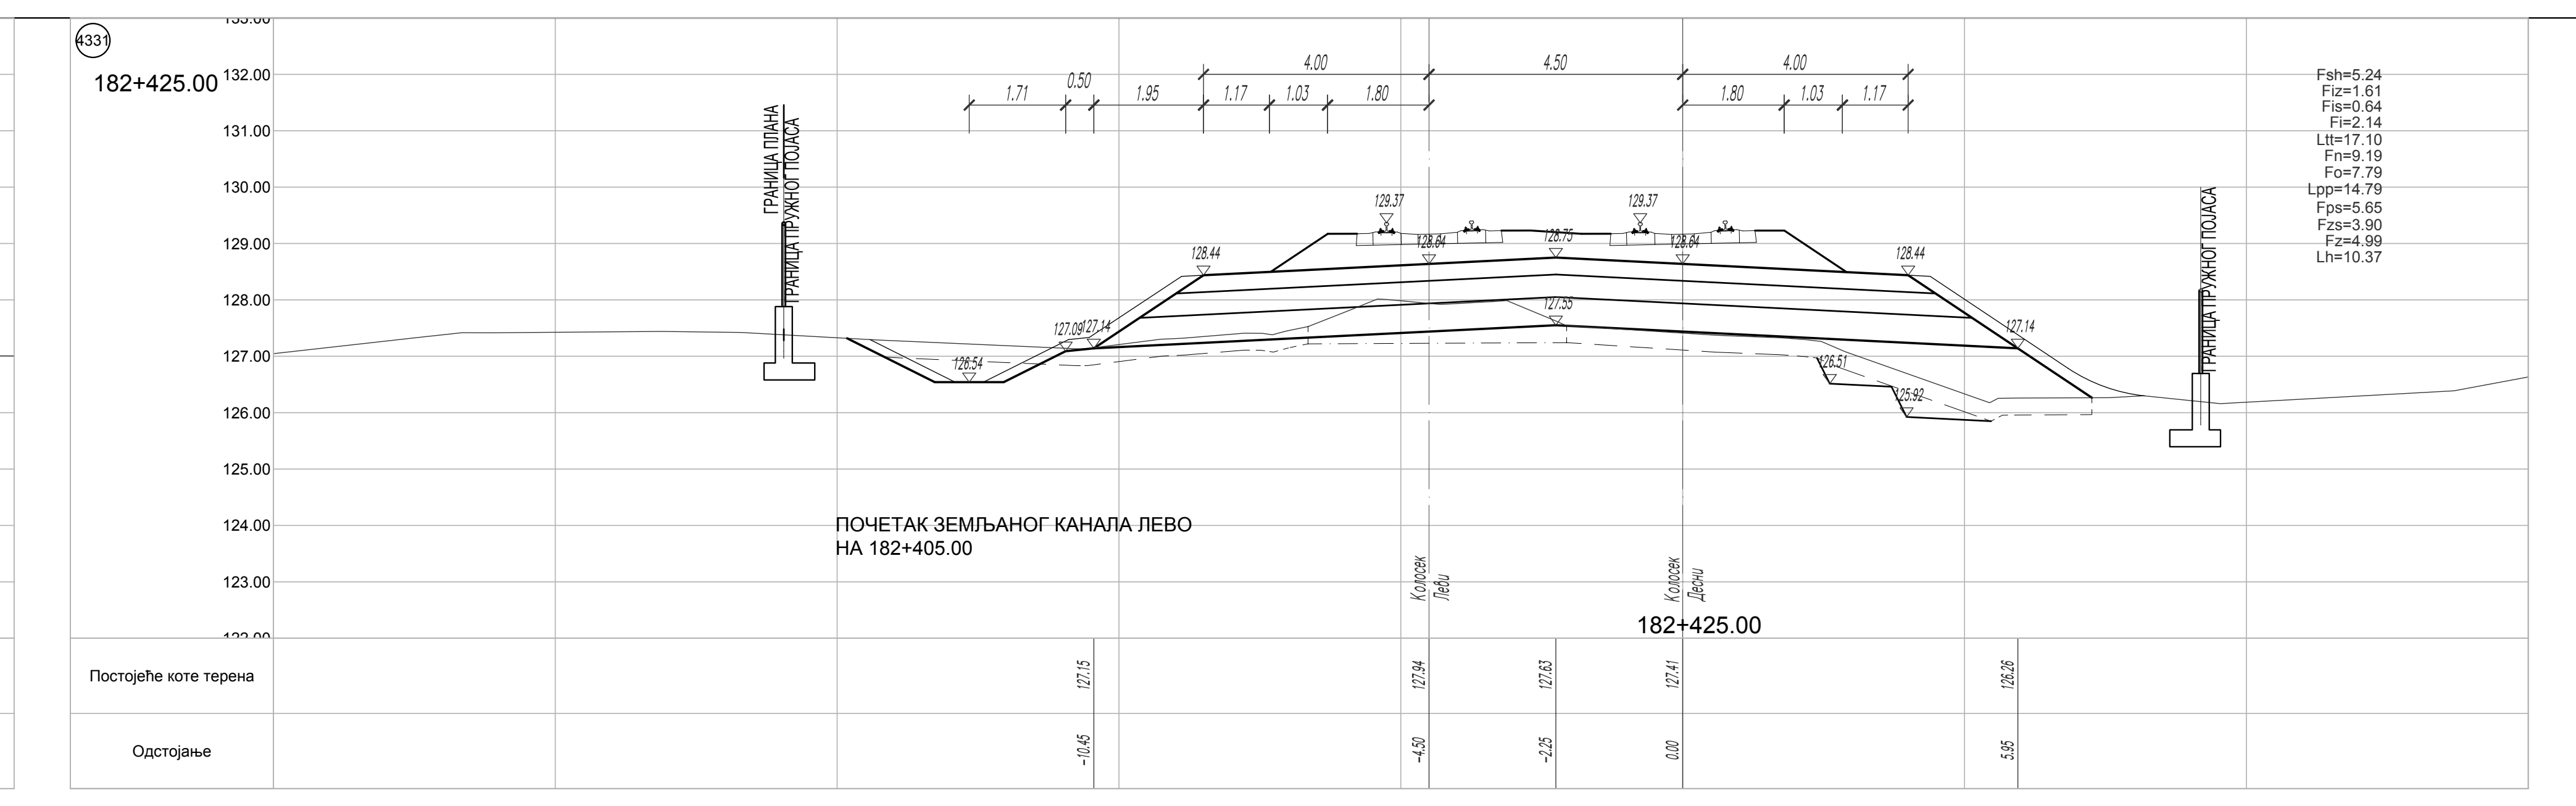
4331
182+425.00

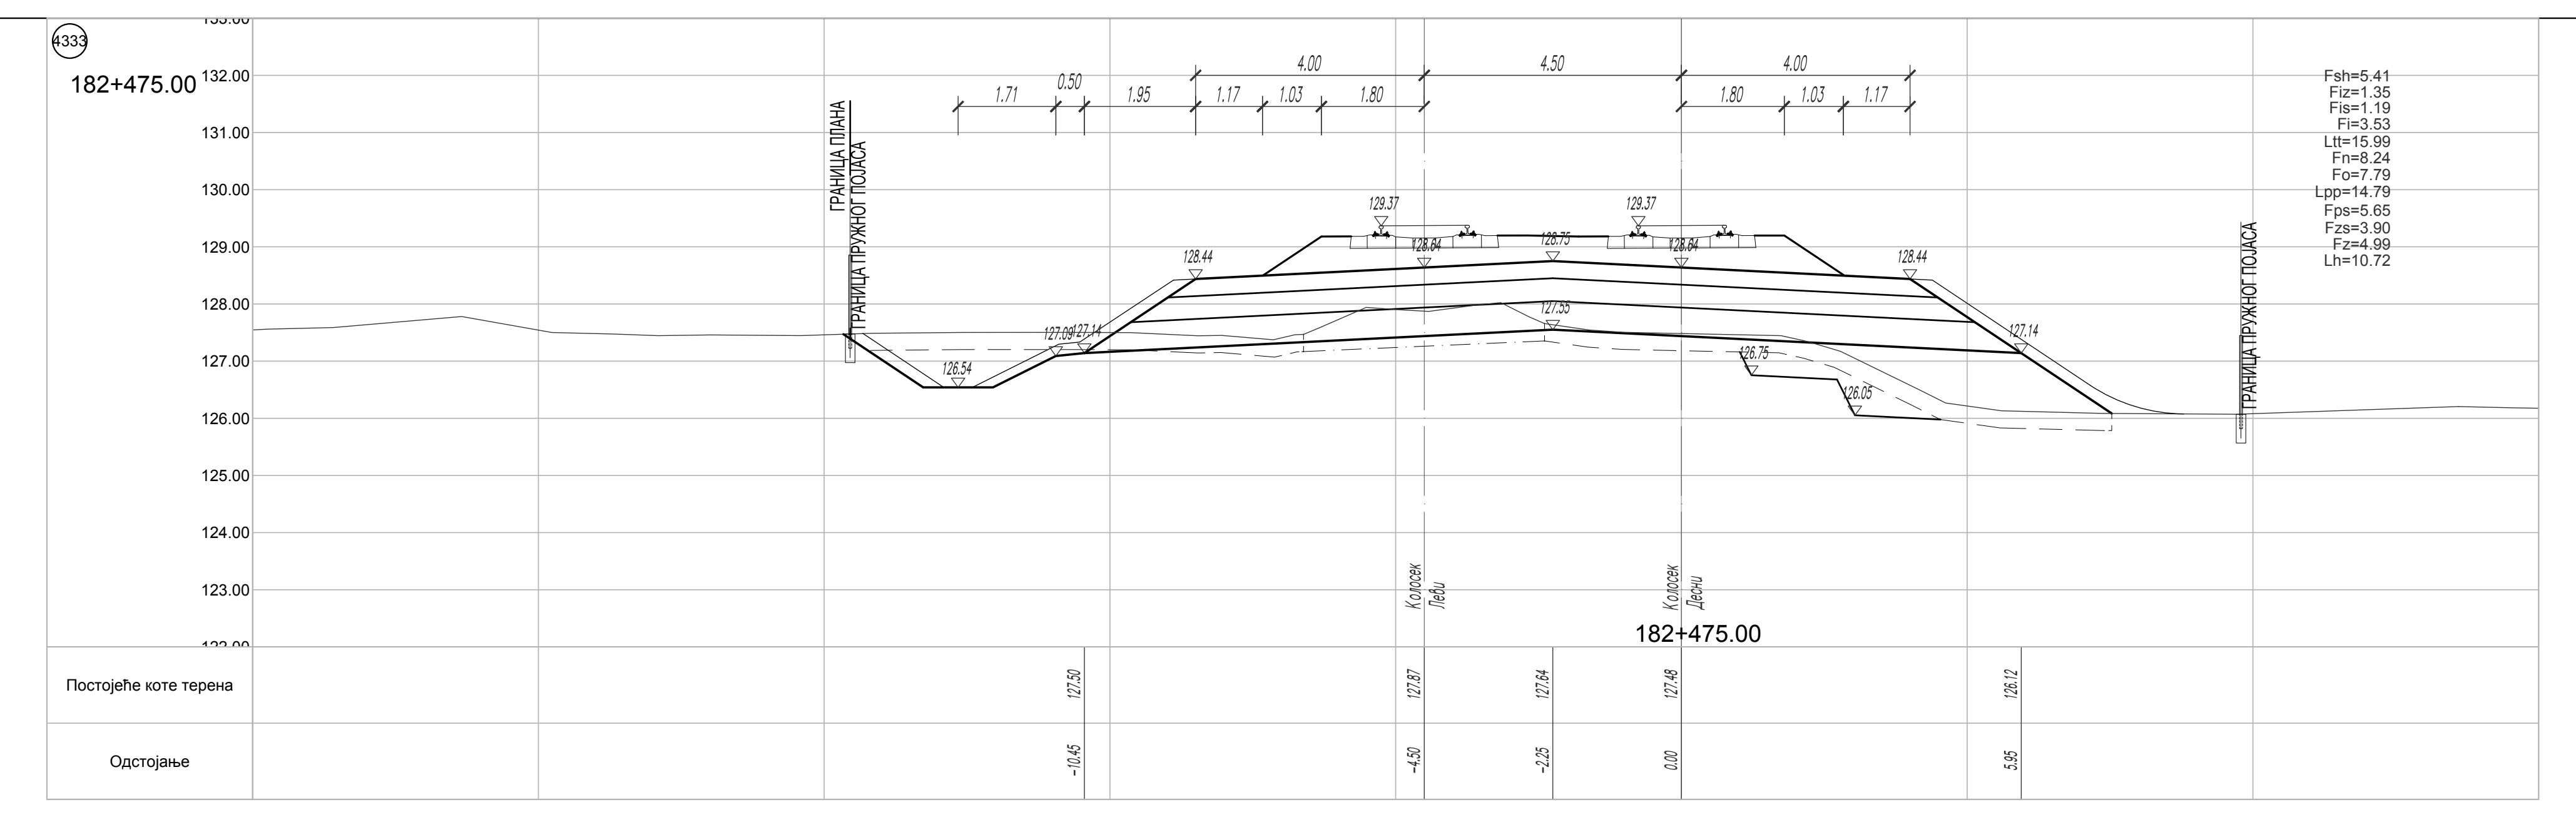

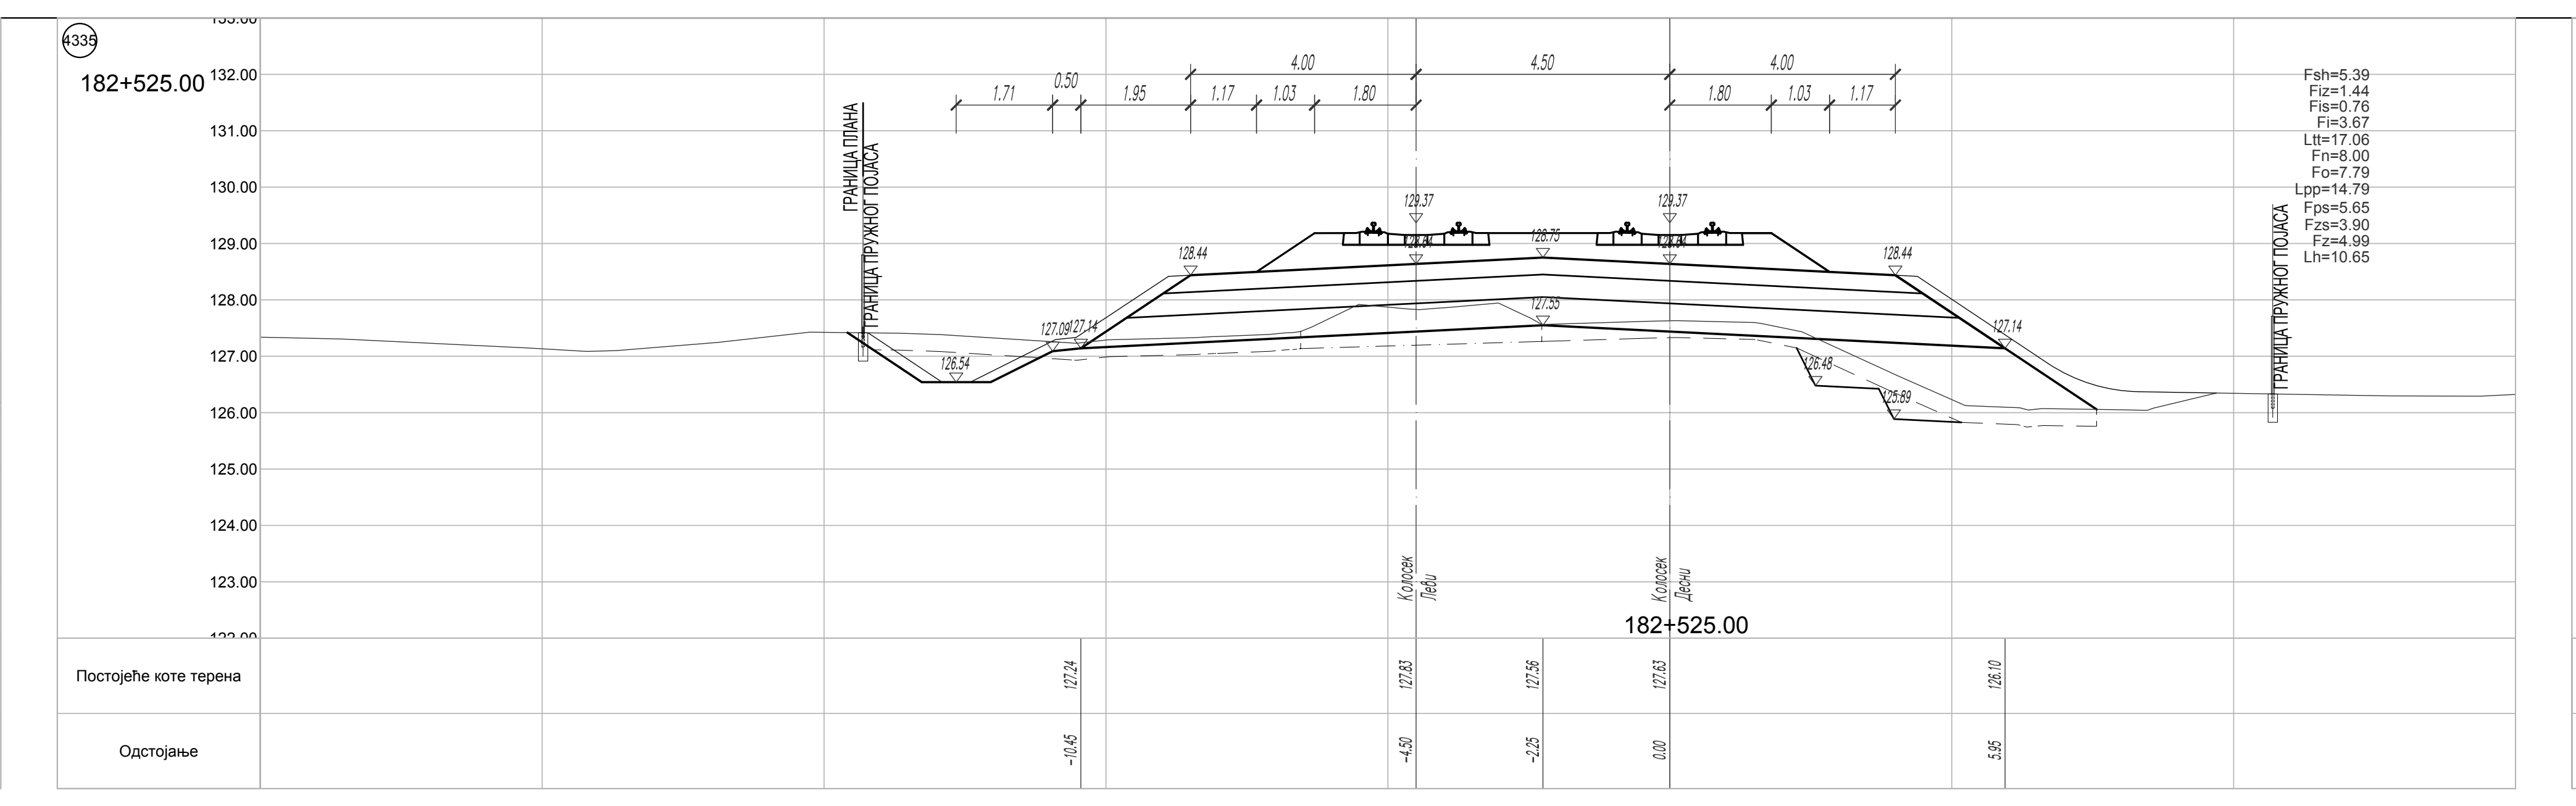

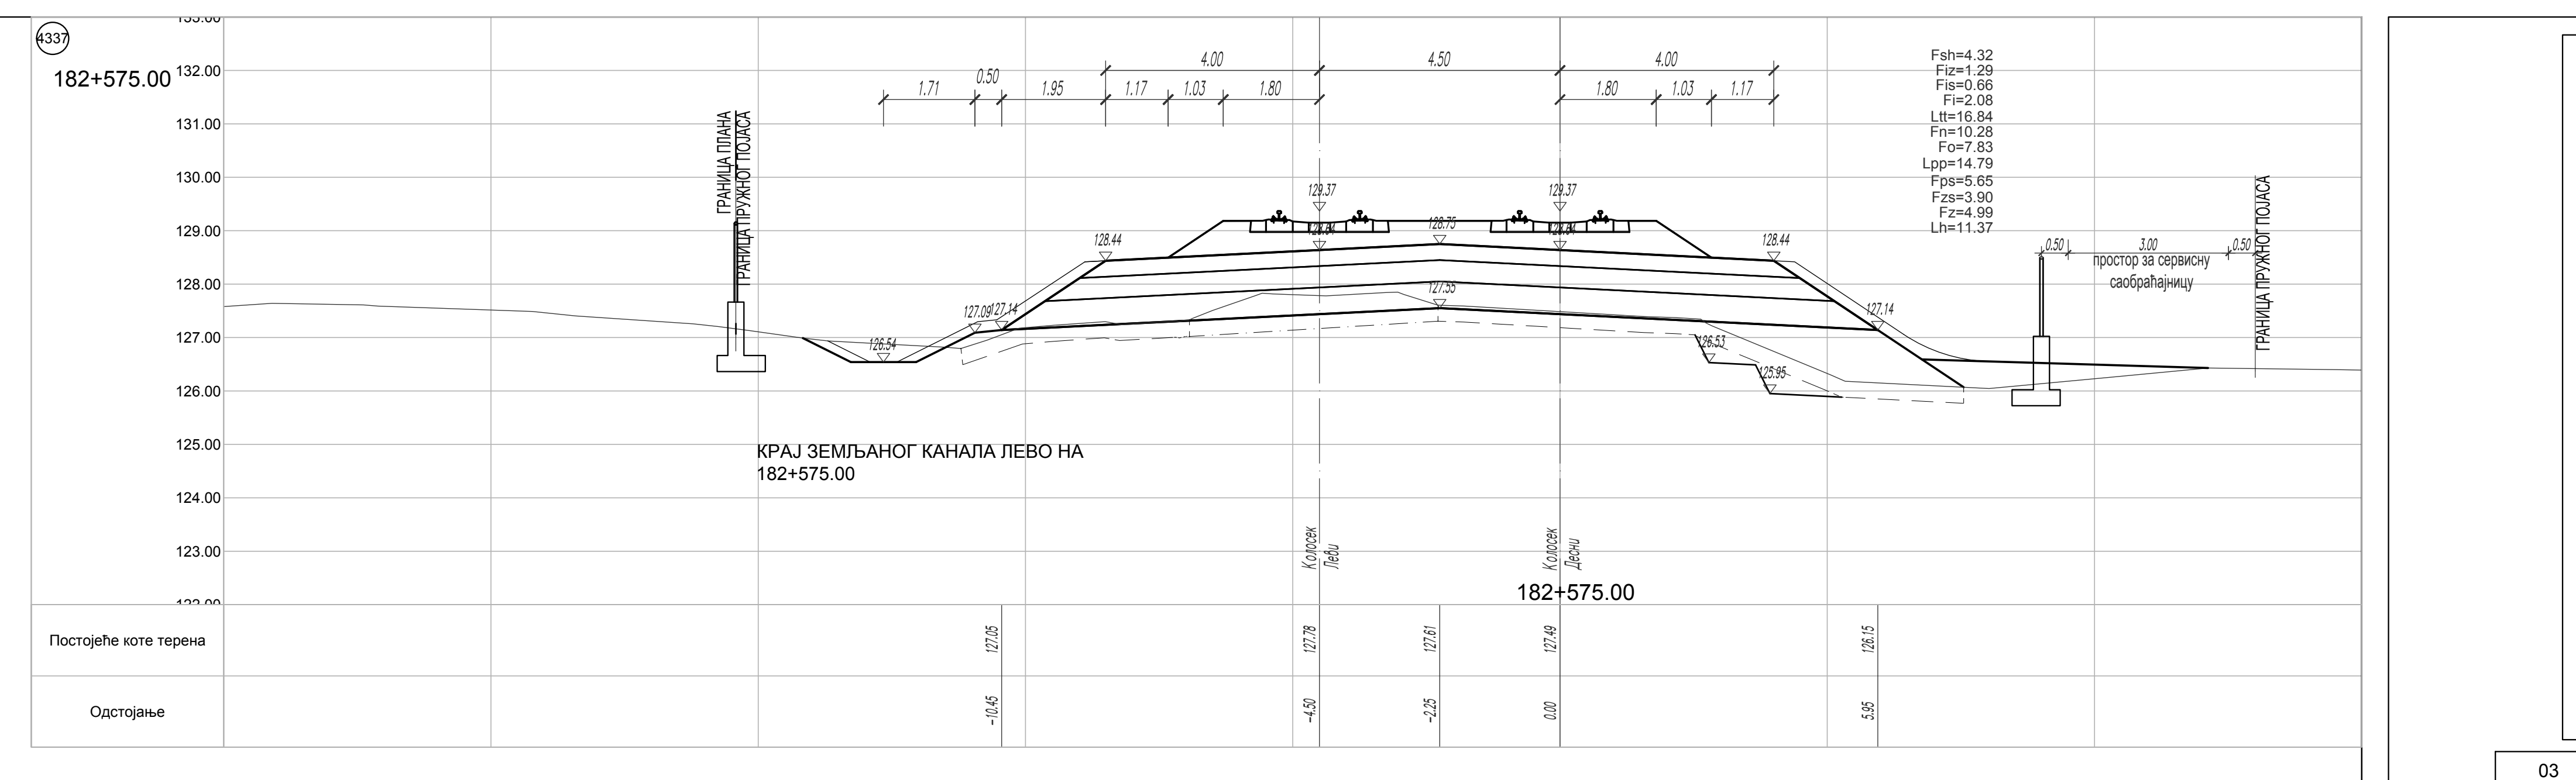

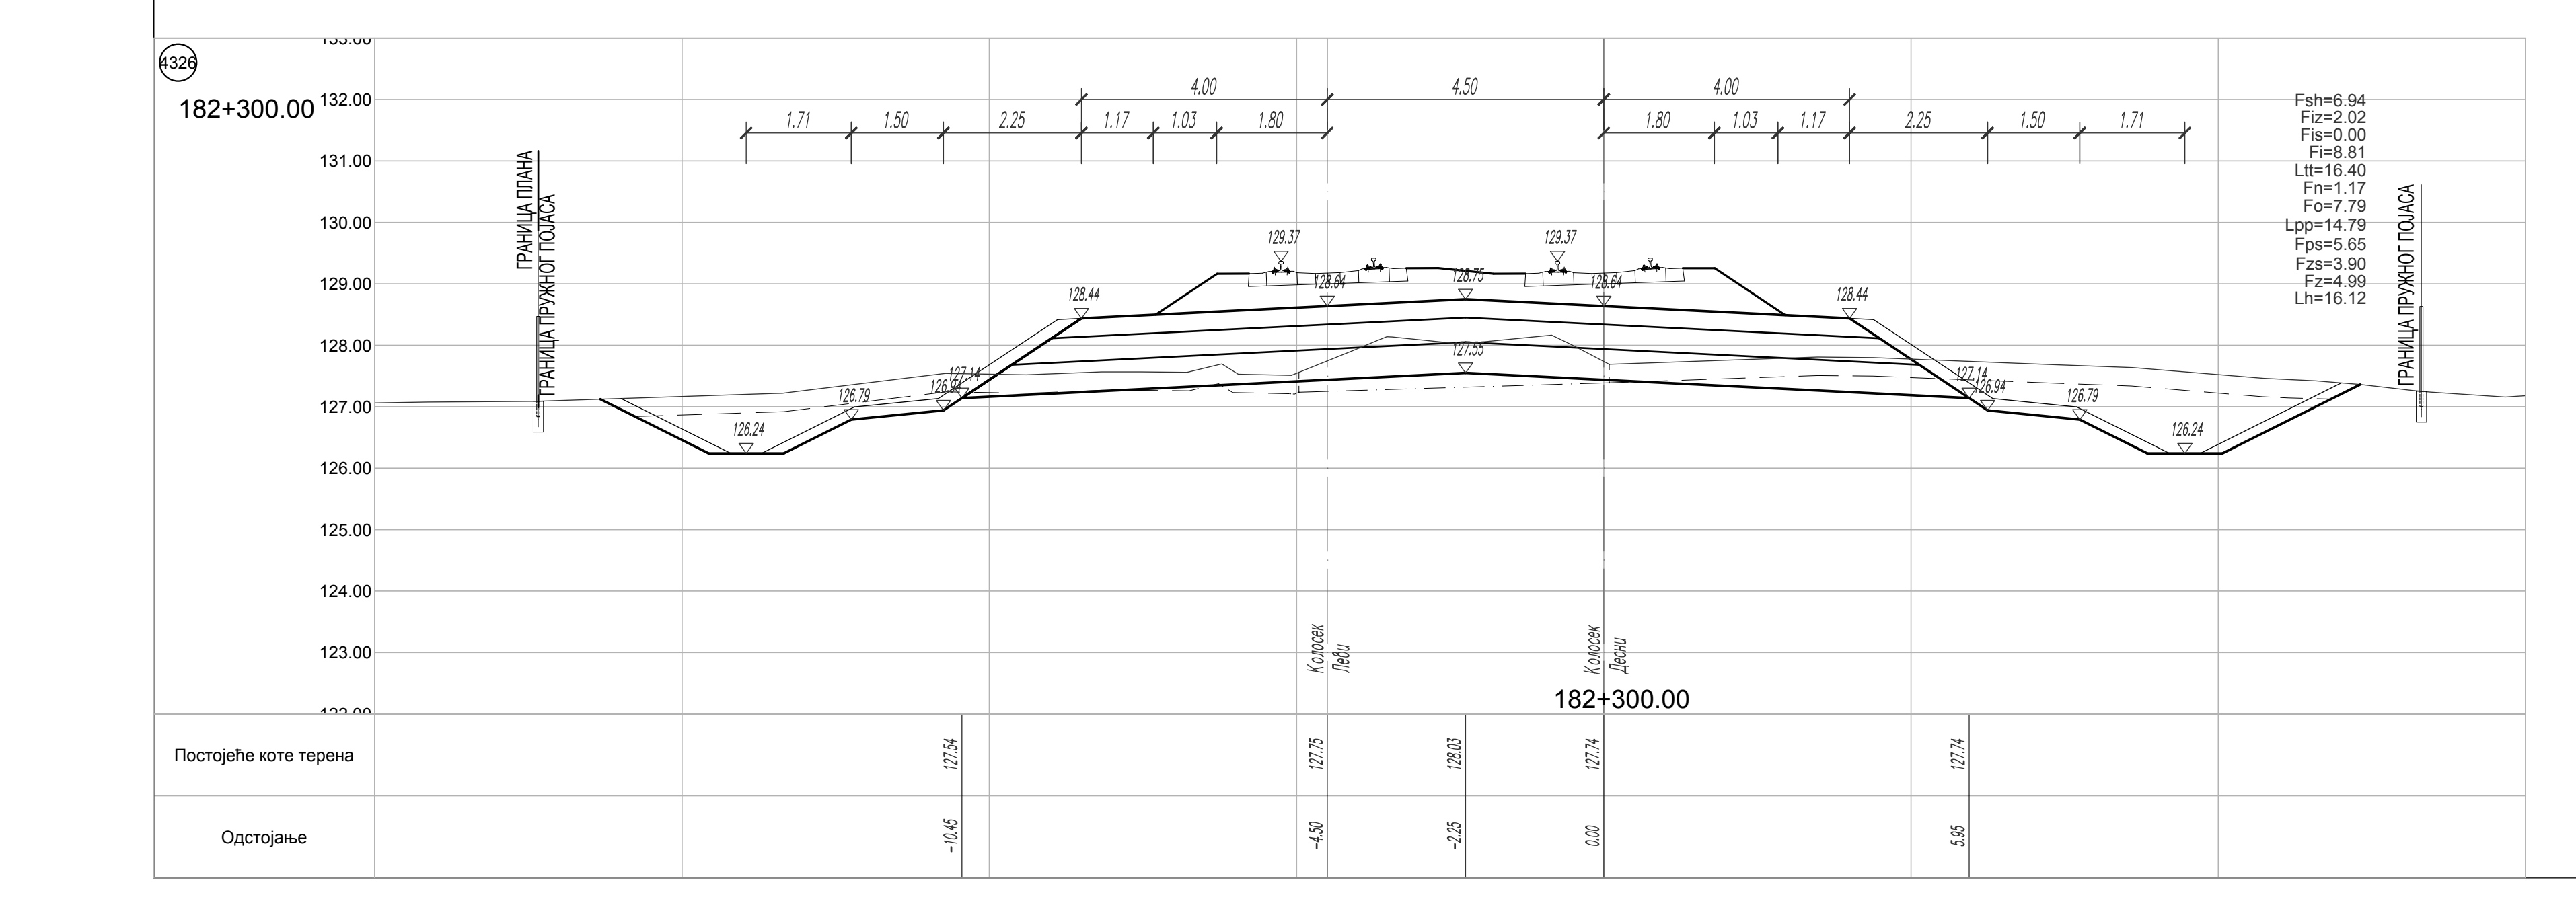

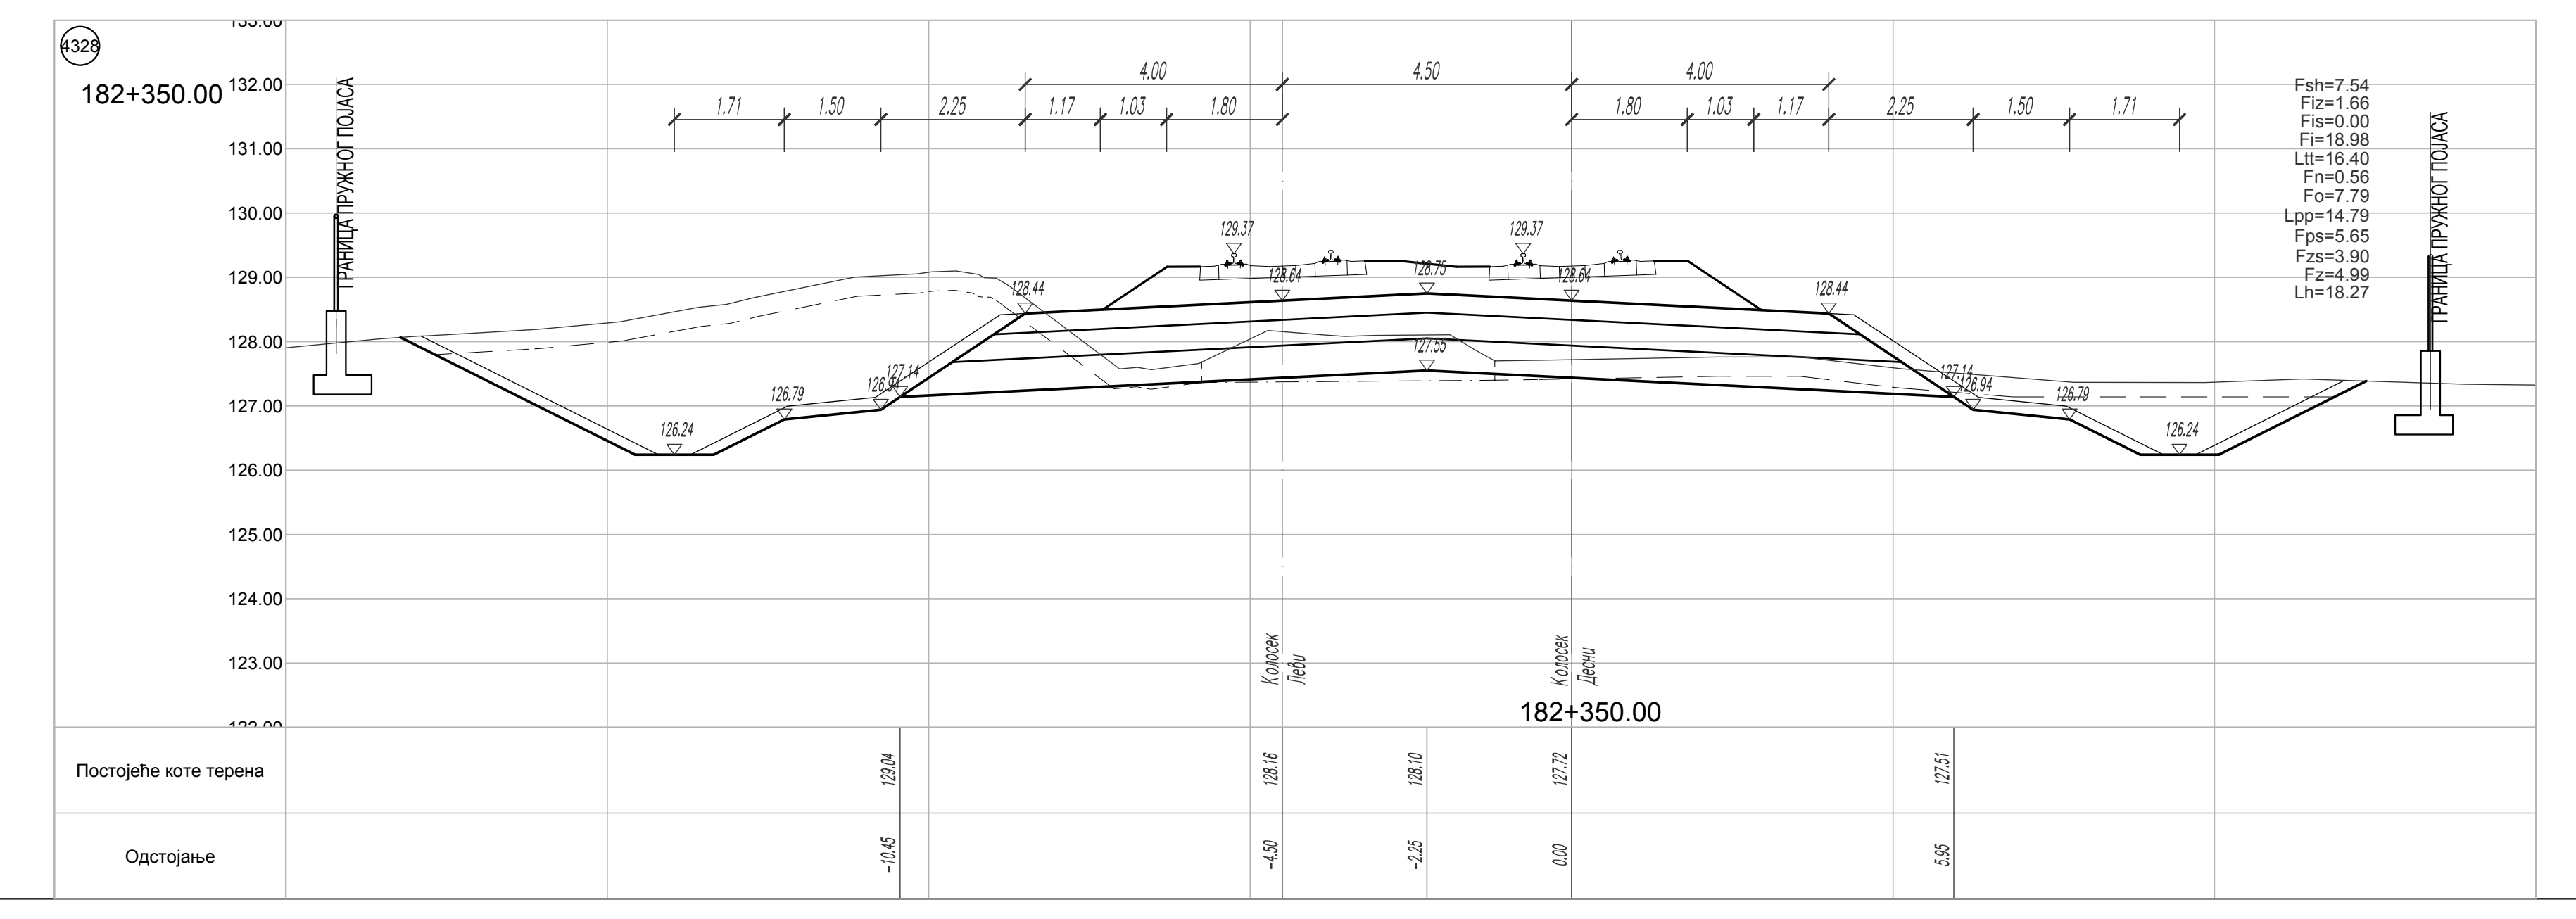

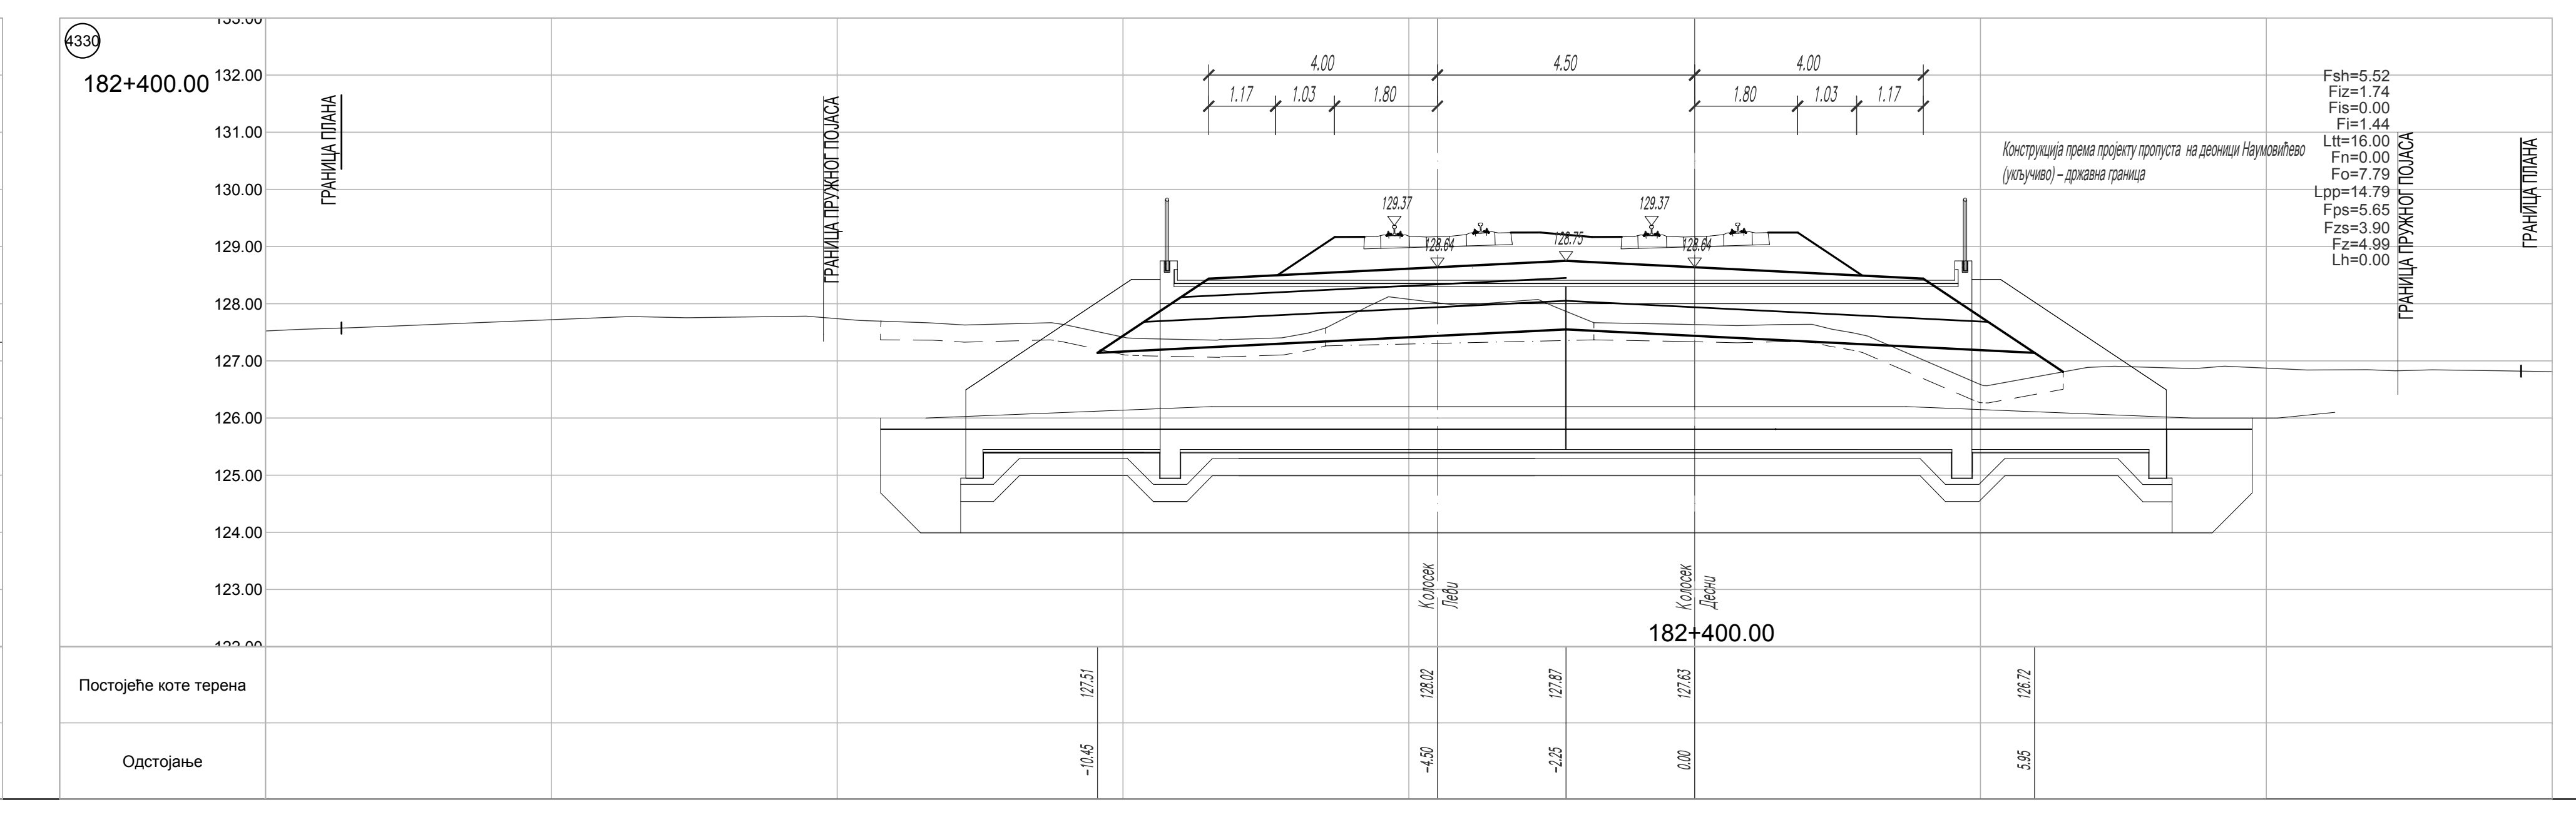
4330
182+400.00

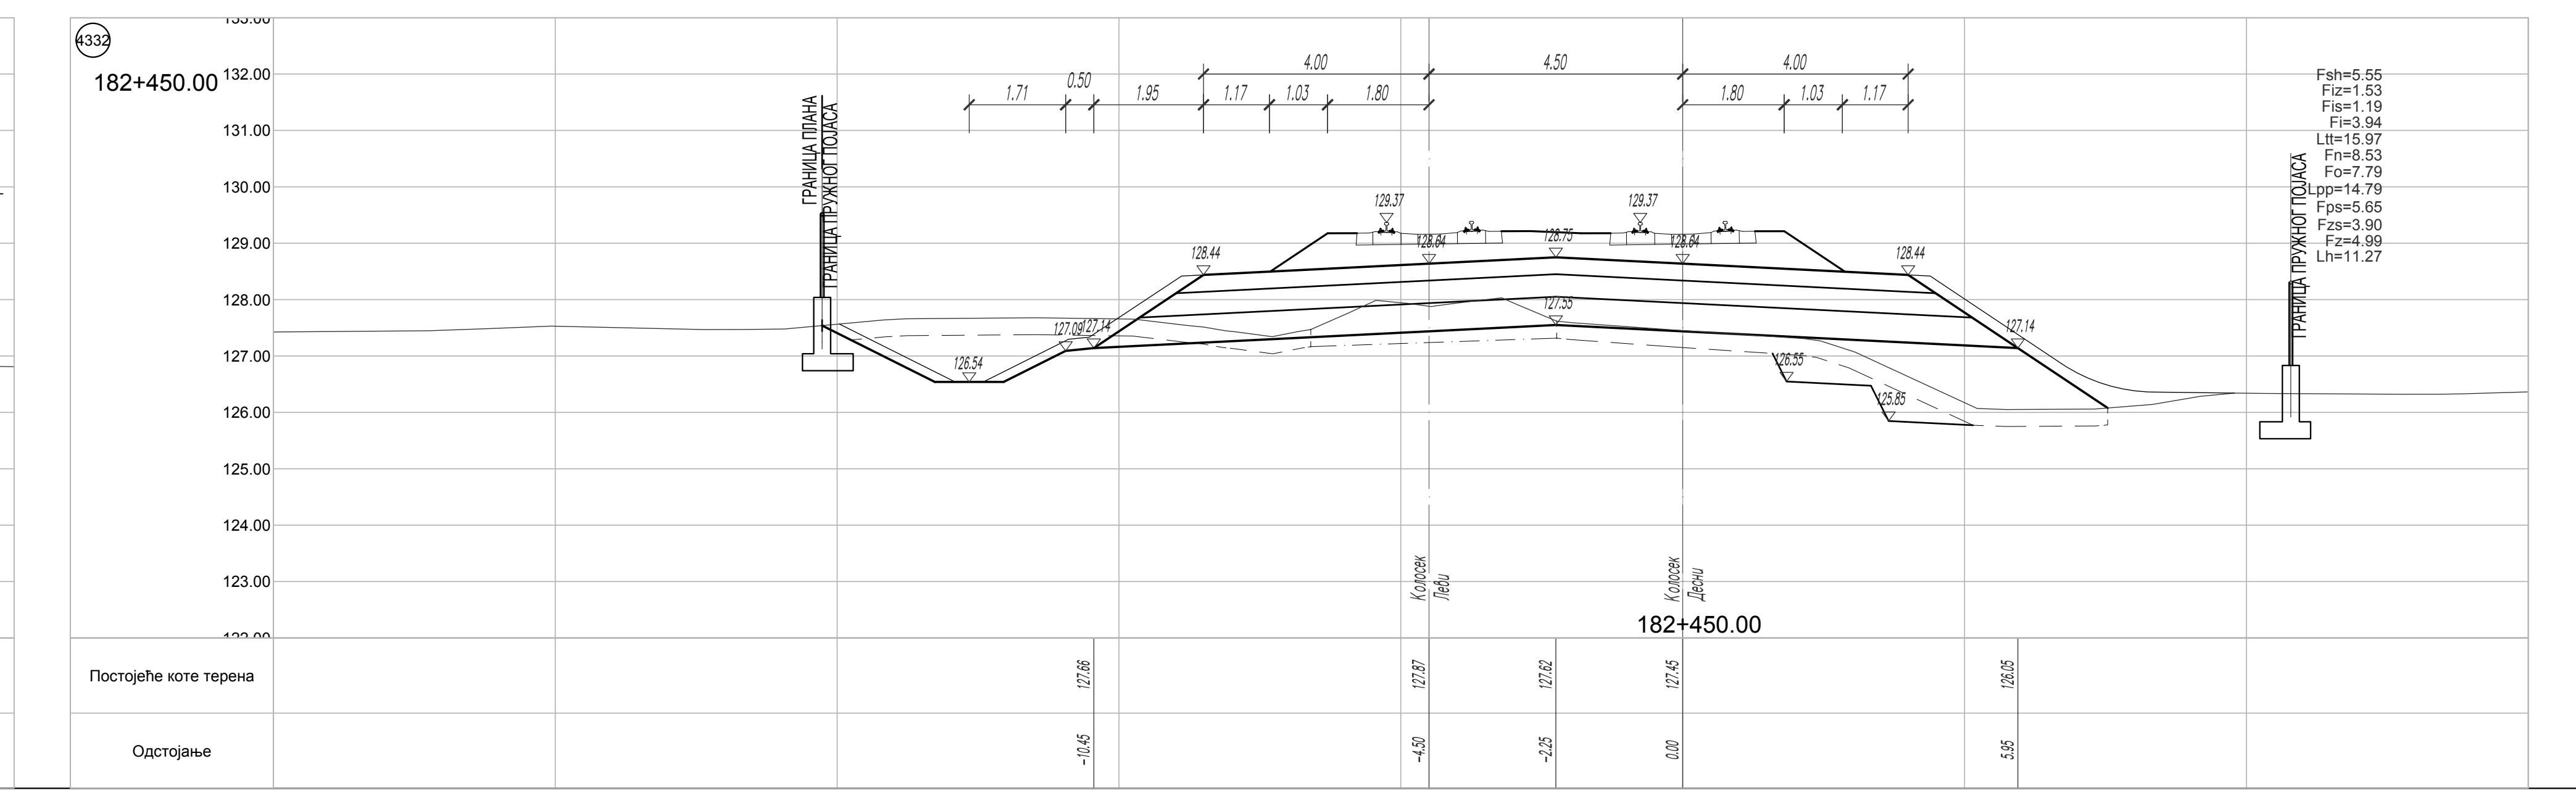
4332
182+450.00

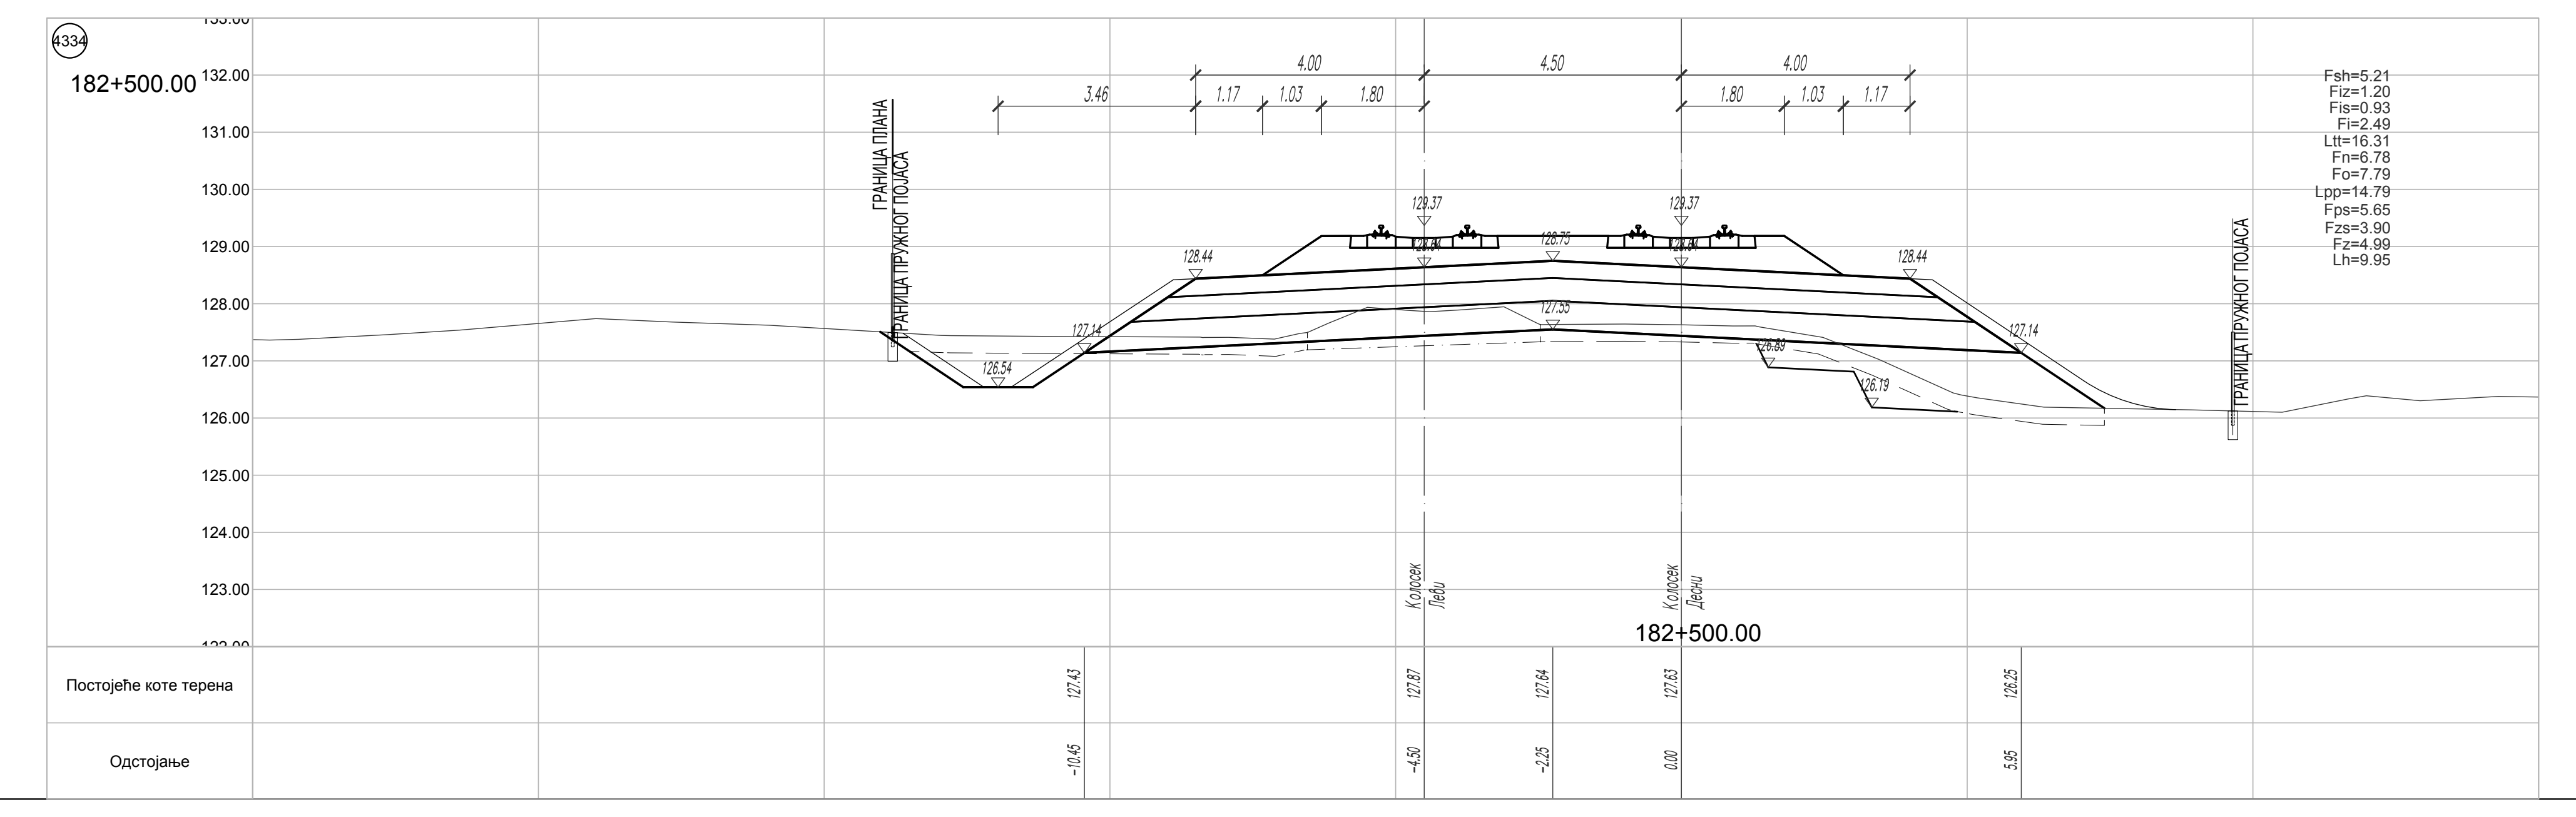

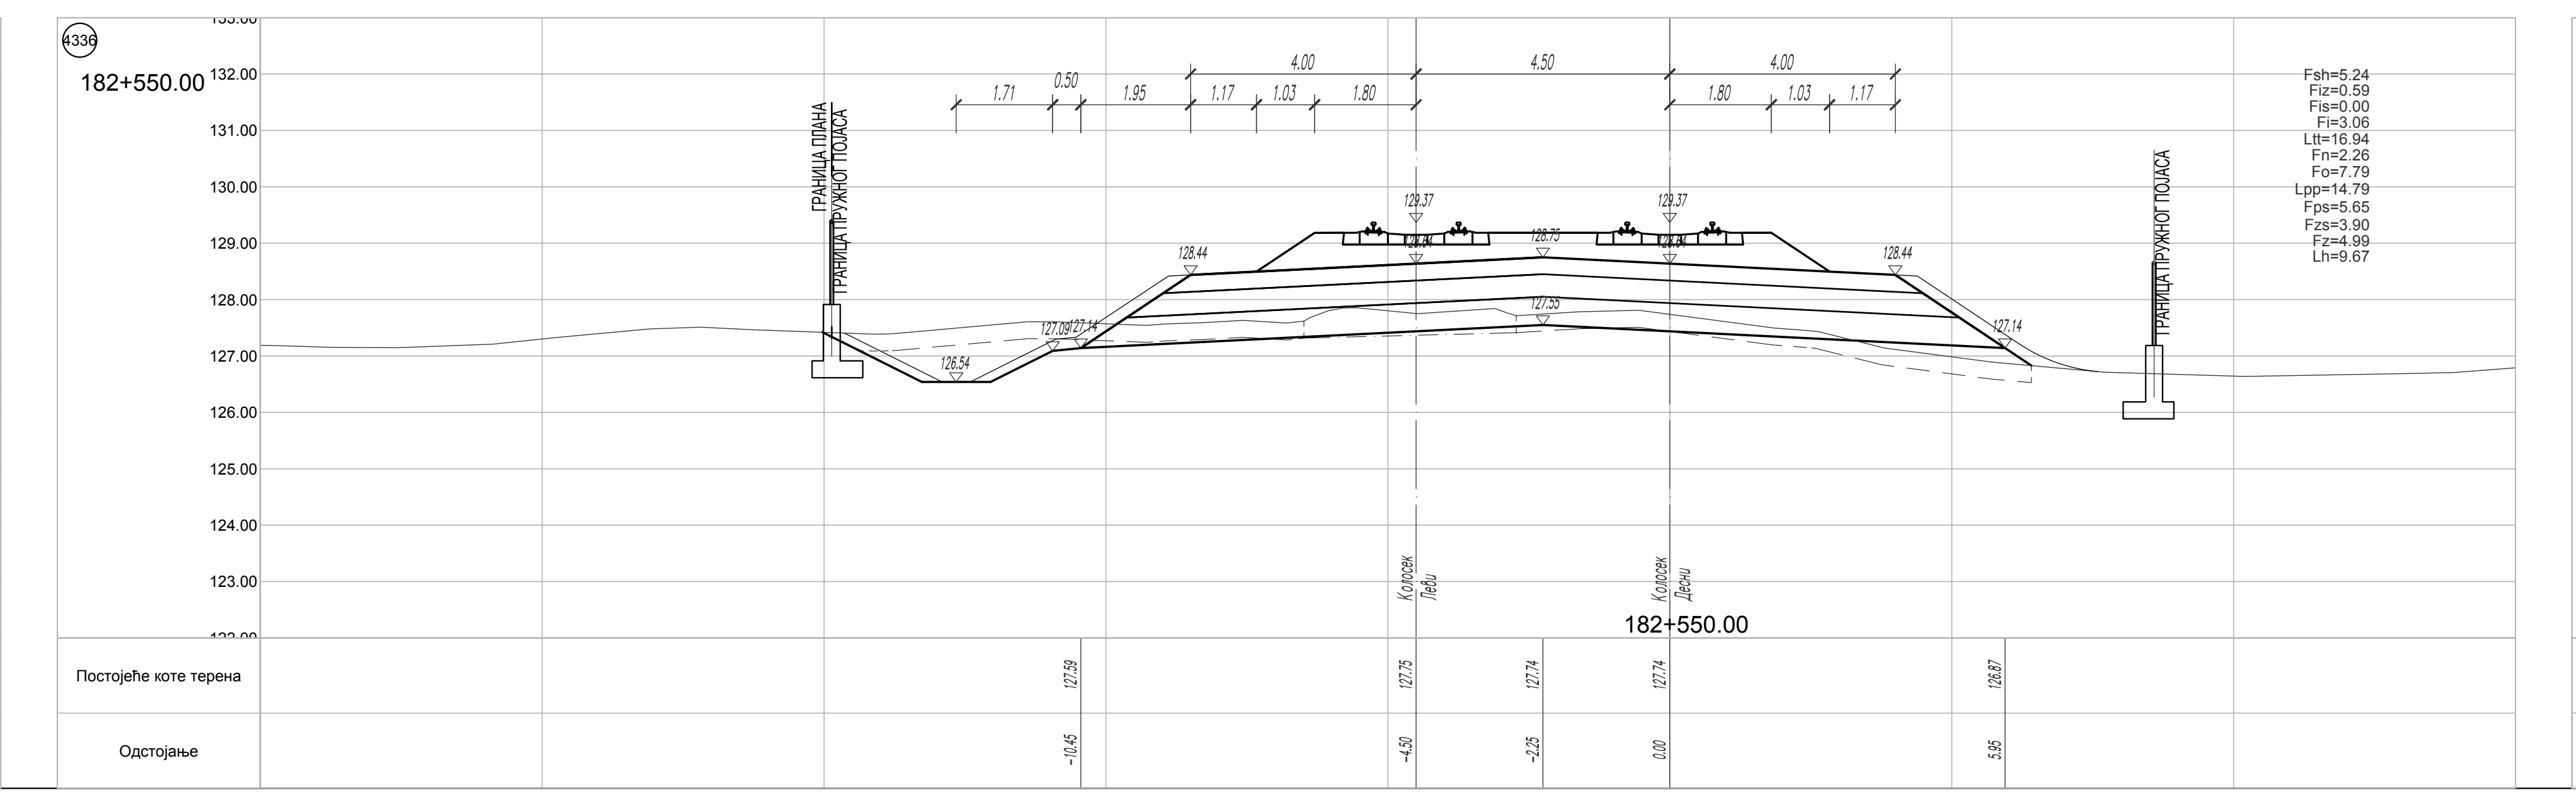

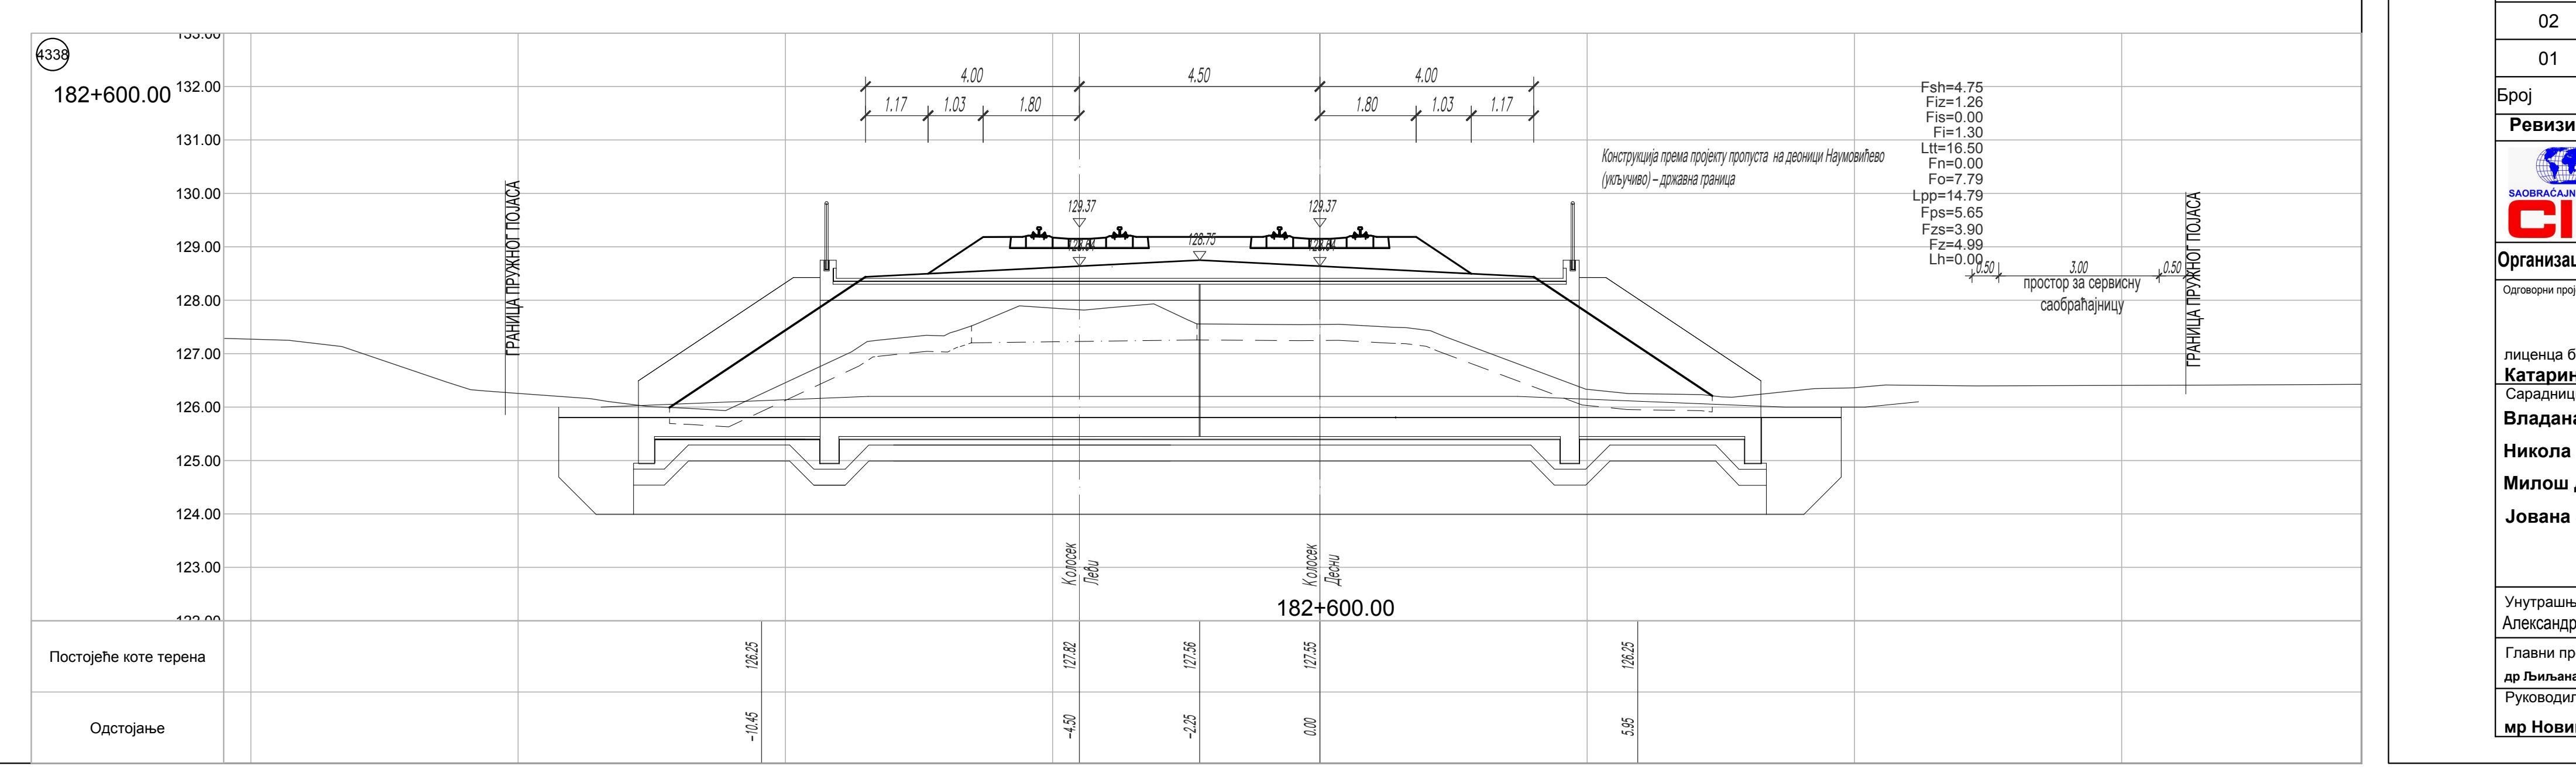

ЛЕГЕНДА:

Fsh - скидање хумуса
Fiz - ископ постојећег туцаника
Fi - ископ
Fis - ископ степеница
Ltt - ваљање темељног тла
Fn - насип
Fo - слој ојачања насипа - замена тла

Lpp - планирање постељице
Fps - прелазни слој
Fzs - заштитни слој
Fz - пројектовани туцаник
Lh - хумузирање

ГРАНИЦА ПЛАНА - ГРАНИЦА ЗЕМЉИШТА ПЛАНИРАНОГ ЗА РЕАЛИЗАЦИЈУ ПРОЈЕКТА

Број	Датум	Опис
03		
02		
01		

Ревизиони блок:

САОБРАЋАЈНИ ИНСТИТУТ ЦИП, д.о.о.

Немањина 6; 11000 Београд; Србија
Тел: 011/3618-134; Факс: 011/3618-324; web site: www.sicip.co.rs

Организациона јединица:САОБРАЋАЈНИЦЕ

Одговорни пројектант:
лиценца број: 315 9563 04
Катарина Касавица, дипл.грађ.инж.

Сарадници:
Владана Марковић, маст.инж.грађ
Никола Седларевић, маст.инж.грађ
Милош Даниловић, грађ. тех.
Јована Јовановић, грађ. тех.

Унутрашња контрола:
Александра Лалић, дипл.грађ.инж.

Главни пројектант:
др Љиљана Милић Марковић, дипл. грађ. инж.

Руководилац организационе јединице:
мр Новица Стевановић, дипл.грађ.инж.

Инвеститор пројекта:
" ИНФРАСТРУКТУРА ЖЕЛЕЗНИЦЕ СРБИЈЕ " А.Д.
Немањина 6/IV, Београд

Наручилац пројекта:
Joint Venture of
中国铁路国际有限公司
CHINA RAILWAY International Co., Ltd.
China Railway International Corporation Ltd. (CRIC)
No.10 Fuxing Road,Haidian District,Beijing
P.R China, 100844

CHINA COMMUNICATIONS CONSTRUCTION COMPANY LIMITED
China Communication Construction Company Ltd. (CCCC)
No.85 Deshengmenwai Street,Xicheng District,Beijing
P.R China, 100088

Објекат:
ПРУГА БЕОГРАД - СУБОТИЦА - ДРЖАВНА ГРАНИЦА (КЕЛЕБИЈА)
ДЕОНИЦА ПРУГЕ НОВИ САД - СУБОТИЦА - ДРЖАВНА ГРАНИЦА (КЕЛЕБИЈА)

Део пројекта:
ПРОЈЕКАТ ТРАСЕ ПРУГЕ И СТАНИЦА - ДОЊИ И ГОРЊИ СТРОЈ

2/2.5.4.2 ПРОЈЕКАТ ТРАСЕ ПРУГЕ И СТАНИЦА - ДОЊИ И ГОРЊИ СТРОЈ - ОТВОРЕНА ПРУГА СУБОТИЦА - ДРЖАВНА ГРАНИЦА

Цртеж:
ПОПРЕЧНИ ПРОФИЛИ км 182+275.00 - км 182+600.00

Размера: 1:100

Врста тех. док:	датум:	Цртеж бр.
ПЗИ	**12.2021.**	2020-250-САО-2/2-5.4.2.7.4.15

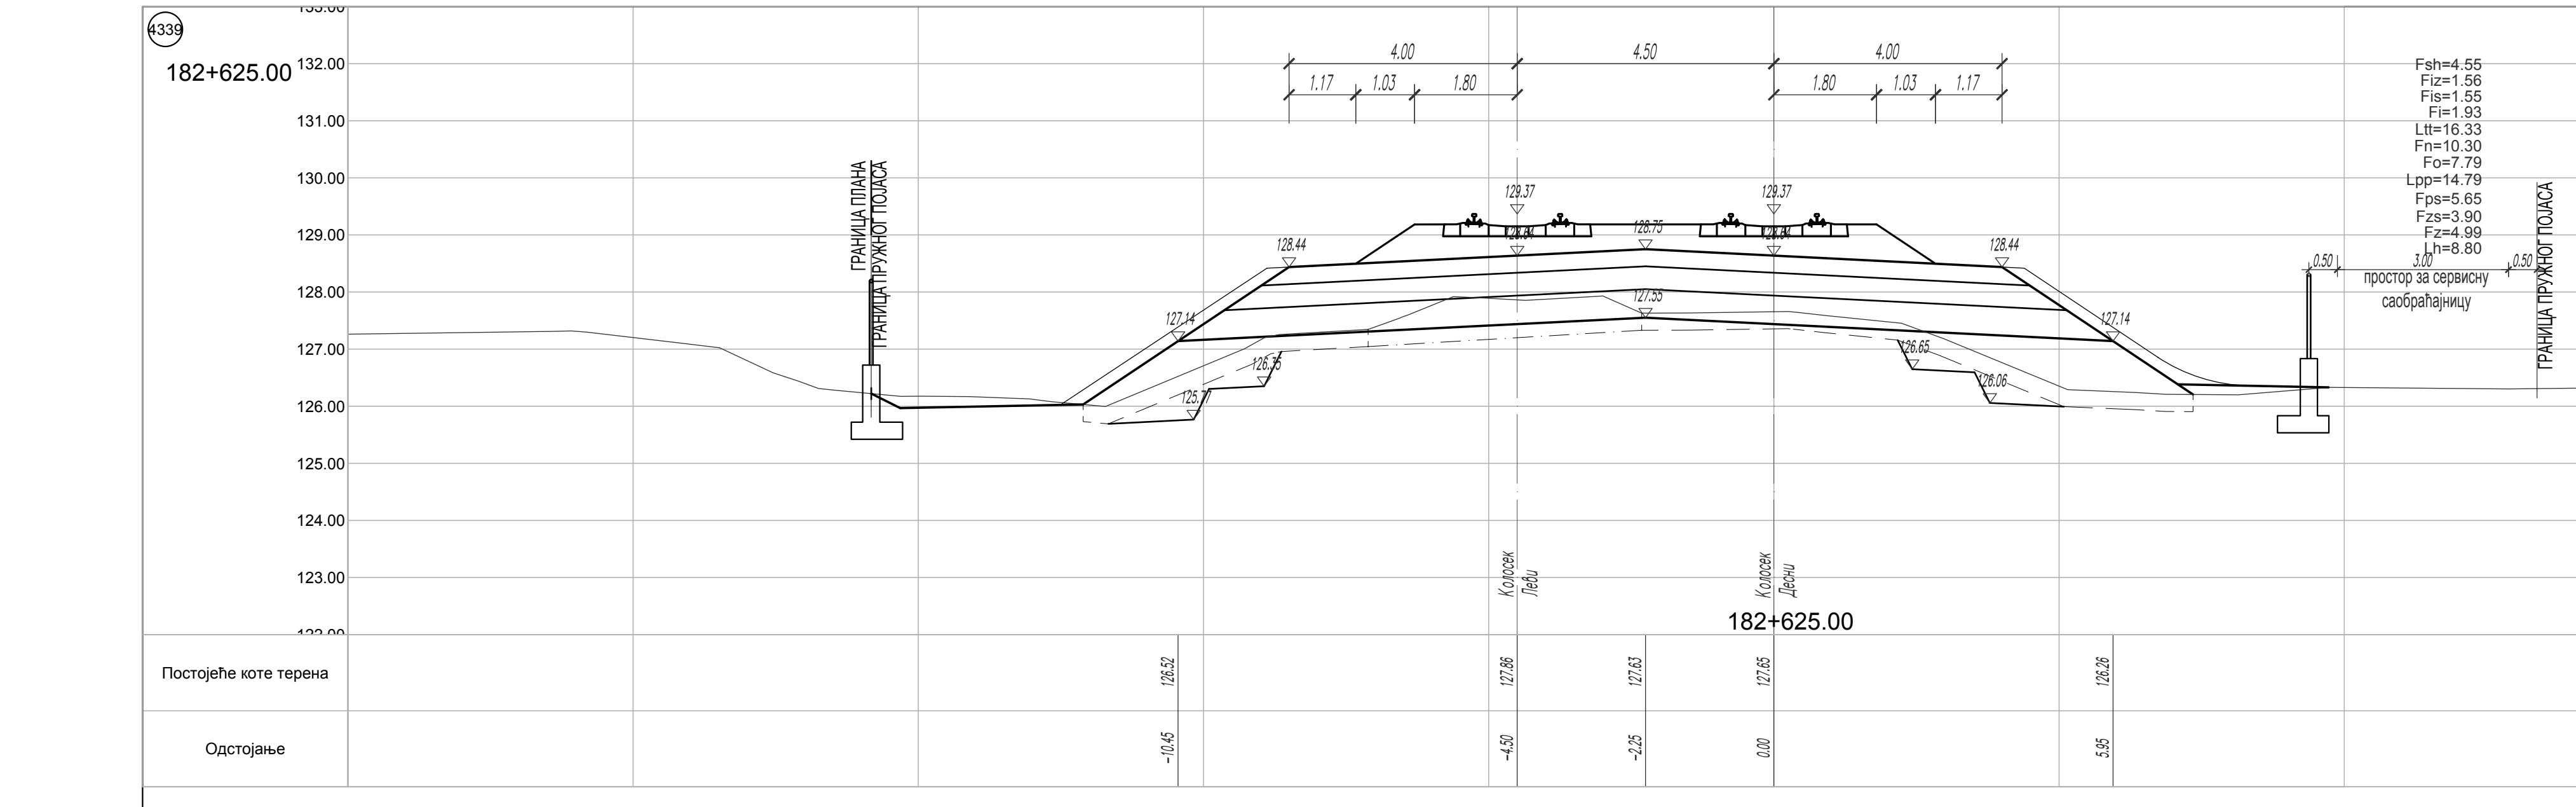
4339
182+625.00
4.00
4.50
4.00
1.17 1.03 1.80
1.80 1.03 1.17
ГРАНИЦА ПЛАНА
ГРАНИЦА ПРУЖНОГ ПОЈАСА
129.37
129.37
128.75
128.44
128.44
127.14
127.14
127.55
126.75
125.77
126.65
126.06
Fsh=4.55
Fiz=1.56
Fis=1.55
Fi=1.93
Ltt=16.33
Fn=10.30
Fo=7.79
Lpp=14.79
Fps=5.65
Fzs=3.90
Fz=4.99
Lh=8.80
0.50 3.00 0.50
простор за сервисну саобраћајницу
ГРАНИЦА ПРУЖНОГ ПОЈАСА
Колосек Леви
Колосек Десни
182+625.00
Постојеће коте терена 126.52 127.86 127.63 127.65 126.26
Одстојање −10.45 −4.50 −2.25 0.00 5.95

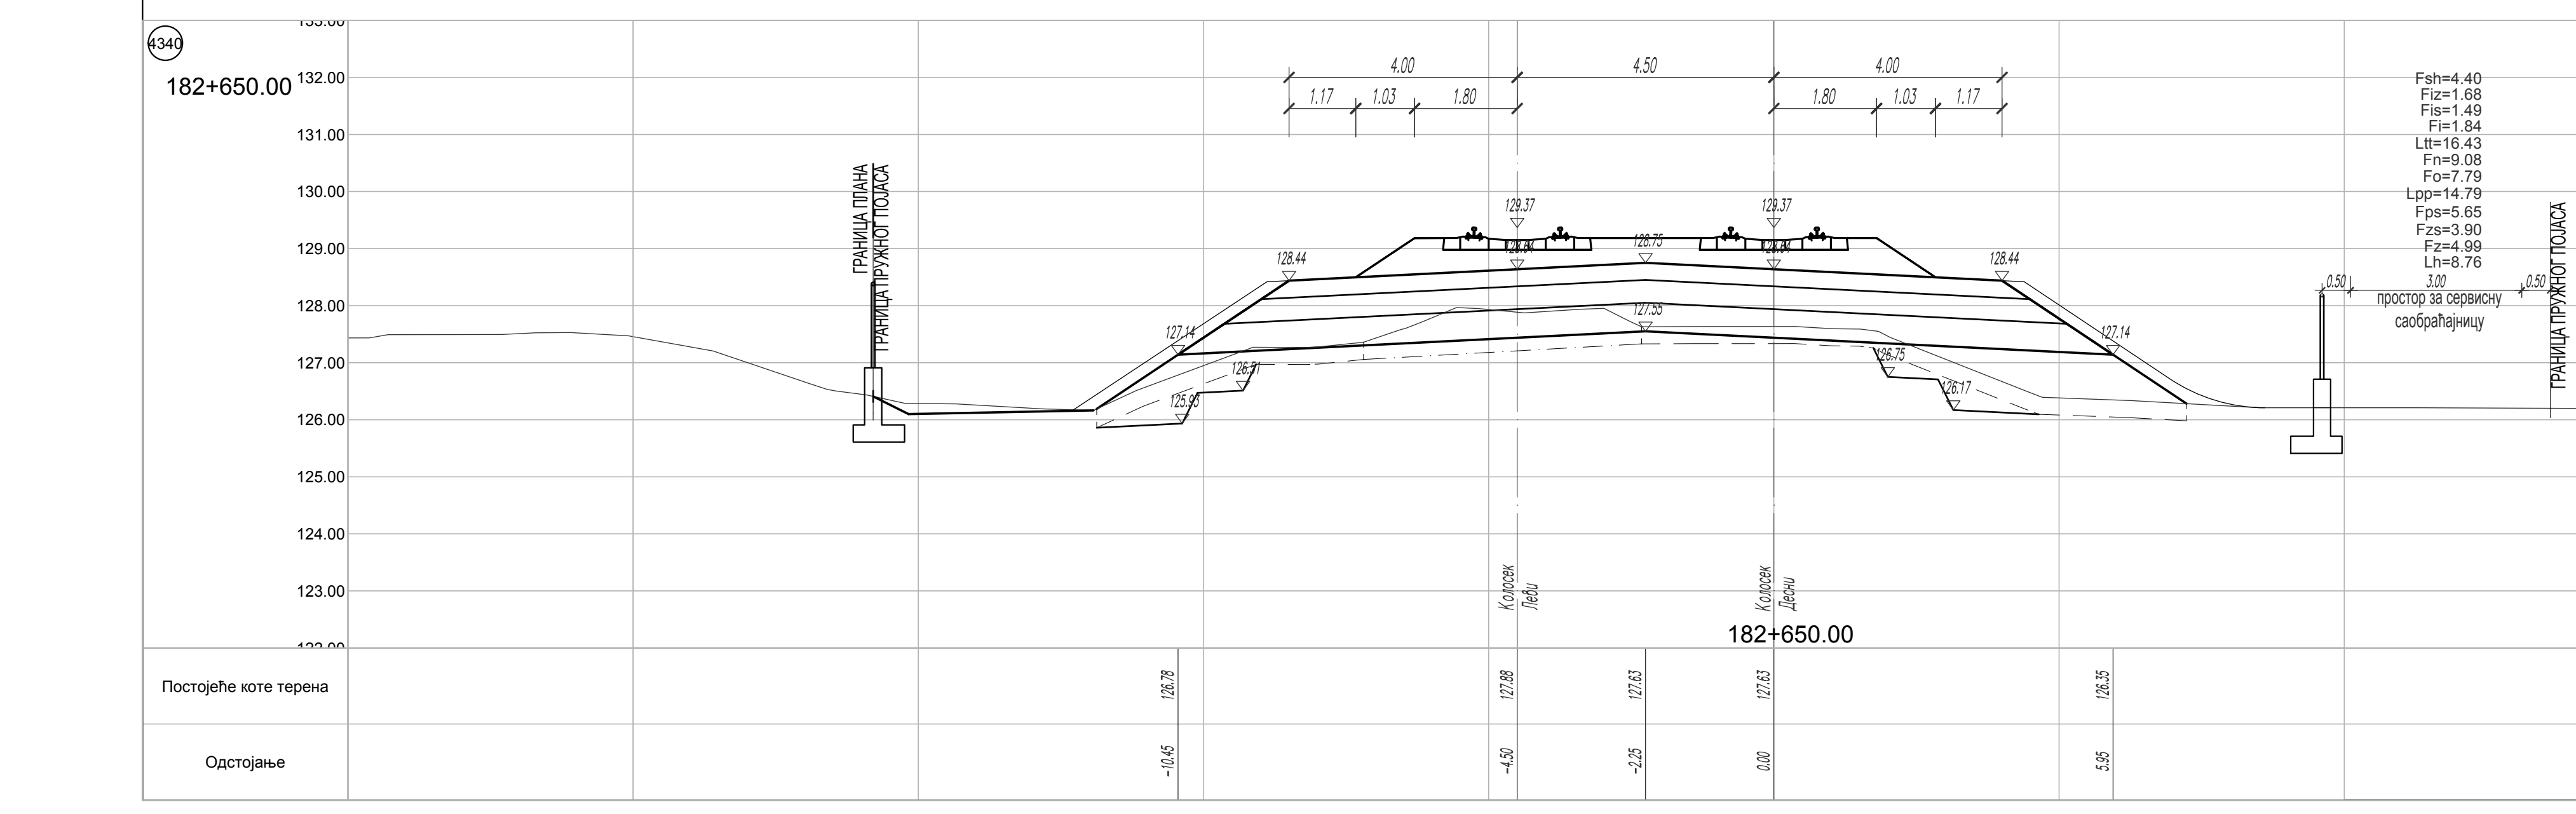
4340
182+650.00
4.00
4.50
4.00
1.17 1.03 1.80
1.80 1.03 1.17
ГРАНИЦА ПЛАНА
ГРАНИЦА ПРУЖНОГ ПОЈАСА
129.37
129.37
128.75
128.44
128.44
127.14
127.14
127.55
126.81
125.93
126.75
126.17
Fsh=4.40
Fiz=1.68
Fis=1.49
Fi=1.84
Ltt=16.43
Fn=9.08
Fo=7.79
Lpp=14.79
Fps=5.65
Fzs=3.90
Fz=4.99
Lh=8.76
0.50 3.00 0.50
простор за сервисну саобраћајницу
ГРАНИЦА ПРУЖНОГ ПОЈАСА
Колосек Леви
Колосек Десни
182+650.00
Постојеће коте терена 126.78 127.88 127.63 127.63 126.35
Одстојање −10.45 −4.50 −2.25 0.00 5.95

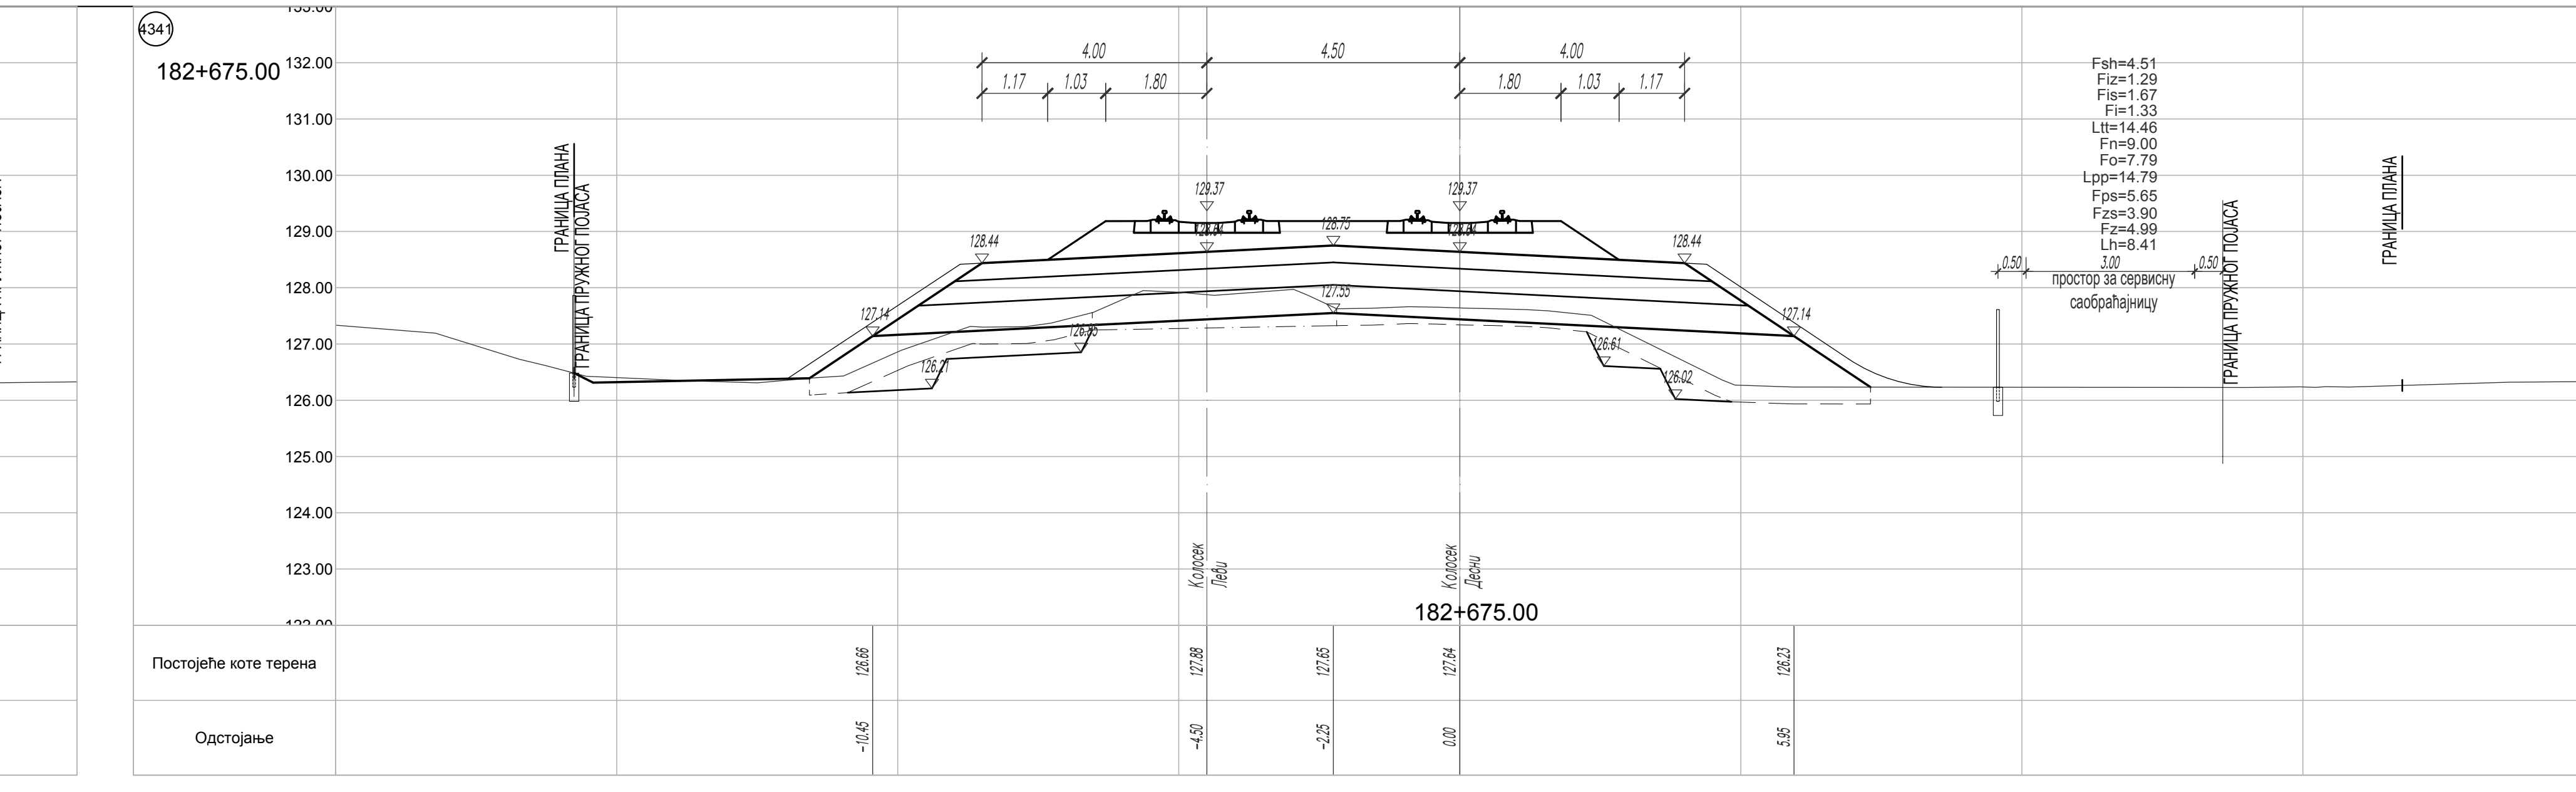
4341
182+675.00
4.00
4.50
4.00
1.17 1.03 1.80
1.80 1.03 1.17
ГРАНИЦА ПЛАНА
ГРАНИЦА ПРУЖНОГ ПОЈАСА
129.37
129.37
128.75
128.44
128.44
127.14
127.14
127.55
126.21
126.61
126.02
Fsh=4.51
Fiz=1.29
Fis=1.67
Fi=1.33
Ltt=14.46
Fn=9.00
Fo=7.79
Lpp=14.79
Fps=5.65
Fzs=3.90
Fz=4.99
Lh=8.41
0.50 3.00 0.50
простор за сервисну саобраћајницу
ГРАНИЦА ПРУЖНОГ ПОЈАСА
ГРАНИЦА ПЛАНА
Колосек Леви
Колосек Десни
182+675.00
Постојеће коте терена 126.66 127.88 127.65 127.64 126.23
Одстојање −10.45 −4.50 −2.25 0.00 5.95

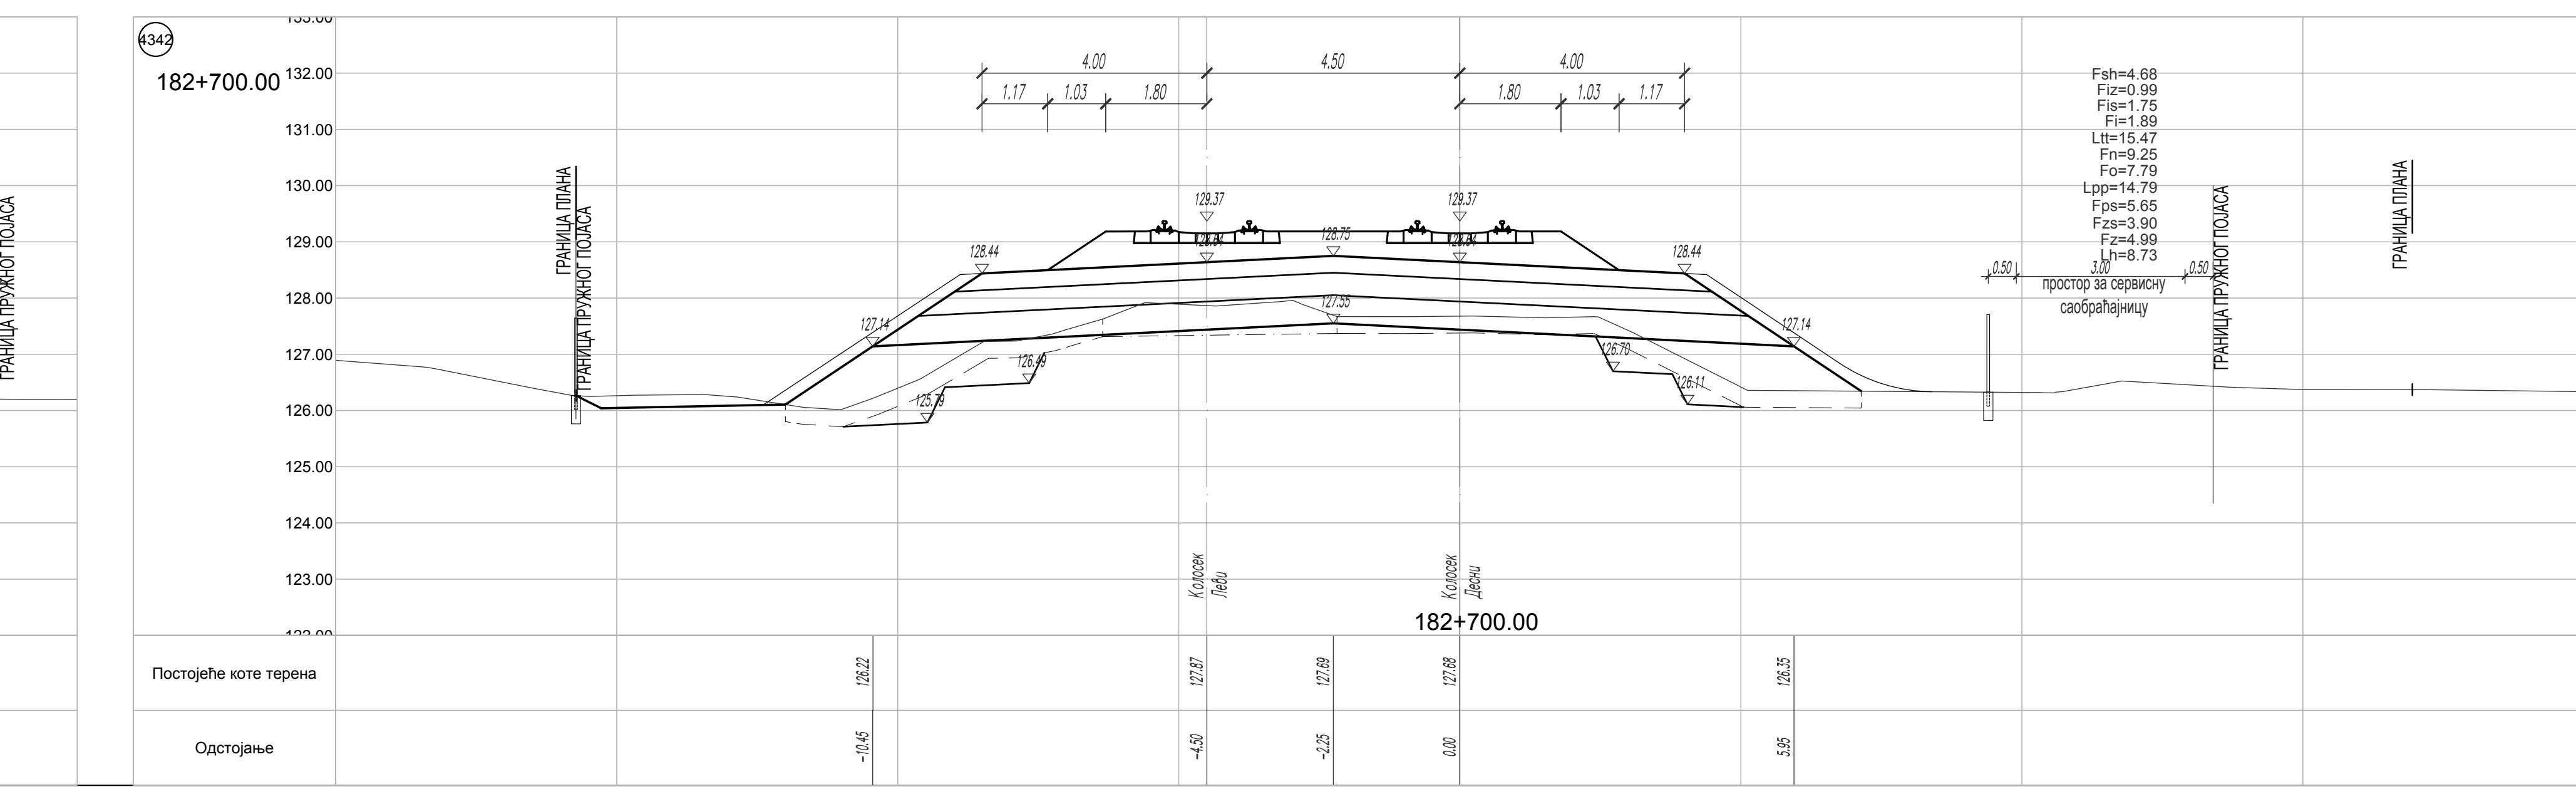
4342
182+700.00
4.00
4.50
4.00
1.17 1.03 1.80
1.80 1.03 1.17
ГРАНИЦА ПЛАНА
ГРАНИЦА ПРУЖНОГ ПОЈАСА
129.37
129.37
128.75
128.44
128.44
127.14
127.14
127.55
126.45
125.79
126.70
126.11
Fsh=4.68
Fiz=0.99
Fis=1.75
Fi=1.89
Ltt=15.47
Fn=9.25
Fo=7.79
Lpp=14.79
Fps=5.65
Fzs=3.90
Fz=4.99
Lh=8.73
0.50 3.00 0.50
простор за сервисну саобраћајницу
ГРАНИЦА ПРУЖНОГ ПОЈАСА
ГРАНИЦА ПЛАНА
Колосек Леви
Колосек Десни
182+700.00
Постојеће коте терена 126.22 127.87 127.69 127.68 126.35
Одстојање −10.45 −4.50 −2.25 0.00 5.95

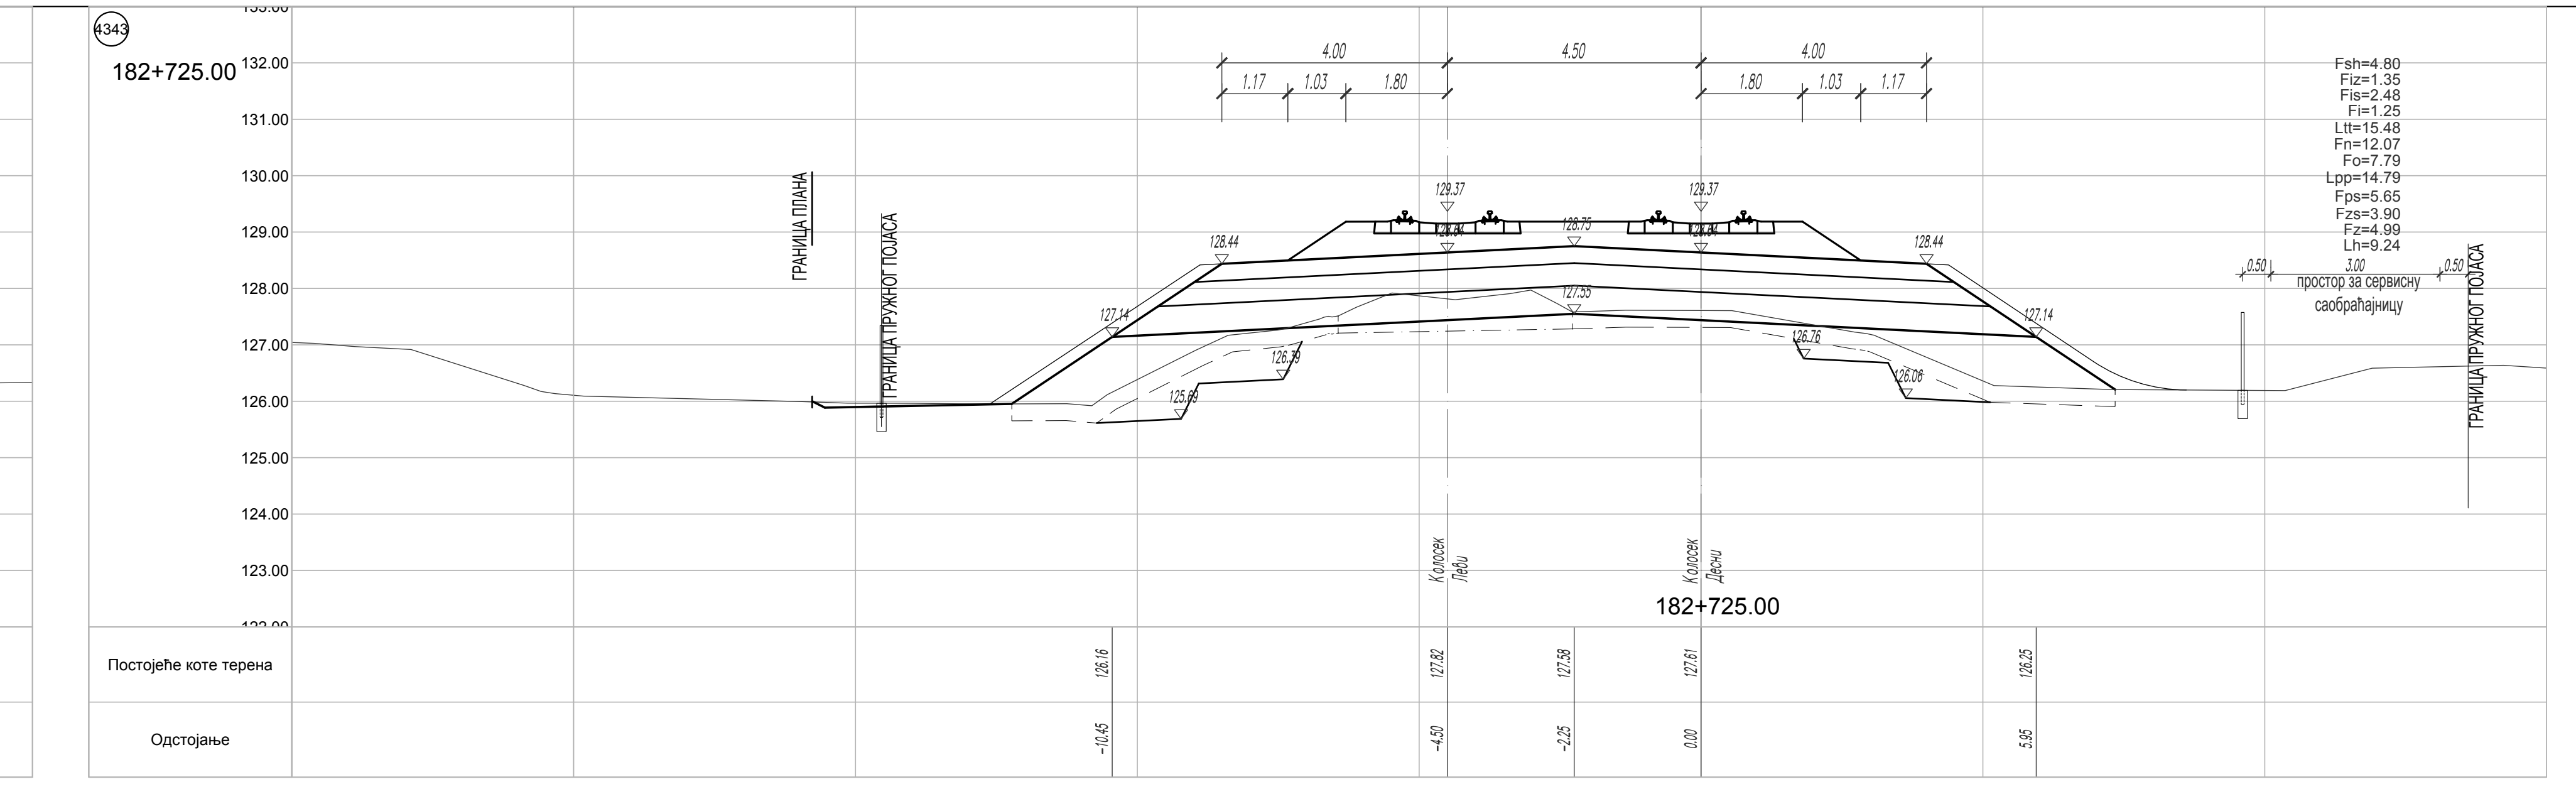
4343
182+725.00
4.00
4.50
4.00
1.17 1.03 1.80
1.80 1.03 1.17
ГРАНИЦА ПЛАНА
ГРАНИЦА ПРУЖНОГ ПОЈАСА
129.37
129.37
128.75
128.44
128.44
127.14
127.14
127.55
126.79
125.69
126.76
126.08
Fsh=4.80
Fiz=1.35
Fis=2.48
Fi=1.25
Ltt=15.48
Fn=12.07
Fo=7.79
Lpp=14.79
Fps=5.65
Fzs=3.90
Fz=4.99
Lh=9.24
0.50 3.00 0.50
простор за сервисну саобраћајницу
ГРАНИЦА ПРУЖНОГ ПОЈАСА
ГРАНИЦА ПЛАНА
Колосек Леви
Колосек Десни
182+725.00
Постојеће коте терена 126.16 127.82 127.58 127.61 126.25
Одстојање −10.45 −4.50 −2.25 0.00 5.95

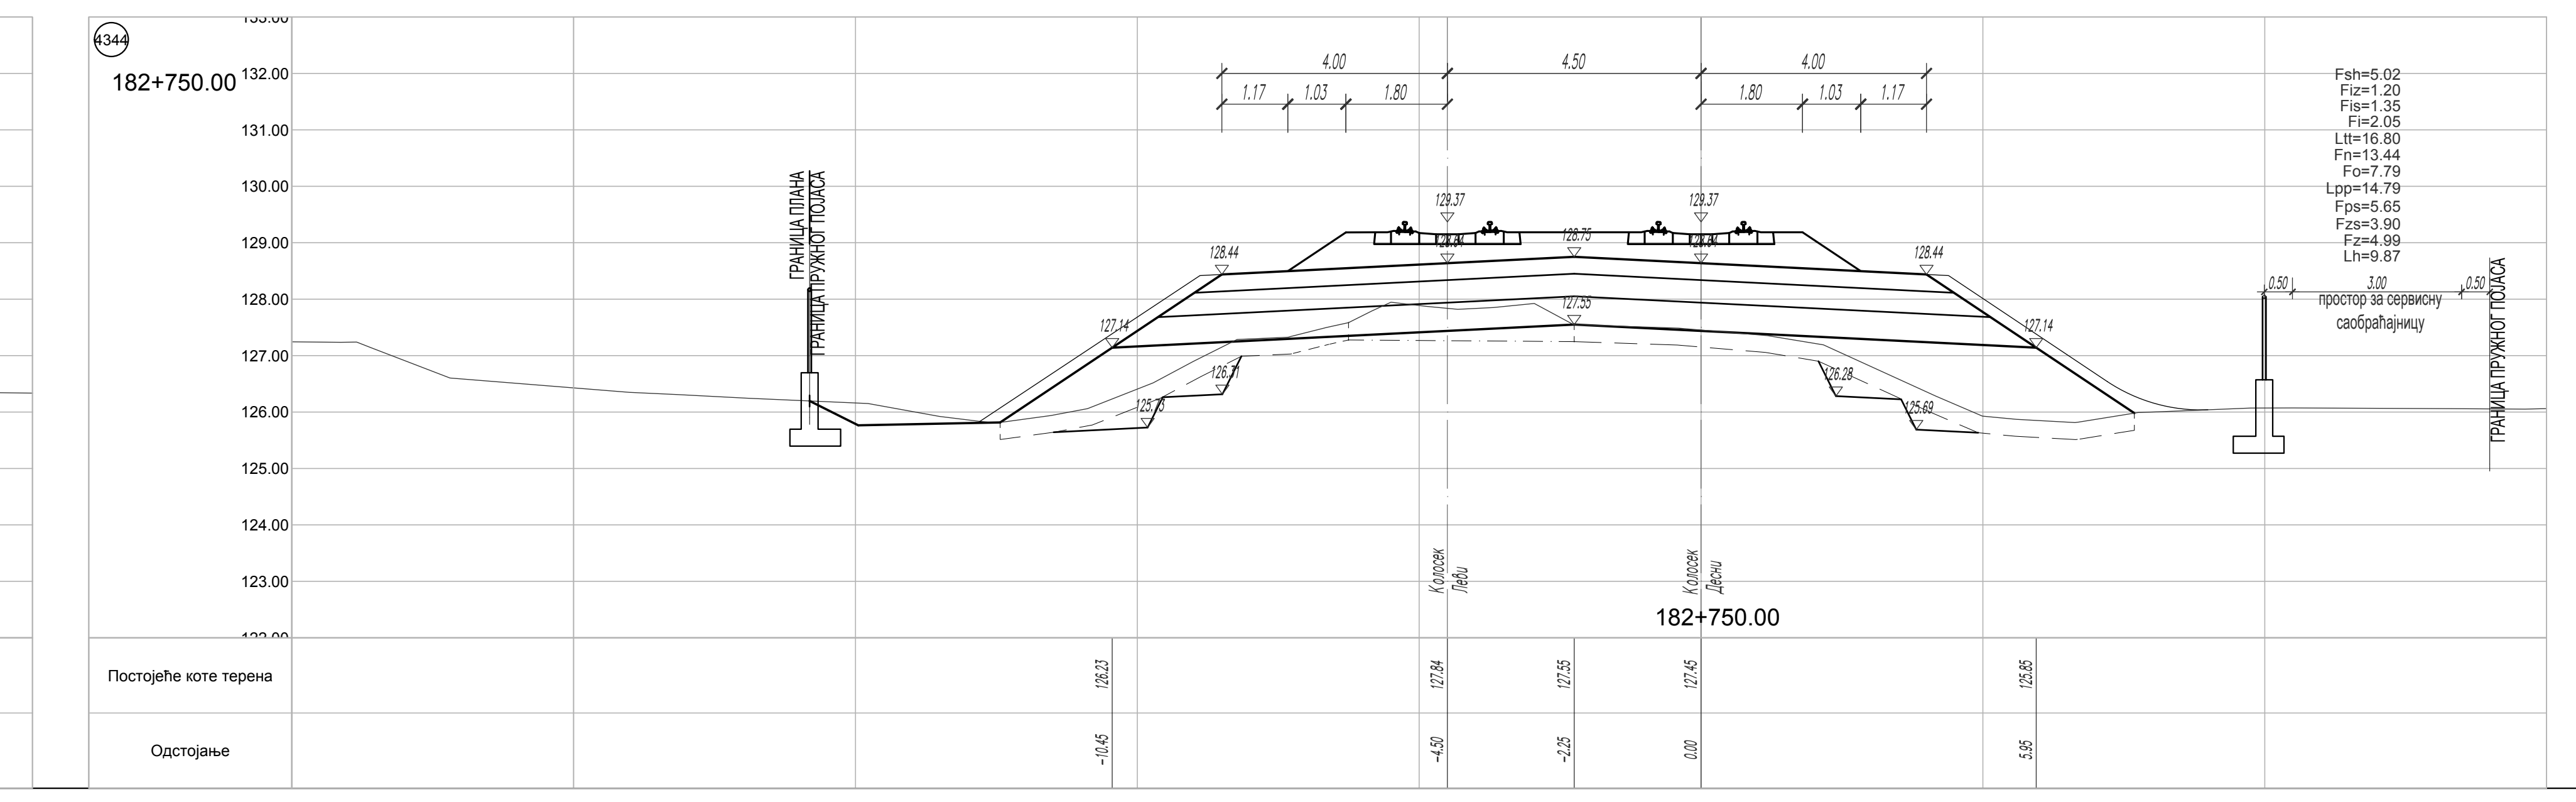
4344
182+750.00
4.00
4.50
4.00
1.17 1.03 1.80
1.80 1.03 1.17
ГРАНИЦА ПЛАНА
ГРАНИЦА ПРУЖНОГ ПОЈАСА
129.37
129.37
128.75
128.44
128.44
127.14
127.14
127.55
126.71
125.73
126.28
125.69
Fsh=5.02
Fiz=1.20
Fis=1.35
Fi=2.05
Ltt=16.80
Fn=13.44
Fo=7.79
Lpp=14.79
Fps=5.65
Fzs=3.90
Fz=4.99
Lh=9.87
0.50 3.00 0.50
простор за сервисну саобраћајницу
ГРАНИЦА ПРУЖНОГ ПОЈАСА
ГРАНИЦА ПЛАНА
Колосек Леви
Колосек Десни
182+750.00
Постојеће коте терена 126.23 127.84 127.55 127.45 125.85
Одстојање −10.45 −4.50 −2.25 0.00 5.95

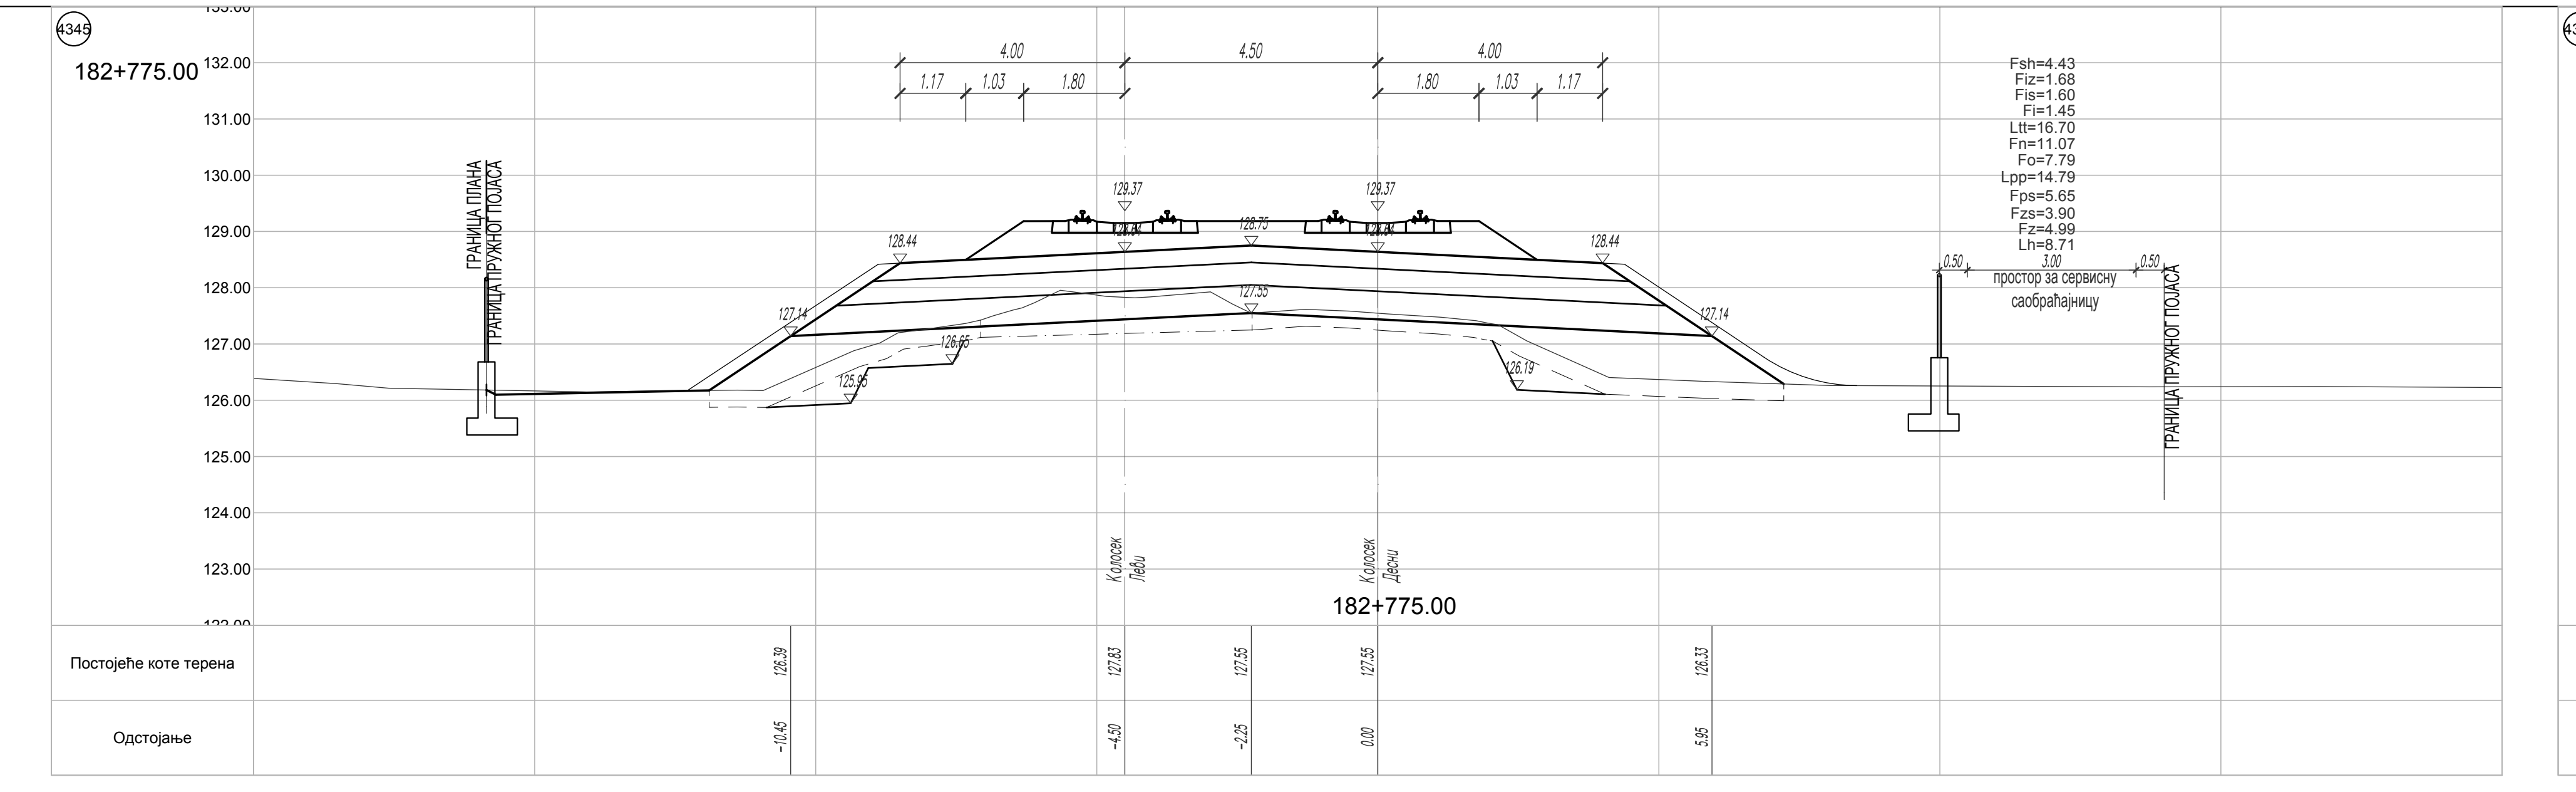
4345
182+775.00
4.00
4.50
4.00
1.17 1.03 1.80
1.80 1.03 1.17
ГРАНИЦА ПЛАНА
ГРАНИЦА ПРУЖНОГ ПОЈАСА
129.37
129.37
128.75
128.44
128.44
127.14
127.14
127.55
126.65
125.95
126.19
Fsh=4.43
Fiz=1.68
Fis=1.60
Fi=1.45
Ltt=16.70
Fn=11.07
Fo=7.79
Lpp=14.79
Fps=5.65
Fzs=3.90
Fz=4.99
Lh=8.71
0.50 3.00 0.50
простор за сервисну саобраћајницу
ГРАНИЦА ПРУЖНОГ ПОЈАСА
Колосек Леви
Колосек Десни
182+775.00
Постојеће коте терена 126.39 127.83 127.55 127.55 126.33
Одстојање −10.45 −4.50 −2.25 0.00 5.95

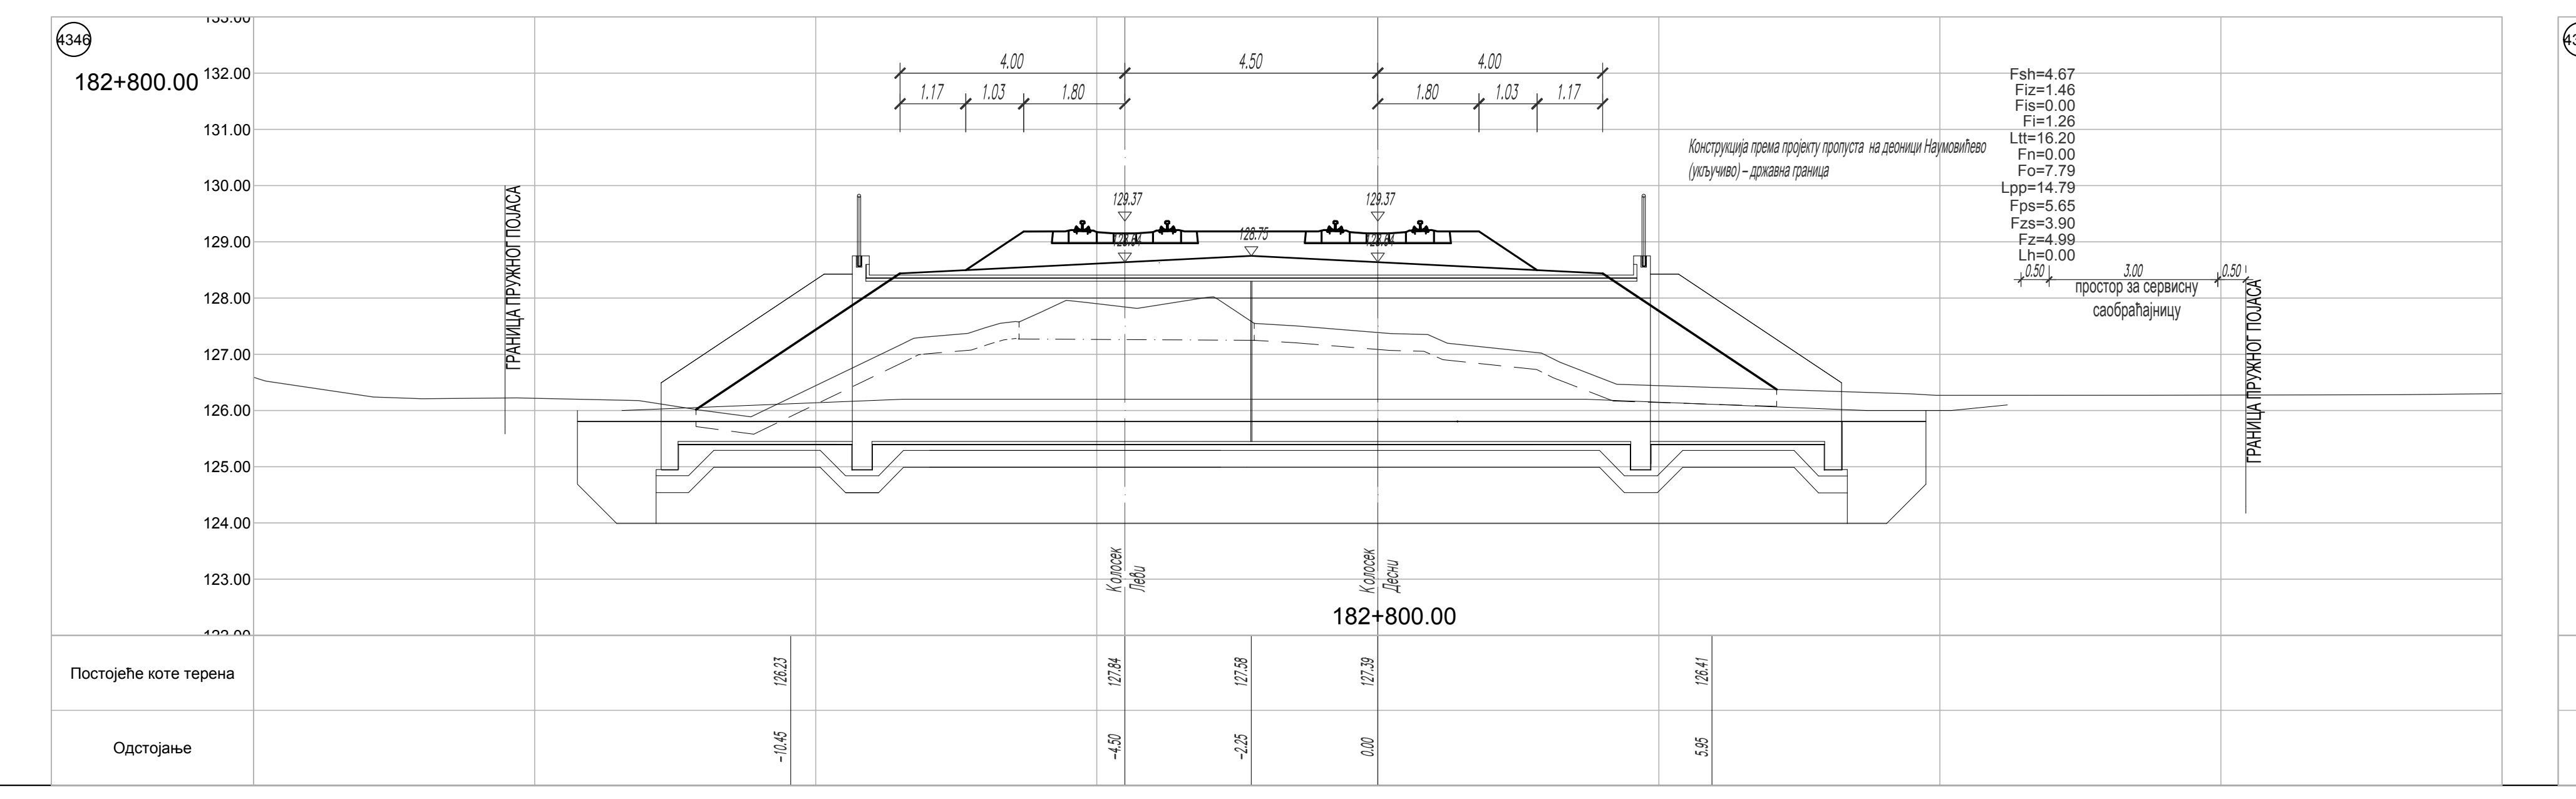
4346
182+800.00
4.00
4.50
4.00
1.17 1.03 1.80
1.80 1.03 1.17
ГРАНИЦА ПРУЖНОГ ПОЈАСА
129.37
129.37
128.75
Fsh=4.67
Fiz=1.46
Fis=0.00
Fi=1.26
Ltt=16.20
Fn=0.00
Fo=7.79
Lpp=14.79
Fps=5.65
Fzs=3.90
Fz=4.99
Lh=0.00
0.50 3.00 0.50
простор за сервисну саобраћајницу
ГРАНИЦА ПРУЖНОГ ПОЈАСА
Колосек Леви
Колосек Десни
182+800.00
Постојеће коте терена 126.23 127.84 127.58 127.39 126.41
Одстојање −10.45 −4.50 −2.25 0.00 5.95

Конструкција према пројекту пропуста на деоници Наумовићево (укључиво) – државна граница

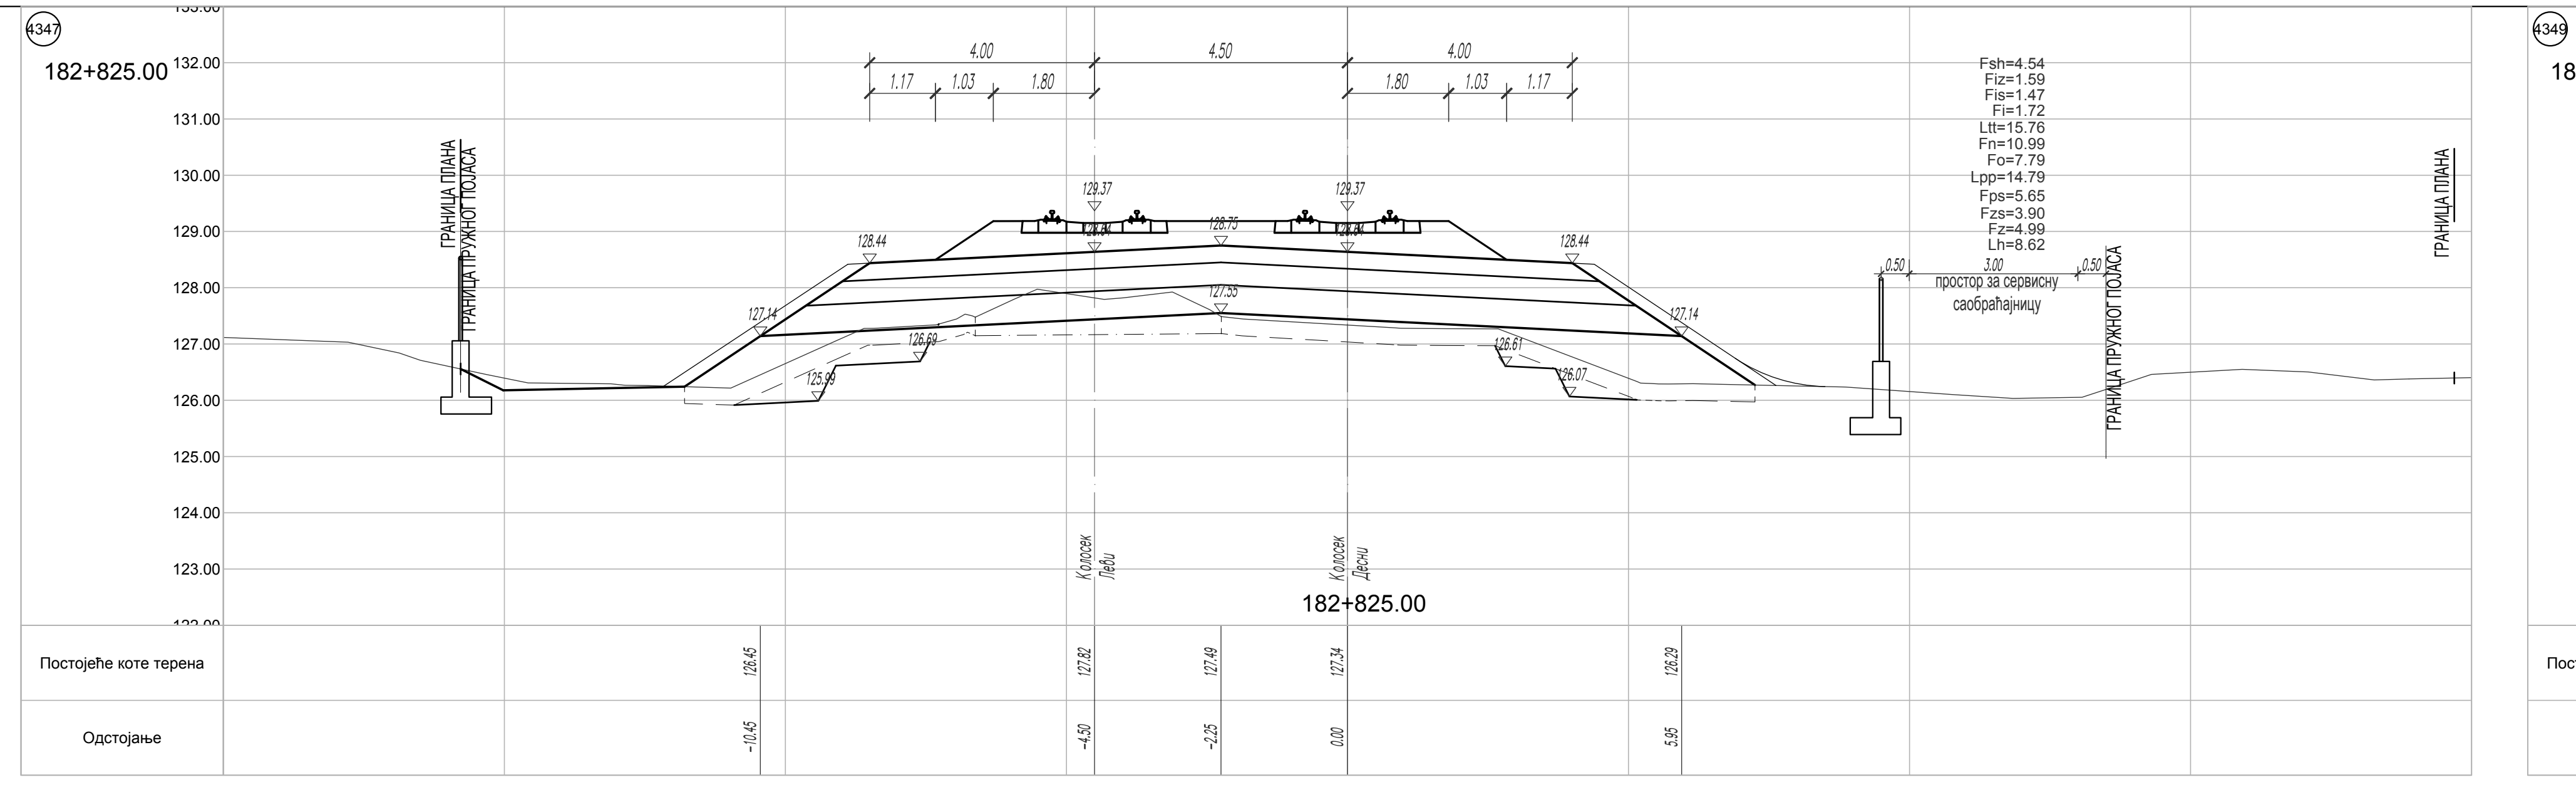
4347
182+825.00
4.00
4.50
4.00
1.17 1.03 1.80
1.80 1.03 1.17
ГРАНИЦА ПЛАНА
ГРАНИЦА ПРУЖНОГ ПОЈАСА
129.37
129.37
128.75
128.44
128.44
127.14
127.14
127.55
126.69
125.99
126.61
126.07
Fsh=4.54
Fiz=1.59
Fis=1.47
Fi=1.72
Ltt=15.76
Fn=10.99
Fo=7.79
Lpp=14.79
Fps=5.65
Fzs=3.90
Fz=4.99
Lh=8.62
0.50 3.00 0.50
простор за сервисну саобраћајницу
ГРАНИЦА ПРУЖНОГ ПОЈАСА
ГРАНИЦА ПЛАНА
Колосек Леви
Колосек Десни
182+825.00
Постојеће коте терена 126.45 127.82 127.49 127.34 126.29
Одстојање −10.45 −4.50 −2.25 0.00 5.95

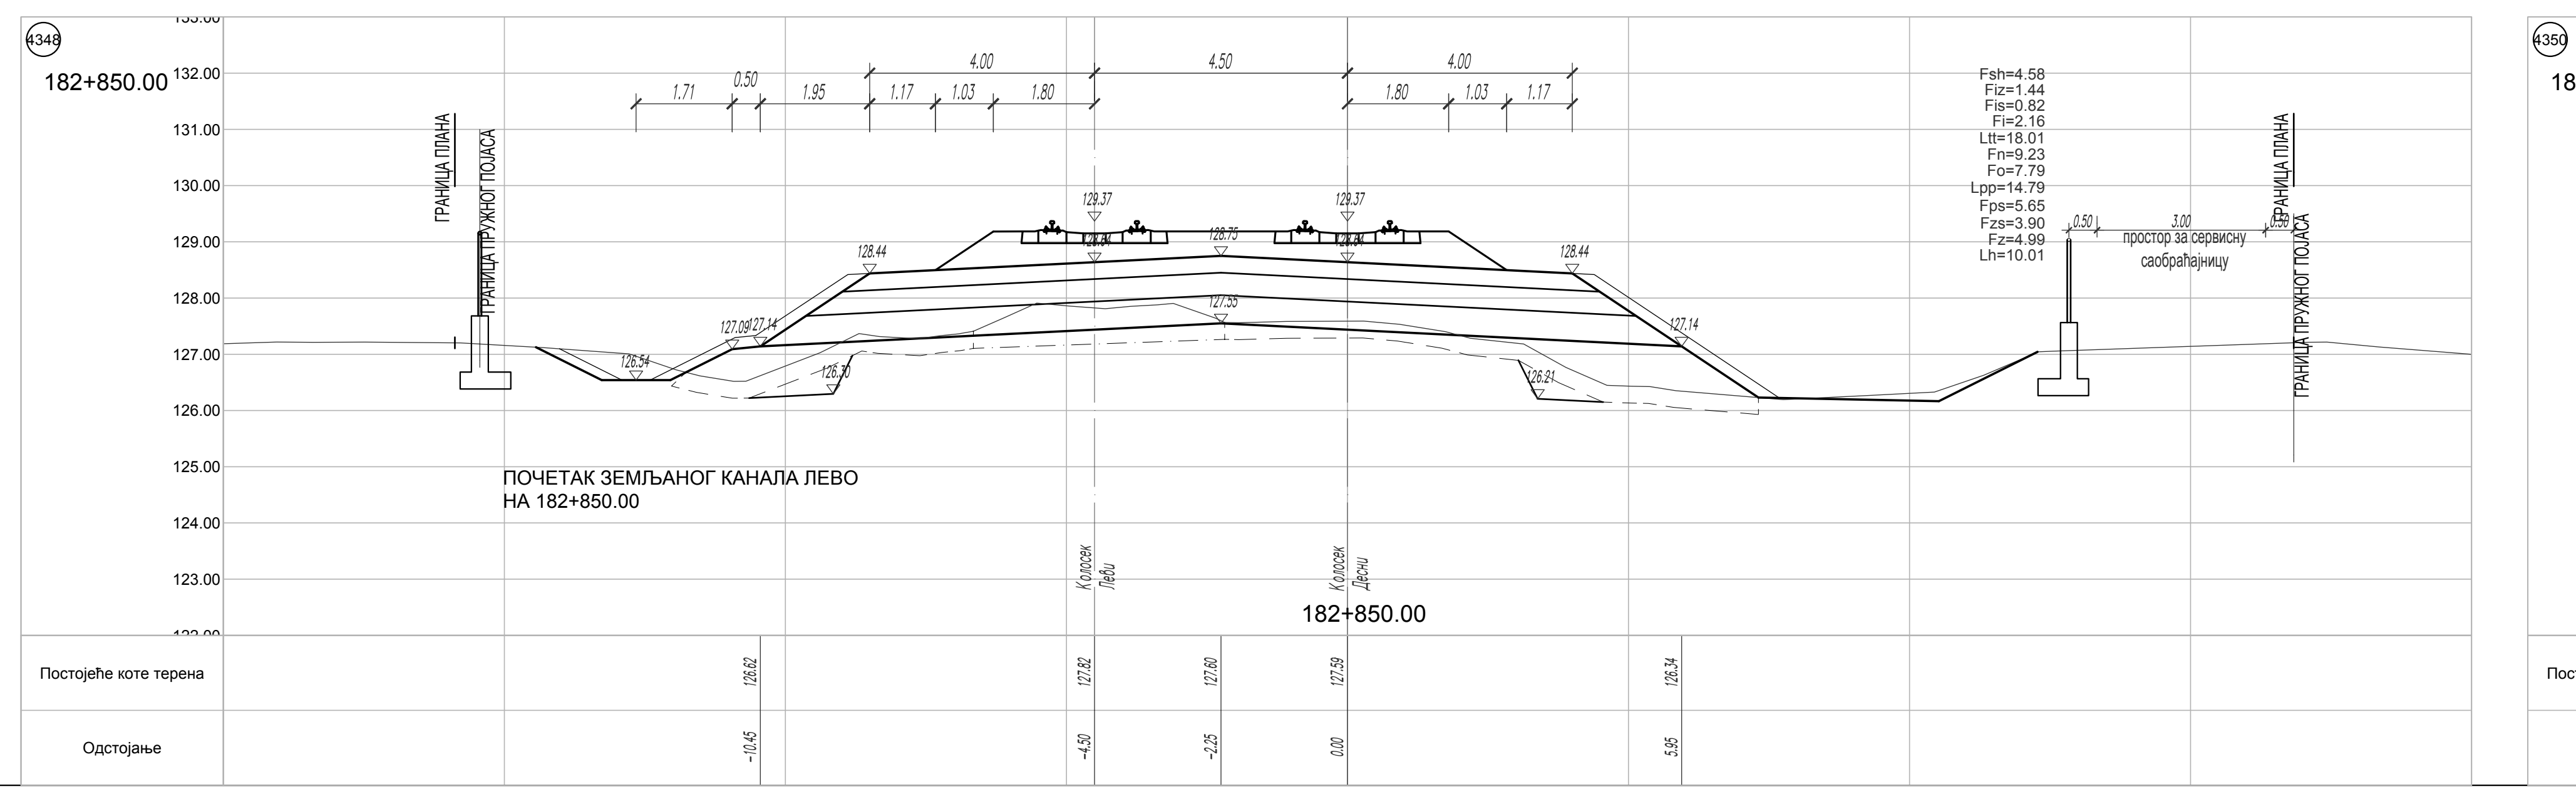
4348
182+850.00
1.71 0.50 1.95
4.00
4.50
4.00
1.17 1.03 1.80
1.80 1.03 1.17
ГРАНИЦА ПЛАНА
ГРАНИЦА ПРУЖНОГ ПОЈАСА
129.37
129.37
128.75
128.44
128.44
127.09
127.14
127.14
127.55
126.54
126.30
126.31
Fsh=4.58
Fiz=1.44
Fis=0.82
Fi=2.16
Ltt=18.01
Fn=9.23
Fo=7.79
Lpp=14.79
Fps=5.65
Fzs=3.90
Fz=4.99
Lh=10.01
0.50 3.00 0.50
простор за сервисну саобраћајницу
ГРАНИЦА ПЛАНА
ГРАНИЦА ПРУЖНОГ ПОЈАСА
Колосек Леви
Колосек Десни
182+850.00
Постојеће коте терена 126.62 127.82 127.60 127.59 126.34
Одстојање −10.45 −4.50 −2.25 0.00 5.95

ПОЧЕТАК ЗЕМЉАНОГ КАНАЛА ЛЕВО
НА 182+850.00

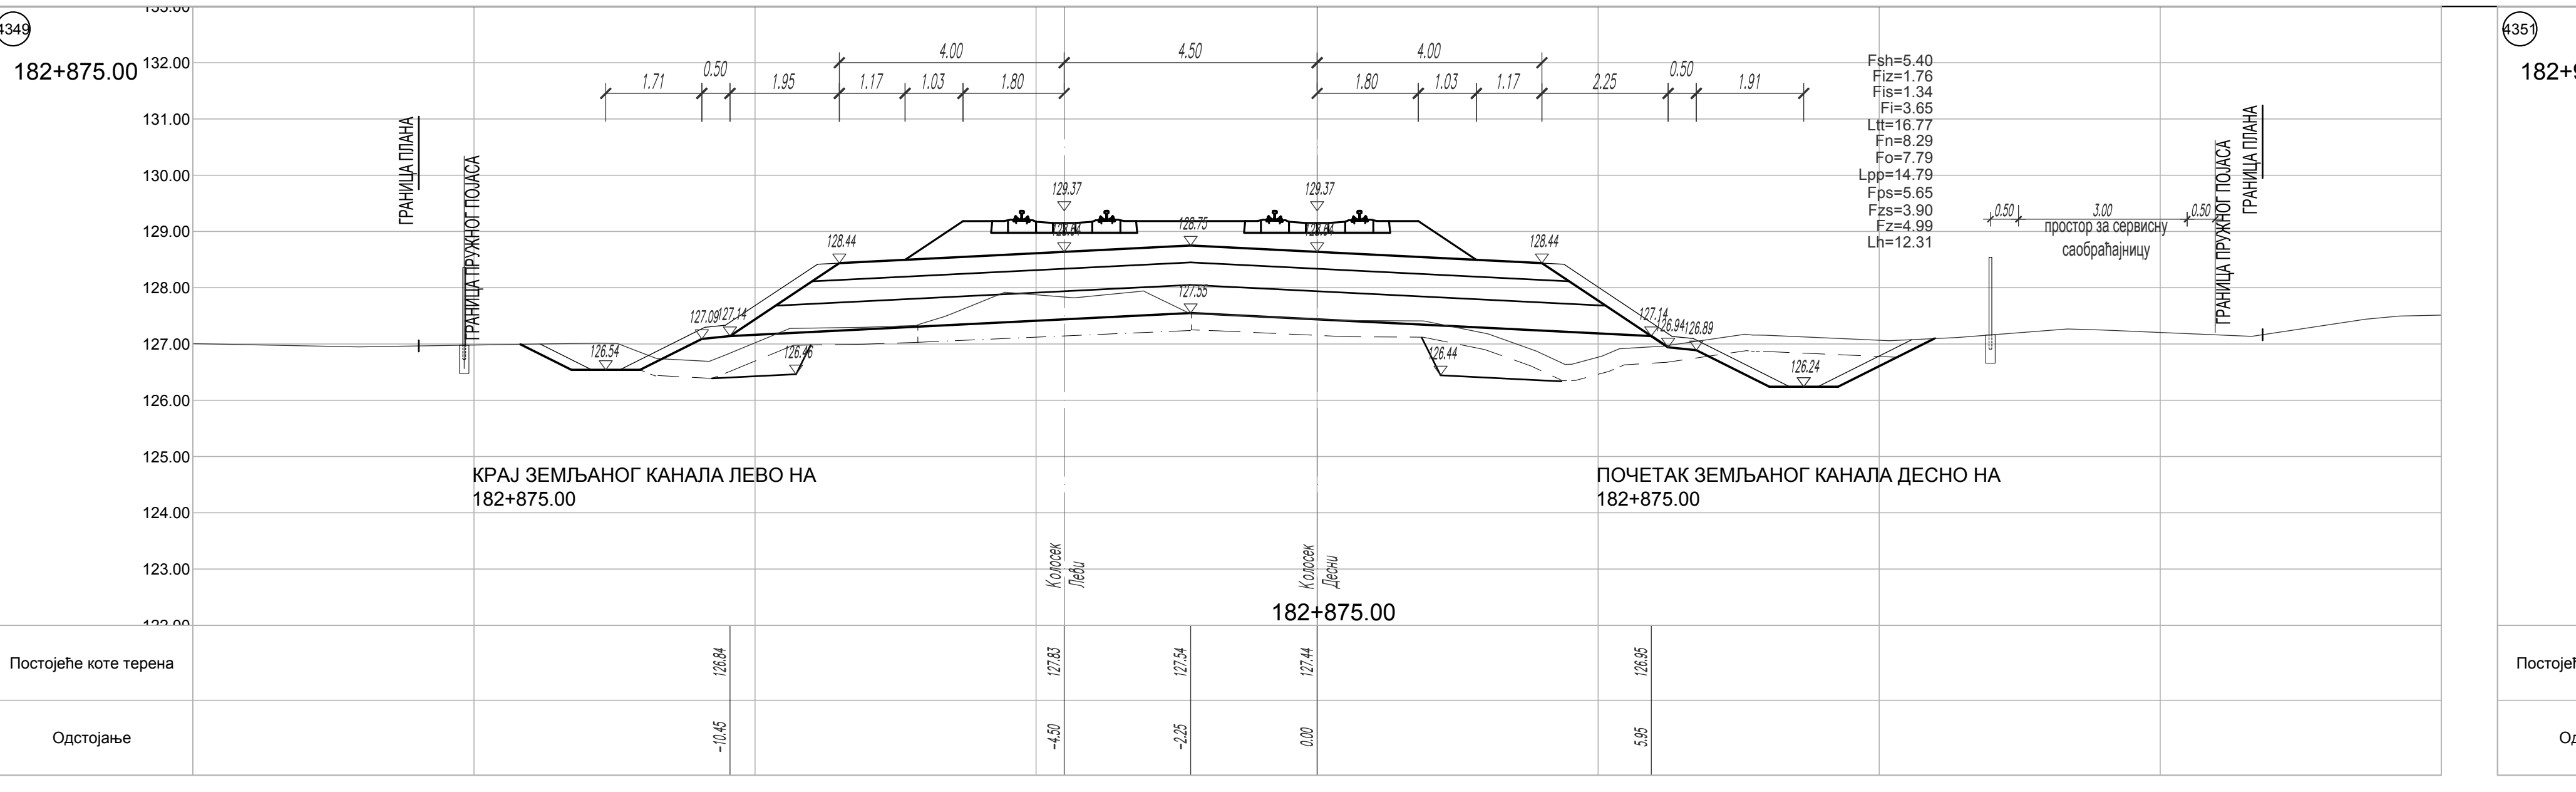
4349
182+875.00
1.71 0.50 1.95
4.00
4.50
4.00
1.17 1.03 1.80
1.80 1.03 1.17
2.25 0.50 1.91
ГРАНИЦА ПЛАНА
ГРАНИЦА ПРУЖНОГ ПОЈАСА
129.37
129.37
128.75
128.44
128.44
127.09
127.14
127.14
126.94
126.89
127.55
126.54
126.46
126.44
126.24
Fsh=5.40
Fiz=1.76
Fis=1.34
Fi=3.65
Ltt=16.77
Fn=8.29
Fo=7.79
Lpp=14.79
Fps=5.65
Fzs=3.90
Fz=4.99
Lh=12.31
0.50 3.00 0.50
простор за сервисну саобраћајницу
ГРАНИЦА ПРУЖНОГ ПОЈАСА
ГРАНИЦА ПЛАНА
Колосек Леви
Колосек Десни
182+875.00
Постојеће коте терена 126.84 127.83 127.54 127.44 126.95
Одстојање −10.45 −4.50 −2.25 0.00 5.95

КРАЈ ЗЕМЉАНОГ КАНАЛА ЛЕВО НА
182+875.00

ПОЧЕТАК ЗЕМЉАНОГ КАНАЛА ДЕСНО НА
182+875.00

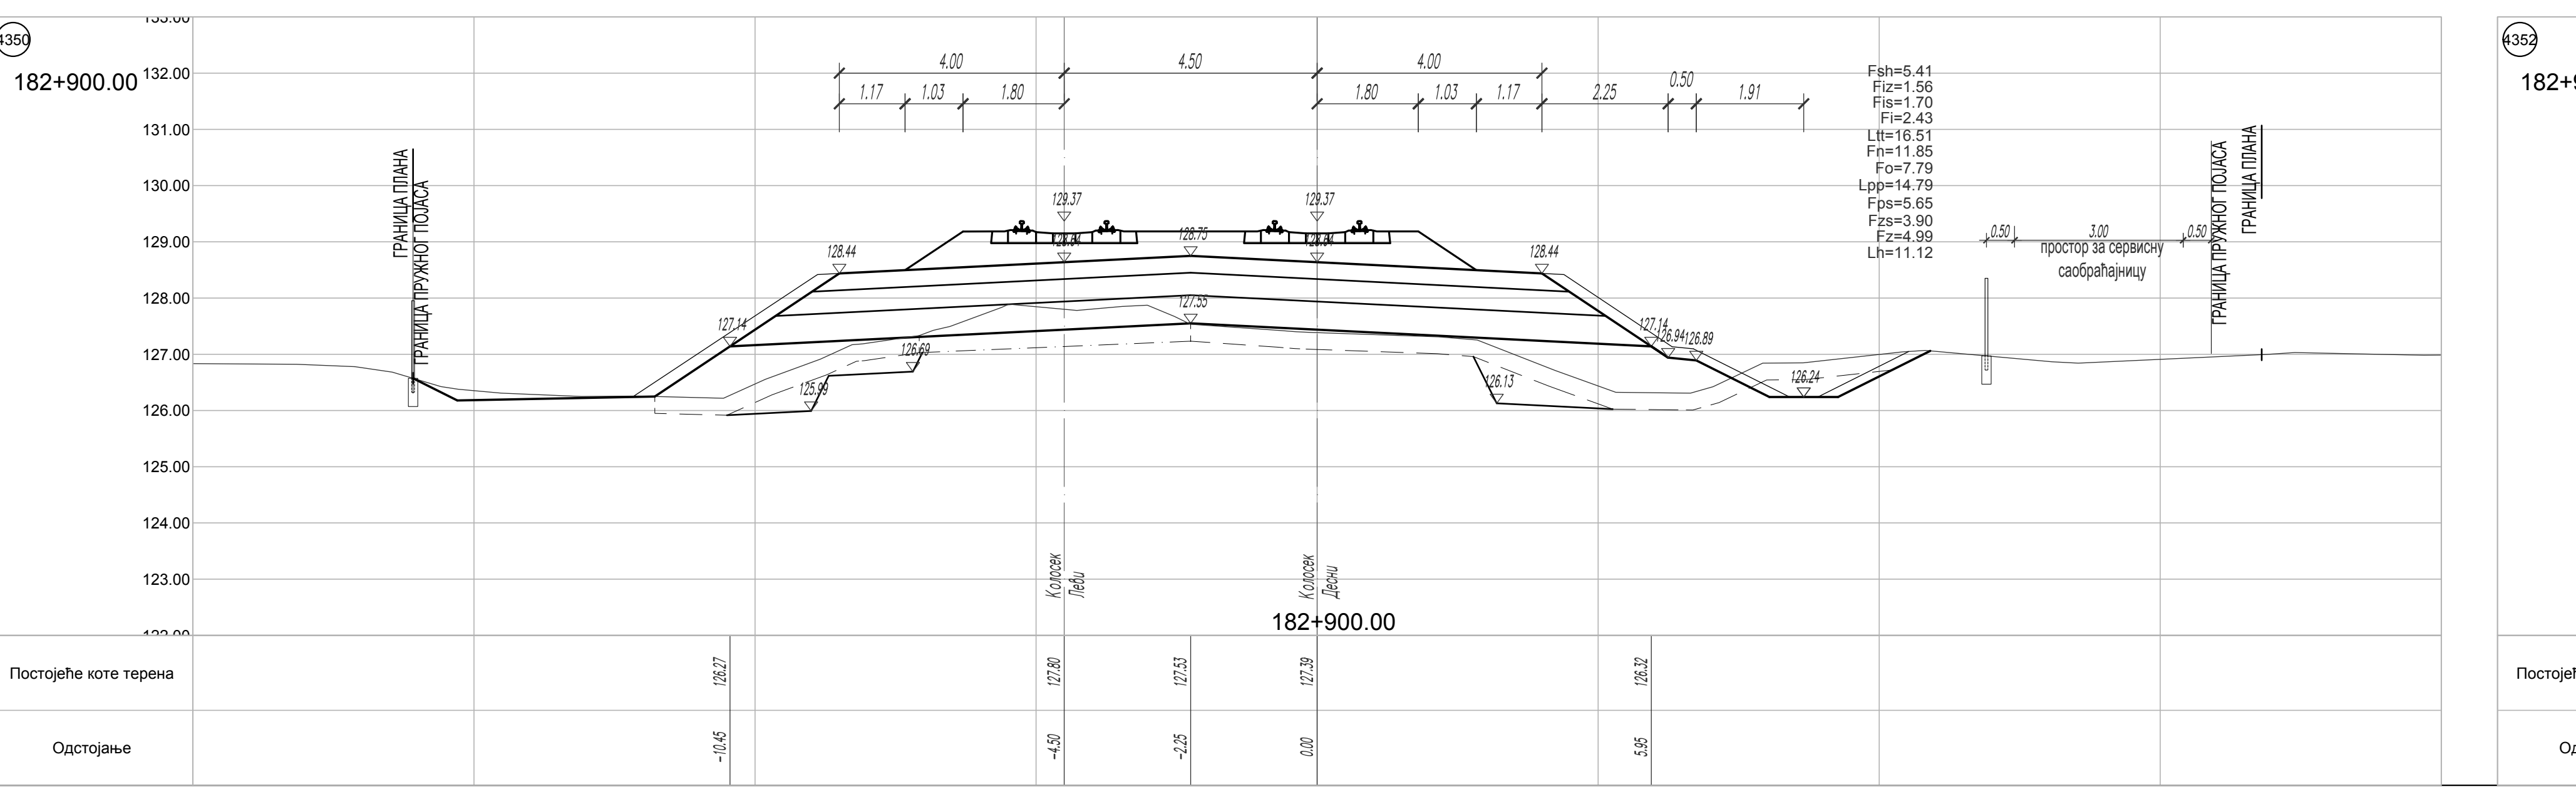
4350
182+900.00
4.00
4.50
4.00
1.17 1.03 1.80
1.80 1.03 1.17
2.25 0.50 1.91
ГРАНИЦА ПЛАНА
ГРАНИЦА ПРУЖНОГ ПОЈАСА
129.37
129.37
128.75
128.44
128.44
127.14
127.14
126.94
126.89
127.55
126.69
125.99
126.13
126.24
Fsh=5.41
Fiz=1.56
Fis=1.70
Fi=2.43
Ltt=16.51
Fn=11.85
Fo=7.79
Lpp=14.79
Fps=5.65
Fzs=3.90
Fz=4.99
Lh=11.12
0.50 3.00 0.50
простор за сервисну саобраћајницу
ГРАНИЦА ПРУЖНОГ ПОЈАСА
ГРАНИЦА ПЛАНА
Колосек Леви
Колосек Десни
182+900.00
Постојеће коте терена 126.27 127.80 127.53 127.39 126.32
Одстојање −10.45 −4.50 −2.25 0.00 5.95

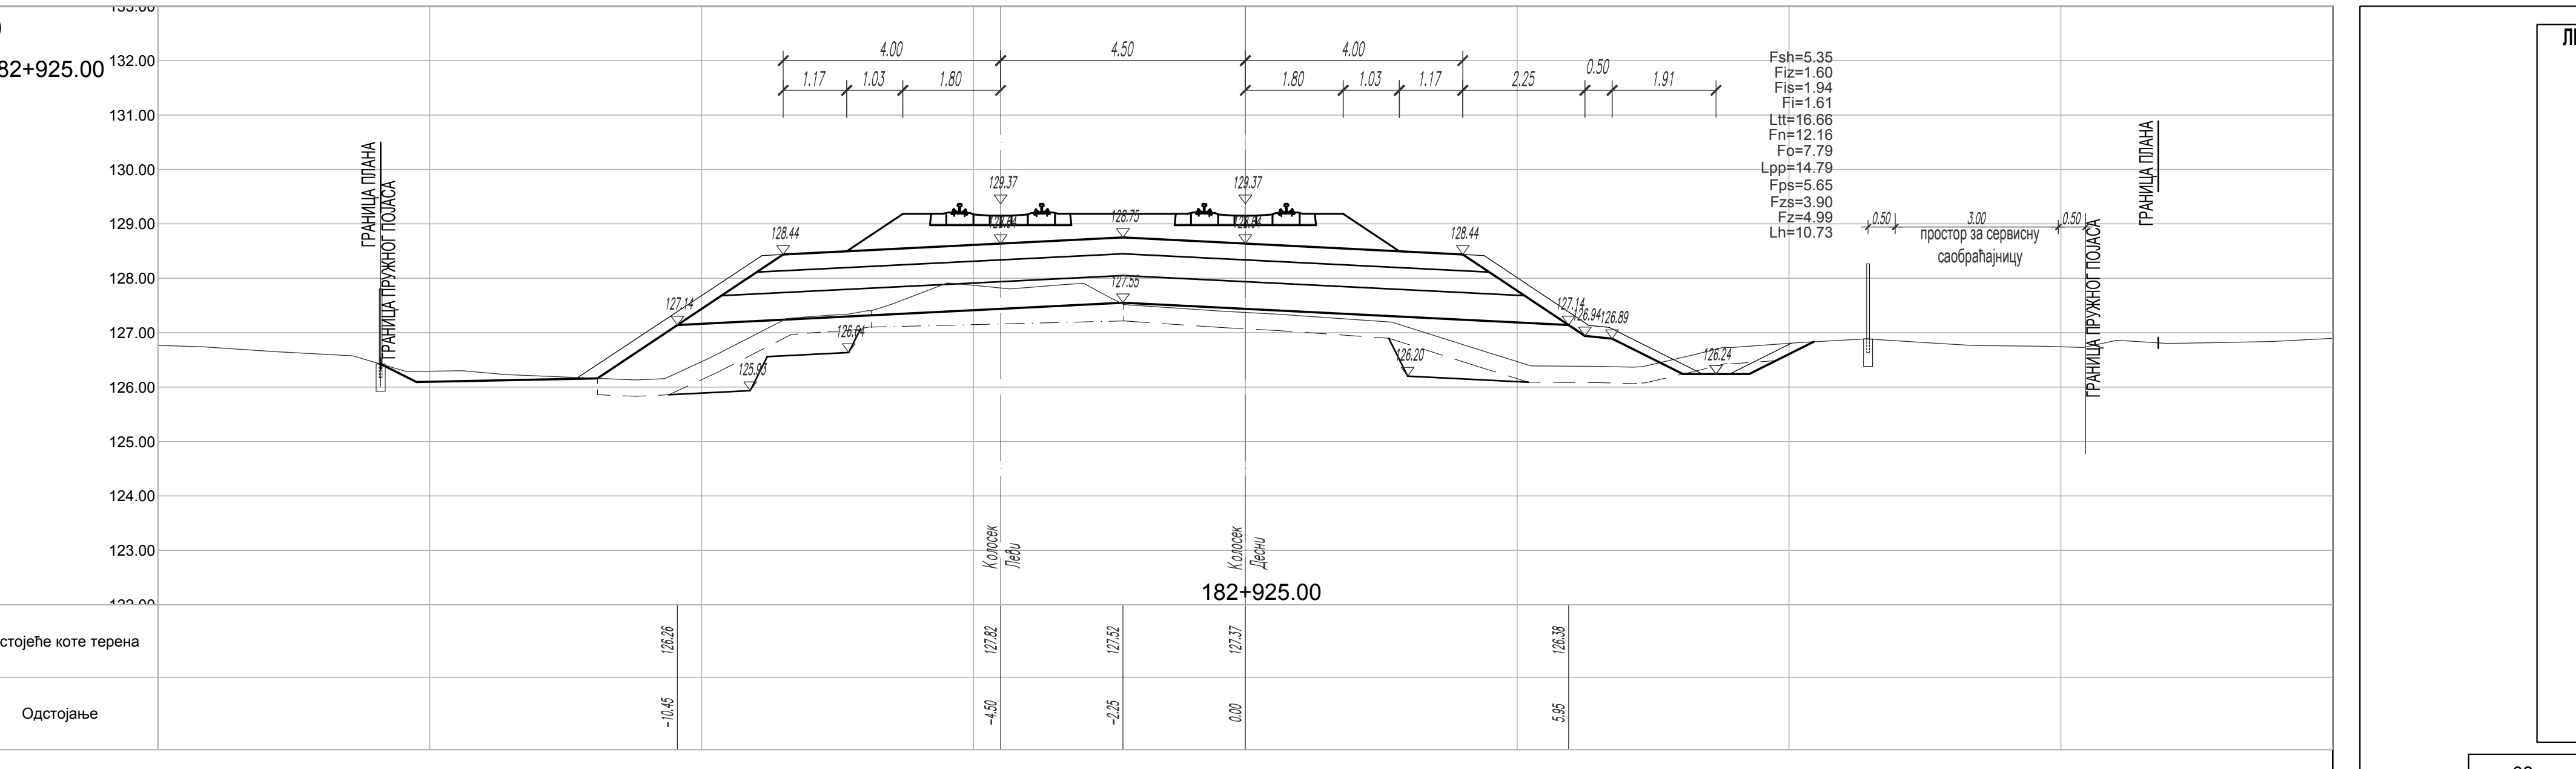
4351
182+925.00
4.00
4.50
4.00
1.17 1.03 1.80
1.80 1.03 1.17
2.25 0.50 1.91
ГРАНИЦА ПЛАНА
ГРАНИЦА ПРУЖНОГ ПОЈАСА
129.37
129.37
128.75
128.44
128.44
127.14
127.14
126.94
126.89
127.55
125.93
126.20
126.24
Fsh=5.35
Fiz=1.60
Fis=1.94
Fi=1.61
Ltt=16.66
Fn=12.16
Fo=7.79
Lpp=14.79
Fps=5.65
Fzs=3.90
Fz=4.99
Lh=10.73
0.50 3.00 0.50
простор за сервисну саобраћајницу
ГРАНИЦА ПРУЖНОГ ПОЈАСА
ГРАНИЦА ПЛАНА
Колосек Леви
Колосек Десни
182+925.00
Постојеће коте терена 126.26 127.82 127.52 127.37 126.38
Одстојање −10.45 −4.50 −2.25 0.00 5.95

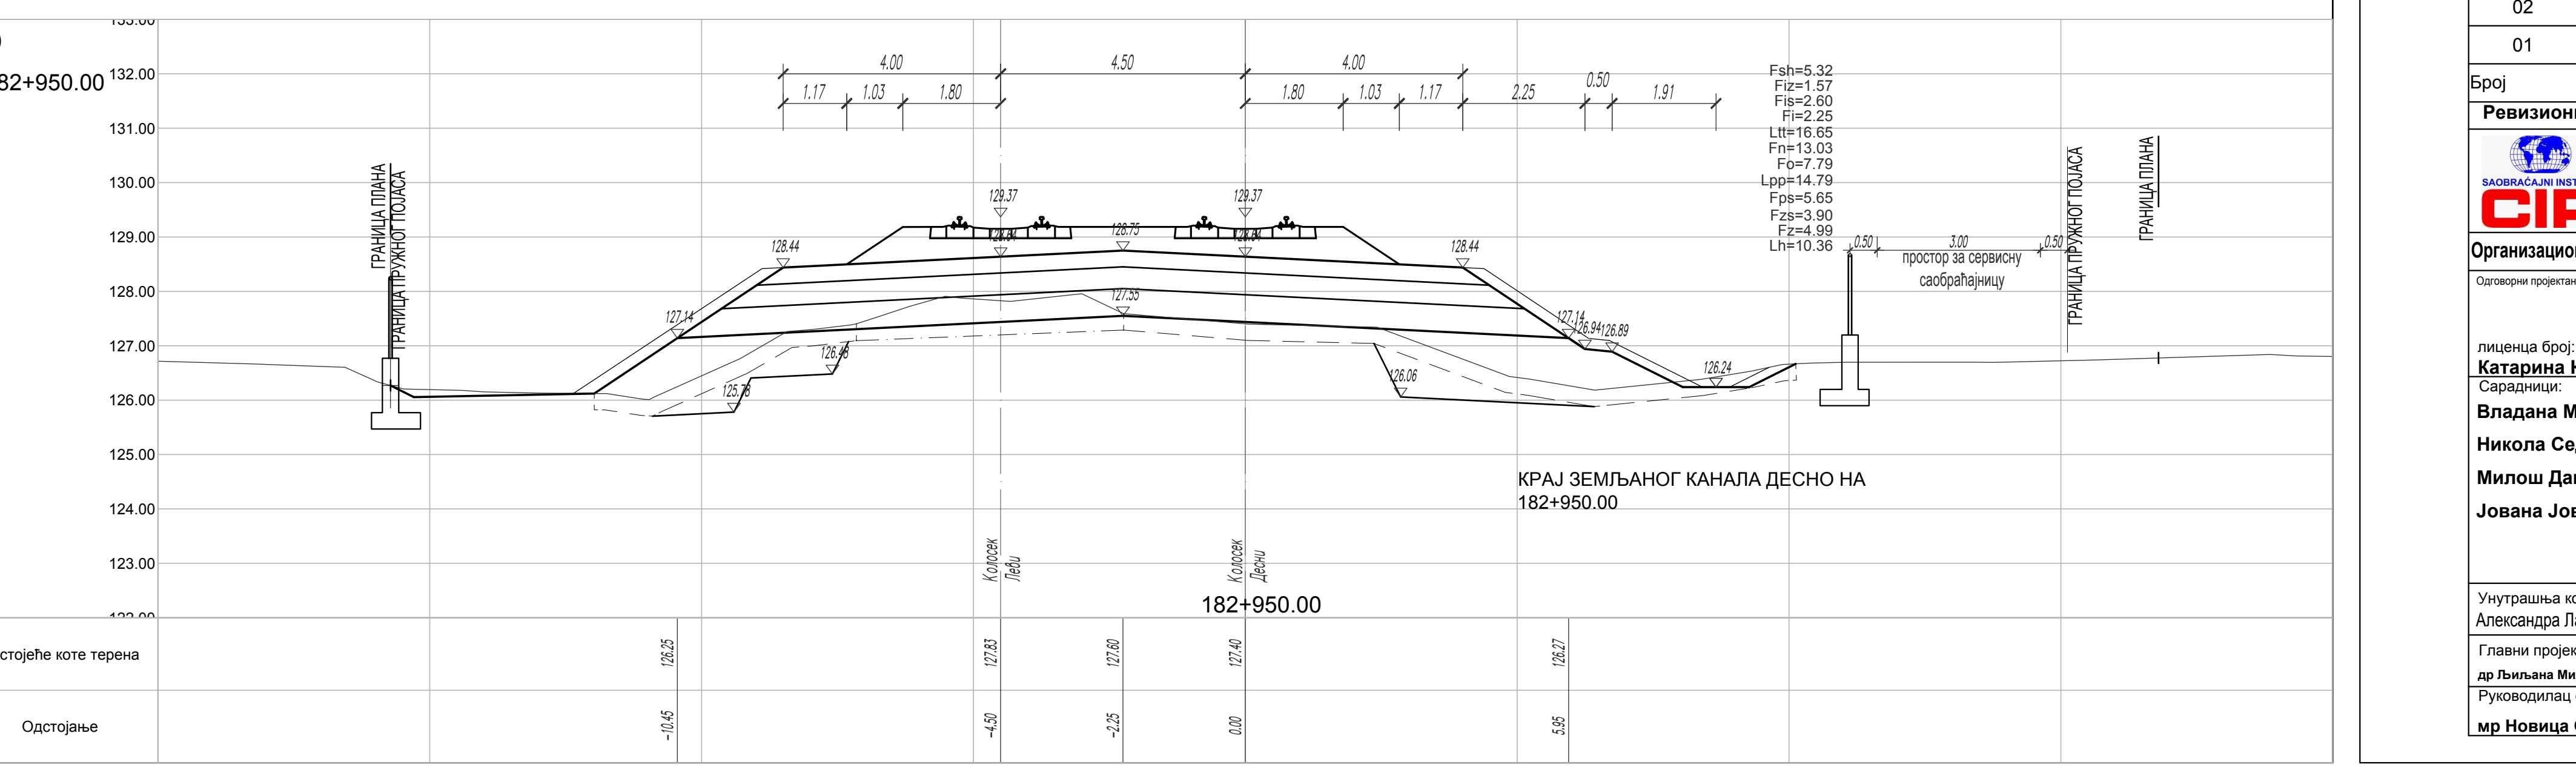
4352
182+950.00
4.00
4.50
4.00
1.17 1.03 1.80
1.80 1.03 1.17
2.25 0.50 1.91
ГРАНИЦА ПЛАНА
ГРАНИЦА ПРУЖНОГ ПОЈАСА
129.37
129.37
128.75
128.44
128.44
127.14
127.14
126.94
126.89
127.55
125.78
126.06
126.24
Fsh=5.32
Fiz=1.57
Fis=2.60
Fi=2.25
Ltt=16.65
Fn=13.03
Fo=7.79
Lpp=14.79
Fps=5.65
Fzs=3.90
Fz=4.99
Lh=10.36
0.50 3.00 0.50
простор за сервисну саобраћајницу
ГРАНИЦА ПРУЖНОГ ПОЈАСА
ГРАНИЦА ПЛАНА
Колосек Леви
Колосек Десни
182+950.00
Постојеће коте терена 126.25 127.83 127.60 127.40 126.27
Одстојање −10.45 −4.50 −2.25 0.00 5.95

КРАЈ ЗЕМЉАНОГ КАНАЛА ДЕСНО НА
182+950.00

ЛЕГЕНДА:

Fsh - скидање хумуса
Fiz - ископ постојећег туцаника
Fi - ископ
Fis - ископ степеница
Ltt - ваљање темељног тла
Fn - насип
Fo - слој ојачања насипа - замена тла

Lpp - планирање постељице
Fps - прелазни слој
Fzs - заштитни слој
Fz - пројектовани туцаник
Lh - хумузирање

ГРАНИЦА ПЛАНА - ГРАНИЦА ЗЕМЉИШТА ПЛАНИРАНОГ ЗА РЕАЛИЗАЦИЈУ ПРОЈЕКТА

03		
02		
01		
Број	Датум	Опис

Ревизиони блок:

САОБРАЋАЈНИ ИНСТИТУТ ЦИП, д.о.о.

Немањина 6; 11000 Београд; Србија
Тел: 011/3618-134; Факс: 011/3618-324; web site: www.sicip.co.rs

Организациона јединица:САОБРАЋАЈНИЦЕ

Одговорни пројектант:
лиценца број: 315 9563 04
Катарина Касавица, дипл.грађ.инж.

Сарадници:
Владана Марковић, маст.инж.грађ
Никола Седларевић, маст.инж.грађ
Милош Даниловић, грађ. тех.
Јована Јовановић, грађ. тех.

Унутрашња контрола:
Александра Лалић, дипл.грађ.инж.

Главни пројектант:
др Љиљана Милић Марковић, дипл. грађ. инж.

Руководилац организационе јединице:
мр Новица Стевановић, дипл.грађ.инж.

Инвеститор пројекта:
" ИНФРАСТРУКТУРА ЖЕЛЕЗНИЦЕ СРБИЈЕ " А.Д.
Немањина 6/IV, Београд

Наручилац пројекта:
Joint Venture of
China Railway International Corporation Ltd. (CRIC)
No.10 Fuxing Road,Haidian District,Beijing
P.R China, 100844
China Communication Construction Company Ltd. (CCCC)
No.85 Deshengmenwai Street,Xicheng District,Beijing
P.R China, 100088

Објекат:
ПРУГА БЕОГРАД - СУБОТИЦА - ДРЖАВНА ГРАНИЦА (КЕЛЕБИЈА)
ДЕОНИЦА ПРУГЕ НОВИ САД - СУБОТИЦА - ДРЖАВНА ГРАНИЦА (КЕЛЕБИЈА)

Део пројекта:
ПРОЈЕКАТ ТРАСЕ ПРУГЕ И СТАНИЦА - ДОЊИ И ГОРЊИ СТРОЈ

2/2.5.4.2 ПРОЈЕКАТ ТРАСЕ ПРУГЕ И СТАНИЦА - ДОЊИ И ГОРЊИ СТРОЈ - ОТВОРЕНА ПРУГА СУБОТИЦА - ДРЖАВНА ГРАНИЦА

Цртеж:
ПОПРЕЧНИ ПРОФИЛИ км 182+625.00 - км 182+950.00

Размера:
1:100

Врста тех. док:	датум:	Цртеж бр.
ПЗИ	**12.2021.**	2020-250-САО-2/2-5.4.2.7.4.16

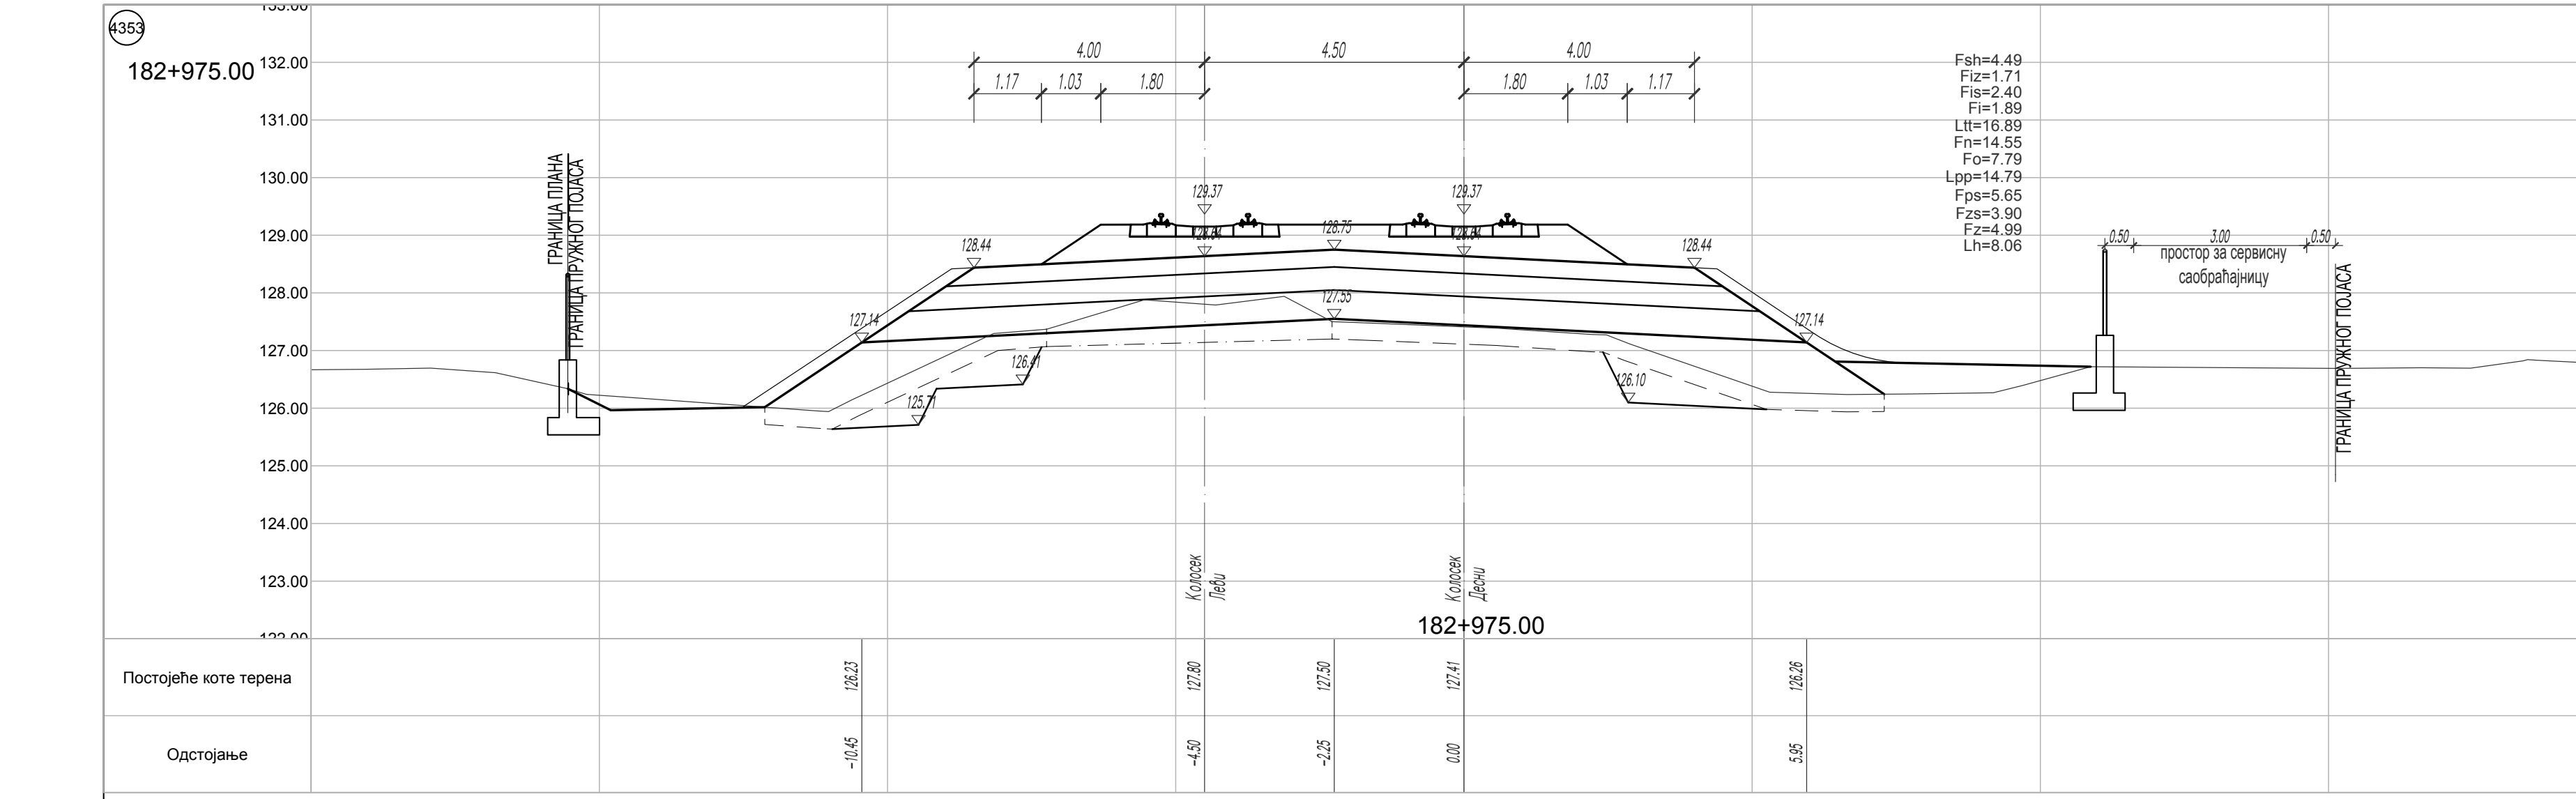
4353
182+975.00
Fsh=4.49
Fiz=1.71
Fis=2.40
Fi=1.89
Ltt=16.89
Fn=14.55
Fo=7.79
Lpp=14.79
Fps=5.65
Fzs=3.90
Fz=4.99
Lh=8.06
ГРАНИЦА ПЛАНА
ГРАНИЦА ПРУЖНОГ ПОЈАСА
простор за сервисну саобраћајницу
Колосек Леви
Колосек Десни
182+975.00

Постојеће коте терена	126.23	127.80	127.50	127.41	126.26
Одстојање	-10.45	-4.50	-2.25	0.00	5.95

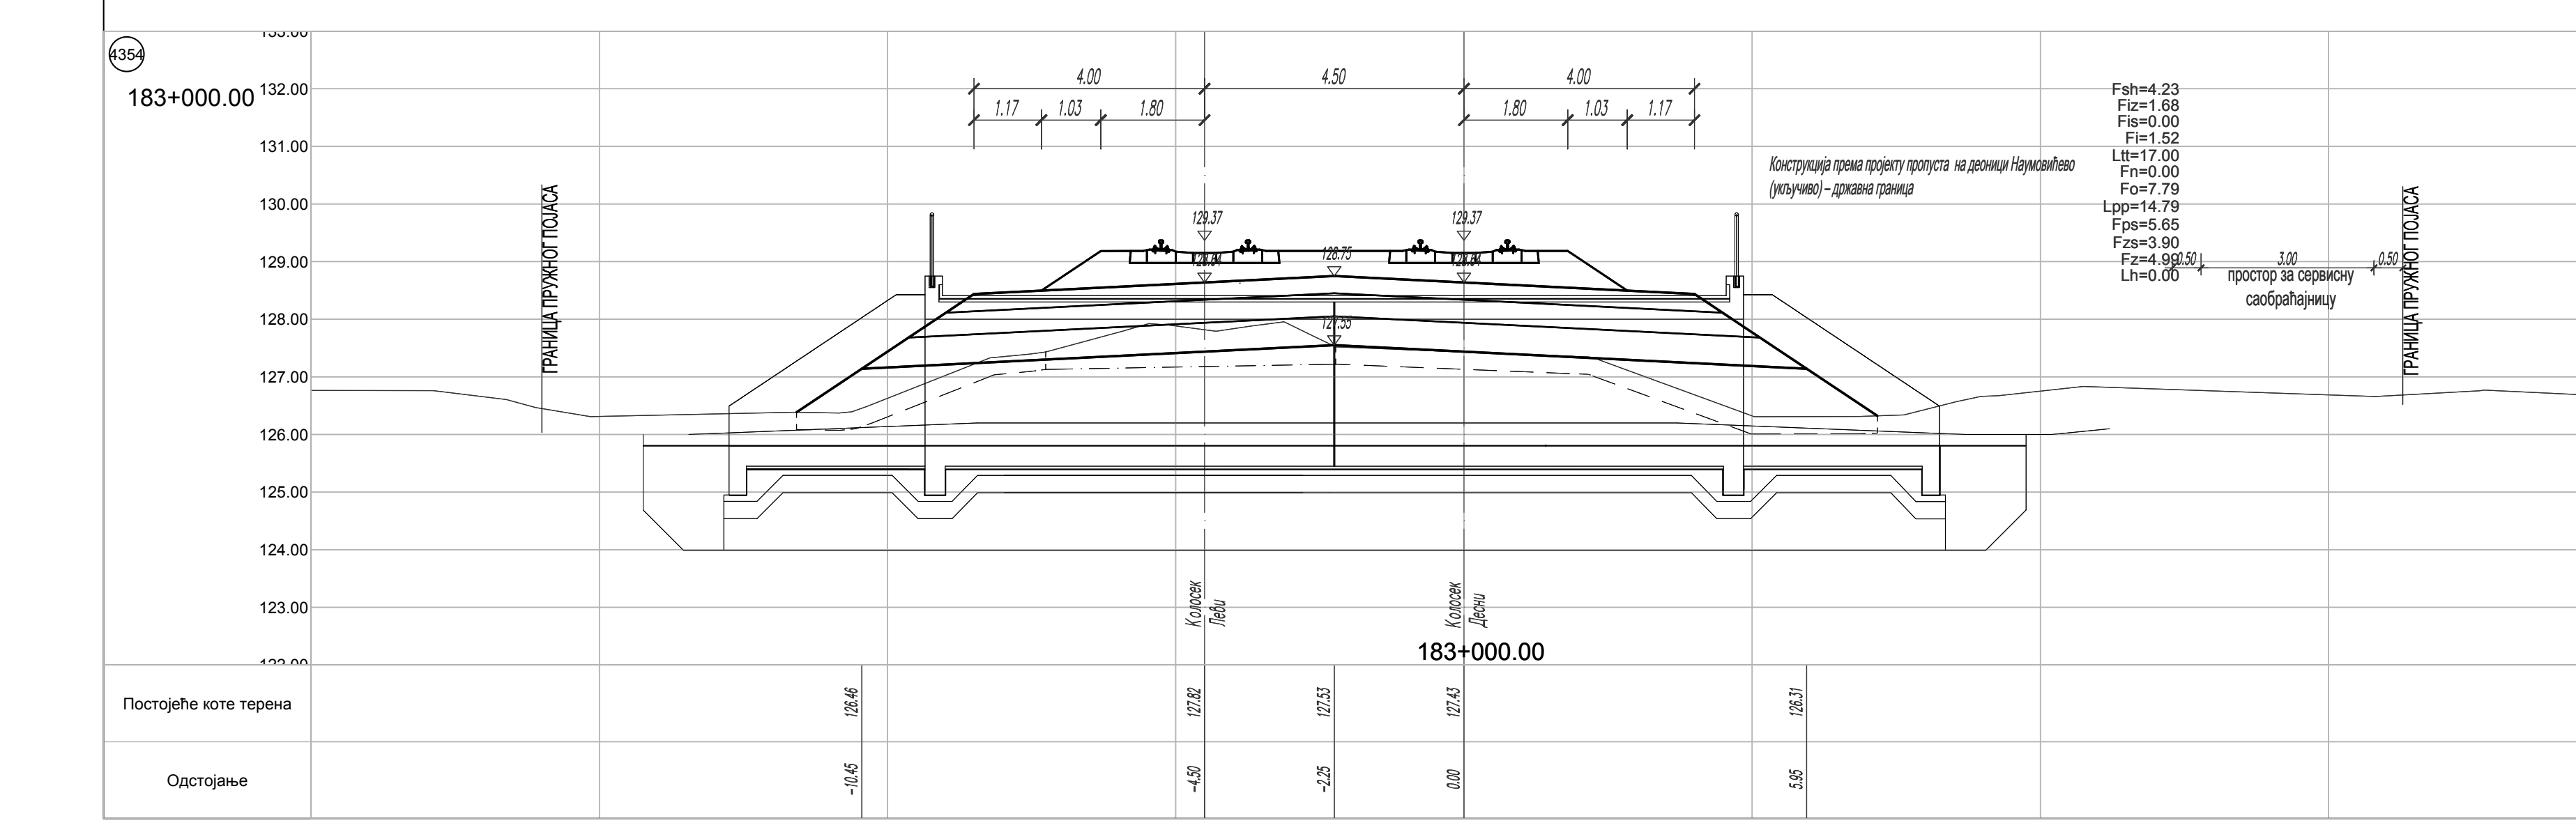
4354
183+000.00
Fsh=4.23
Fiz=1.68
Fis=0.00
Fi=1.52
Ltt=17.00
Fn=0.00
Fo=7.79
Lpp=14.79
Fps=5.65
Fzs=3.90
Fz=4.99
Lh=0.00
Конструкција према пројекту пропуста на деоници Наумовићево (искључиво) – државна граница
ГРАНИЦА ПРУЖНОГ ПОЈАСА
простор за сервисну саобраћајницу
Колосек Леви
Колосек Десни
183+000.00

Постојеће коте терена	126.46	127.82	127.53	127.43	126.31
Одстојање	-10.45	-4.50	-2.25	0.00	5.95

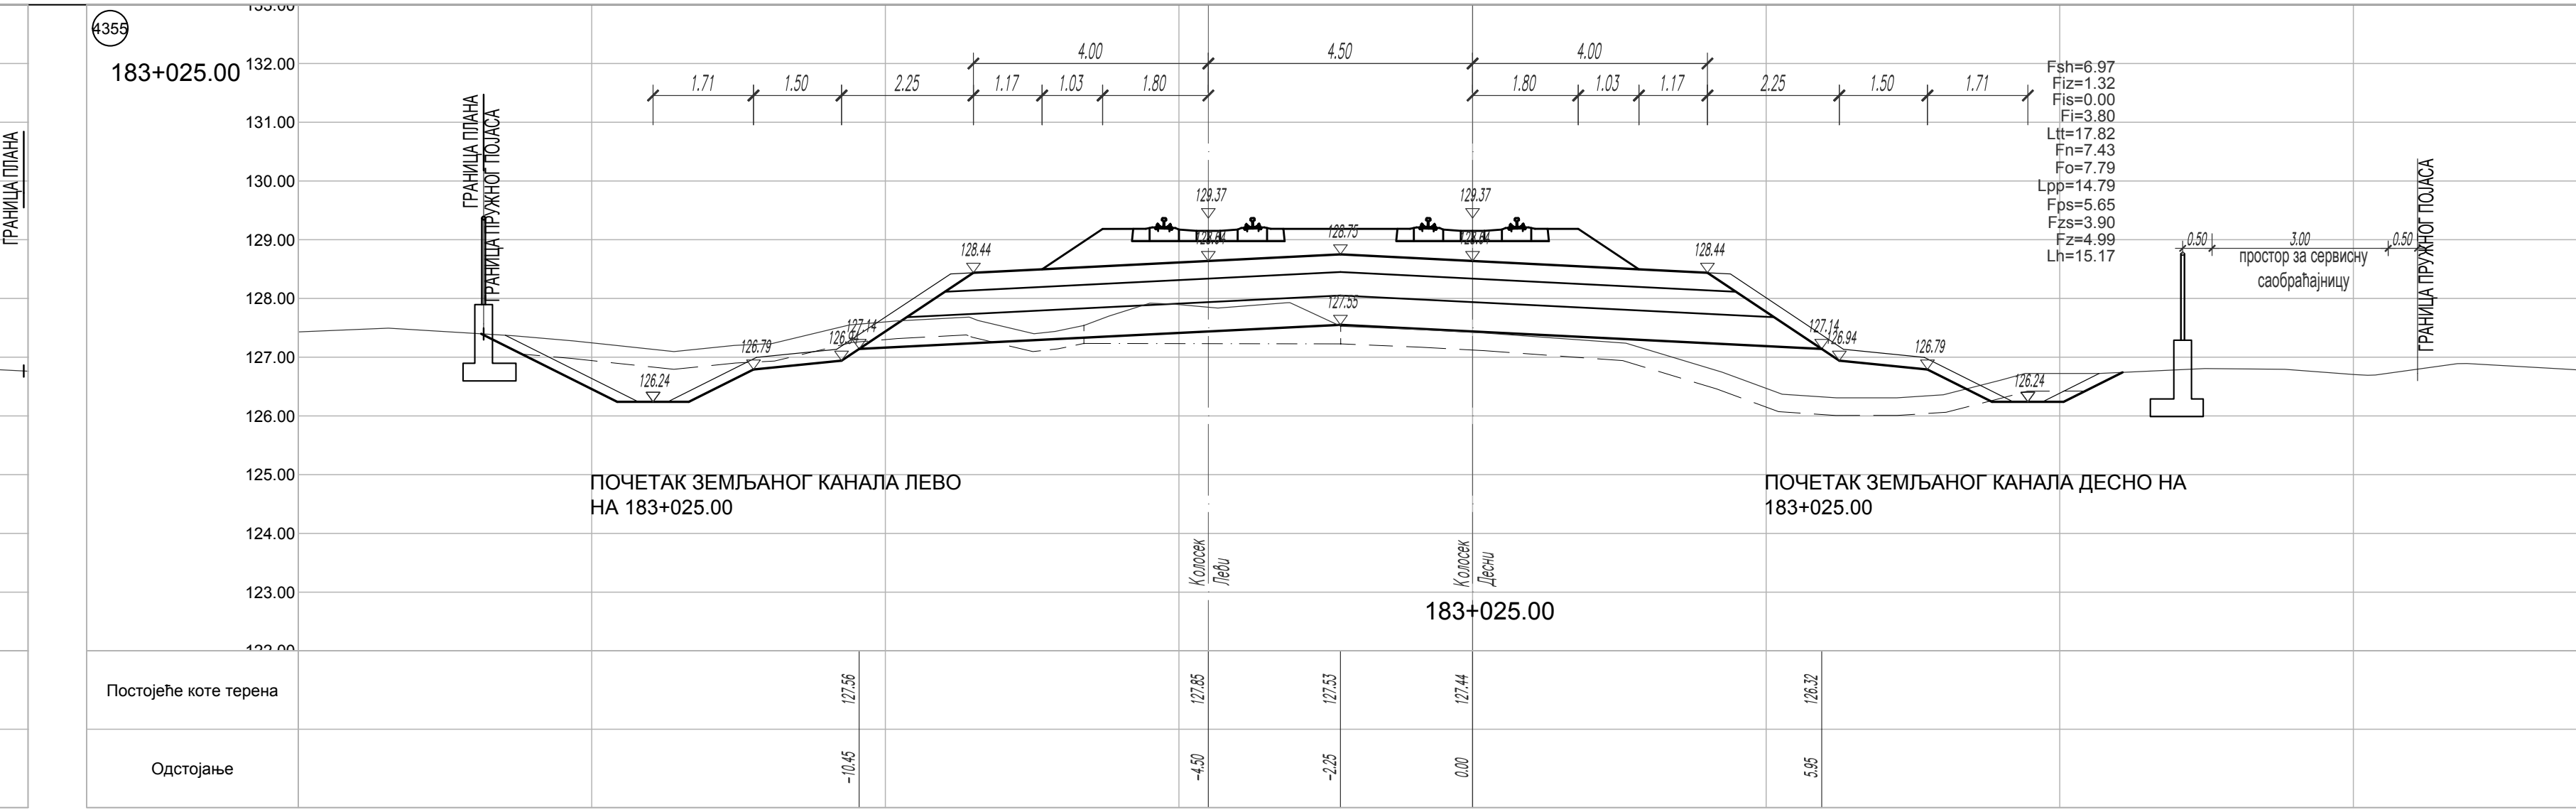
4355
183+025.00
Fsh=6.97
Fiz=1.32
Fis=0.00
Fi=3.80
Ltt=17.82
Fn=7.43
Fo=7.79
Lpp=14.79
Fps=5.65
Fzs=3.90
Fz=4.99
Lh=15.17
ПОЧЕТАК ЗЕМЉАНОГ КАНАЛА ЛЕВО НА 183+025.00
ПОЧЕТАК ЗЕМЉАНОГ КАНАЛА ДЕСНО НА 183+025.00
ГРАНИЦА ПЛАНА
ГРАНИЦА ПРУЖНОГ ПОЈАСА
простор за сервисну саобраћајницу
Колосек Леви
Колосек Десни
183+025.00

Постојеће коте терена	127.56	127.85	127.53	127.44	126.32
Одстојање	-10.45	-4.50	-2.25	0.00	5.95

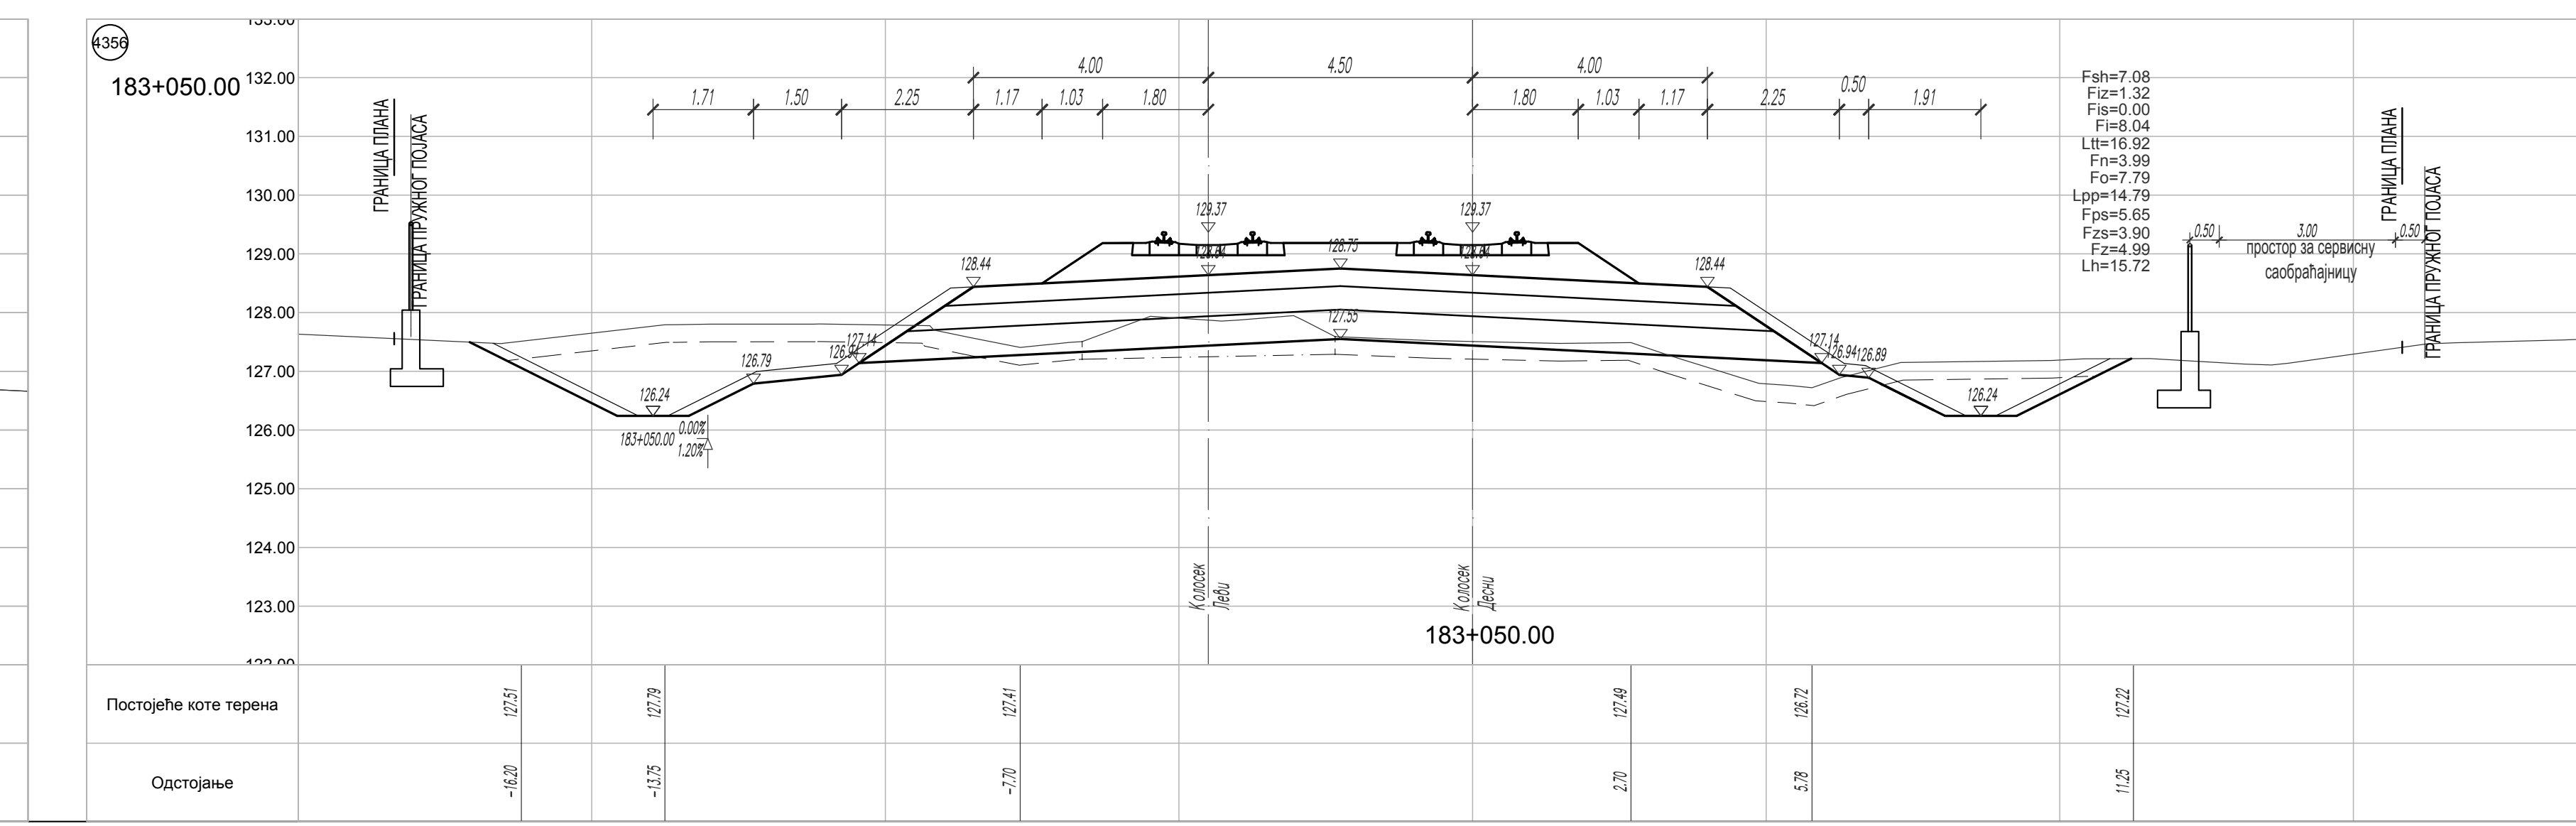
4356
183+050.00
Fsh=7.08
Fiz=1.32
Fis=0.00
Fi=8.04
Ltt=16.92
Fn=3.99
Fo=7.79
Lpp=14.79
Fps=5.65
Fzs=3.90
Fz=4.99
Lh=15.72
ГРАНИЦА ПЛАНА
ГРАНИЦА ПРУЖНОГ ПОЈАСА
простор за сервисну саобраћајницу
Колосек Леви
Колосек Десни
183+050.00

Постојеће коте терена	127.51	127.79	127.41	127.49	126.72	127.22
Одстојање	-16.20	-13.75	-7.70	2.70	5.78	11.25

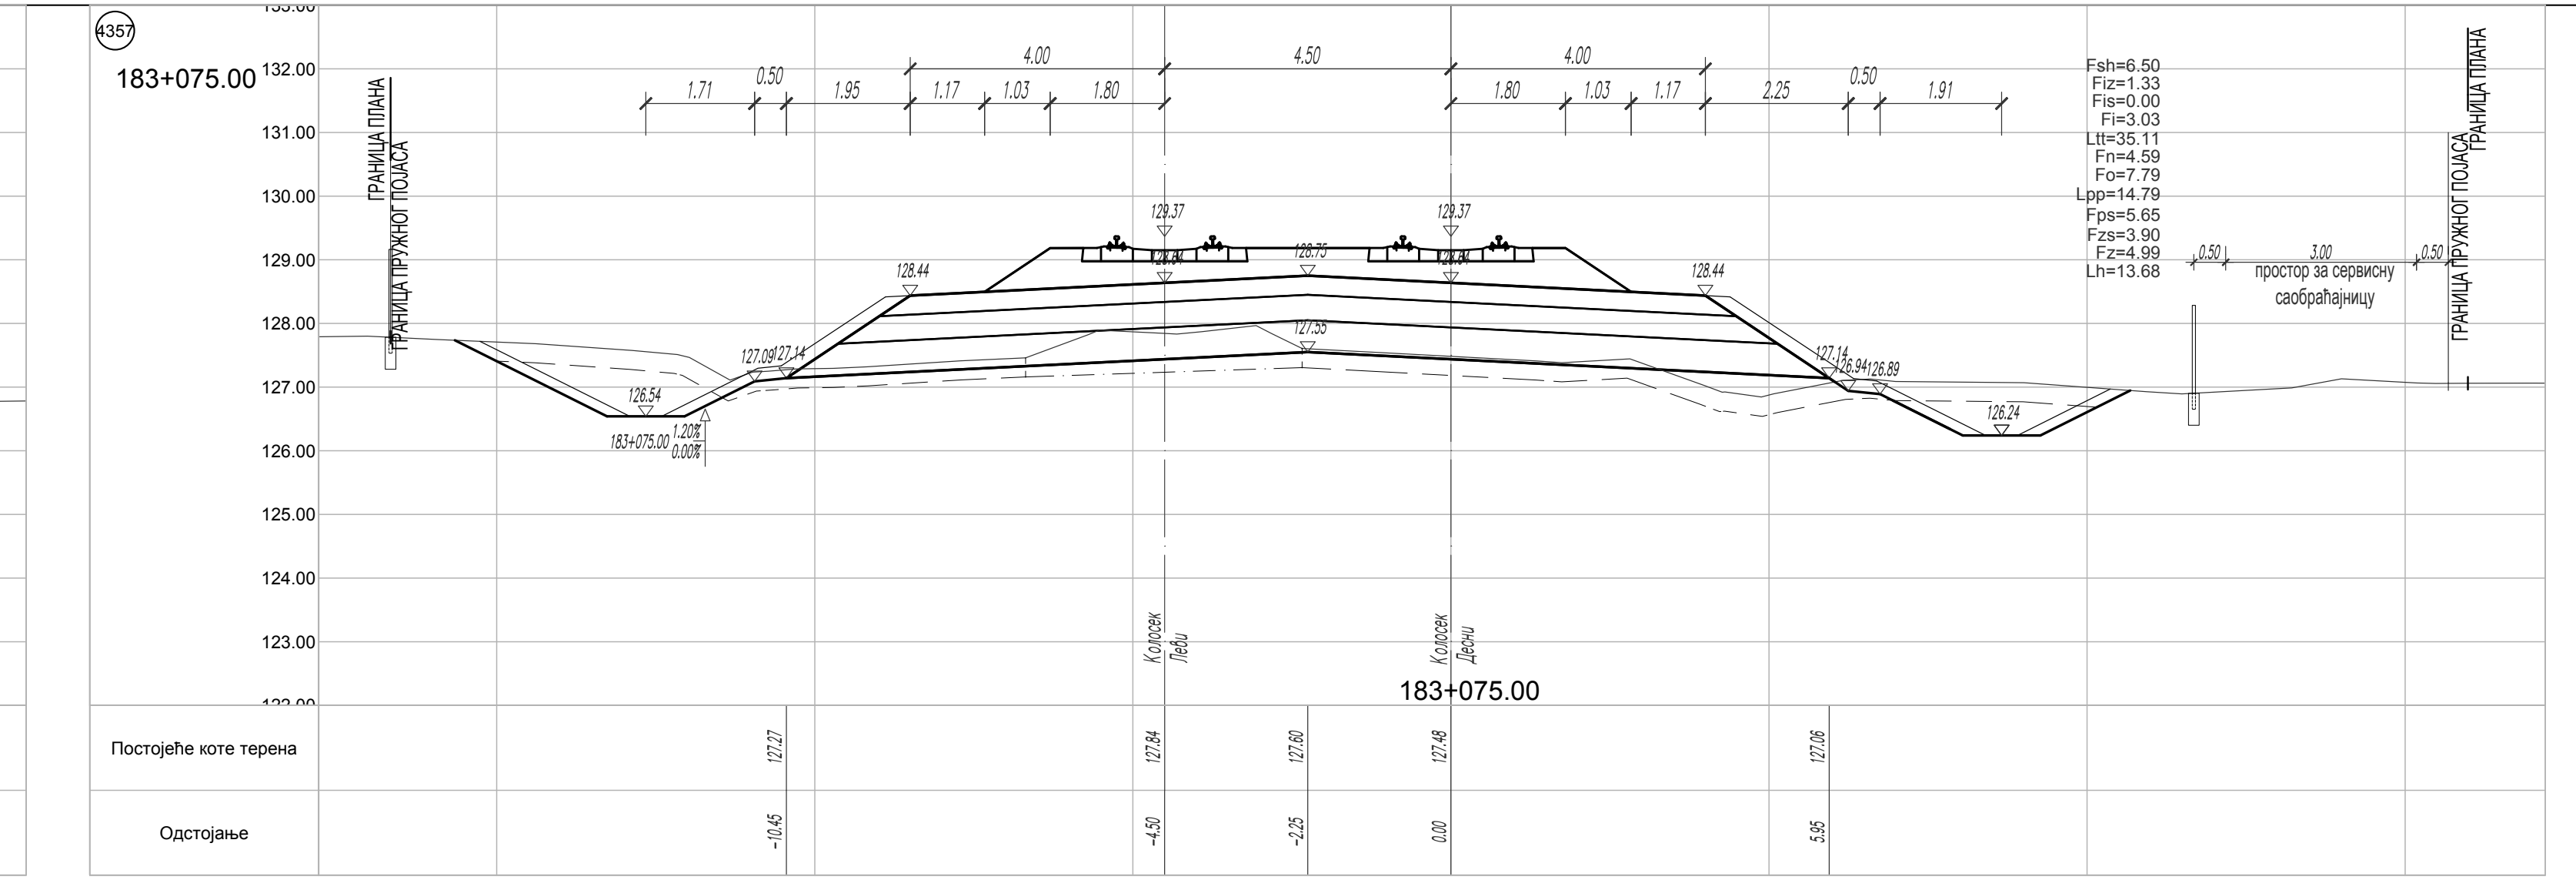
4357
183+075.00
Fsh=6.50
Fiz=1.33
Fis=0.00
Fi=3.03
Ltt=35.11
Fn=4.59
Fo=7.79
Lpp=14.79
Fps=5.65
Fzs=3.90
Fz=4.99
Lh=13.68
ГРАНИЦА ПЛАНА
ГРАНИЦА ПРУЖНОГ ПОЈАСА
простор за сервисну саобраћајницу
Колосек Леви
Колосек Десни
183+075.00

Постојеће коте терена	127.27	127.84	127.60	127.48	127.06
Одстојање	-10.45	-4.50	-2.25	0.00	5.95

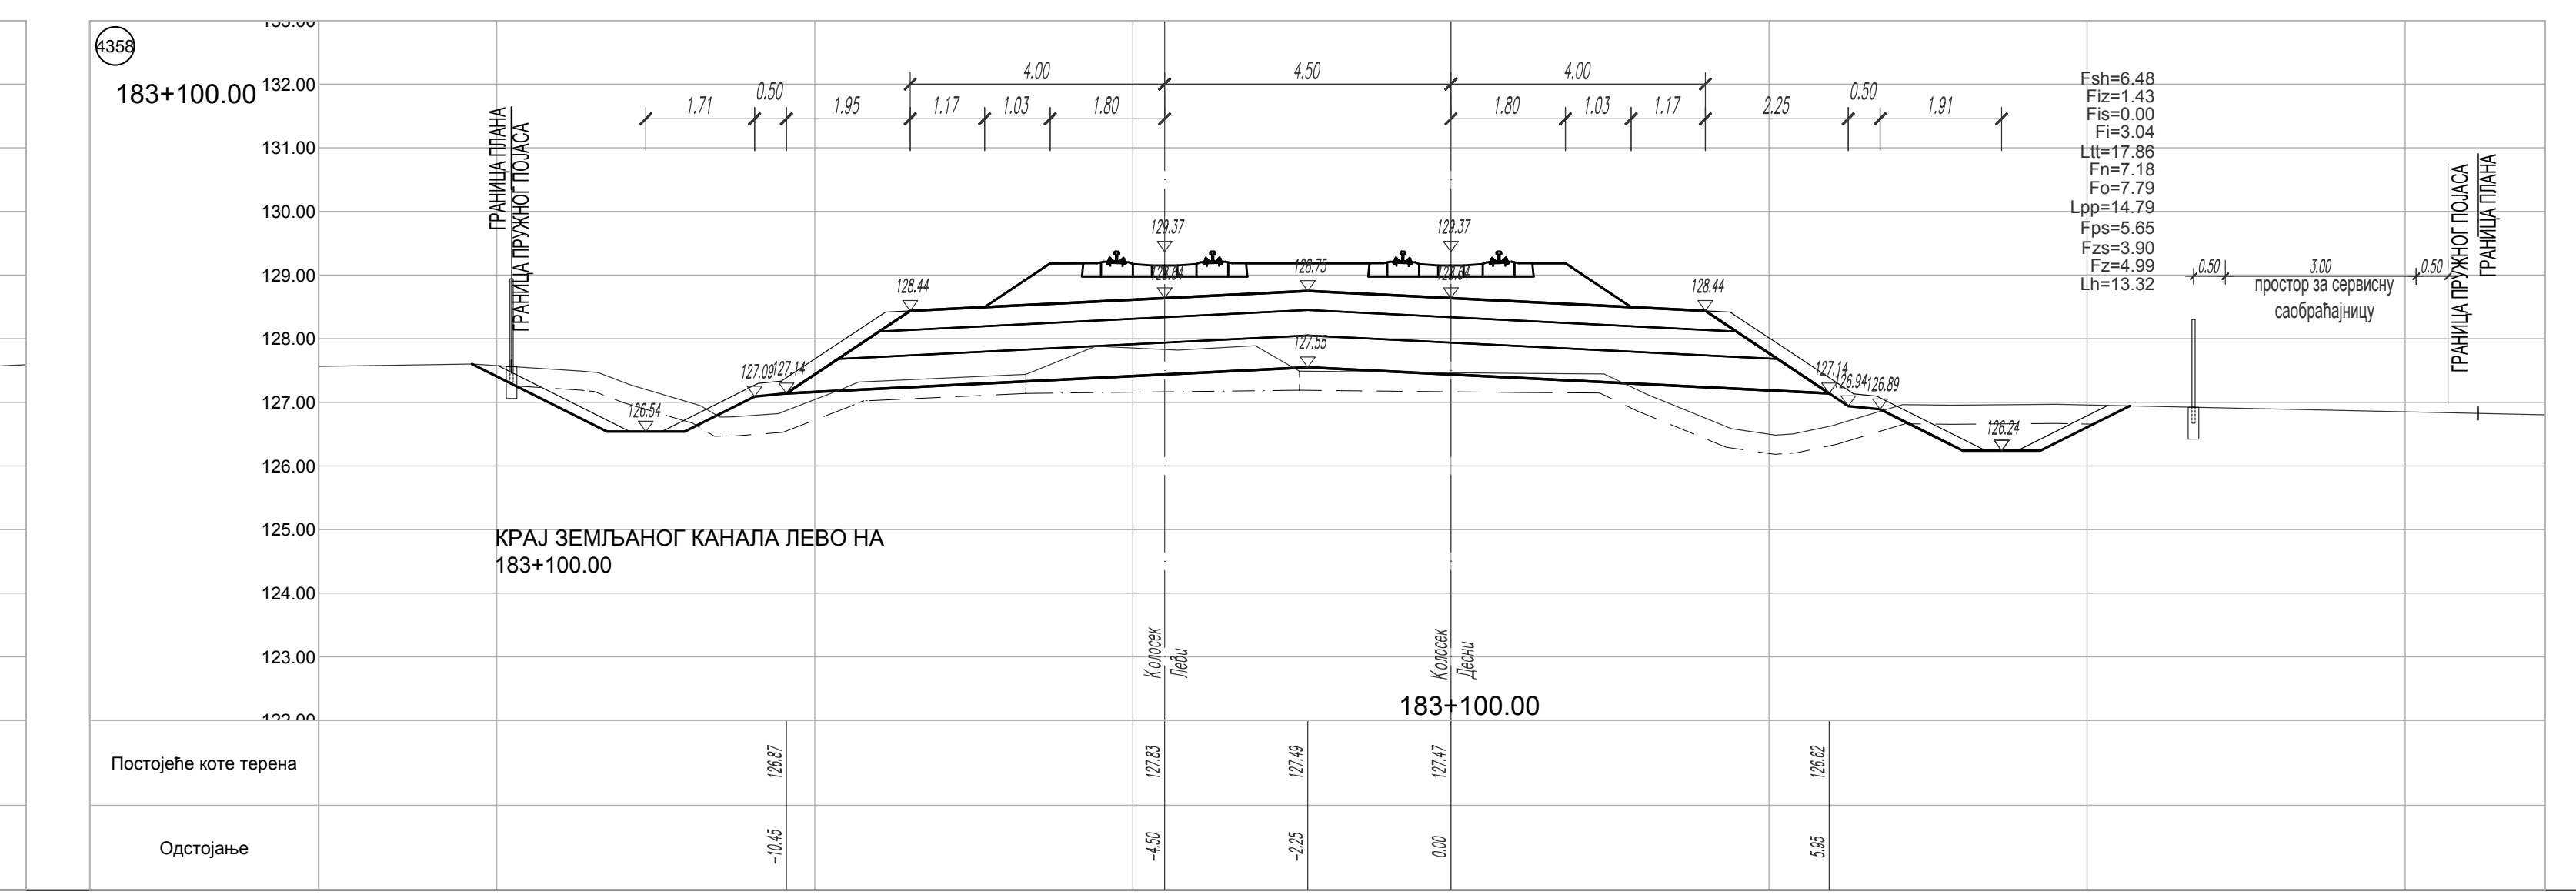
4358
183+100.00
Fsh=6.48
Fiz=1.43
Fis=0.00
Fi=3.04
Ltt=17.86
Fn=7.18
Fo=7.79
Lpp=14.79
Fps=5.65
Fzs=3.90
Fz=4.99
Lh=13.32
КРАЈ ЗЕМЉАНОГ КАНАЛА ЛЕВО НА 183+100.00
ГРАНИЦА ПЛАНА
ГРАНИЦА ПРУЖНОГ ПОЈАСА
простор за сервисну саобраћајницу
Колосек Леви
Колосек Десни
183+100.00

Постојеће коте терена	126.87	127.83	127.49	127.47	126.62
Одстојање	-10.45	-4.50	-2.25	0.00	5.95

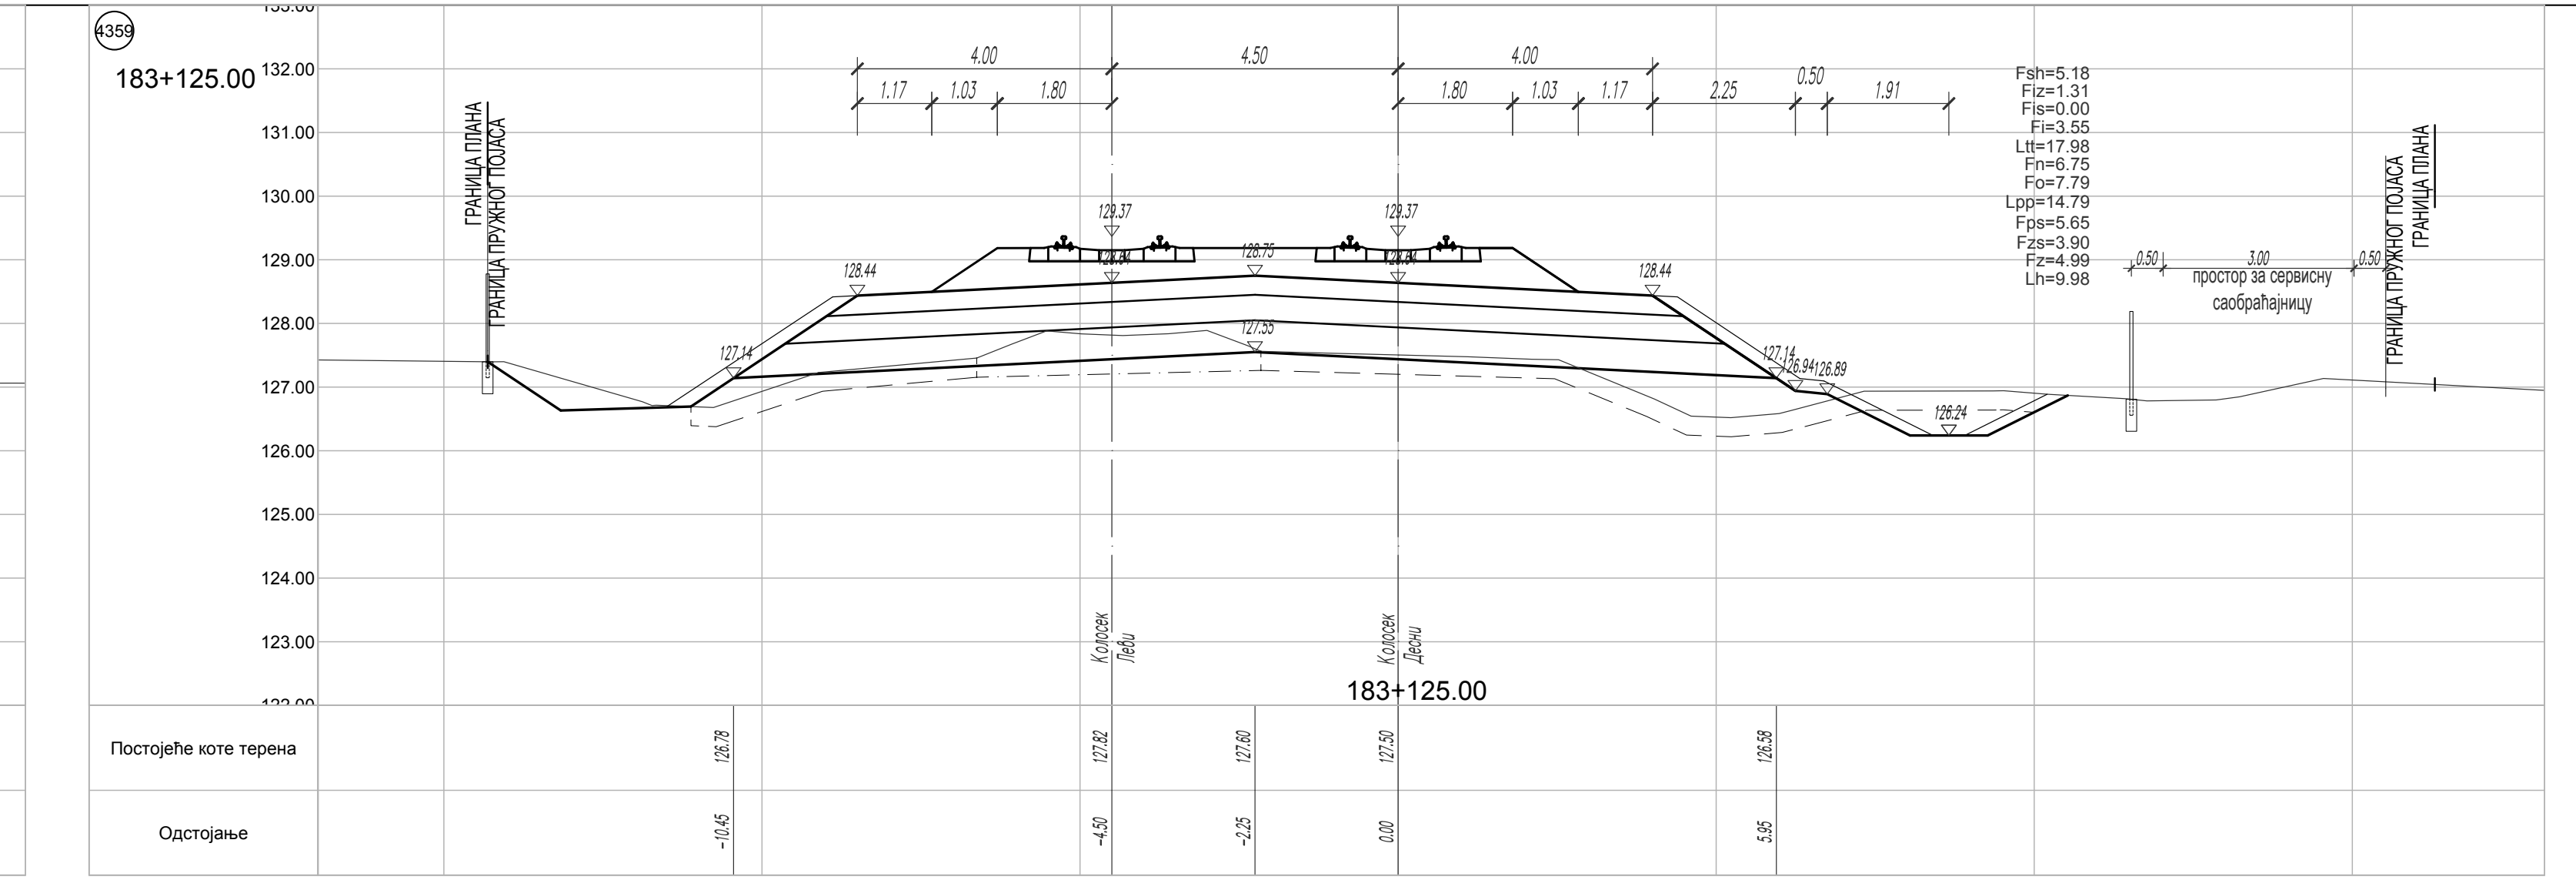
4359
183+125.00
Fsh=5.18
Fiz=1.31
Fis=0.00
Fi=3.55
Ltt=17.98
Fn=6.75
Fo=7.79
Lpp=14.79
Fps=5.65
Fzs=3.90
Fz=4.99
Lh=9.98
ГРАНИЦА ПЛАНА
ГРАНИЦА ПРУЖНОГ ПОЈАСА
простор за сервисну саобраћајницу
Колосек Леви
Колосек Десни
183+125.00

Постојеће коте терена	126.78	127.82	127.60	127.50	126.58
Одстојање	-10.45	-4.50	-2.25	0.00	5.95

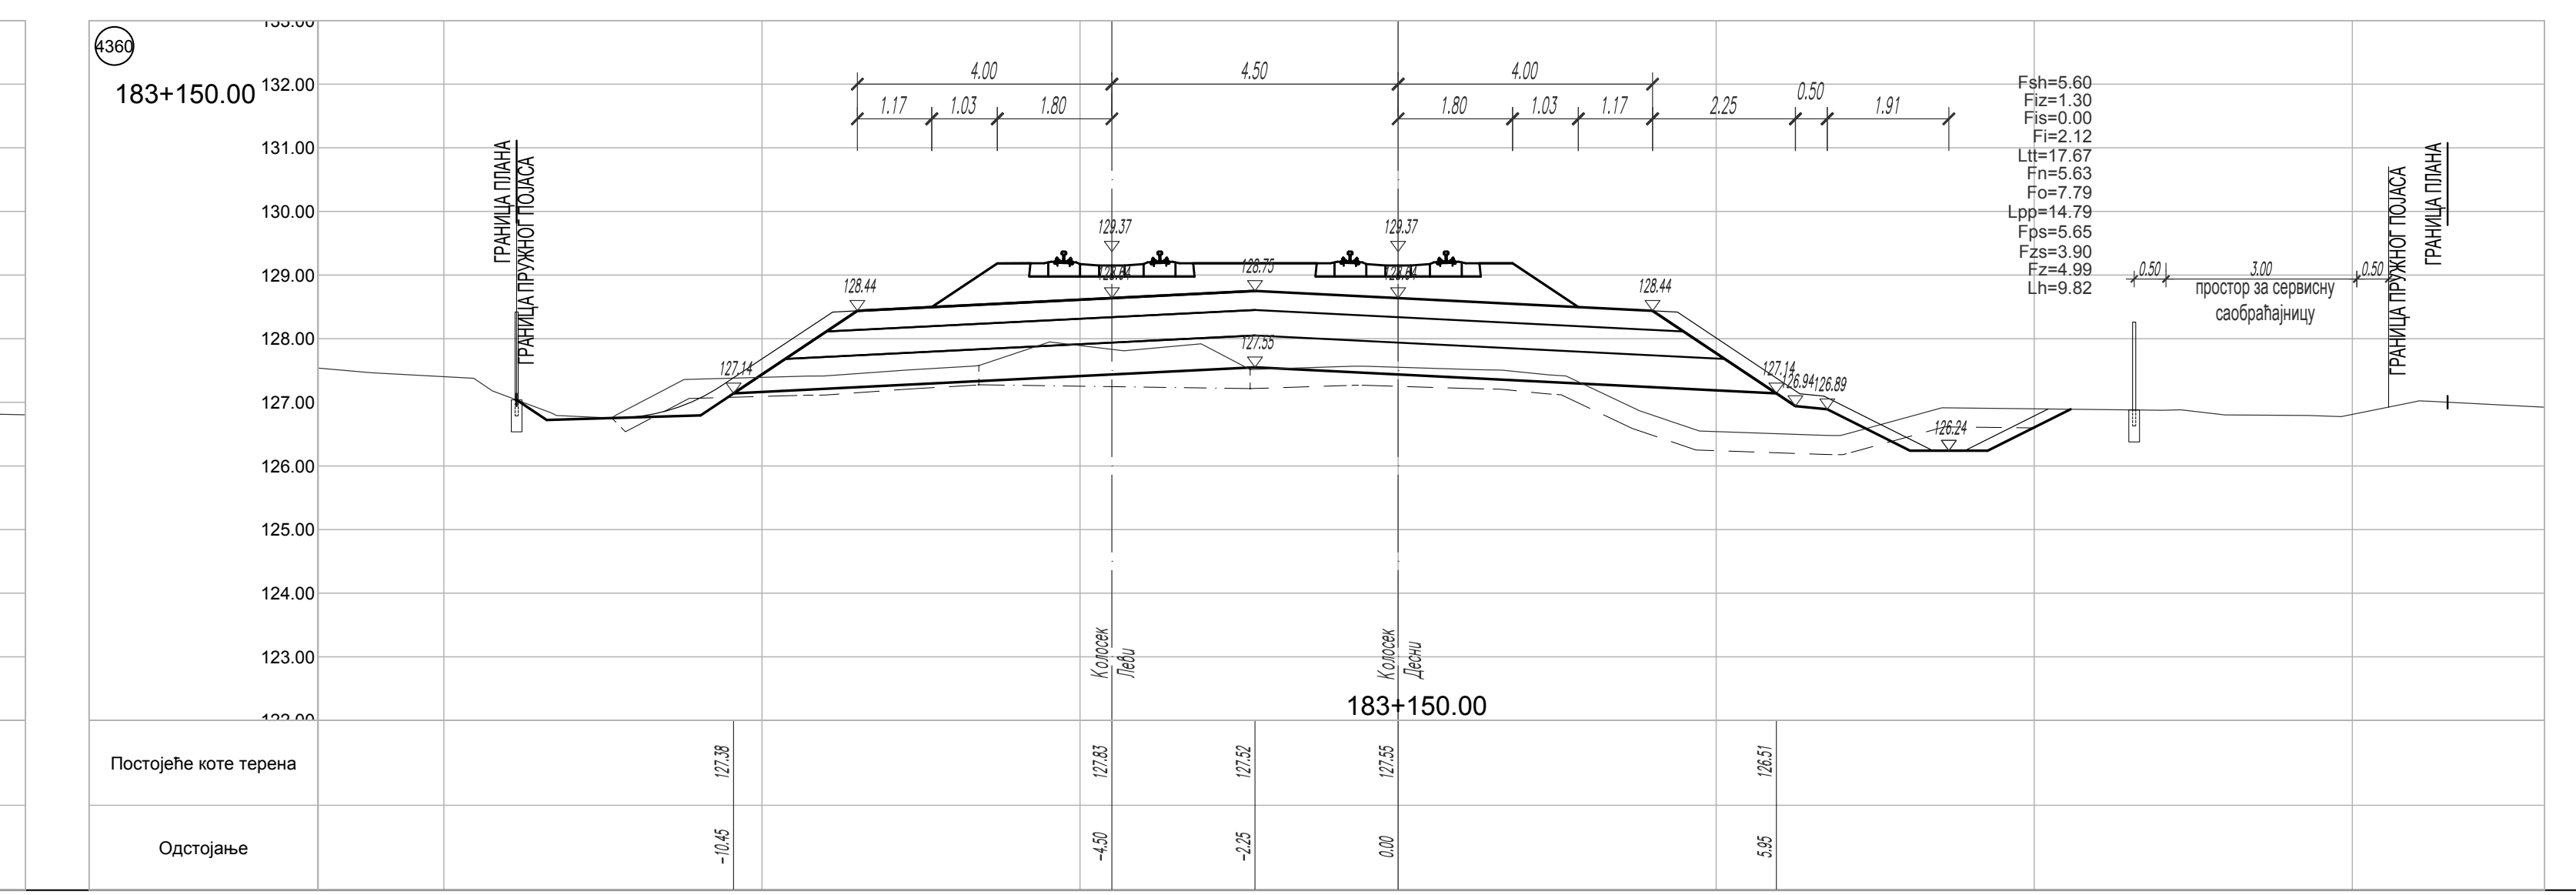
4360
183+150.00
Fsh=5.60
Fiz=1.30
Fis=0.00
Fi=2.12
Ltt=17.67
Fn=5.63
Fo=7.79
Lpp=14.79
Fps=5.65
Fzs=3.90
Fz=4.99
Lh=9.82
ГРАНИЦА ПЛАНА
ГРАНИЦА ПРУЖНОГ ПОЈАСА
простор за сервисну саобраћајницу
Колосек Леви
Колосек Десни
183+150.00

Постојеће коте терена	127.38	127.83	127.52	127.55	126.51
Одстојање	-10.45	-4.50	-2.25	0.00	5.95

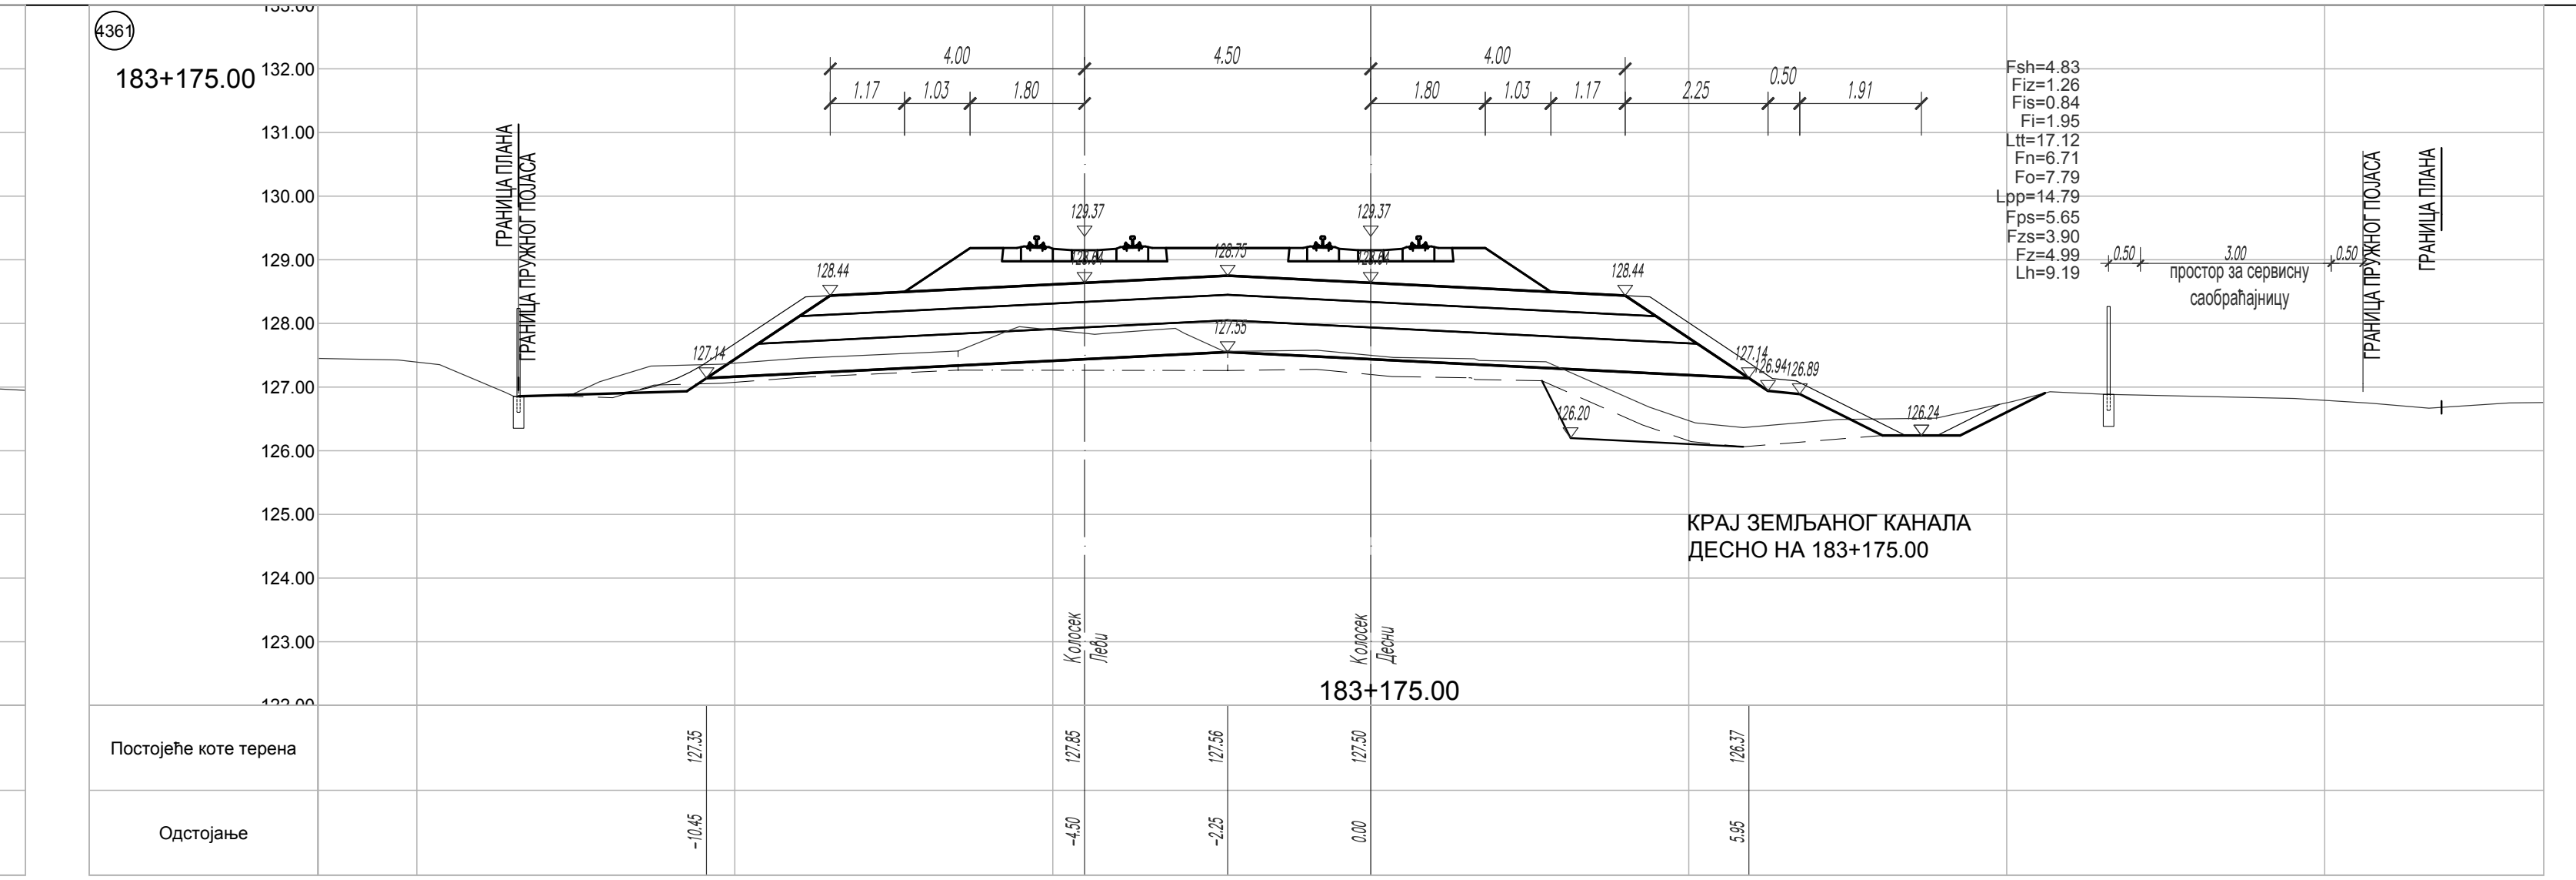
4361
183+175.00
Fsh=4.83
Fiz=1.26
Fis=0.84
Fi=1.95
Ltt=17.12
Fn=6.71
Fo=7.79
Lpp=14.79
Fps=5.65
Fzs=3.90
Fz=4.99
Lh=9.19
КРАЈ ЗЕМЉАНОГ КАНАЛА ДЕСНО НА 183+175.00
ГРАНИЦА ПЛАНА
ГРАНИЦА ПРУЖНОГ ПОЈАСА
простор за сервисну саобраћајницу
Колосек Леви
Колосек Десни
183+175.00

Постојеће коте терена	127.35	127.85	127.56	127.50	126.37
Одстојање	-10.45	-4.50	-2.25	0.00	5.95

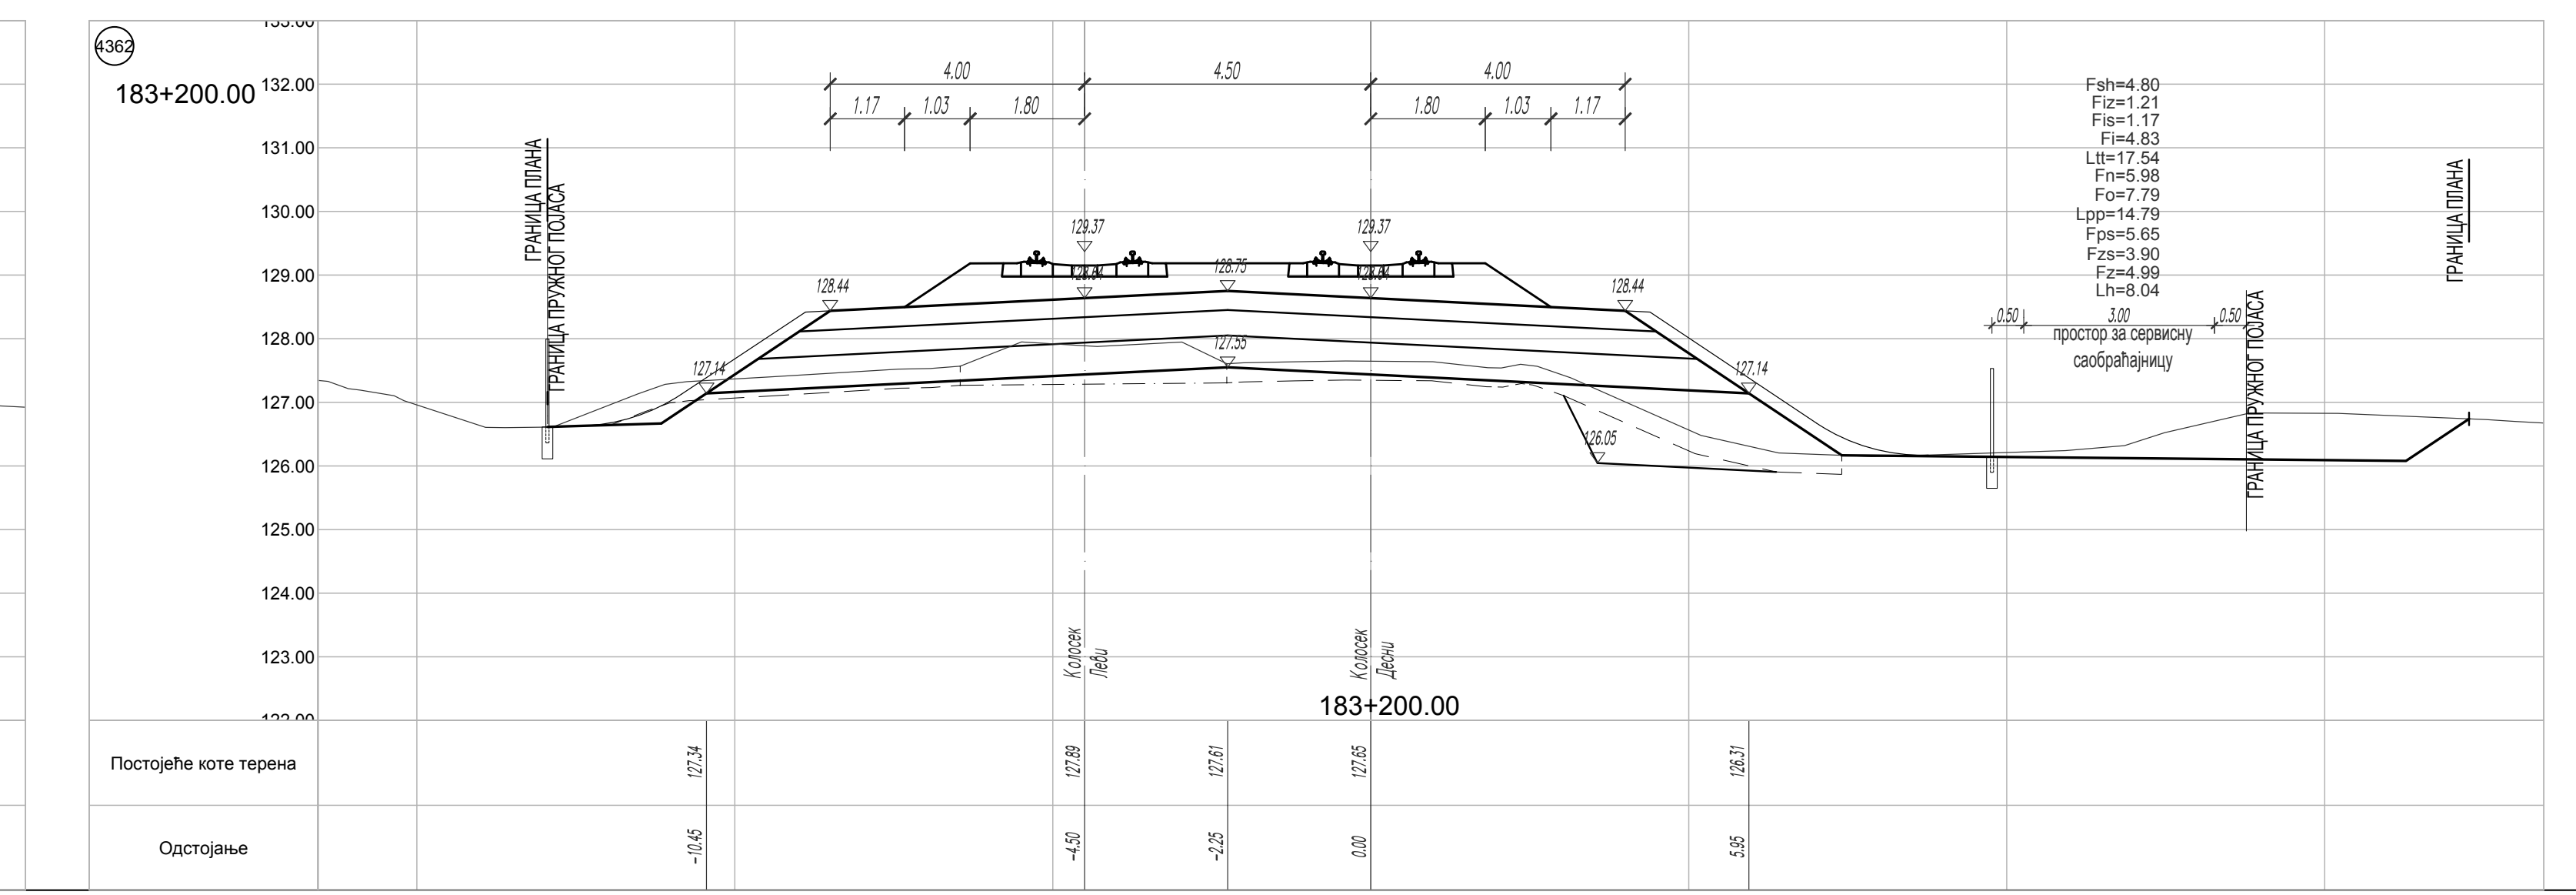
4362
183+200.00
Fsh=4.80
Fiz=1.21
Fis=1.17
Fi=4.83
Ltt=17.54
Fn=5.98
Fo=7.79
Lpp=14.79
Fps=5.65
Fzs=3.90
Fz=4.99
Lh=8.04
ГРАНИЦА ПЛАНА
ГРАНИЦА ПРУЖНОГ ПОЈАСА
простор за сервисну саобраћајницу
Колосек Леви
Колосек Десни
183+200.00

Постојеће коте терена	127.34	127.89	127.61	127.65	126.31
Одстојање	-10.45	-4.50	-2.25	0.00	5.95

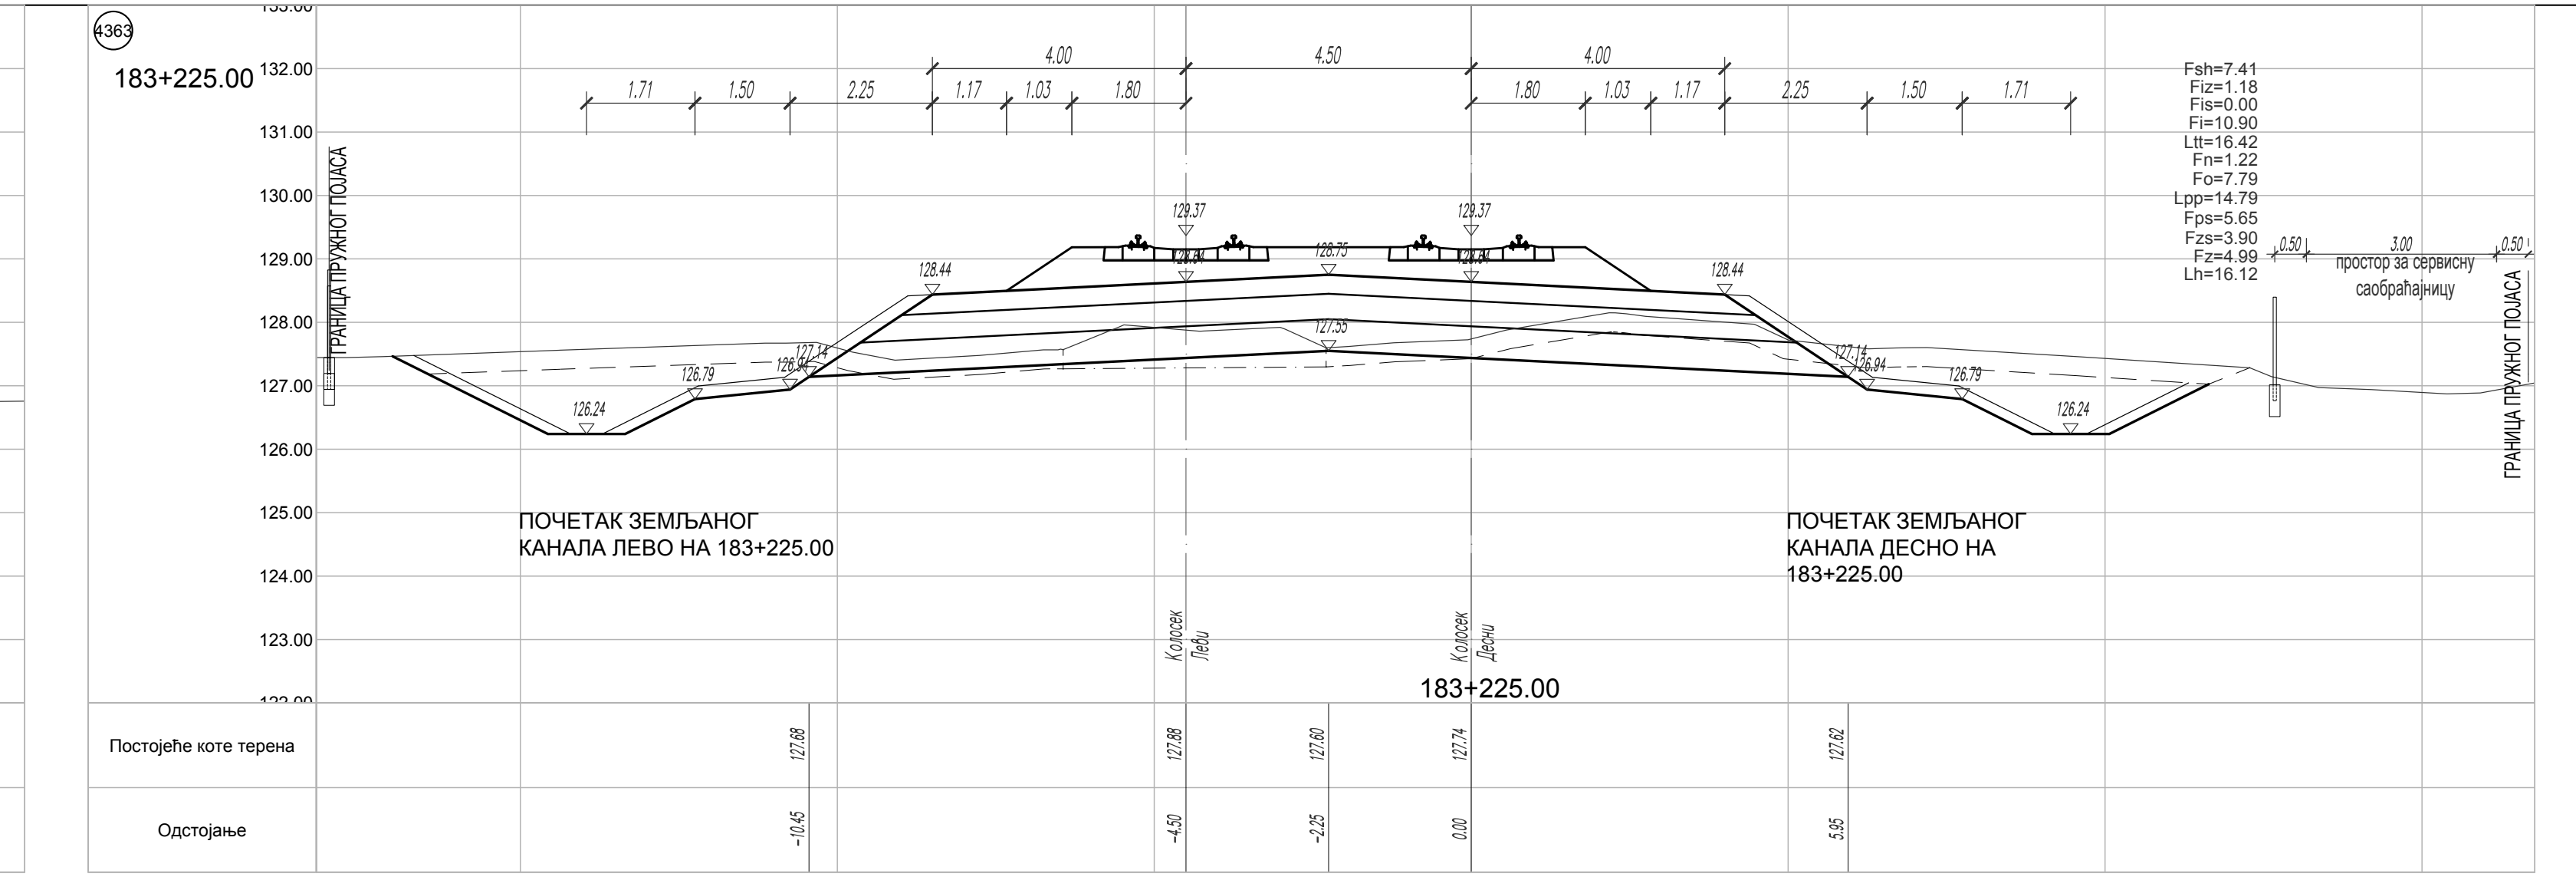
4363
183+225.00
Fsh=7.41
Fiz=1.18
Fis=0.00
Fi=10.90
Ltt=16.42
Fn=1.22
Fo=7.79
Lpp=14.79
Fps=5.65
Fzs=3.90
Fz=4.99
Lh=16.12
ПОЧЕТАК ЗЕМЉАНОГ КАНАЛА ЛЕВО НА 183+225.00
ПОЧЕТАК ЗЕМЉАНОГ КАНАЛА ДЕСНО НА 183+225.00
ГРАНИЦА ПРУЖНОГ ПОЈАСА
простор за сервисну саобраћајницу
Колосек Леви
Колосек Десни
183+225.00

Постојеће коте терена	127.68	127.88	127.60	127.74	127.62
Одстојање	-10.45	-4.50	-2.25	0.00	5.95

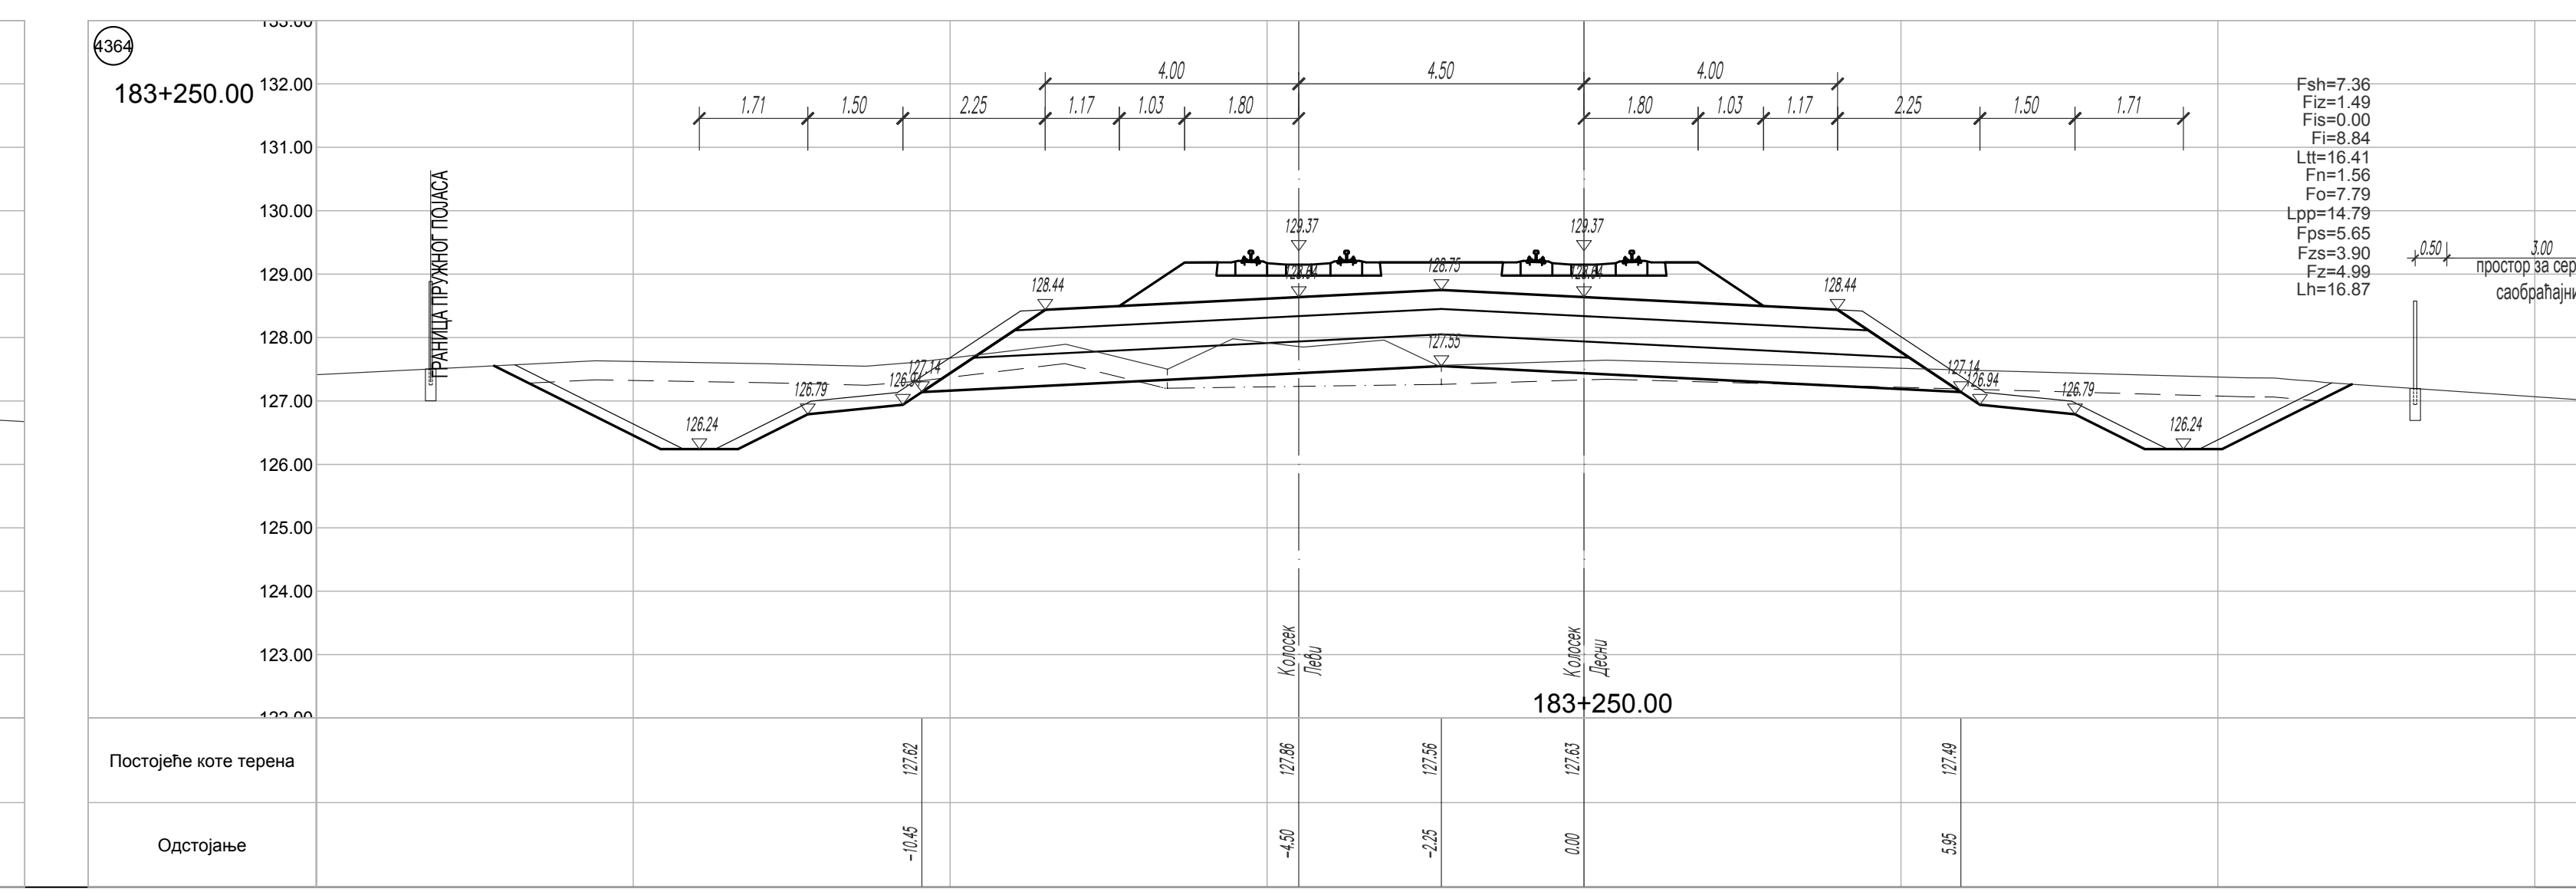
4364
183+250.00
Fsh=7.36
Fiz=1.49
Fis=0.00
Fi=8.84
Ltt=16.41
Fn=1.56
Fo=7.79
Lpp=14.79
Fps=5.65
Fzs=3.90
Fz=4.99
Lh=16.87
ГРАНИЦА ПЛАНА
ГРАНИЦА ПРУЖНОГ ПОЈАСА
простор за сервисну саобраћајницу
Колосек Леви
Колосек Десни
183+250.00

Постојеће коте терена	127.62	127.86	127.56	127.63	127.49
Одстојање	-10.45	-4.50	-2.25	0.00	5.95

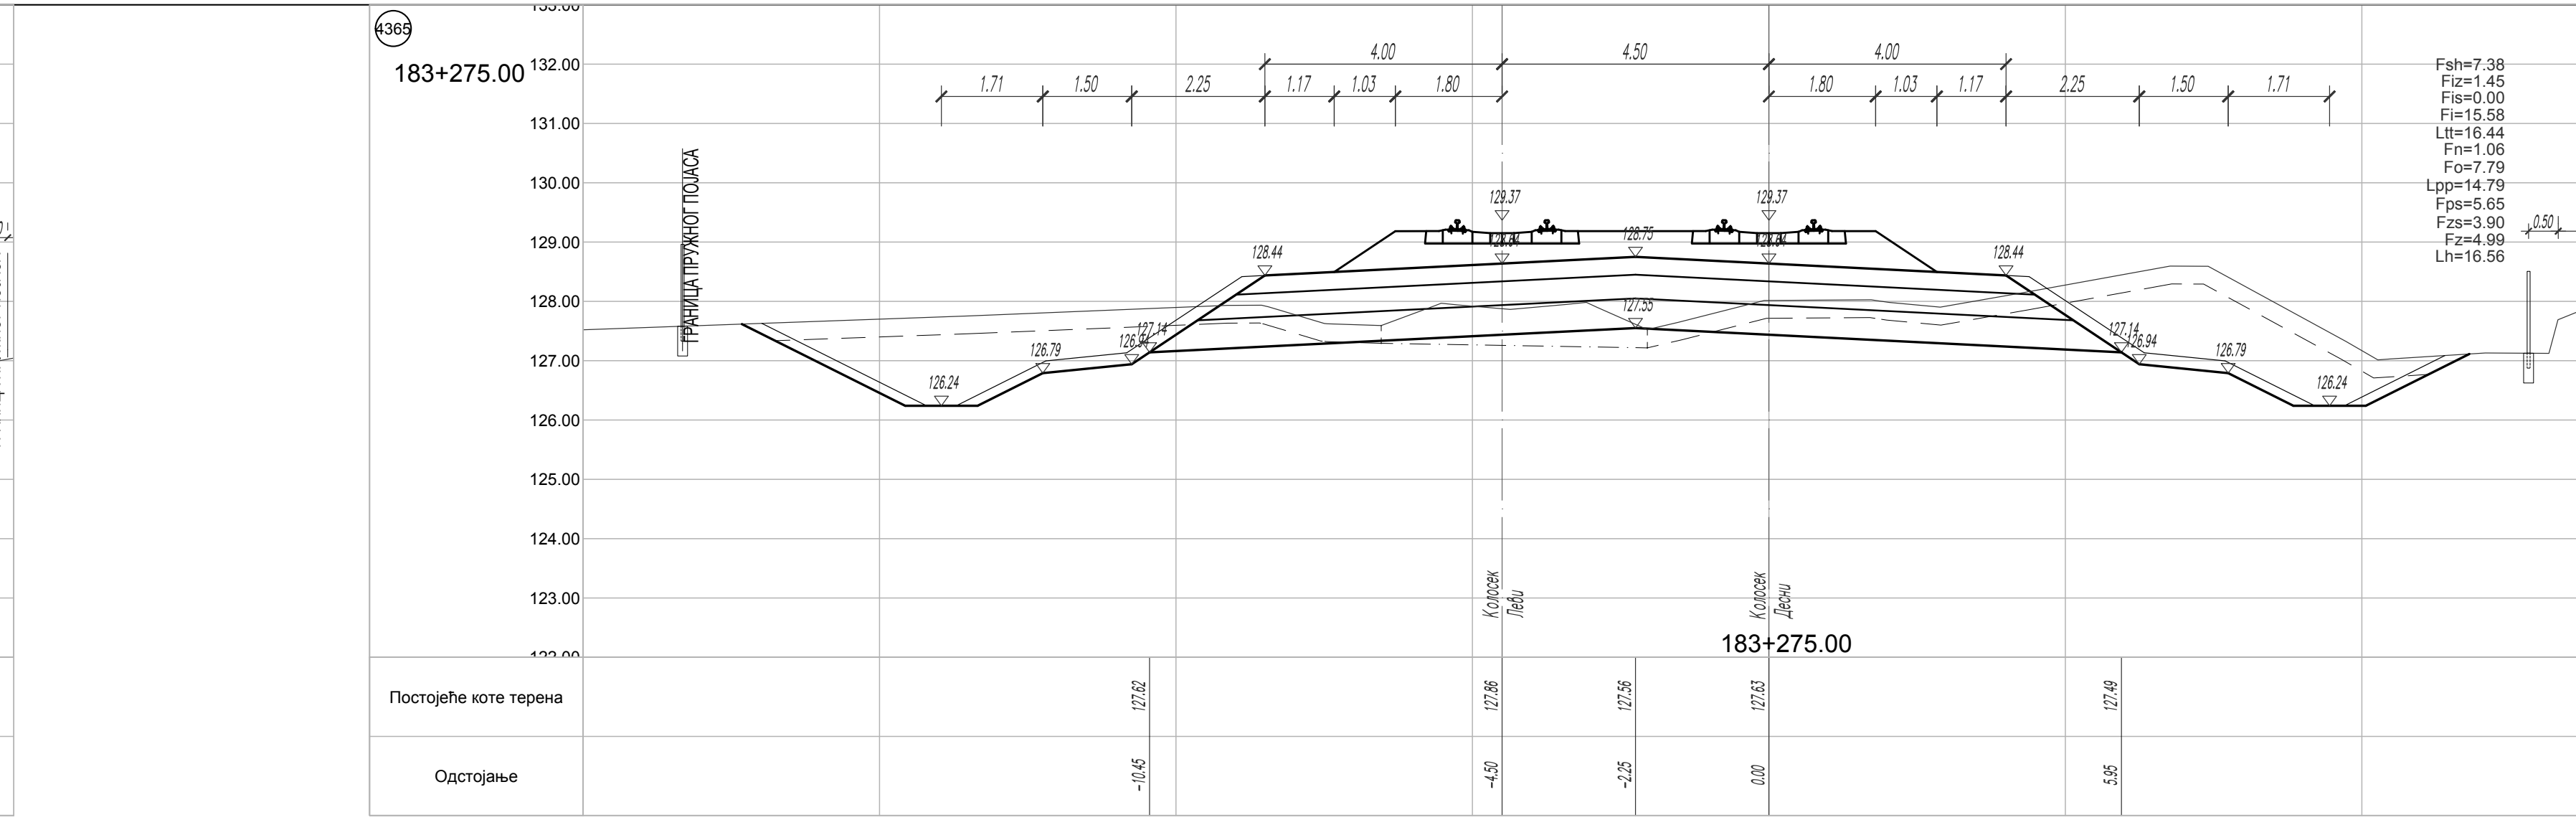
4365
183+275.00
Fsh=7.38
Fiz=1.45
Fis=0.00
Fi=15.58
Ltt=16.44
Fn=1.06
Fo=7.79
Lpp=14.79
Fps=5.65
Fzs=3.90
Fz=4.99
Lh=16.56
ГРАНИЦА ПЛАНА
ГРАНИЦА ПРУЖНОГ ПОЈАСА
простор за сервисну саобраћајницу
Колосек Леви
Колосек Десни
183+275.00

Постојеће коте терена	127.62	127.86	127.56	127.63	127.49
Одстојање	-10.45	-4.50	-2.25	0.00	5.95

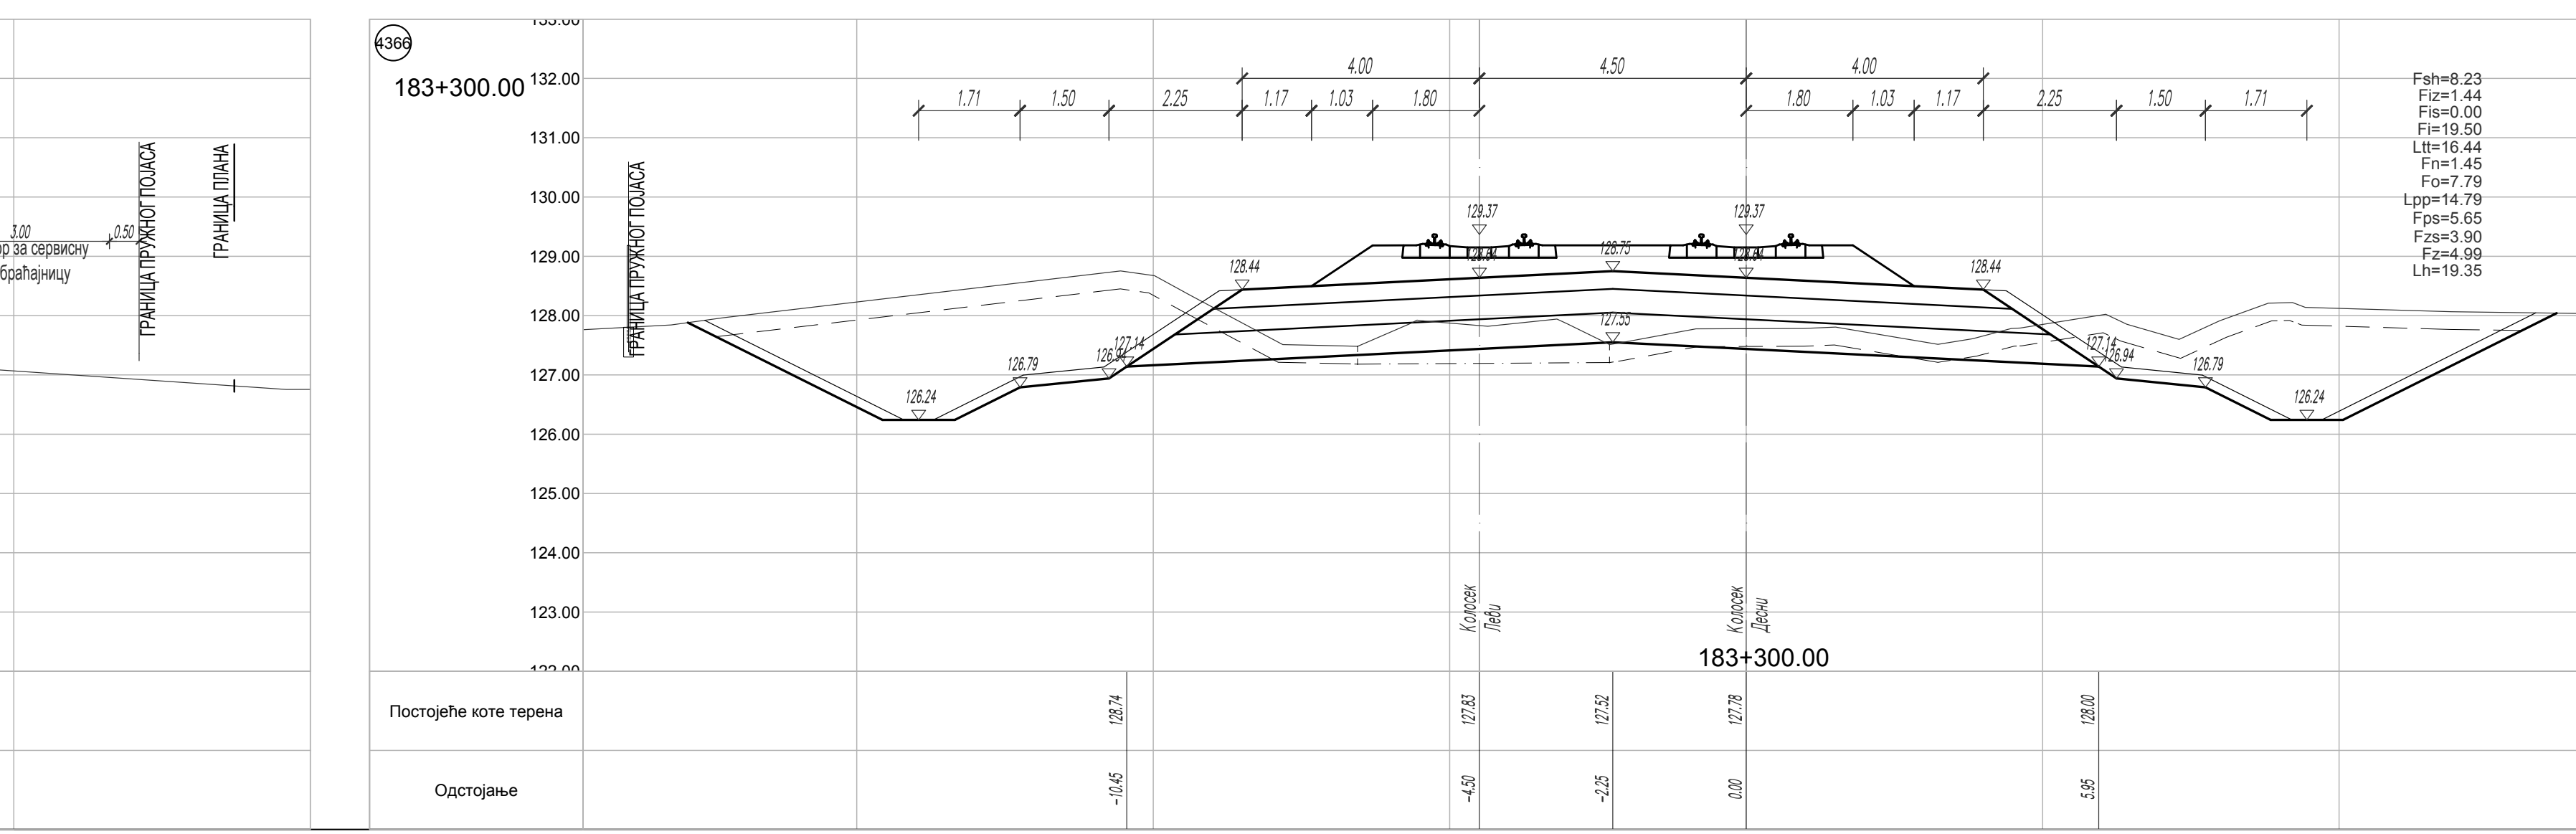
4366
183+300.00
Fsh=8.23
Fiz=1.44
Fis=0.00
Fi=19.50
Ltt=16.44
Fn=1.45
Fo=7.79
Lpp=14.79
Fps=5.65
Fzs=3.90
Fz=4.99
Lh=19.35
ГРАНИЦА ПЛАНА
ГРАНИЦА ПРУЖНОГ ПОЈАСА
простор за сервисну саобраћајницу
Колосек Леви
Колосек Десни
183+300.00

Постојеће коте терена	128.74	127.83	127.52	127.78	128.00
Одстојање	-10.45	-4.50	-2.25	0.00	5.95

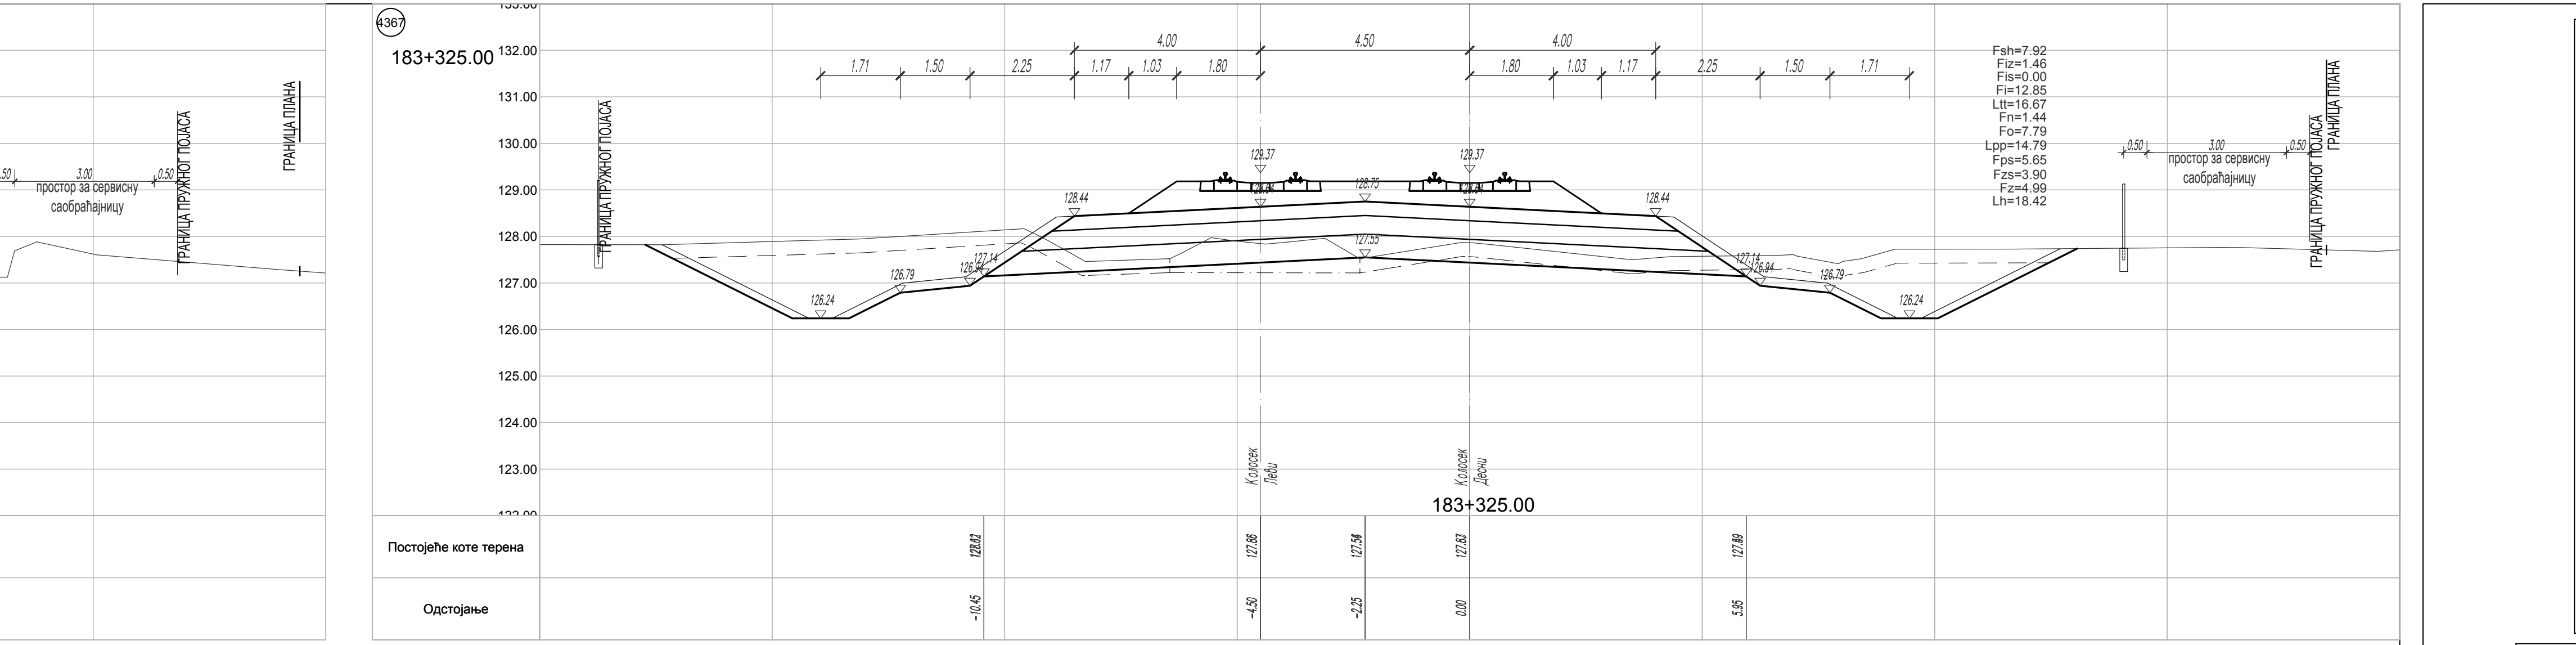
4367
183+325.00
Fsh=7.92
Fiz=1.46
Fis=0.00
Fi=12.85
Ltt=16.67
Fn=1.44
Fo=7.79
Lpp=14.79
Fps=5.65
Fzs=3.90
Fz=4.99
Lh=18.42
ГРАНИЦА ПЛАНА
ГРАНИЦА ПРУЖНОГ ПОЈАСА
простор за сервисну саобраћајницу
Колосек Леви
Колосек Десни
183+325.00

Постојеће коте терена	128.82	127.86	127.54	127.83	127.89
Одстојање	-10.45	-4.50	-2.25	0.00	5.95

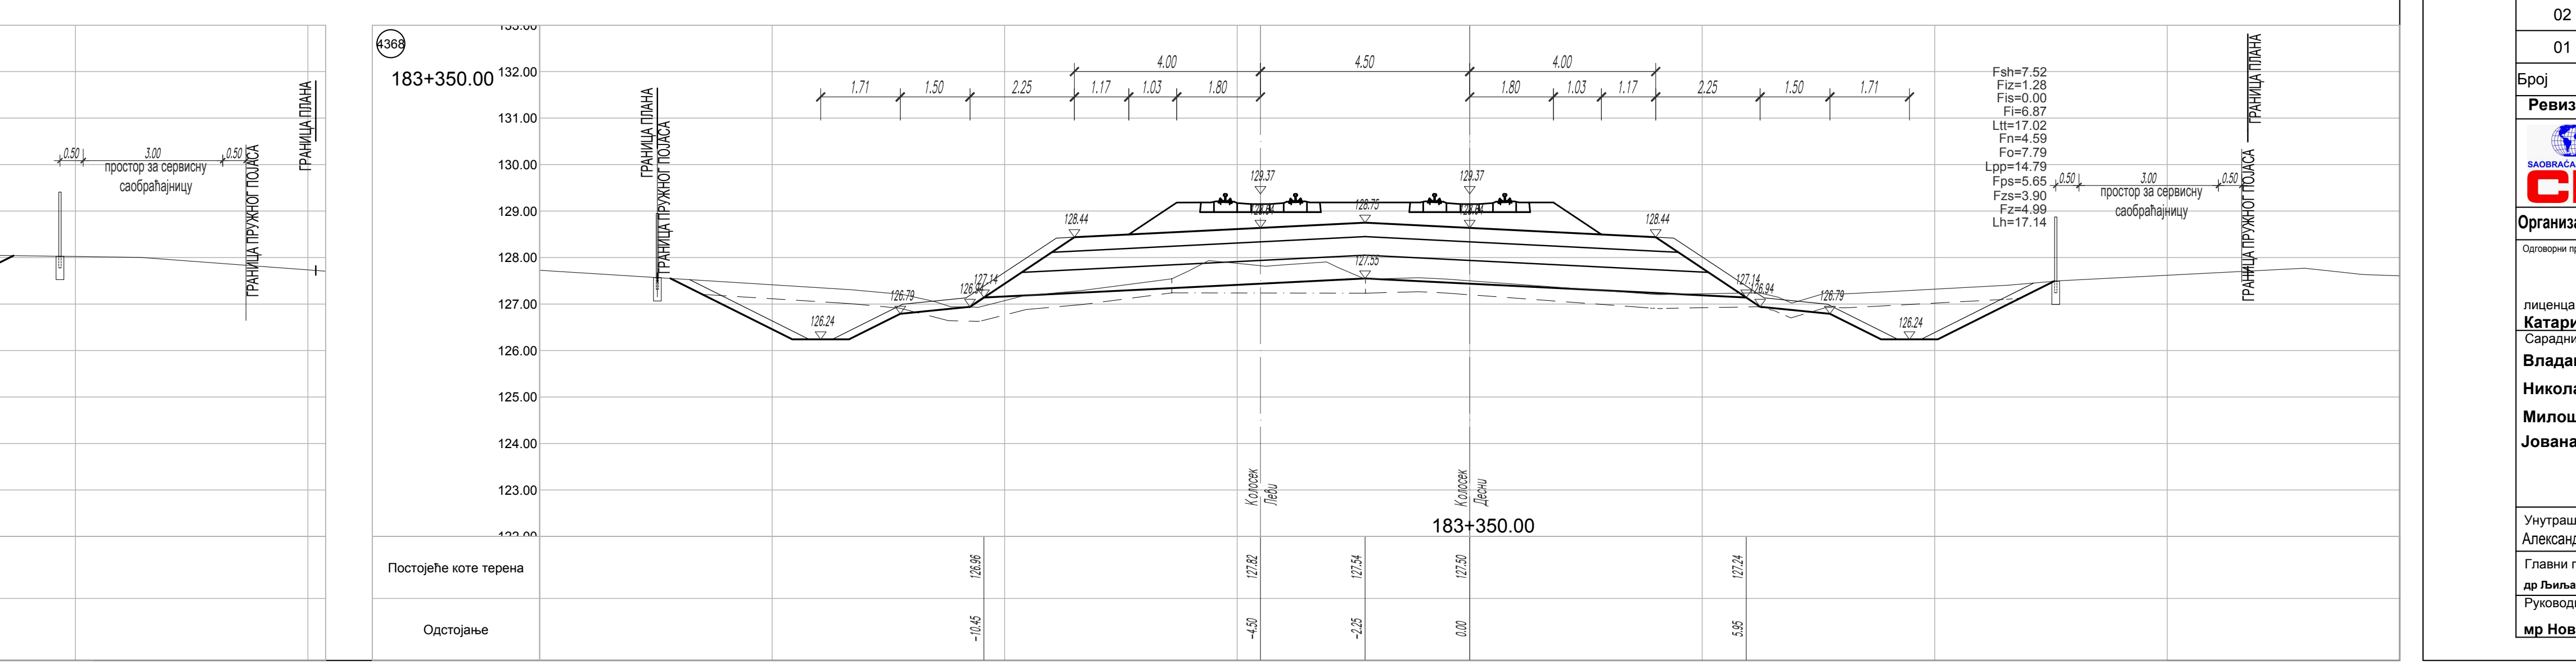
4368
183+350.00
Fsh=7.52
Fiz=1.28
Fis=0.00
Fi=6.87
Ltt=17.02
Fn=4.59
Fo=7.79
Lpp=14.79
Fps=5.65
Fzs=3.90
Fz=4.99
Lh=17.14
ГРАНИЦА ПЛАНА
ГРАНИЦА ПРУЖНОГ ПОЈАСА
простор за сервисну саобраћајницу
Колосек Леви
Колосек Десни
183+350.00

Постојеће коте терена	126.96	127.82	127.54	127.50	127.24
Одстојање	-10.45	-4.50	-2.25	0.00	5.95

ЛЕГЕНДА:

Fsh - скидање хумуса
Fiz - ископ постојећег туцаника
Fi - ископ
Fis - ископ степеница
Ltt - ваљање темељног тла
Fn - насип
Fo - слој ојачања насипа - замена тла

Lpp - планирање постељице
Fps - прелазни слој
Fzs - заштитни слој
Fz - пројектовани туцаник
Lh - хумузирање

ГРАНИЦА ПЛАНА - ГРАНИЦА ЗЕМЉИШТА ПЛАНИРАНОГ ЗА РЕАЛИЗАЦИЈУ ПРОЈЕКТА

03		
02		
01		
Број	Датум	Опис

Ревизиони блок:

САОБРАЋАЈНИ ИНСТИТУТ ЦИП, д.о.о.

Немањина 6; 11000 Београд; Србија
Тел: 011/3618-134; Факс: 011/3618-324; web site: www.sicip.co.rs

Организациона јединица:САОБРАЋАЈНИЦЕ

Одговорни пројектант:
лиценца број: 315 9563 04
Катарина Касавица, дипл.грађ.инж.

Сарадници:
Владана Марковић, маст.инж.грађ
Никола Седларевић, маст.инж.грађ
Милош Даниловић, грађ. тех.
Јована Јовановић, грађ. тех.

Унутрашња контрола:
Александра Лалић, дипл.грађ.инж.

Главни пројектант:
др Љиљана Милић Марковић, дипл. грађ. инж.

Руководилац организационе јединице:
мр Новица Стевановић, дипл.грађ.инж.

Инвеститор пројекта:
" ИНФРАСТРУКТУРА ЖЕЛЕЗНИЦЕ СРБИЈЕ " А.Д.
Немањина 6/IV, Београд

Наручилац пројекта:
Joint Venture of
中国铁路国际有限公司 CHINA RAILWAY International Co., Ltd.
China Railway International Corporation Ltd. (CRIC)
No.10 Fuxing Road,Haidian District,Beijing
P.R China, 100844
CHINA COMMUNICATIONS CONSTRUCTION COMPANY LIMITED
China Communication Construction Company Ltd. (CCCC)
No.85 Deshengmenwai Street,Xicheng District,Beijing
P.R China, 100088

Објекат:
ПРУГА БЕОГРАД - СУБОТИЦА - ДРЖАВНА ГРАНИЦА (КЕЛЕБИЈА)
ДЕОНИЦА ПРУГЕ НОВИ САД - СУБОТИЦА - ДРЖАВНА ГРАНИЦА (КЕЛЕБИЈА)

Део пројекта:
ПРОЈЕКАТ ТРАСЕ ПРУГЕ И СТАНИЦА - ДОЊИ И ГОРЊИ СТРОЈ

2/2.5.4.2 ПРОЈЕКАТ ТРАСЕ ПРУГЕ И СТАНИЦА - ДОЊИ И ГОРЊИ СТРОЈ - ОТВОРЕНА ПРУГА СУБОТИЦА - ДРЖАВНА ГРАНИЦА

Цртеж: **ПОПРЕЧНИ ПРОФИЛИ км 182+975.00 - км 183+350.00**		Размера: 1:100
Врста тех. док: **ПЗИ**	датум: **12.2021.**	Цртеж бр. 2020-250-CAO-2/2-5.4.2.7.4.17

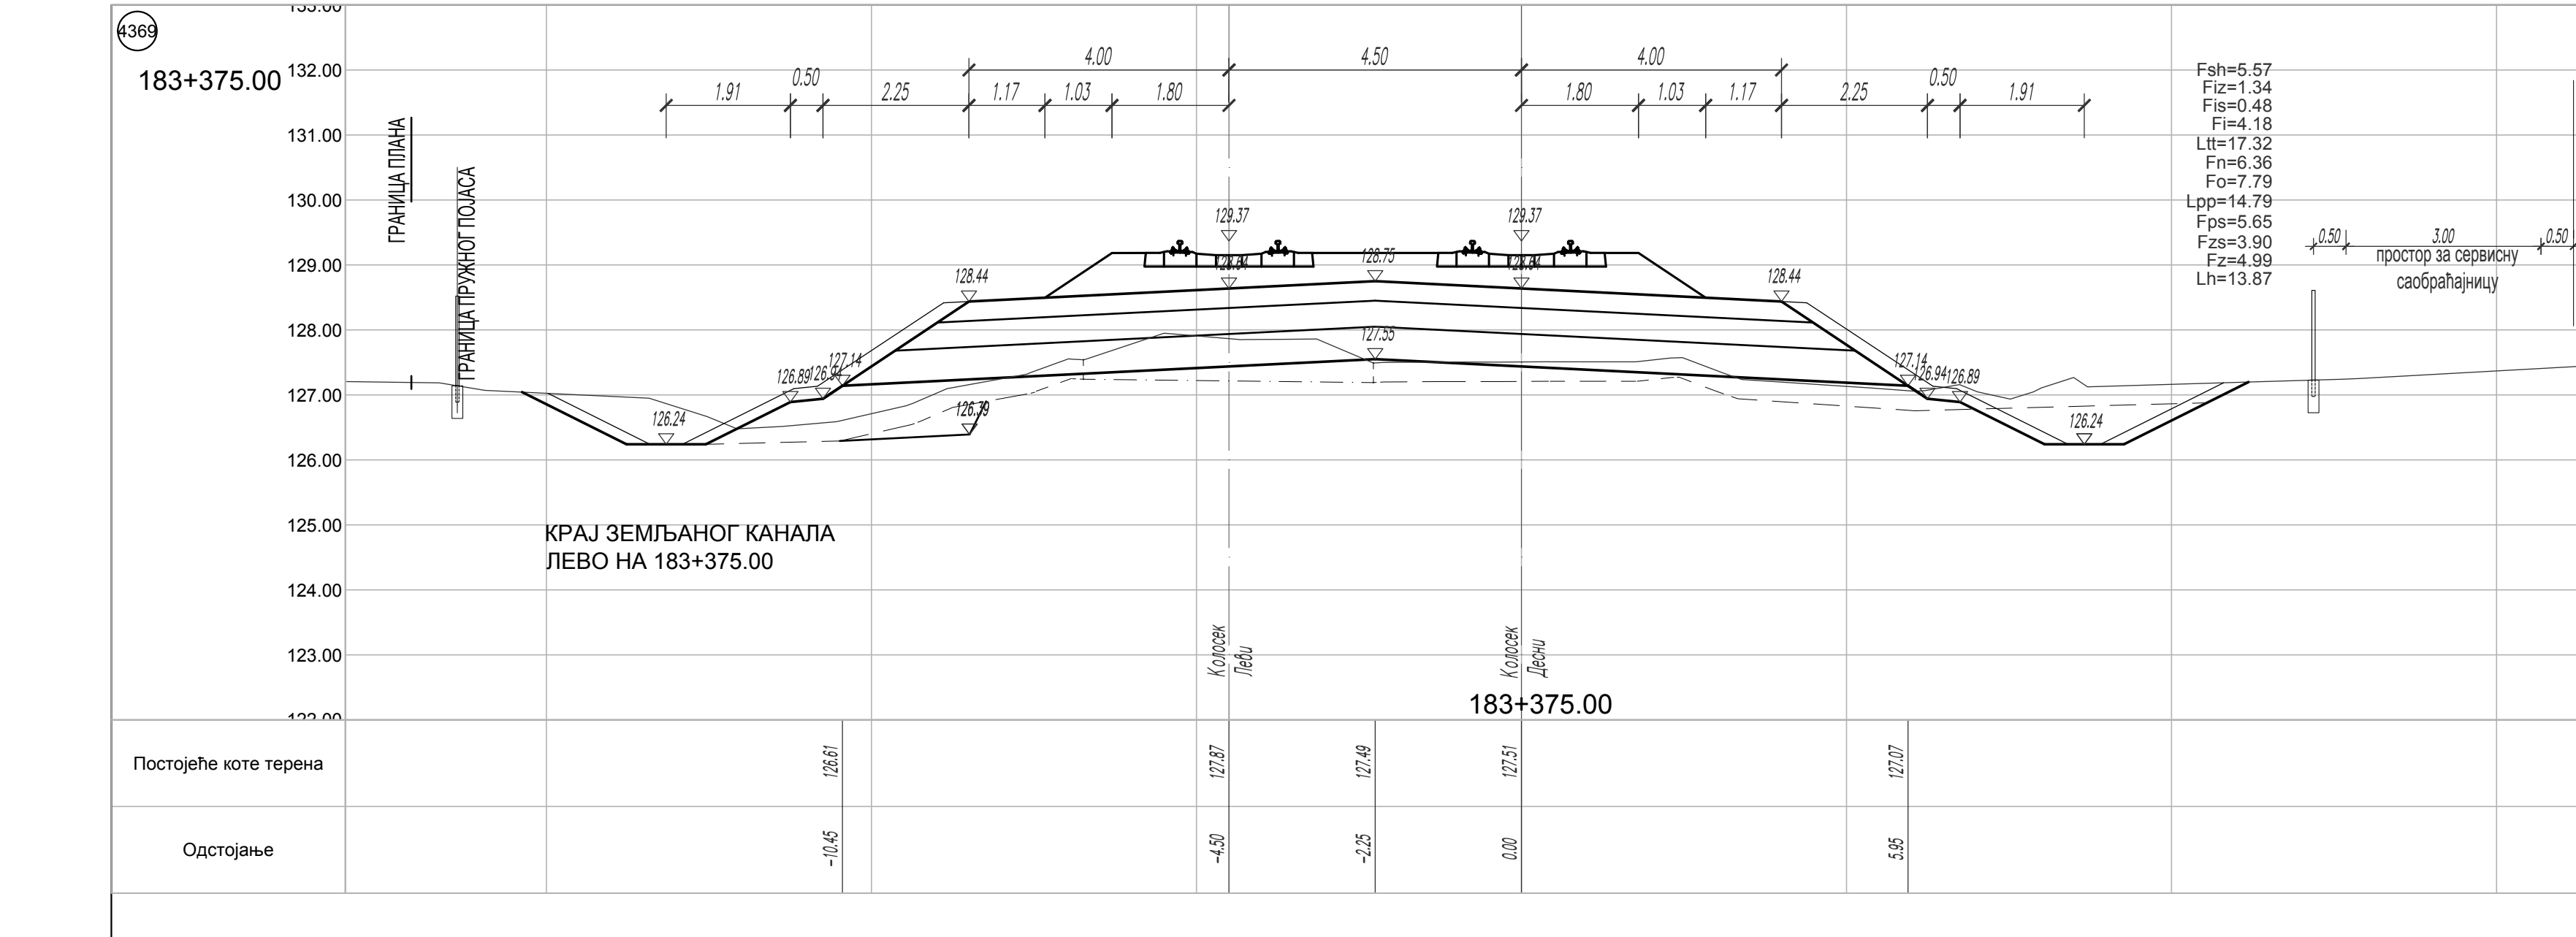
4369
183+375.00
КРАЈ ЗЕМЉАНОГ КАНАЛА
ЛЕВО НА 183+375.00
ГРАНИЦА ПЛАНА
ГРАНИЦА ПРУЖНОГ ПОЈАСА
простор за сервисну саобраћајницу
Колосек Леви
Колосек Десни
Fsh=5.57
Fiz=1.34
Fis=0.48
Fi=4.18
Ltt=17.32
Fn=6.36
Fo=7.79
Lpp=14.79
Fps=5.65
Fzs=3.90
Fz=4.99
Lh=13.87
Постојеће коте терена
Одстојање

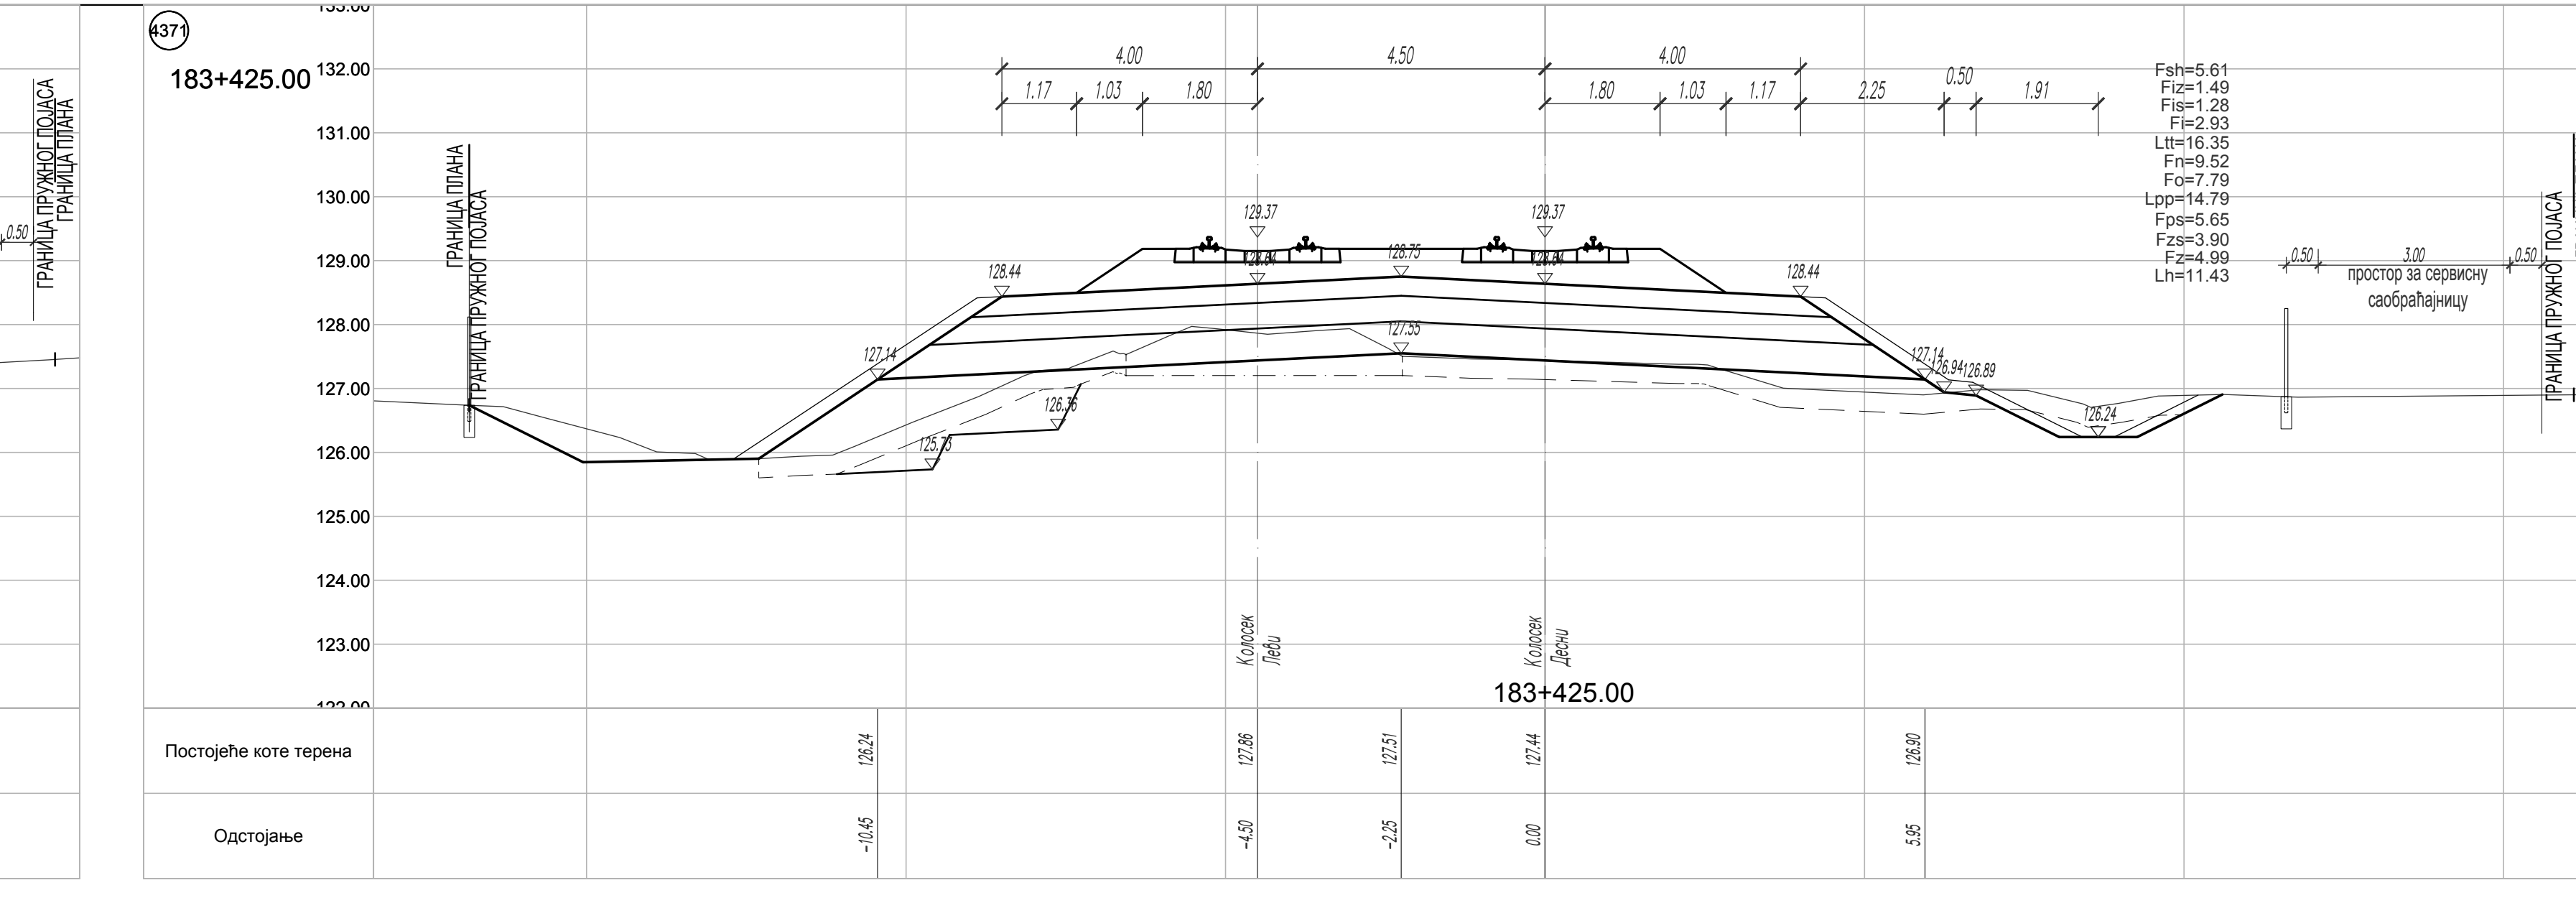
4371
183+425.00
ГРАНИЦА ПЛАНА
ГРАНИЦА ПРУЖНОГ ПОЈАСА
простор за сервисну саобраћајницу
Постојеће коте терена
Одстојање

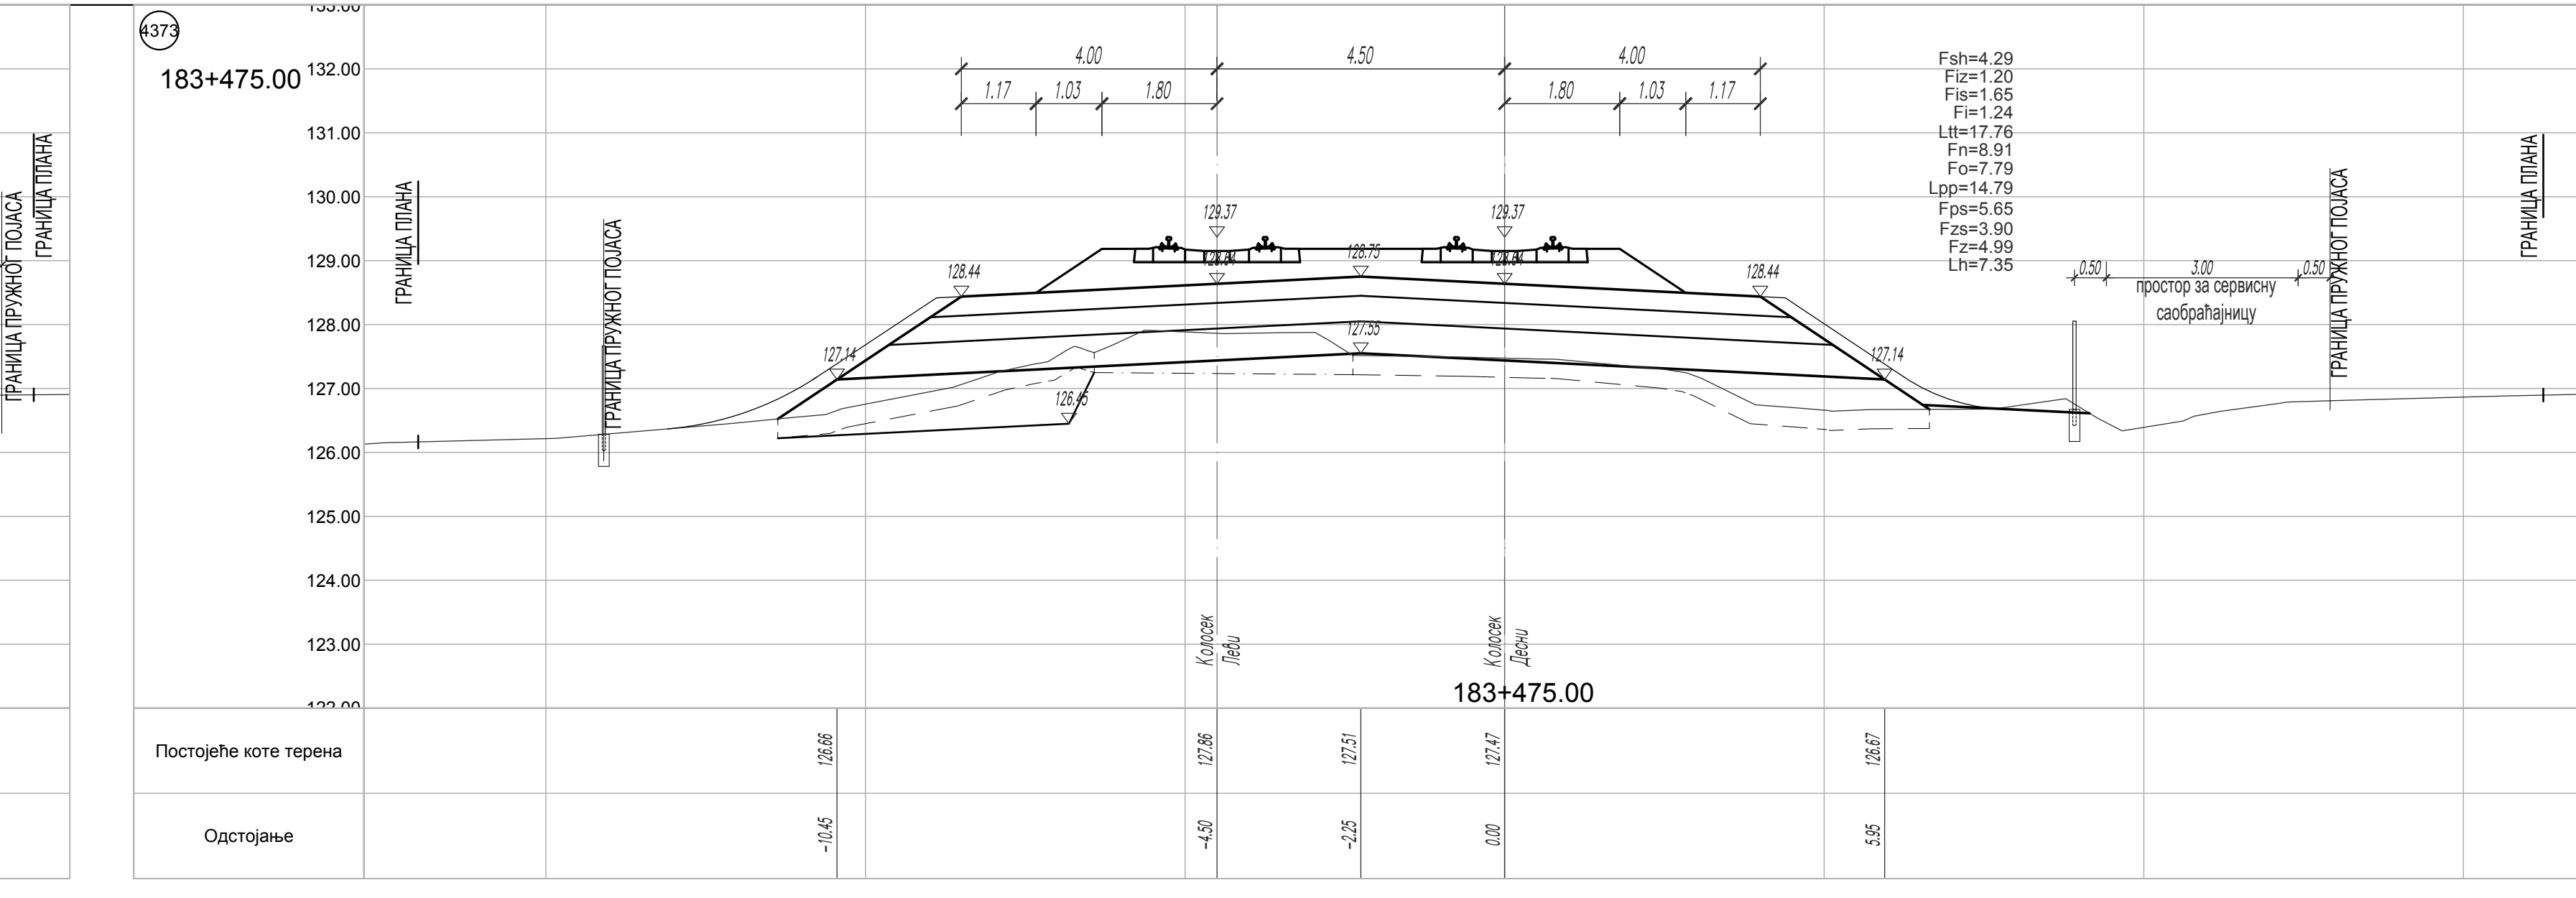
4373
183+475.00
ГРАНИЦА ПЛАНА
ГРАНИЦА ПРУЖНОГ ПОЈАСА
простор за сервисну саобраћајницу
Постојеће коте терена
Одстојање

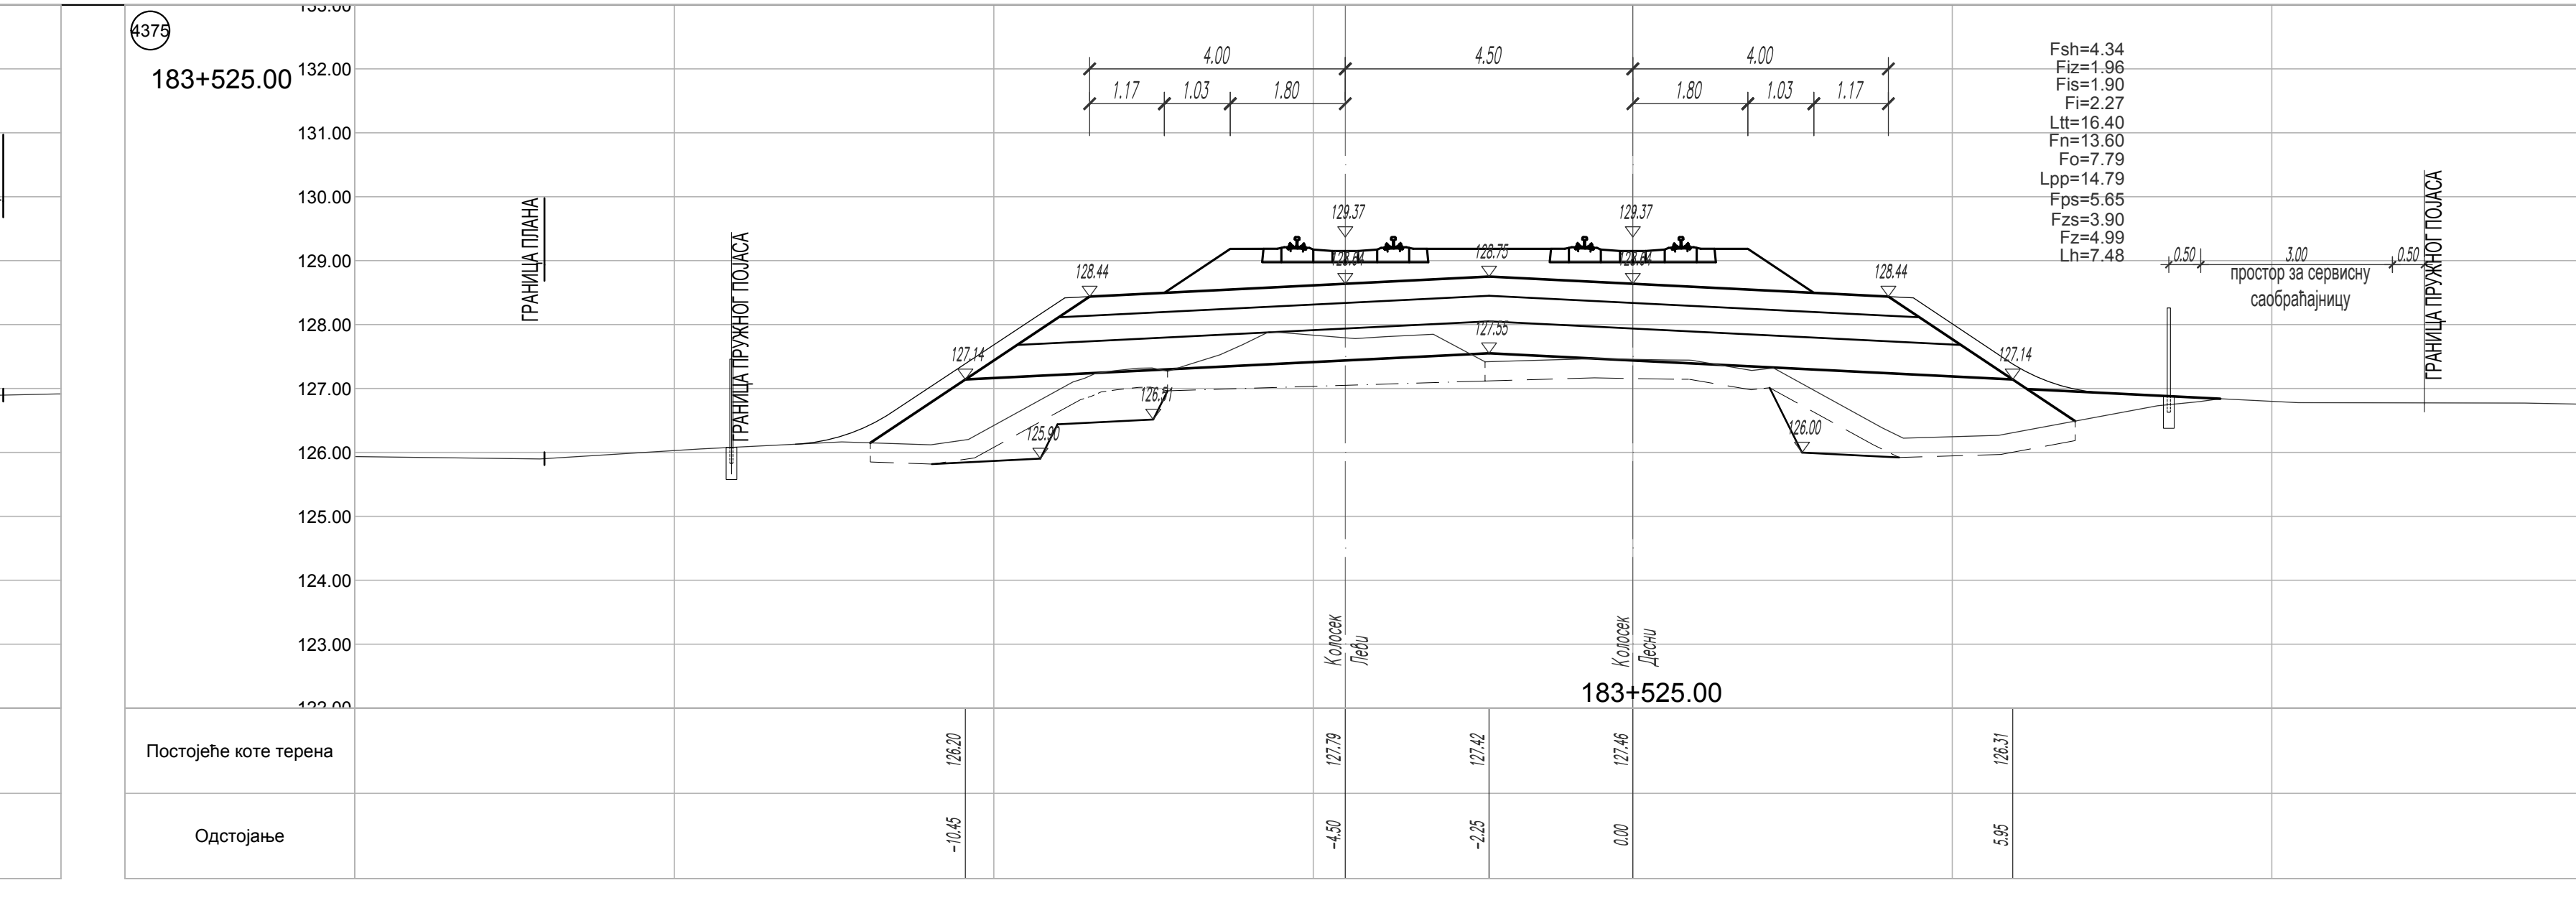
4375
183+525.00
ГРАНИЦА ПЛАНА
ГРАНИЦА ПРУЖНОГ ПОЈАСА
простор за сервисну саобраћајницу
Постојеће коте терена
Одстојање

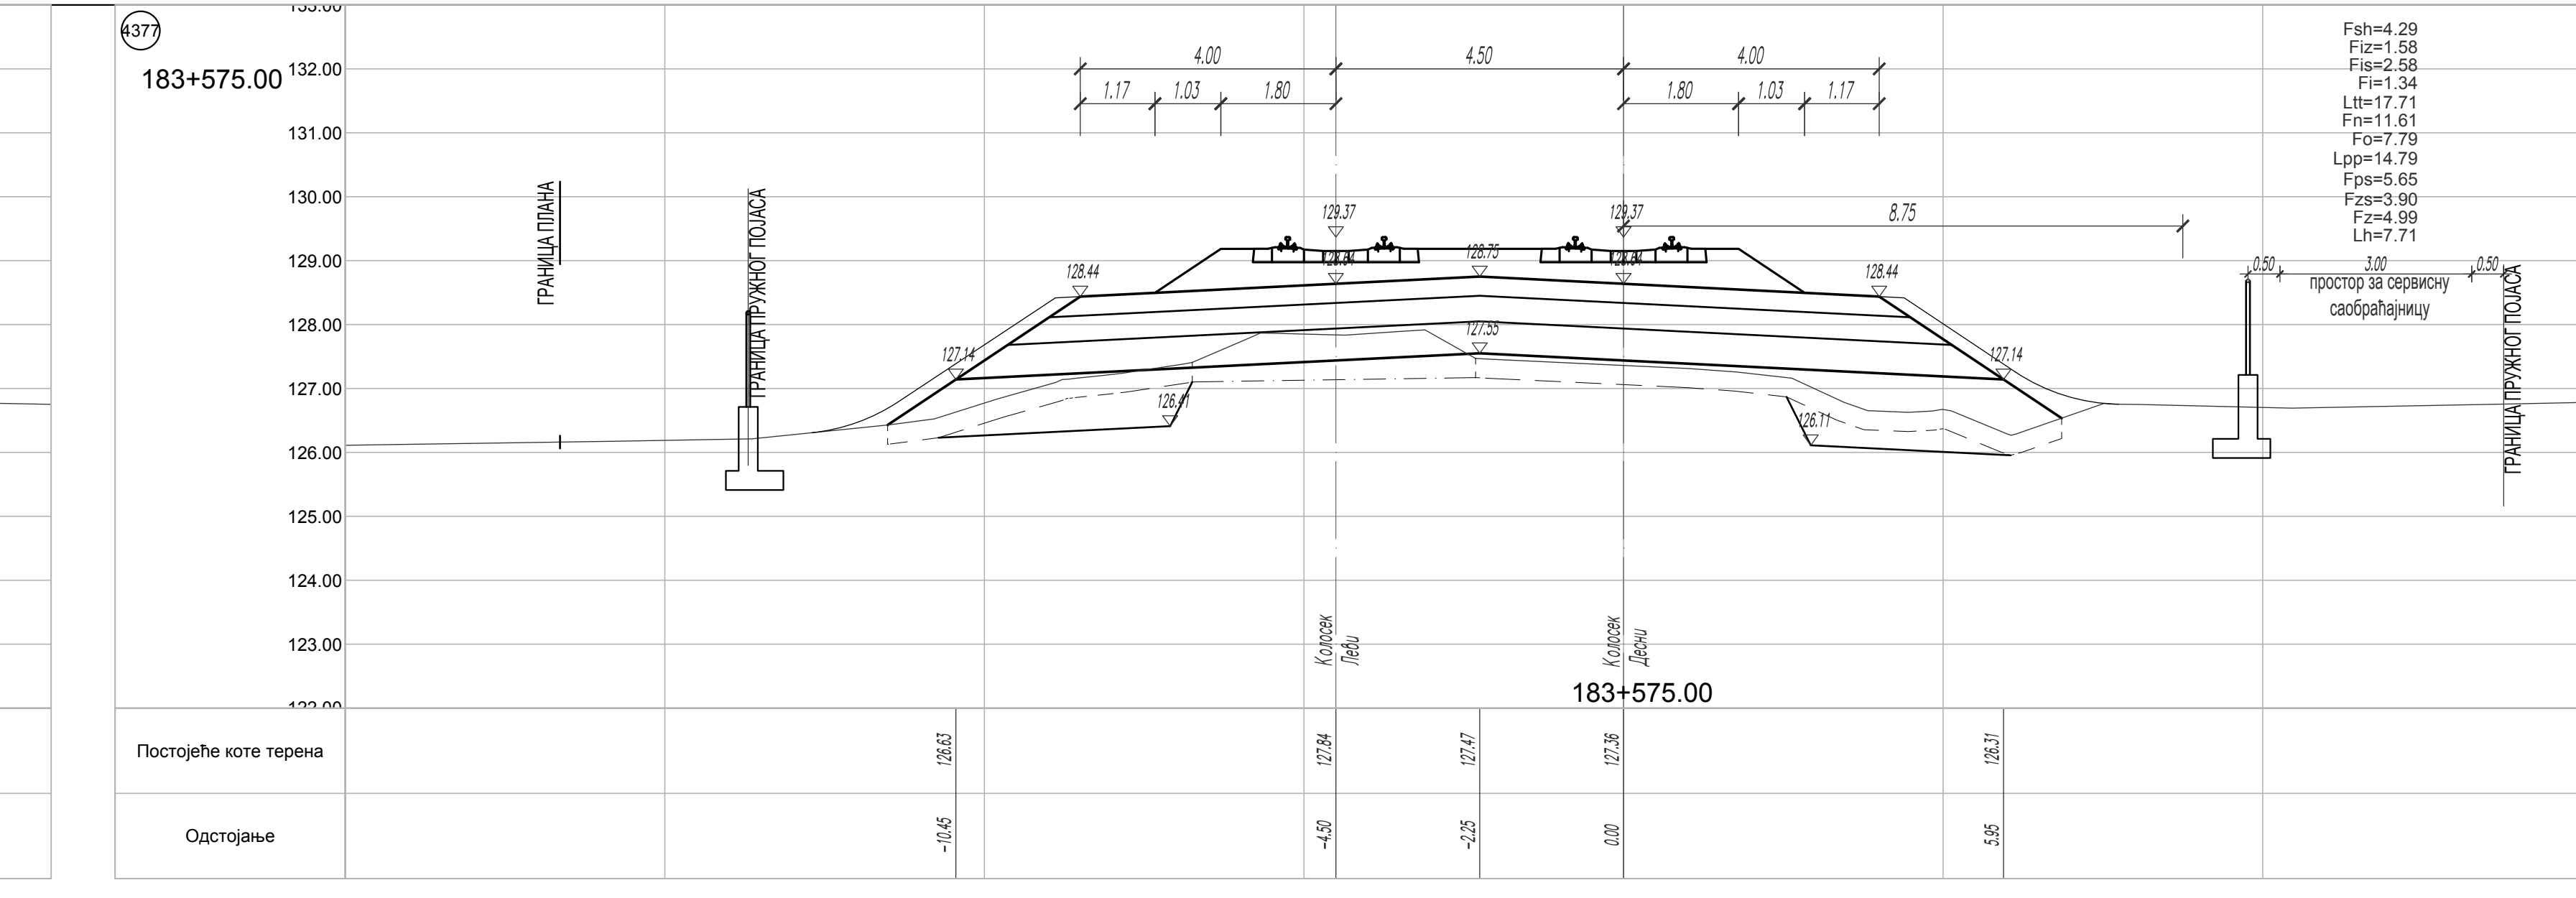
4377
183+575.00
ГРАНИЦА ПЛАНА
ГРАНИЦА ПРУЖНОГ ПОЈАСА
простор за сервисну саобраћајницу
Постојеће коте терена
Одстојање

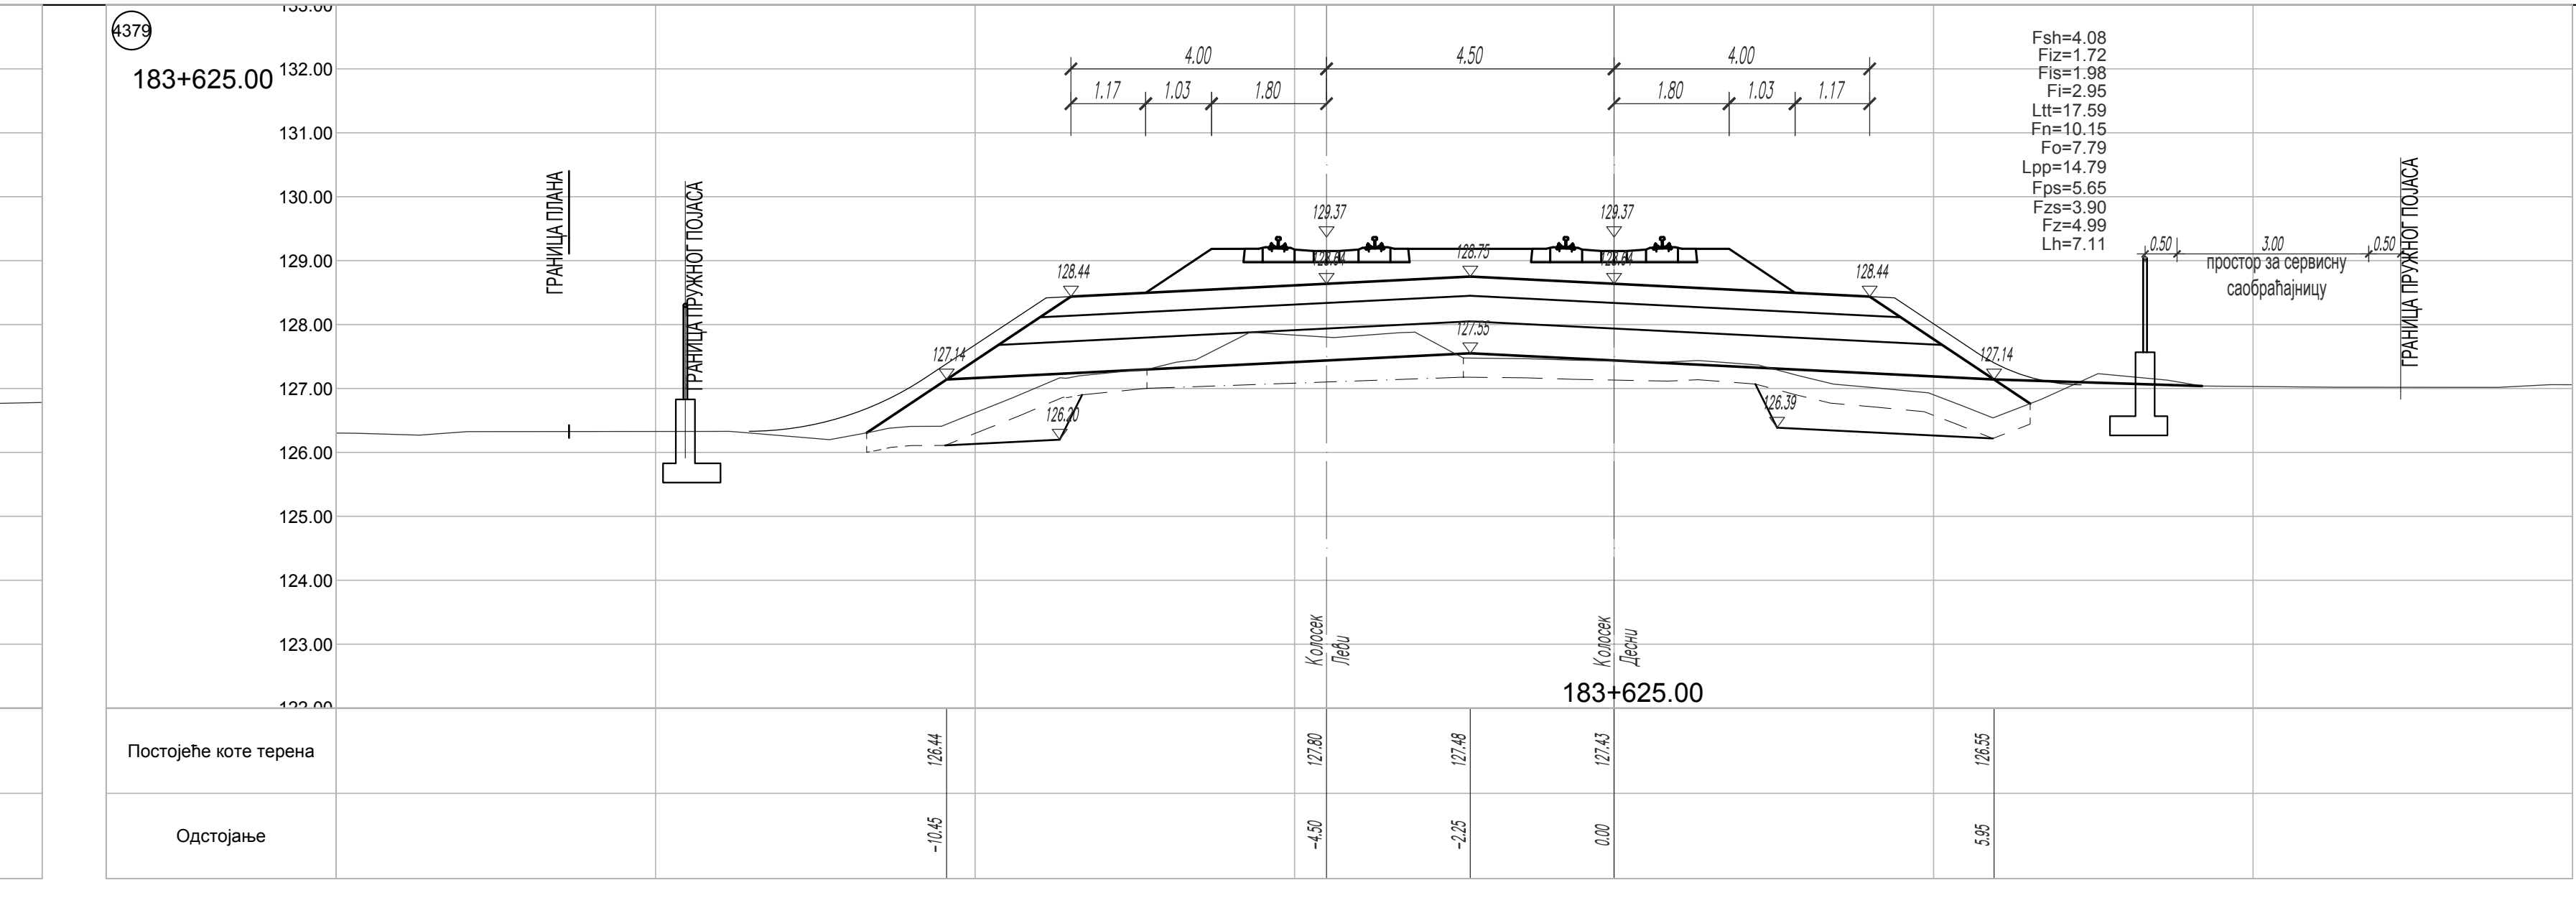
4379
183+625.00
ГРАНИЦА ПЛАНА
ГРАНИЦА ПРУЖНОГ ПОЈАСА
простор за сервисну саобраћајницу
Постојеће коте терена
Одстојање

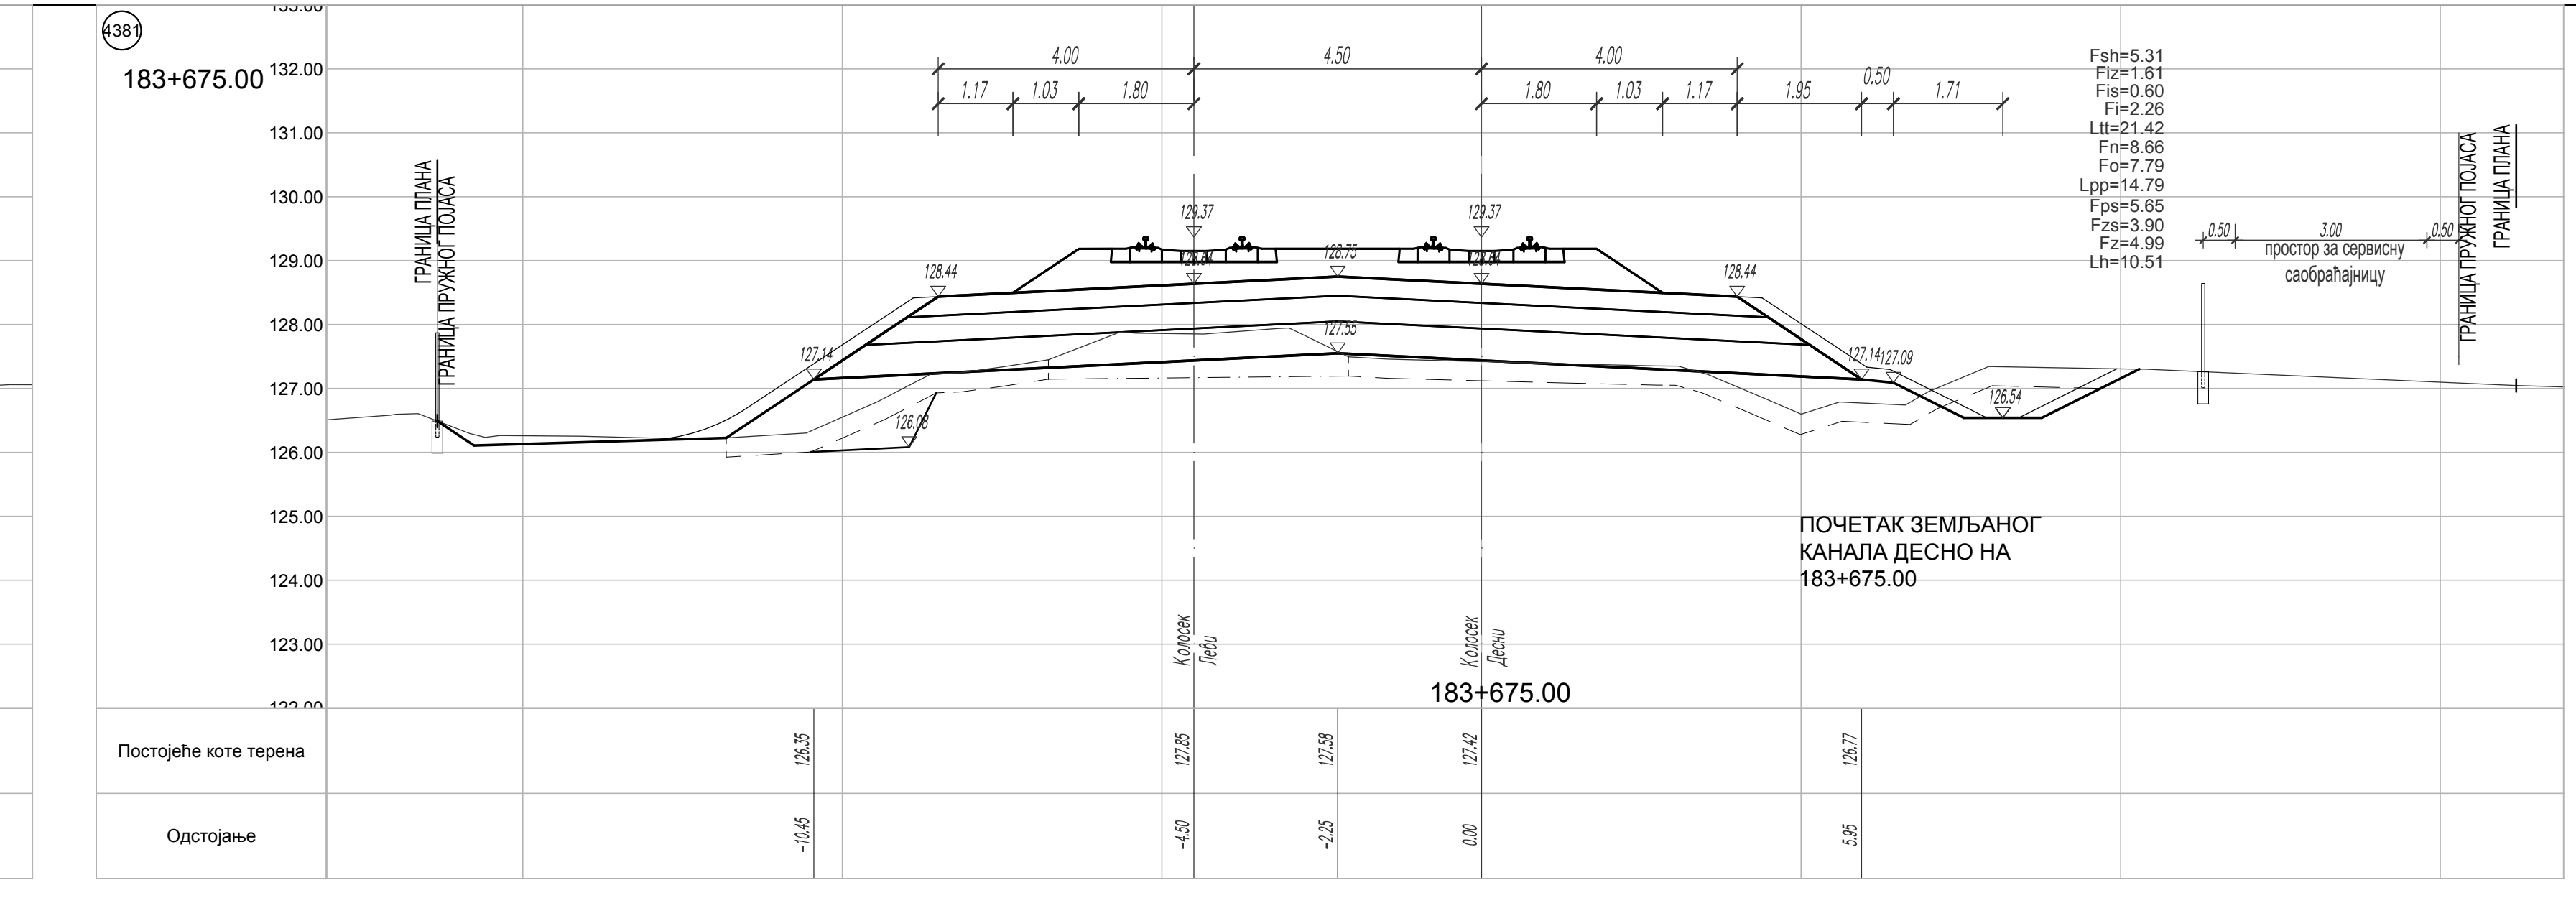
4381
183+675.00
ПОЧЕТАК ЗЕМЉАНОГ
КАНАЛА ДЕСНО НА
183+675.00
ГРАНИЦА ПЛАНА
ГРАНИЦА ПРУЖНОГ ПОЈАСА
простор за сервисну саобраћајницу
Постојеће коте терена
Одстојање

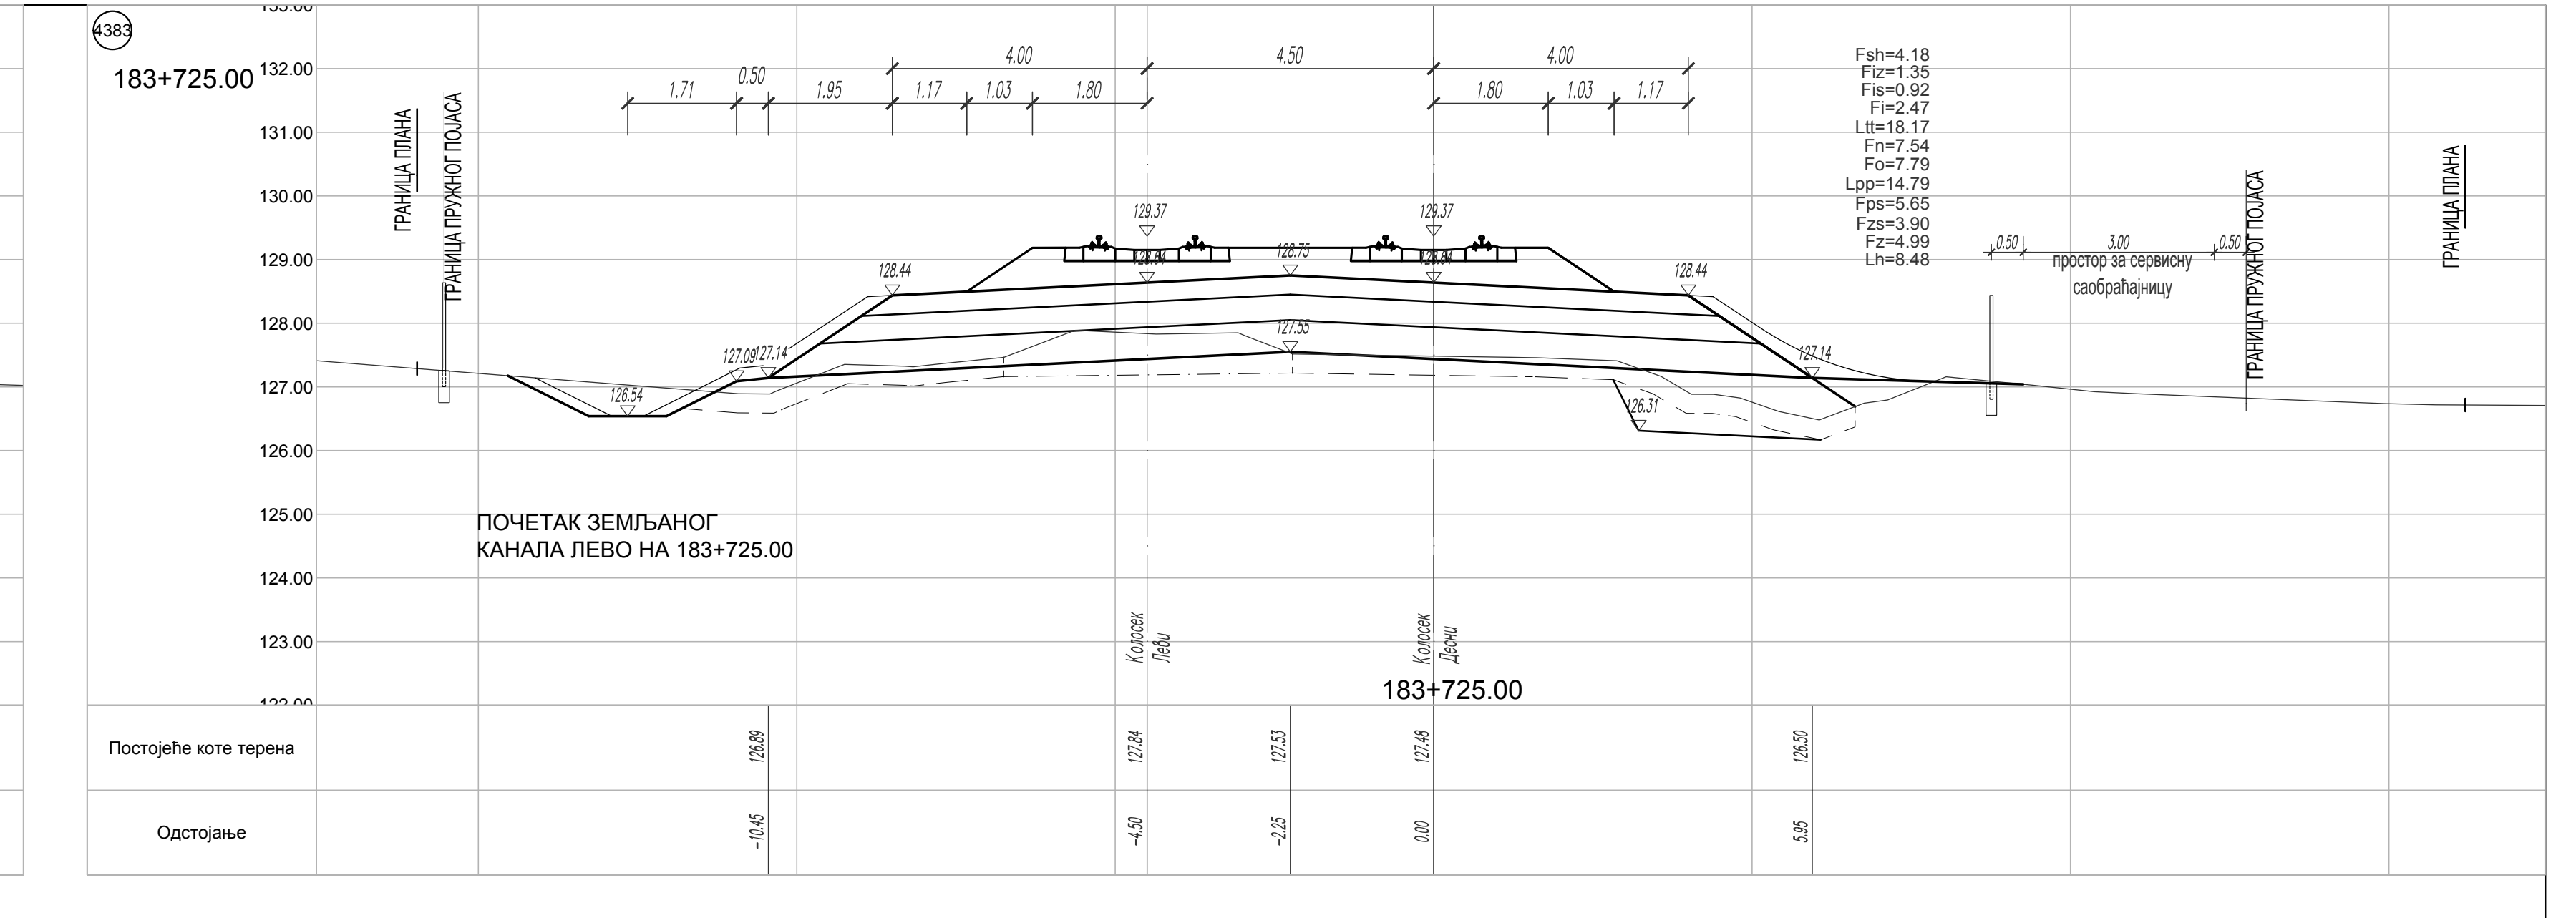
4383
183+725.00
ПОЧЕТАК ЗЕМЉАНОГ
КАНАЛА ЛЕВО НА 183+725.00
ГРАНИЦА ПЛАНА
ГРАНИЦА ПРУЖНОГ ПОЈАСА
простор за сервисну саобраћајницу
Постојеће коте терена
Одстојање

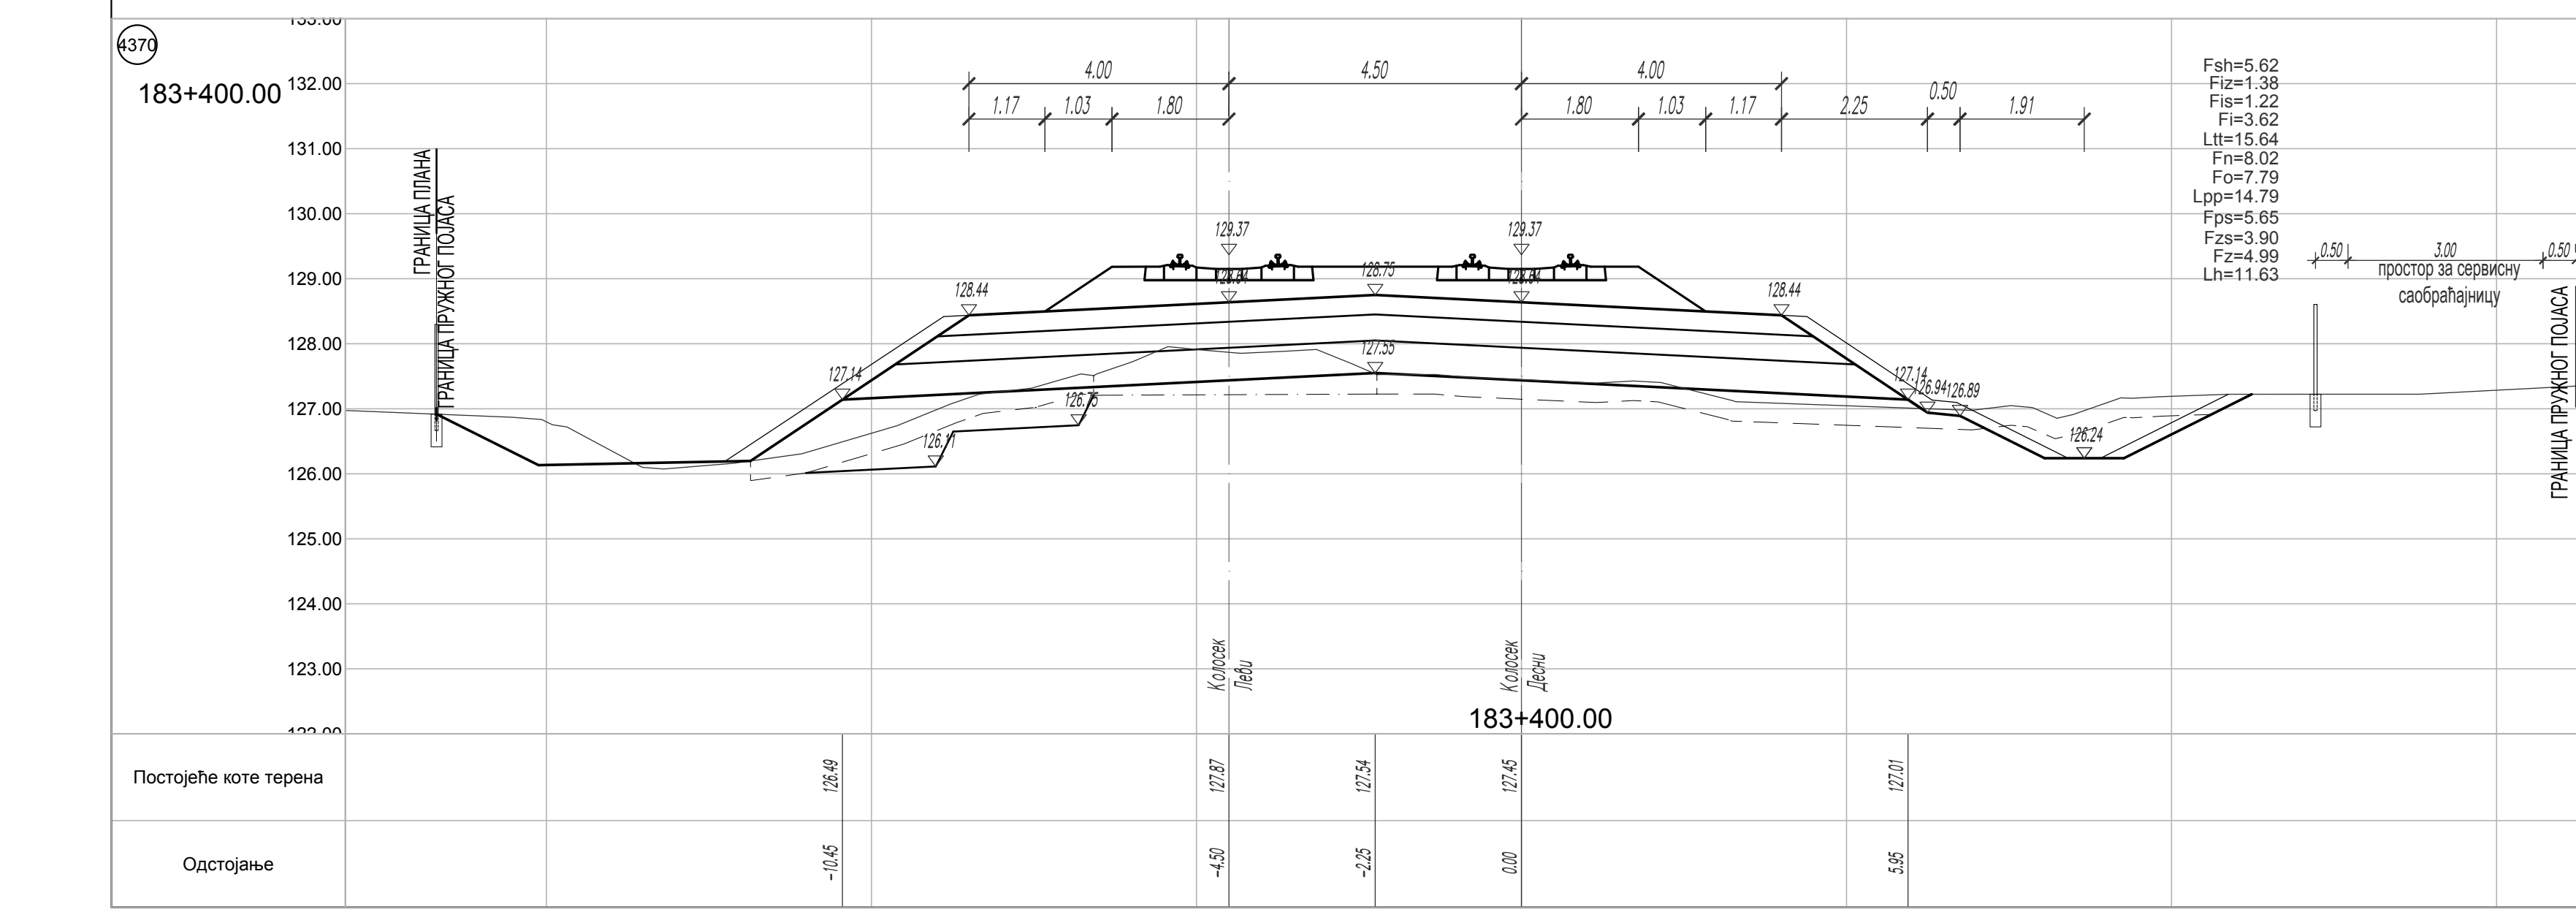
4370
183+400.00
ГРАНИЦА ПРУЖНОГ ПОЈАСА
простор за сервисну саобраћајницу
Колосек Леви
Колосек Десни
Постојеће коте терена
Одстојање

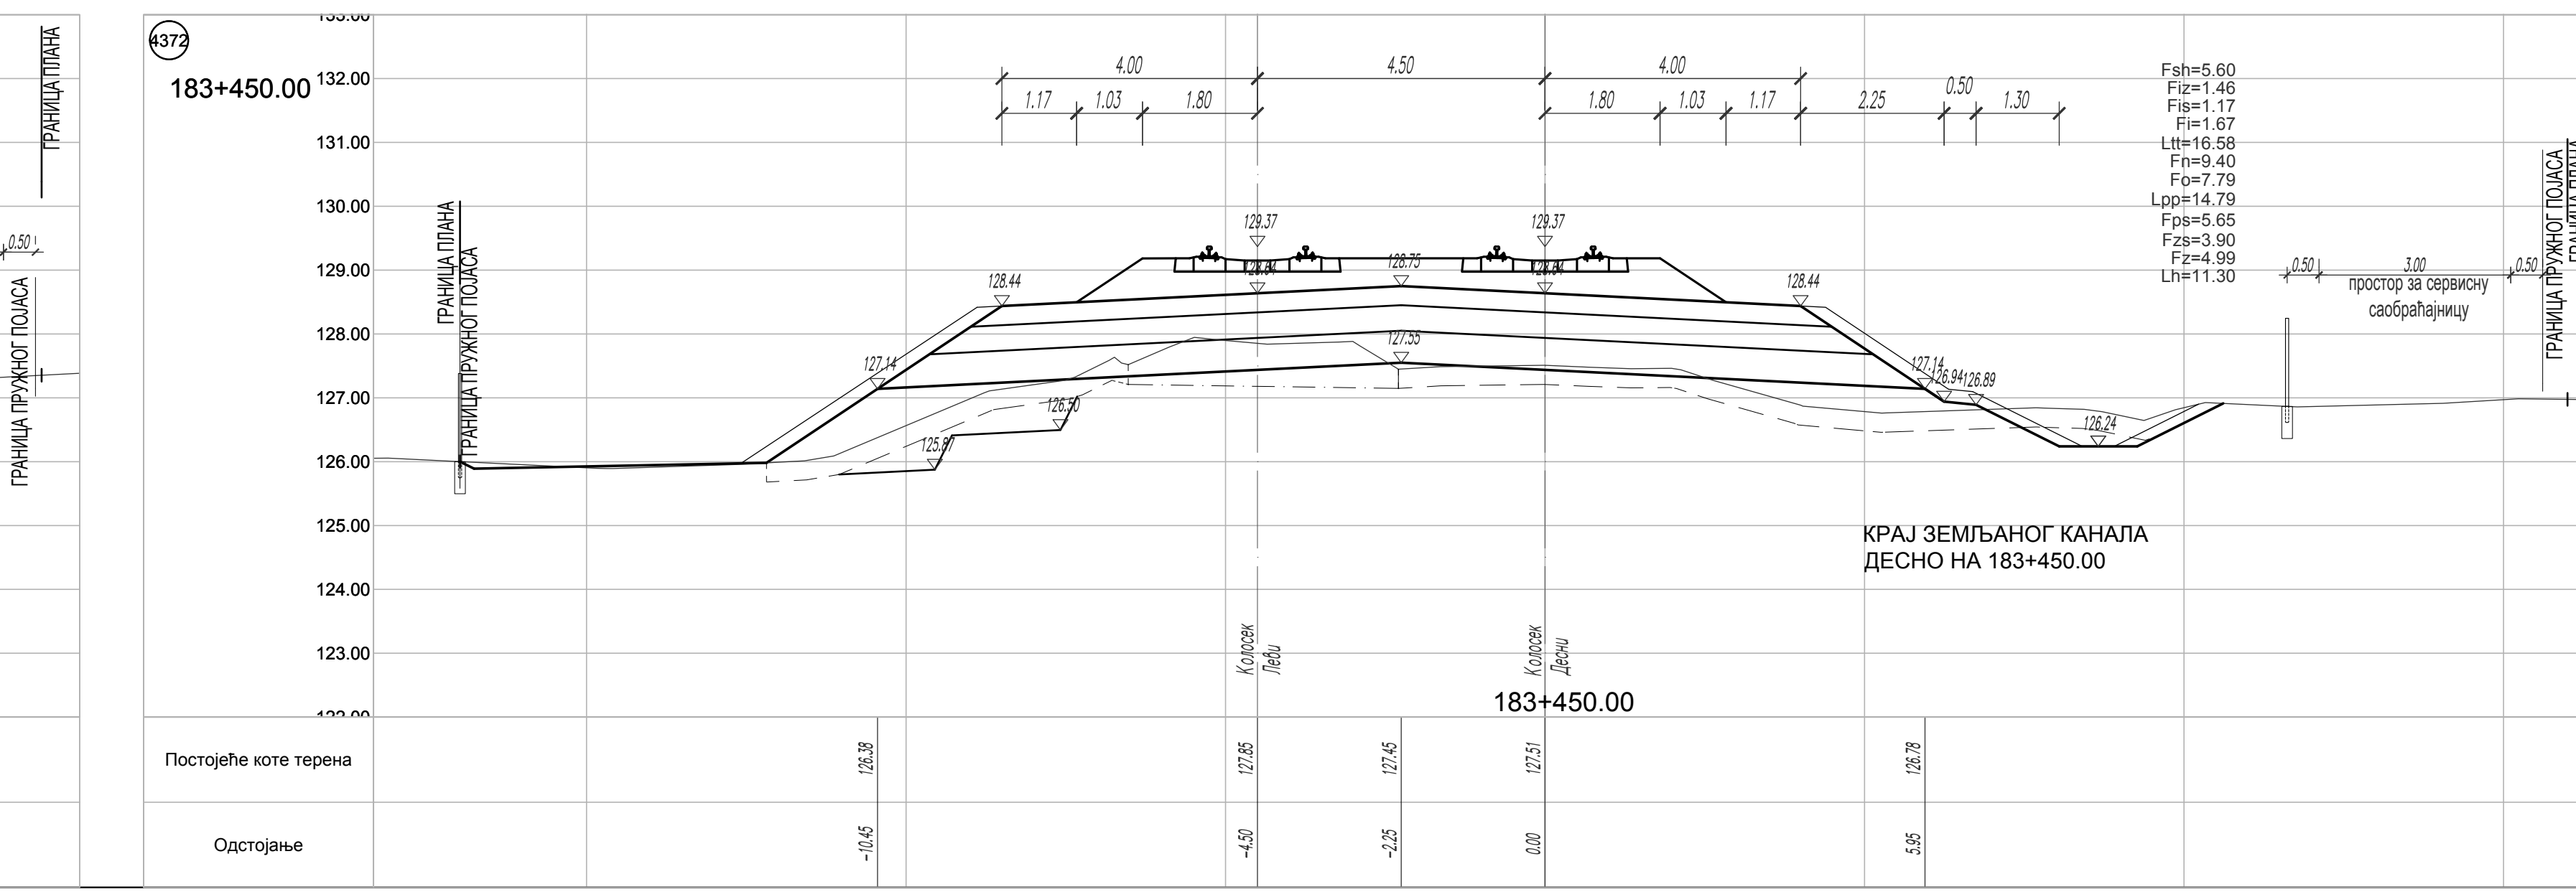
4372
183+450.00
КРАЈ ЗЕМЉАНОГ КАНАЛА
ДЕСНО НА 183+450.00
ГРАНИЦА ПЛАНА
ГРАНИЦА ПРУЖНОГ ПОЈАСА
простор за сервисну саобраћајницу
Постојеће коте терена
Одстојање

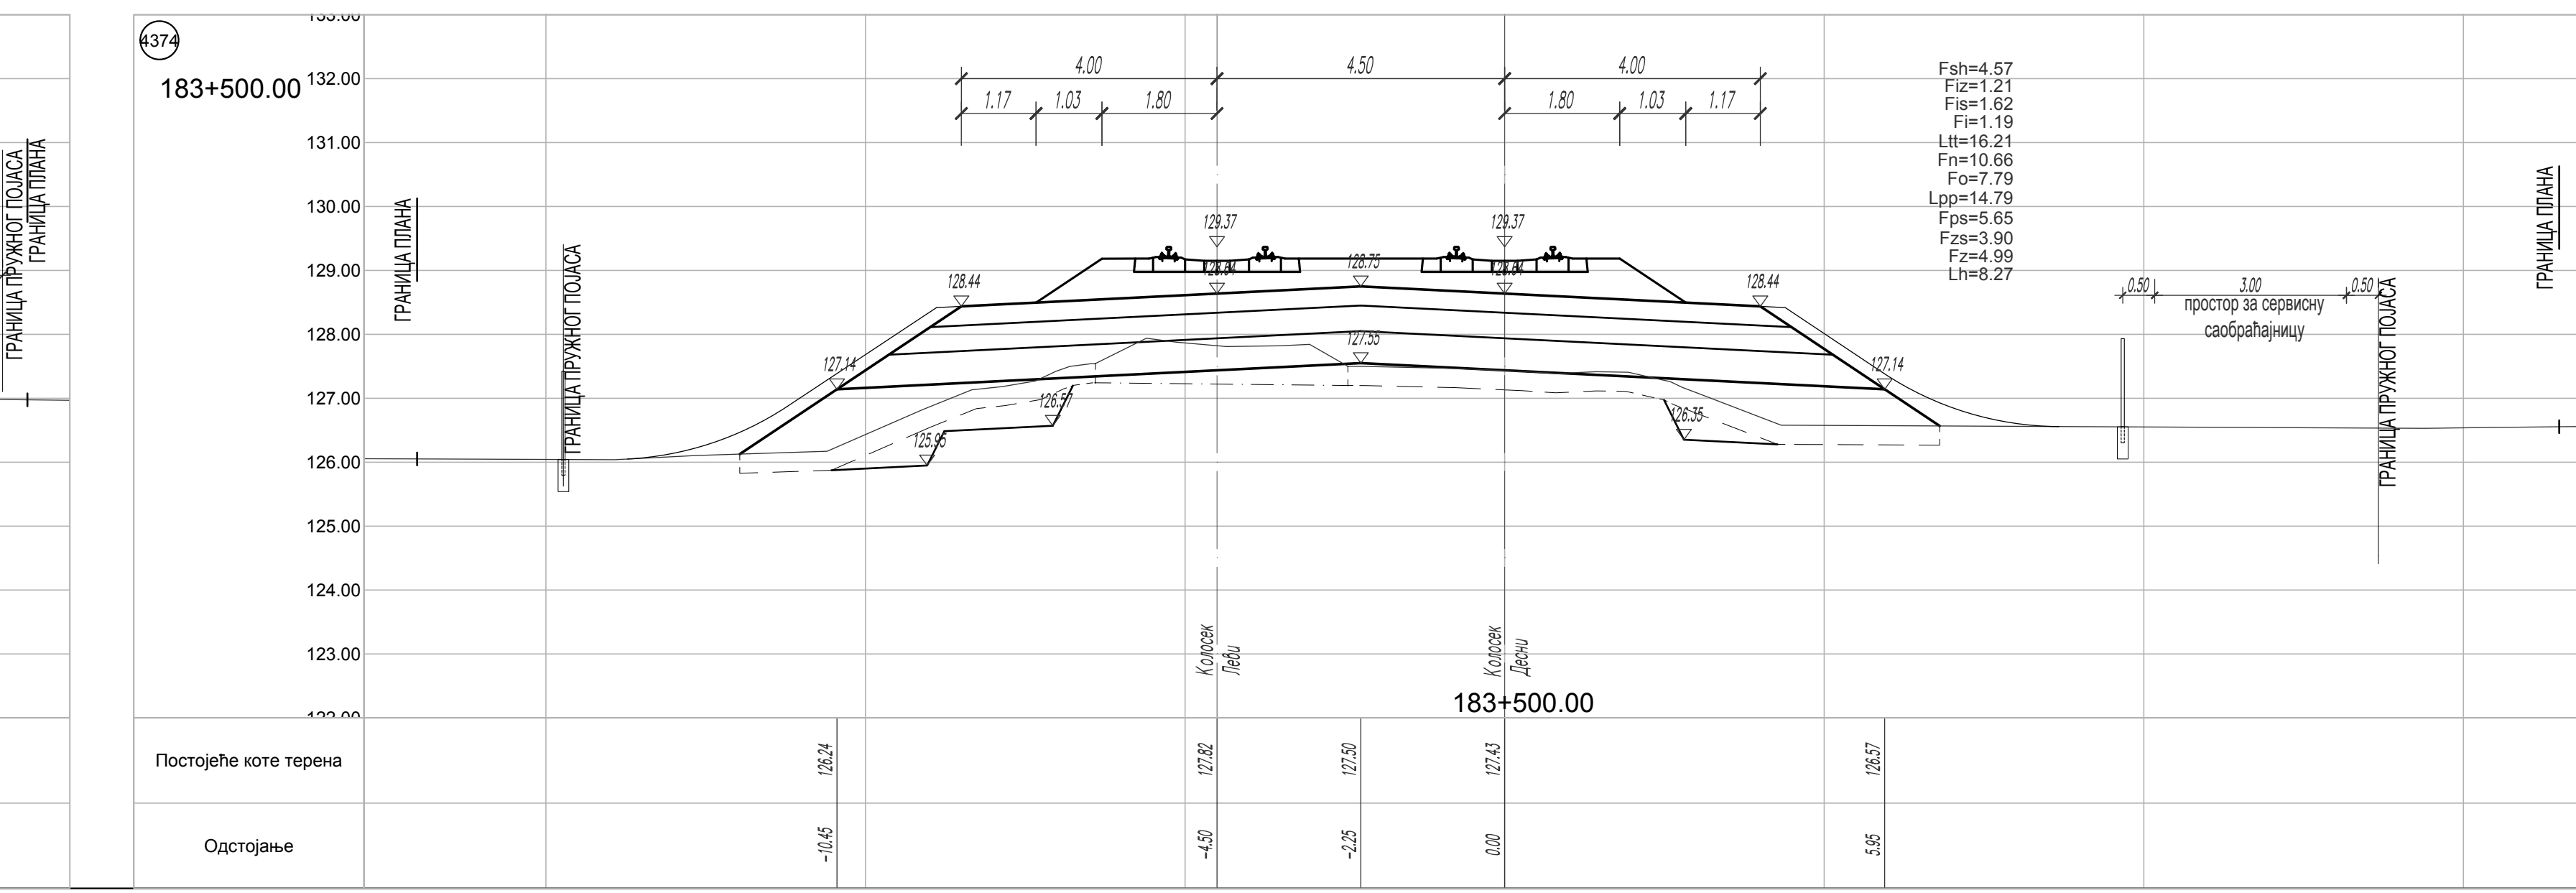
4374
183+500.00
ГРАНИЦА ПЛАНА
ГРАНИЦА ПРУЖНОГ ПОЈАСА
простор за сервисну саобраћајницу
Постојеће коте терена
Одстојање

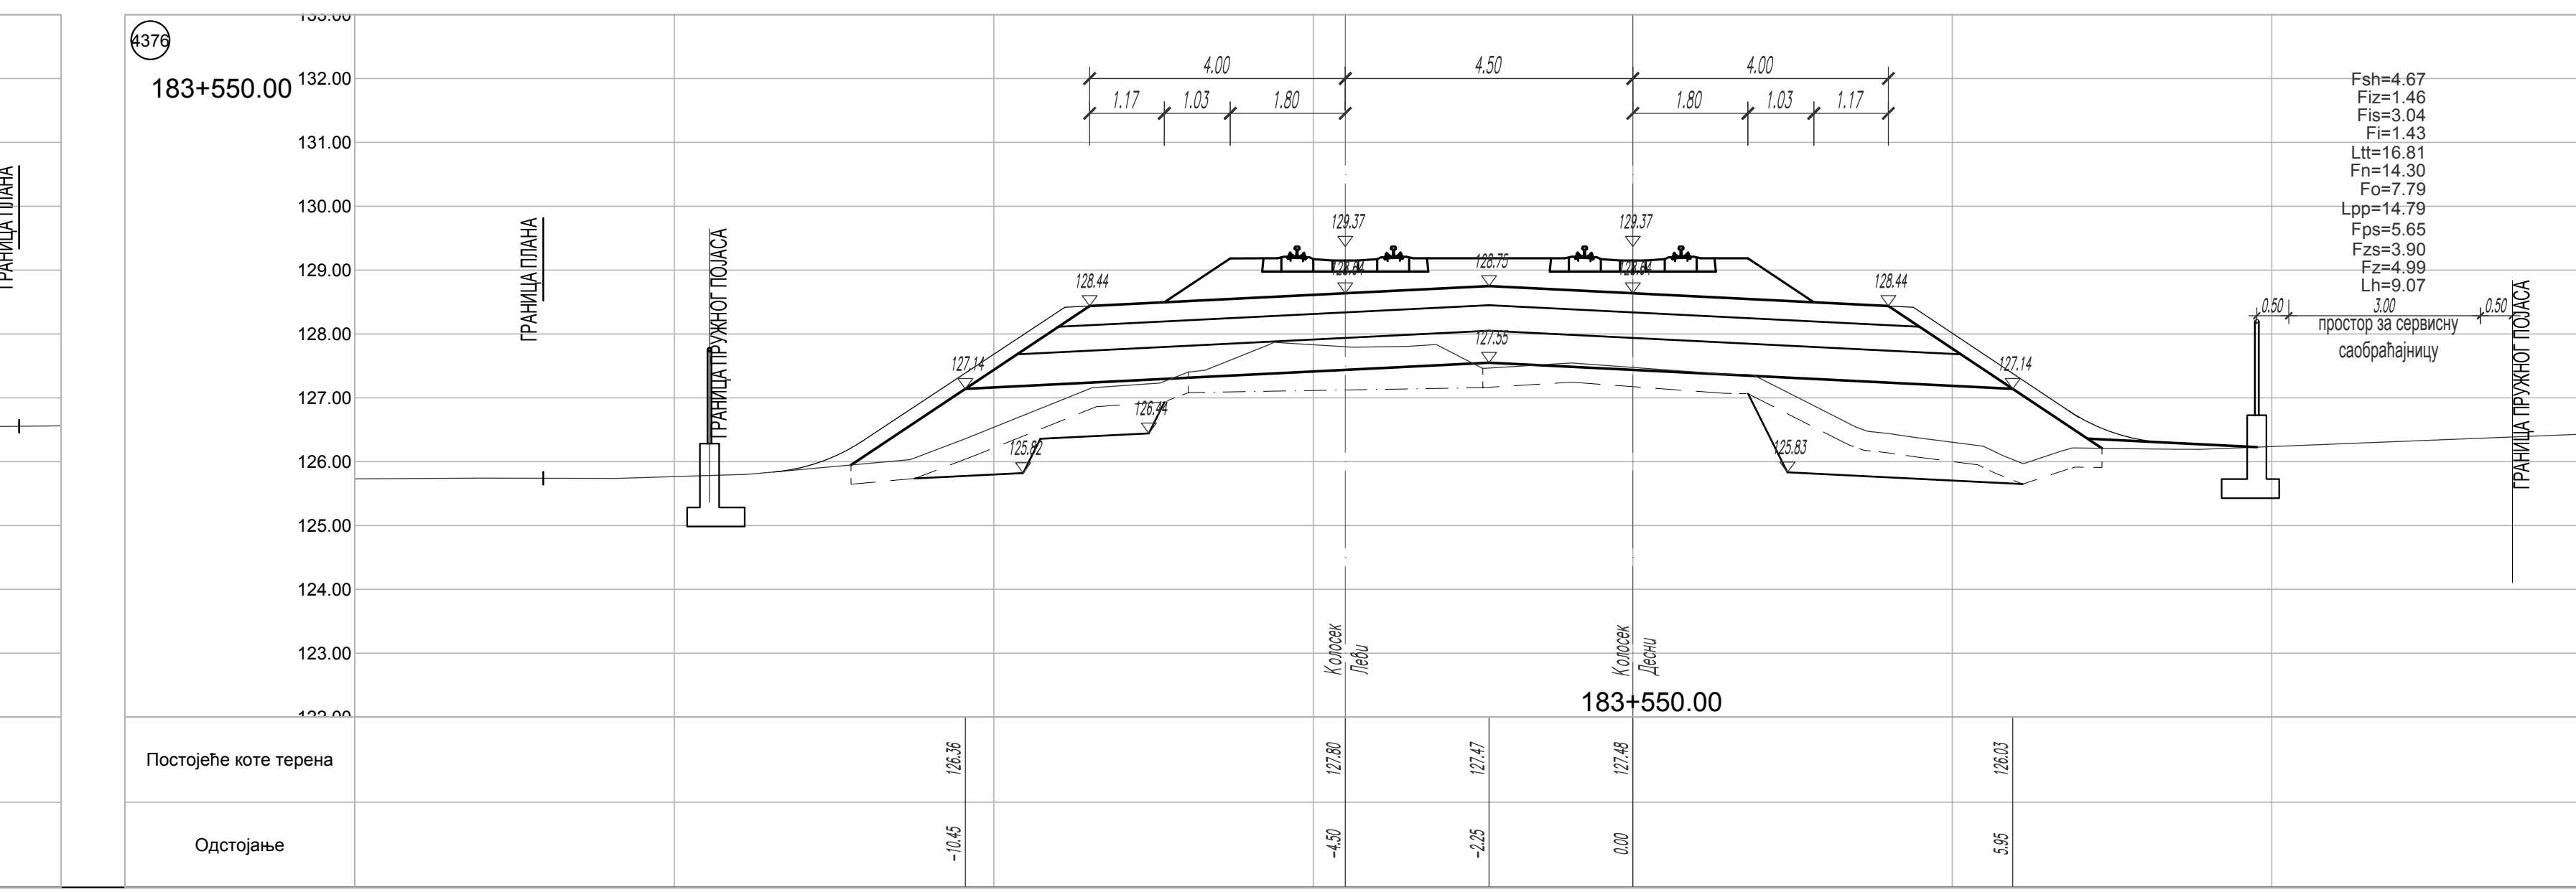
4376
183+550.00
ГРАНИЦА ПЛАНА
ГРАНИЦА ПРУЖНОГ ПОЈАСА
простор за сервисну саобраћајницу
Постојеће коте терена
Одстојање

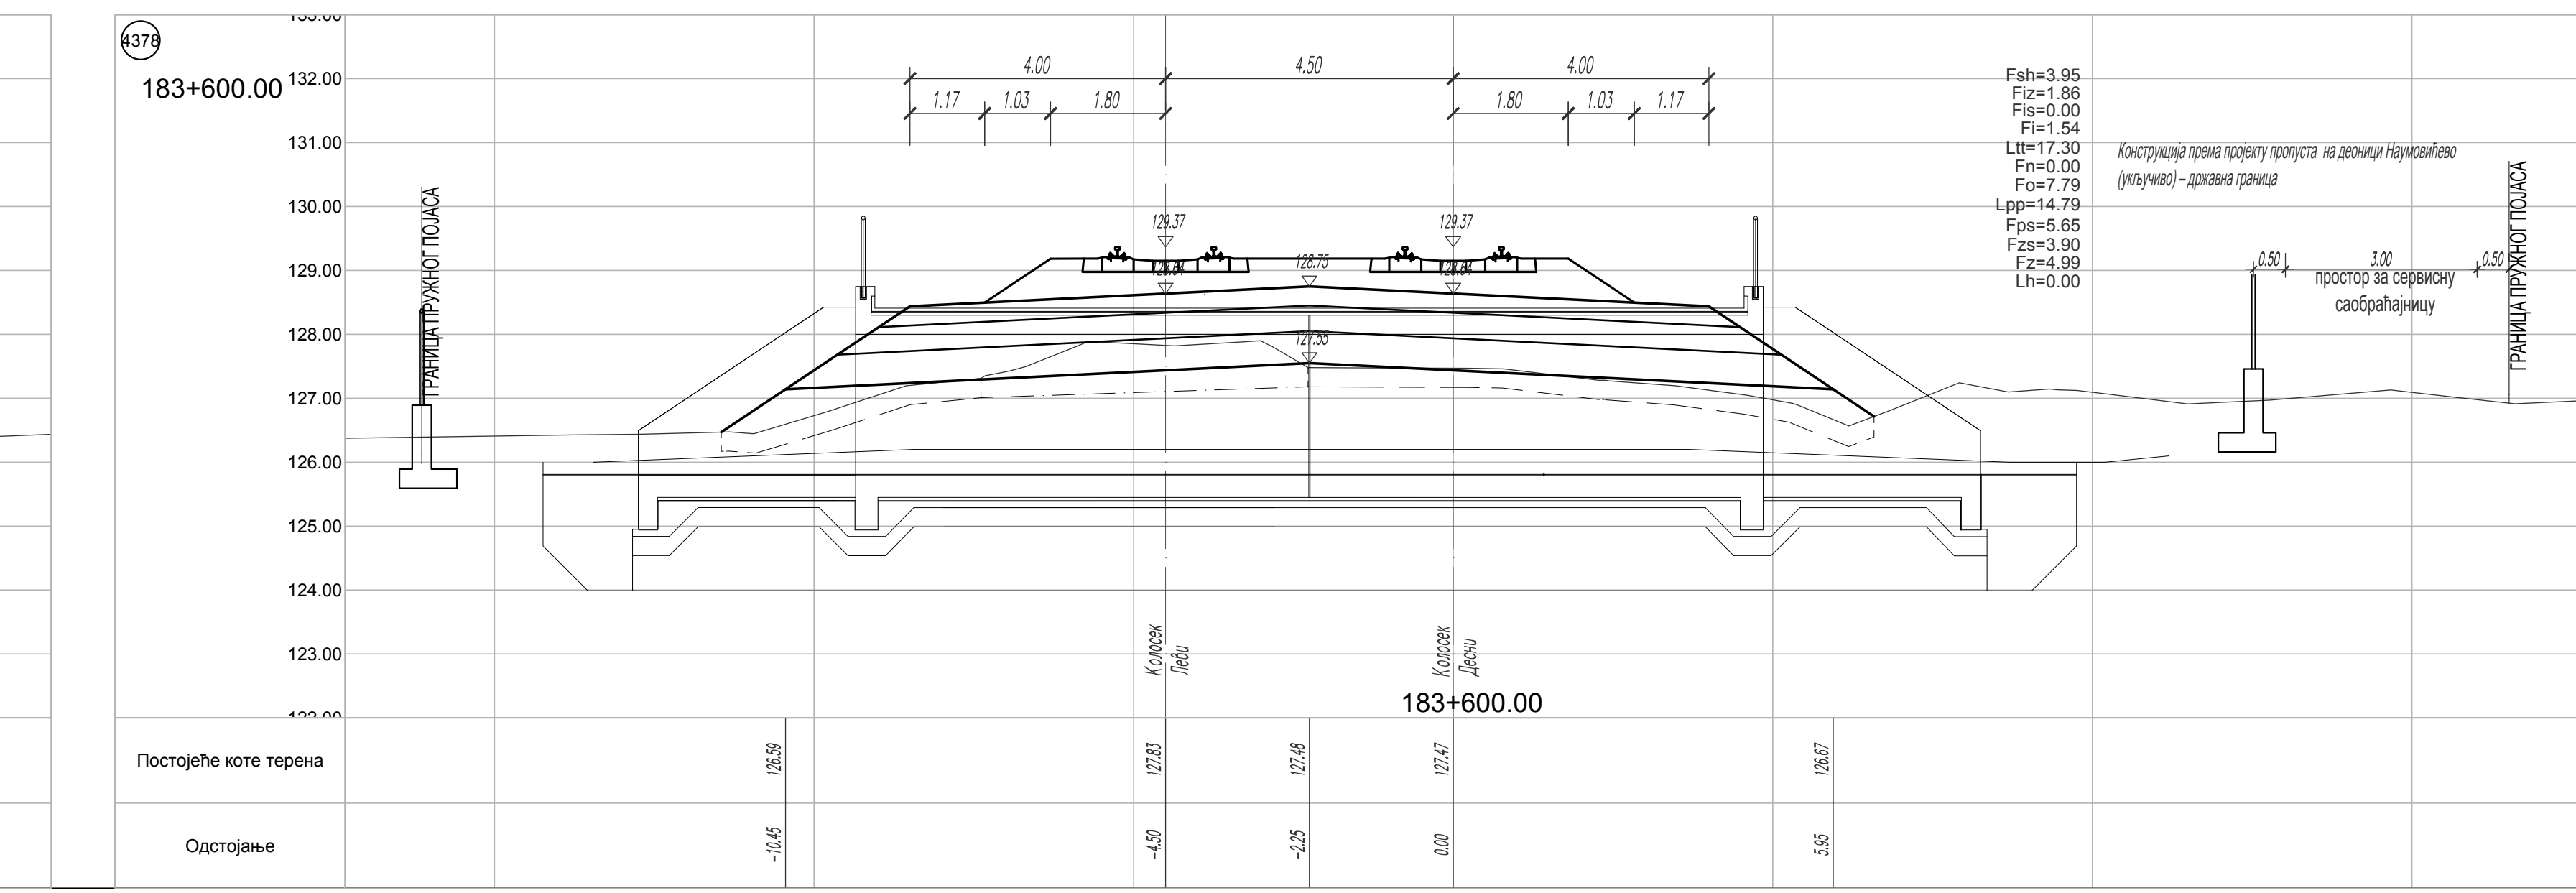
4378
183+600.00
ГРАНИЦА ПРУЖНОГ ПОЈАСА
простор за сервисну саобраћајницу
Постојеће коте терена
Одстојање

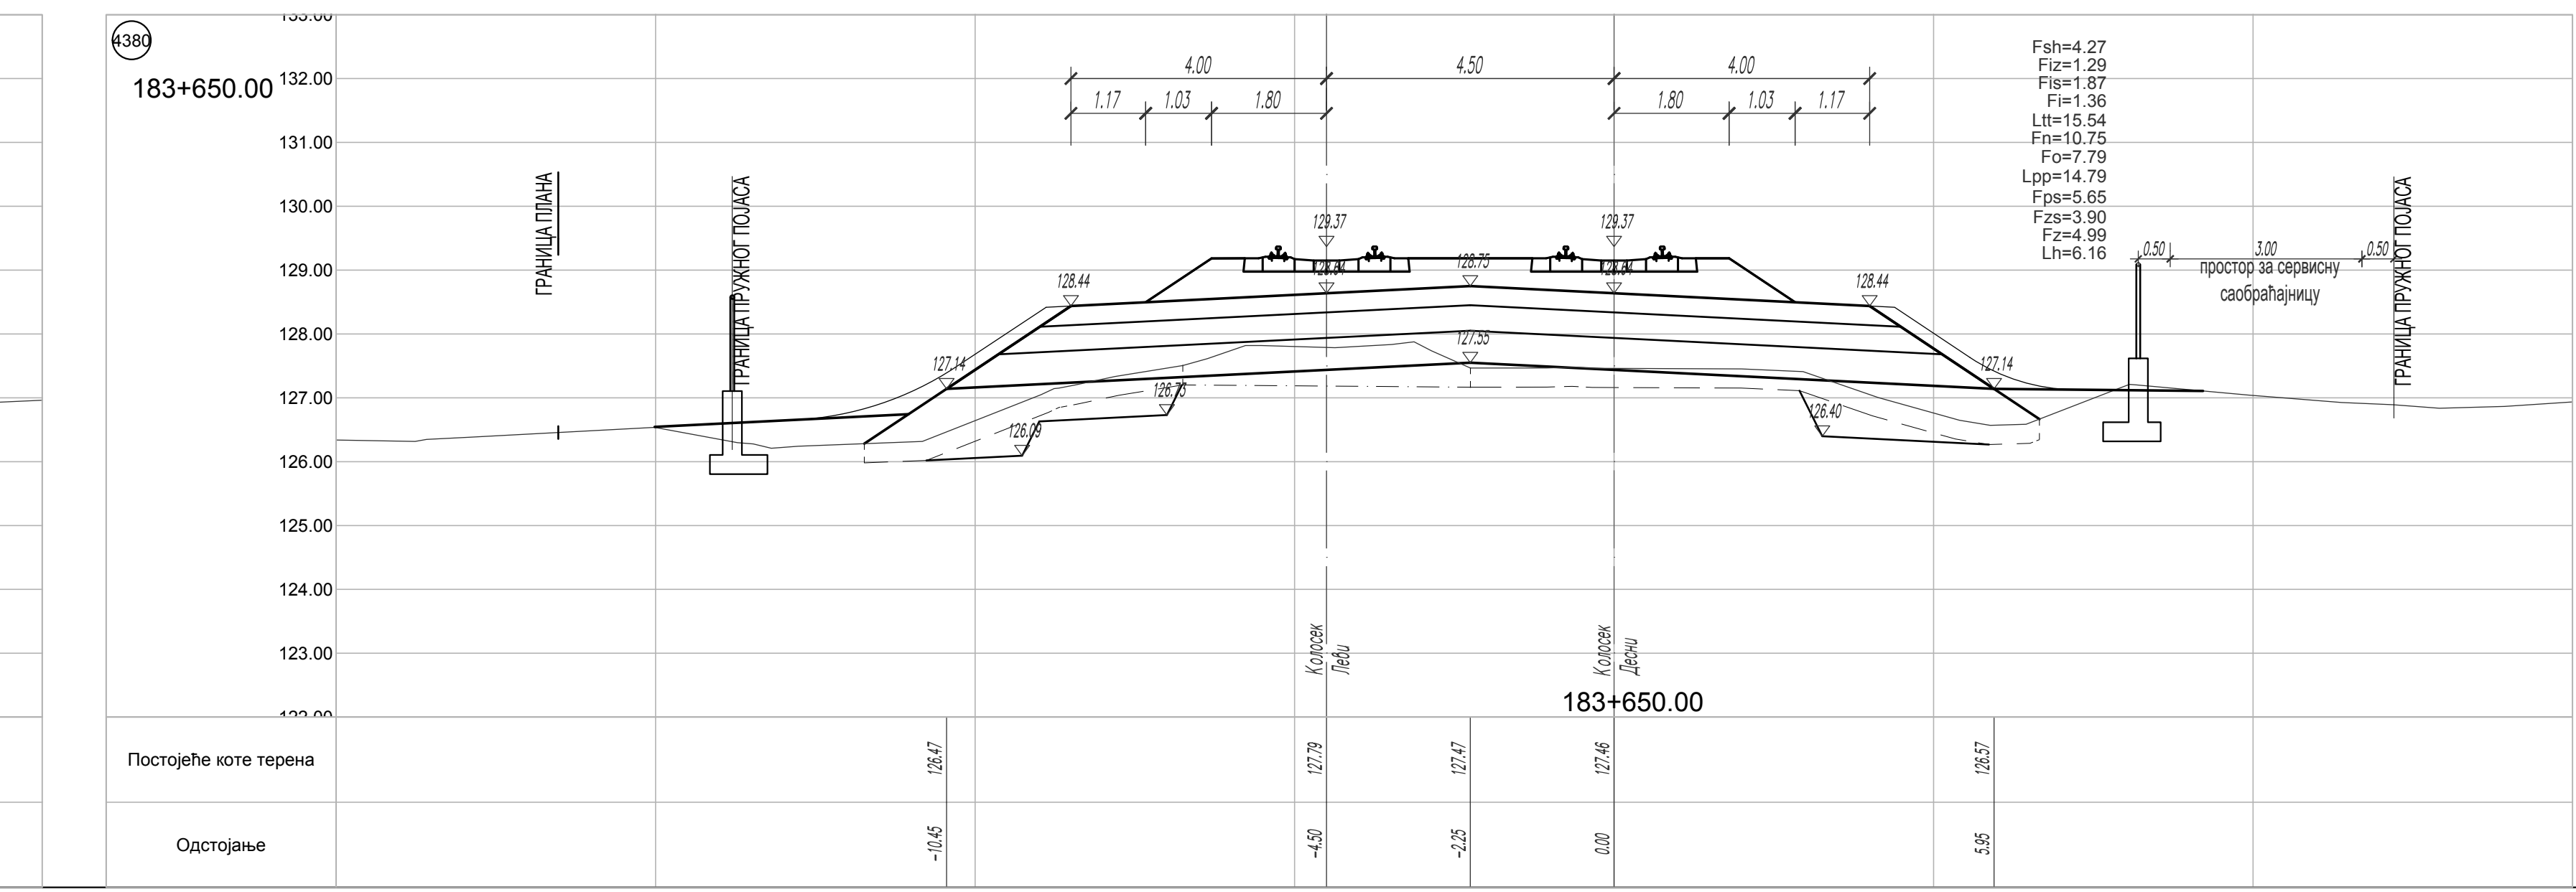
4380
183+650.00
ГРАНИЦА ПЛАНА
ГРАНИЦА ПРУЖНОГ ПОЈАСА
простор за сервисну саобраћајницу
Постојеће коте терена
Одстојање

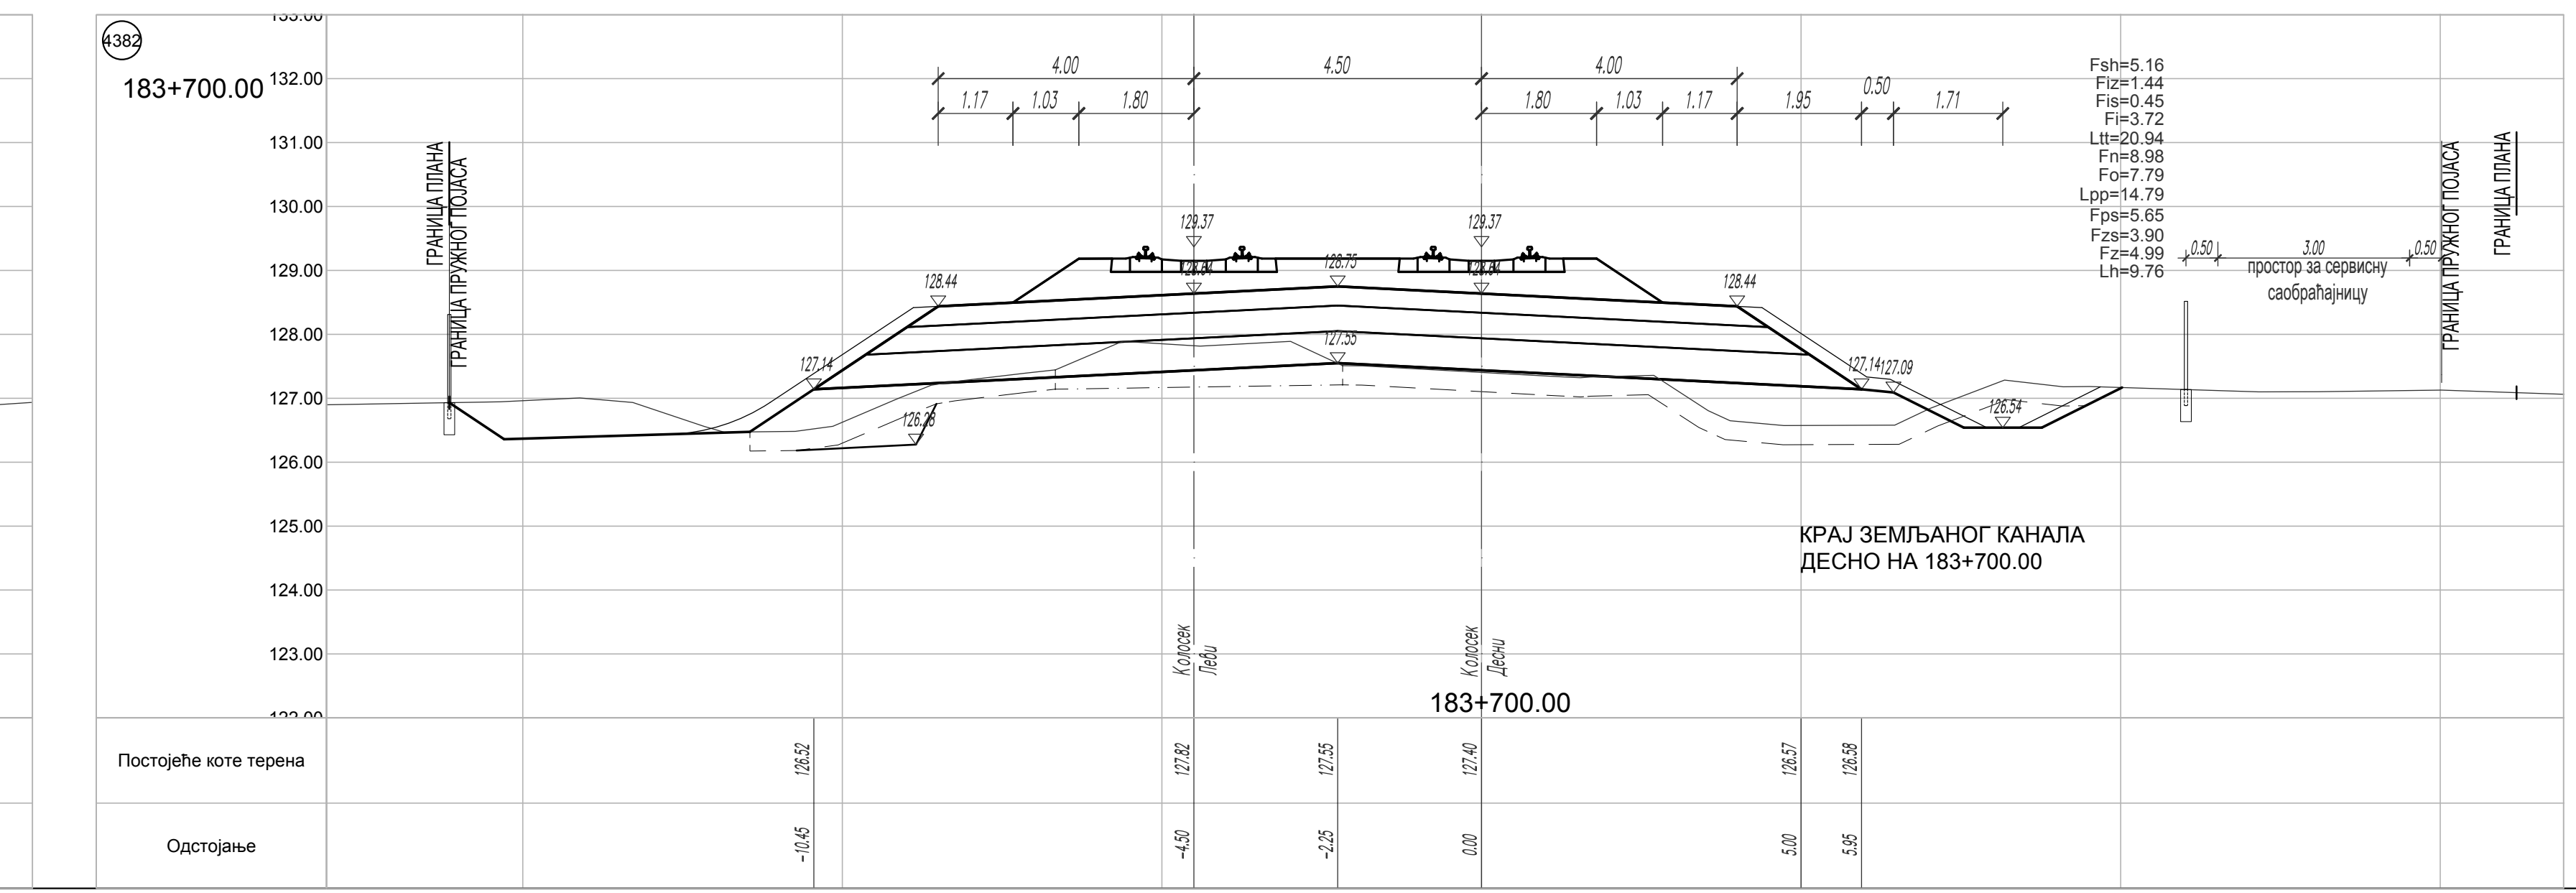
4382
183+700.00
КРАЈ ЗЕМЉАНОГ КАНАЛА
ДЕСНО НА 183+700.00
ГРАНИЦА ПЛАНА
ГРАНИЦА ПРУЖНОГ ПОЈАСА
простор за сервисну саобраћајницу
Постојеће коте терена
Одстојање

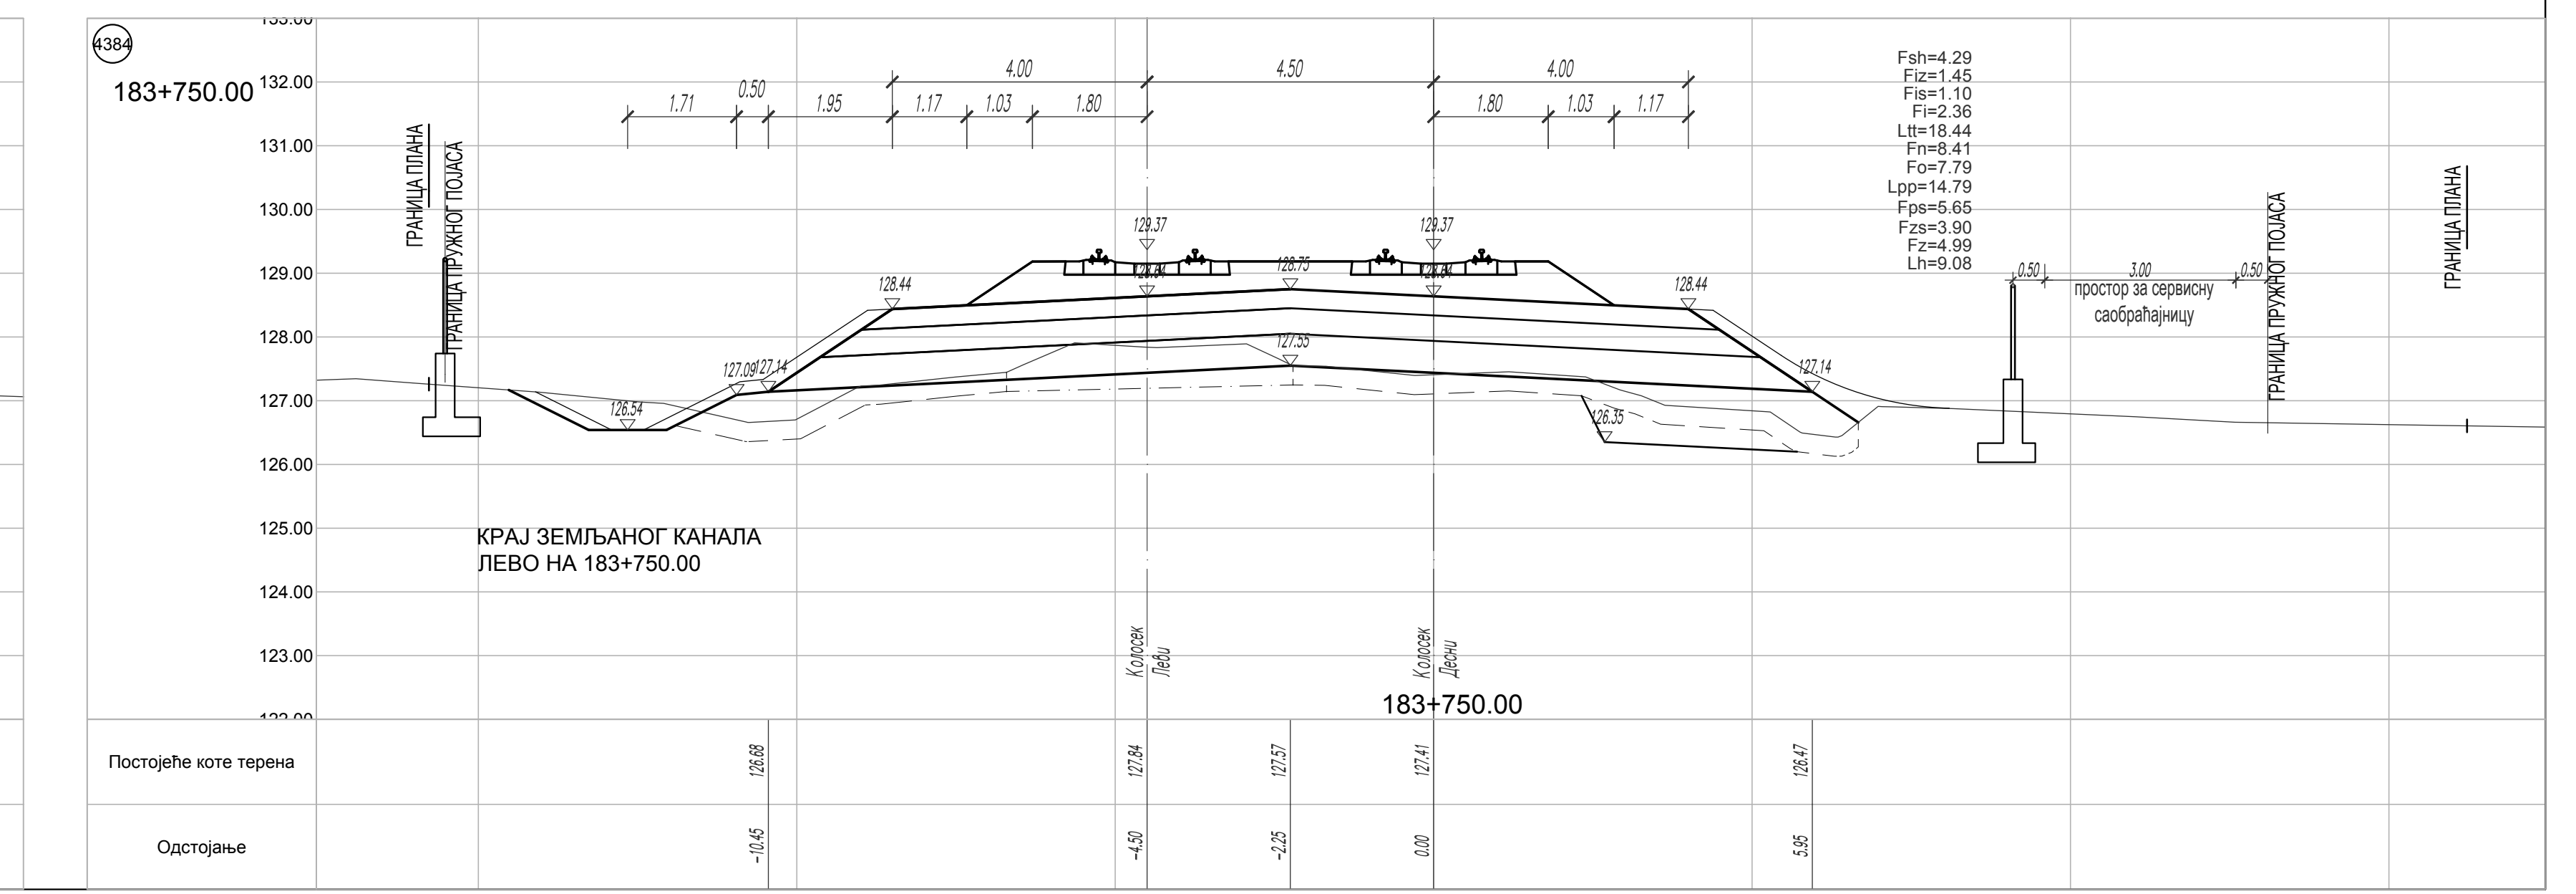
4384
183+750.00
КРАЈ ЗЕМЉАНОГ КАНАЛА
ЛЕВО НА 183+750.00
ГРАНИЦА ПЛАНА
ГРАНИЦА ПРУЖНОГ ПОЈАСА
простор за сервисну саобраћајницу
Постојеће коте терена
Одстојање

ЛЕГЕНДА:

Fsh - скидање хумуса
Fiz - ископ постојећег туцаника
Fi - ископ
Fis - ископ степеница
Ltt - ваљање темељног тла
Fn - насип
Fo - слој ојачања насипа - замена тла

Lpp - планирање постељице
Fps - прелазни слој
Fzs - заштитни слој
Fz - пројектовани туцаник
Lh - хумузирање

ГРАНИЦА ПЛАНА - ГРАНИЦА ЗЕМЉИШТА ПЛАНИРАНОГ ЗА РЕАЛИЗАЦИЈУ ПРОЈЕКТА

Број	Датум	Опис
03		
02		
01		

Ревизиони блок:

САОБРАЋАЈНИ ИНСТИТУТ ЦИП, д.о.о.
Немањина 6; 11000 Београд; Србија
Тел: 011/3618-134; Факс: 011/3618-324; web site: www.sicip.co.rs

Организациона јединица:САОБРАЋАЈНИЦЕ

Одговорни пројектант:
лиценца број: 315 9563 04
Катарина Касавица, дипл.грађ.инж.

Сарадници:
Владана Марковић, маст.инж.грађ
Никола Седларевић, маст.инж.грађ
Милош Даниловић, грађ. тех.
Јована Јовановић, грађ. тех.

Унутрашња контрола:
Александра Лалић, дипл.грађ.инж.

Главни пројектант:
др Љиљана Милић Марковић, дипл. грађ. инж.

Руководилац организационе јединице:
мр Новица Стевановић, дипл.грађ.инж.

Инвеститор пројекта:
" ИНФРАСТРУКТУРА ЖЕЛЕЗНИЦЕ СРБИЈЕ " А.Д.
Немањина 6/IV, Београд

Наручилац пројекта:
Joint Venture of
中国铁路国际有限公司
CHINA RAILWAY International Co., Ltd.
China Railway International Corporation Ltd. (CRIC)
No.10 Fuxing Road,Haidian District,Beijing
P.R China, 100844
CHINA COMMUNICATIONS CONSTRUCTION COMPANY LIMITED
China Communication Construction Company Ltd. (CCCC)
No.85 Deshengmenwai Street,Xicheng District,Beijing
P.R China, 100088

Објекат:
ПРУГА БЕОГРАД - СУБОТИЦА - ДРЖАВНА ГРАНИЦА (КЕЛЕБИЈА)
ДЕОНИЦА ПРУГЕ НОВИ САД - СУБОТИЦА - ДРЖАВНА ГРАНИЦА (КЕЛЕБИЈА)

Део пројекта:
ПРОЈЕКАТ ТРАСЕ ПРУГЕ И СТАНИЦА - ДОЊИ И ГОРЊИ СТРОЈ

2/2.5.4.2 ПРОЈЕКАТ ТРАСЕ ПРУГЕ И СТАНИЦА - ДОЊИ И ГОРЊИ СТРОЈ - ОТВОРЕНА ПРУГА СУБОТИЦА - ДРЖАВНА ГРАНИЦА

Цртеж:
ПОПРЕЧНИ ПРОФИЛИ км 183+375.00 - км 183+750.00

Размера:
1:100

Врста тех. док:	датум:	Цртеж бр.
ПЗИ	**12.2021.**	2020-250-САО-2/2-5.4.2.7.4.18

183+775.00
183+825.00
183+875.00
183+925.00
183+975.00
184+025.00
184+075.00
184+125.00
183+800.00
183+850.00
183+900.00
183+950.00
184+000.00
184+050.00
184+100.00
184+150.00
ГРАНИЦА ПЛАНА
ГРАНИЦА ПРУЖНОГ ПОЈАСА
Колосек Леви
Колосек Десни
простор за сервисну саобраћајницу
Fsh=3.96
Fiz=1.59
Fis=0.00
Fi=2.91
Ltt=17.95
Fn=9.00
Fo=7.79
Lpp=14.79
Fps=5.65
Fzs=3.90
Fz=4.99
Lh=5.46
Постојеће коте терена
Одстојање

ЛЕГЕНДА:

Fsh - скидање хумуса
Fiz - ископ постојећег туцаника
Fi - ископ
Fis - ископ степеница
Ltt - ваљање темељног тла
Fn - насип
Fo - слој ојачања насипа - замена тла

Lpp - планирање постељице
Fps - прелазни слој
Fzs - заштитни слој
Fz - пројектовани туцаник
Lh - хумузирање

ГРАНИЦА ПЛАНА - ГРАНИЦА ЗЕМЉИШТА ПЛАНИРАНОГ ЗА РЕАЛИЗАЦИЈУ ПРОЈЕКТА

03		
02		
01		
Број	Датум	Опис

Ревизиони блок:

САОБРАЋАЈНИ ИНСТИТУТ ЦИП, д.о.о.
Немањина 6; 11000 Београд; Србија
Тел: 011/3618-134; Факс: 011/3618-324; web site: www.sicip.co.rs

Организациона јединица:САОБРАЋАЈНИЦЕ

Одговорни пројектант:
лиценца број: 315 9563 04
Катарина Касавица, дипл.грађ.инж.

Сарадници:
Владана Марковић, маст.инж.грађ
Никола Седларевић, маст.инж.грађ
Милош Даниловић, грађ. тех.
Јована Јовановић, грађ. тех.

Унутрашња контрола:
Александра Лалић, дипл.грађ.инж.

Главни пројектант:
др Љиљана Милић Марковић, дипл. грађ. инж.

Руководилац организационе јединице:
мр Новица Стевановић, дипл.грађ.инж.

Инвеститор пројекта:
" ИНФРАСТРУКТУРА ЖЕЛЕЗНИЦЕ СРБИЈЕ " А.Д.
Немањина 6/IV, Београд

Наручилац пројекта:
Joint Venture of
中国铁路国际有限公司
CHINA RAILWAY International Co., Ltd.
China Railway International Corporation Ltd. (CRIC)
No.10 Fuxing Road,Haidian District,Beijing
P.R China, 100844
CHINA COMMUNICATIONS CONSTRUCTION COMPANY LIMITED
China Communication Construction Company Ltd. (CCCC)
No.85 Deshengmenwai Street,Xicheng District,Beijing
P.R China, 100088

Објекат:
ПРУГА БЕОГРАД - СУБОТИЦА - ДРЖАВНА ГРАНИЦА (КЕЛЕБИЈА)
ДЕОНИЦА ПРУГЕ НОВИ САД - СУБОТИЦА - ДРЖАВНА ГРАНИЦА (КЕЛЕБИЈА)

Део пројекта:
ПРОЈЕКАТ ТРАСЕ ПРУГЕ И СТАНИЦА - ДОЊИ И ГОРЊИ СТРОЈ

2/2.5.4.2 ПРОЈЕКАТ ТРАСЕ ПРУГЕ И СТАНИЦА - ДОЊИ И ГОРЊИ СТРОЈ - ОТВОРЕНА ПРУГА СУБОТИЦА - ДРЖАВНА ГРАНИЦА

Цртеж:
ПОПРЕЧНИ ПРОФИЛИ км 183+775.00 - км 184+150.00

Размера: 1:100

Врста тех. док:	датум:	Цртеж бр.
ПЗИ	**12.2021.**	2020-250-САО-2/2-5.4.2.7.4.19

4401

184+175.00

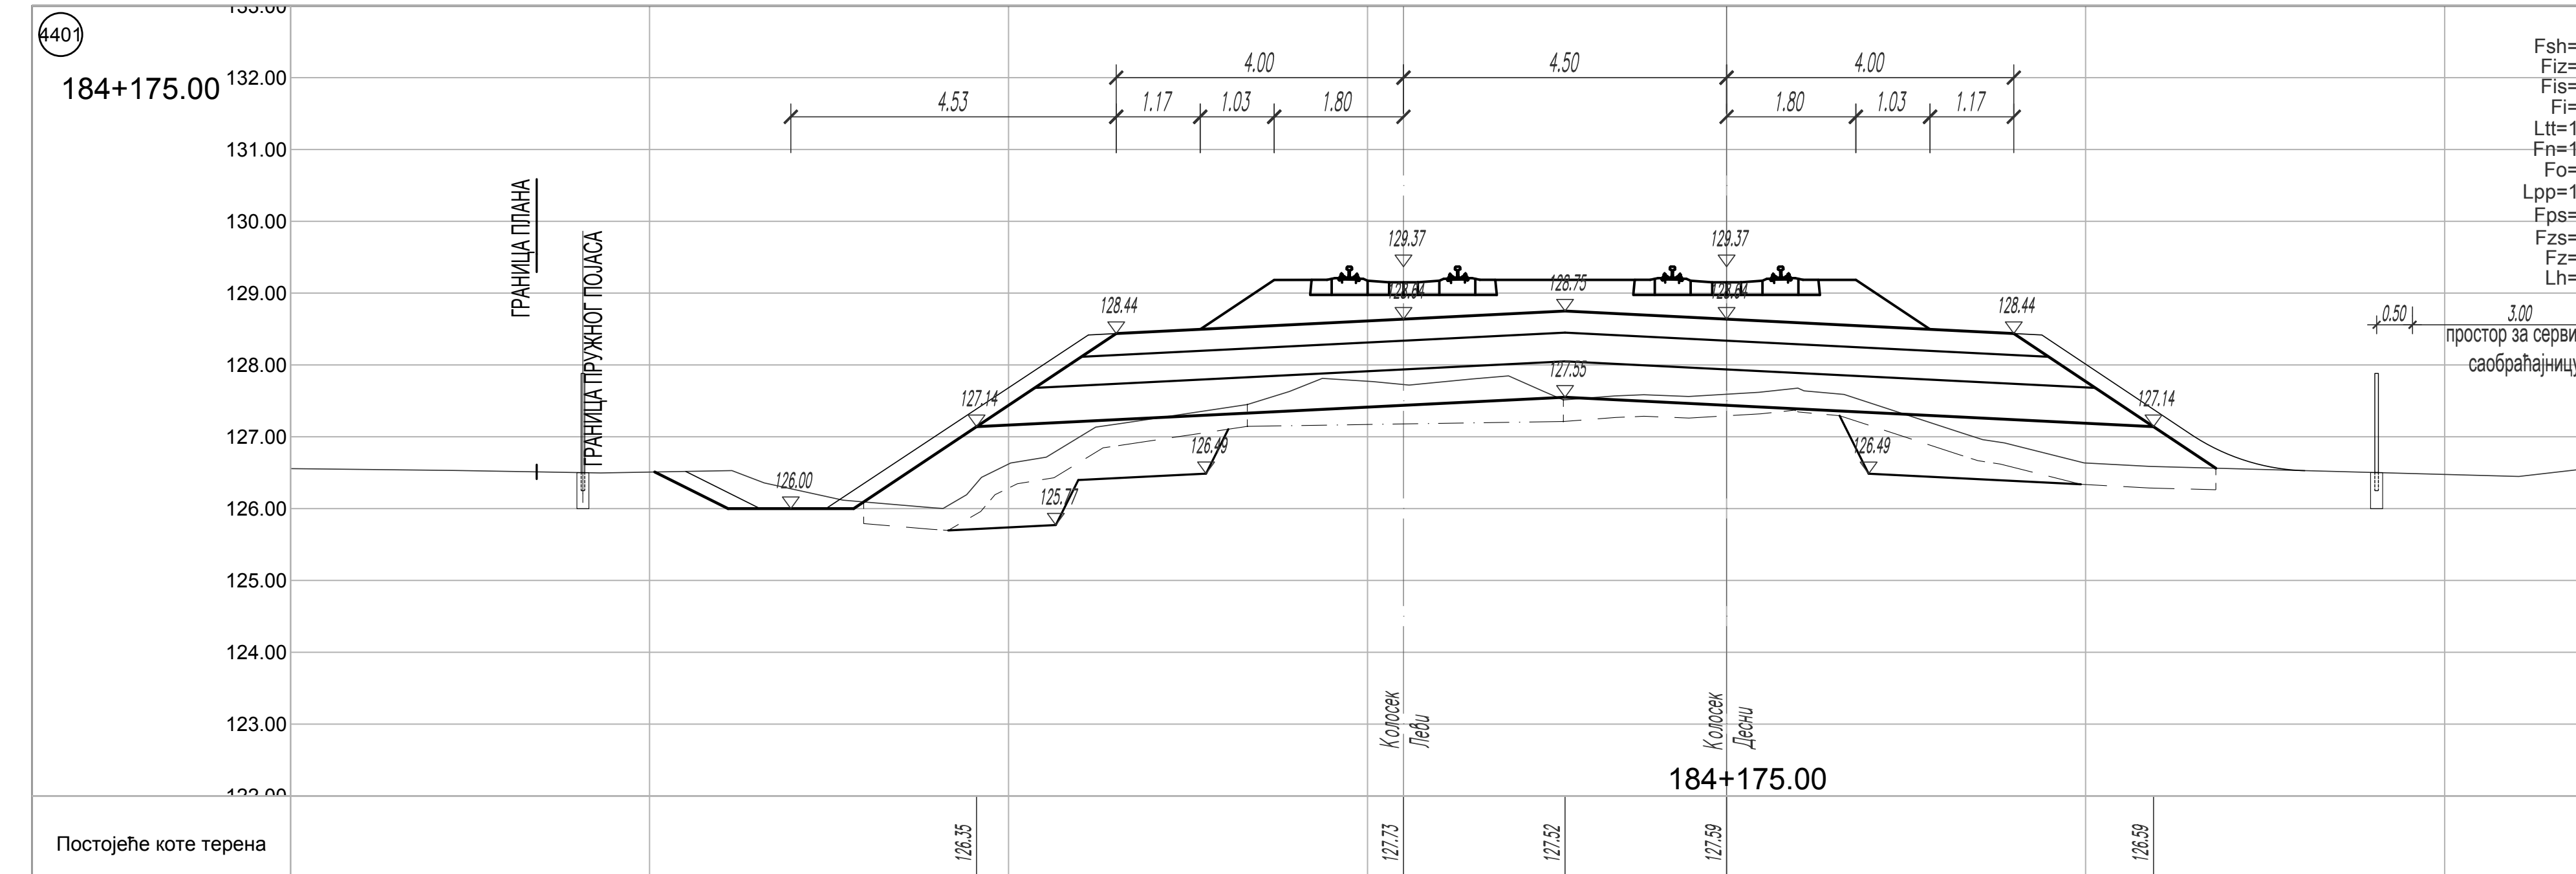
132.00
131.00
130.00
129.00
128.00
127.00
126.00
125.00
124.00
123.00
4.53
1.17
1.03
1.80
4.00
4.50
4.00
1.80
1.03
1.17
ГРАНИЦА ПЛАНА
ГРАНИЦА ПРУЖНОГ ПОЈАСА
129.37
129.37
128.75
128.44
128.44
127.55
127.14
127.14
126.49
126.49
126.00
125.77
0.50
3.00
0.50
простор за сервисну саобраћајницу
Fsh=4.48
Fiz=1.21
Fis=2.74
Fi=2.11
Ltt=16.05
Fn=10.83
Fo=7.79
Lpp=14.79
Fps=5.65
Fzs=3.90
Fz=4.99
Lh=9.68
Колосек Леви
Колосек Десни
184+175.00
Постојеће коте терена
126.35
127.73
127.52
127.59
126.59
Одстојање
-10.45
-4.50
-2.25
0.00
5.95

4402

184+200.00

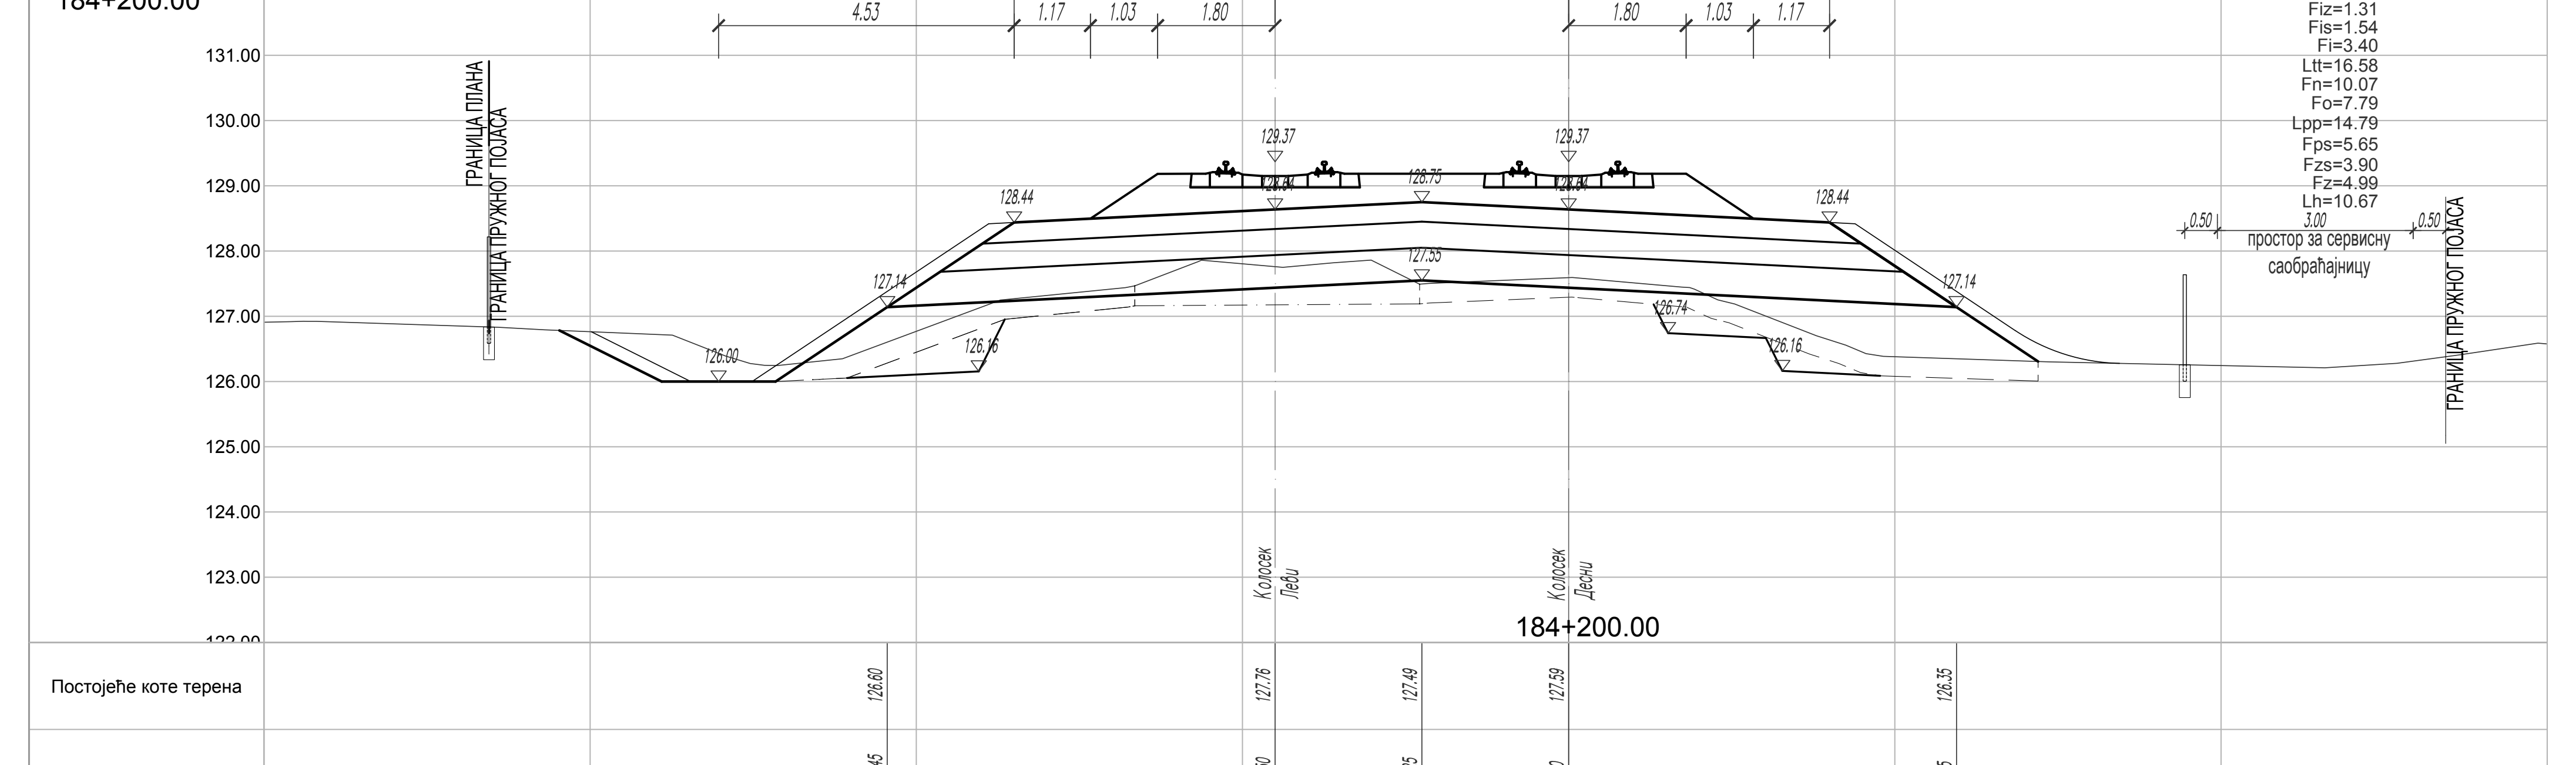
132.00
131.00
130.00
129.00
128.00
127.00
126.00
125.00
124.00
123.00
4.53
1.17
1.03
1.80
4.00
4.50
4.00
1.80
1.03
1.17
ГРАНИЦА ПЛАНА
ГРАНИЦА ПРУЖНОГ ПОЈАСА
129.37
129.37
128.75
128.44
128.44
127.55
127.14
127.14
126.74
126.16
126.16
126.00
0.50
3.00
0.50
простор за сервисну саобраћајницу
Fsh=4.53
Fiz=1.31
Fis=1.54
Fi=3.40
Ltt=16.58
Fn=10.07
Fo=7.79
Lpp=14.79
Fps=5.65
Fzs=3.90
Fz=4.99
Lh=10.67
Колосек Леви
Колосек Десни
184+200.00
Постојеће коте терена
126.60
127.76
127.49
127.59
126.35
Одстојање
-10.45
-4.50
-2.25
0.00
5.95

4403

184+225.00

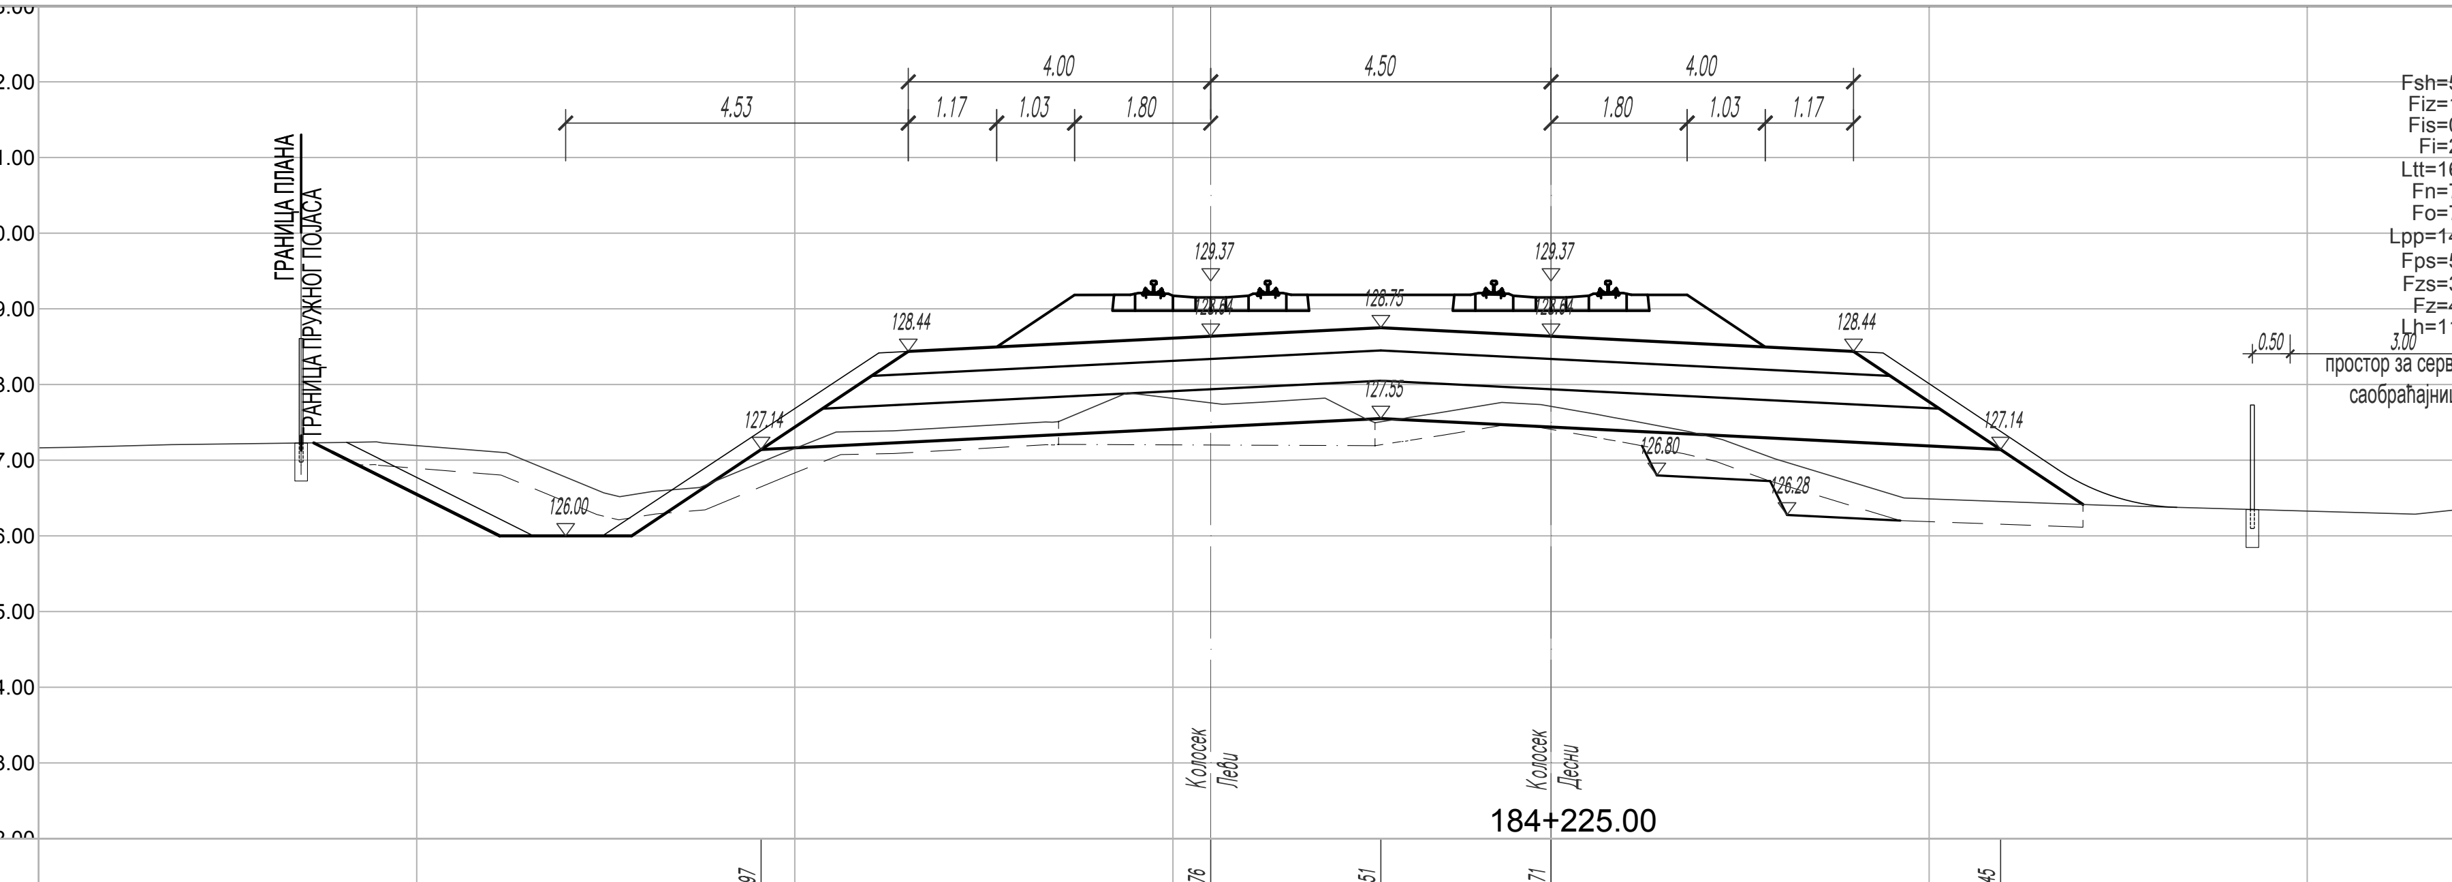
132.00
131.00
130.00
129.00
128.00
127.00
126.00
125.00
124.00
123.00
4.53
1.17
1.03
1.80
4.00
4.50
4.00
1.80
1.03
1.17
ГРАНИЦА ПЛАНА
ГРАНИЦА ПРУЖНОГ ПОЈАСА
129.37
129.37
128.75
128.44
128.44
127.55
127.14
127.14
126.80
126.28
126.00
0.50
3.00
0.50
простор за сервисну саобраћајницу
Fsh=5.81
Fiz=1.20
Fis=0.67
Fi=2.90
Ltt=16.41
Fn=7.06
Fo=7.79
Lpp=14.79
Fps=5.65
Fzs=3.90
Fz=4.99
Lh=11.56
Колосек Леви
Колосек Десни
184+225.00
Постојеће коте терена
126.97
127.76
127.51
127.71
126.45
Одстојање
-10.45
-4.50
-2.25
0.00
5.95

4404

184+250.00

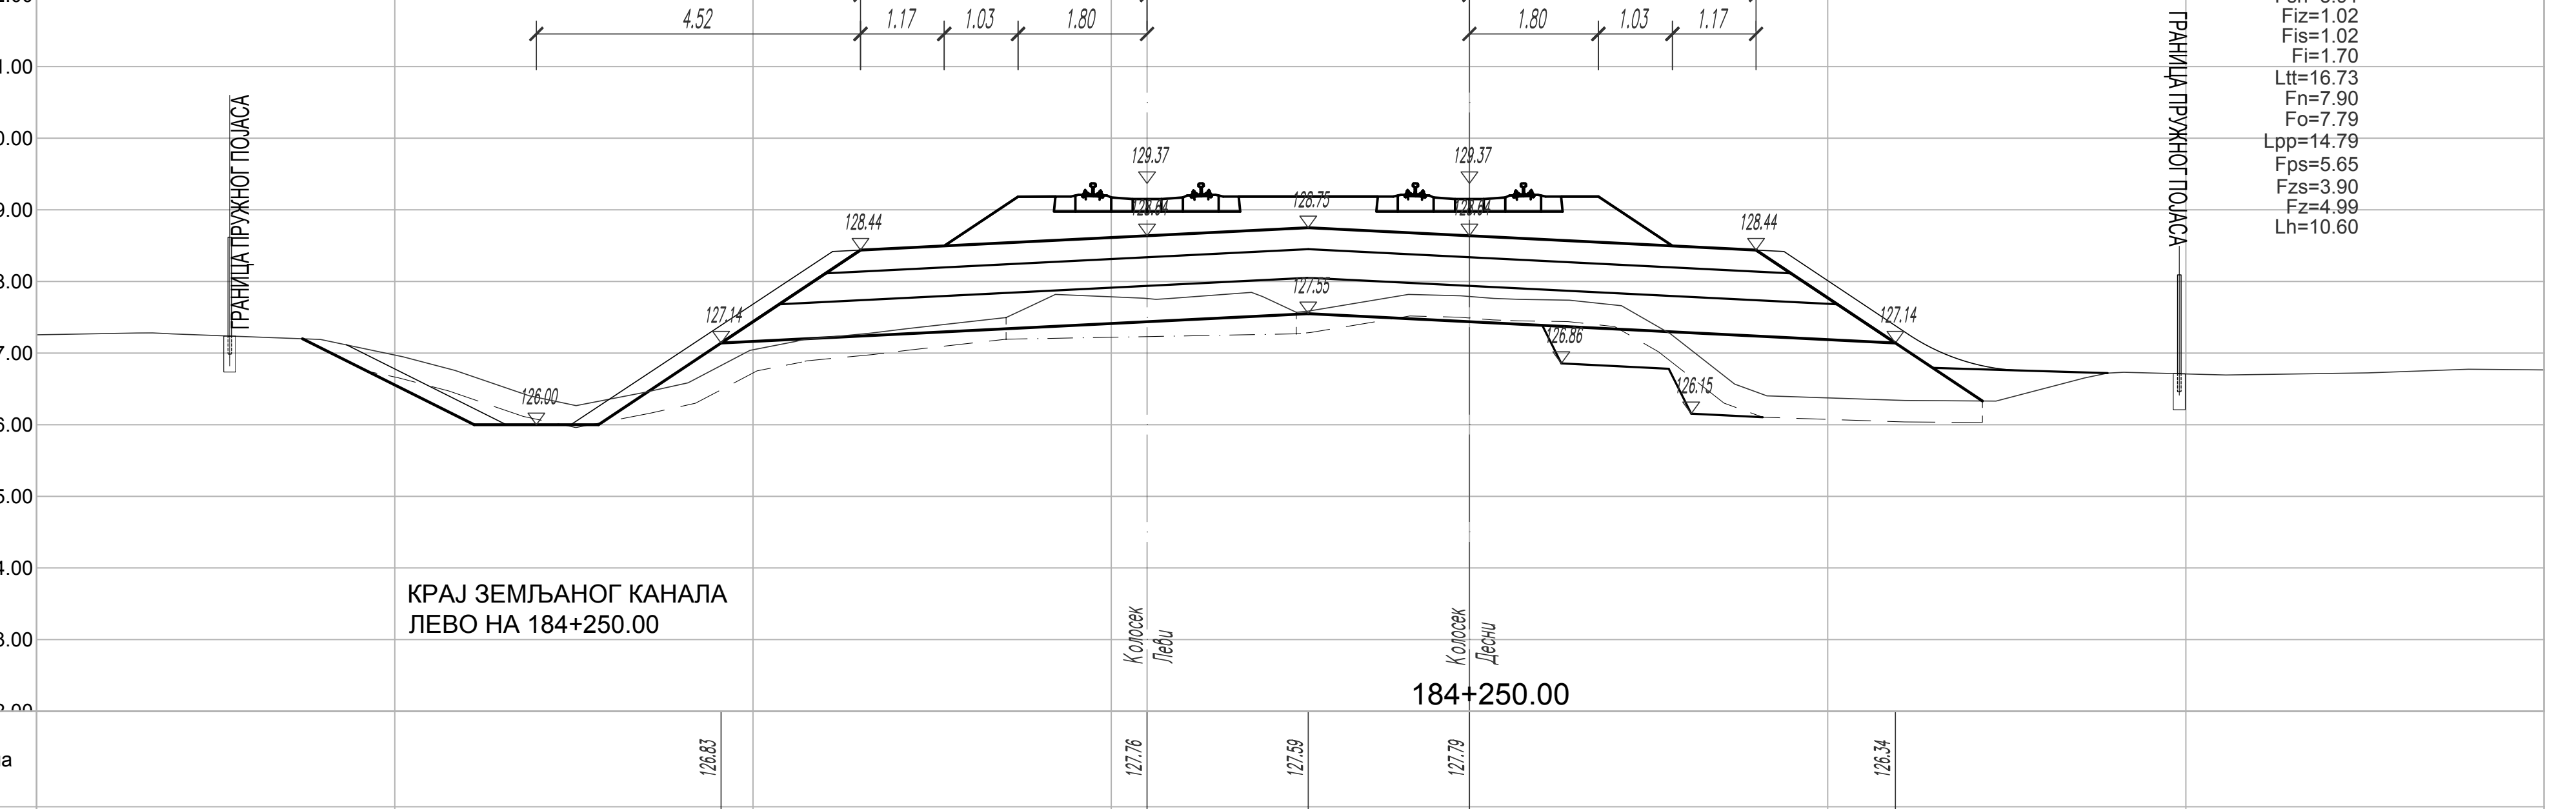
132.00
131.00
130.00
129.00
128.00
127.00
126.00
125.00
124.00
123.00
4.52
1.17
1.03
1.80
4.00
4.50
4.00
1.80
1.03
1.17
ГРАНИЦА ПРУЖНОГ ПОЈАСА
129.37
129.37
128.75
128.44
128.44
127.55
127.14
127.14
126.86
126.15
126.00
Fsh=5.91
Fiz=1.02
Fis=1.02
Fi=1.70
Ltt=16.73
Fn=7.90
Fo=7.79
Lpp=14.79
Fps=5.65
Fzs=3.90
Fz=4.99
Lh=10.60
ГРАНИЦА ПРУЖНОГ ПОЈАСА
Колосек Леви
Колосек Десни
184+250.00
Постојеће коте терена
126.83
127.76
127.59
127.79
126.34
Одстојање
-10.45
-4.50
-2.25
0.00
5.95

КРАЈ ЗЕМЉАНОГ КАНАЛА
ЛЕВО НА 184+250.00

4405

184+275.00

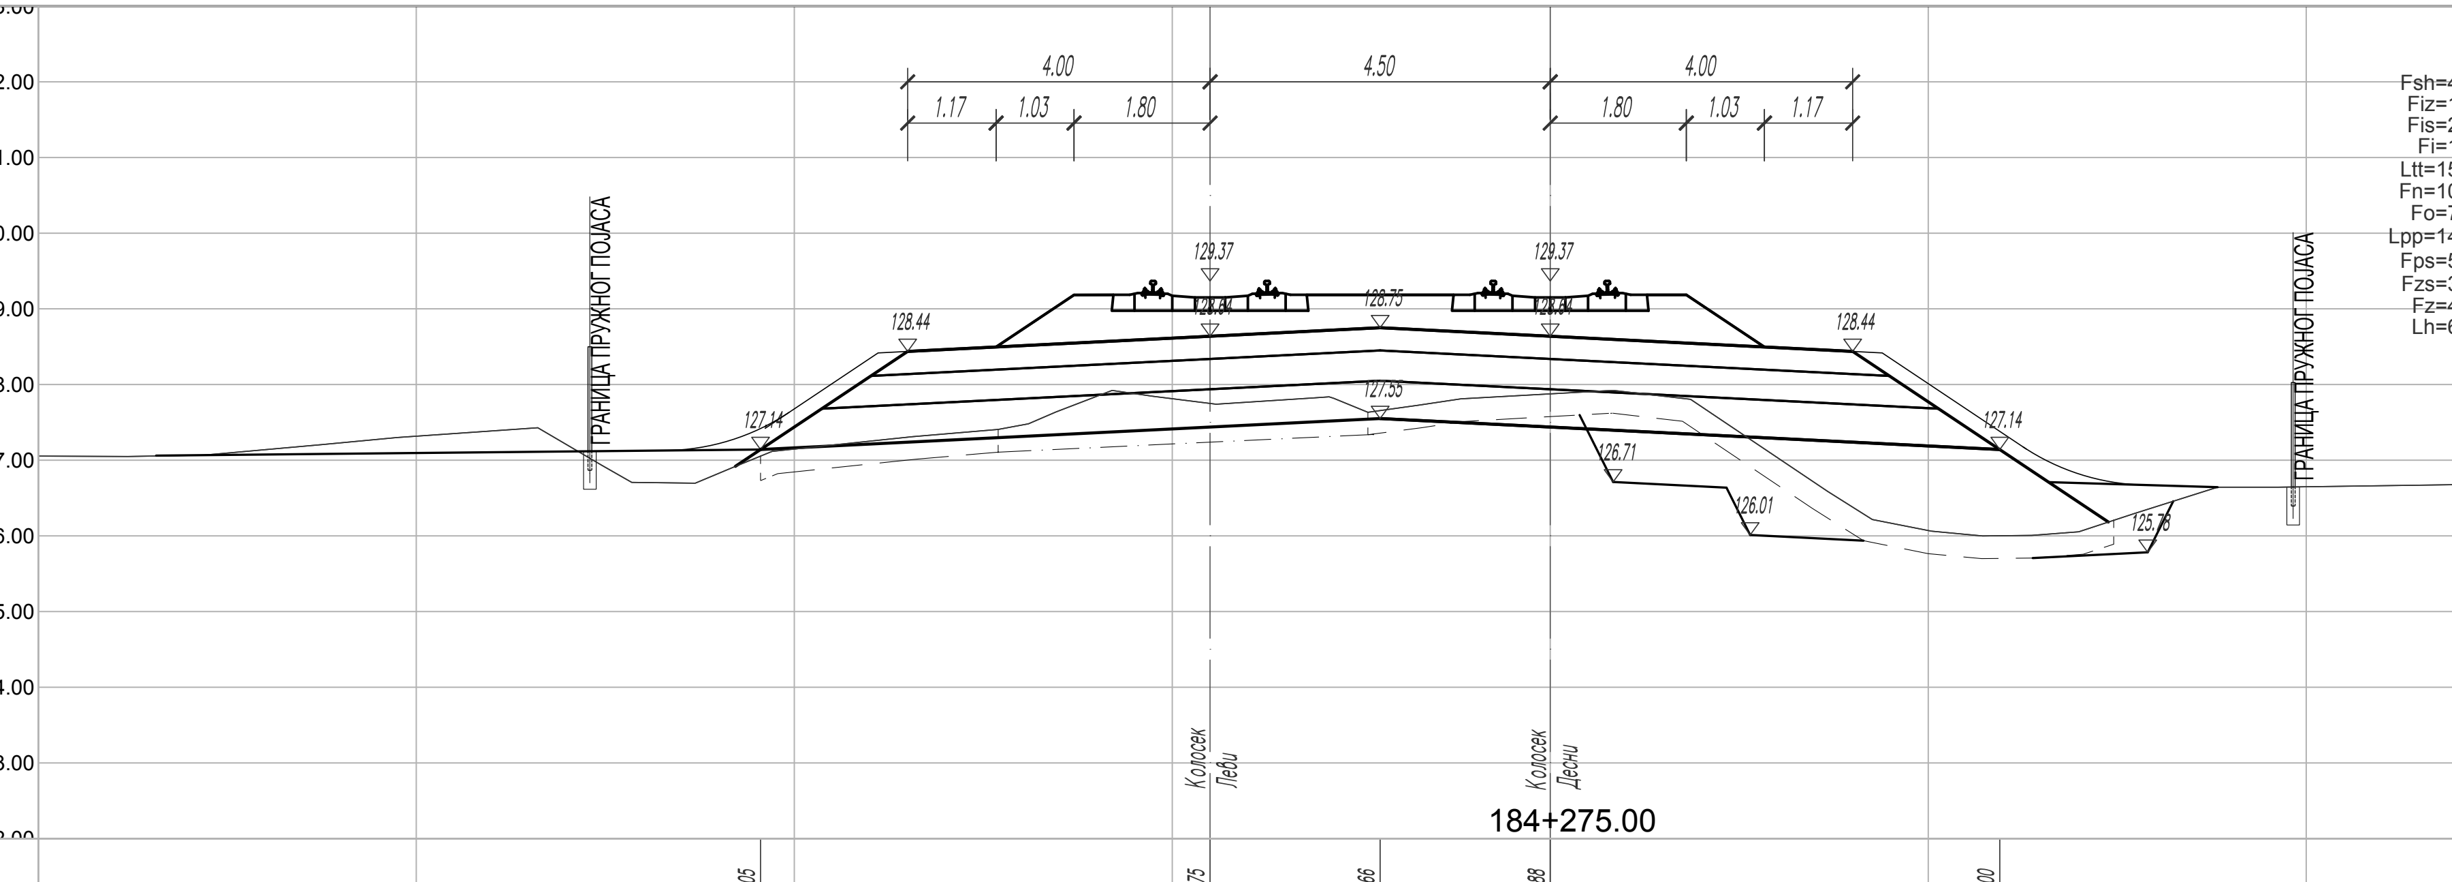
132.00
131.00
130.00
129.00
128.00
127.00
126.00
125.00
124.00
123.00
1.17
1.03
1.80
4.00
4.50
4.00
1.80
1.03
1.17
ГРАНИЦА ПРУЖНОГ ПОЈАСА
129.37
129.37
128.75
128.44
128.44
127.55
127.14
127.14
126.71
126.01
125.78
Fsh=4.07
Fiz=1.29
Fis=2.28
Fi=1.46
Ltt=15.83
Fn=10.87
Fo=7.79
Lpp=14.79
Fps=5.65
Fzs=3.90
Fz=4.99
Lh=6.19
ГРАНИЦА ПРУЖНОГ ПОЈАСА
Колосек Леви
Колосек Десни
184+275.00
Постојеће коте терена
127.05
127.75
127.66
127.88
126.00
Одстојање
-10.45
-4.50
-2.25
0.00
5.95

4406

184+300.00

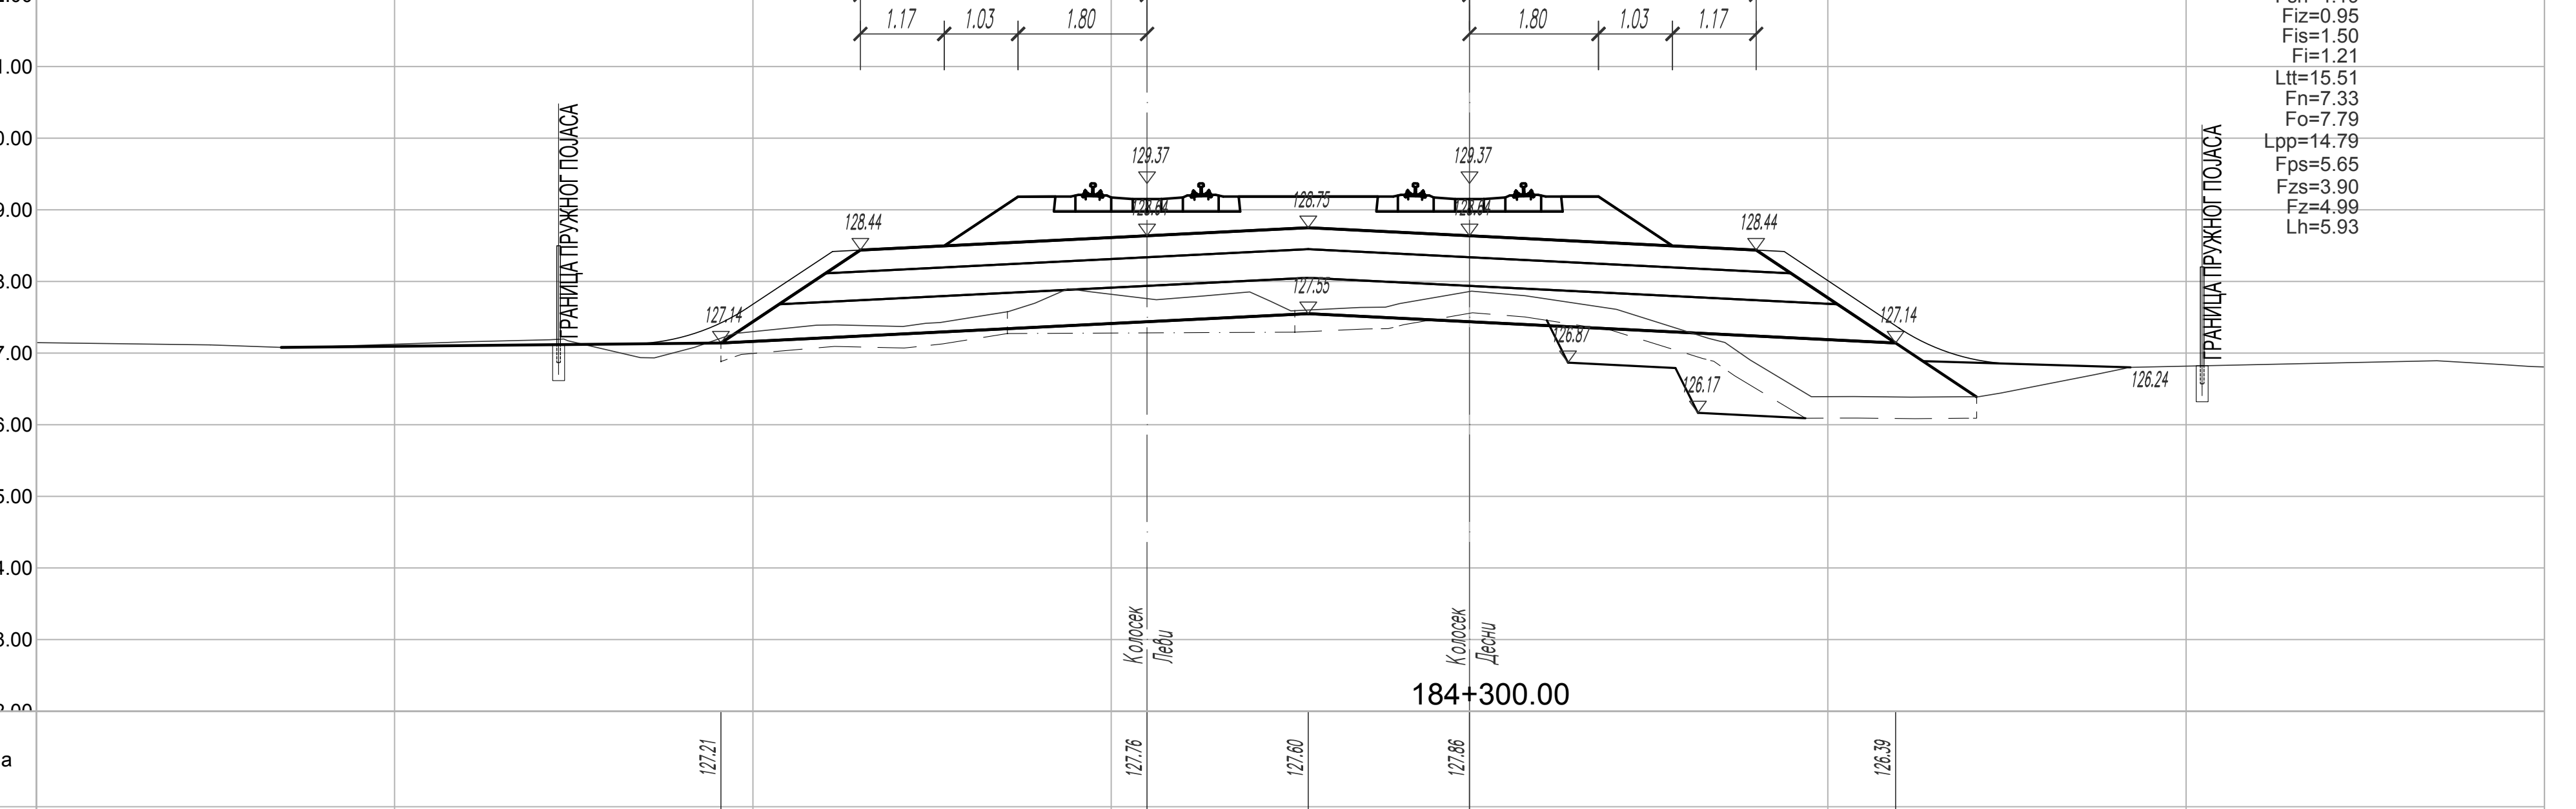
132.00
131.00
130.00
129.00
128.00
127.00
126.00
125.00
124.00
123.00
1.17
1.03
1.80
4.00
4.50
4.00
1.80
1.03
1.17
ГРАНИЦА ПРУЖНОГ ПОЈАСА
129.37
129.37
128.75
128.44
128.44
127.55
127.14
127.14
126.87
126.17
126.24
Fsh=4.19
Fiz=0.95
Fis=1.50
Fi=1.21
Ltt=15.51
Fn=7.33
Fo=7.79
Lpp=14.79
Fps=5.65
Fzs=3.90
Fz=4.99
Lh=5.93
ГРАНИЦА ПРУЖНОГ ПОЈАСА
Колосек Леви
Колосек Десни
184+300.00
Постојеће коте терена
127.21
127.76
127.60
127.86
126.39
Одстојање
-10.45
-4.50
-2.25
0.00
5.95

4407

184+325.00

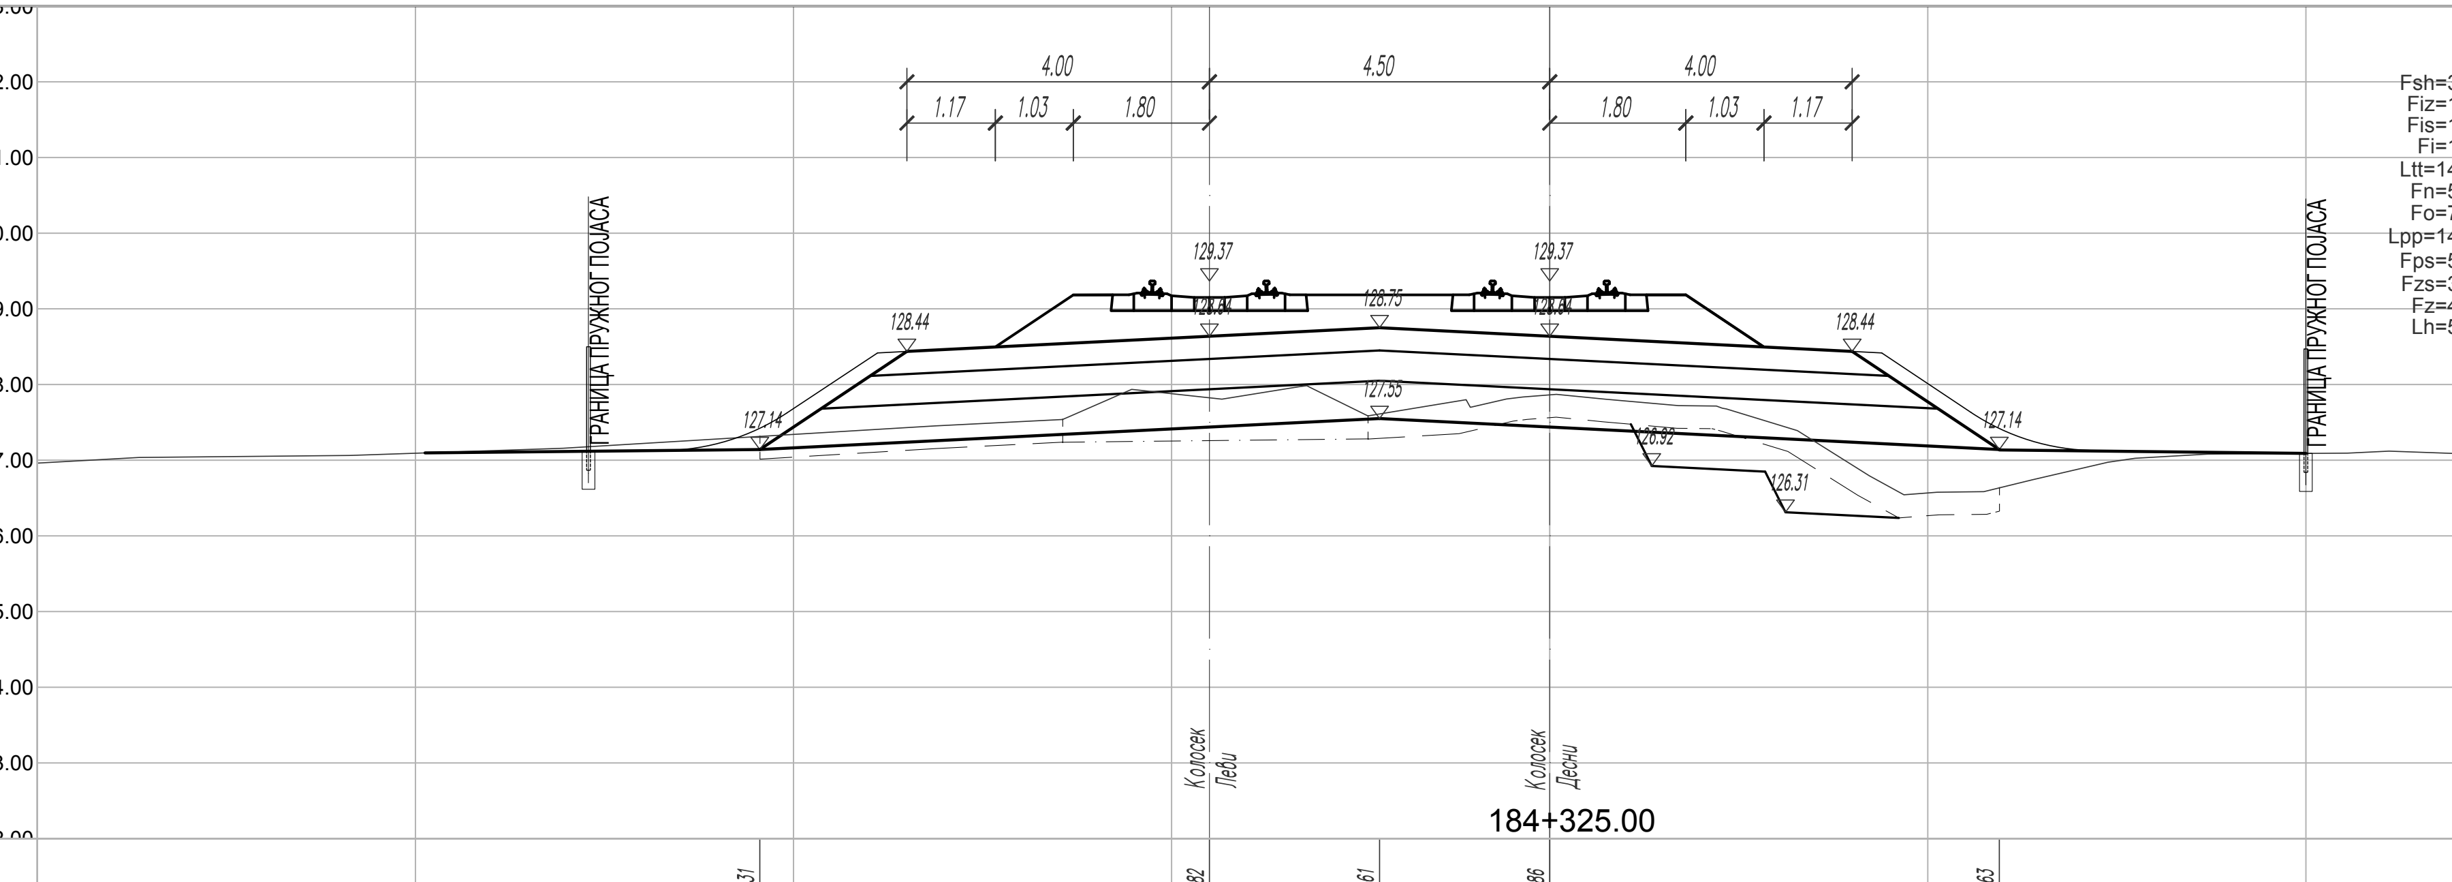
132.00
131.00
130.00
129.00
128.00
127.00
126.00
125.00
124.00
123.00
1.17
1.03
1.80
4.00
4.50
4.00
1.80
1.03
1.17
ГРАНИЦА ПРУЖНОГ ПОЈАСА
129.37
129.37
128.75
128.44
128.44
127.55
127.14
127.14
126.92
126.31
Fsh=3.90
Fiz=1.26
Fis=1.56
Fi=1.22
Ltt=14.43
Fn=5.63
Fo=7.79
Lpp=14.79
Fps=5.65
Fzs=3.90
Fz=4.99
Lh=5.42
ГРАНИЦА ПРУЖНОГ ПОЈАСА
Колосек Леви
Колосек Десни
184+325.00
Постојеће коте терена
127.31
127.82
127.61
127.86
126.63
Одстојање
-10.45
-4.50
-2.25
0.00
5.95

4408

184+350.00

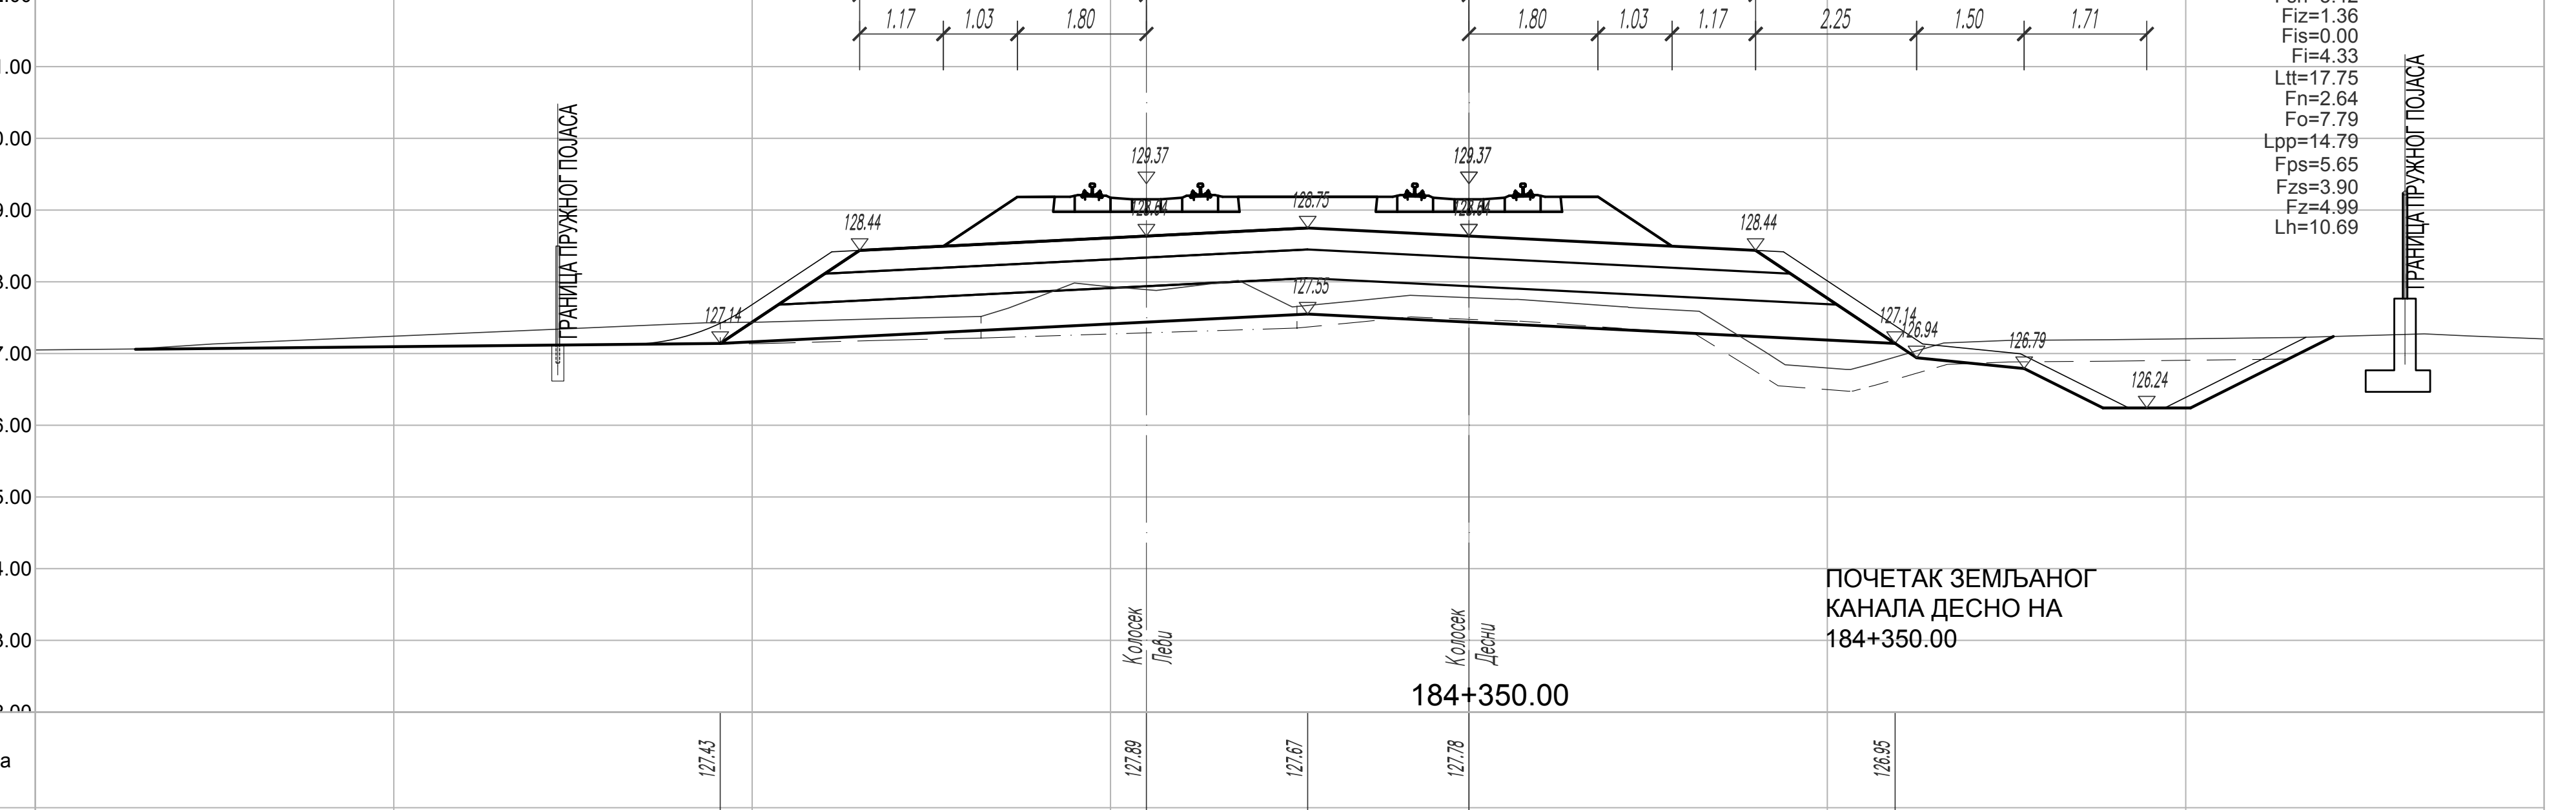
132.00
131.00
130.00
129.00
128.00
127.00
126.00
125.00
124.00
123.00
1.17
1.03
1.80
4.00
4.50
4.00
1.80
1.03
1.17
2.25
1.50
1.71
ГРАНИЦА ПРУЖНОГ ПОЈАСА
129.37
129.37
128.75
128.44
128.44
127.55
127.14
127.14
126.94
126.79
126.24
Fsh=5.42
Fiz=1.36
Fis=0.00
Fi=4.33
Ltt=17.75
Fn=2.64
Fo=7.79
Lpp=14.79
Fps=5.65
Fzs=3.90
Fz=4.99
Lh=10.69
ГРАНИЦА ПРУЖНОГ ПОЈАСА
Колосек Леви
Колосек Десни
184+350.00
Постојеће коте терена
127.43
127.89
127.67
127.78
126.95
Одстојање
-10.45
-4.50
-2.25
0.00
5.95

ПОЧЕТАК ЗЕМЉАНОГ
КАНАЛА ДЕСНО НА
184+350.00

4409

184+375.00

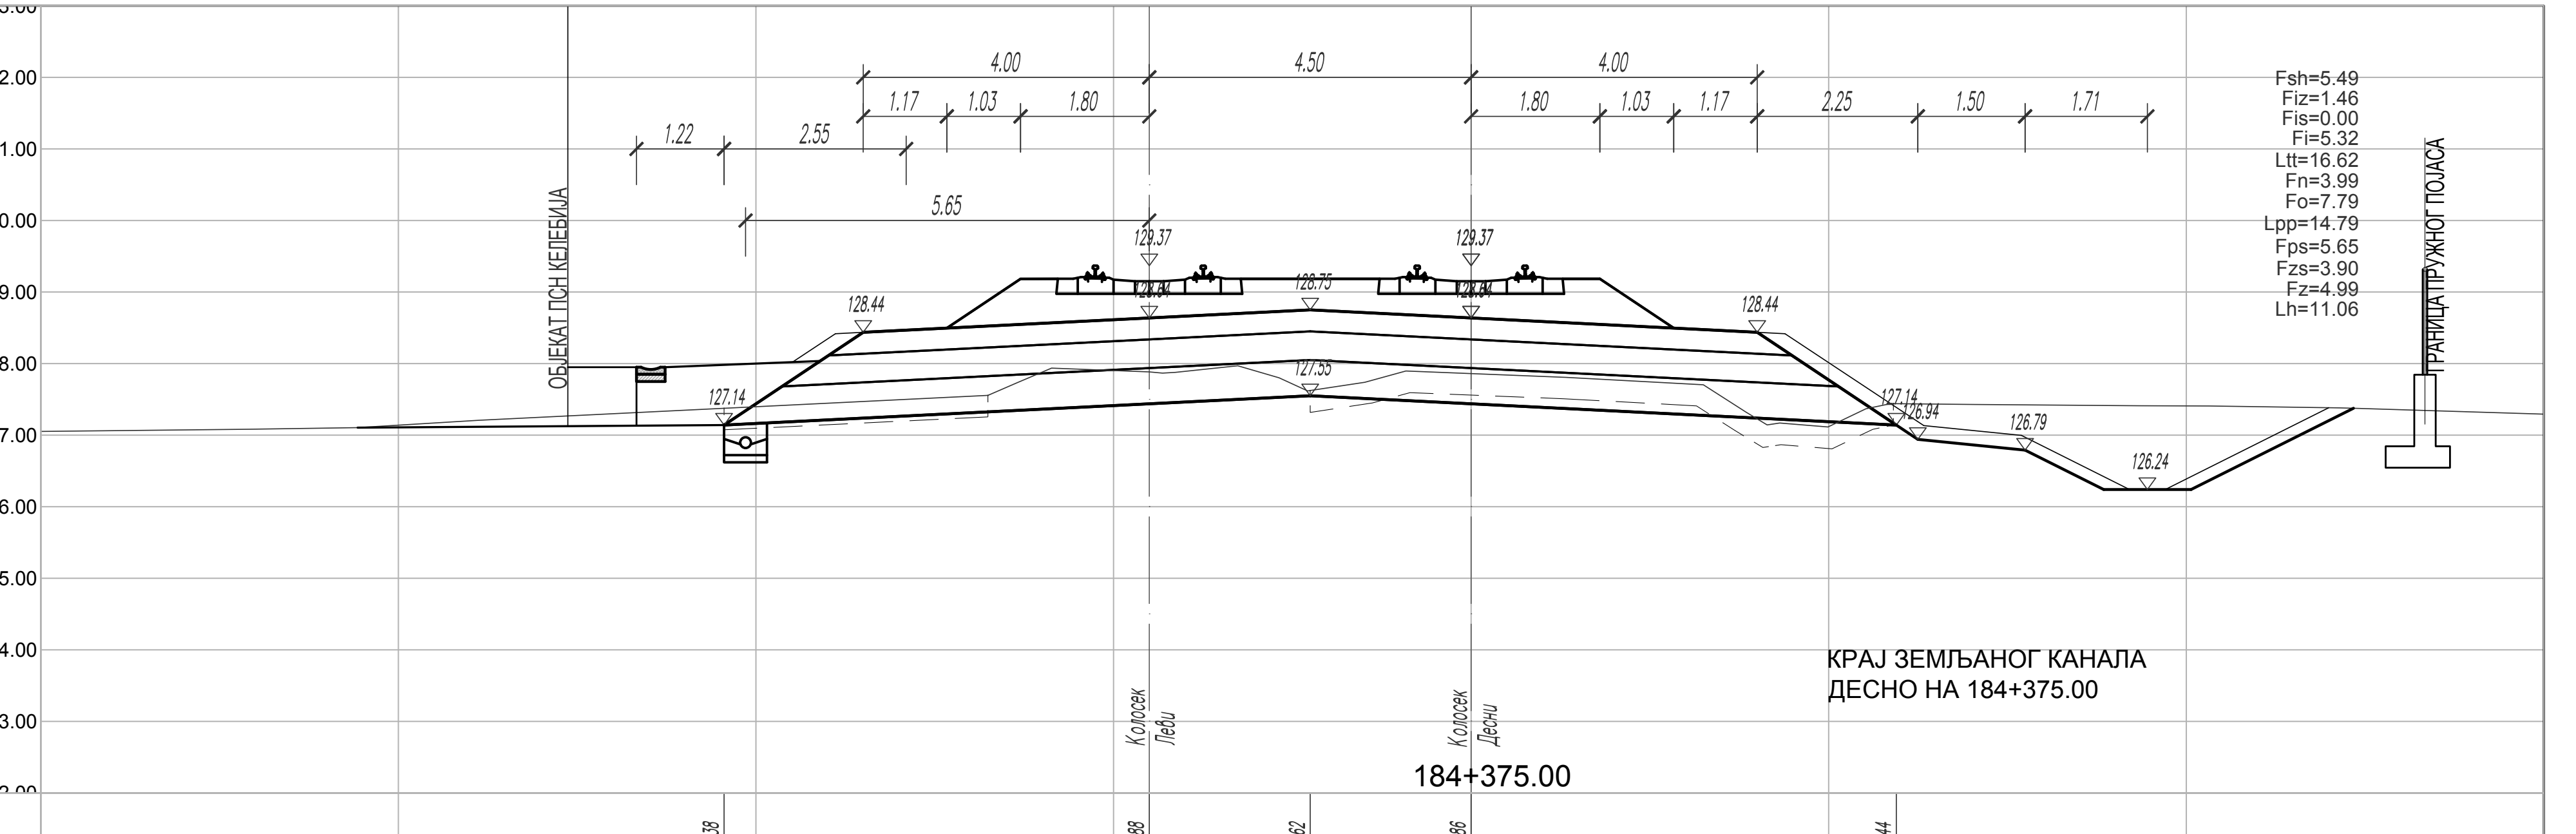
132.00
131.00
130.00
129.00
128.00
127.00
126.00
125.00
124.00
123.00
1.22
2.55
5.65
1.17
1.03
1.80
4.00
4.50
4.00
1.80
1.03
1.17
2.25
1.50
1.71
ОБЈЕКАТ ПСН КЕЛЕБИЈА
129.37
129.37
128.75
128.44
128.44
127.55
127.14
127.14
126.94
126.79
126.24
Fsh=5.49
Fiz=1.46
Fis=0.00
Fi=5.32
Ltt=16.62
Fn=3.99
Fo=7.79
Lpp=14.79
Fps=5.65
Fzs=3.90
Fz=4.99
Lh=11.06
ГРАНИЦА ПРУЖНОГ ПОЈАСА
Колосек Леви
Колосек Десни
184+375.00
Постојеће коте терена
127.38
127.88
127.62
127.86
127.44
Одстојање
-10.45
-4.50
-2.25
0.00
5.95

КРАЈ ЗЕМЉАНОГ КАНАЛА
ДЕСНО НА 184+375.00

4410

184+400.00

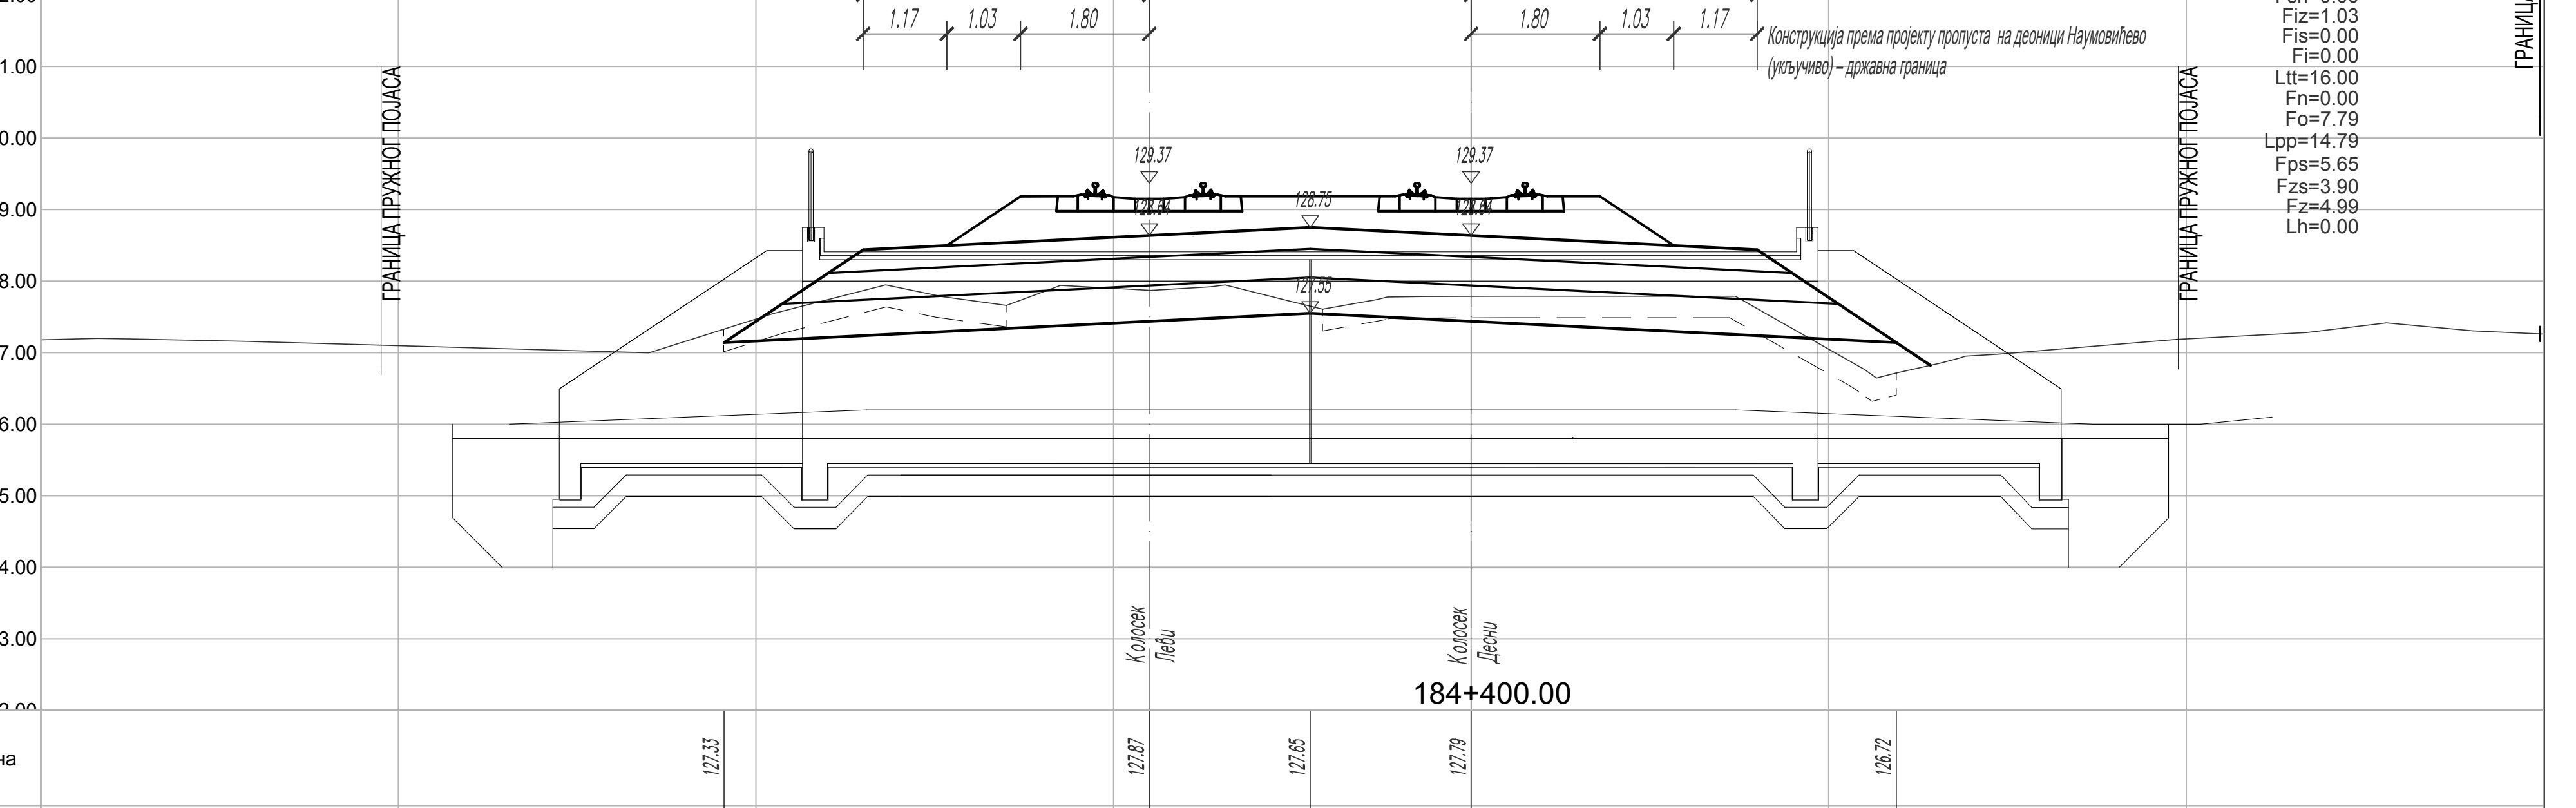
132.00
131.00
130.00
129.00
128.00
127.00
126.00
125.00
124.00
123.00
1.17
1.03
1.80
4.00
4.50
4.00
1.80
1.03
1.17
Конструкција према пројекту пропуста на деоници Наумовићево (укључиво) – државна граница
ГРАНИЦА ПРУЖНОГ ПОЈАСА
129.37
129.37
128.75
127.55
Fsh=0.00
Fiz=1.03
Fis=0.00
Fi=0.00
Ltt=16.00
Fn=0.00
Fo=7.79
Lpp=14.79
Fps=5.65
Fzs=3.90
Fz=4.99
Lh=0.00
ГРАНИЦА ПРУЖНОГ ПОЈАСА
ГРАНИЦА ПЛАНА
Колосек Леви
Колосек Десни
184+400.00
Постојеће коте терена
127.33
127.87
127.65
127.79
126.72
Одстојање
-10.45
-4.50
-2.25
0.00
5.95

ЛЕГЕНДА:

Fsh - скидање хумуса
Fiz - ископ постојећег туцаника
Fi - ископ
Fis - ископ степеница
Ltt - ваљање темељног тла
Fn - насип
Fo - слој ојачања насипа - замена тла

Lpp - планирање постељице
Fps - прелазни слој
Fzs - заштитни слој
Fz - пројектовани туцаник
Lh - хумузирање

ГРАНИЦА ПЛАНА - ГРАНИЦА ЗЕМЉИШТА ПЛАНИРАНОГ ЗА РЕАЛИЗАЦИЈУ ПРОЈЕКТА

Број	Датум	Опис
03		
02		
01		

Ревизиони блок:

САОБРАЋАЈНИ ИНСТИТУТ ЦИП, д.о.о.

Немањина 6; 11000 Београд; Србија
Тел: 011/3618-134; Факс: 011/3618-324; web site: www.sicip.co.rs

Организациона јединица:САОБРАЋАЈНИЦЕ

Одговорни пројектант:
лиценца број: 315 9563 04
Катарина Касавица, дипл.грађ.инж.

Сарадници:
Владана Марковић, маст.инж.грађ
Никола Седларевић, маст.инж.грађ
Милош Даниловић, грађ. тех.
Јована Јовановић, грађ. тех.

Унутрашња контрола:
Александра Лалић, дипл.грађ.инж.

Главни пројектант:
др Љиљана Милић Марковић, дипл. грађ. инж.

Руководилац организационе јединице:
мр Новица Стевановић, дипл.грађ.инж.

Инвеститор пројекта:
" ИНФРАСТРУКТУРА ЖЕЛЕЗНИЦЕ СРБИЈЕ " А.Д.
Немањина 6/IV, Београд

Наручилац пројекта:
Joint Venture of
China Railway International Corporation Ltd. (CRIC)
No.10 Fuxing Road,Haidian District,Beijing
P.R China, 100844
China Communication Construction Company Ltd. (CCCC)
No.85 Deshengmenwai Street,Xicheng District,Beijing
P.R China, 100088

Објекат:
ПРУГА БЕОГРАД - СУБОТИЦА - ДРЖАВНА ГРАНИЦА (КЕЛЕБИЈА)
ДЕОНИЦА ПРУГЕ НОВИ САД - СУБОТИЦА - ДРЖАВНА ГРАНИЦА (КЕЛЕБИЈА)

Део пројекта:
ПРОЈЕКАТ ТРАСЕ ПРУГЕ И СТАНИЦА - ДОЊИ И ГОРЊИ СТРОЈ

2/2.5.4.2 ПРОЈЕКАТ ТРАСЕ ПРУГЕ И СТАНИЦА - ДОЊИ И ГОРЊИ СТРОЈ - ОТВОРЕНА ПРУГА СУБОТИЦА - ДРЖАВНА ГРАНИЦА

Цртеж:
ПОПРЕЧНИ ПРОФИЛИ км 184+175.00 - км 184+400.00

Размера: 1:100

Врста тех. док:	датум:	Цртеж бр.
ПЗИ	**12.2021.**	2020-250-CAO-2/2-5.4.2.7.4.20

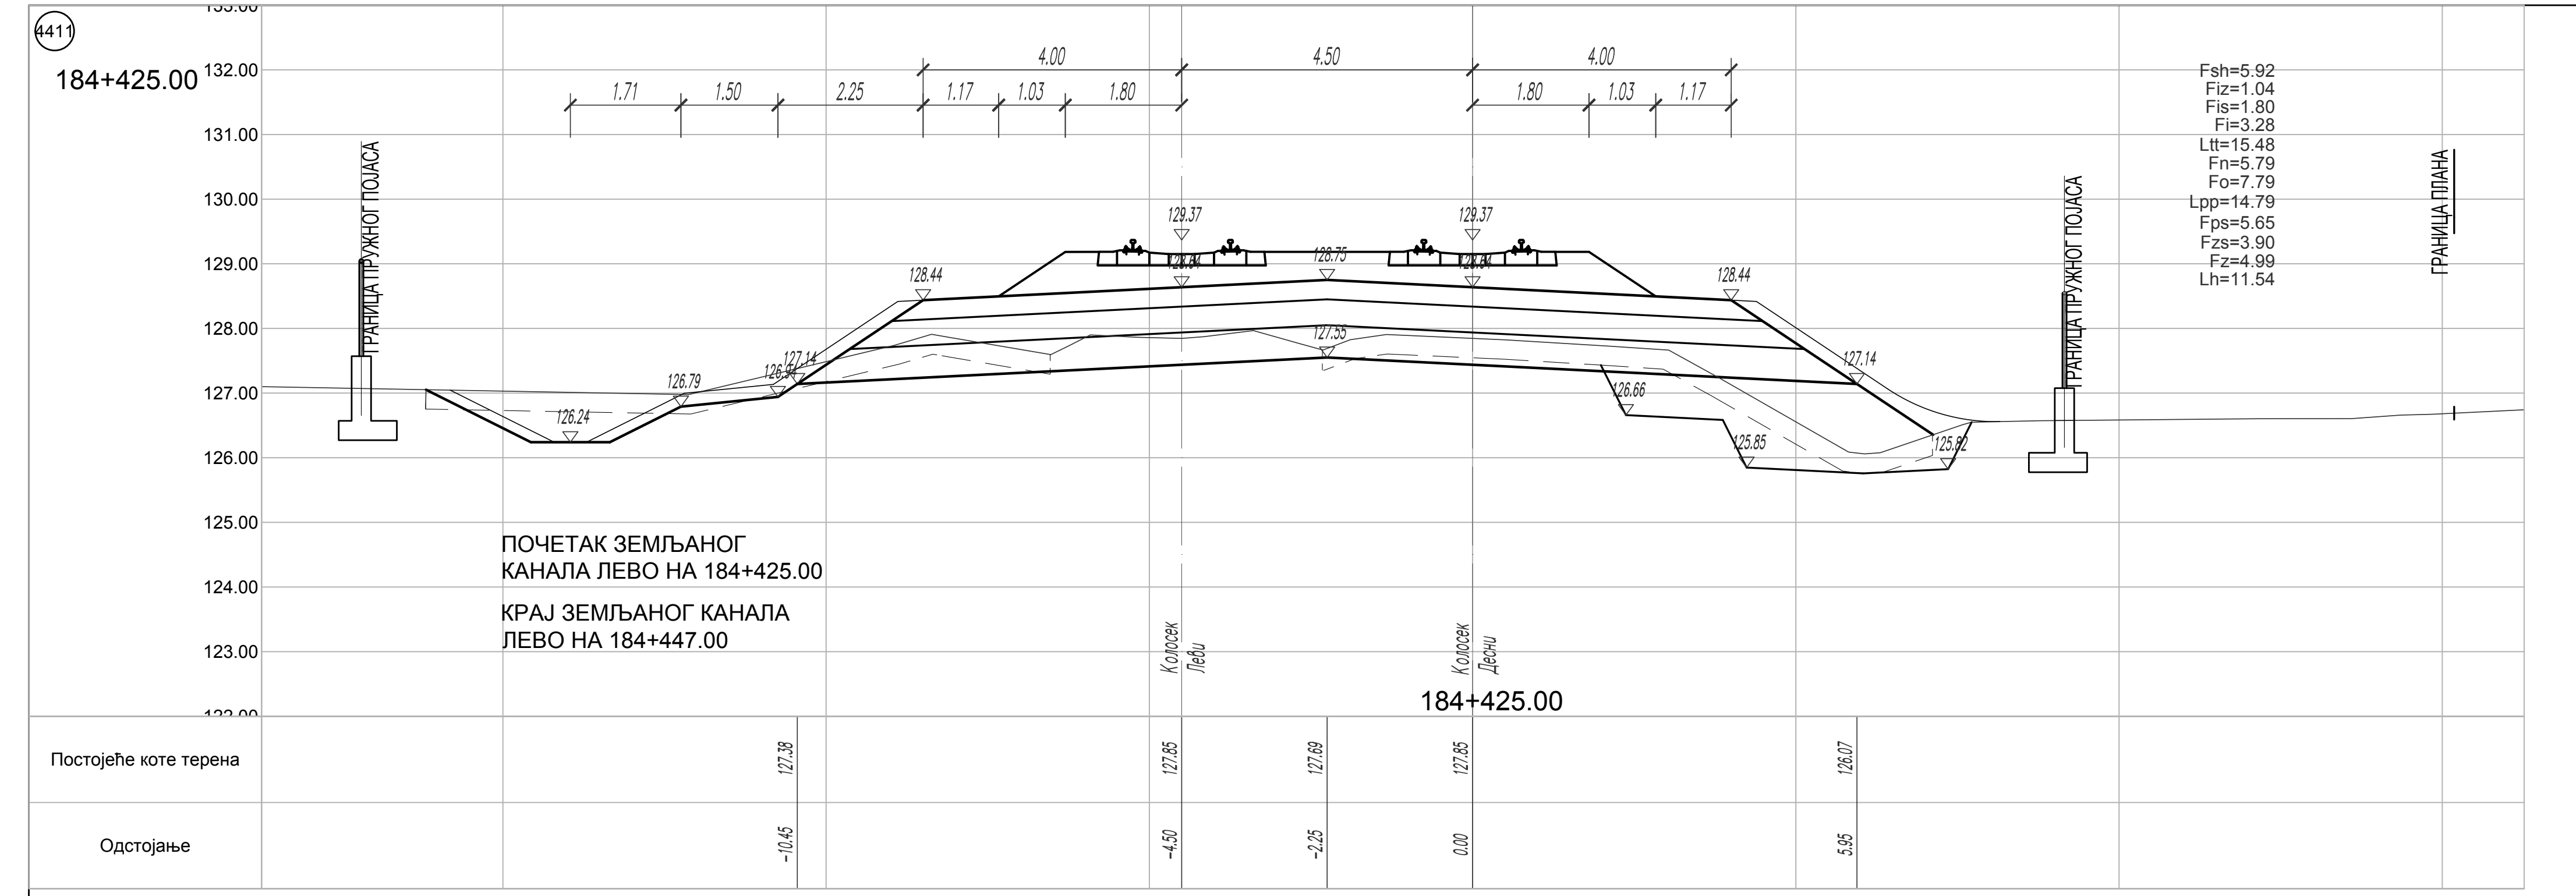
184+425.00
ПОЧЕТАК ЗЕМЉАНОГ КАНАЛА ЛЕВО НА 184+425.00
КРАЈ ЗЕМЉАНОГ КАНАЛА ЛЕВО НА 184+447.00
Колосек Леви
Колосек Десни
184+425.00
Постојеће коте терена
Одстојање

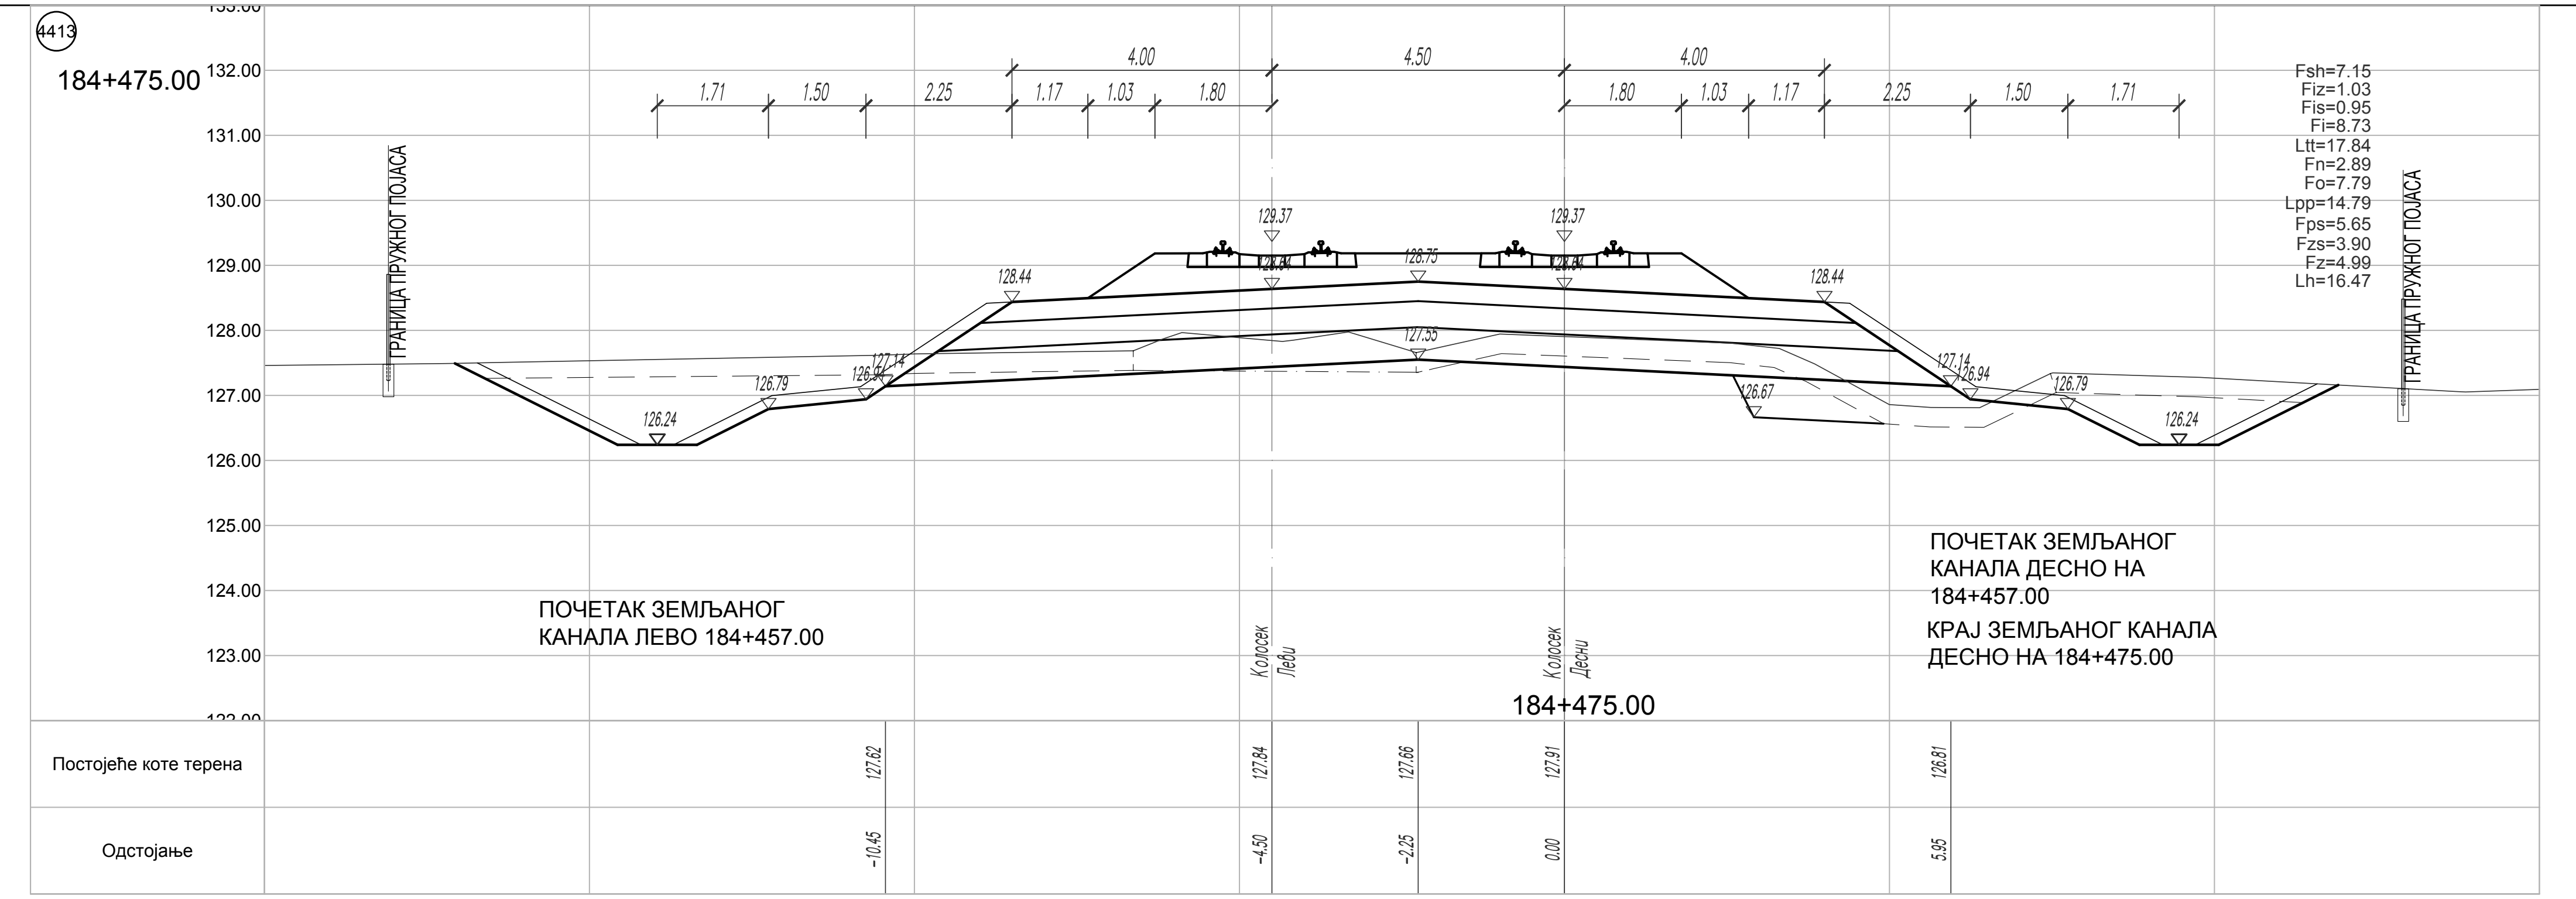
184+475.00
ПОЧЕТАК ЗЕМЉАНОГ КАНАЛА ЛЕВО 184+457.00
ПОЧЕТАК ЗЕМЉАНОГ КАНАЛА ДЕСНО НА 184+457.00
КРАЈ ЗЕМЉАНОГ КАНАЛА ДЕСНО НА 184+475.00
Колосек Леви
Колосек Десни
184+475.00
Постојеће коте терена
Одстојање

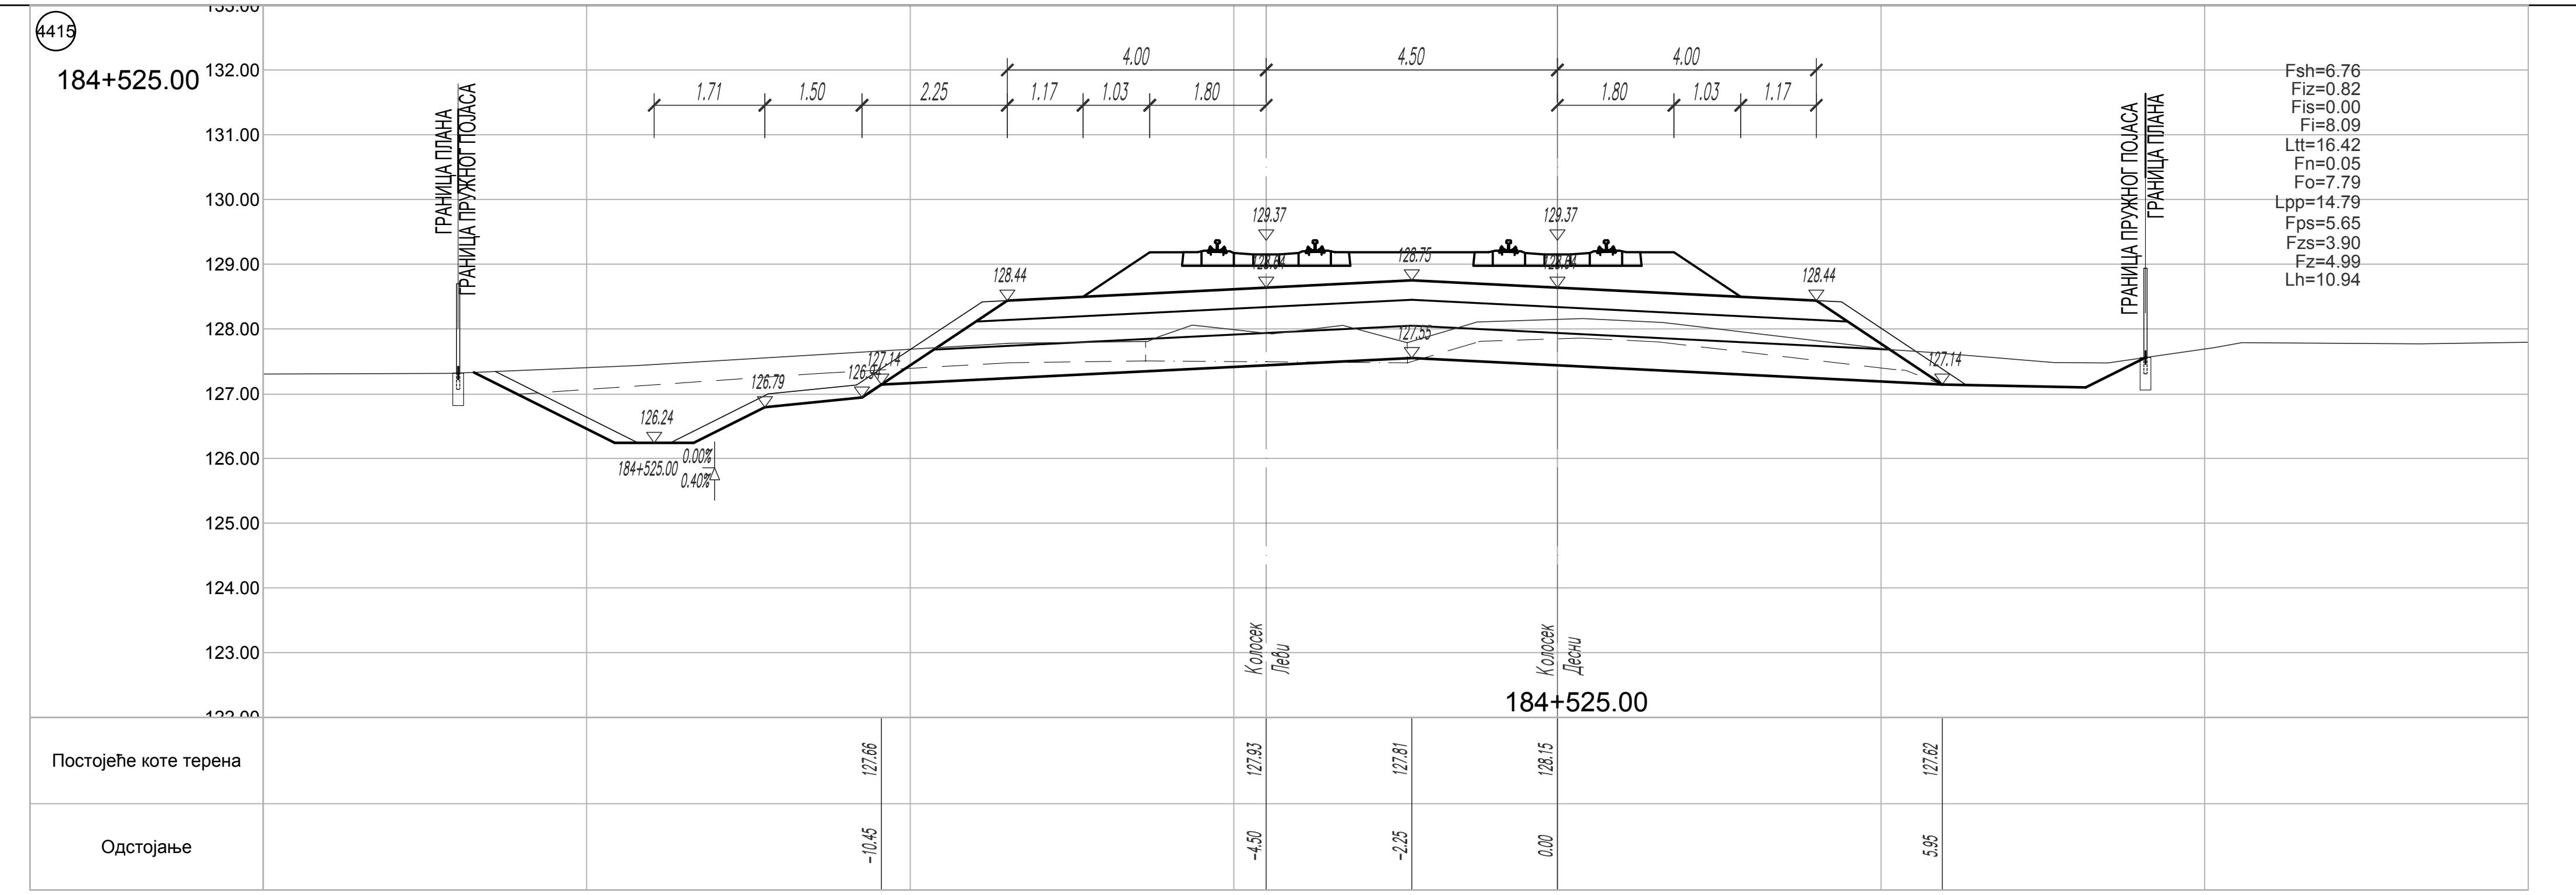
184+525.00
184+525.00
Постојеће коте терена
Одстојање

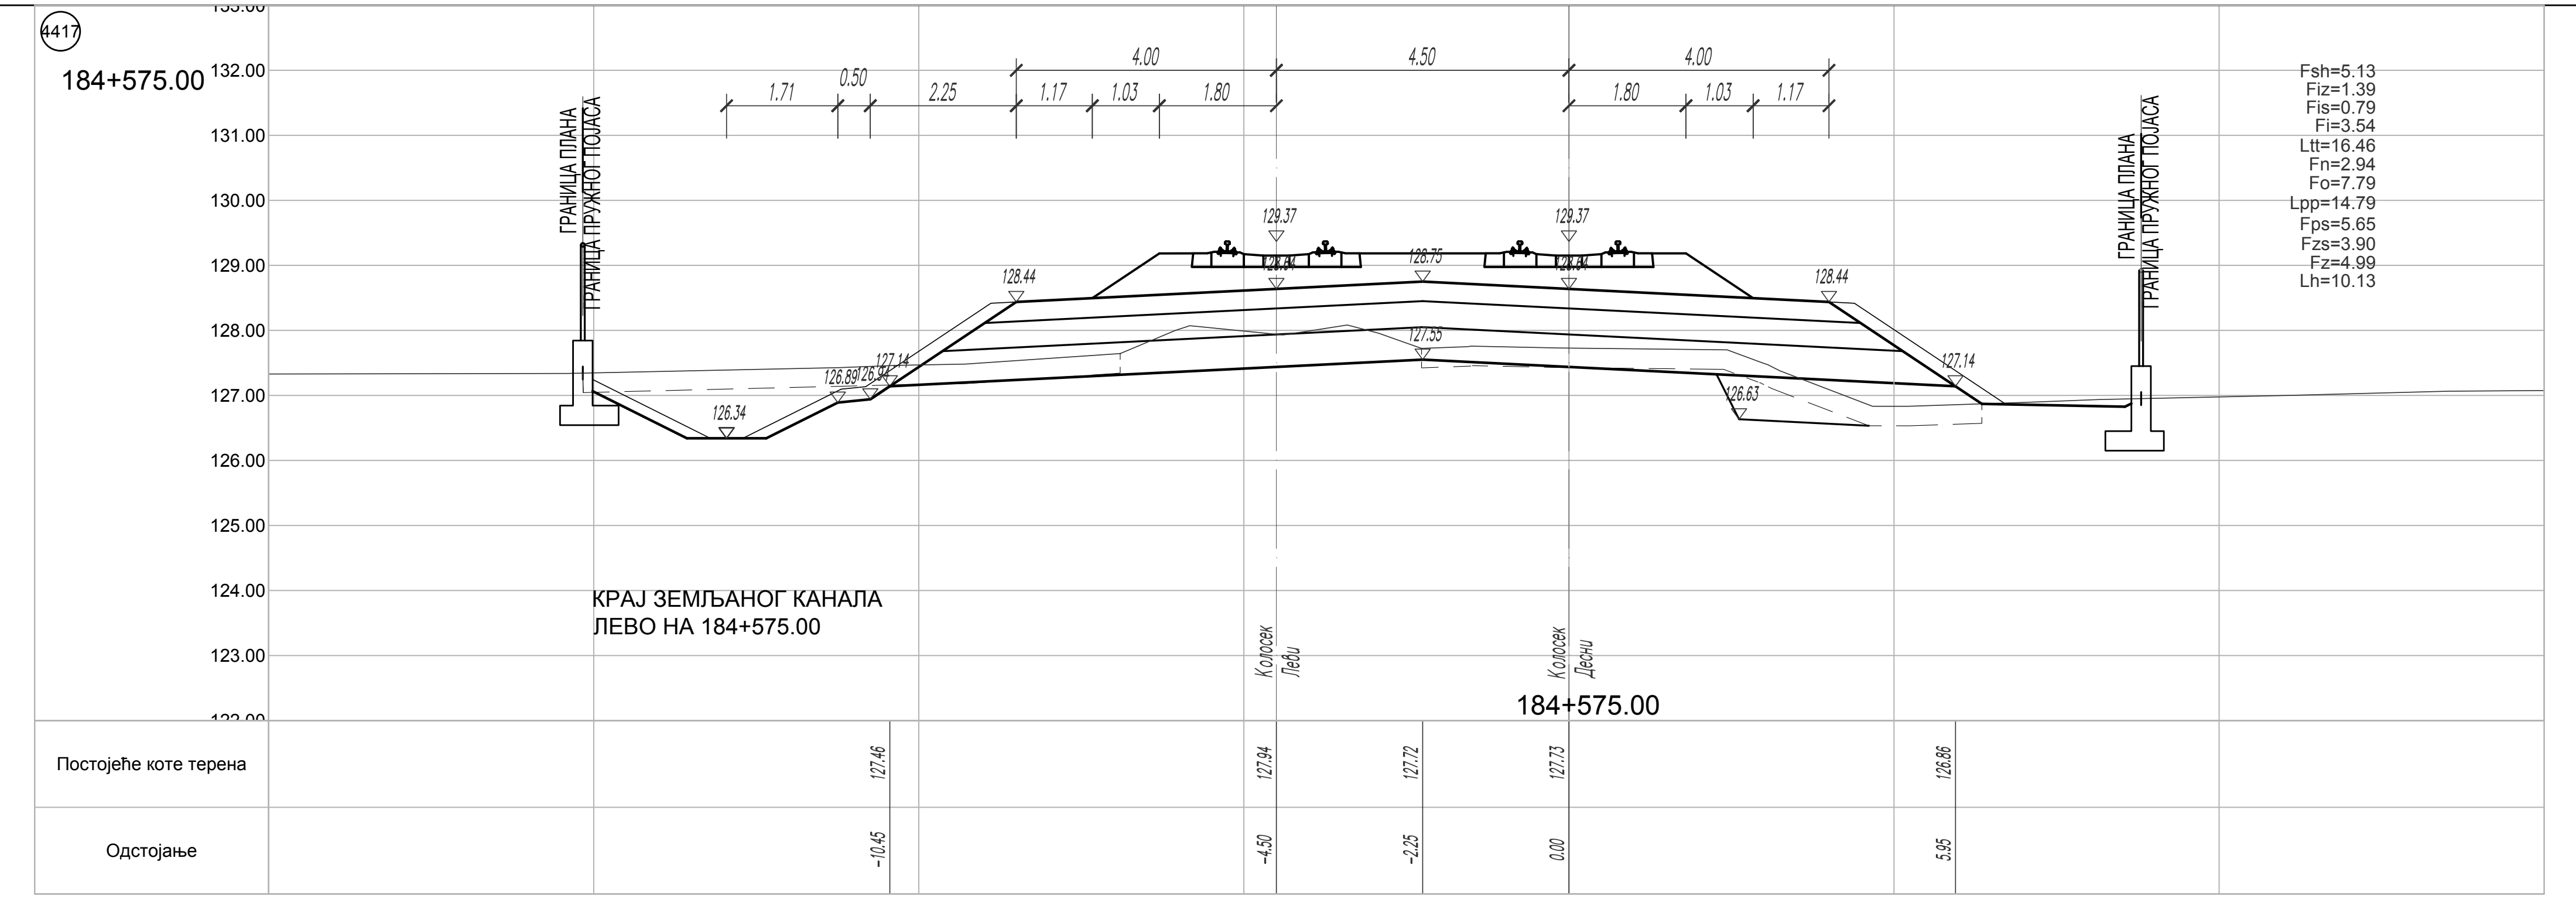
184+575.00
КРАЈ ЗЕМЉАНОГ КАНАЛА ЛЕВО НА 184+575.00
Колосек Леви
Колосек Десни
184+575.00
Постојеће коте терена
Одстојање

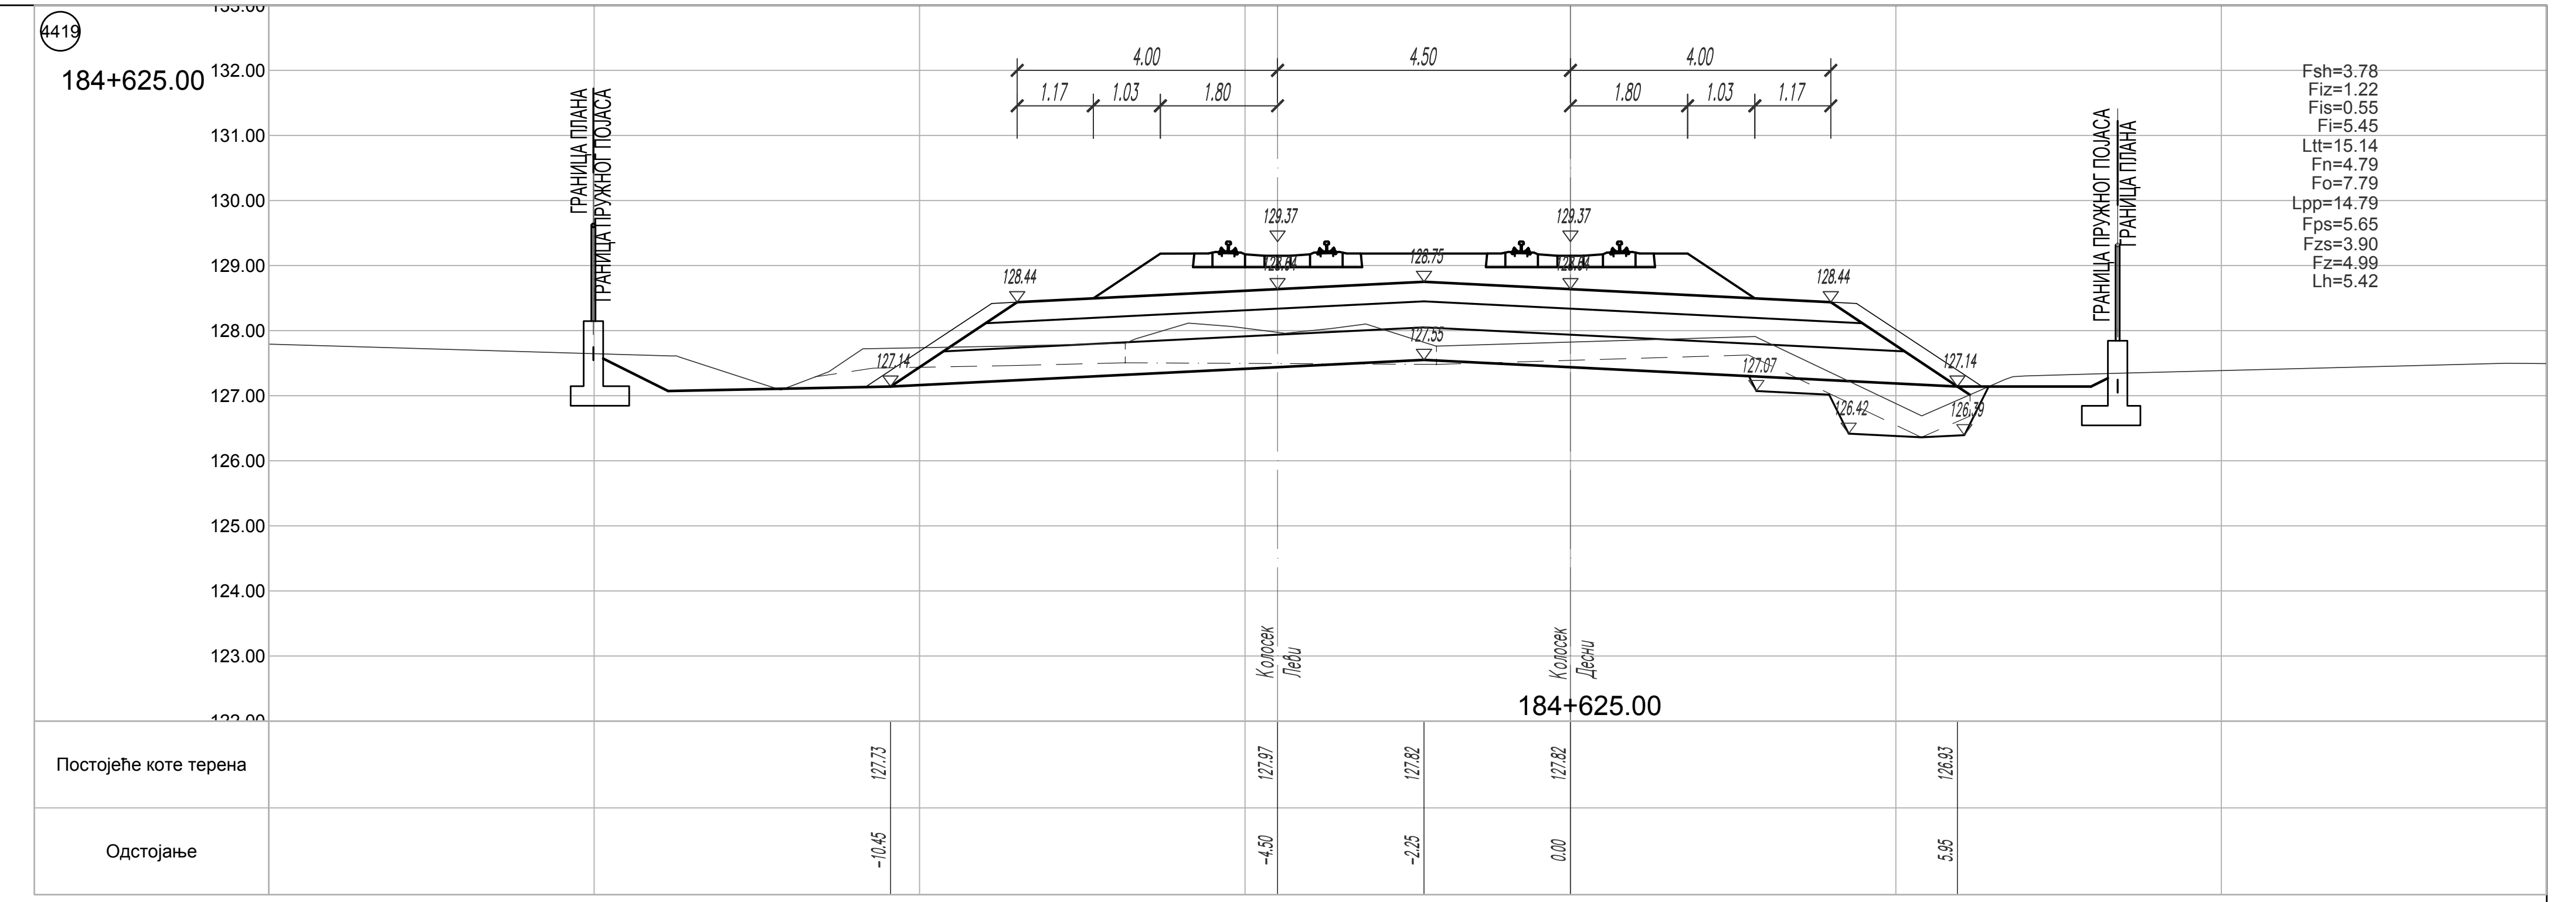
184+625.00
184+625.00
Постојеће коте терена
Одстојање

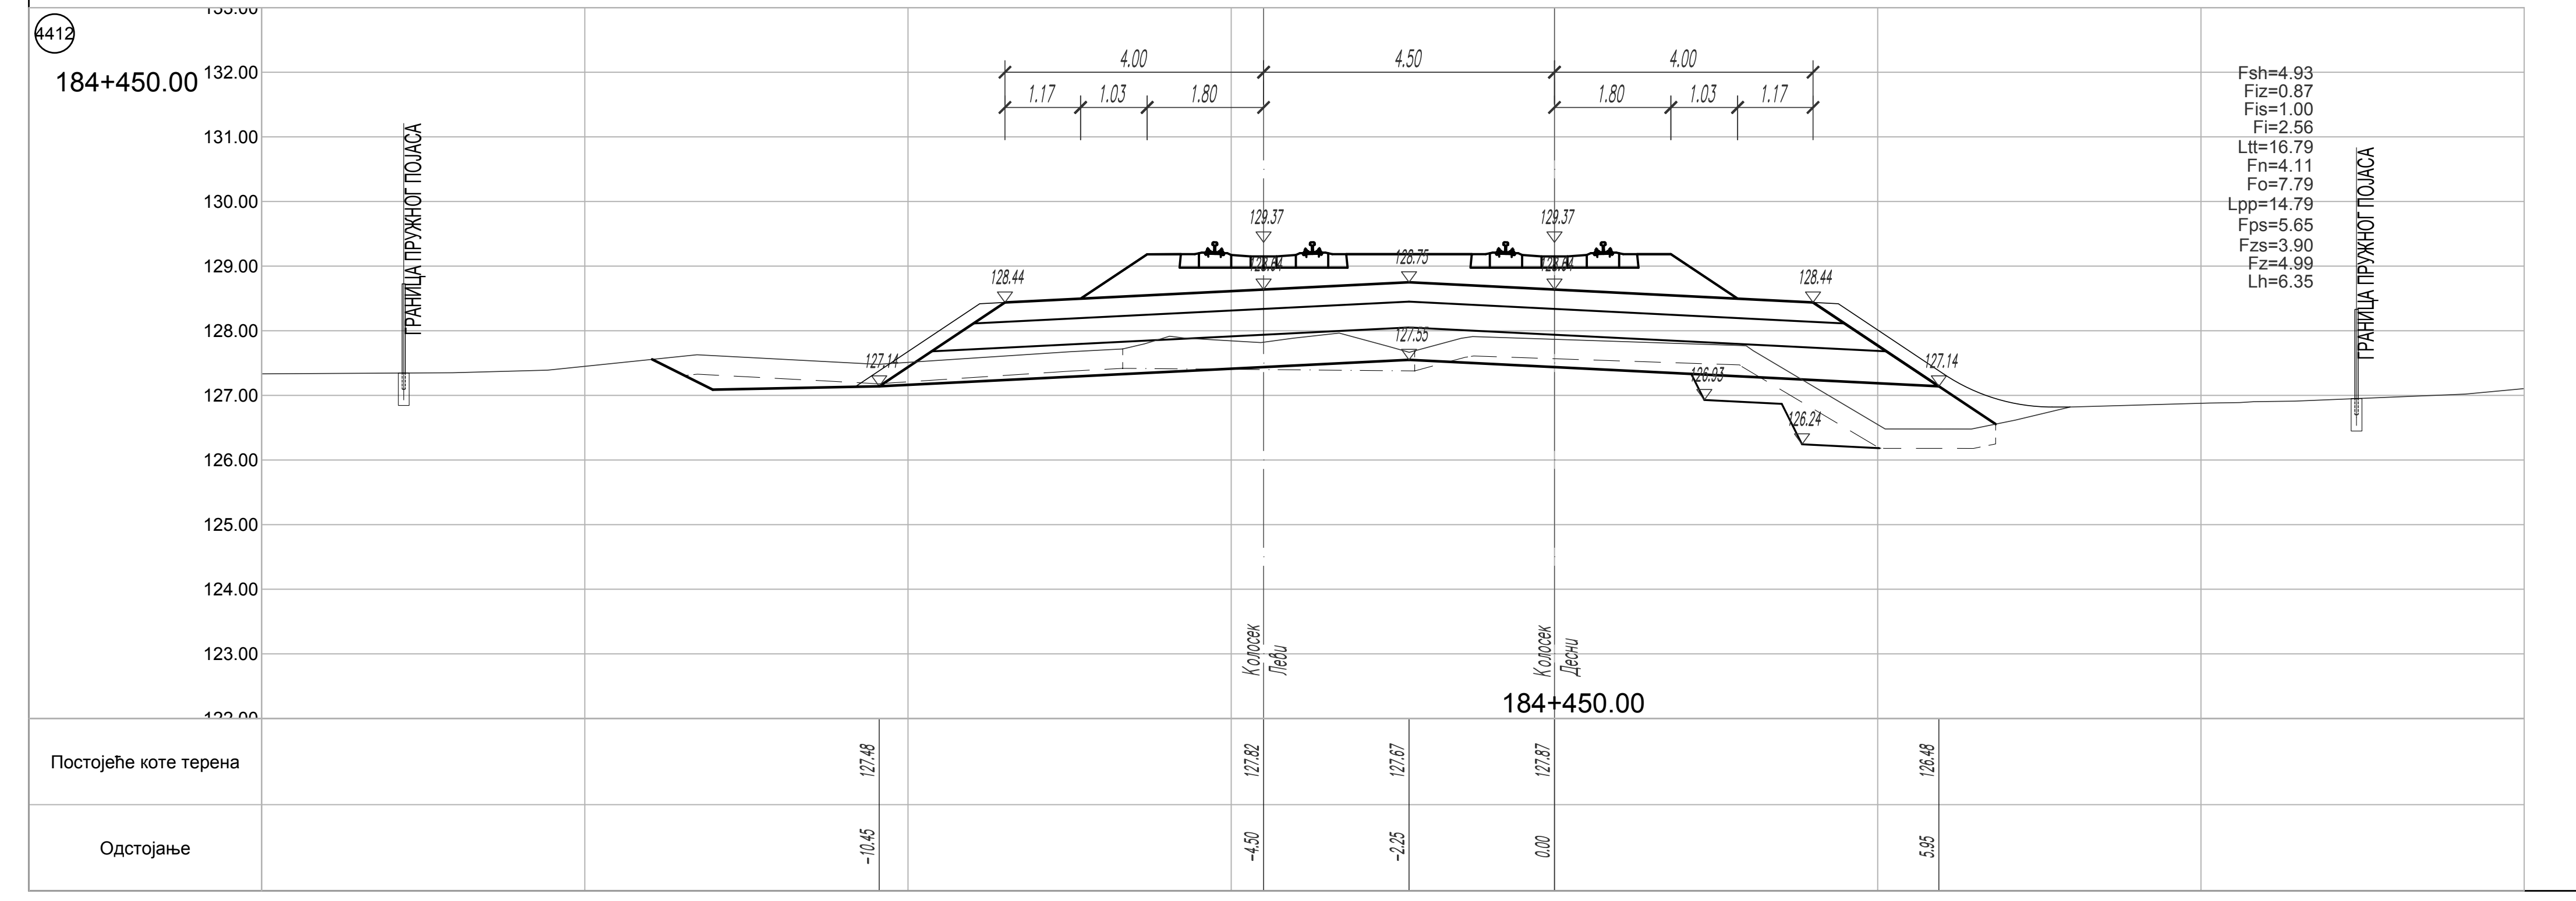
184+450.00
184+450.00
Постојеће коте терена
Одстојање

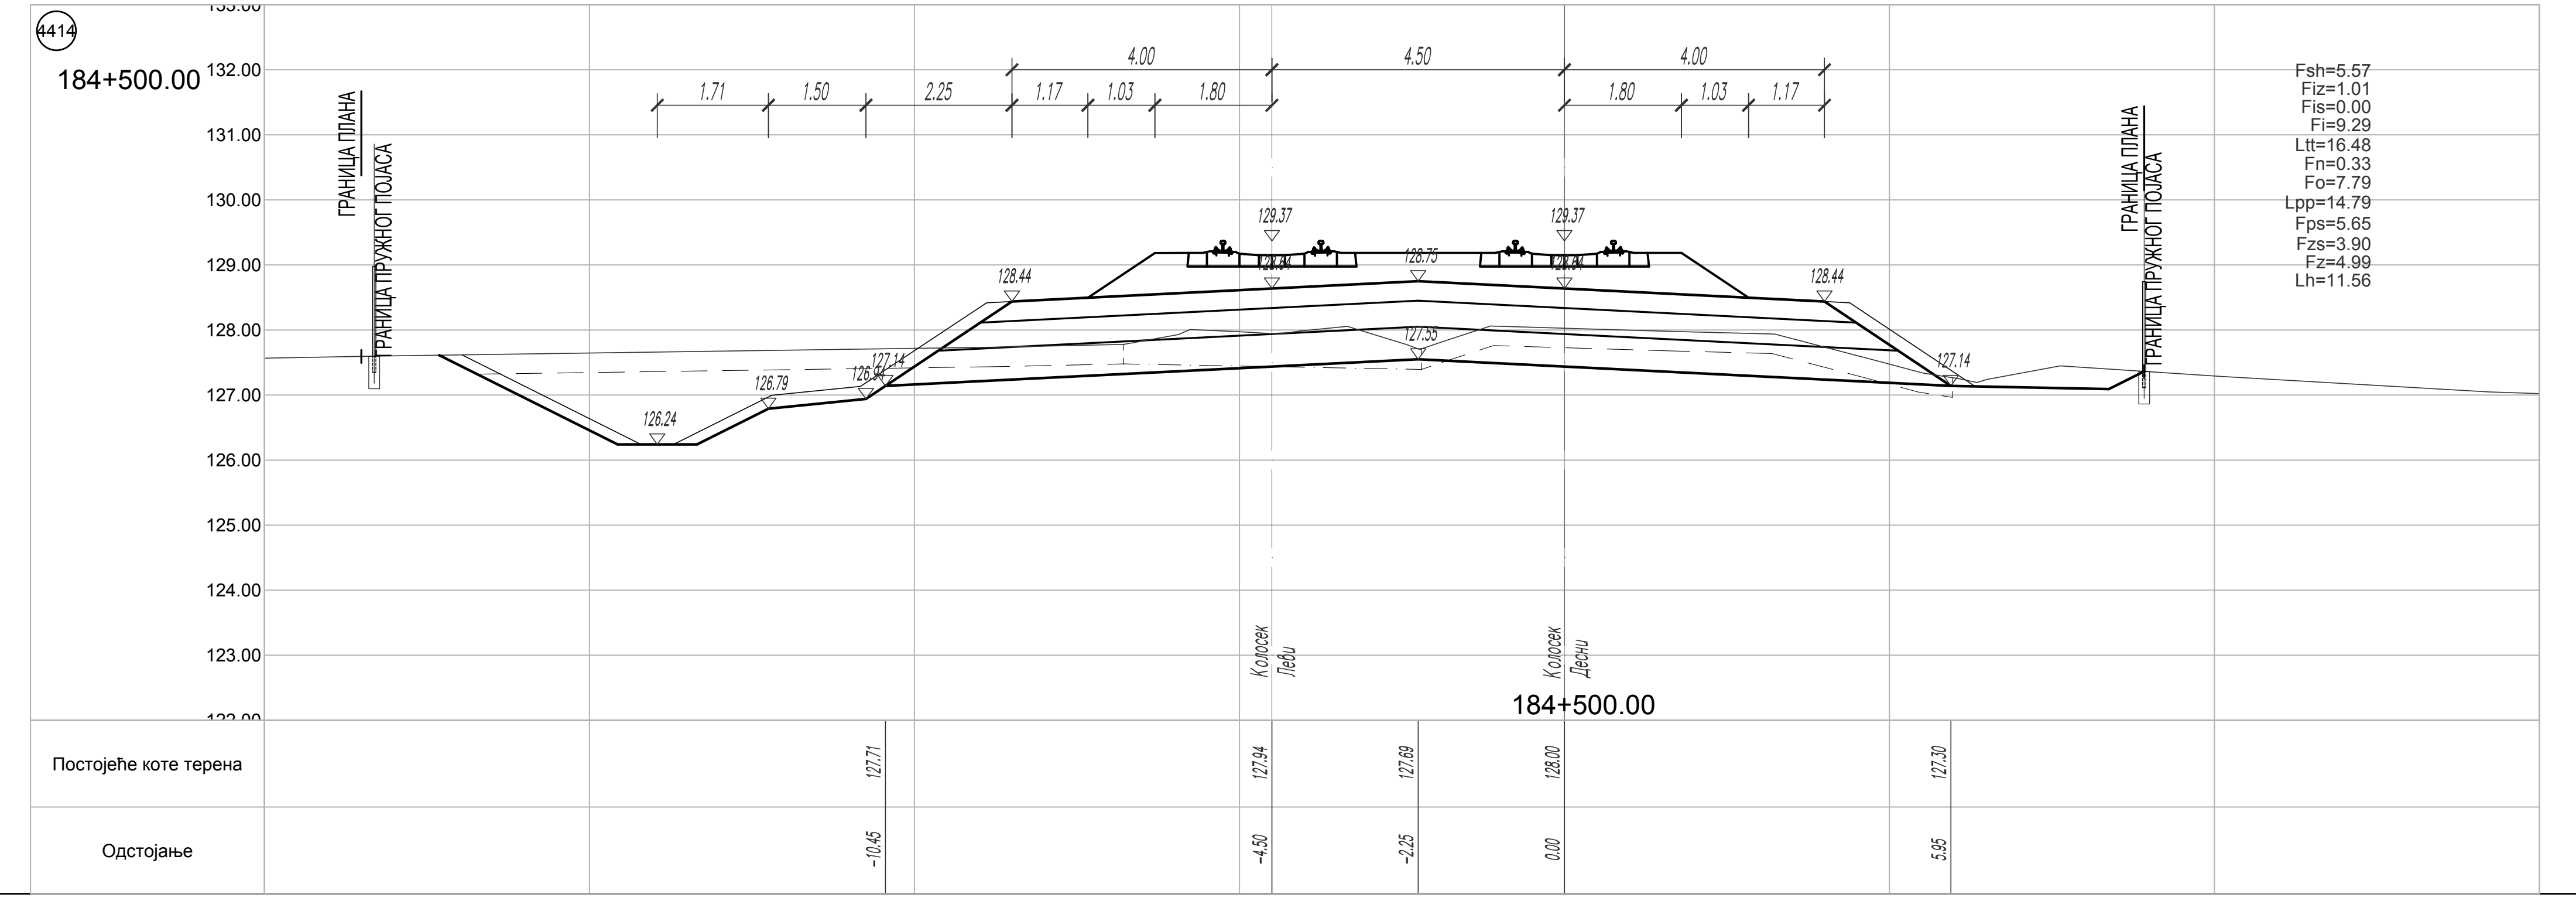
184+500.00
184+500.00
Постојеће коте терена
Одстојање

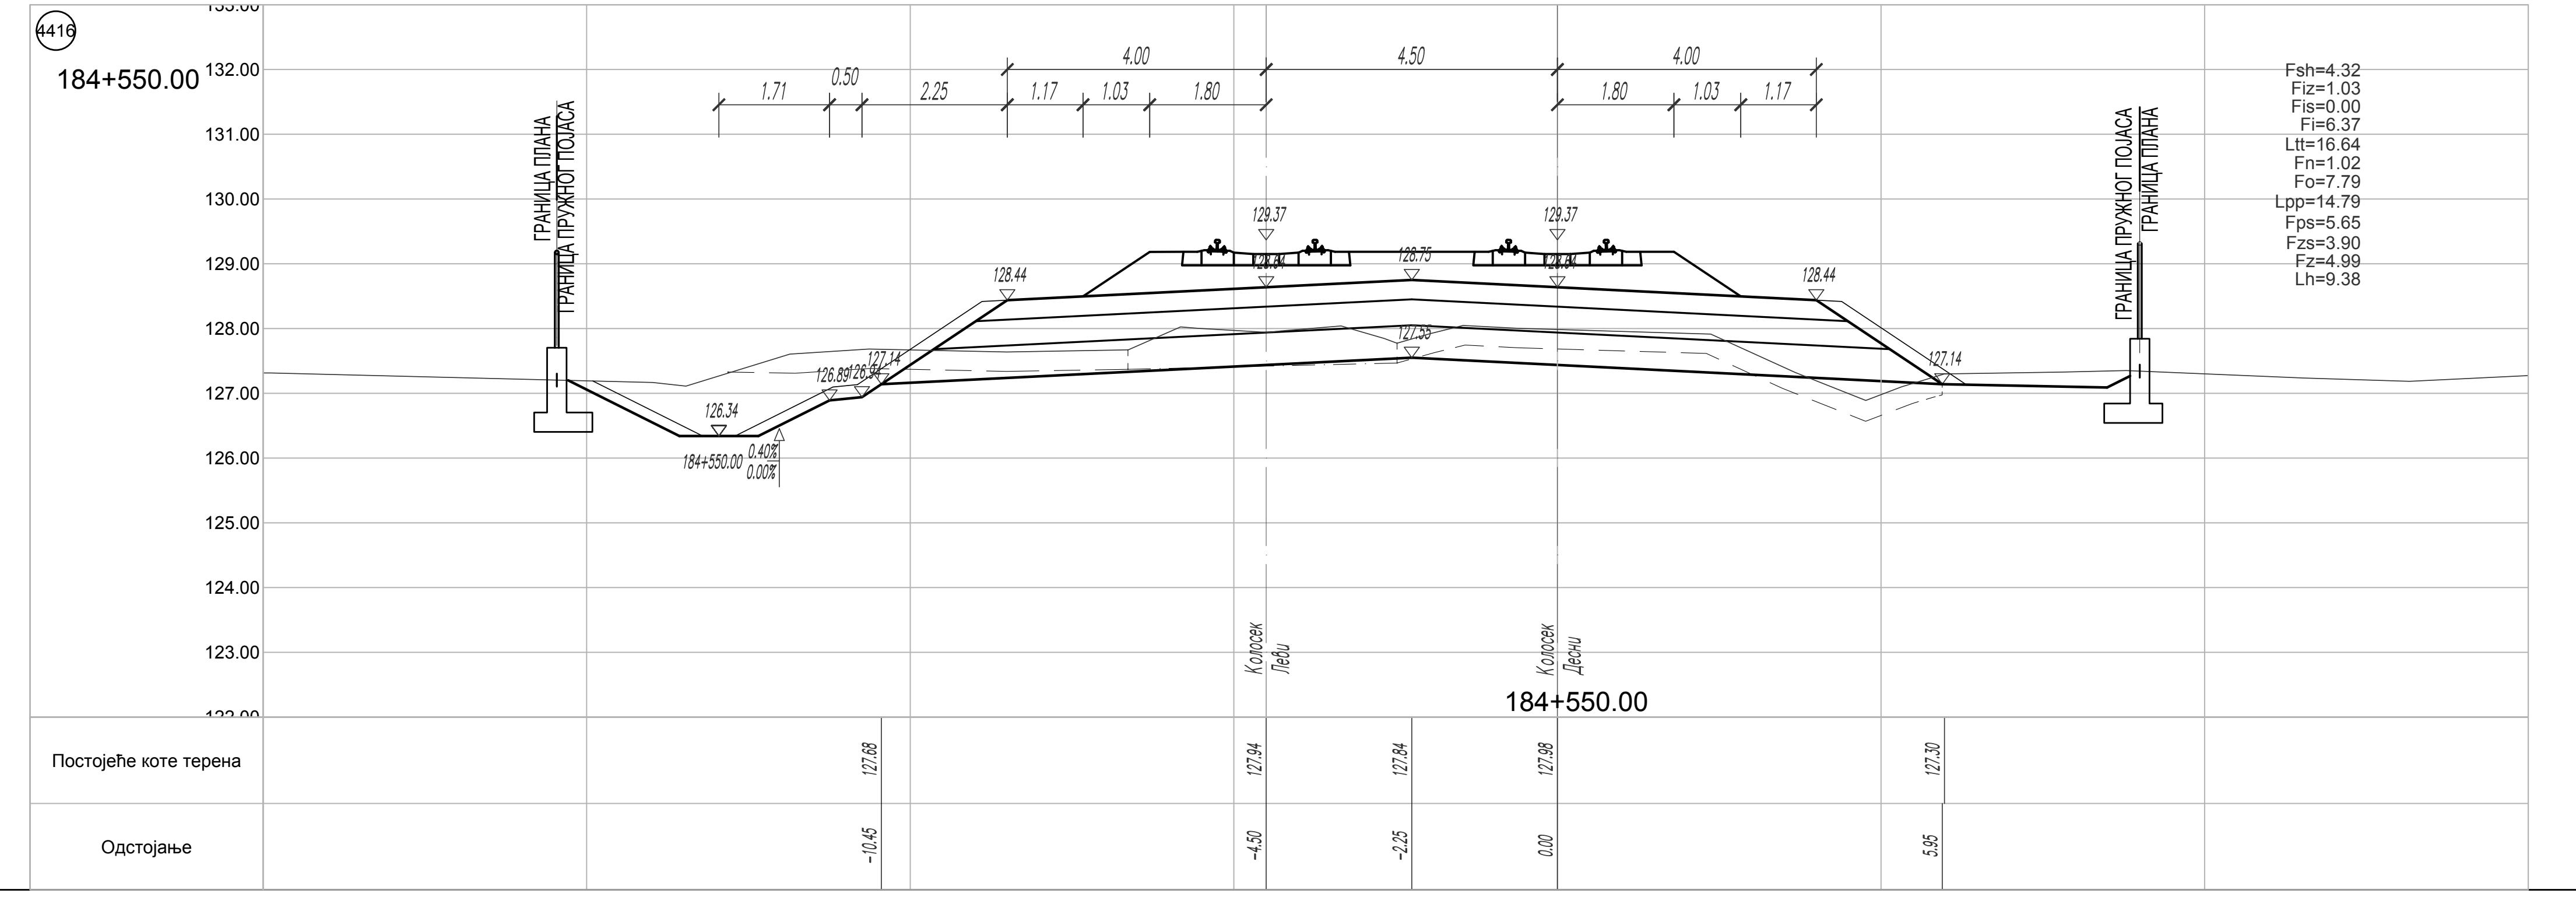
184+550.00
184+550.00
Постојеће коте терена
Одстојање

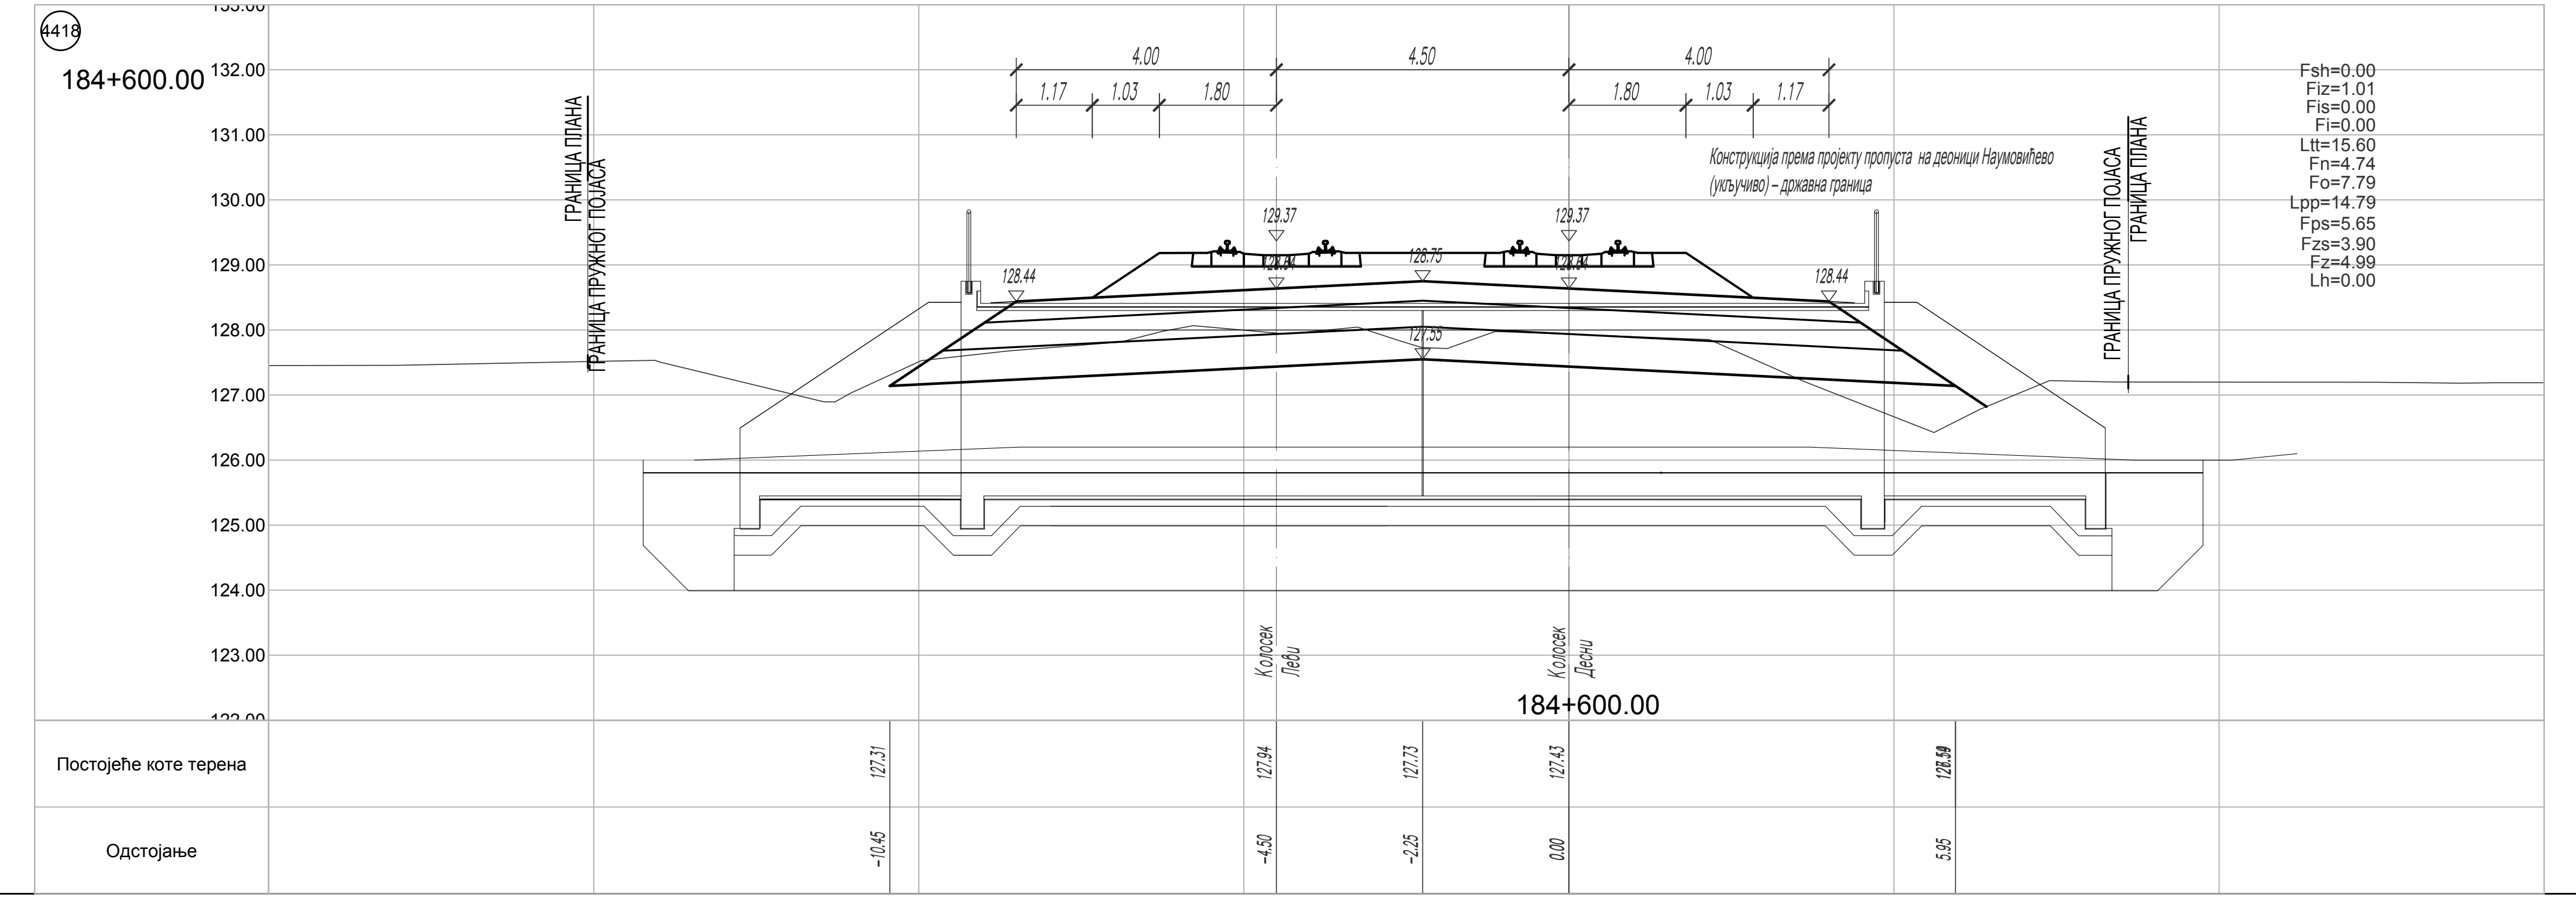
184+600.00
184+600.00
Постојеће коте терена
Одстојање

ЛЕГЕНДА:

Fsh - скидање хумуса
Fiz - ископ постојећег туцаника
Fi - ископ
Fis - ископ степеница
Ltt - ваљање темељног тла
Fn - насип
Fo - слој ојачања насипа - замена тла

Lpp - планирање постељице
Fps - прелазни слој
Fzs - заштитни слој
Fz - пројектовани туцаник
Lh - хумузирање

ГРАНИЦА ПЛАНА - ГРАНИЦА ЗЕМЉИШТА ПЛАНИРАНОГ ЗА РЕАЛИЗАЦИЈУ ПРОЈЕКТА

03		
02		
01		
Број	Датум	Опис

Ревизиони блок:

САОБРАЋАЈНИ ИНСТИТУТ ЦИП, д.о.о.
Немањина 6; 11000 Београд; Србија
Тел: 011/3618-134; Факс: 011/3618-324; web site: www.sicip.co.rs

Организациона јединица:САОБРАЋАЈНИЦЕ

Одговорни пројектант:
лиценца број: 315 9563 04
Катарина Касавица, дипл.грађ.инж. КК

Сарадници:
Владана Марковић, маст.инж.грађ ВМ
Никола Седларевић, маст.инж.грађ
Милош Даниловић, грађ. тех. ДМ
Јована Јовановић, грађ. тех. ЈЈ

Унутрашња контрола:
Александра Лалић, дипл.грађ.инж.

Главни пројектант:
др Љиљана Милић Марковић, дипл. грађ. инж.

Руководилац организационе јединице:
мр Новица Стевановић, дипл.грађ.инж.

Инвеститор пројекта:
" ИНФРАСТРУКТУРА ЖЕЛЕЗНИЦЕ СРБИЈЕ " А.Д.
Немањина 6/IV, Београд

Наручилац пројекта:
Joint Venture of
China Railway International Corporation Ltd. (CRIC)
No.10 Fuxing Road,Haidian District,Beijing
P.R China, 100844
China Communication Construction Company Ltd. (CCCC)
No.85 Deshengmenwai Street,Xicheng District,Beijing
P.R China, 100088

Објекат:
ПРУГА БЕОГРАД - СУБОТИЦА - ДРЖАВНА ГРАНИЦА (КЕЛЕБИЈА)
ДЕОНИЦА ПРУГЕ НОВИ САД - СУБОТИЦА - ДРЖАВНА ГРАНИЦА (КЕЛЕБИЈА)

Део пројекта:
ПРОЈЕКАТ ТРАСЕ ПРУГЕ И СТАНИЦА - ДОЊИ И ГОРЊИ СТРОЈ
2/2.5.4.2 ПРОЈЕКАТ ТРАСЕ ПРУГЕ И СТАНИЦА - ДОЊИ И ГОРЊИ СТРОЈ - ОТВОРЕНА ПРУГА СУБОТИЦА - ДРЖАВНА ГРАНИЦА

Цртеж:
ПОПРЕЧНИ ПРОФИЛИ км 184+425.00 - км 184+625.00

Размера:
1:100

Врста тех. док:	датум:	Цртеж бр.
ПЗИ	**12.2021.**	2020-250-САО-2/2-5.4.2.7.4.21

ДЕТАЉ ОБЛОЖЕНОГ КАНАЛА P 1:20

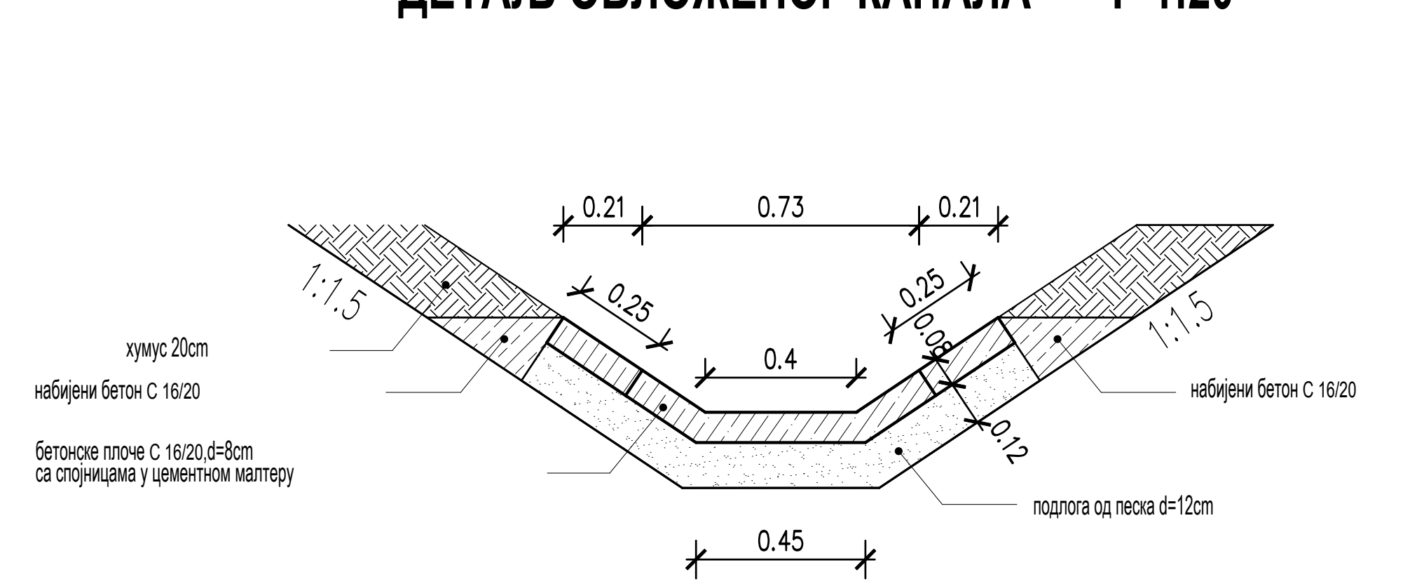
0.21
0.73
0.21
0.25
0.25
0.4
0.08
0.12
0.45
1:1.5
1:1.5
хумус 20cm
набијени бетон C 16/20
бетонске плоче C 16/20,d=8cm са спојницама у цементном малтеру
набијени бетон C 16/20
подлога од песка d=12cm

БЕТОНСКИ КАНАЛ ОД МОНТАЖНИХ ЕЛЕМЕНАТА P 1:20

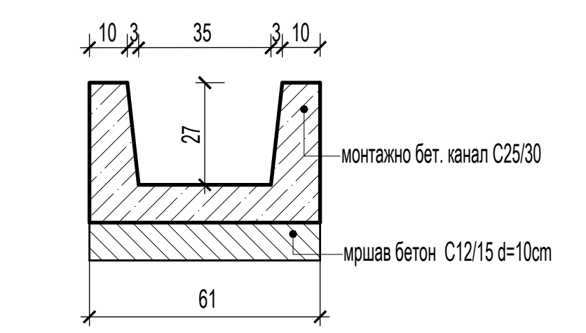
10
3
35
3
10
27
61
монтажно бет. канал C25/30
мршав бетон C12/15 d=10cm

ДРЕНАЖНА ЦЕВ P 1:20

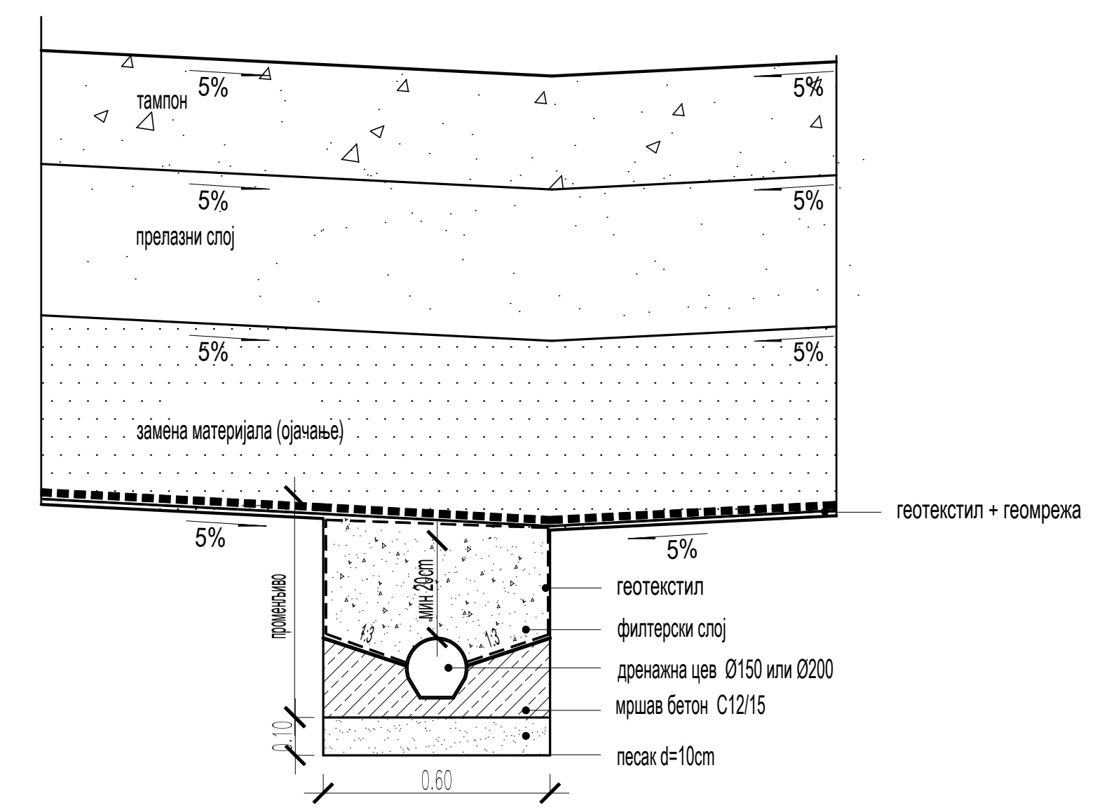
тампон
прелазни слој
замена материјала (ојачање)
5%
геотекстил + геомрежа
геотекстил
филтерски слој
дренажна цев Ø150 или Ø200
мршав бетон C12/15
песак d=10cm
мин 20cm
промењиво
0.10
0.60

СКИЦА РАЗВИЈЕНЕ УНУТРАШЊЕ ПОВРШИНЕ ОБЛОЖЕНОГ КАНАЛА P 1:20

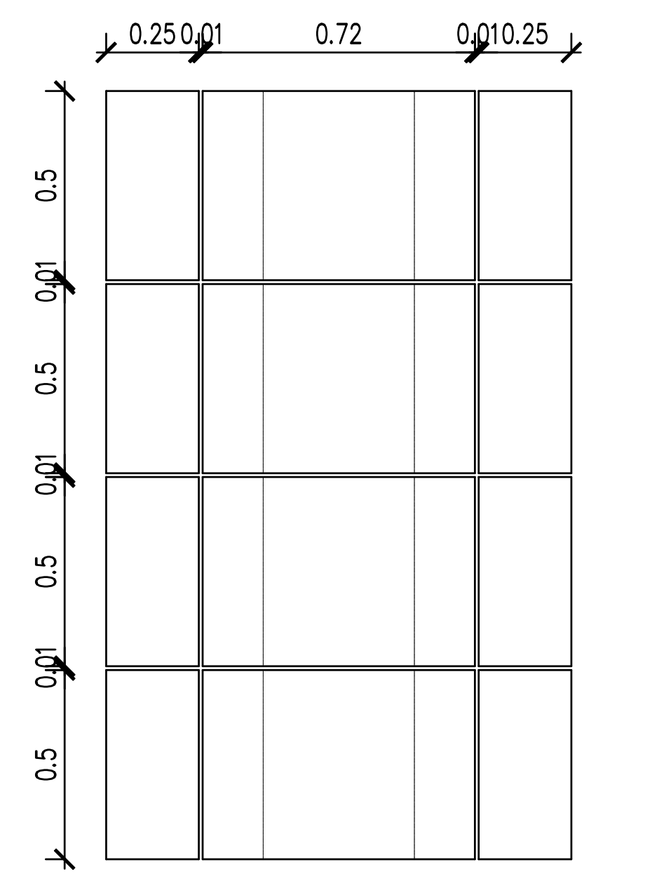
0.25
0.01
0.72
0.01
0.25

ДРЕНАЖНА ЦЕВ P 1:20

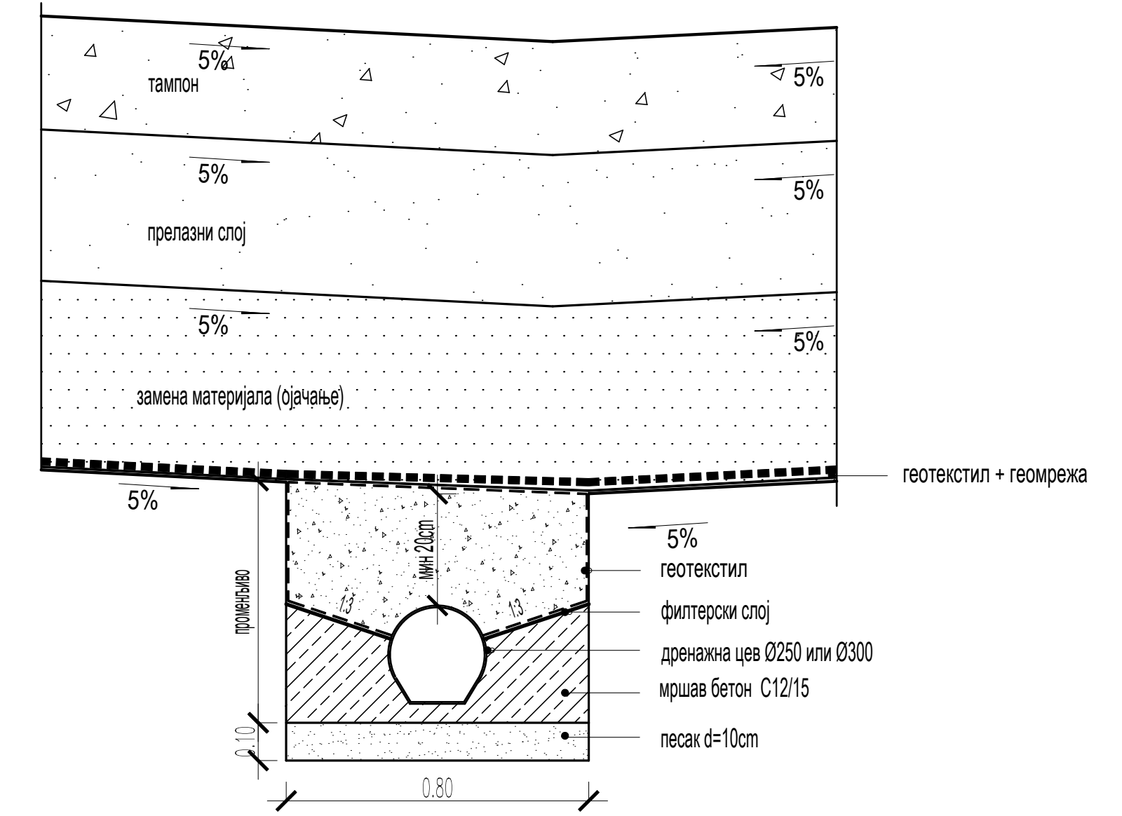

ДЕТАЉ РЕВИЗИОНОГ ОКНА ОД МОНТАЖНИХ ЕЛЕМЕНАТА

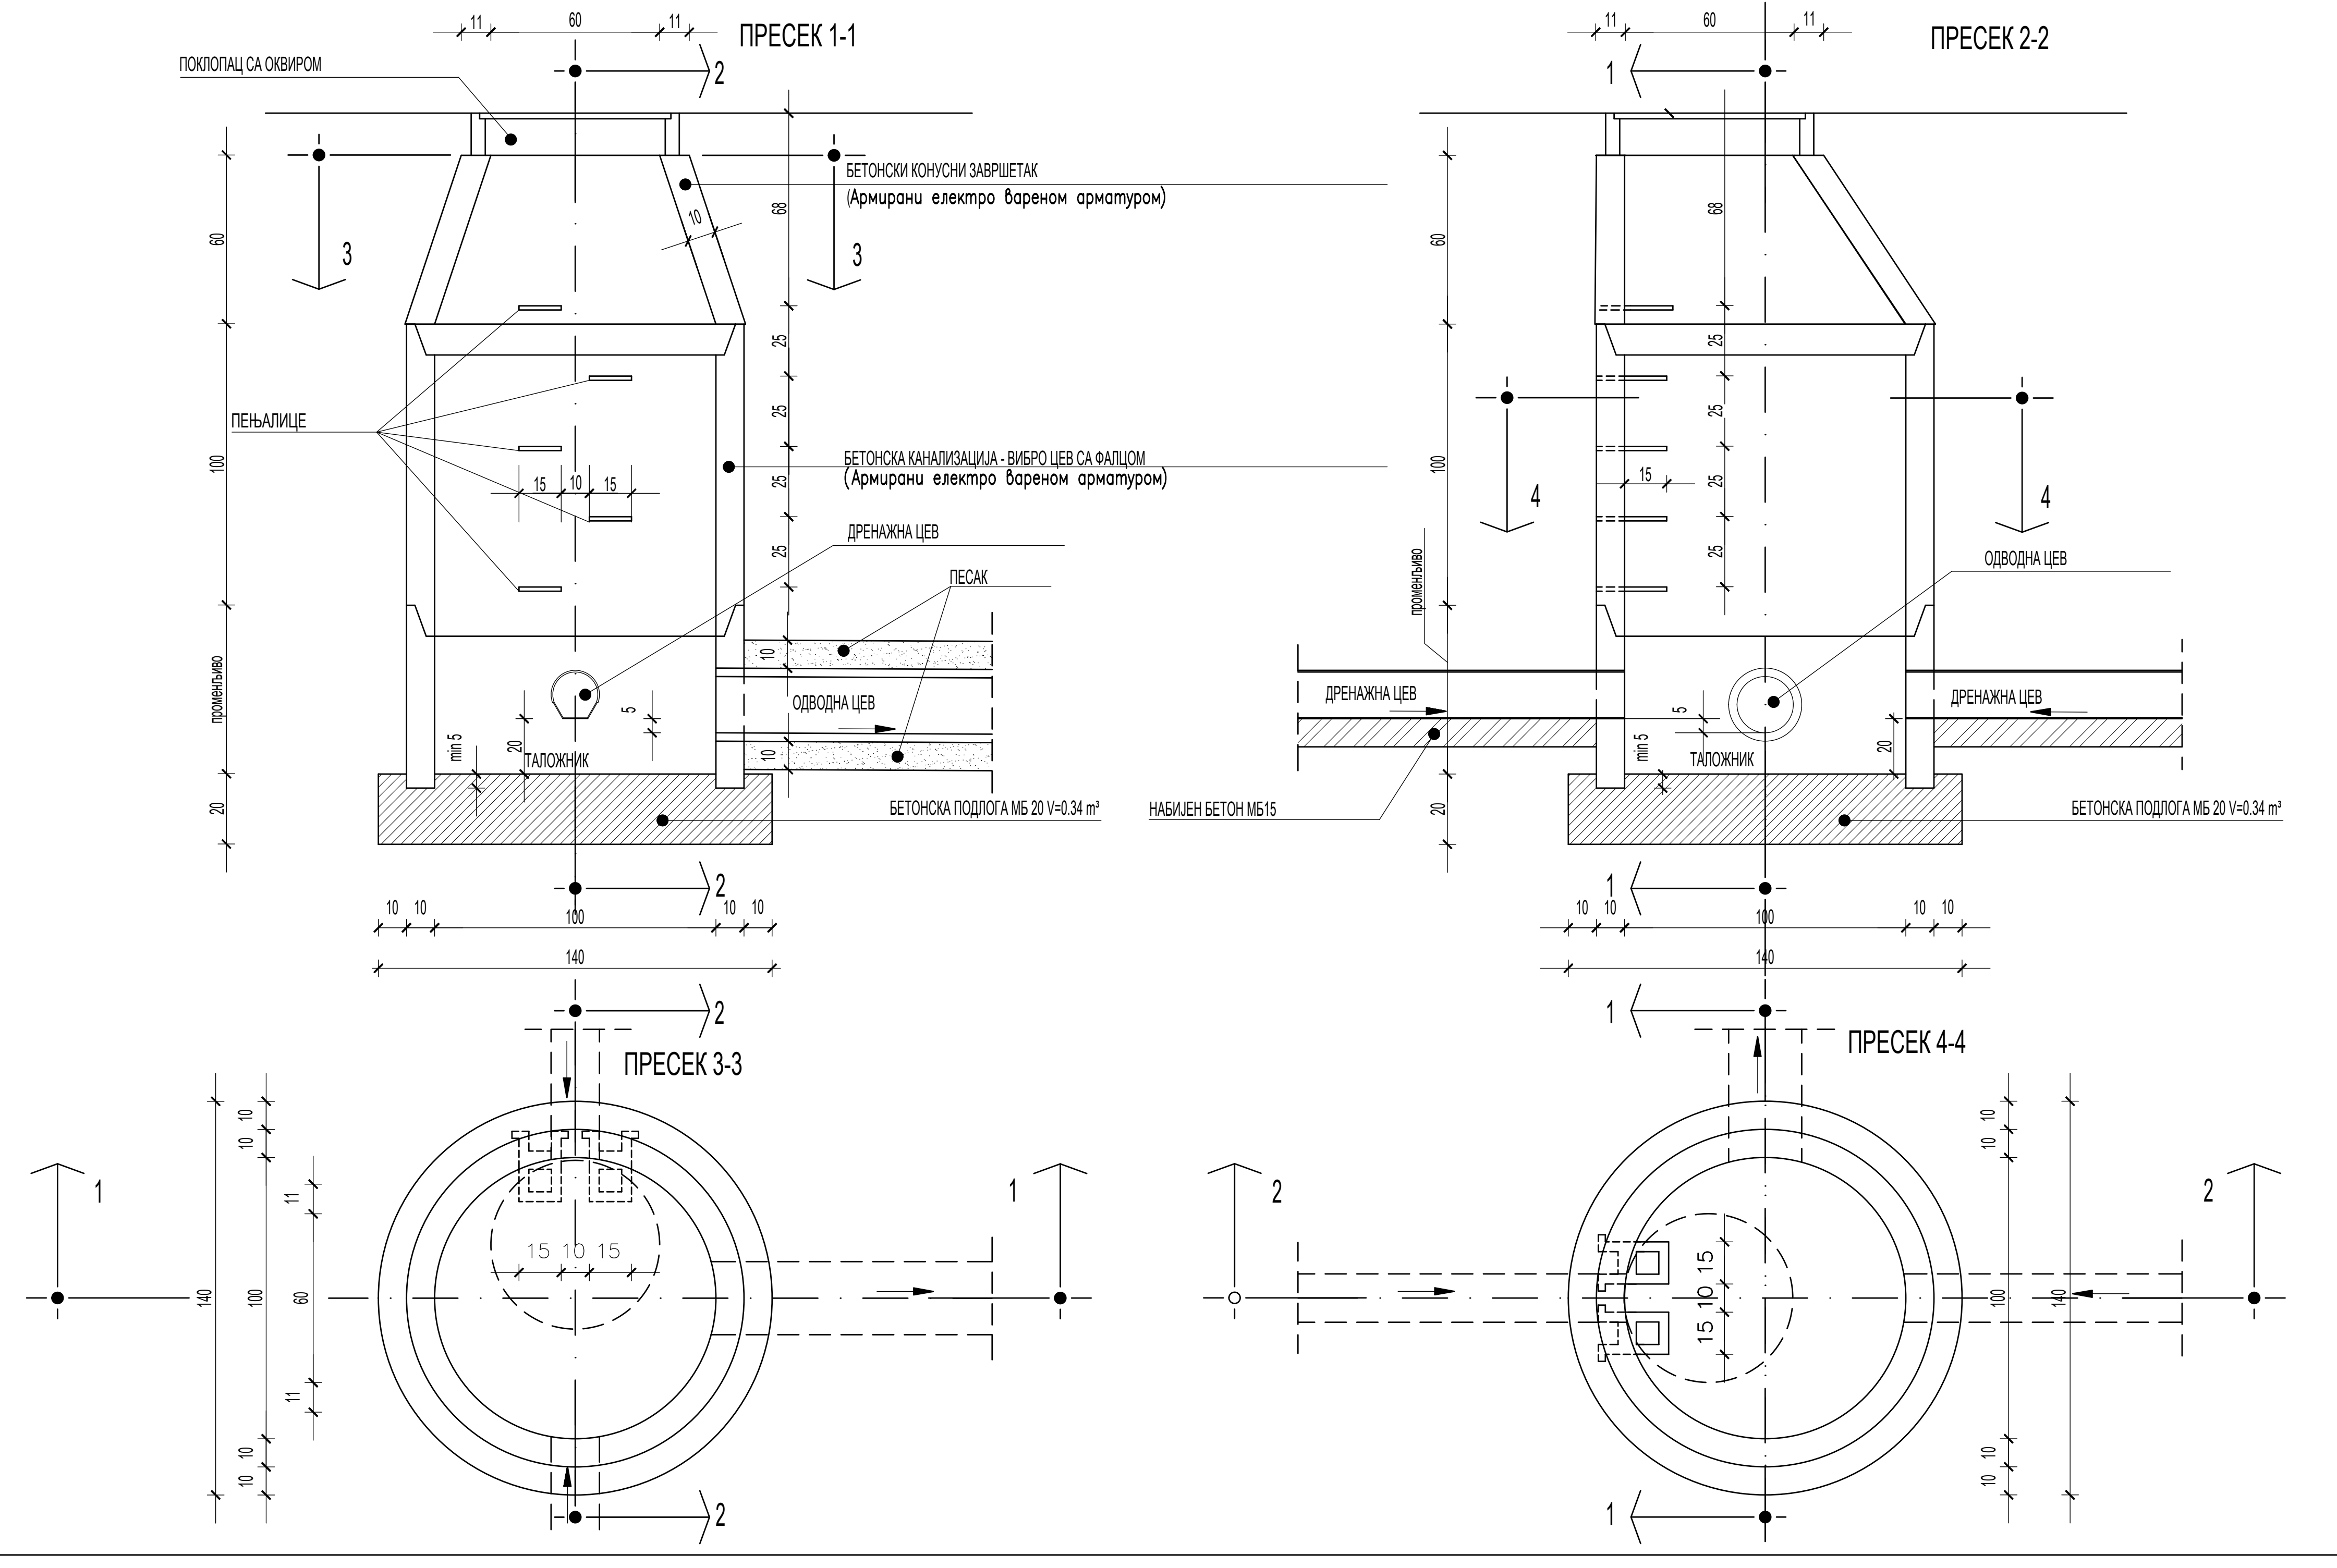
ПРЕСЕК 1-1
ПРЕСЕК 2-2
ПОКЛОПАЦ СА ОКВИРОМ
БЕТОНСКИ КОНУСНИ ЗАВРШЕТАК
(Армирани електро вареном арматуром)
ПЕЊАЛИЦЕ
БЕТОНСКА КАНАЛИЗАЦИЈА - ВИБРО ЦЕВ СА ФАЛЦОМ
(Армирани електро вареном арматуром)
ДРЕНАЖНА ЦЕВ
ПЕСАК
ОДВОДНА ЦЕВ
ТАЛОЖНИК
БЕТОНСКА ПОДЛОГА МБ 20 V=0.34 m³
НАБИЈЕН БЕТОН МБ15
промењиво
ПРЕСЕК 3-3
ПРЕСЕК 4-4
11
60
11
68
25
100
20
10

ДЕТАЉ ИЗЛИВНЕ ГРАЂЕВИНЕ P = 1:20

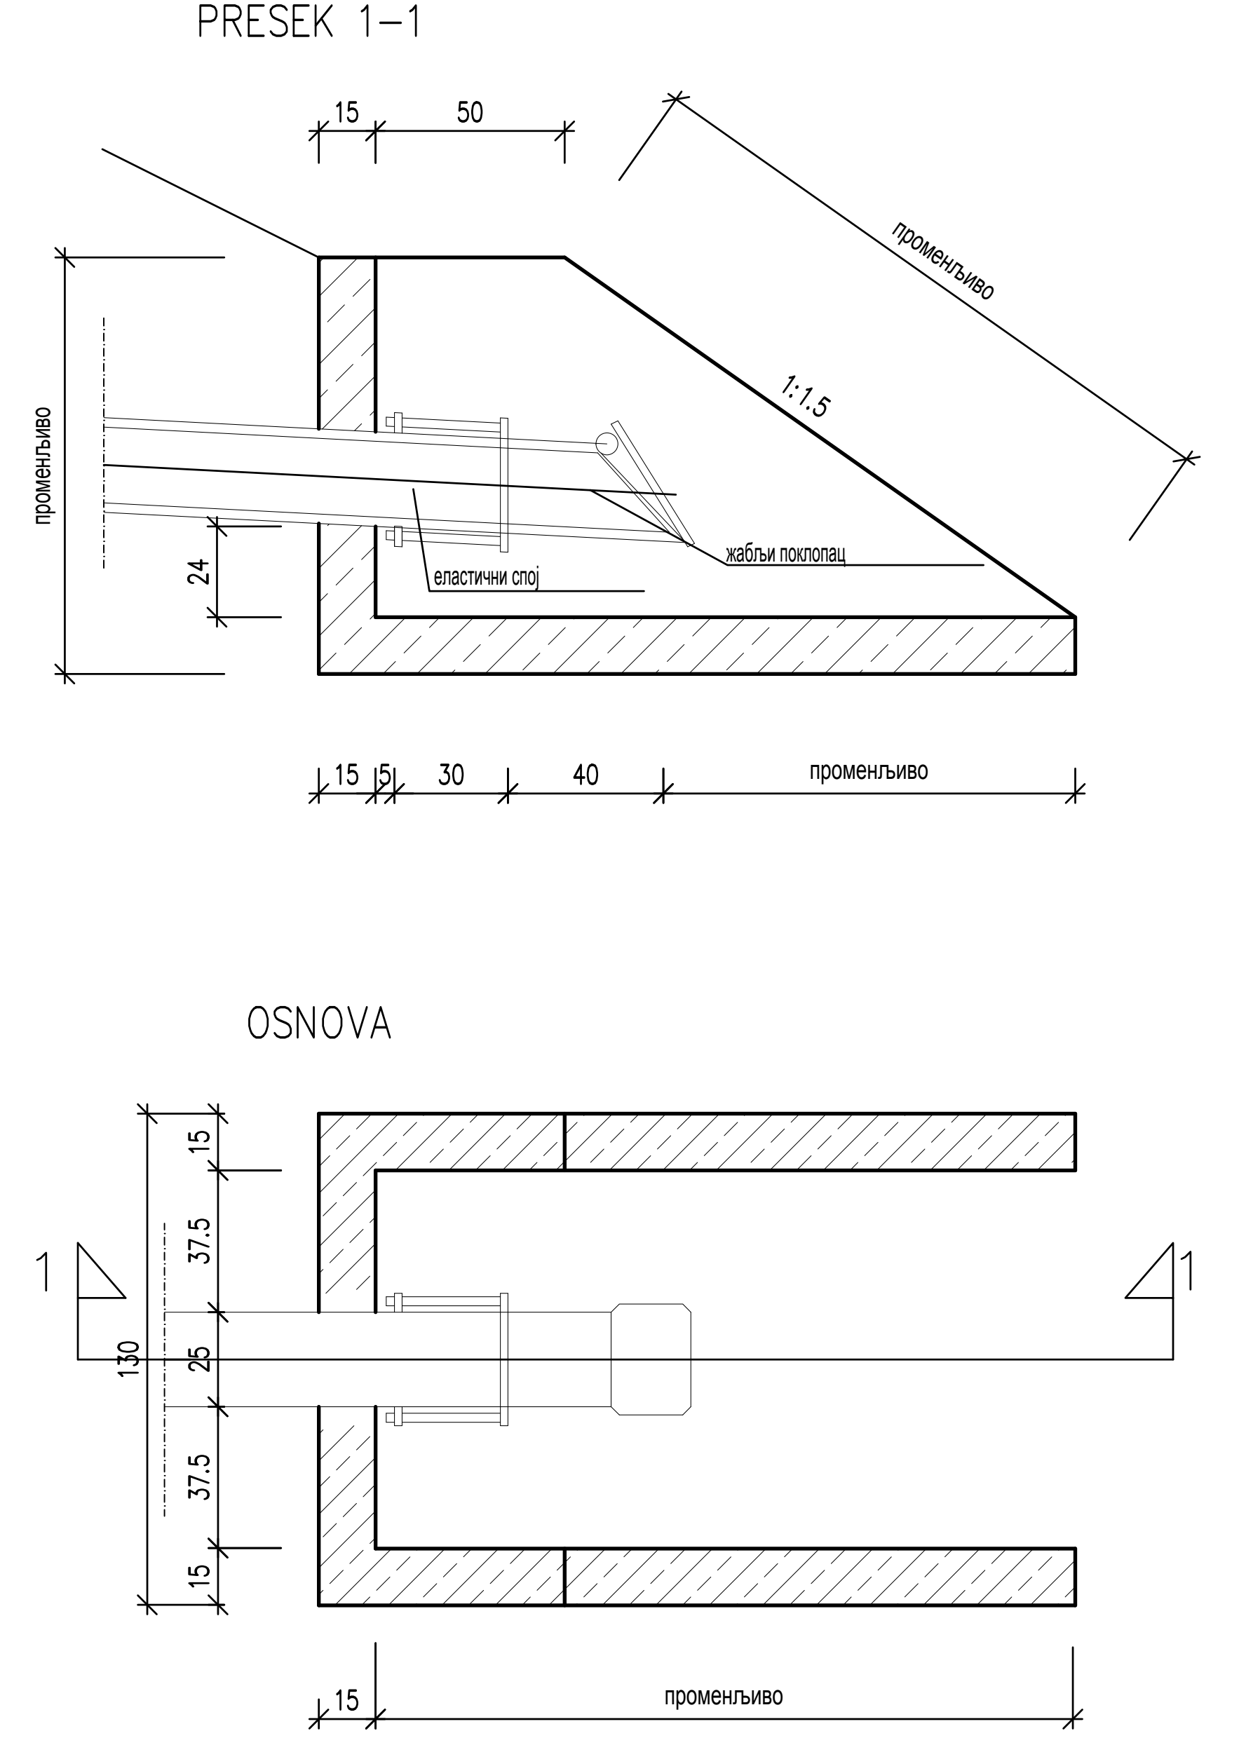
PRESEK 1–1
OSNOVA
15
50
1:1.5
промењиво
24
жабљи поклопац
еластични спој
15
5
30
40

ПОДУЖНИ ПРЕСЕК: ПОСТАВЉАЊЕ ЖИЧАНЕ ЧЕЛИЧНЕ ОГРАДЕ

2.0 m
1.125 m
3.125 m
3.0–3.5 m
25 m
РАСТОЈАЊЕ ИЗМЕЂУ СРЕДИШЊИХ СТУБОВА
РАСТОЈАЊЕ ИЗМЕЂУ ЗАТЕЗНИХ СТУБОВА
0.05 m
0.15 m
1.60 m
1.80 m
0.60 m
0.20 m

ДЕТАЉ БЕТОНСКОГ РИГОЛА P = 1:20

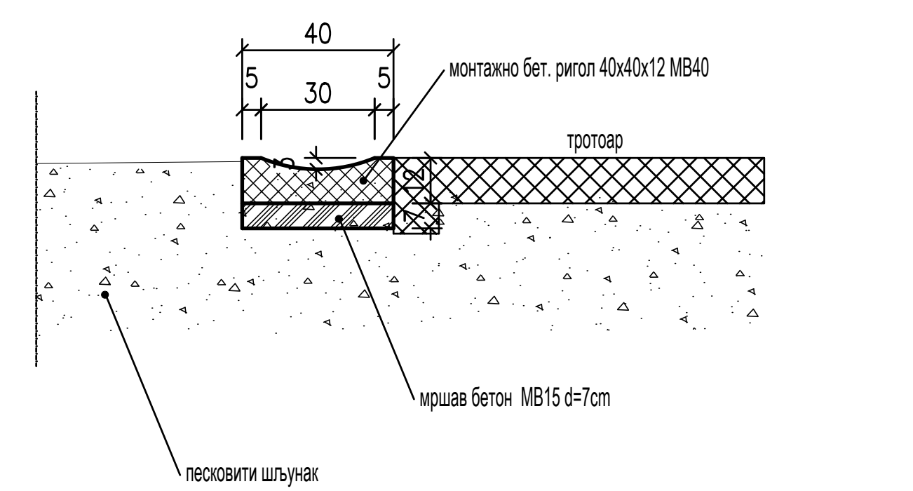
40
5
30
5
12
монтажно бет. ригол 40x40x12 MB40
тротоар
мршав бетон MB15 d=7cm
песковити шљунак

ДЕТАЉ ПЛЕТИВА

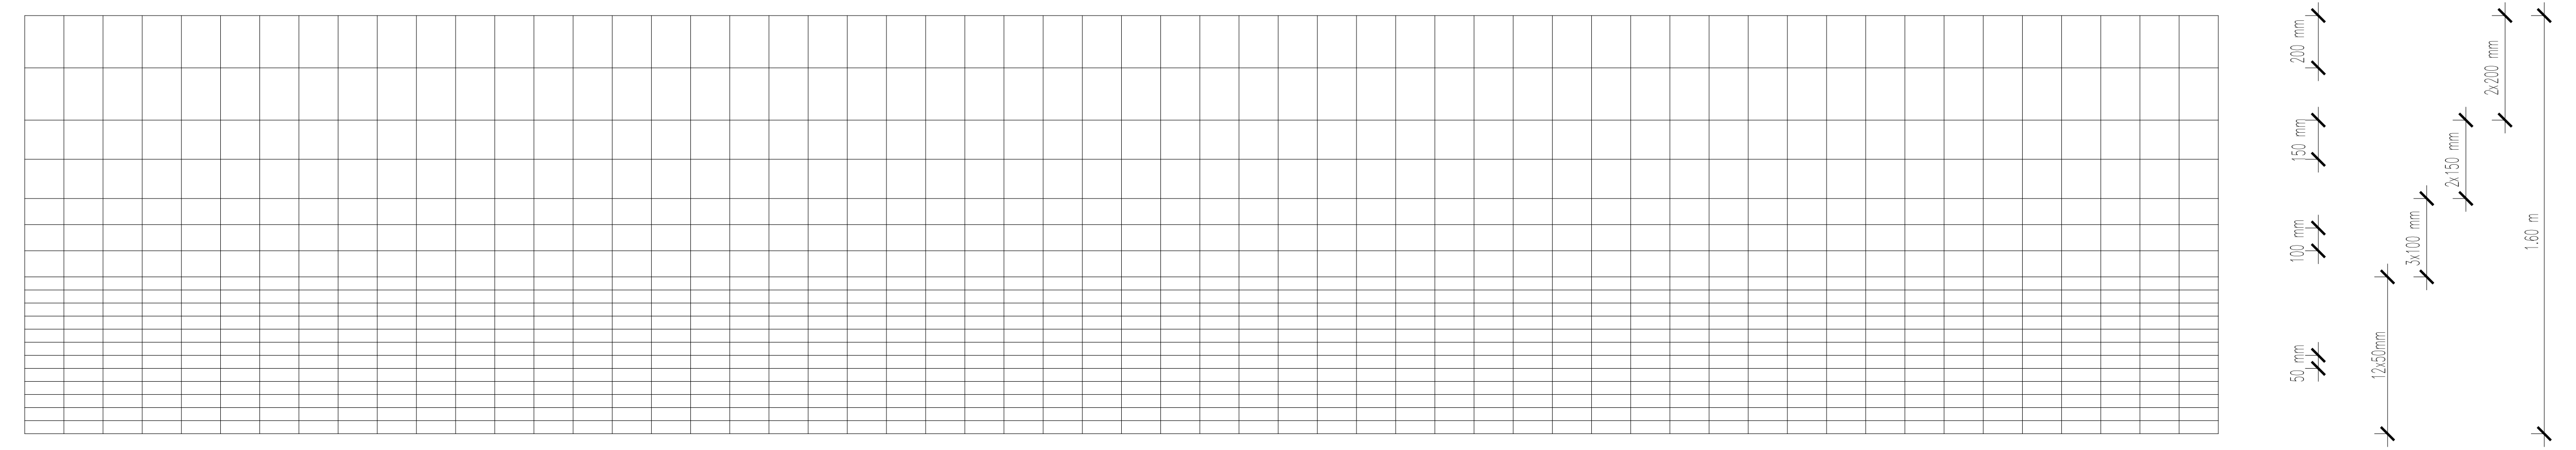
150 mm
150 mm
100 mm
50 mm
12x50mm
3x100 mm
2x150 mm
1.60 m

Ширина плетива : 1 600 mm
Дужина ролне : 50 m
Пречник унутрашњих жица : 2.24 mm
Пречник затезних жица : 3.5 и 2.5 mm
Тежина ролне : 33 kg

03		
02		
01		
Број	Датум	Опис

Ревизиони блок:

САОБРАЋАЈНИ ИНСТИТУТ ЦИП, д.о.о.
Немањина 6; 11000 Београд; Србија
Тел: 011/3618-134; Факс: 011/3618-324; web site: www.sicip.co.rs

Организациона јединица:САОБРАЋАЈНИЦЕ

Одговорни пројектант:
лиценца број: 315 9563 04
Катарина Касавица, дипл.грађ.инж.

Сарадници:
Владана Марковић, маст.инж.грађ
Никола Седларевић, маст.инж.грађ
Милош Даниловић, грађ. тех.
Јована Јовановић, грађ. тех.

Унутрашња контрола:
Александра Лалић, дипл.грађ.инж.

Главни пројектант:
др Љиљана Милић Марковић, дипл. грађ. инж.

Руководилац организационе јединице:
мр Новица Стевановић, дипл.грађ.инж.

Инвеститор пројекта:
" ИНФРАСТРУКТУРА ЖЕЛЕЗНИЦЕ СРБИЈЕ " А.Д.
Немањина 6/IV, Београд

Наручилац пројекта:
Joint Venture of
China Railway International Corporation Ltd. (CRIC)
No.10 Fuxing Road,Haidian District,Beijing
P.R China, 100844
China Communication Construction Company Ltd. (CCCC)
No.85 Deshengmenwai Street,Xicheng District,Beijing
P.R China, 100088

Објекат:
ПРУГА БЕОГРАД - СУБОТИЦА - ДРЖАВНА ГРАНИЦА (КЕЛЕБИЈА)
ДЕОНИЦА ПРУГЕ НОВИ САД - СУБОТИЦА - ДРЖАВНА ГРАНИЦА (КЕЛЕБИЈА)

Део пројекта:
ПРОЈЕКАТ ТРАСЕ ПРУГЕ И СТАНИЦА - ДОЊИ И ГОРЊИ СТРОЈ
2/2.5.4.2 ПРОЈЕКАТ ТРАСЕ ПРУГЕ И СТАНИЦА - ДОЊИ И ГОРЊИ СТРОЈ - ОТВОРЕНА ПРУГА СУБОТИЦА - ДРЖАВНА ГРАНИЦА

Цртеж:	Размера:
ДЕТАЉИ	1:20

Врста тех. док.:	датум:	Цртеж бр.
ПЗИ	**12.2021.**	2020-250-САО-2/2-5.4.2.7.4.22